


C

B

A

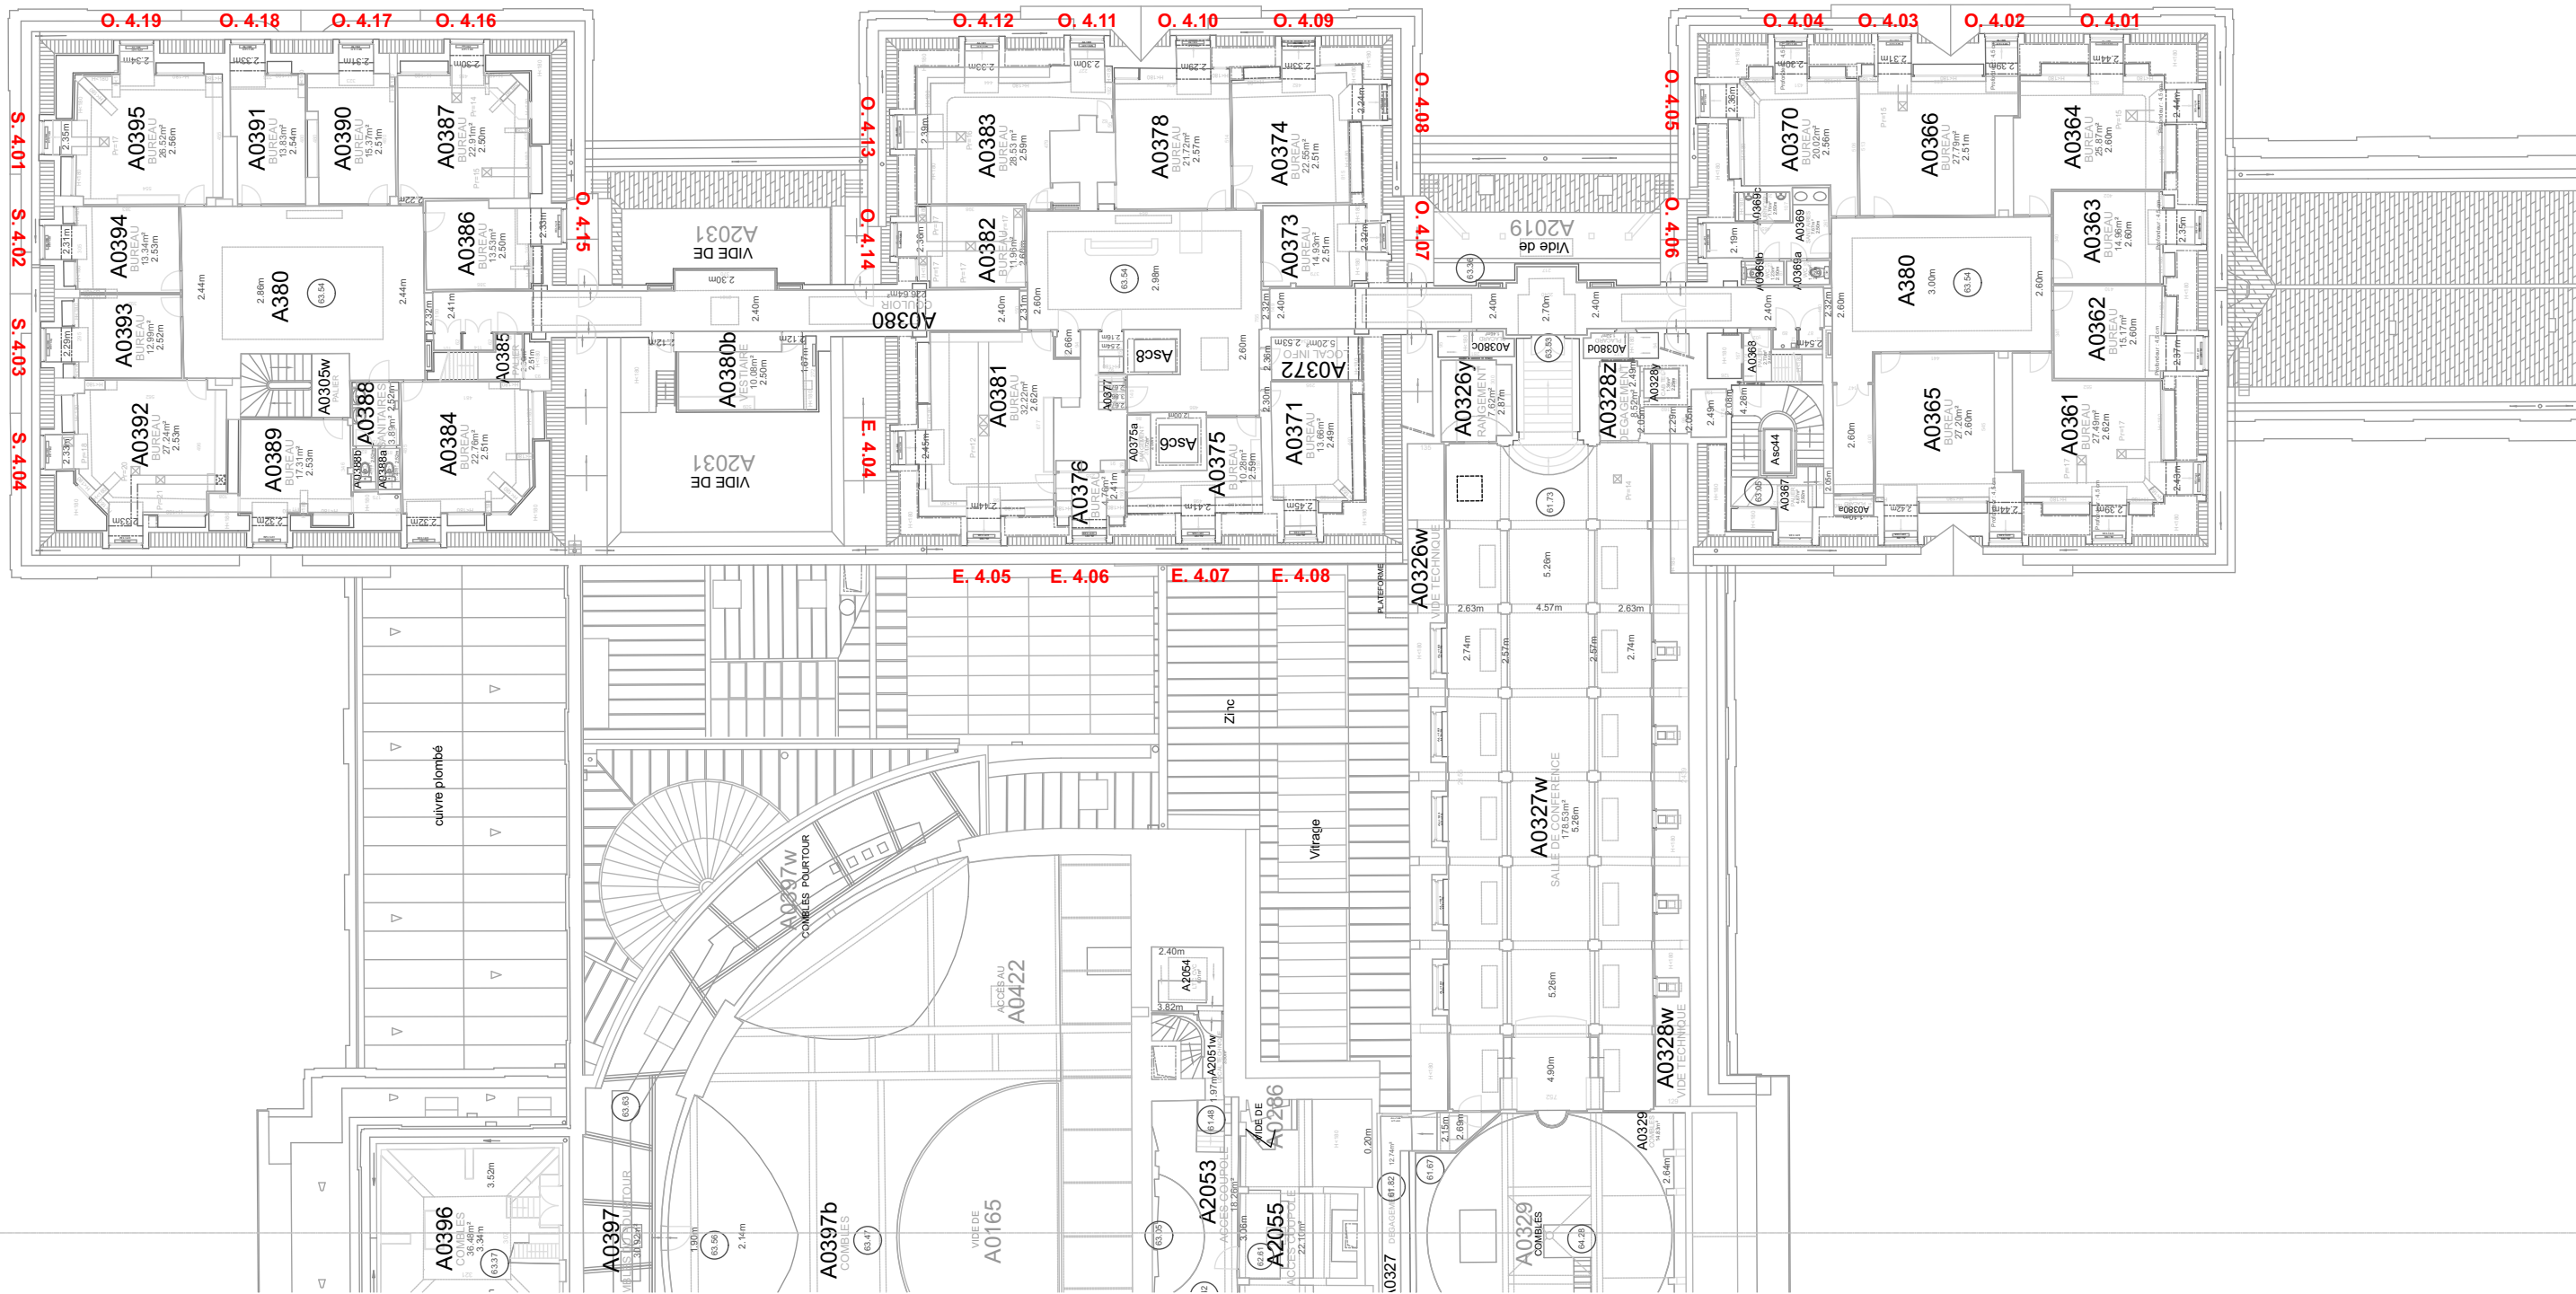

 Maitre d'oeuvre mandataire : SUNMETRON Architectes du Patrimoine 11 cité Falguière 75015 PARIS Contact : 06 61 24 54 71 elsaricaud@sunmetron.com www.sunmetron.com	Maitre d'ouvrage : Direction de l'Architecture, du Patrimoine et des Jardins du Sénat 64 bis Boulevard Saint-Michel 75006 Paris 01.42.34.38.59	SENAT - Pavillons sud-ouest - Diagnostic Adresse du site : 15 ter rue de Vaugirard, 75 006 Paris	Date : 07/03/2025	N° projet : 251	Phase : 1	EXISTANT - PLAN
			Indice de révision :	Echelle : 1:250	N° page : 08	