


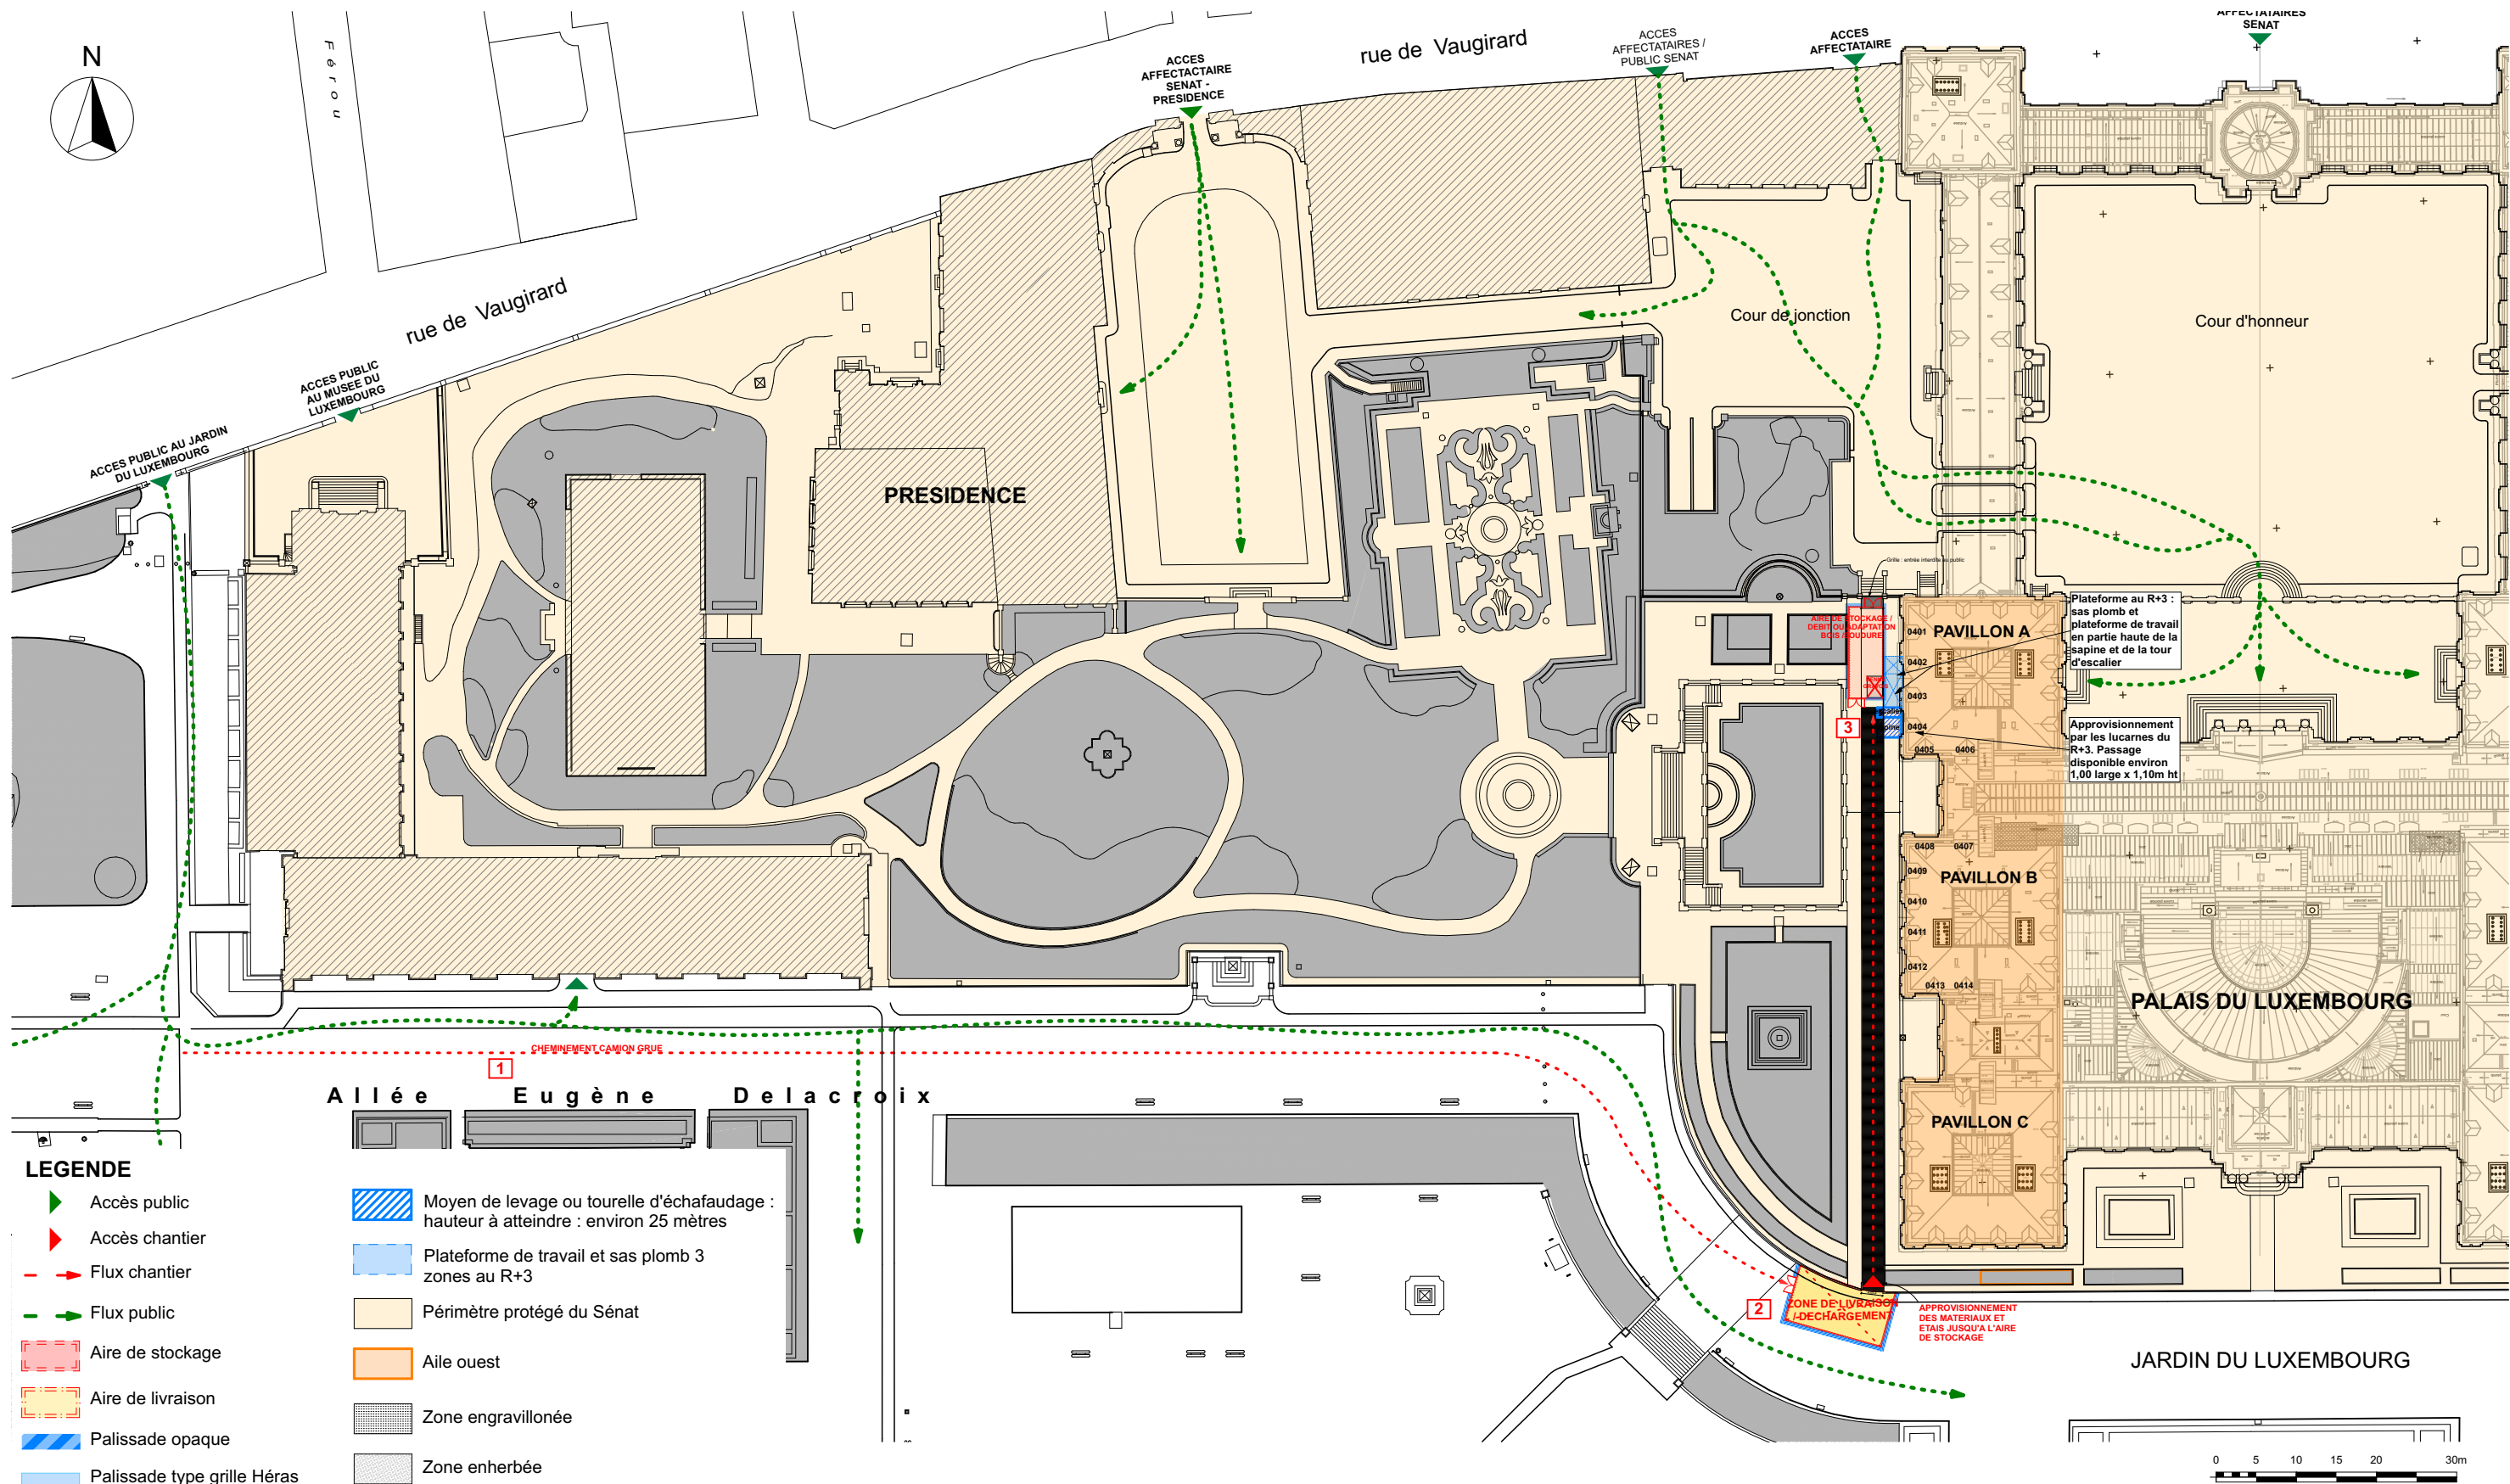

 Maitre d'oeuvre mandataire : SUNMETRON Architecte du Patrimoine 11 Cité Falguière 75015 PARIS Contact : 06 61 24 54 71 elsaricaud@sunmetron.com www.sunmetron.com	Maitre d'ouvrage : Direction de l'Architecture, du Patrimoine et des Jardins du Sénat 64 bis boulevard Saint-Michel 75006 Paris Contact : 01 42 34 38 59	SENAT - Pavillons Sud-Ouest Classé MH Travaux d'urgence en charpente des pavillons A et B	Date :	N° projet :	Phase :	PIC
			19/02/2026	270	DCE	
		Adresse du site : 15 Ter rue de Vaugirard,75006 Paris			Indice de révision :	Echelle :
					01	