


Hôpital Robert Debré  
Poste central de sûreté  
Niveau : Rez-de-Chaussée  
*Etat existant*

date : 18/02/26	dessin : AJL	ech. : 1/100	plan n° :
DIRECTION DU PATRIMOINE, DES ACHATS ET DE LA LOGISTIQUE		PRESENTE PAR LE DIRECTEUR DES SERVICES TECHNIQUES	

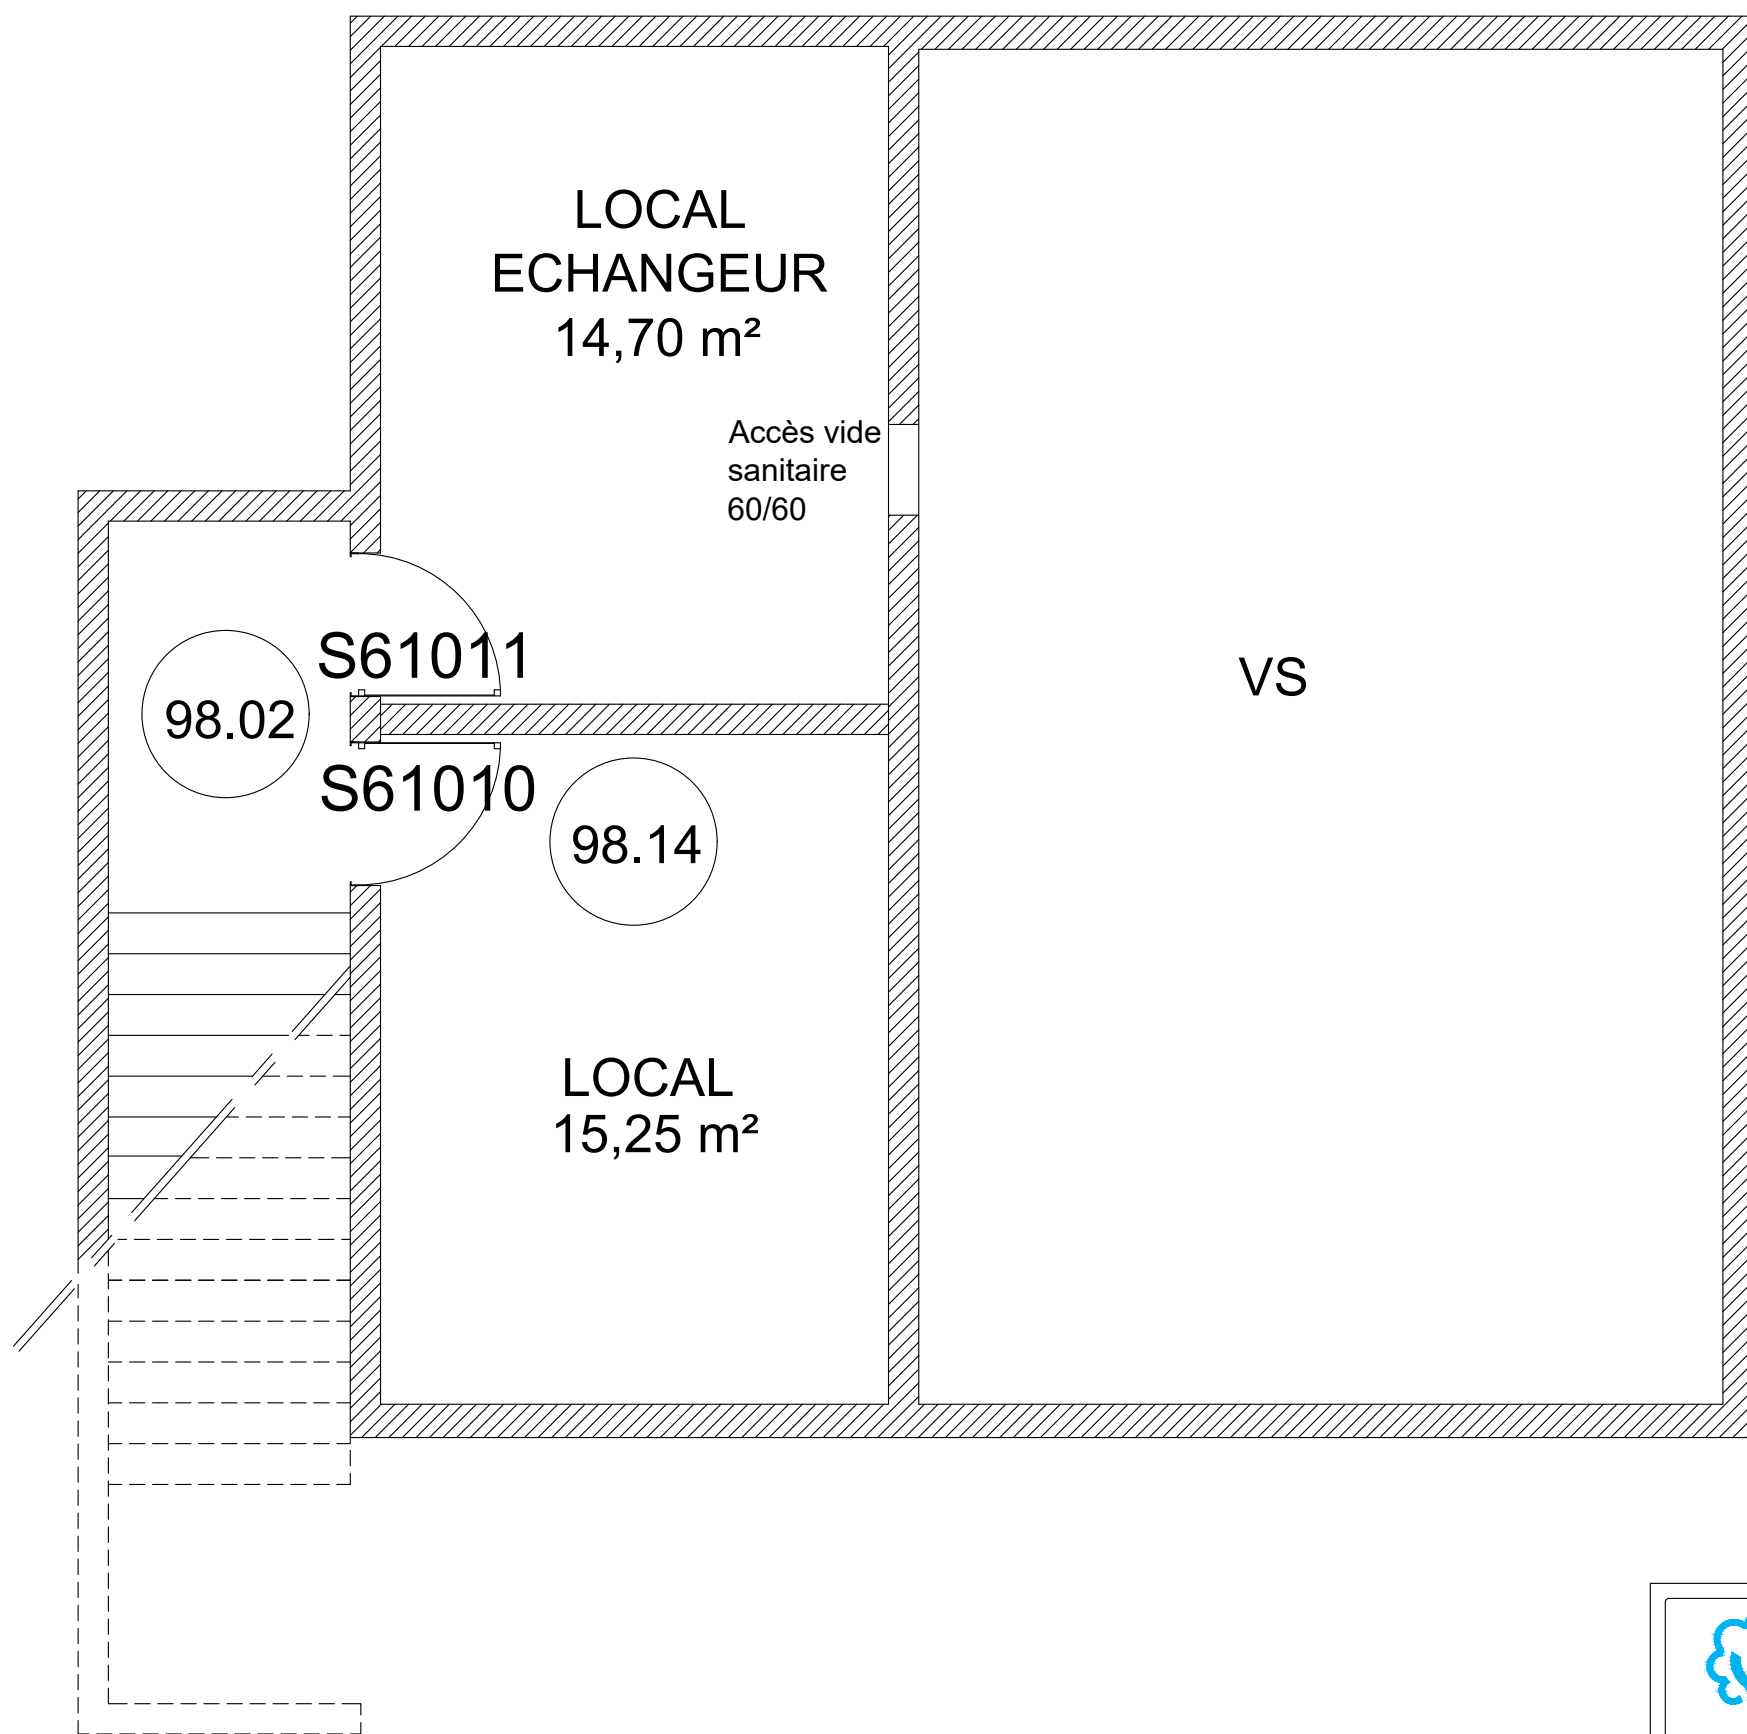

CHU DE REIMS

Hôpital Robert Debré

Poste central de sûreté

Niveau : -1

*Etat existant*

date : 18/02/26

dessin : AJL

ech. : 1/100

plan n° :

DIRECTION DU PATRIMOINE, DES  
ACHATS ET DE LA LOGISTIQUE

PRESENTE PAR LE DIRECTEUR  
DES SERVICES TECHNIQUES