

CHU DE REIMS

Hôpital Robert Debré  
Poste central de sûreté  
Niveau : Rez-de-Chaussée  
Etat futur - Menuiseries Metalliques

date : 18/02/26


dessin : AJL

ech. : 1/100

plan n° :

DIRECTION DU PATRIMOINE, DES  
ACHATS ET DE LA LOGISTIQUE

PRESENTE PAR LE DIRECTEUR  
DES SERVICES TECHNIQUES

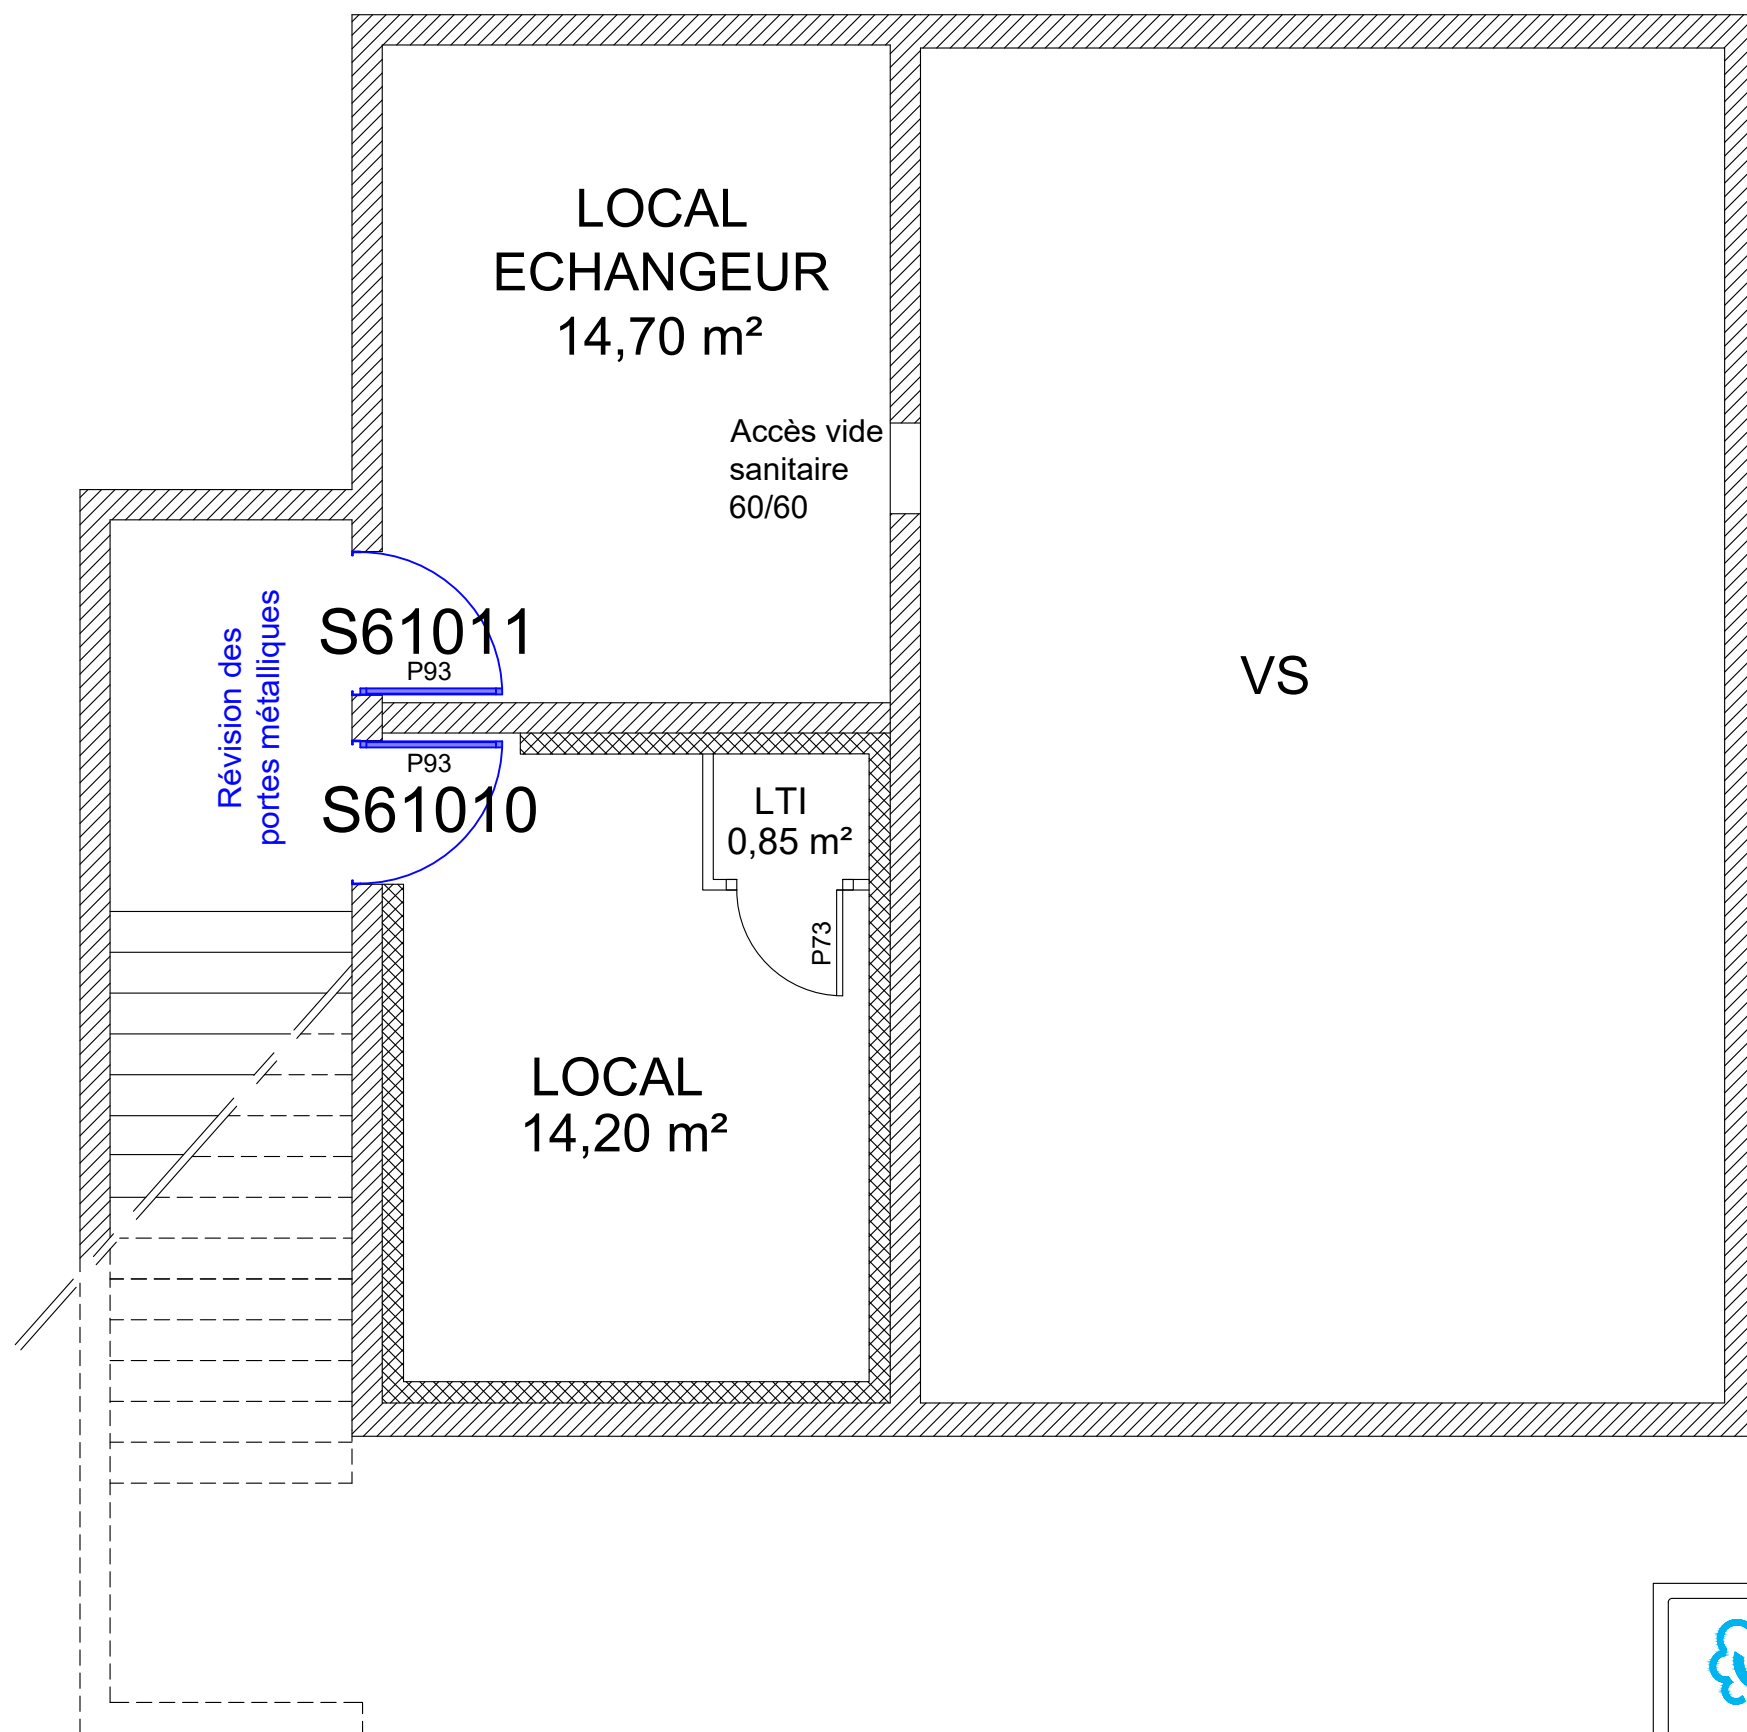

CHU DE REIMS

Hôpital Robert Debré

Poste central de sûreté

Niveau : Sous-sol

Etat futur - Menuiseries Metalliques

date : 18/02/26

dessin : AJL

ech. : 1/100

plan n° :

DIRECTION DU PATRIMOINE, DES  
ACHATS ET DE LA LOGISTIQUE

PRESENTE PAR LE DIRECTEUR  
DES SERVICES TECHNIQUES

Lot Menuiseries Metalliques - Le CCTP fait référence

**Dépose des châssis existants :**

Dépose complète des menuiseries extérieures existantes (châssis aluminium ou autres), conformément aux plans de démolition et au phasage défini avec la maîtrise d'œuvre.Dépose complète de l'étanchéité

**Fourniture et pose de châssis vitrés aluminium :**

Fourniture et pose des châssis vitrés en aluminium à tous les emplacements où une dépose aura été réalisée, conformément aux plans et au phasage défini.

**Fourniture et pose de la porte vitrée du local de filtrage :**

Fourniture et pose de la porte vitrée aluminium pour le local filtrage, conforme aux exigences fonctionnelles et esthétiques du projet, et suivant les spécifications techniques similaires à celles des menuiseries extérieures vitrées.

**Fourniture et pose de la porte vitrée du local PCs avec contrôle d'accès :**

Fourniture et pose d'une porte vitrée en aluminium pour le local PCS, intégrant une ventouse et prévue pour un système de contrôle d'accès (à la charge du lot courant faible).

**Fourniture et pose d'une main courante dans les escaliers :**

fourniture et pose d'une main courante continue sur l'ensemble des escaliers concernés, conformément aux plans et aux prescriptions de sécurité et d'accessibilité.

**Révision des portes métalliques en sous-sol :**

Vérification et entretien des portes métalliques, graissage des paumelles le cas échéant.

**Pose de volets roulants :**

Fourniture et pose de volets roulants electriques selon les specifications suivantes :

- Volet roulant de type Monobloc ou équivalent.
- Un coffre en PVC isolé à double paroi alvéolé avec insert en polystyrène préformé et trappe de visite démontable sans outil.
- Tablier composé de lames aluminium laquées, à double paroi de 37 mm, injectées de mousse polyuréthane isolante sans CFC de 70 kg/m3 et lesté d'une lame finale en aluminium extrudé thermolaqué, équipée d'un joint d'étanchéité PVC.
- Guidage par coulisses de type traditionnel en aluminium extrudé thermolaqué avec joints brosse anti-bruit
- Manipulation par commande électrique filaire.
- Fourniture et pose d'un habillage en aluminium dito RAL extérieur des menuiseries.



CHU DE REIMS

Hôpital Robert Debré

Poste central de sûreté

Niveau : Rez-de-Chaussée

*Menuiseries Metalliques - Nomenclature*

date : 18/02/26

dessin : AJL

ech. : sans

plan n° :

DIRECTION DU PATRIMOINE, DES  
ACHATS ET DE LA LOGISTIQUE

PRESENTE PAR LE DIRECTEUR  
DES SERVICES TECHNIQUES