


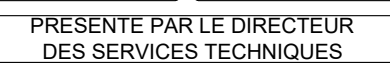


PRESENTE PAR LE DIRECTEUR  
DES SERVICES TECHNIQUES





PRESENTE PAR LE DIRECTEUR  
DES SERVICES TECHNIQUES

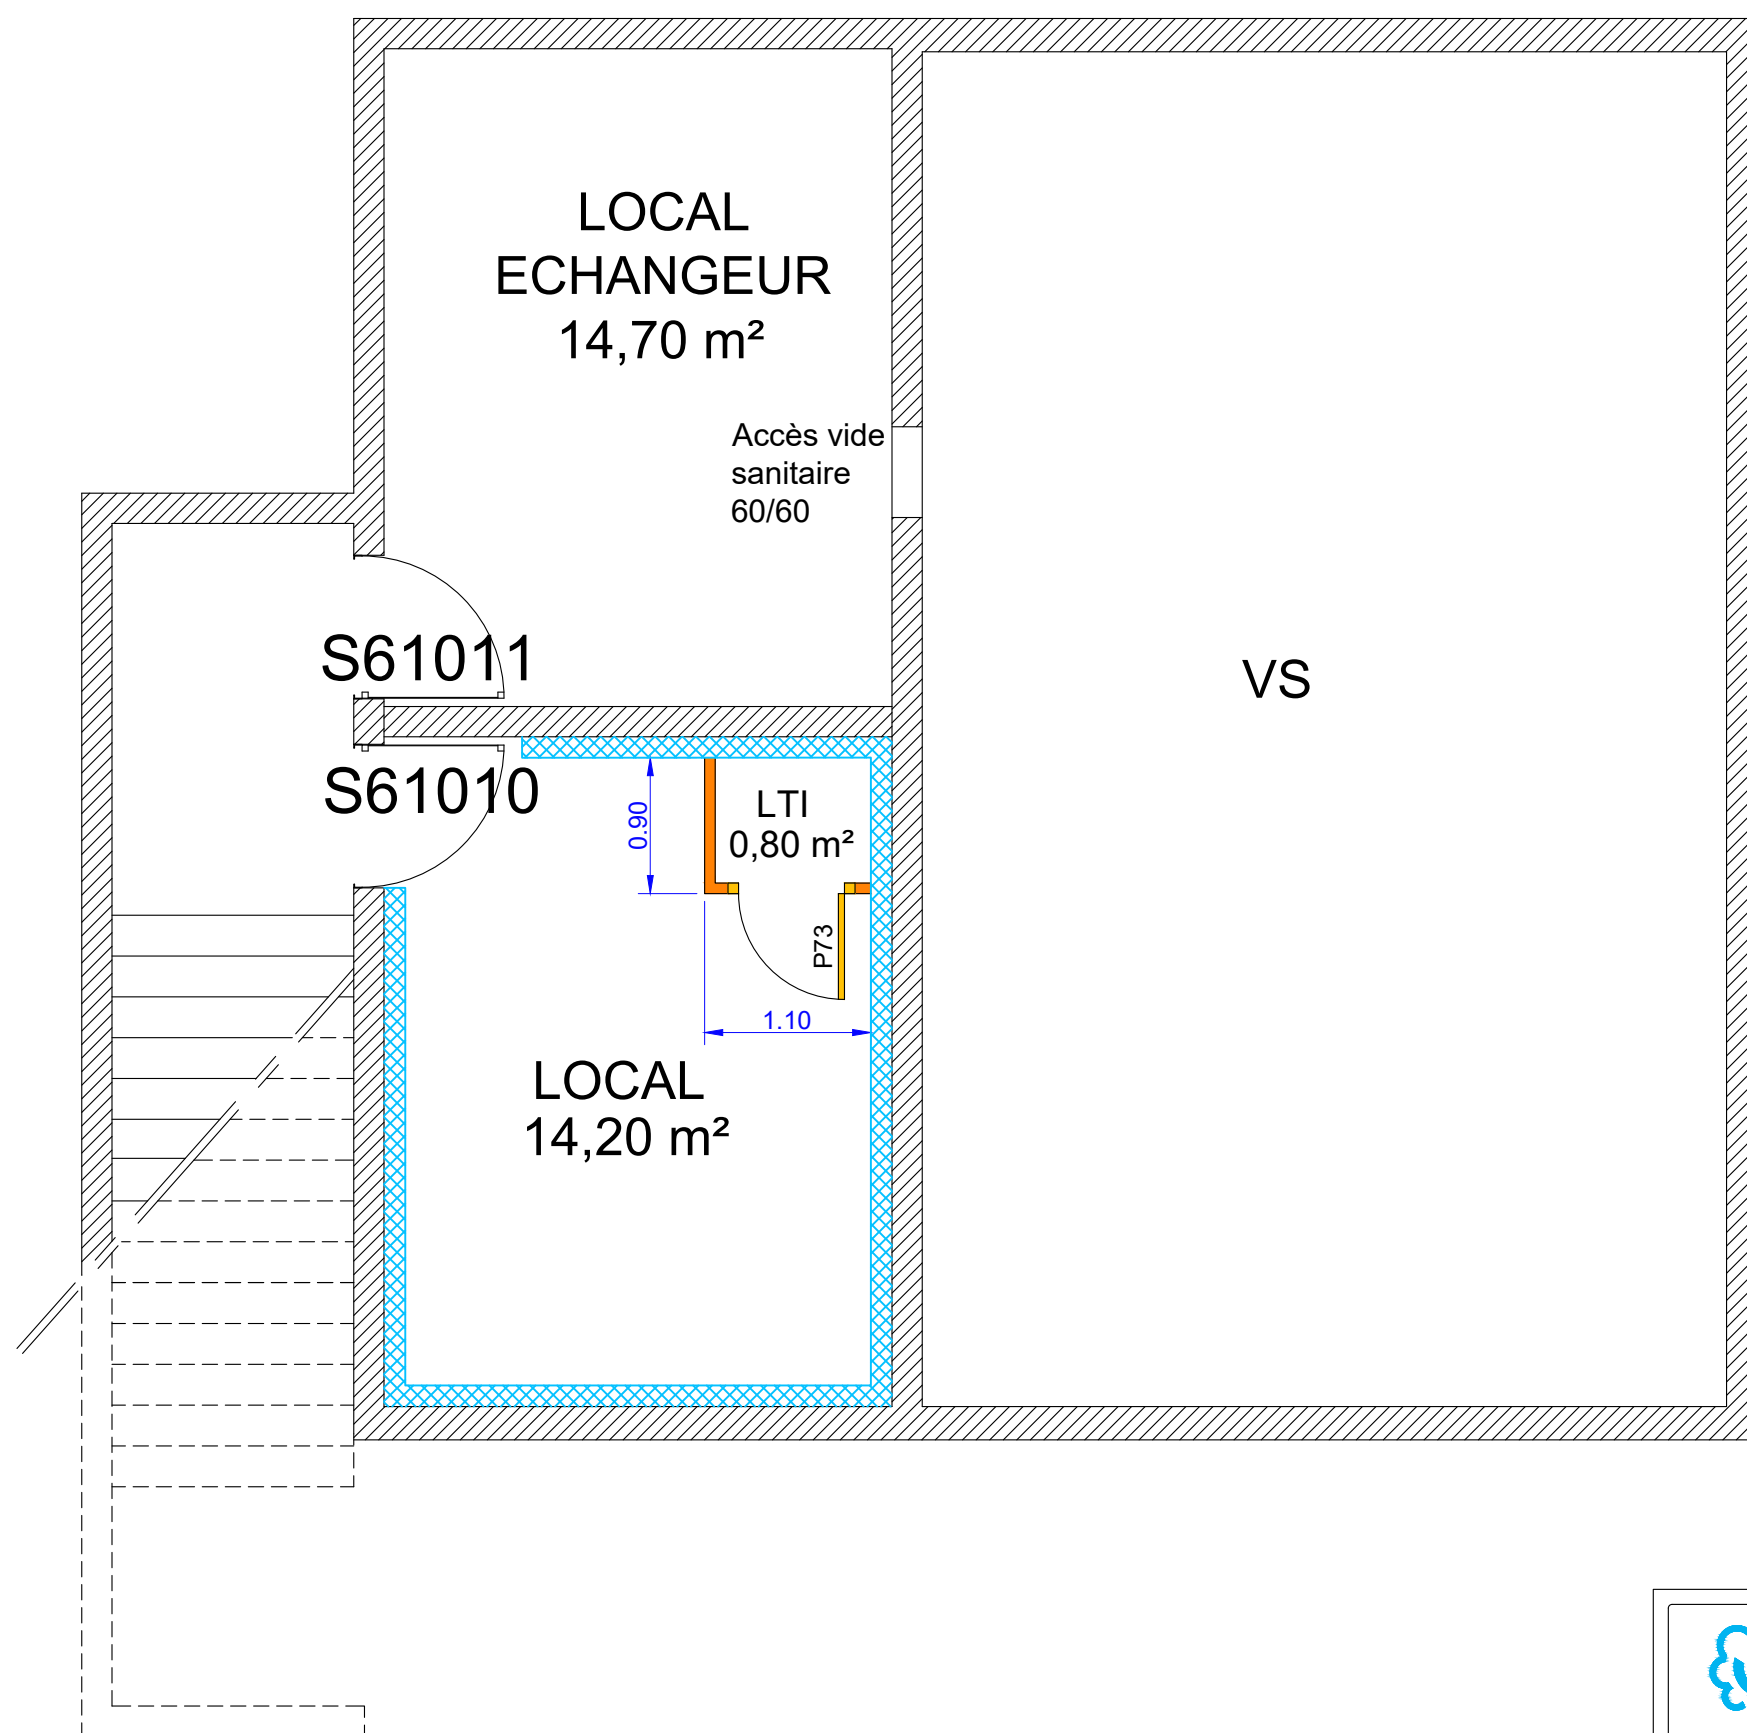

CHU DE REIMS

Hôpital Robert Debré  
Poste central de sûreté  
Niveau : Sous-sol  
*Etat futur - Menuiseries Interieures*

date : 18/02/26

dessin : AJL

ech. : 1/100

plan n° :

DIRECTION DU PATRIMOINE, DES  
ACHATS ET DE LA LOGISTIQUE

PRESENTE PAR LE DIRECTEUR  
DES SERVICES TECHNIQUES

Lot Menuiserie interieure - Le CCTP fait référence

**Bouchements et préparation des supports :**

- Tous travaux de bouchements, reprises et finitions liées aux interventions de dépose, démolition ou modification des ouvrages intérieurs.

**Cloisons :**

- Fourniture et pose des cloisons intérieures type 72/48, conformément aux plans, aux normes en vigueur et aux spécifications techniques.

**Blocs-portes interieurs avec huisserie métallique prélaquée :**

- Fourniture et pose de blocs-portes intérieurs complets, composés de huisseries métalliques prélaquées et de vantaux prêts à l'emploi, ne nécessitant aucune finition peinture.

**Châssis vitrés :**

- Fourniture et incorporation de châssis vitré fixe sur allège de 0,80m dans la cloison intérieure PCs/ Accueil-Filtrage, conformément aux plans et aux prescriptions techniques du projet.

**Mobilier interieur :**

- Fourniture, livraison, assemblage et la pose du mobilier fixe et semi-fixe, conformément aux plans d'implantation et aux besoins fonctionnels définis pour chaque local.

**Isolation Interieure :**

- Fourniture et pose d'une isolation thermique intérieure sur la périphérie des murs ainsi que le plafond du local en sous-sol (S61010)



CHU DE REIMS

Hôpital Robert Debré

Poste central de sûreté

Niveau : Rez-de-Chaussée

Menuiseries Interieures - Nomenclature

date : 18/02/26

dessin : AJL

ech. : 1/100

plan n° :

DIRECTION DU PATRIMOINE, DES  
ACHATS ET DE LA LOGISTIQUE

PRESENTE PAR LE DIRECTEUR  
DES SERVICES TECHNIQUES