

CHU DE REIMS

Hôpital Robert Debré
Poste central de sûreté
Niveau : Rez-de-Chaussée
Etat futur - Peinture/Sol

date : 18/02/26


dessin : AJL

ech. : 1/100


plan n° :

DIRECTION DU PATRIMOINE, DES
ACHATS ET DE LA LOGISTIQUE

PRESENTE PAR LE DIRECTEUR
DES SERVICES TECHNIQUES

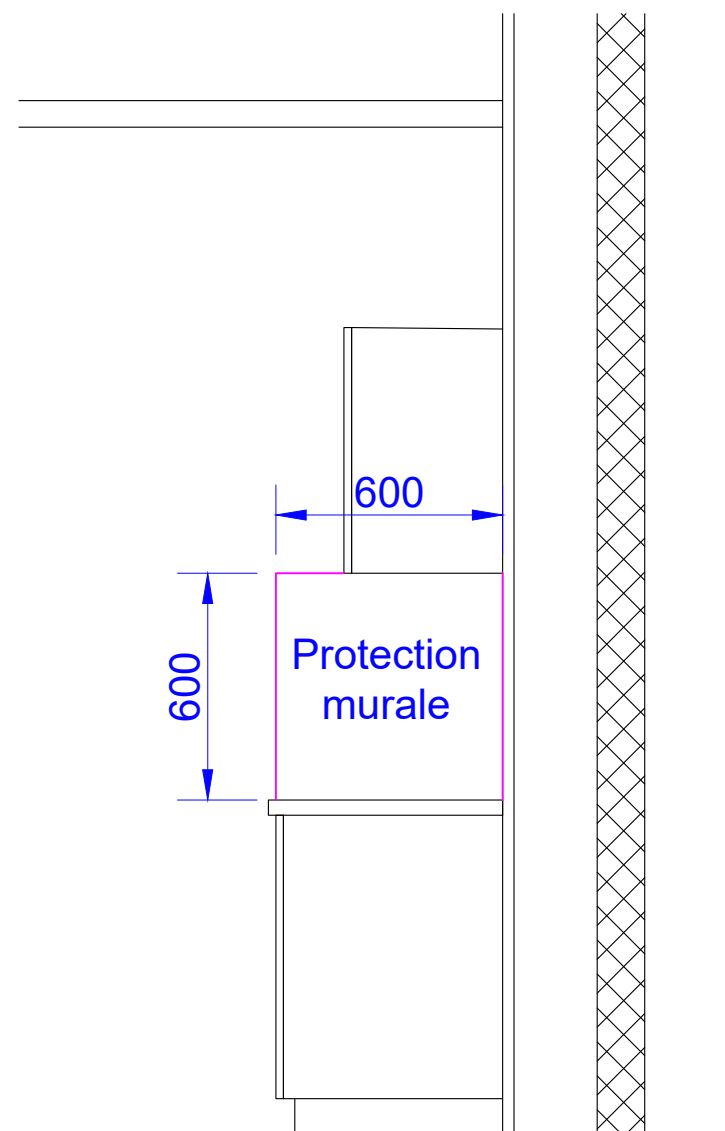

vue de coté

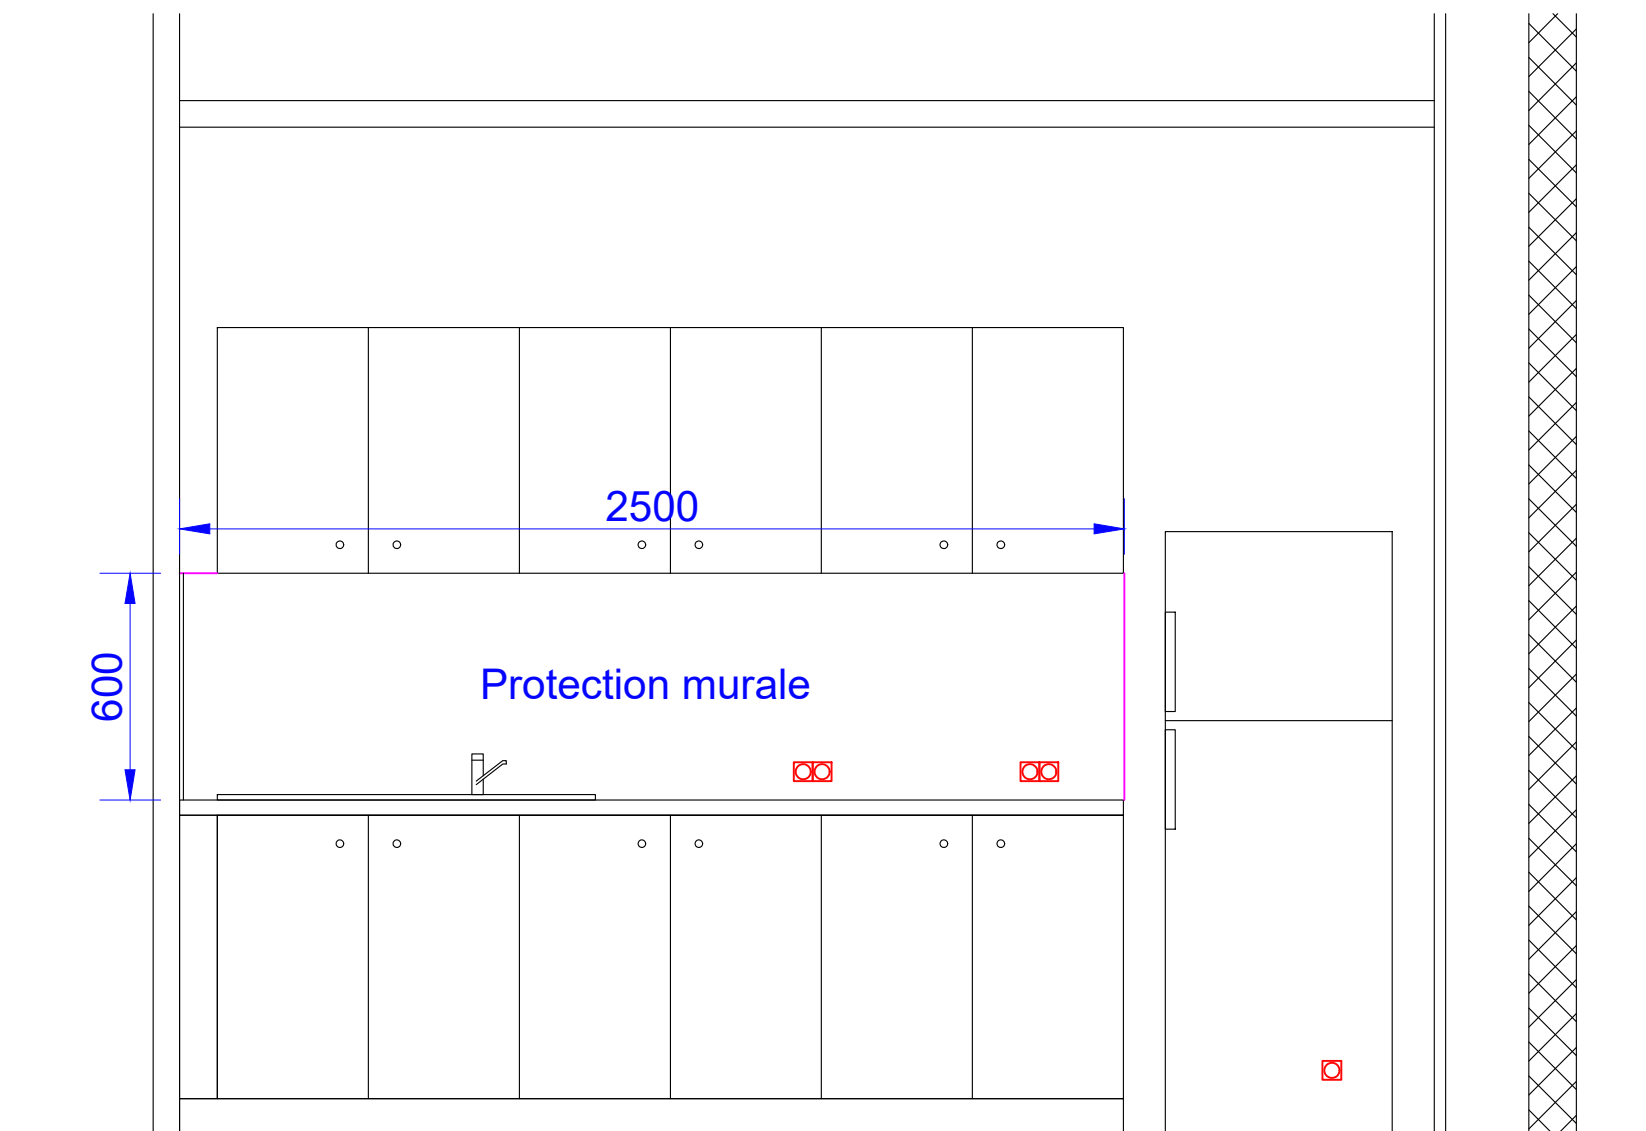

vue de face



CHU DE REIMS

Hôpital Robert Debré

Poste central de sûreté

Niveau : Rez-de-Chaussée

Etat futur - Peinture/Sol - Elevations

date : 18/02/26

dessin : AJL

ech. : 1/20

plan n° :

DIRECTION DU PATRIMOINE, DES
ACHATS ET DE LA LOGISTIQUE

PRESENTE PAR LE DIRECTEUR
DES SERVICES TECHNIQUES

Lot Peinture/Sol - Le CCTP fait référence

Peinture :

Préparation des supports :

- Egrenage et brossage, ponçage, rebouchages effectués soit à l'enduit gras soit soit avec un produit pelliculaire spécial.
- Enduits garnissants : Sur les plafonds, sur les parois en béton appliqué en deux couches au minimum.

Plafonds :

- Application de peinture à base de résine acrylique en dispersion aqueuse, teintes à définir par la maîtrise d'œuvre.

Enduits :

- Préparation des supports, incluant toutes les reprises nécessaires pour garantir une finition parfaite des murs, puis application d'un enduit avant la mise en peinture.

Murs peinture satinée - Tous les murs hors faïence RdC et N-1 :

- Application de peinture à base de résine acrylique en dispersion aqueuse, teintes aux choix de l'Architecte : 1 couche d'impression, 2 couches de finition

Ouvrages métallisés :

- Préparations des supports, y compris éventuel impression opacifiante.
- Finition à 2 couches de peinture laque brillante aux résines alkydes en solution, aspect tendu et brillant.
- Bâtis/huisseries métalliques, radiateurs, fers, tuyaux...

Protection Murales :

- Préparations des supports, y compris l'arrachage éventuel des anciens revêtements.
- Pose par double encollage suivant prescriptions du fabricant.
- Panneaux de protection de 2 mm d'épaisseur en PVC à base d'un mélange élaboré de résine, teintées dans la masse et non poreuse, dans la gamme éco responsable et antibactérien garantie par PV.

Sols & Plinthes :

Sol :

- Fourniture et pose de sol PVC hétérogène compact imprimé en lés de 2m, selon spécifications.

Plinthes et Finitions :

- Fourniture et pose de plinthes PVC 70mm de hauteur, clouées et collées.
- Fourniture et pose de barres de seuils inox aux liaisons entre deux natures de sol.



CHU DE REIMS

Hôpital Robert Debré
Poste central de sûreté
Niveau : Rez-de-Chaussée
Peinture/Sol - Nomenclature

date : 18/02/26

dessin : AJL

ech. : 1/100

plan n° :

DIRECTION DU PATRIMOINE, DES
ACHATS ET DE LA LOGISTIQUE

PRESENTE PAR LE DIRECTEUR
DES SERVICES TECHNIQUES