

PT1 :	2 RJ45 - 2 PC - 2 PCD
PT2 :	3 RJ45 - 2PC - 2 PCD
PT3 :	3 RJ45 - 4 PC - 2 PCD
Visiophone :	2 RJ45 - 2 PC
Vidéosurv. :	4 RJ45 - 12 PC
Prisme ;	1 RJ45 - 3 PC
Téléphonie :	3 RJ 45



CHU DE REIMS

Hôpital Robert Debré
Poste central de sûreté
Niveau : Rez-de-Chaussée
Etat futur - Electricité

date : 18/02/26


dessin : AJL

ech. : 1/100

plan n° :

DIRECTION DU PATRIMOINE, DES
ACHATS ET DE LA LOGISTIQUE

PRESENTE PAR LE DIRECTEUR
DES SERVICES TECHNIQUES

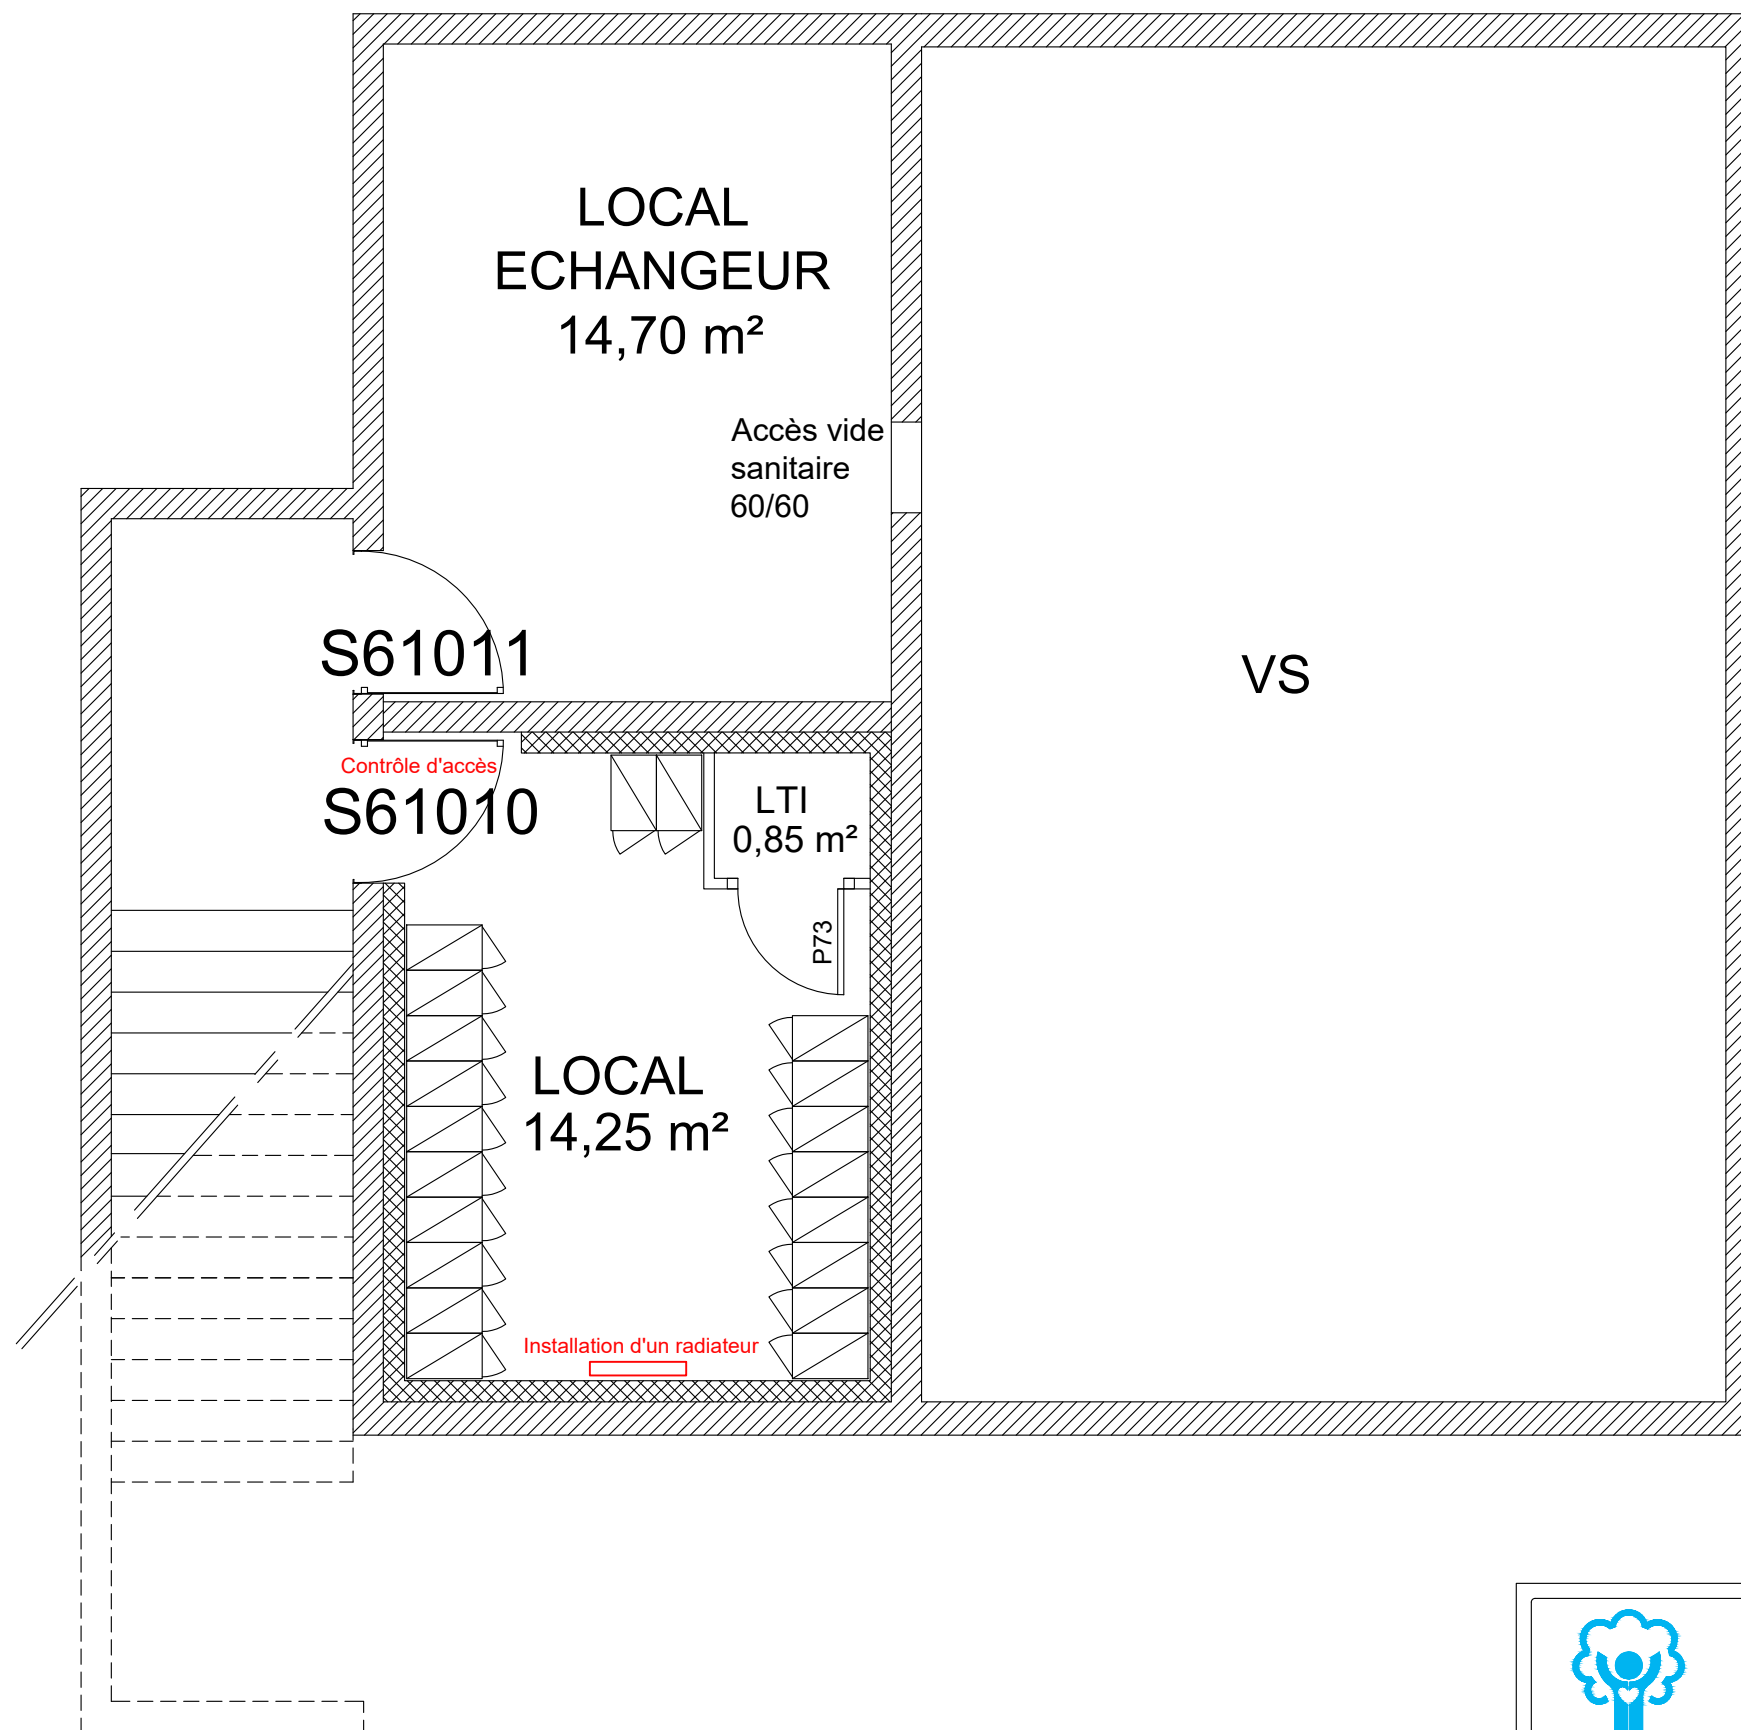

CHU DE REIMS

Hôpital Robert Debré

Poste central de sûreté

Niveau : -1

Etat futur - Electricité

date : 18/02/26


dessin : AJL

ech. : 1/100

plan n° :

DIRECTION DU PATRIMOINE, DES
ACHATS ET DE LA LOGISTIQUE

PRESENTE PAR LE DIRECTEUR
DES SERVICES TECHNIQUES

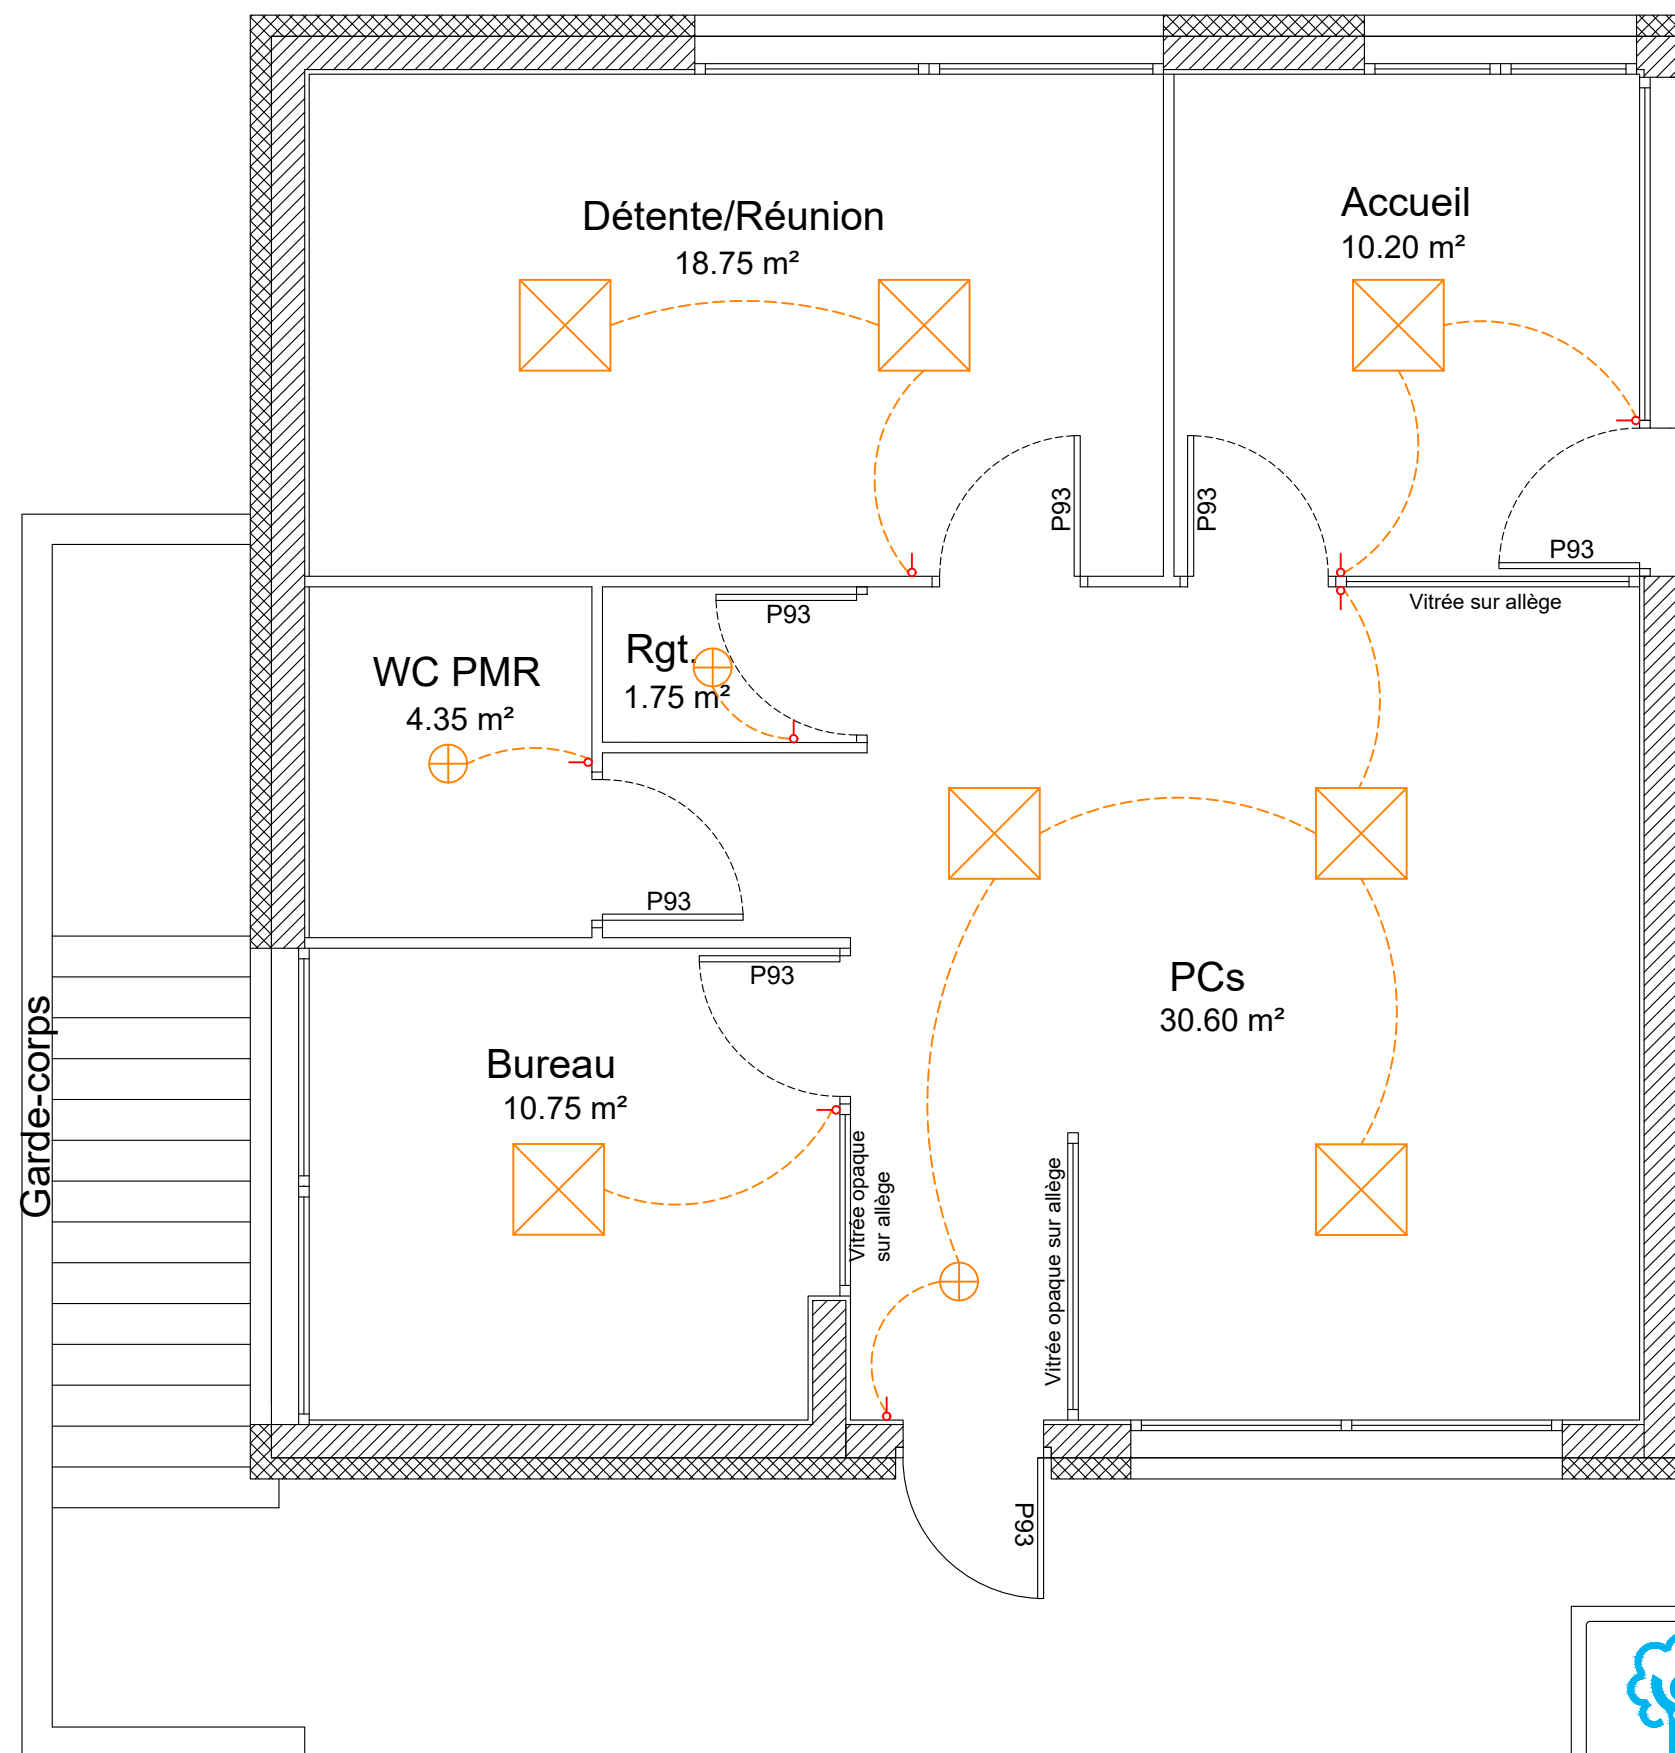

CHU DE REIMS

Hôpital Robert Debré
Poste central de sûreté
Niveau : Rez-de-Chaussée
Etat futur - Electricité du haut

date : 18/02/26


dessin : AJL

ech. : 1/100

plan n° :

DIRECTION DU PATRIMOINE, DES
ACHATS ET DE LA LOGISTIQUE

PRESENTE PAR LE DIRECTEUR
DES SERVICES TECHNIQUES

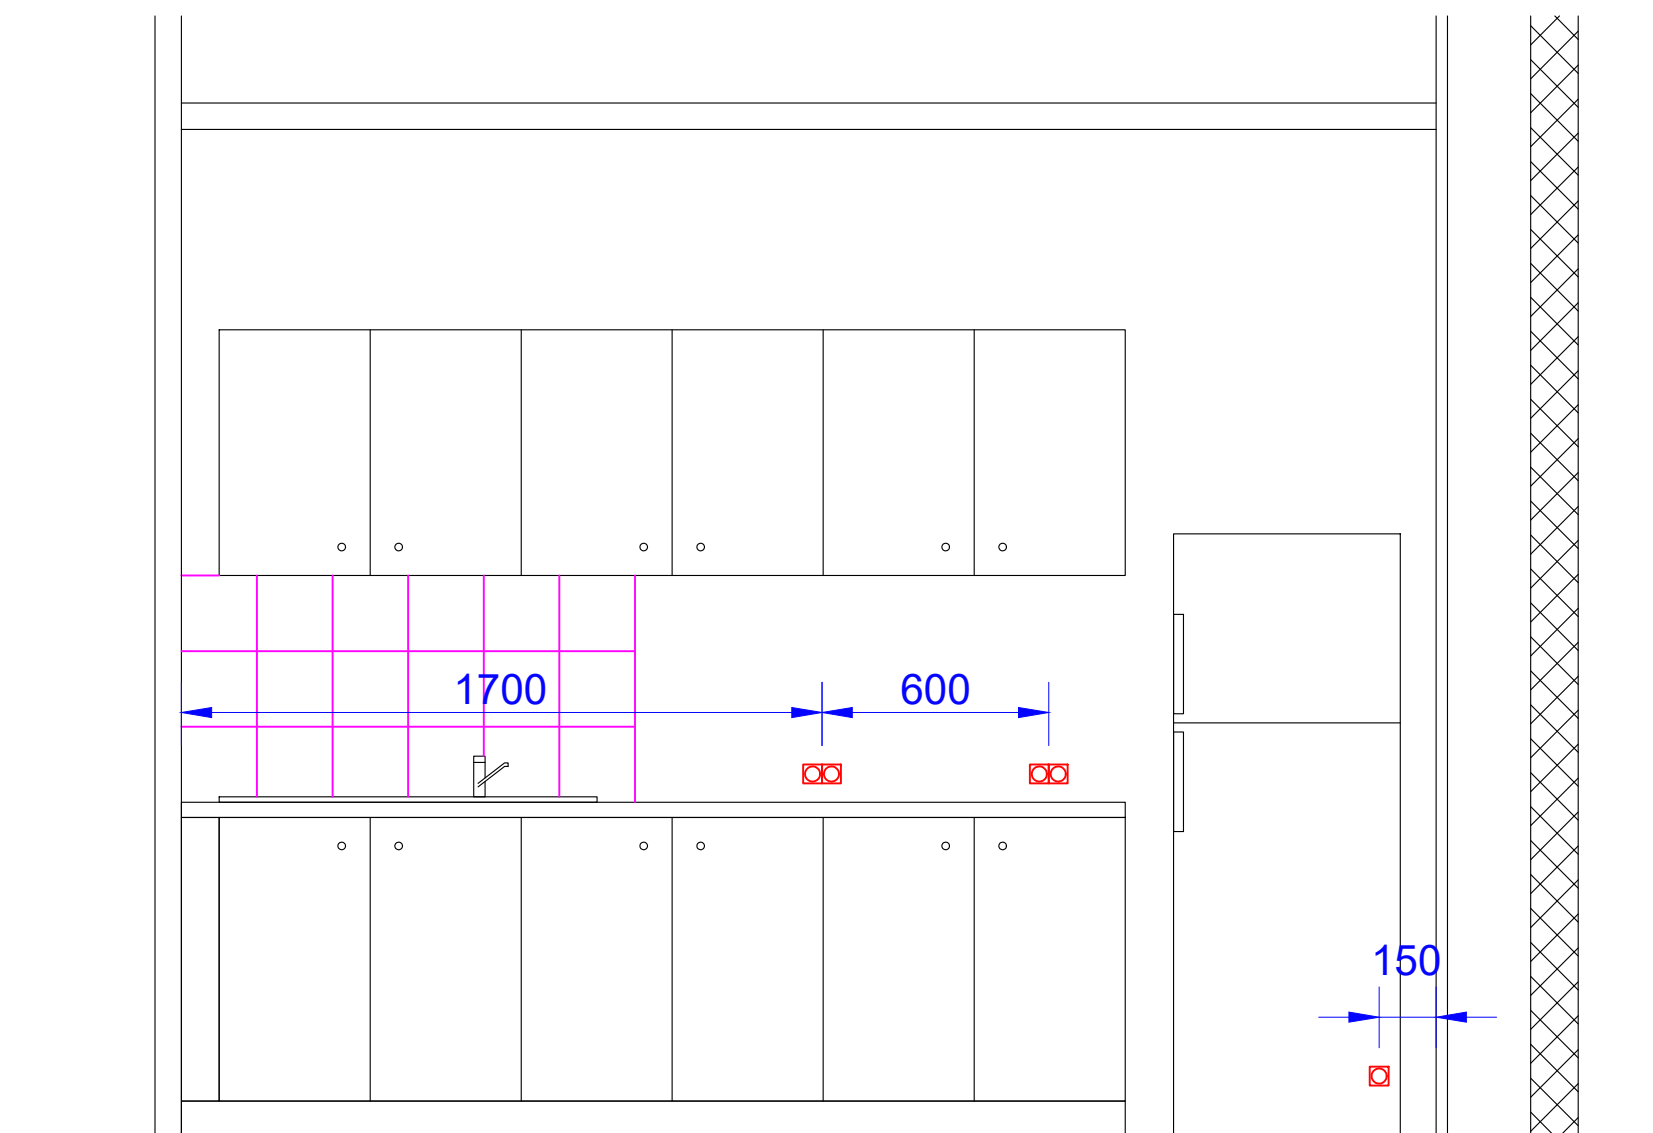

CHU DE REIMS

Hôpital Robert Debré
Poste central de sûreté
Niveau : Rez-de-Chaussée
Elevation futur - Electricité

date : 18/02/26


dessin : AJL

ech. : 1/20

plan n° :

DIRECTION DU PATRIMOINE, DES
ACHATS ET DE LA LOGISTIQUE

PRESENTE PAR LE DIRECTEUR
DES SERVICES TECHNIQUES

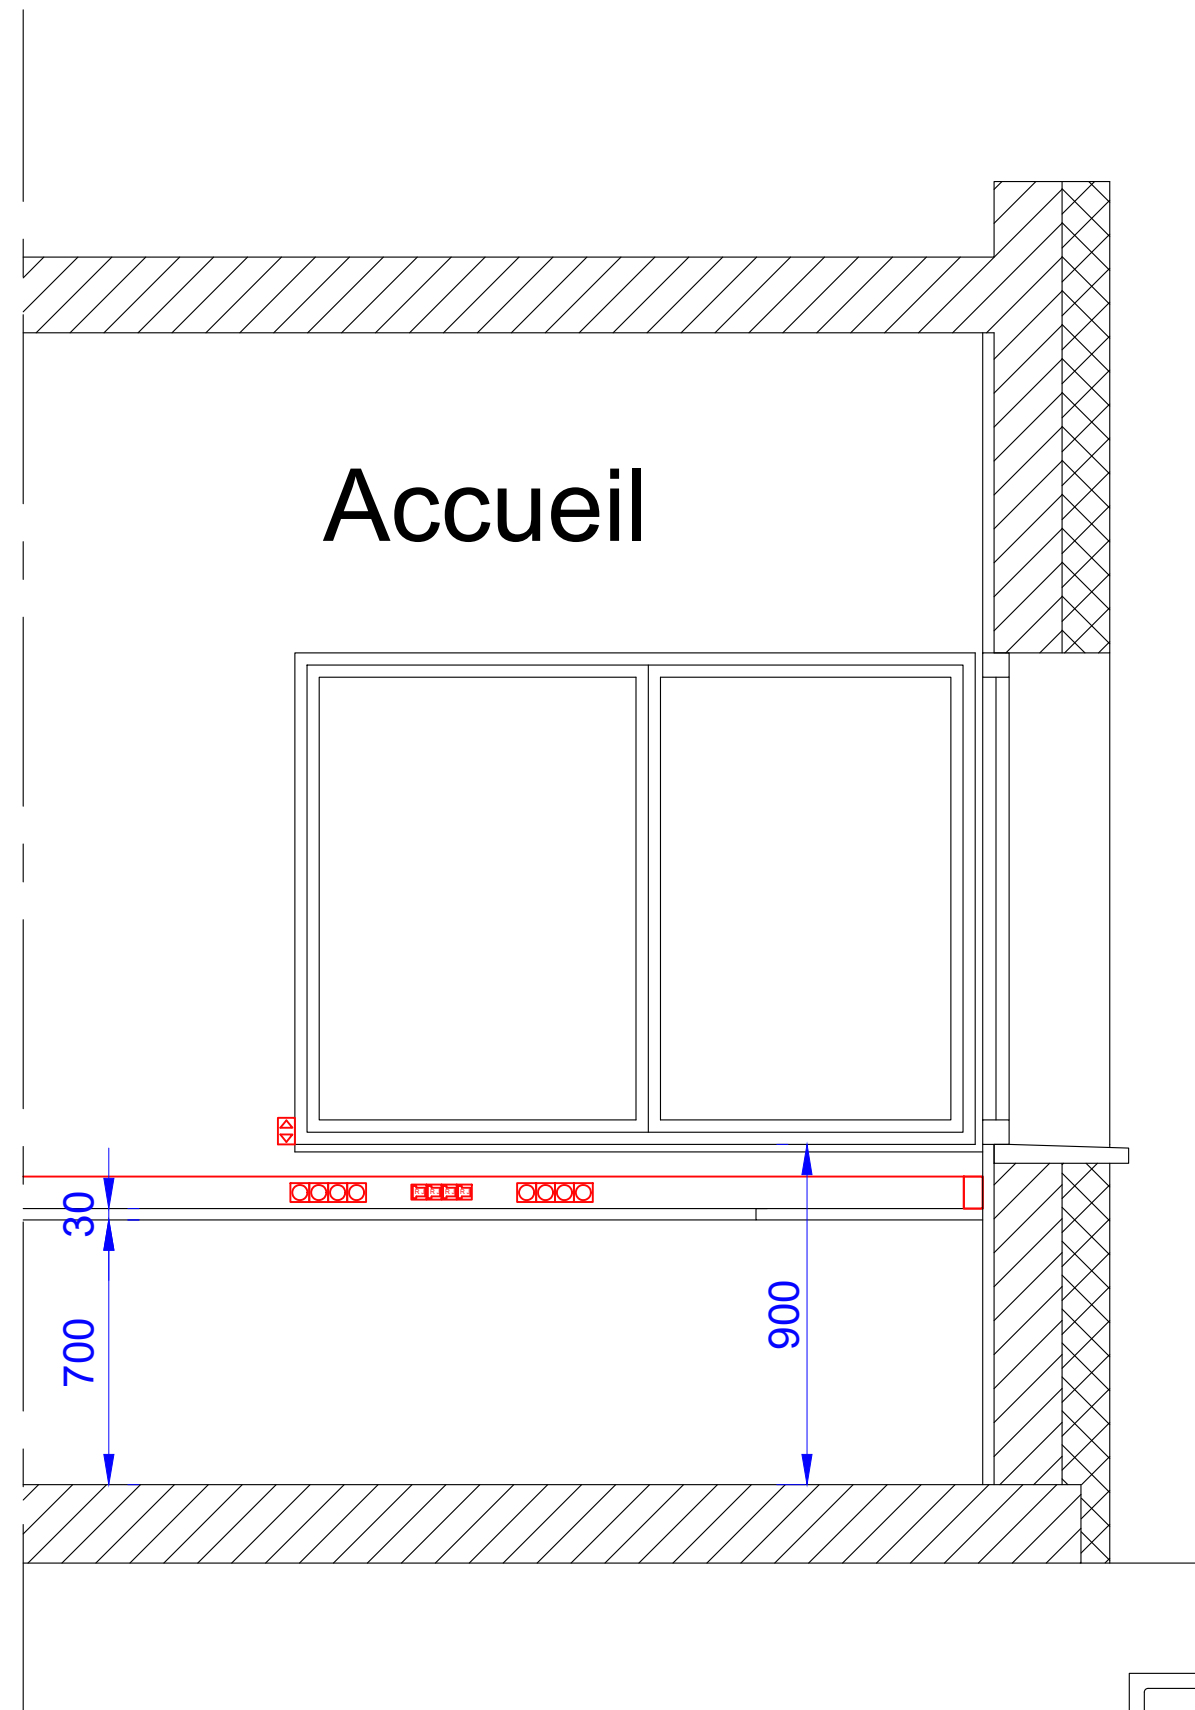

CHU DE REIMS

Hôpital Robert Debré
Poste central de sûreté
Niveau : Rez-de-Chaussée
Elevation futur - Accueil

date : 18/02/26

dessin : AJL

ech. : 1/20

plan n° :

DIRECTION DU PATRIMOINE, DES
ACHATS ET DE LA LOGISTIQUE

PRESENTE PAR LE DIRECTEUR
DES SERVICES TECHNIQUES

Lot Electricité (Courant Fort) - Le CCTP fait référence

Fourniture et pose des équipements électriques :

- Fourniture et pose de nouvelles prises de courant en lieu et place des existantes.
- Fourniture et pose d'attentes électriques pour volet roulant.
- Fourniture et pose d'un onduleur adapté à la nouvelle installation dans le local utilisé actuel au N-1, y compris By Pass externe.
- Fourniture et pose de nouvelles prises de courant détrompées dans les locaux PCS et Bureau
- Fourniture et pose de nouveaux interrupteurs sur variateur en lieu et place des existants.
- Remplacement du tableau électrique en lieu et place de l'existant et mise en conformité de l'installation en place si nécessaire.
- Fourniture et pose d'une attente électrique pour enseigne lumineuse.
- Fourniture et pose de goulotte murale suivant plans.
- Fourniture et pose de chemin de câble filaire dans les locaux du sous-sol si nécessaire.
- Fourniture et pose de pavés LED dimmable dans tous les locaux
- Fourniture et pose d'un radiateur dans le local en sous-sol.

Lot Electricité (Courant Faible) - Le CCTP fait référence

Fourniture et pose des équipements électriques :

- 6 RJ45 dédiées à la vidéo surveillance.
- 2 RJ45 dédiées au visiophone.
- 1 RJ45 dédiée pour le prisme
- 1 RJ45 dédie pour le poste de travailleur isolé.
- 15 RJ45 supplémentaires.
- Reprise du visiophone existant.
- 2 contrôles d'accès à prévoir.
- 1 commande lève barrière.
- UTL à adapter selon les besoins à mettre en œuvre.
- Installation d'un controle d'accès sur le local en sous-sol.



CHU DE REIMS

Hôpital Robert Debré
Poste central de sûreté
Niveau : Rez-de-Chaussée
Electricité - Nomenclature

date : 18/02/26

dessin : AJL

ech. : 1/100

plan n° :

DIRECTION DU PATRIMOINE, DES
ACHATS ET DE LA LOGISTIQUE

PRESENTE PAR LE DIRECTEUR
DES SERVICES TECHNIQUES