


A

2-2

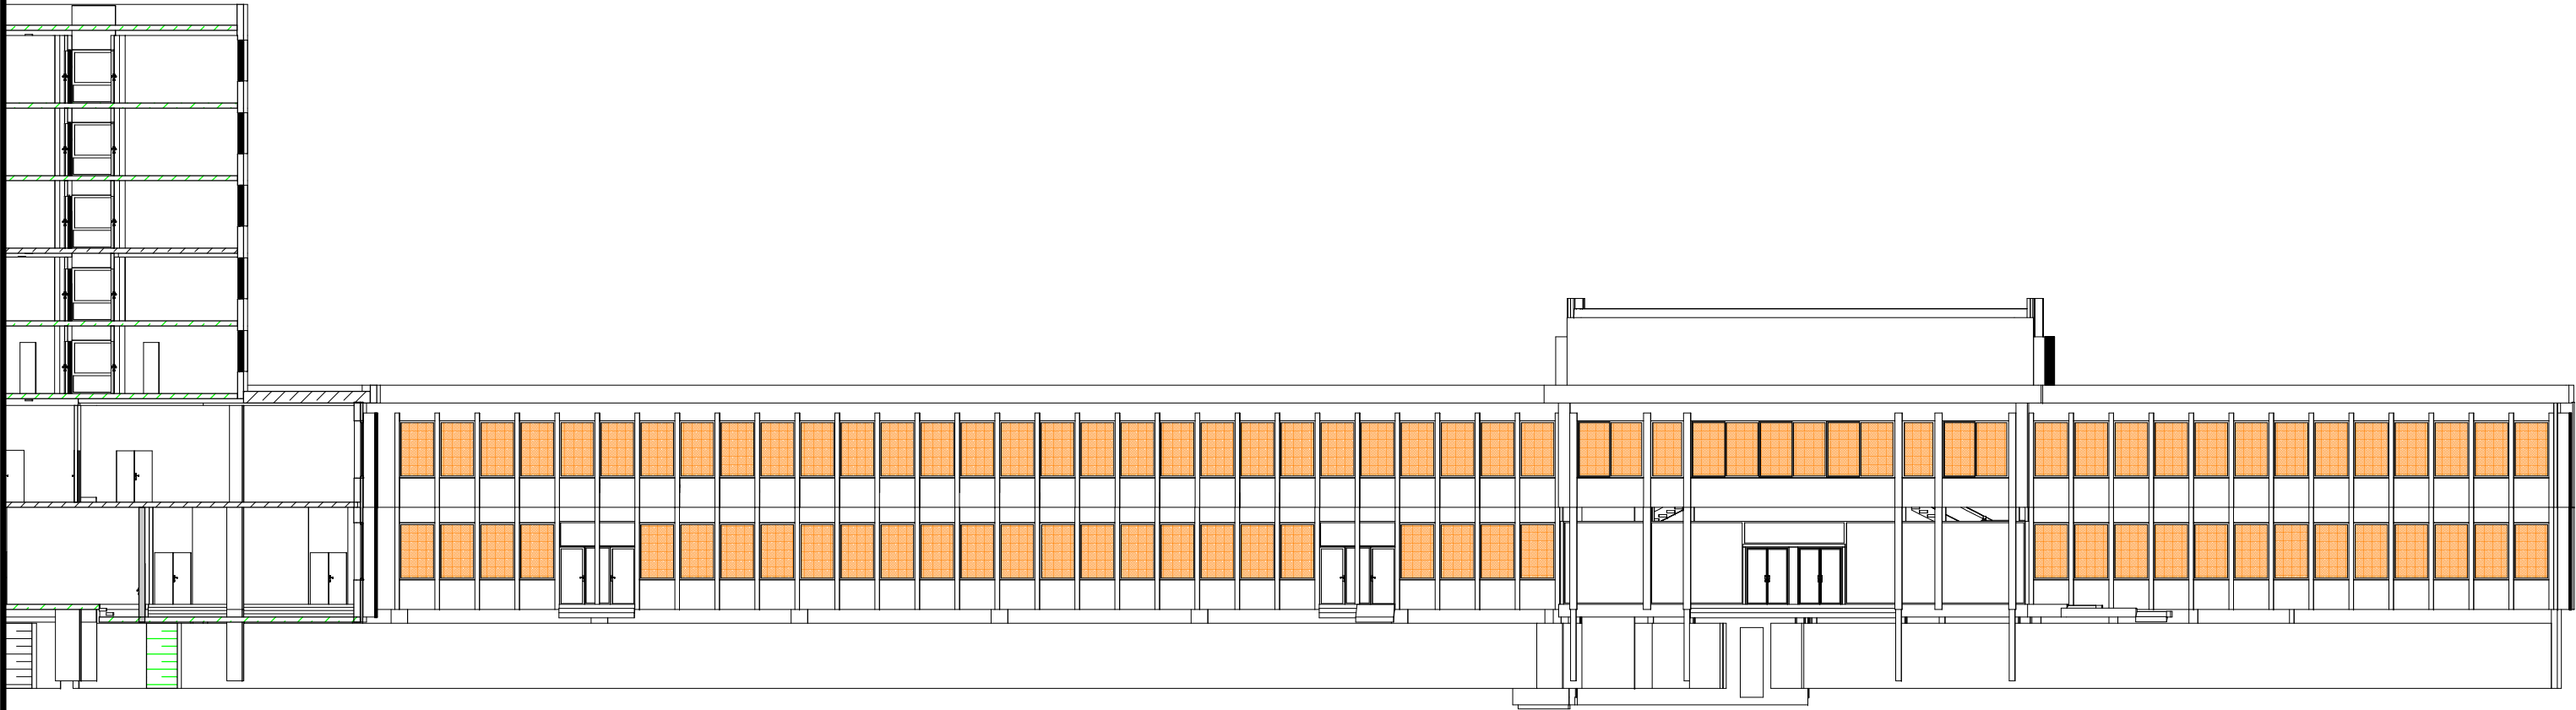

Etablissement	Désignation	
HOPITAL SAINT-JACQUES	BATIMENT CHAPTAL Façades	
POLE INVESTISSEMENTS, LOGISTIQUE et NOUVEL HOPITAL Tél : 02 40 84 66 11	Dir. PROJET - TRAVAUX - PATRIMOINE Dir. MAINTENANCE EXPLOITATION TECHNIQUE	Ech. 1/250 Date 26/06/2025