



C

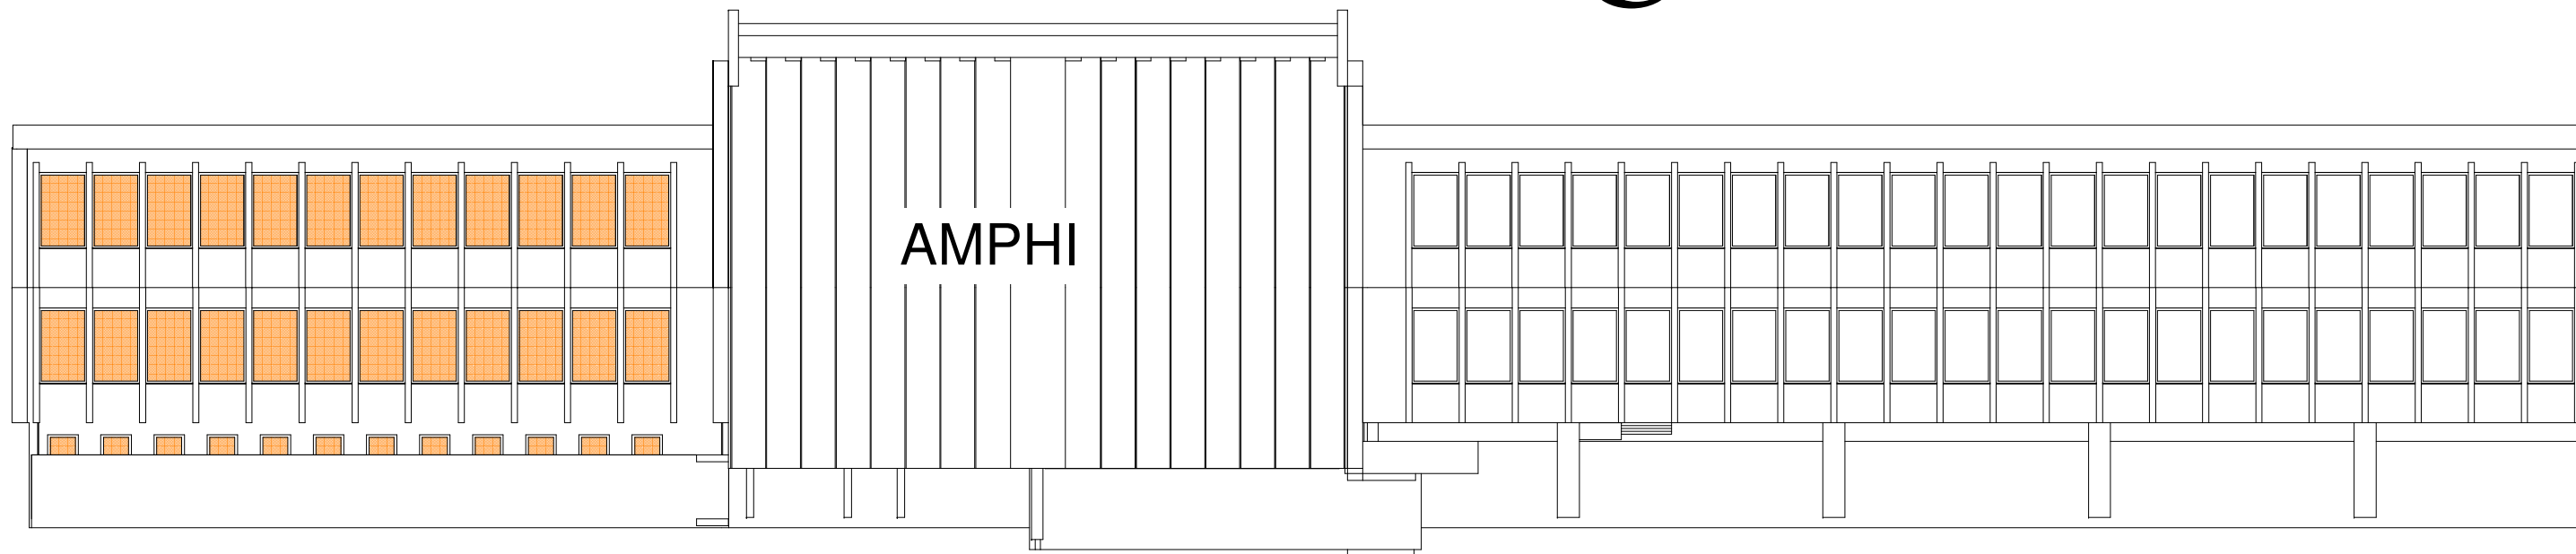

D

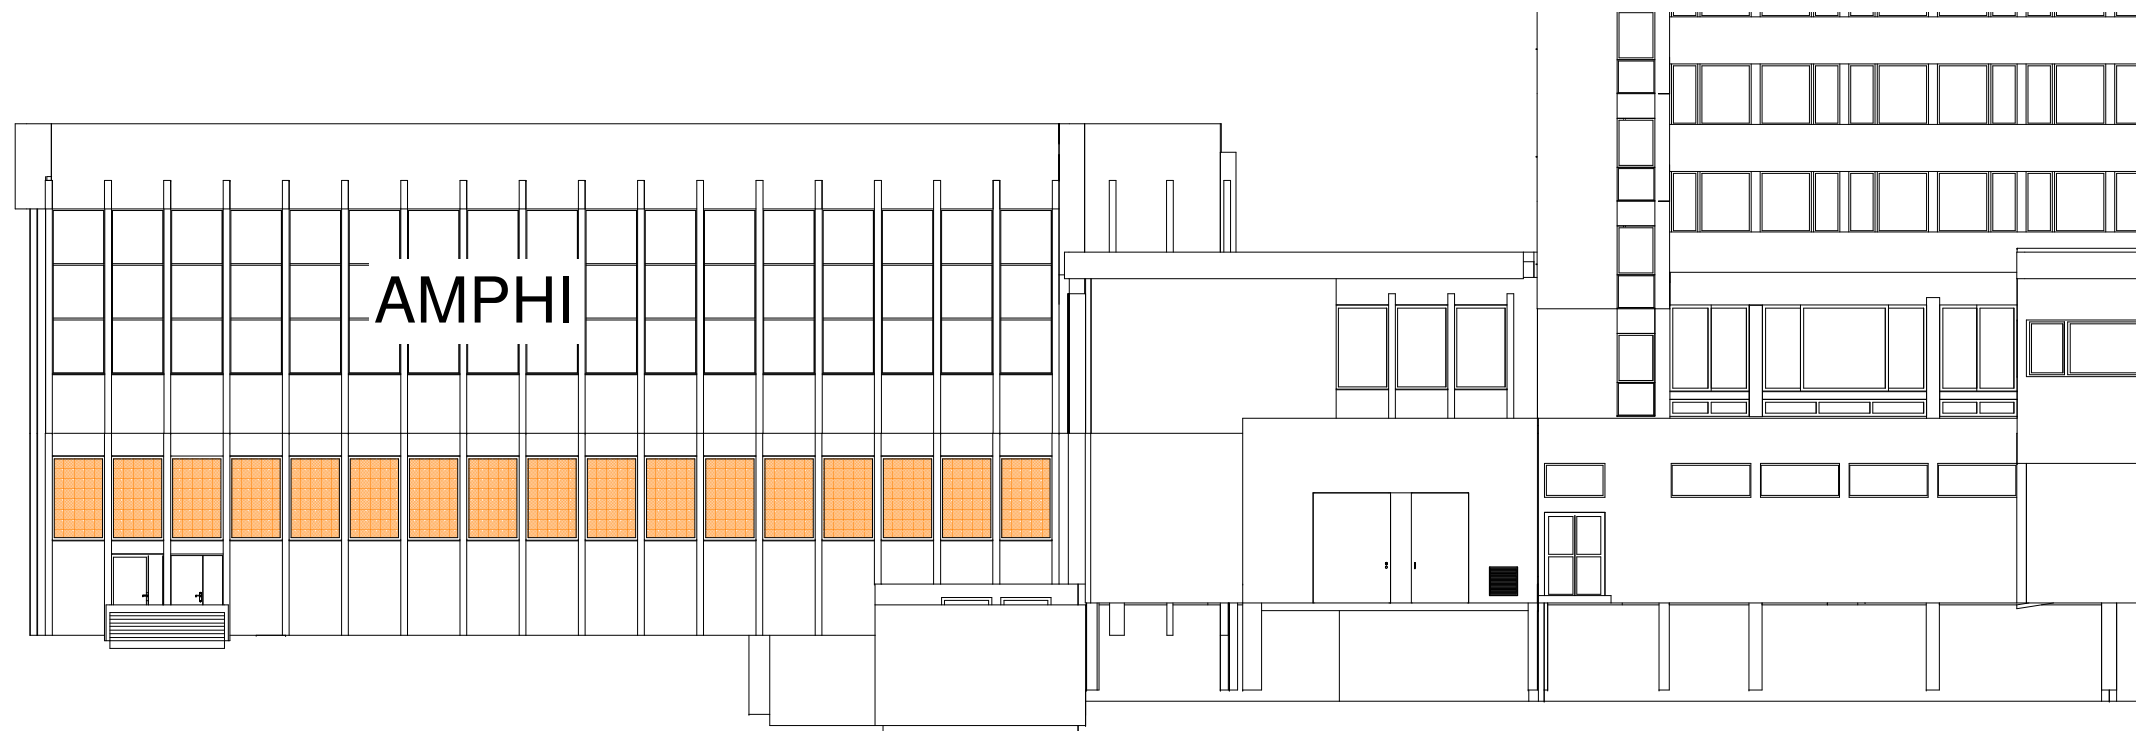

| Etablissement  |  | Désignation   |            |
|--|--|---|------------|
| HOPITAL SAINT-JACQUES  |  | BATIMENT CHAPTAL<br>Façades   |            |
| POLE INVESTISSEMENTS, LOGISTIQUE et NOUVEL HOPITAL<br>Tél : 02 40 84 66 11 |  | Dir. PROJET - TRAVAUX - PATRIMOINE<br>Dir. MAINTENANCE EXPLOITATION TECHNIQUE |            |
|  |  | Ech.  | 1/200      |
|  |  | Date  | 15/09/2025 |

3C HSJ PL166  
CHAP Cq746