



VUE DE FACE

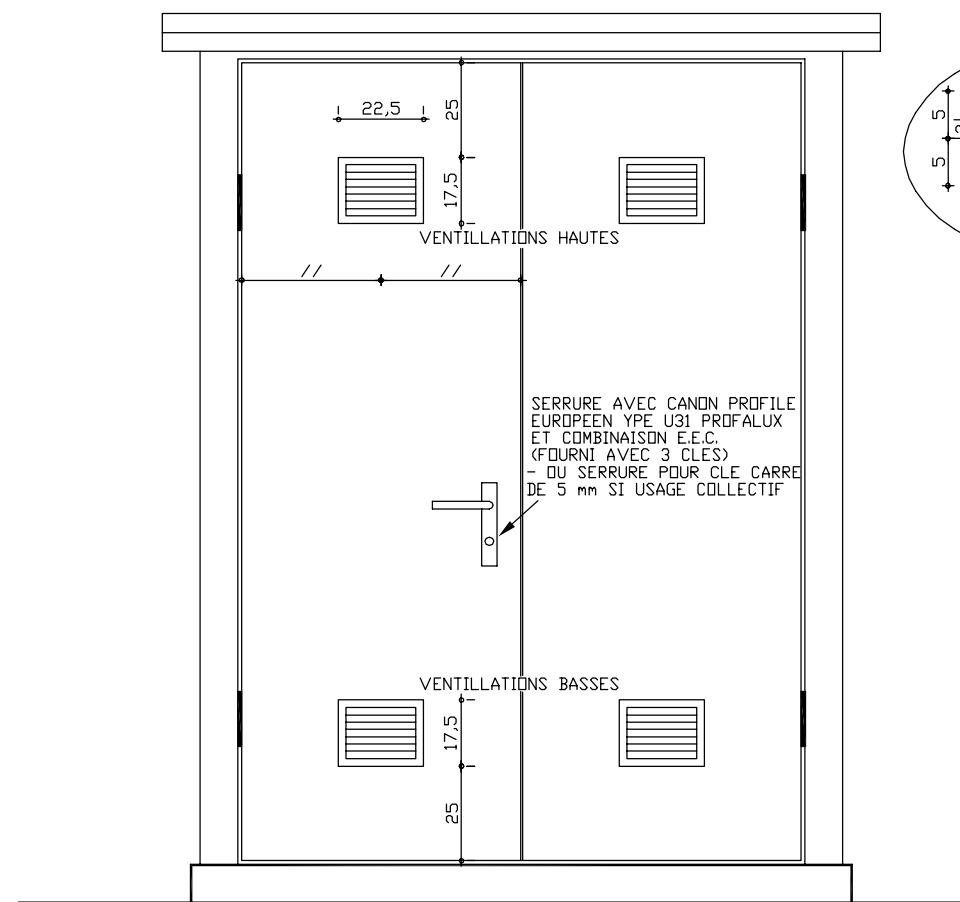


VUE EN PLAN

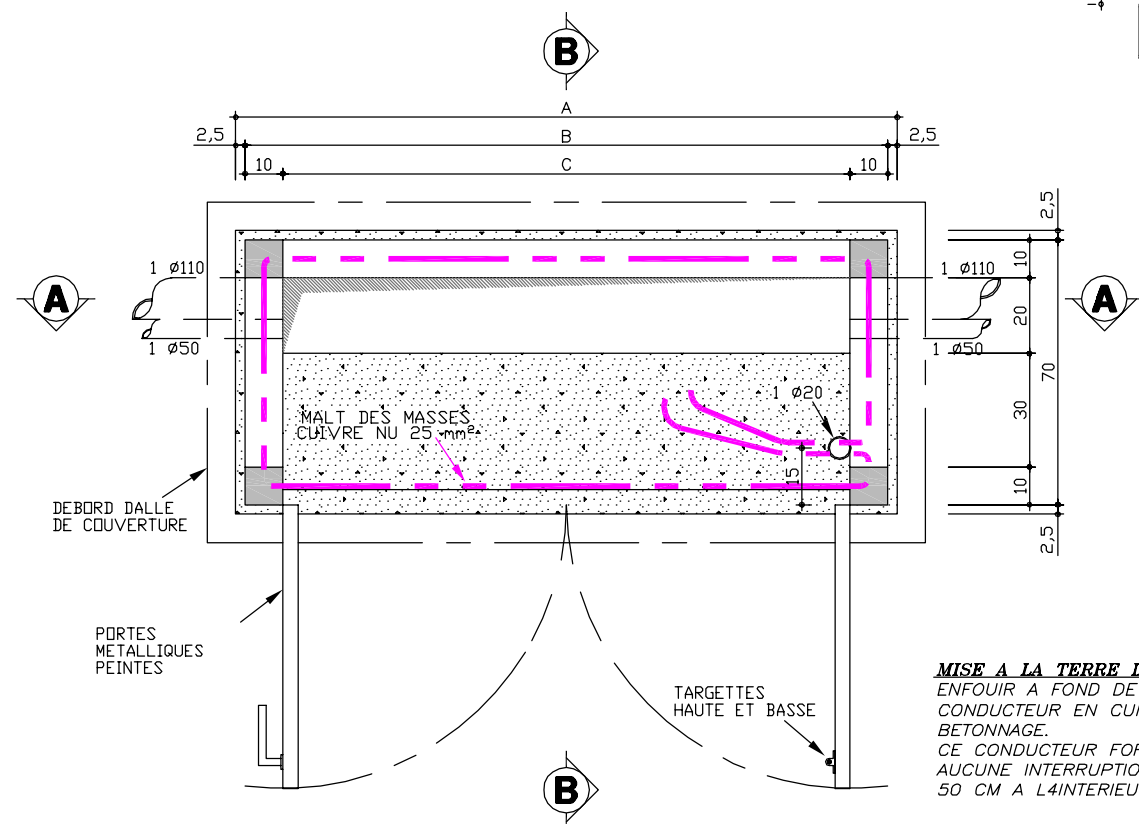


MISE A LA TERRE DES MASSES :
ENFOIR A FOND DE FOUILLES DU LOCAL UN CONDUCTEUR EN CUIVRE NU DE 25 MM² AVANT BETONNAGE.
CE CONDUCTEUR FORMANT UNE BOUCLE SANS AUCUNE INTERRUPTION SERA PROLONGE DE 50 CM A L'INTERIEUR DU LOCAL.

COUPE A-A

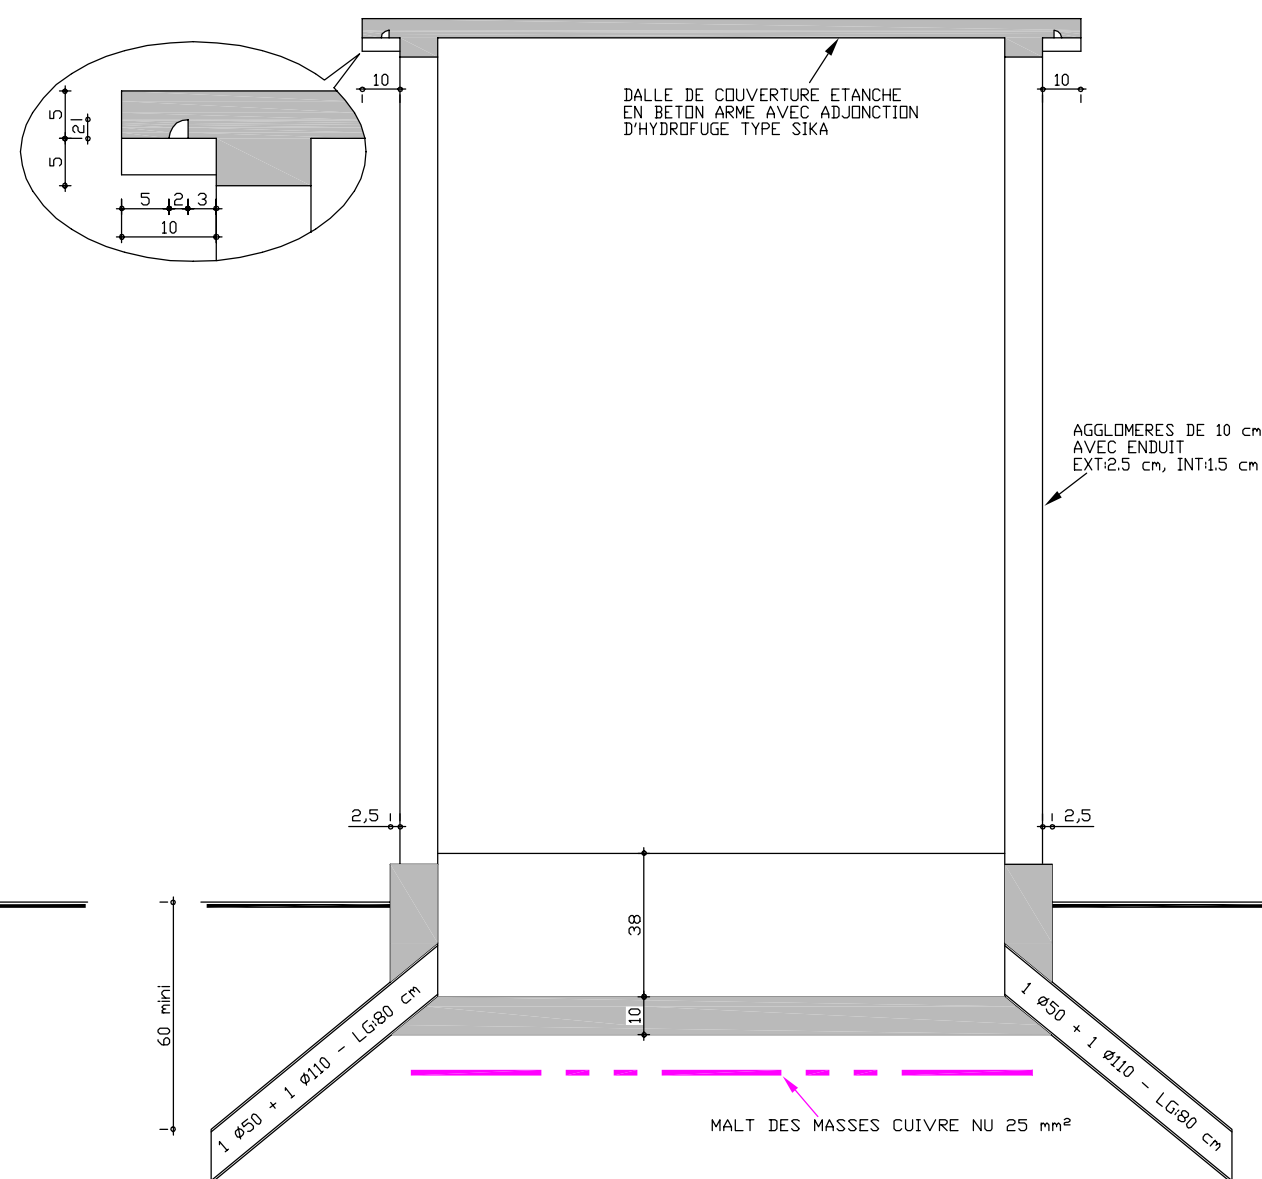

COUPE B-B

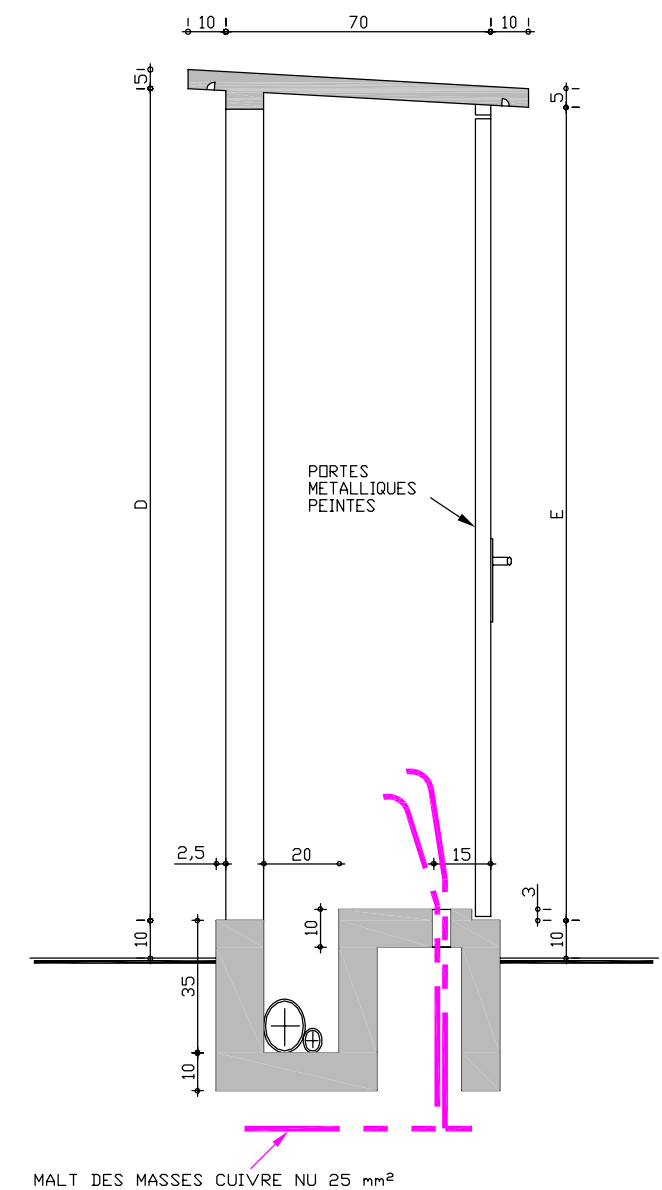

MODELE	PORTE	A	B	C	D	E
LCAMT1	1x(211x103)	125	120	100	220	215
LCAMT2	2x(211x73)	175	170	150	220	215
LCAMT3	2x(211x93)	215	210	190	220	215
LCAMT4	2x(166x73)	165	160	140	175	170

conseillé pour comptage BT à rapport

MISE A LA TERRE DU NEUTRE : Au besoin elle devra être réalisée à l'extérieur du local à distance réglementaire

INDICE	NATURE DES MODIFICATIONS	DEMANDEUR/DESSINATEUR	DATE
EEC	LOCAL COMPTAGE ABONNE HT ET BT A RAPPORT		
DESSINE PAR : H. HOLLAND	VERIFIER PAR :	NOUMEA LE : 28 OCT 2003	ECHELLE : 1/20

DOSSIER :	NUMERO DU PLAN
	1.GCTY.51
INDICE	PAGE
	1/1