



CALCUL DES SURFACES UTILES BRUTES LOCATIVES

Plan destiné à des calculs de superficies et repérages d'occupations


DEPARTEMENT DES BOUCHES DU RHONE  
2 Rue Henri Barbusse, 13001 Marseille  
Parcelle cadastrée section 801 I n°175

BATIMENT UNIQUE  
R+2

Rue Henri Barbusse

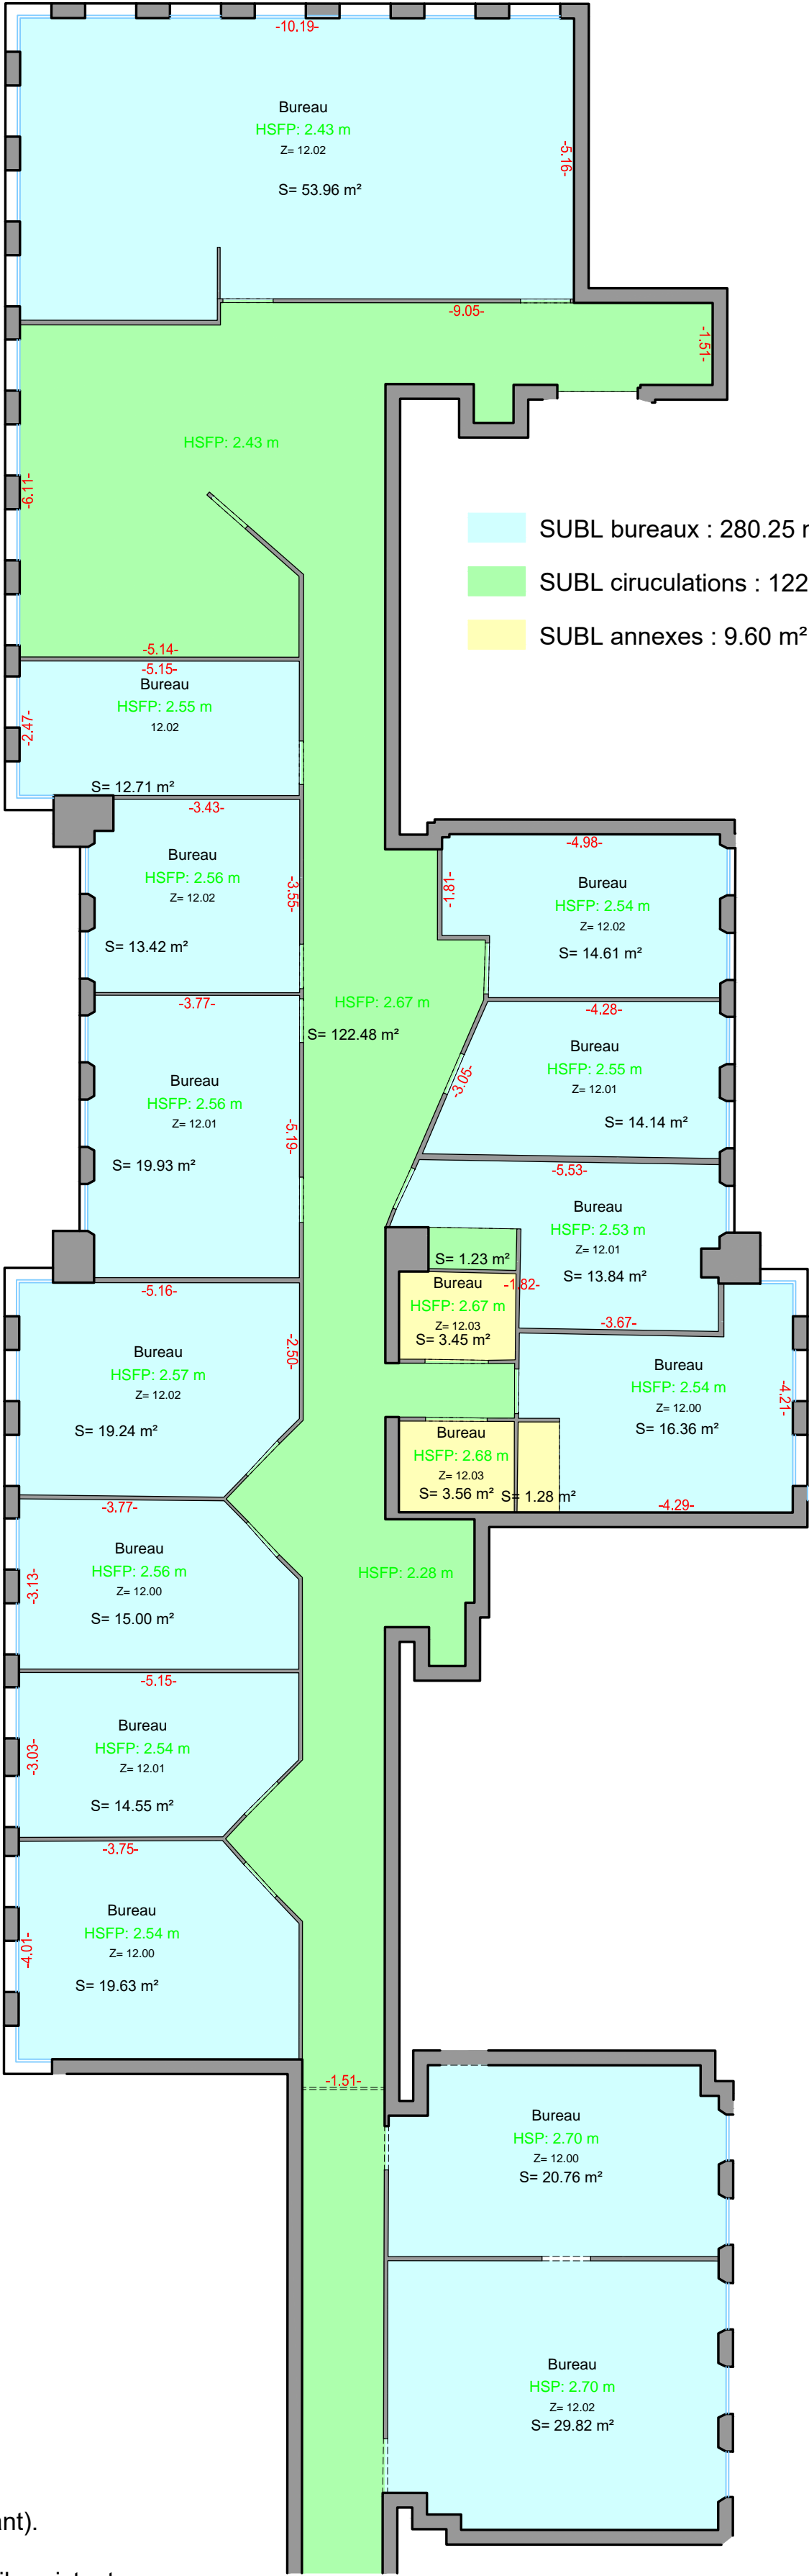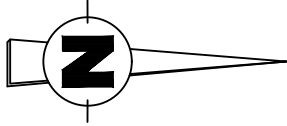

NOTA : - Les coordonnées sont dans un système local (indépendant).  
- Le nivellement est dans un système local (indépendant).  
- Ce plan fait apparaître les placages et habillages de murs lorsqu'ils existent.  
Les éléments non visibles ne sont pas représentés.

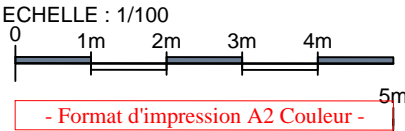

ARCOGEX

GÉOMÈTRES-EXPERTS ASSOCIÉS

SELARL DRABIK - ARNEL - de COMBARIEU  
14, Rue St Sébastien 13006 MARSEILLE  
T: 04.96.10.21.21. contact@arcogex.fr  
N° 2010 C 200005 www.arcogex.fr

- hsp : hauteur sous plafond  
- hsfp : hauteur sous faux plafond  
- Précision des mesures linéaires à ± 2cm  
hspf: 2.99 Hauteur sous faux plafond  
Z = 12.00 Nivelempent (système local)

PAGE 1 / 1  
Indice : A  
Date : Le 27/08/2025

PROD : MBO  
GE : HDC  
REF : 09225

FICHER : 09225.dwg