


Chambre de Commerce & d'Industrie Aix-Marseille Provence
PALAIS DE LA BOURSE

Recollement des plans du Palais de la Bourse




RECOLLEMENT - FAÇADES


INDICE 09
JUILLET 2025

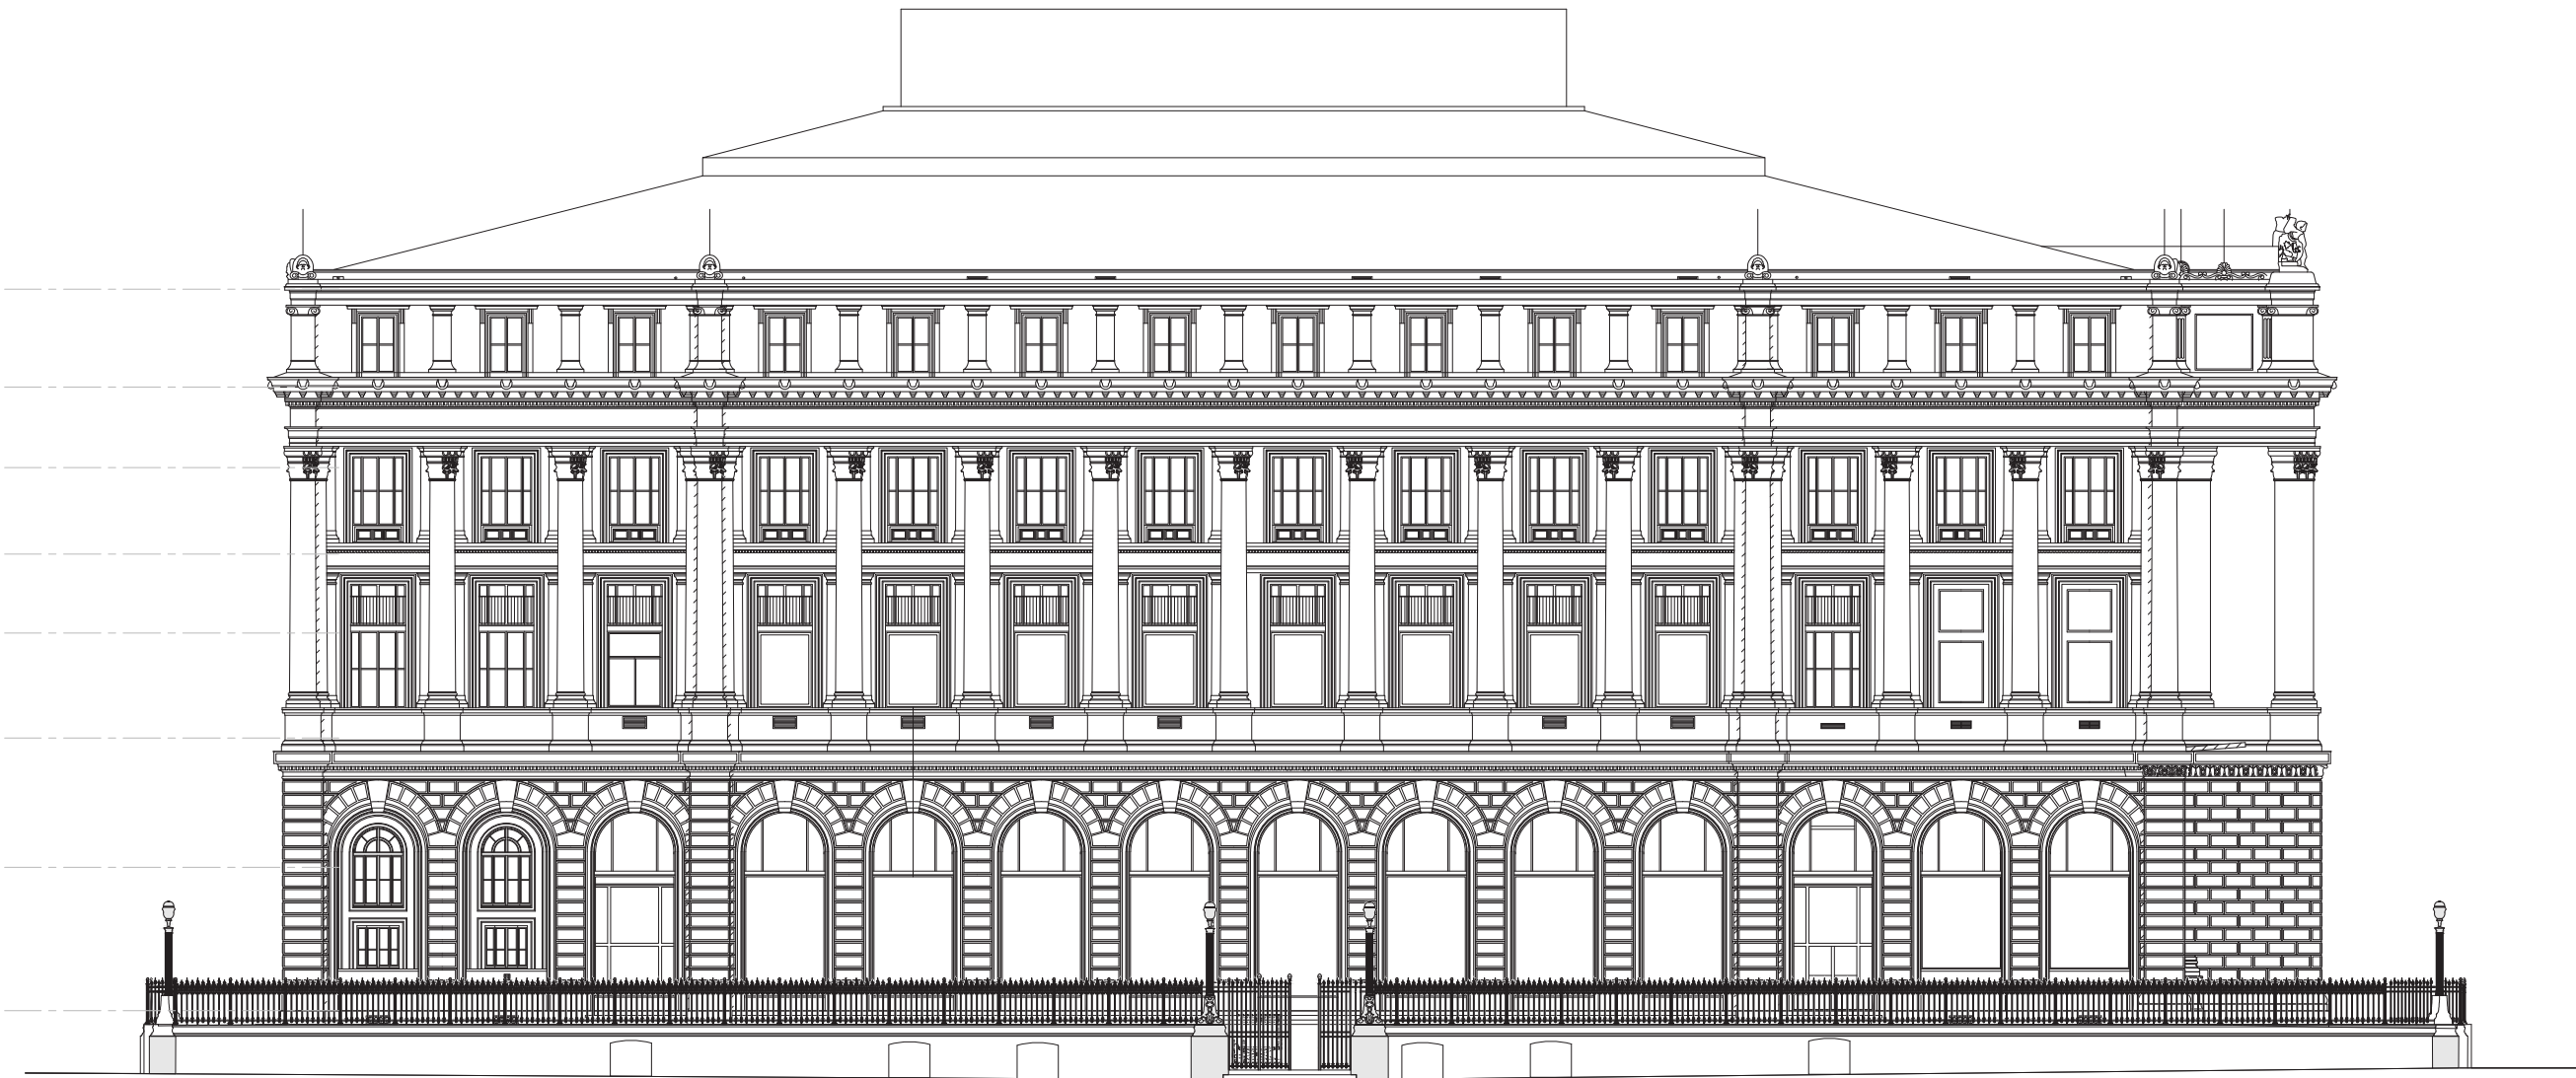

ÉLÉVATION OUEST - RUE REINE ELISABETH

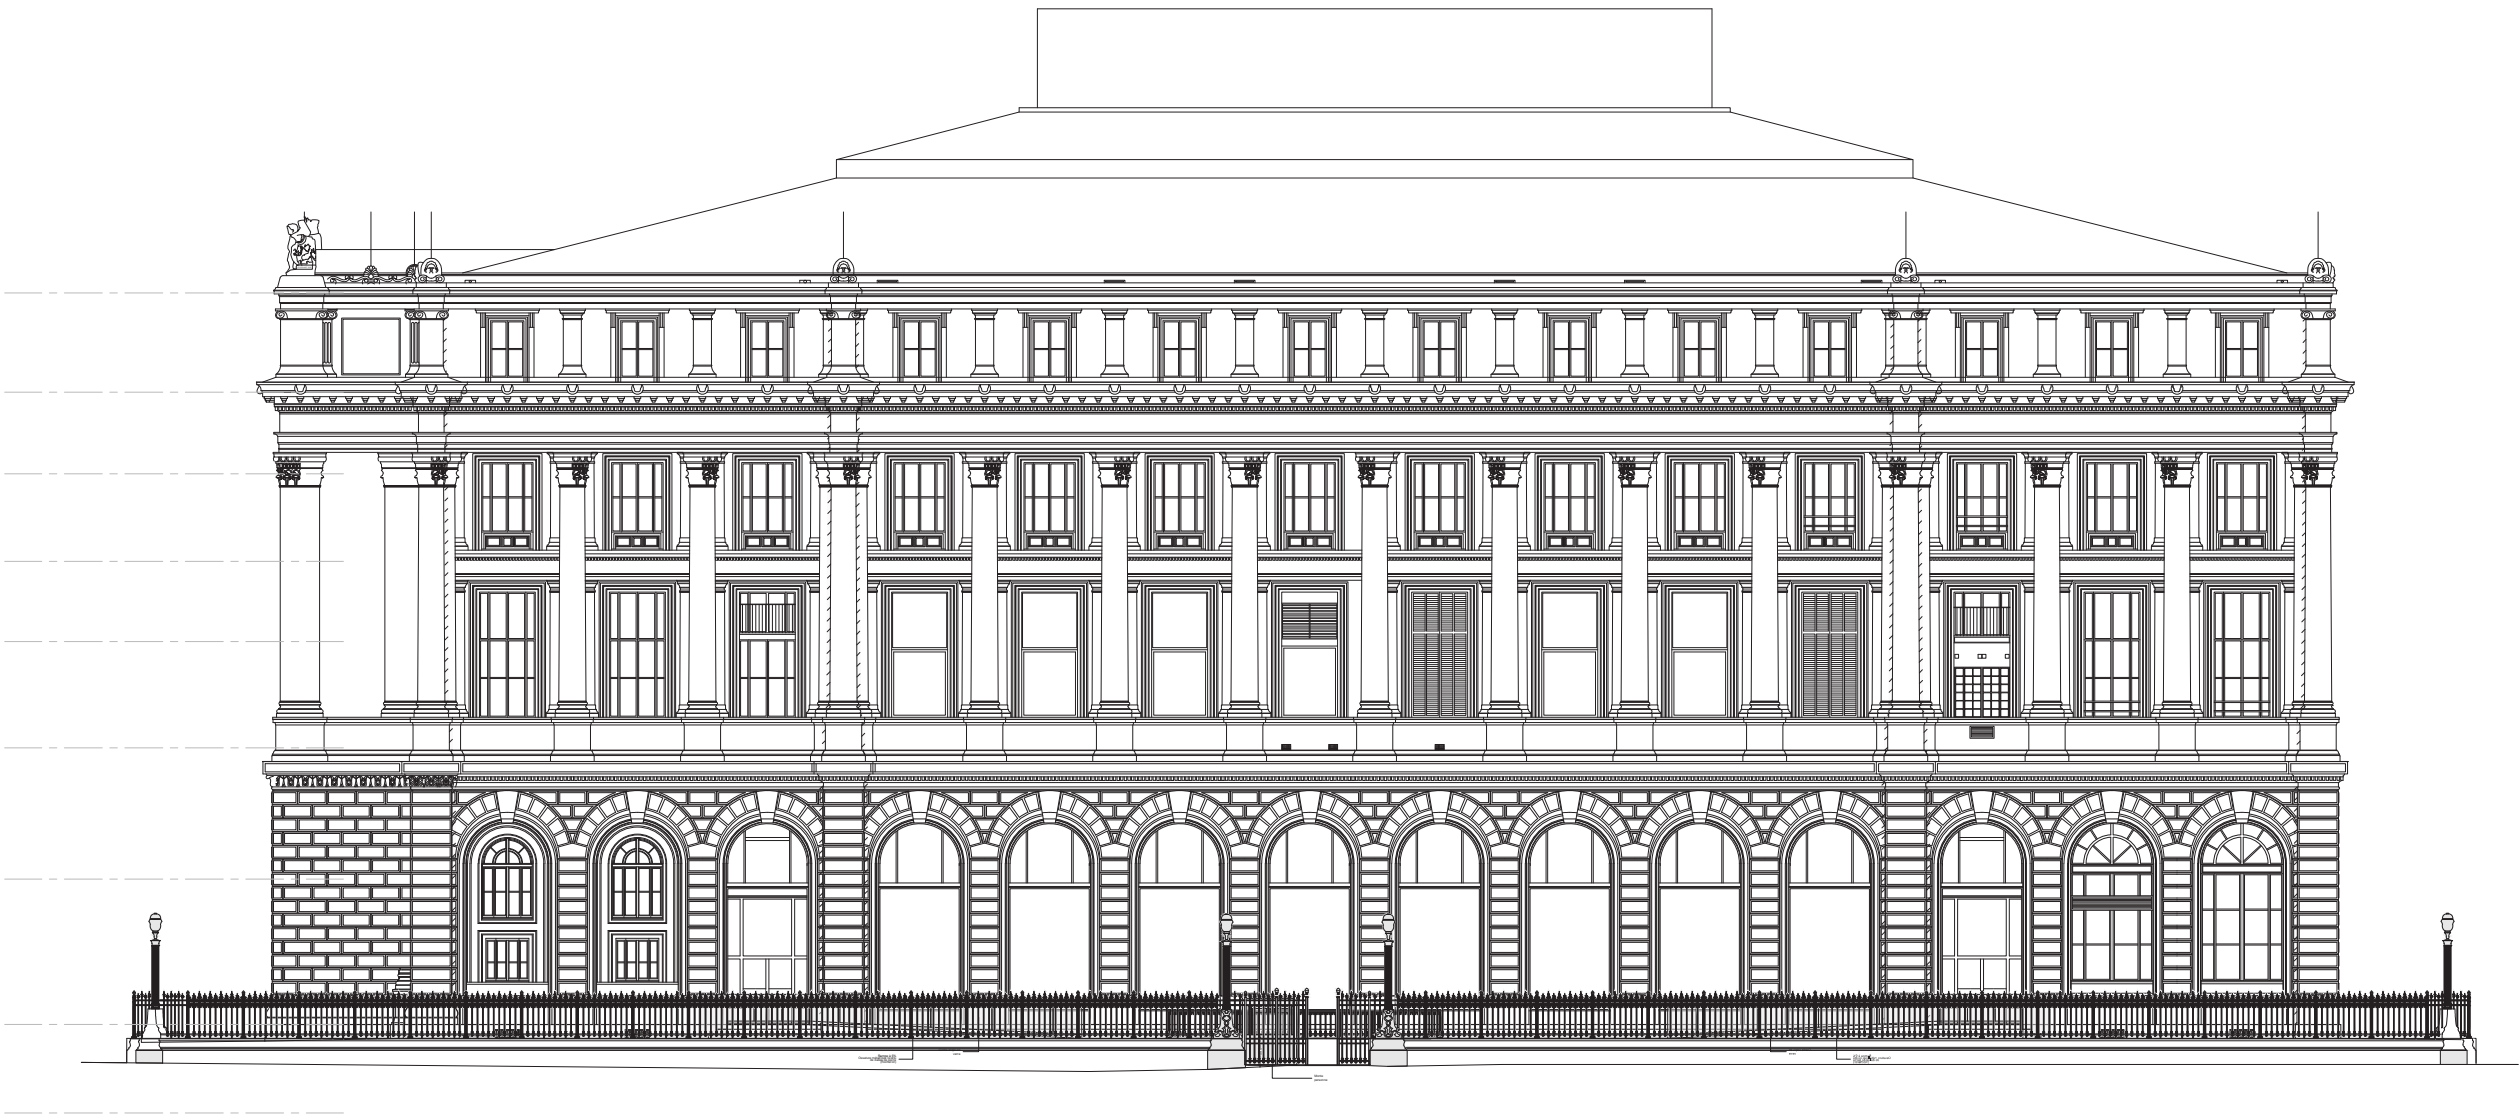

ÉLÉVATION EST - RUE ALBERT 1ER

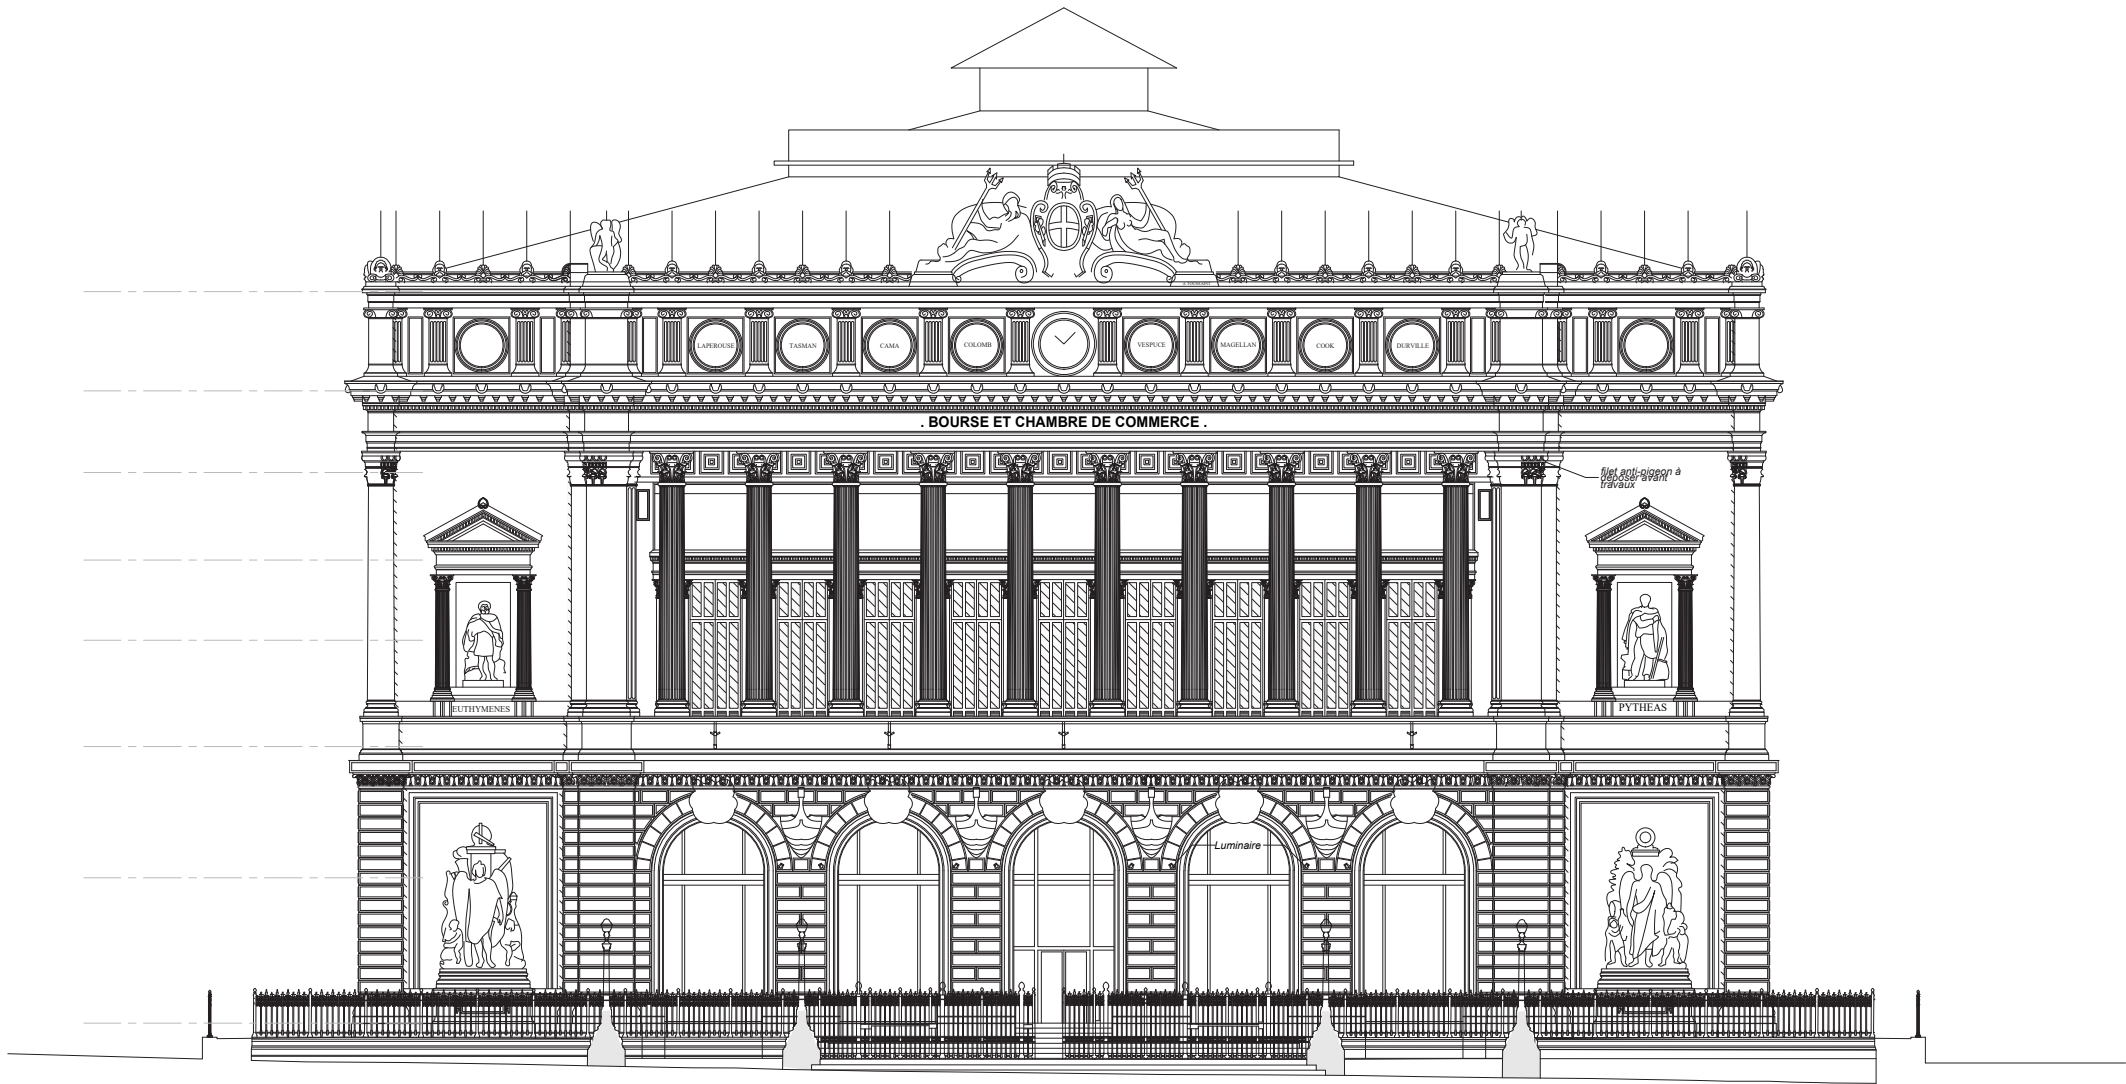

ÉLÉVATION SUD - LA CANEBIÈRE



ÉLÉVATION NORD - RUE BIR HAKEIM