

Chambre de Commerce & d'Industrie Aix-Marseille Provence
PALAIS DE LA BOURSE

Recollement des plans du Palais de la Bourse




RECOLLEMENT - REPÉRAGE DES PAROIS

INDICE 09
JUILLET 2025

> ÉTAT DES LIEUX - REPÉRAGE DES PAROIS

Plan R-1 - Échelle 1/250

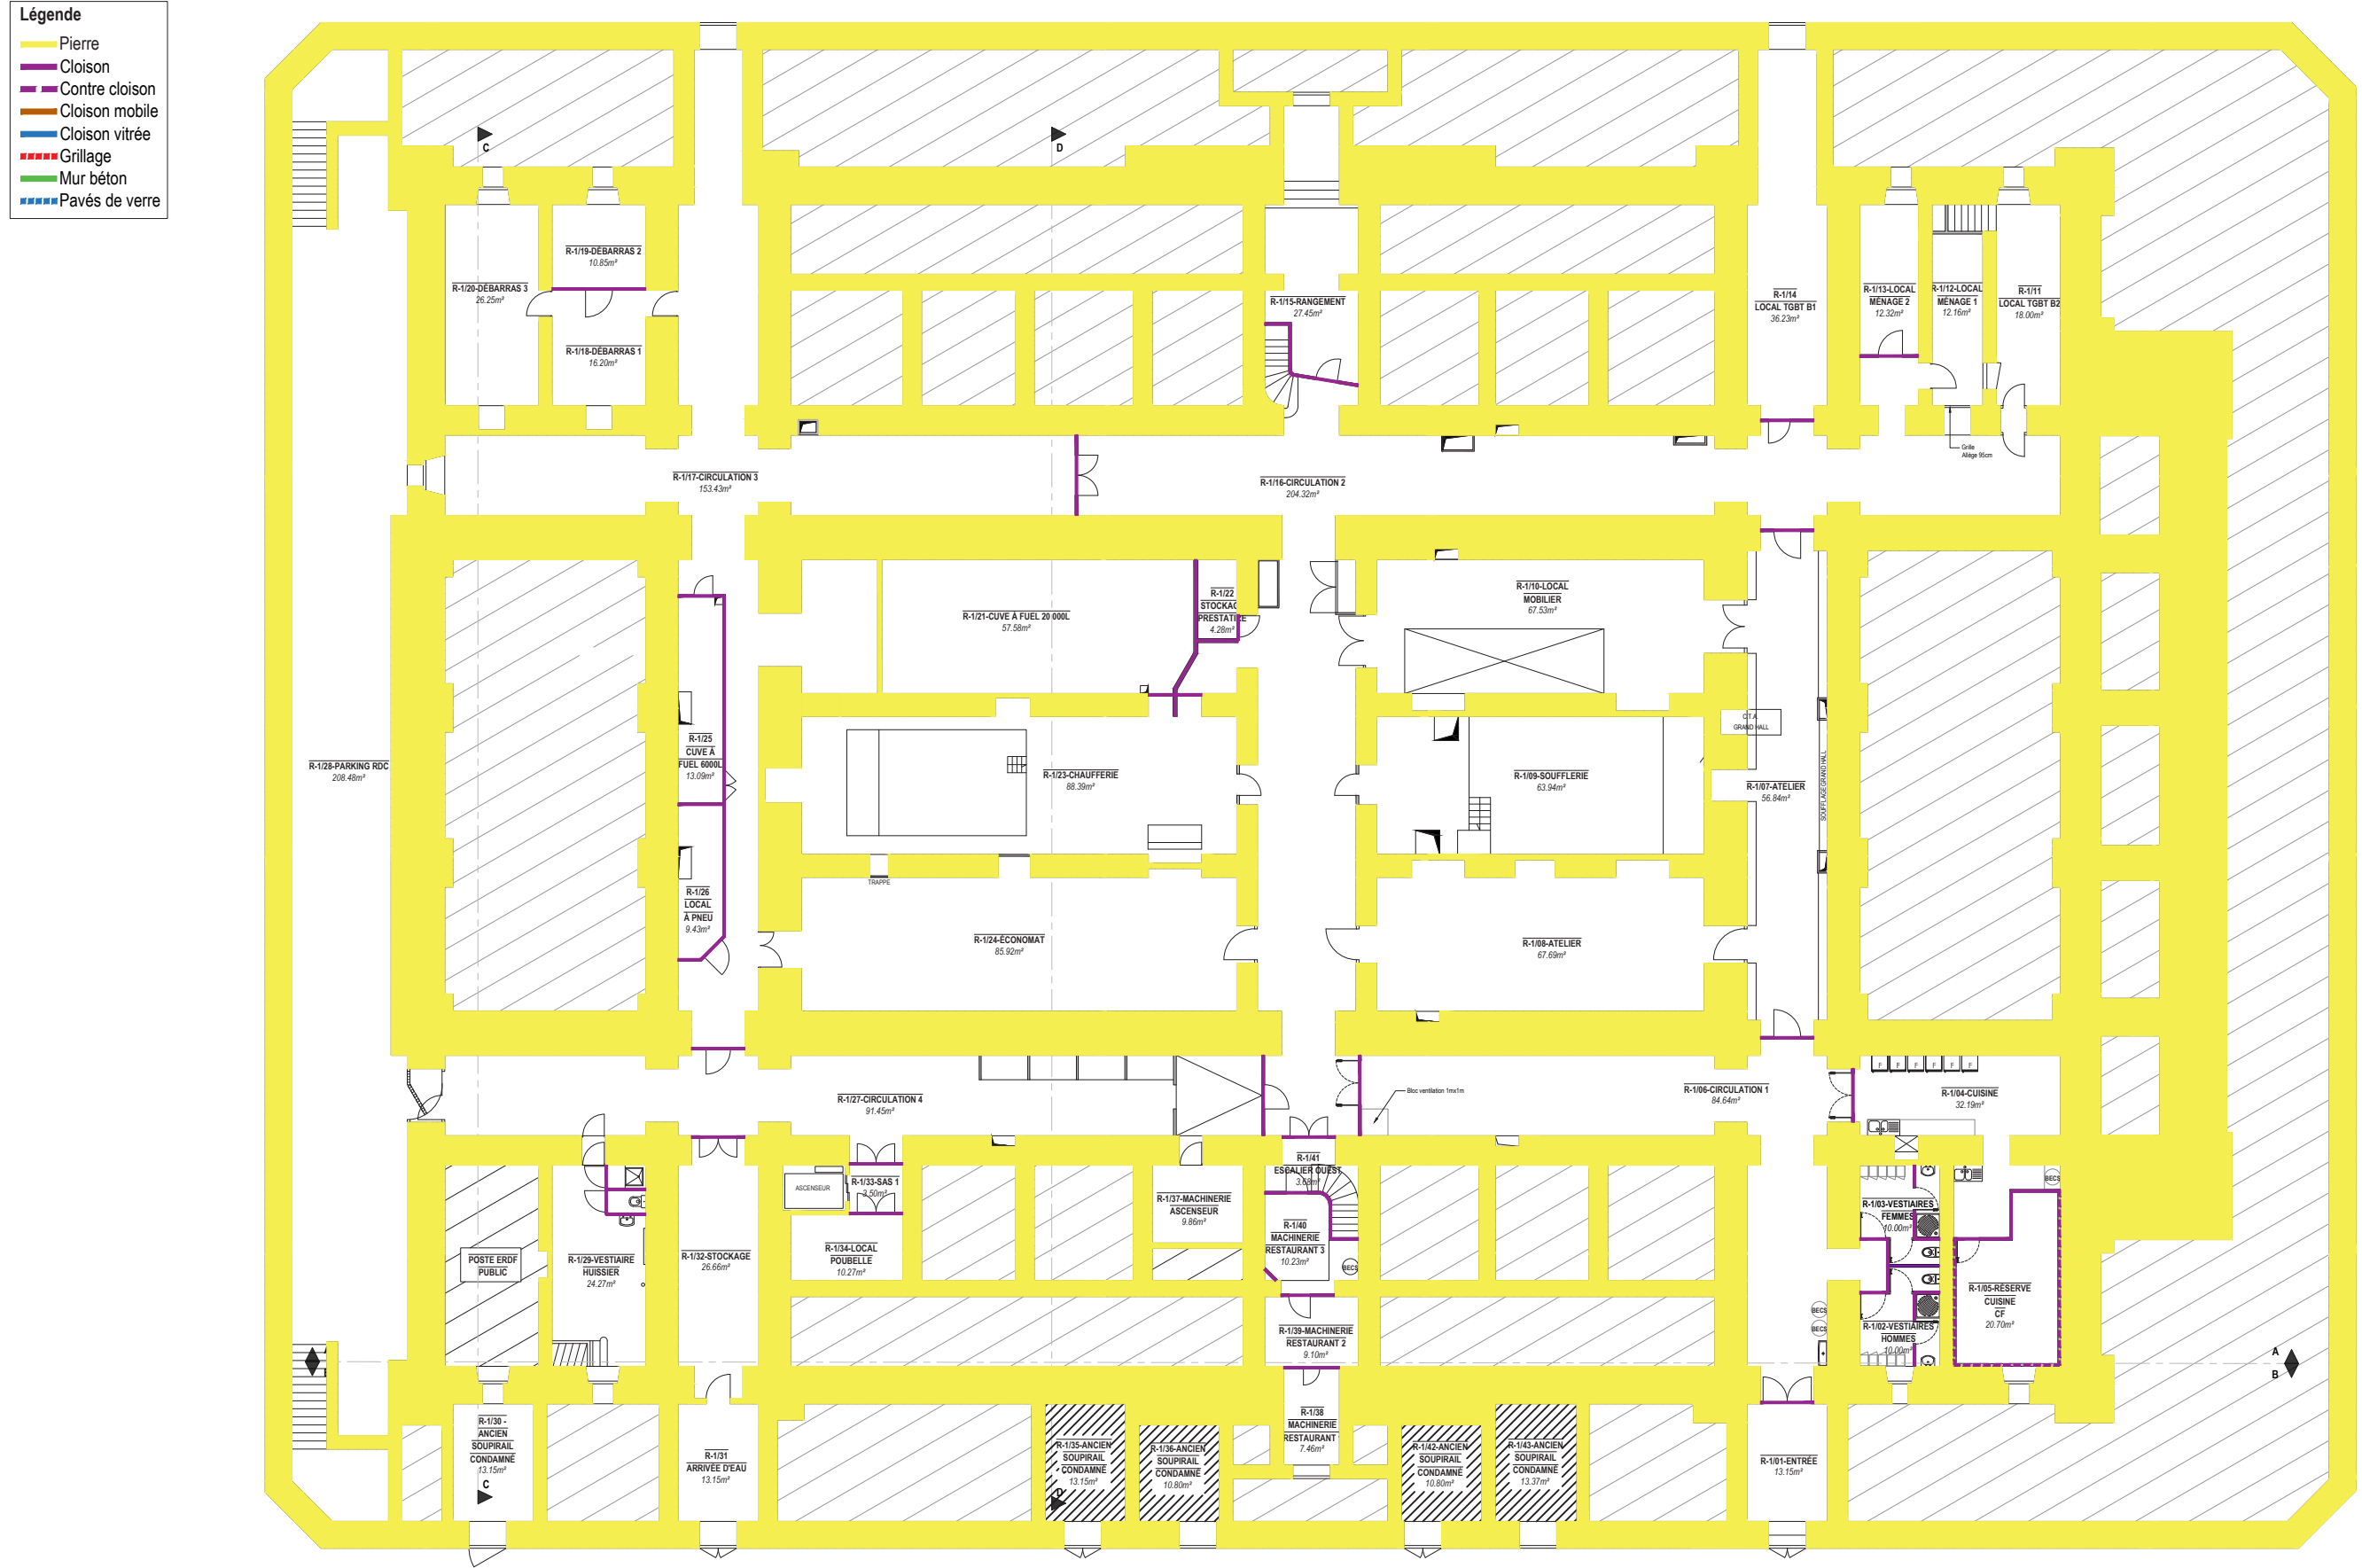

> ÉTAT DES LIEUX - REPÉRAGE DES PAROIS

Plan Rez de Chaussée - Échelle 1/250

Légende

Pierre

Cloison

Contre cloison


Cloison mobile

Cloison vitrée

Grillage


Mur béton

Pavés de verre

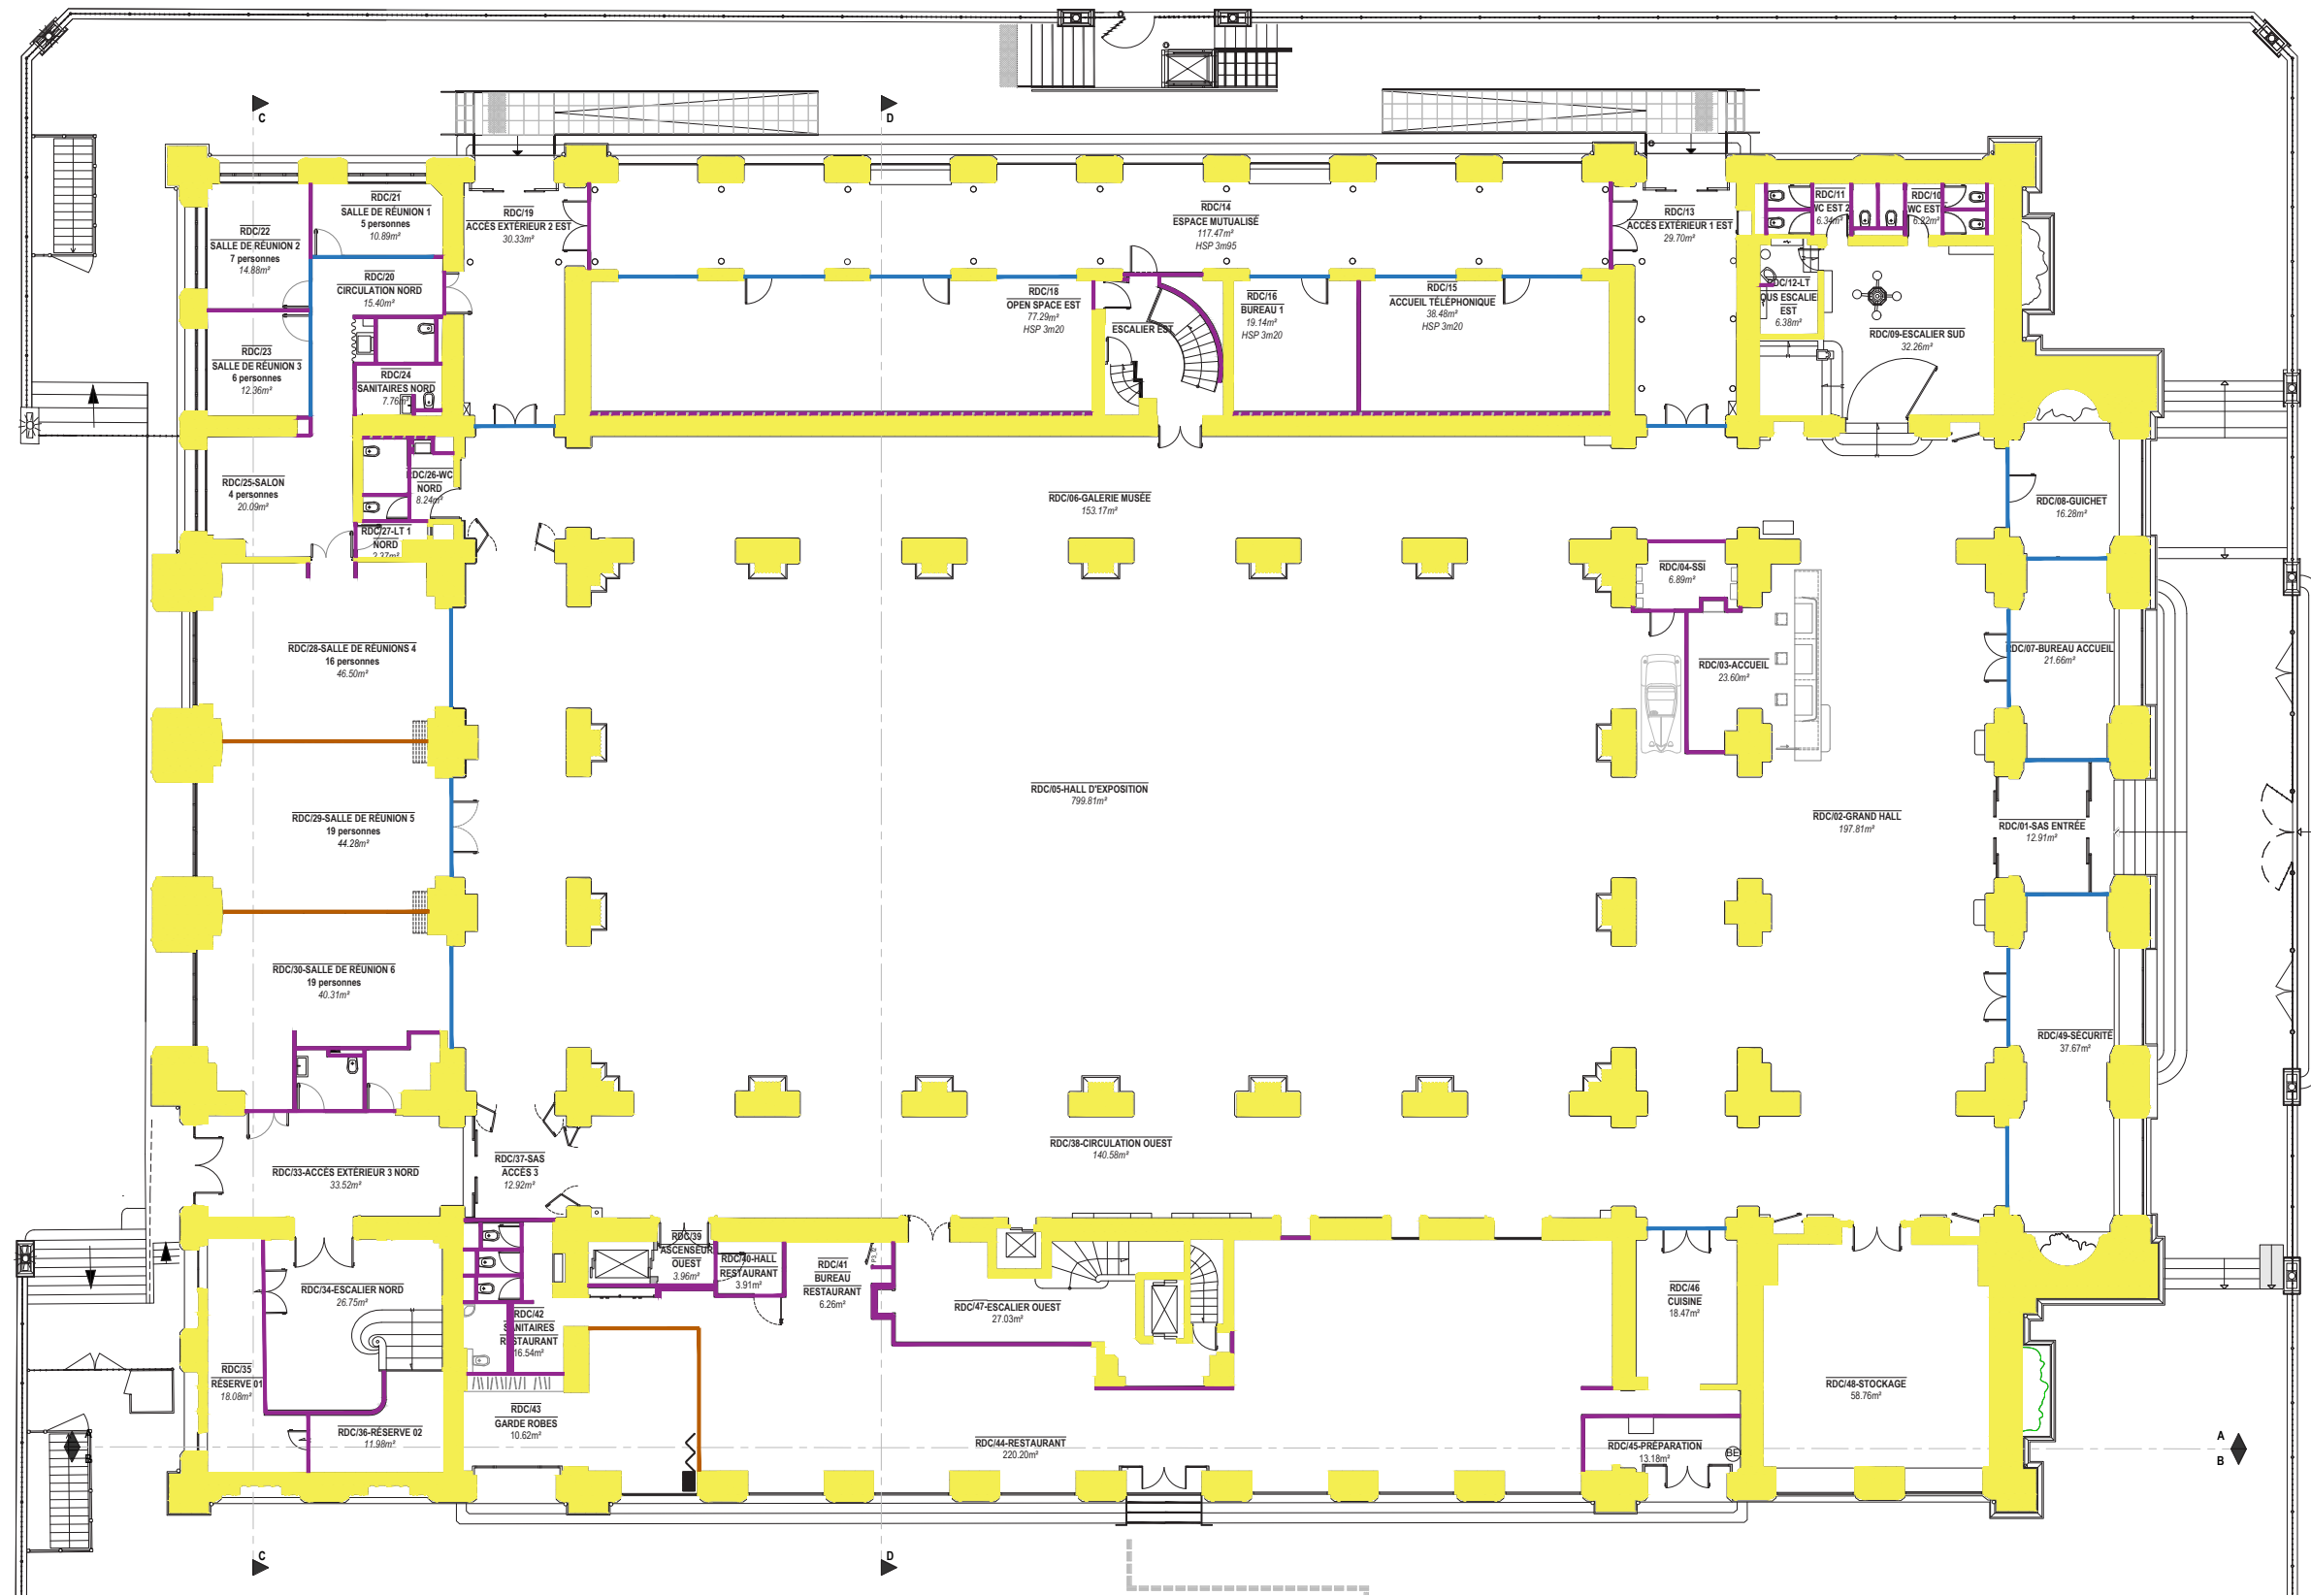

> ÉTAT DES LIEUX - REPÉRAGE DES PAROIS

Plan de l'Entresol - Échelle 1/250

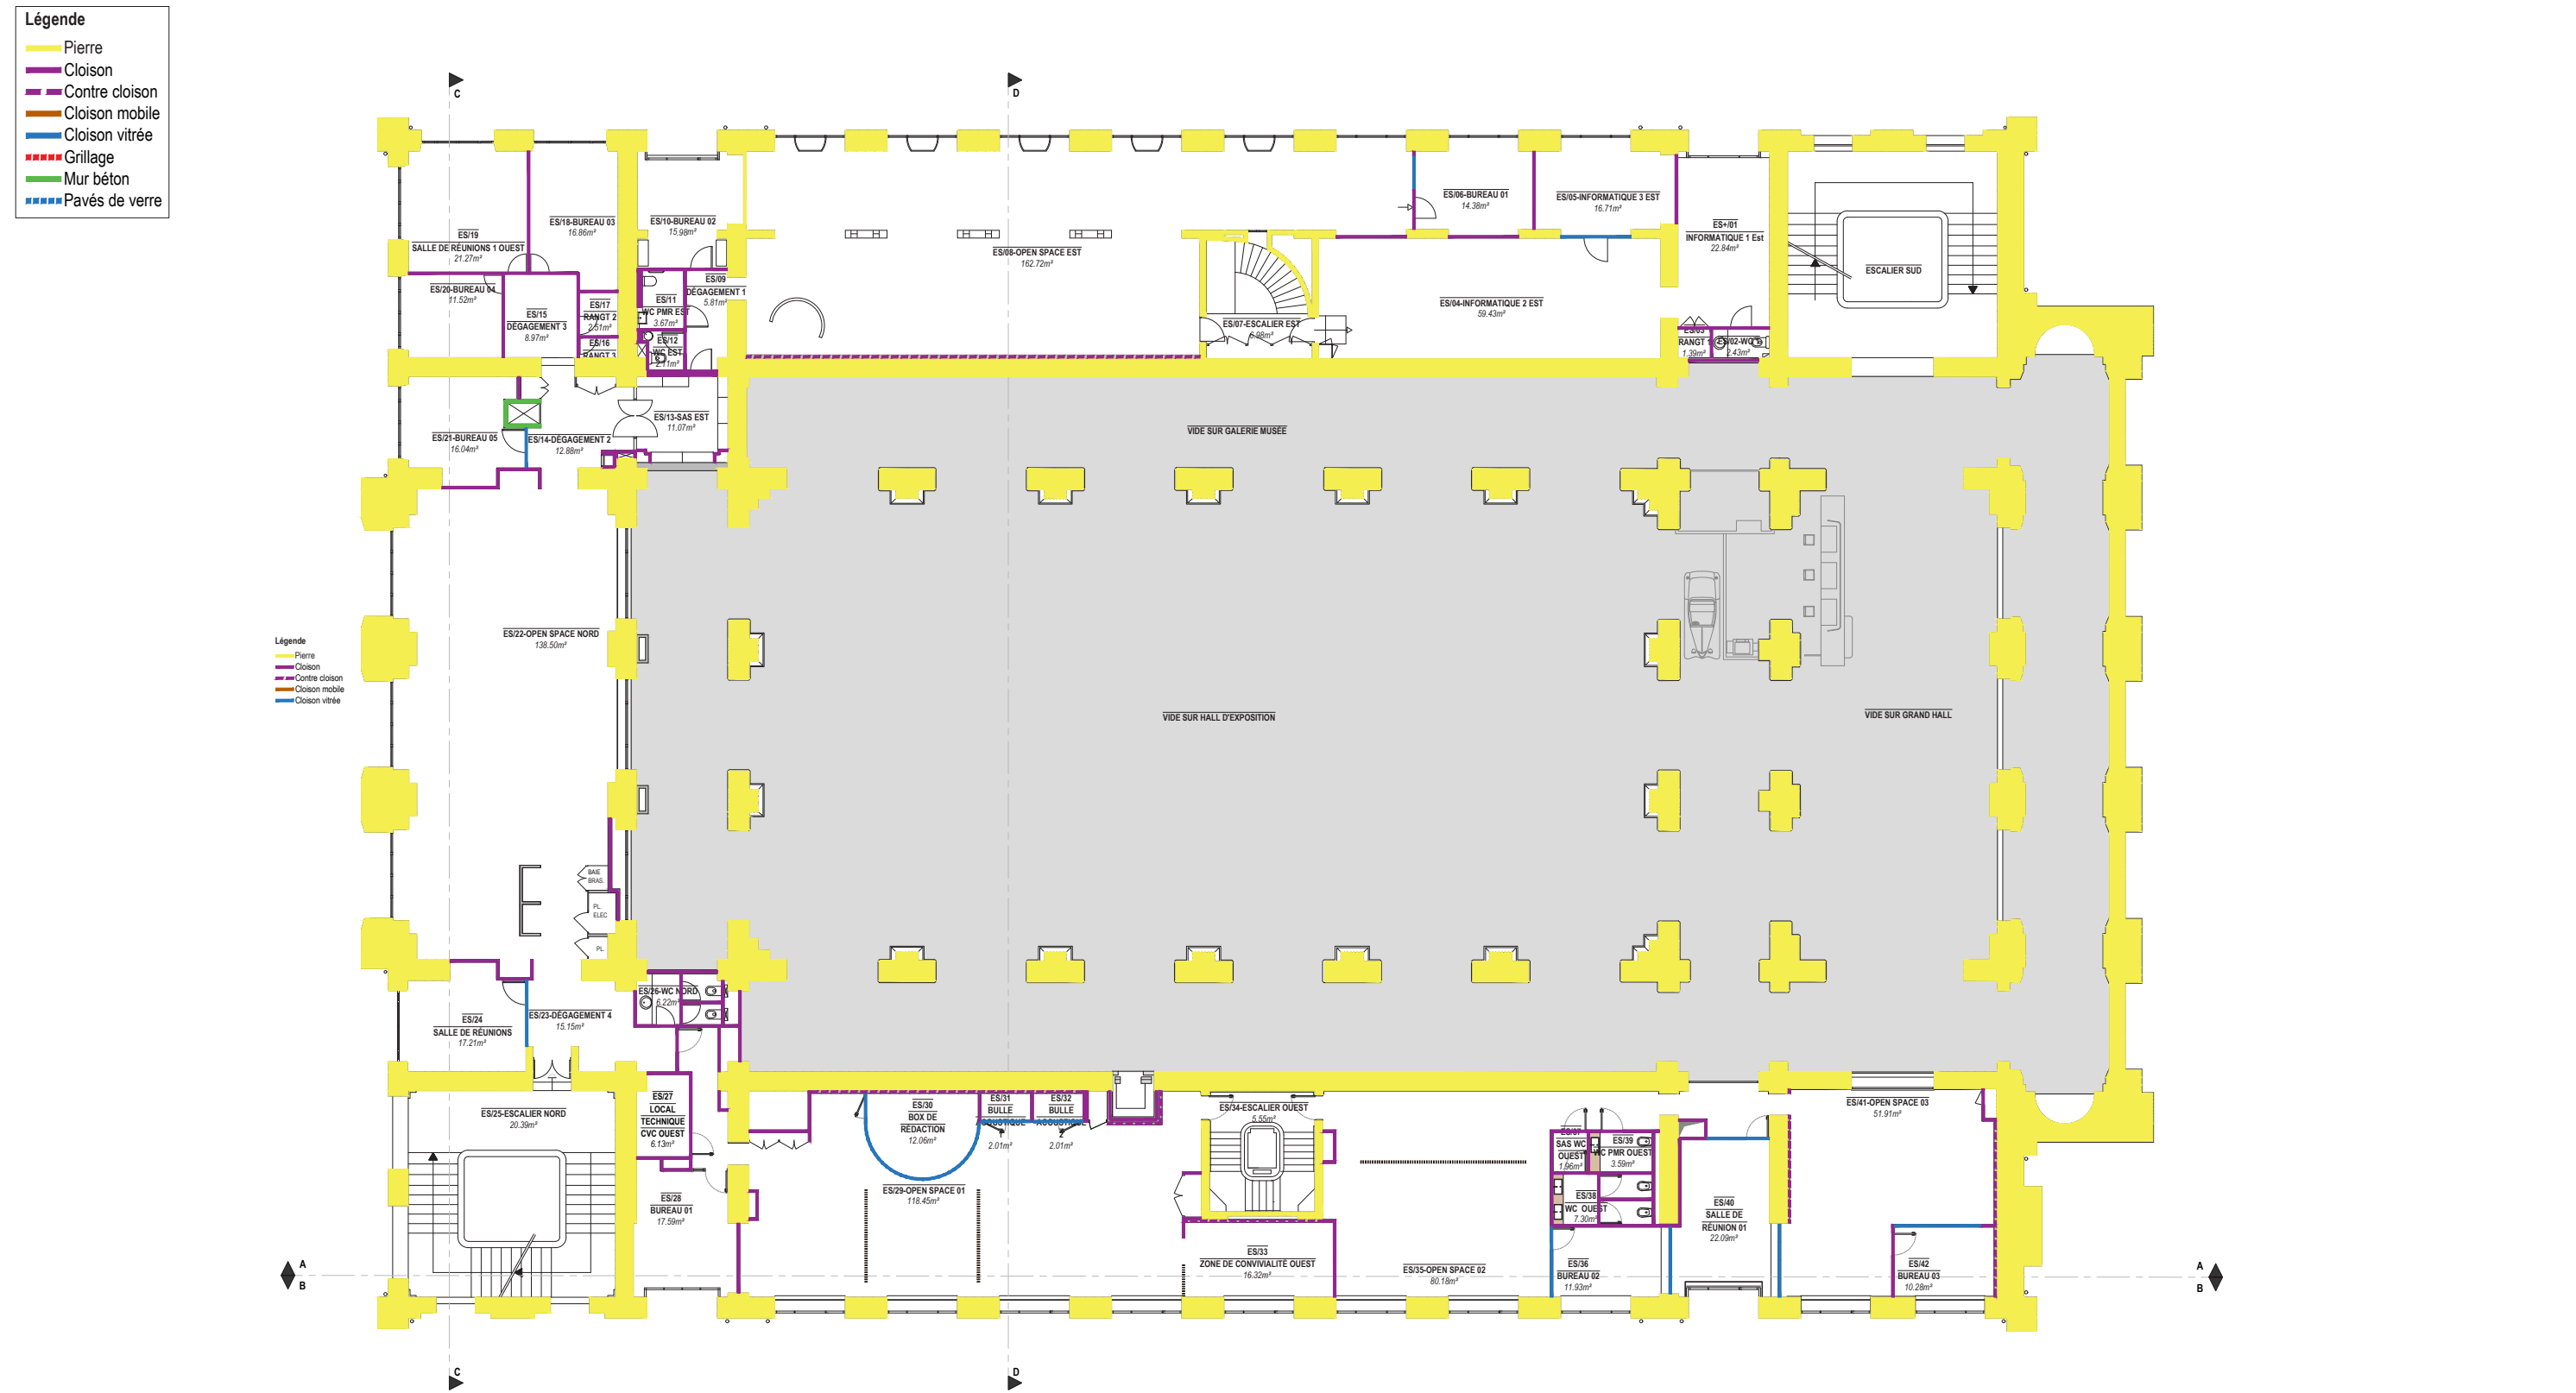

> ÉTAT DES LIEUX - REPÉRAGE DES PAROIS

Plan R+1 - Échelle 1/250

Légende

Pierre

Cloison

Contre cloison


Cloison mobile

Cloison vitrée

Grillage

Mur béton


Pavés de verre

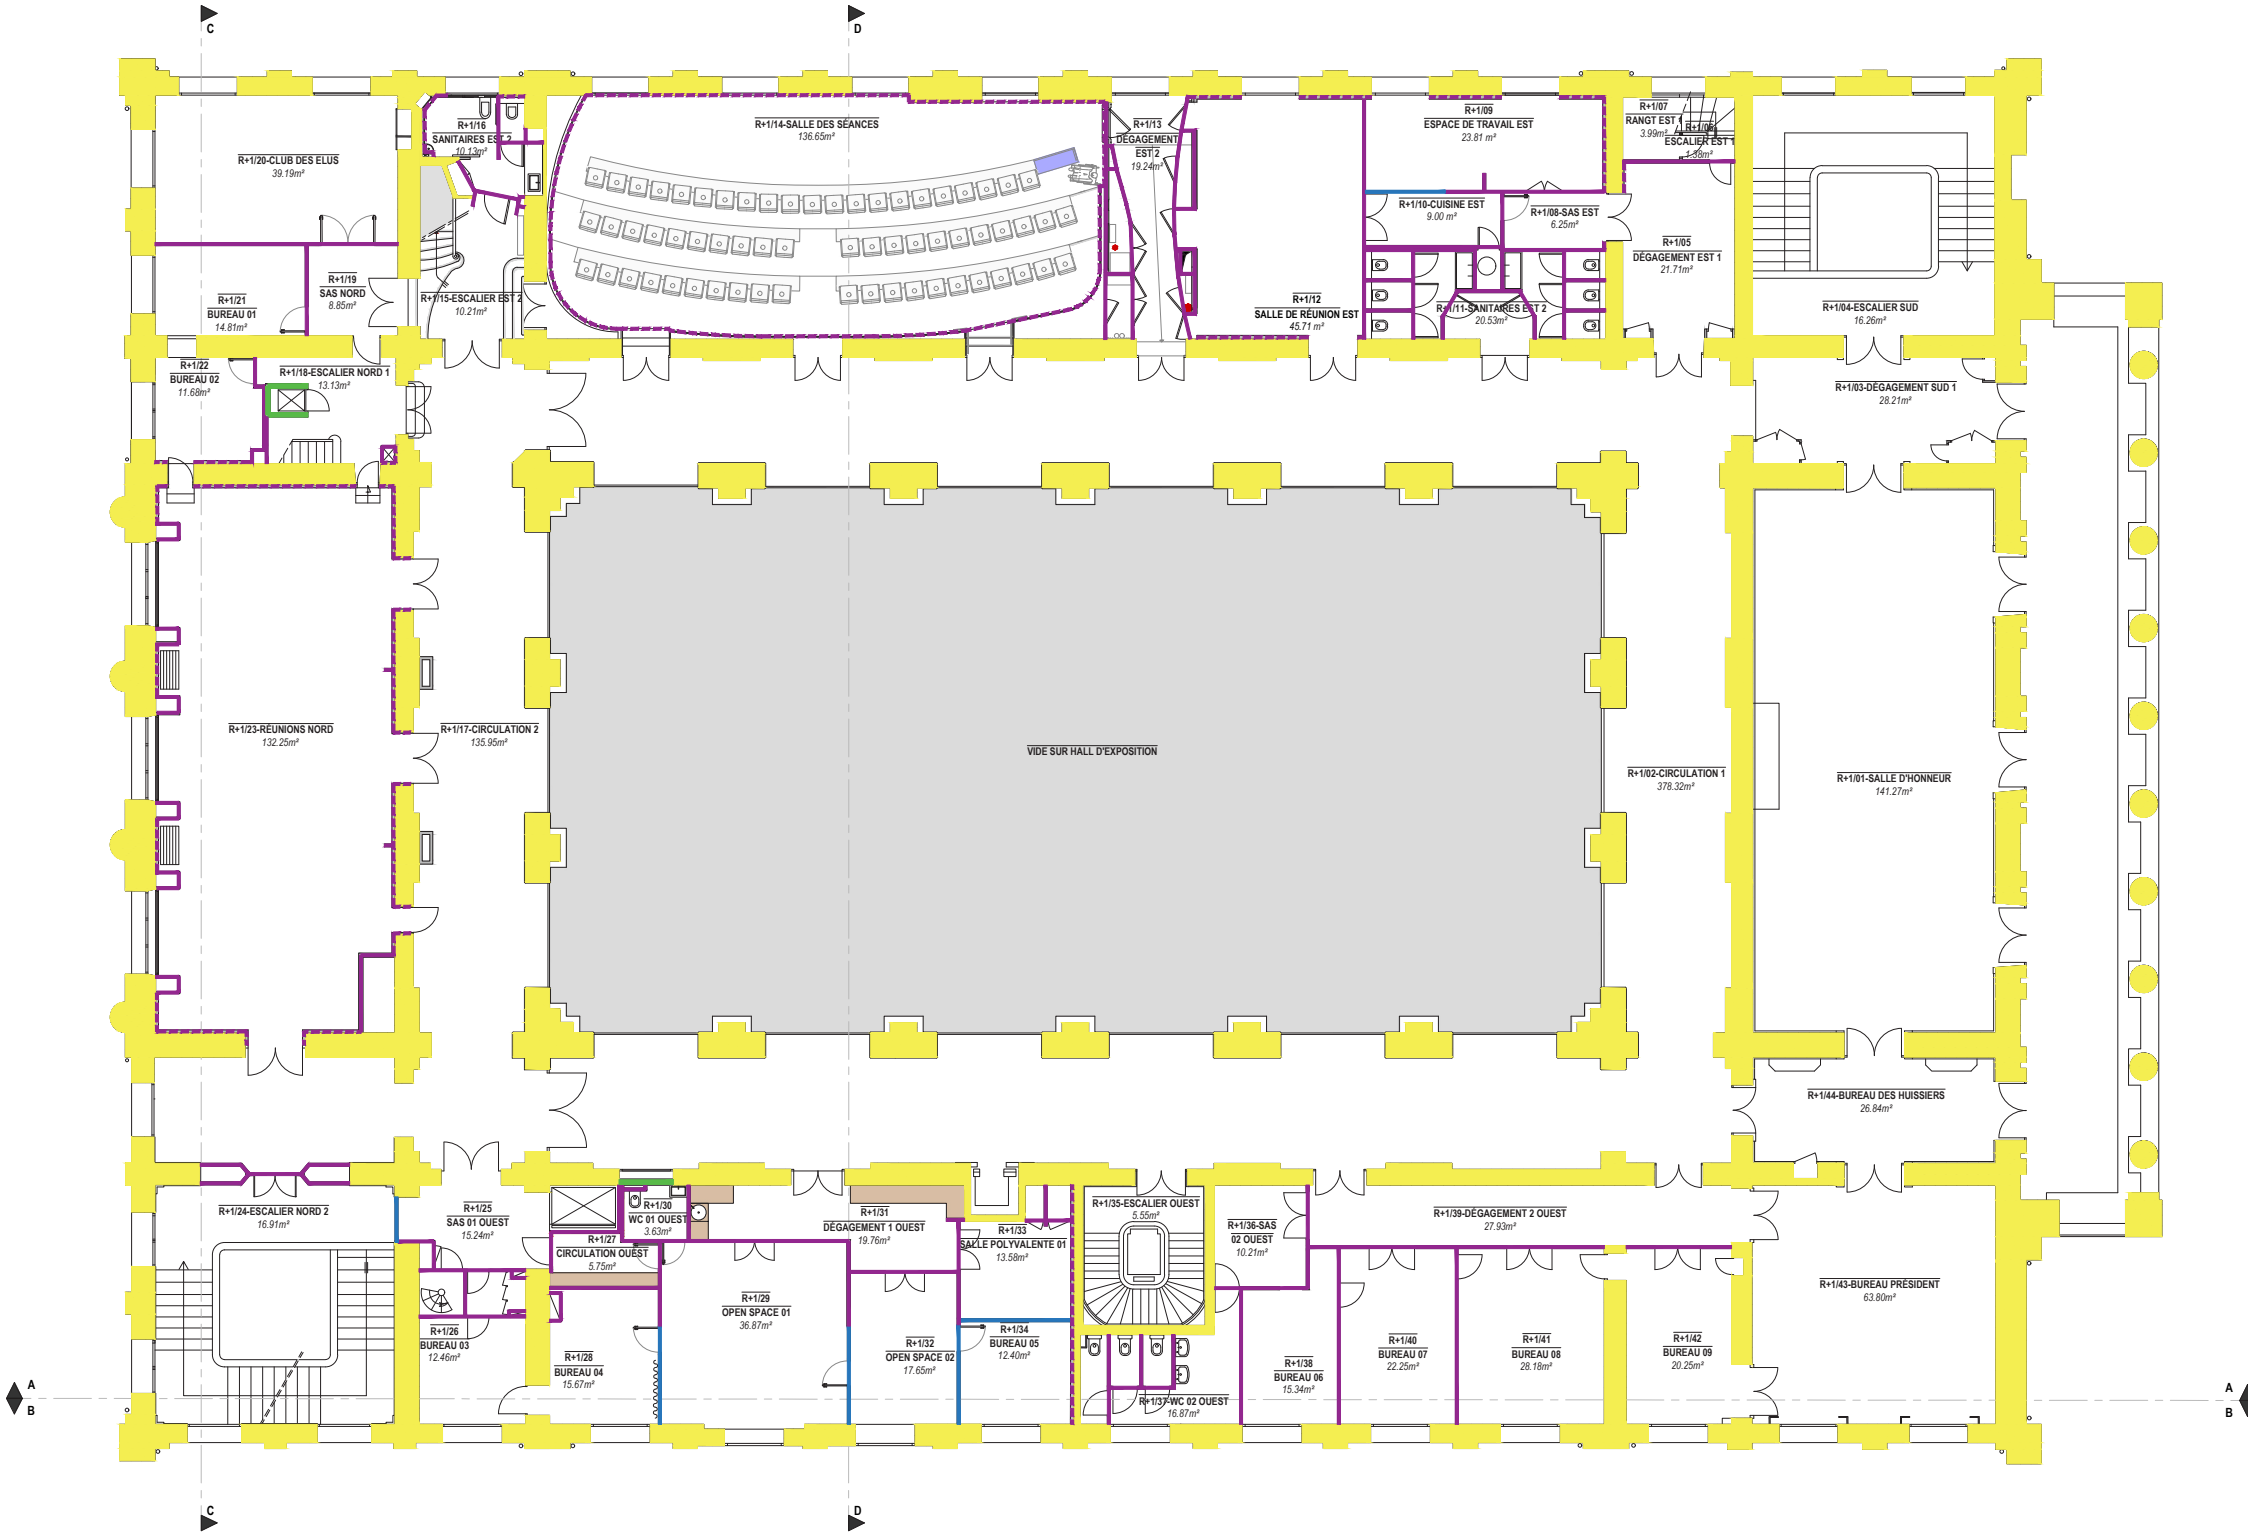

Plan R+2 - Échelle 1/250

Légende


- Pierre
- Cloison
- Contre cloison
- Cloison mobile
- Cloison vitrée
- Grillage
- Mur béton
- Pavés de verre

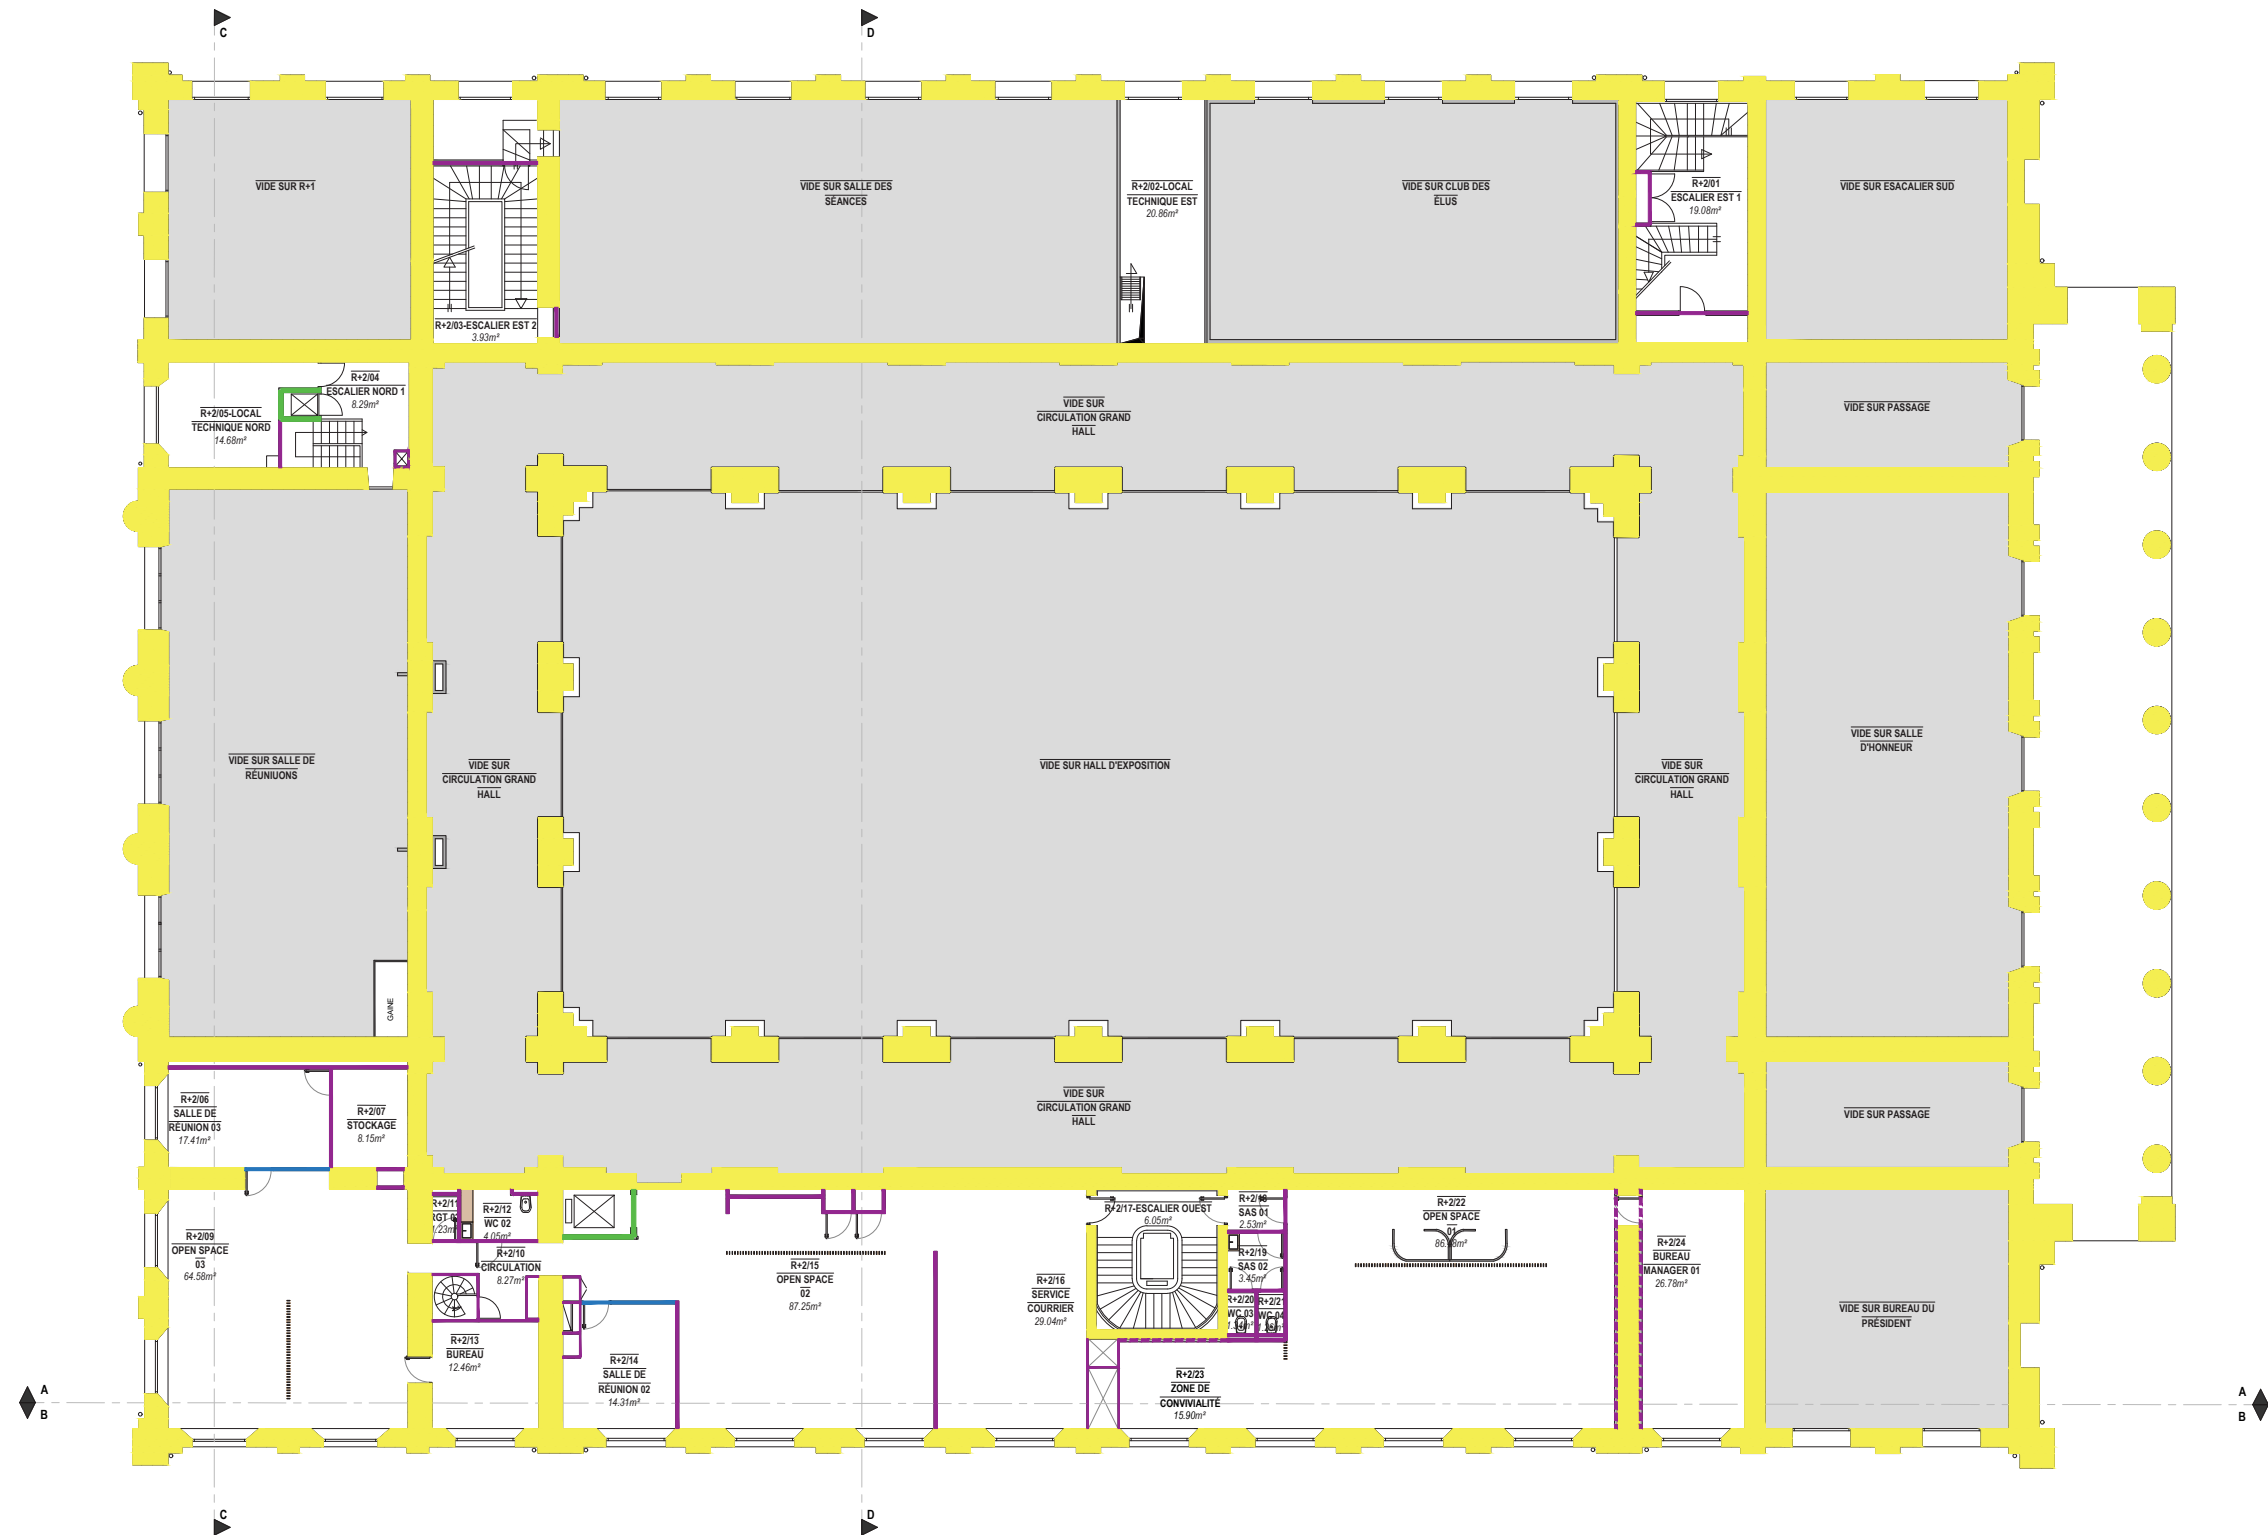

Plan R+3 - Échelle 1/250

Légende

- Pierre
- Cloison
- Contre cloison
- Cloison mobile
- Cloison vitrée
- Grillage
- Mur béton
- Pavés de verre

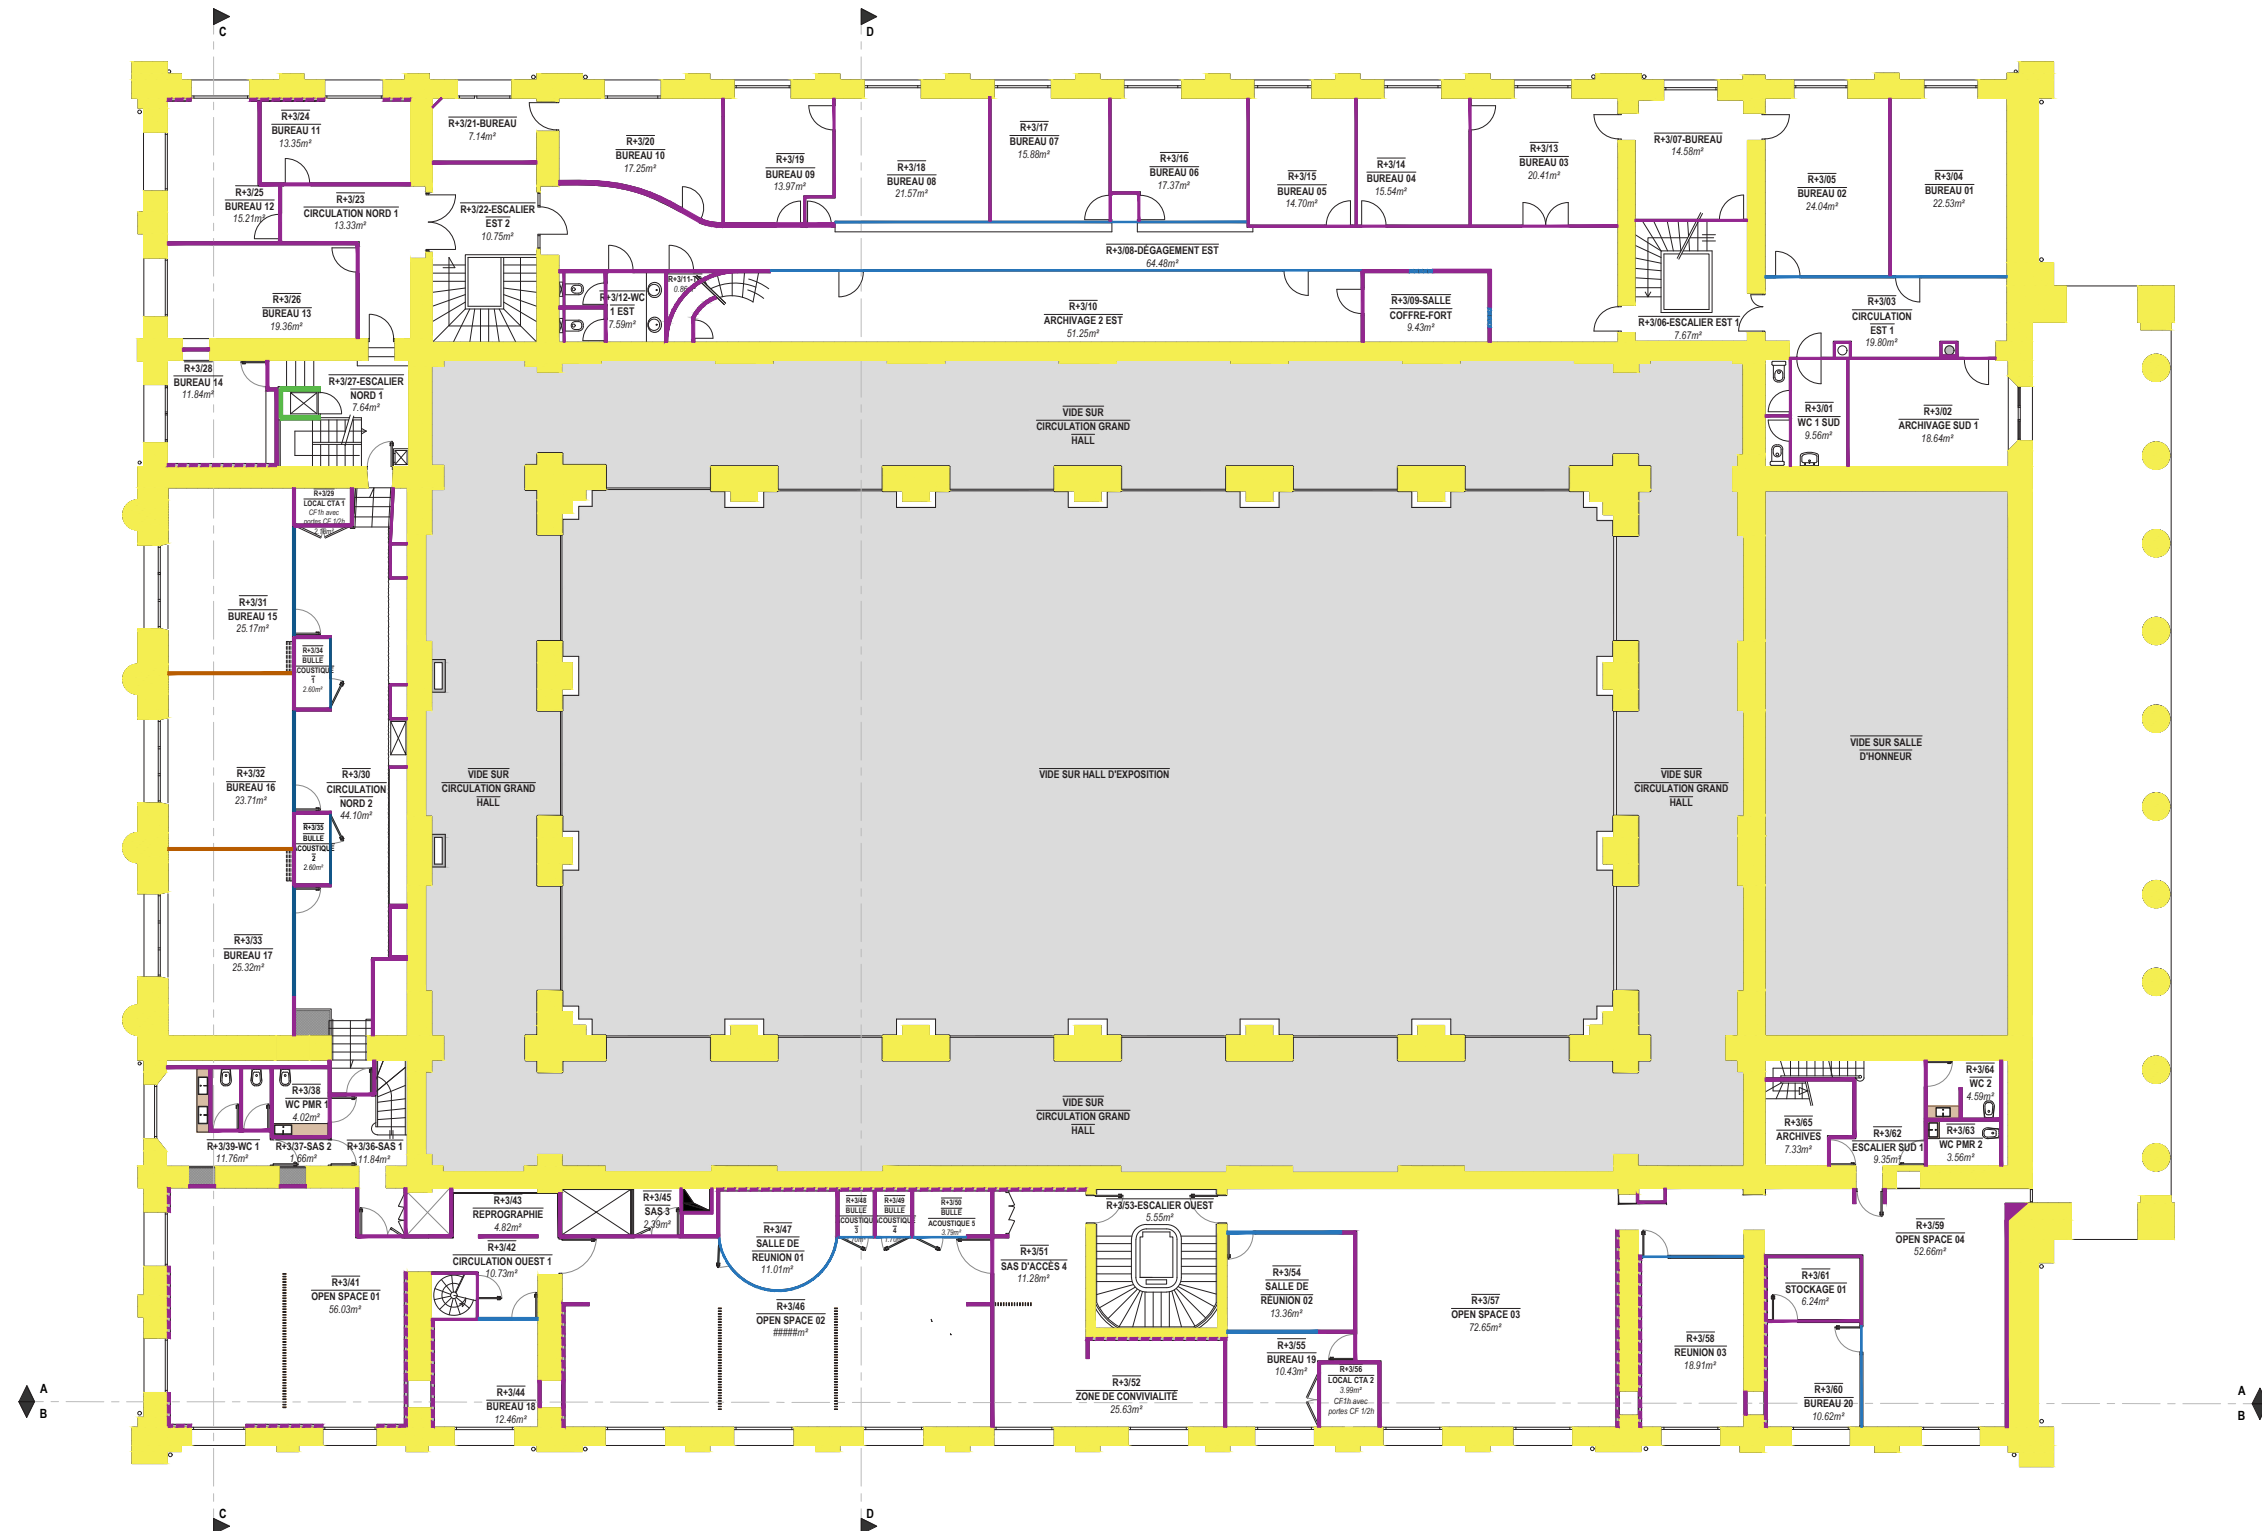

> ÉTAT DES LIEUX - REPÉRAGE DES PAROIS

Plan R+3 METRO - Échelle 1/250

Légende

Pierre

Cloison

Contre cloison


Cloison mobile

Cloison vitrée

Grillage

Mur béton

Pavés de verre

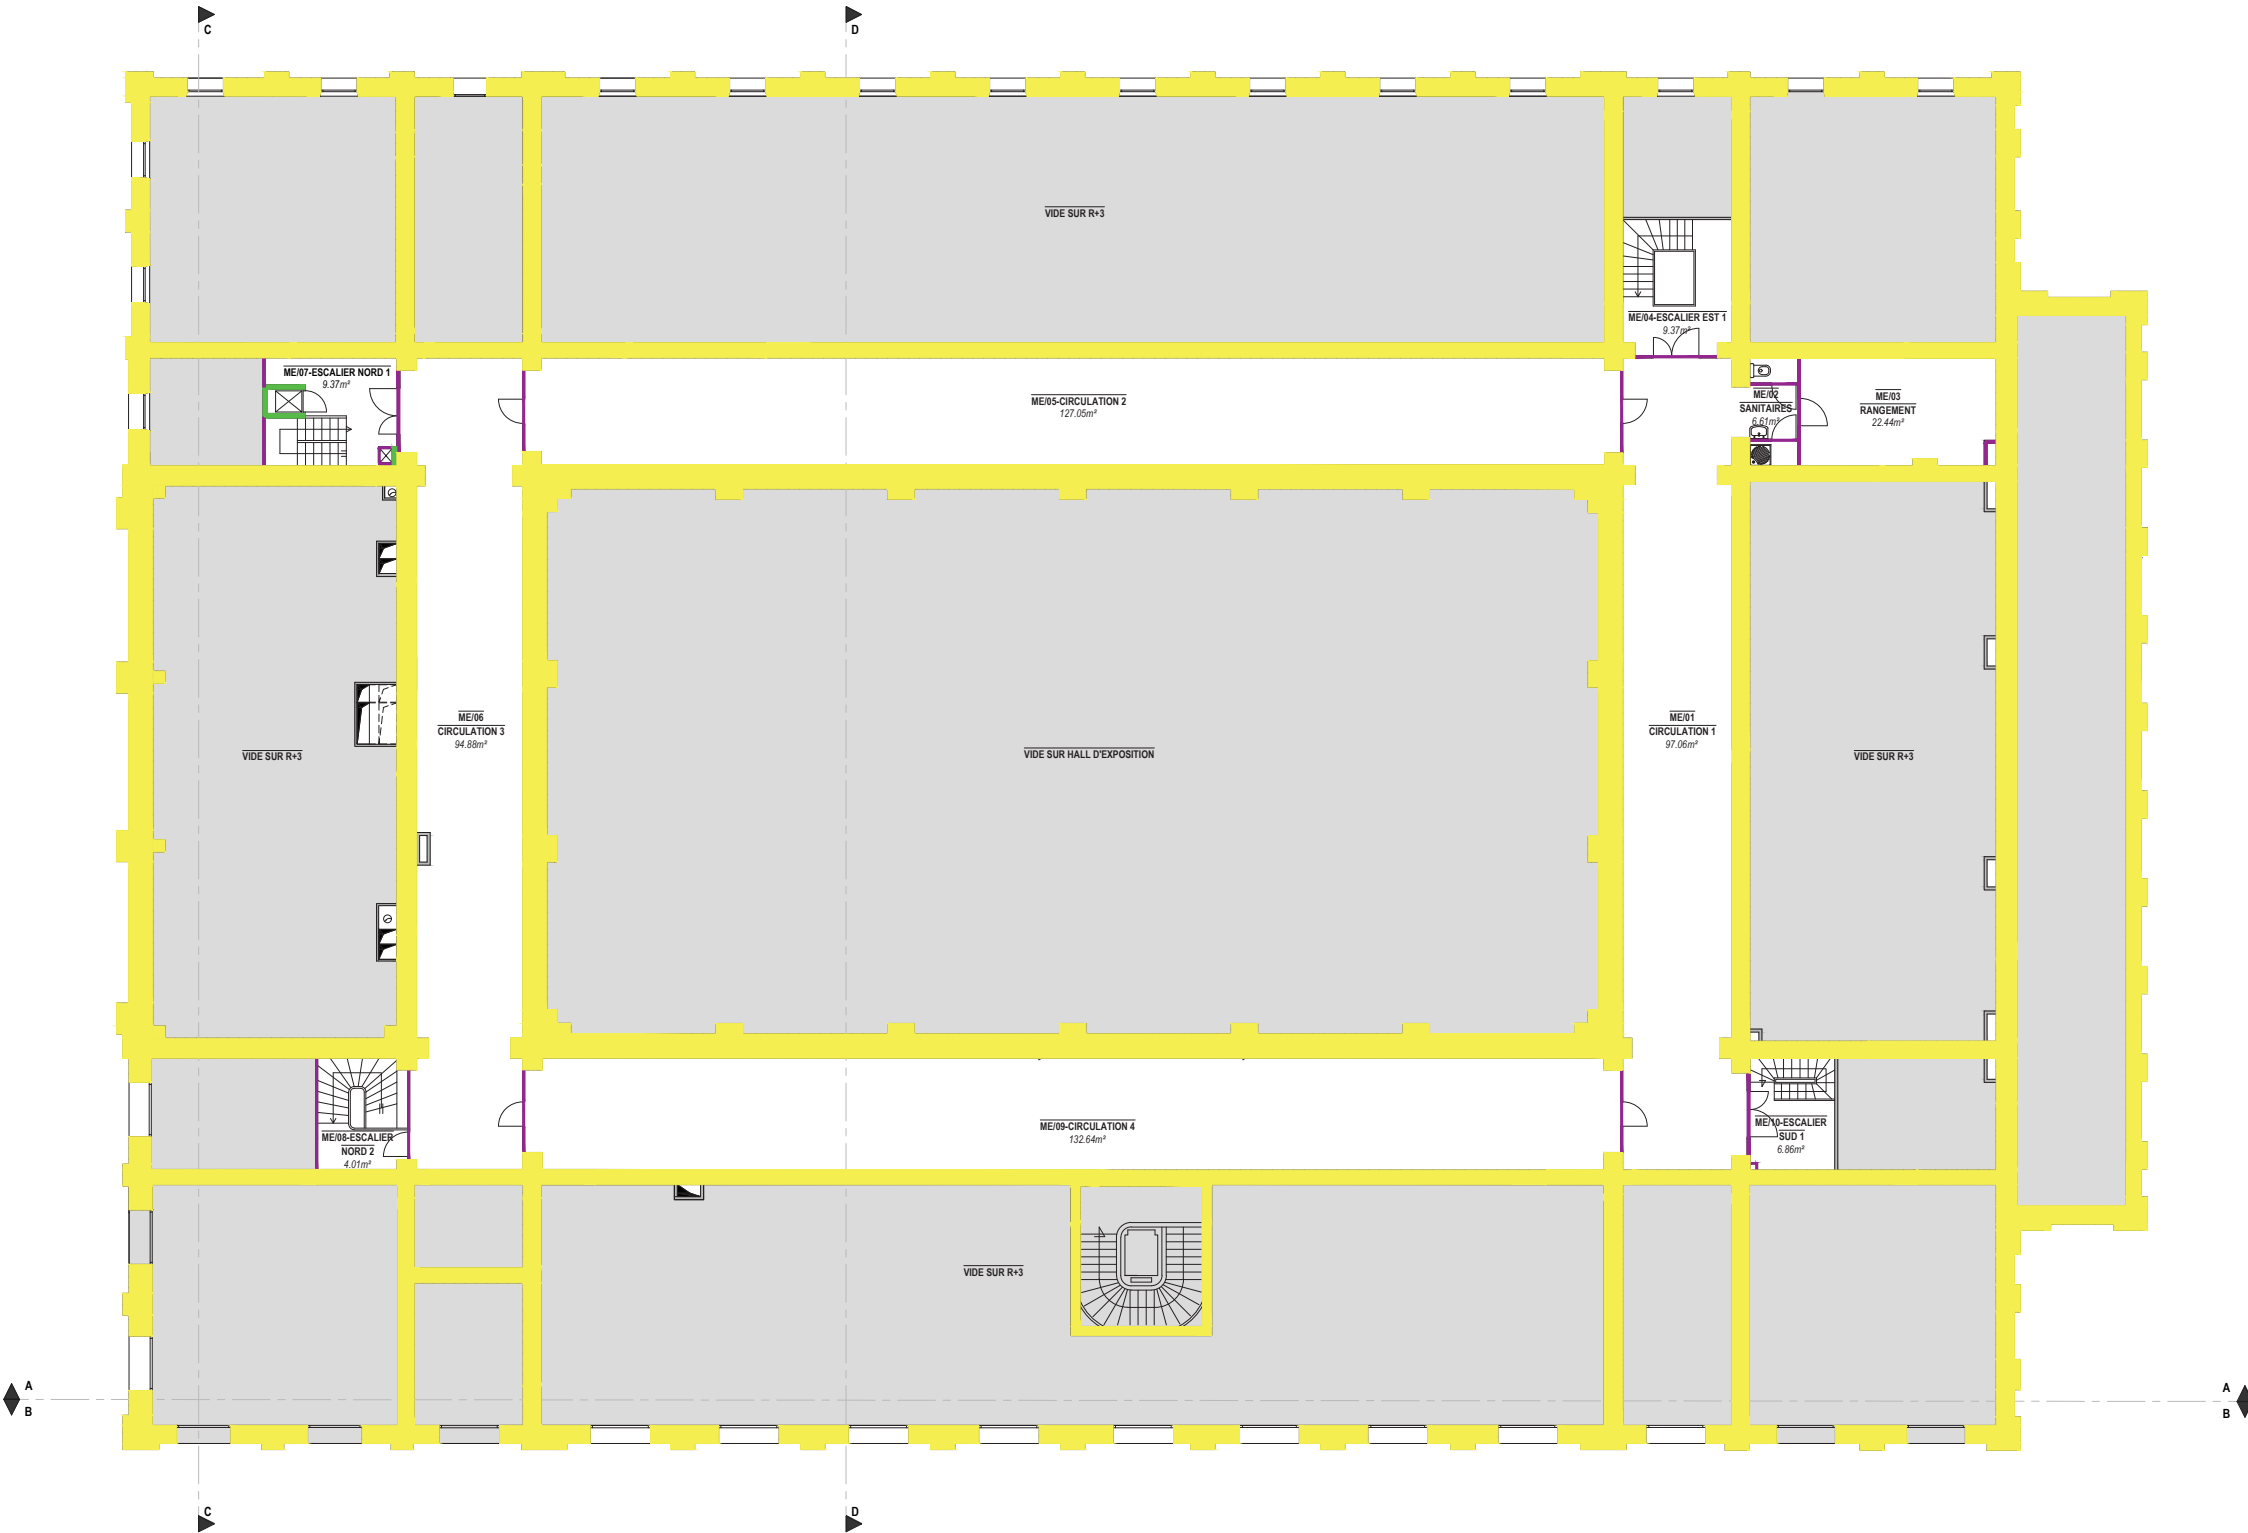

Plan R+4 - Échelle 1/250

Légende

> ÉTAT DES LIEUX - REPÉRAGE DES PAROIS

Plan comble - Échelle 1/250

Légende

Pierre

Cloison

Contre cloison

Cloison mobile

Cloison vitrée

Grillage

Mur béton

Pavés de verre

