

Chambre de Commerce & d'Industrie Aix-Marseille Provence
PALAIS DE LA BOURSE

Recollement des plans du Palais de la Bourse




RECOLLEMENT - REPÉRAGE DES SOLS

INDICE 09
JUILLET 2025


> ÉTAT DES LIEUX - REPÉRAGE DES SOLS

Plan R-1 - Échelle 1/250

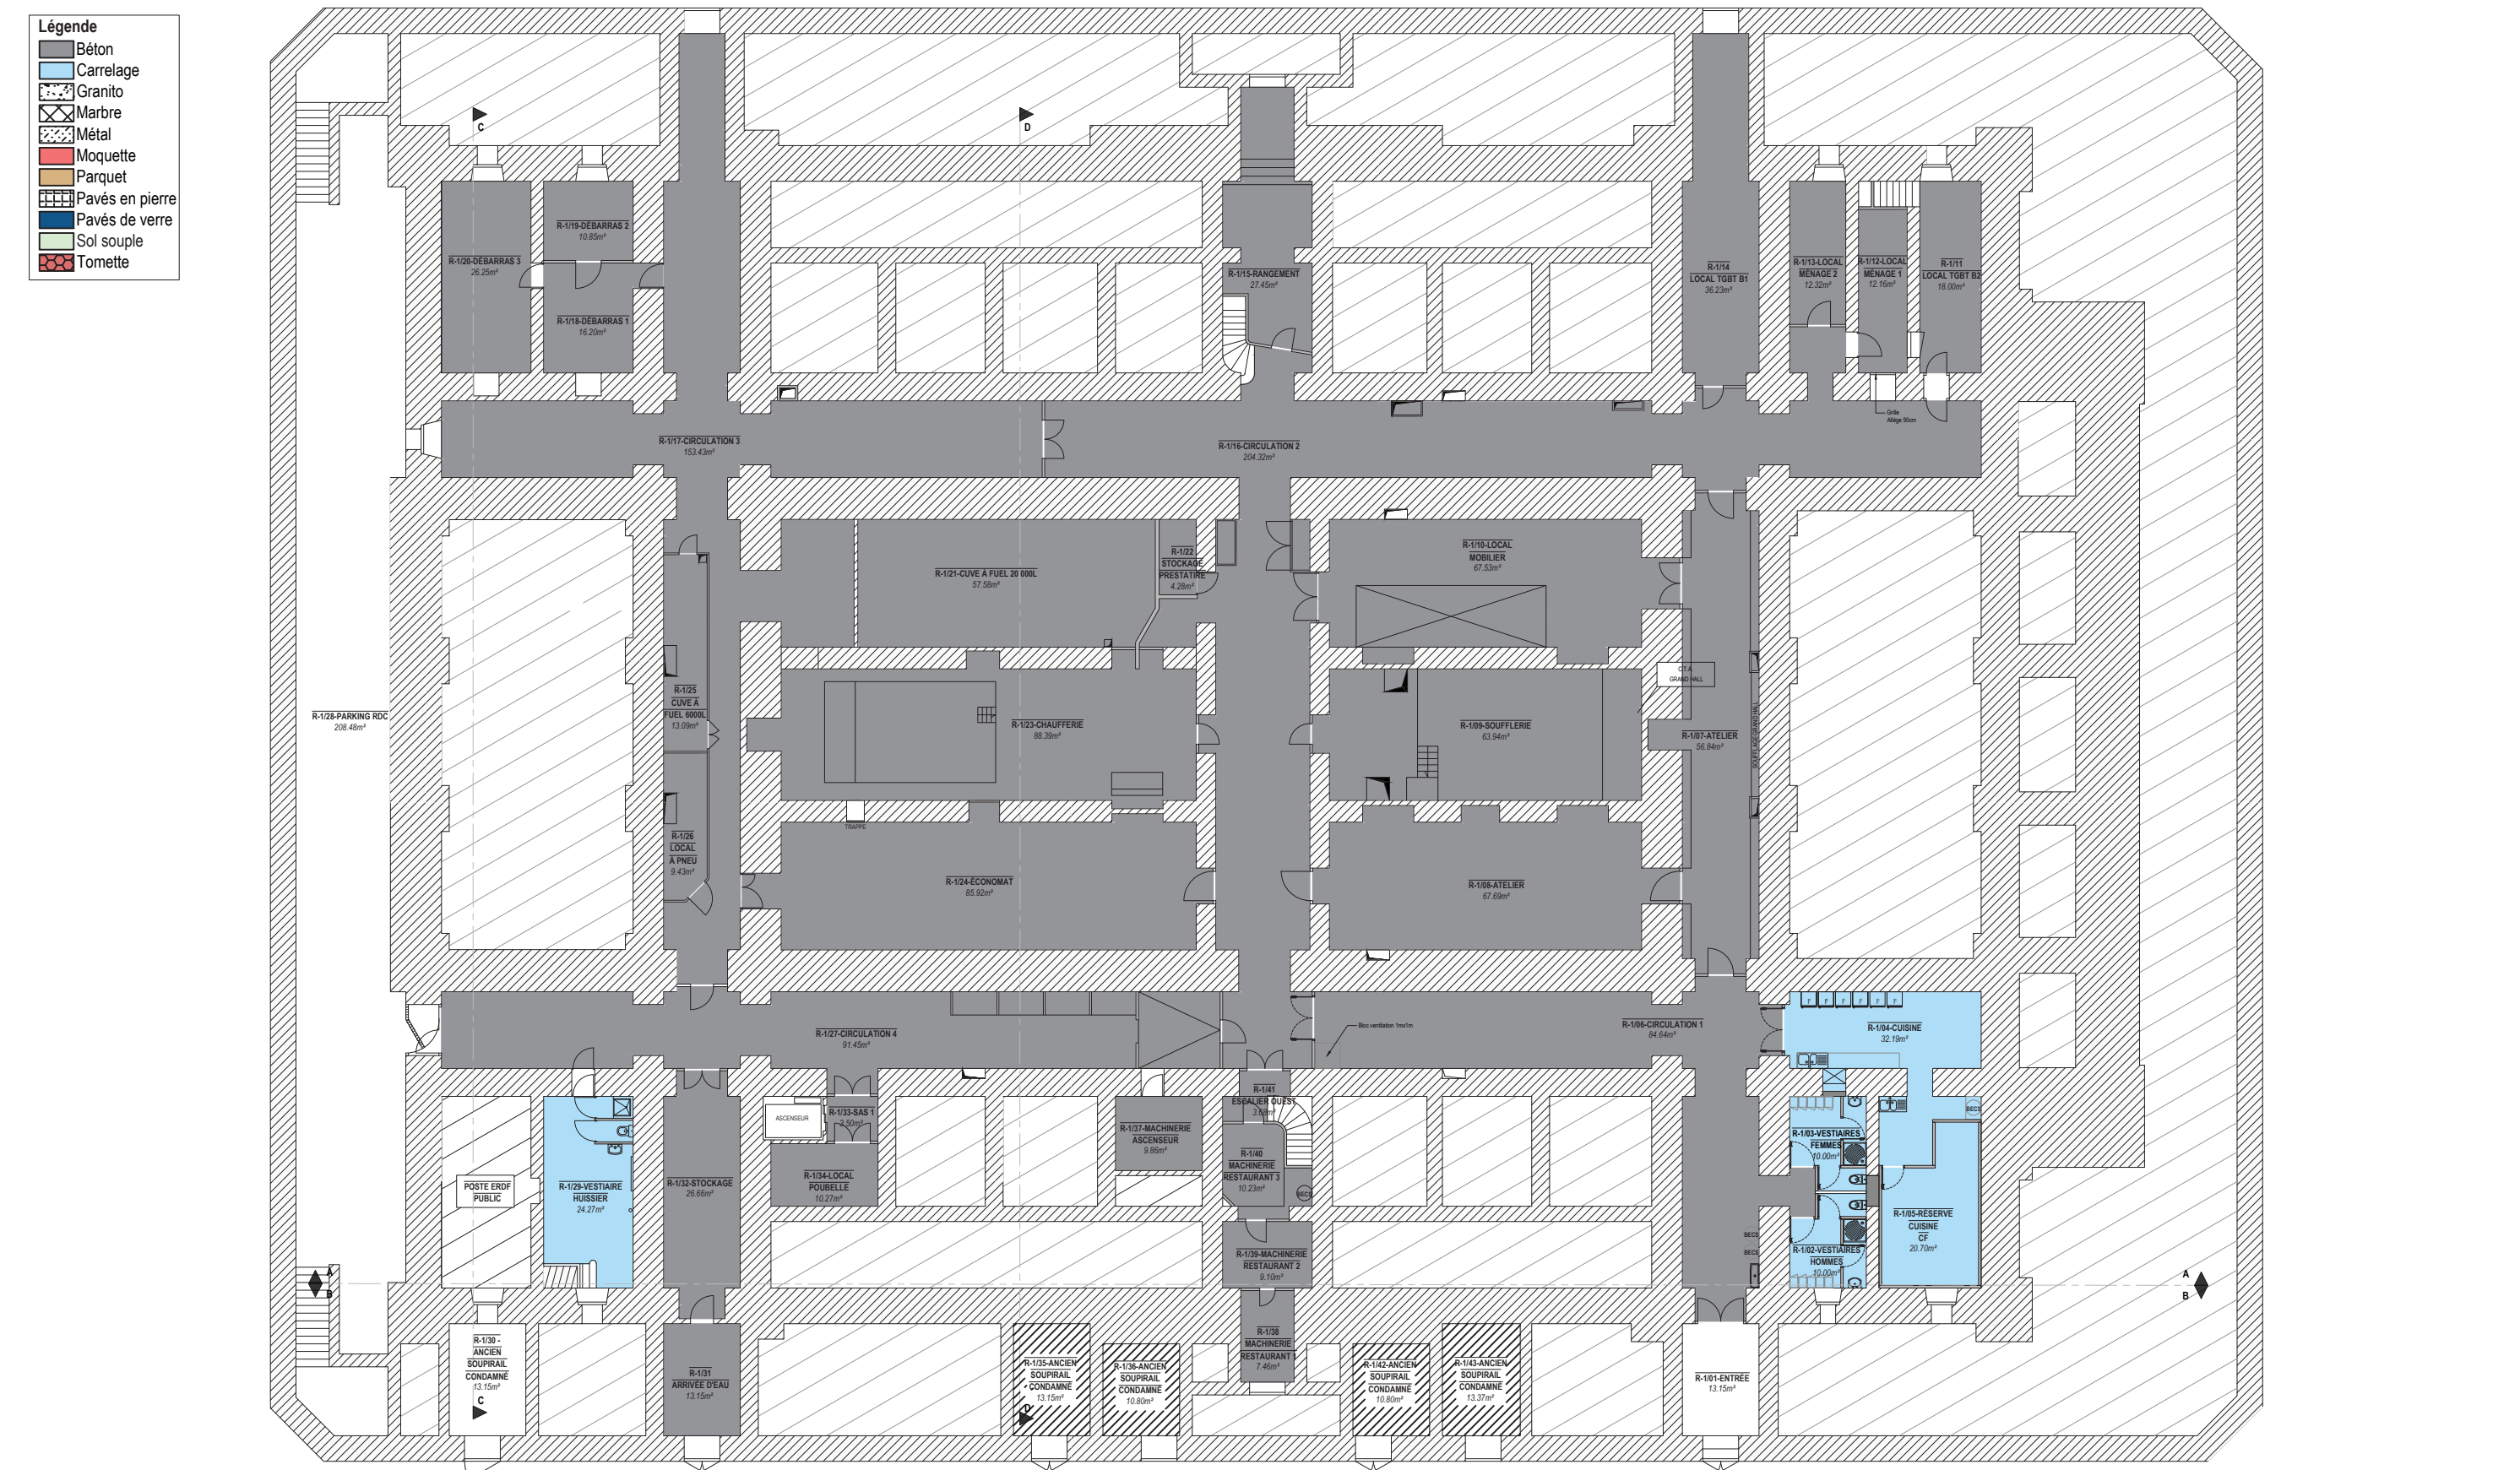


> ÉTAT DES LIEUX - REPÉRAGE DES SOLS

Plan Rez de Chaussée - Échelle 1/250

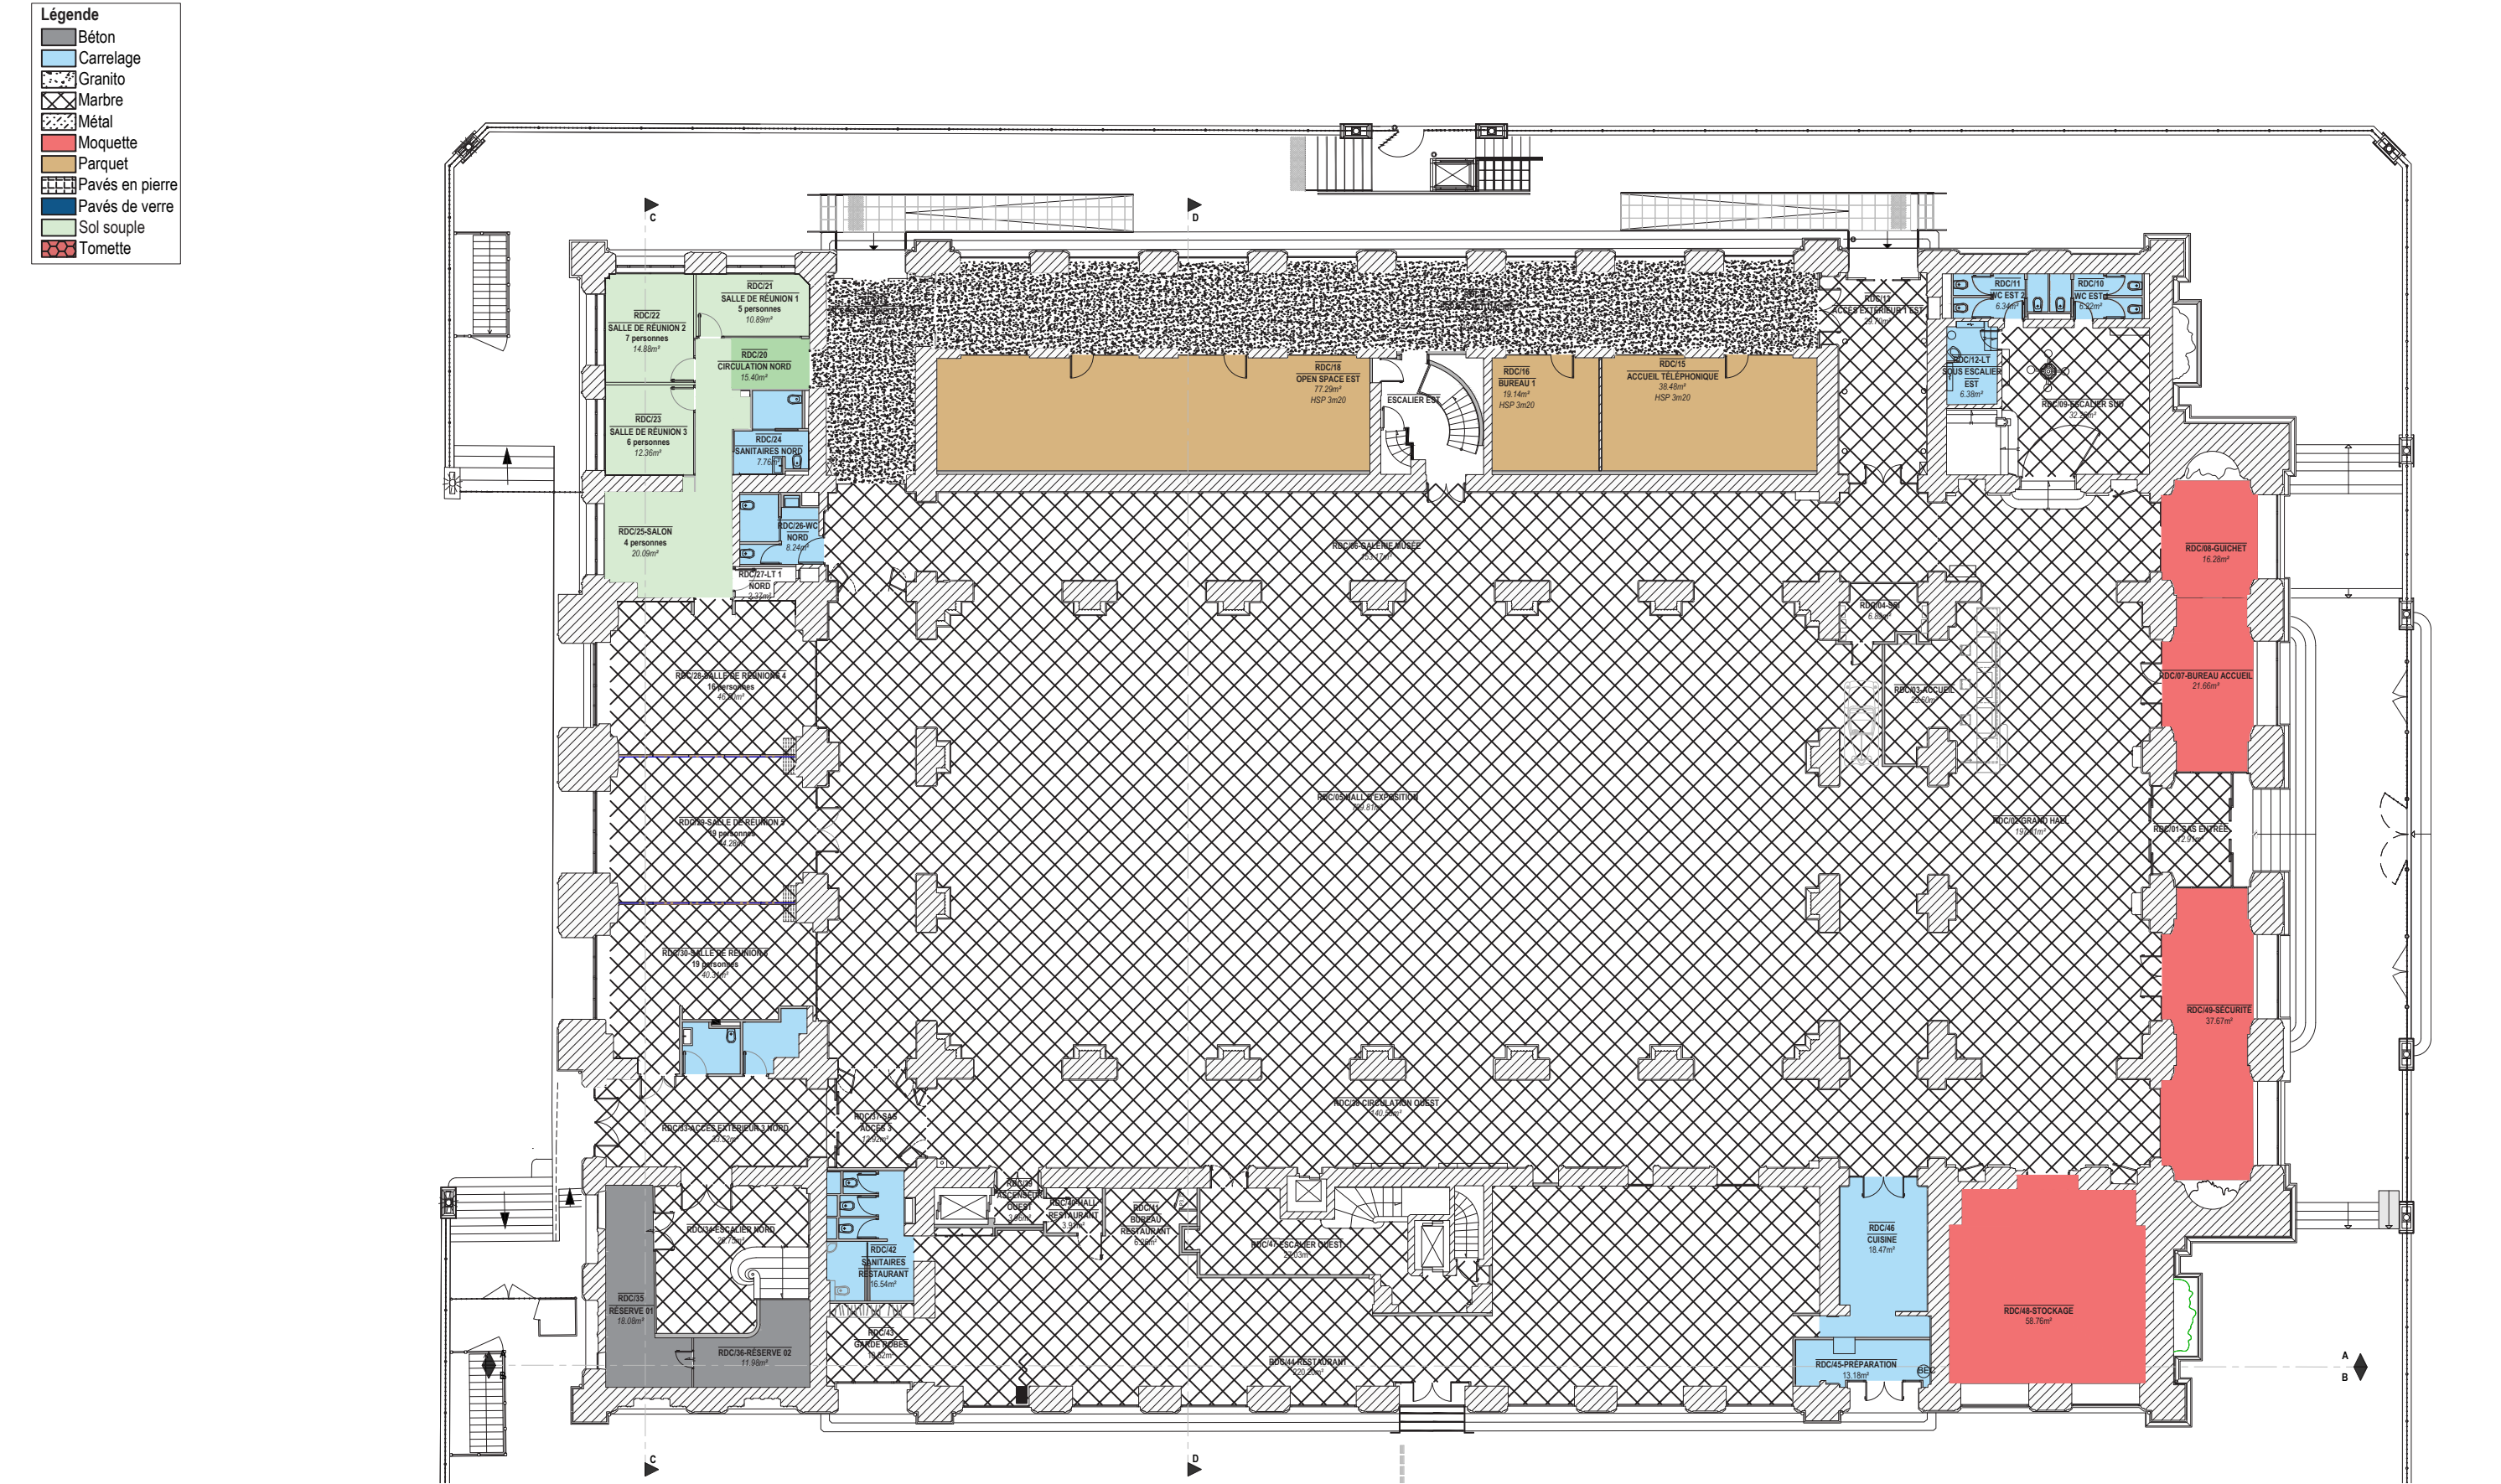

> ÉTAT DES LIEUX - REPÉRAGE DES SOLS

Plan de l'Entresol - Échelle 1/250

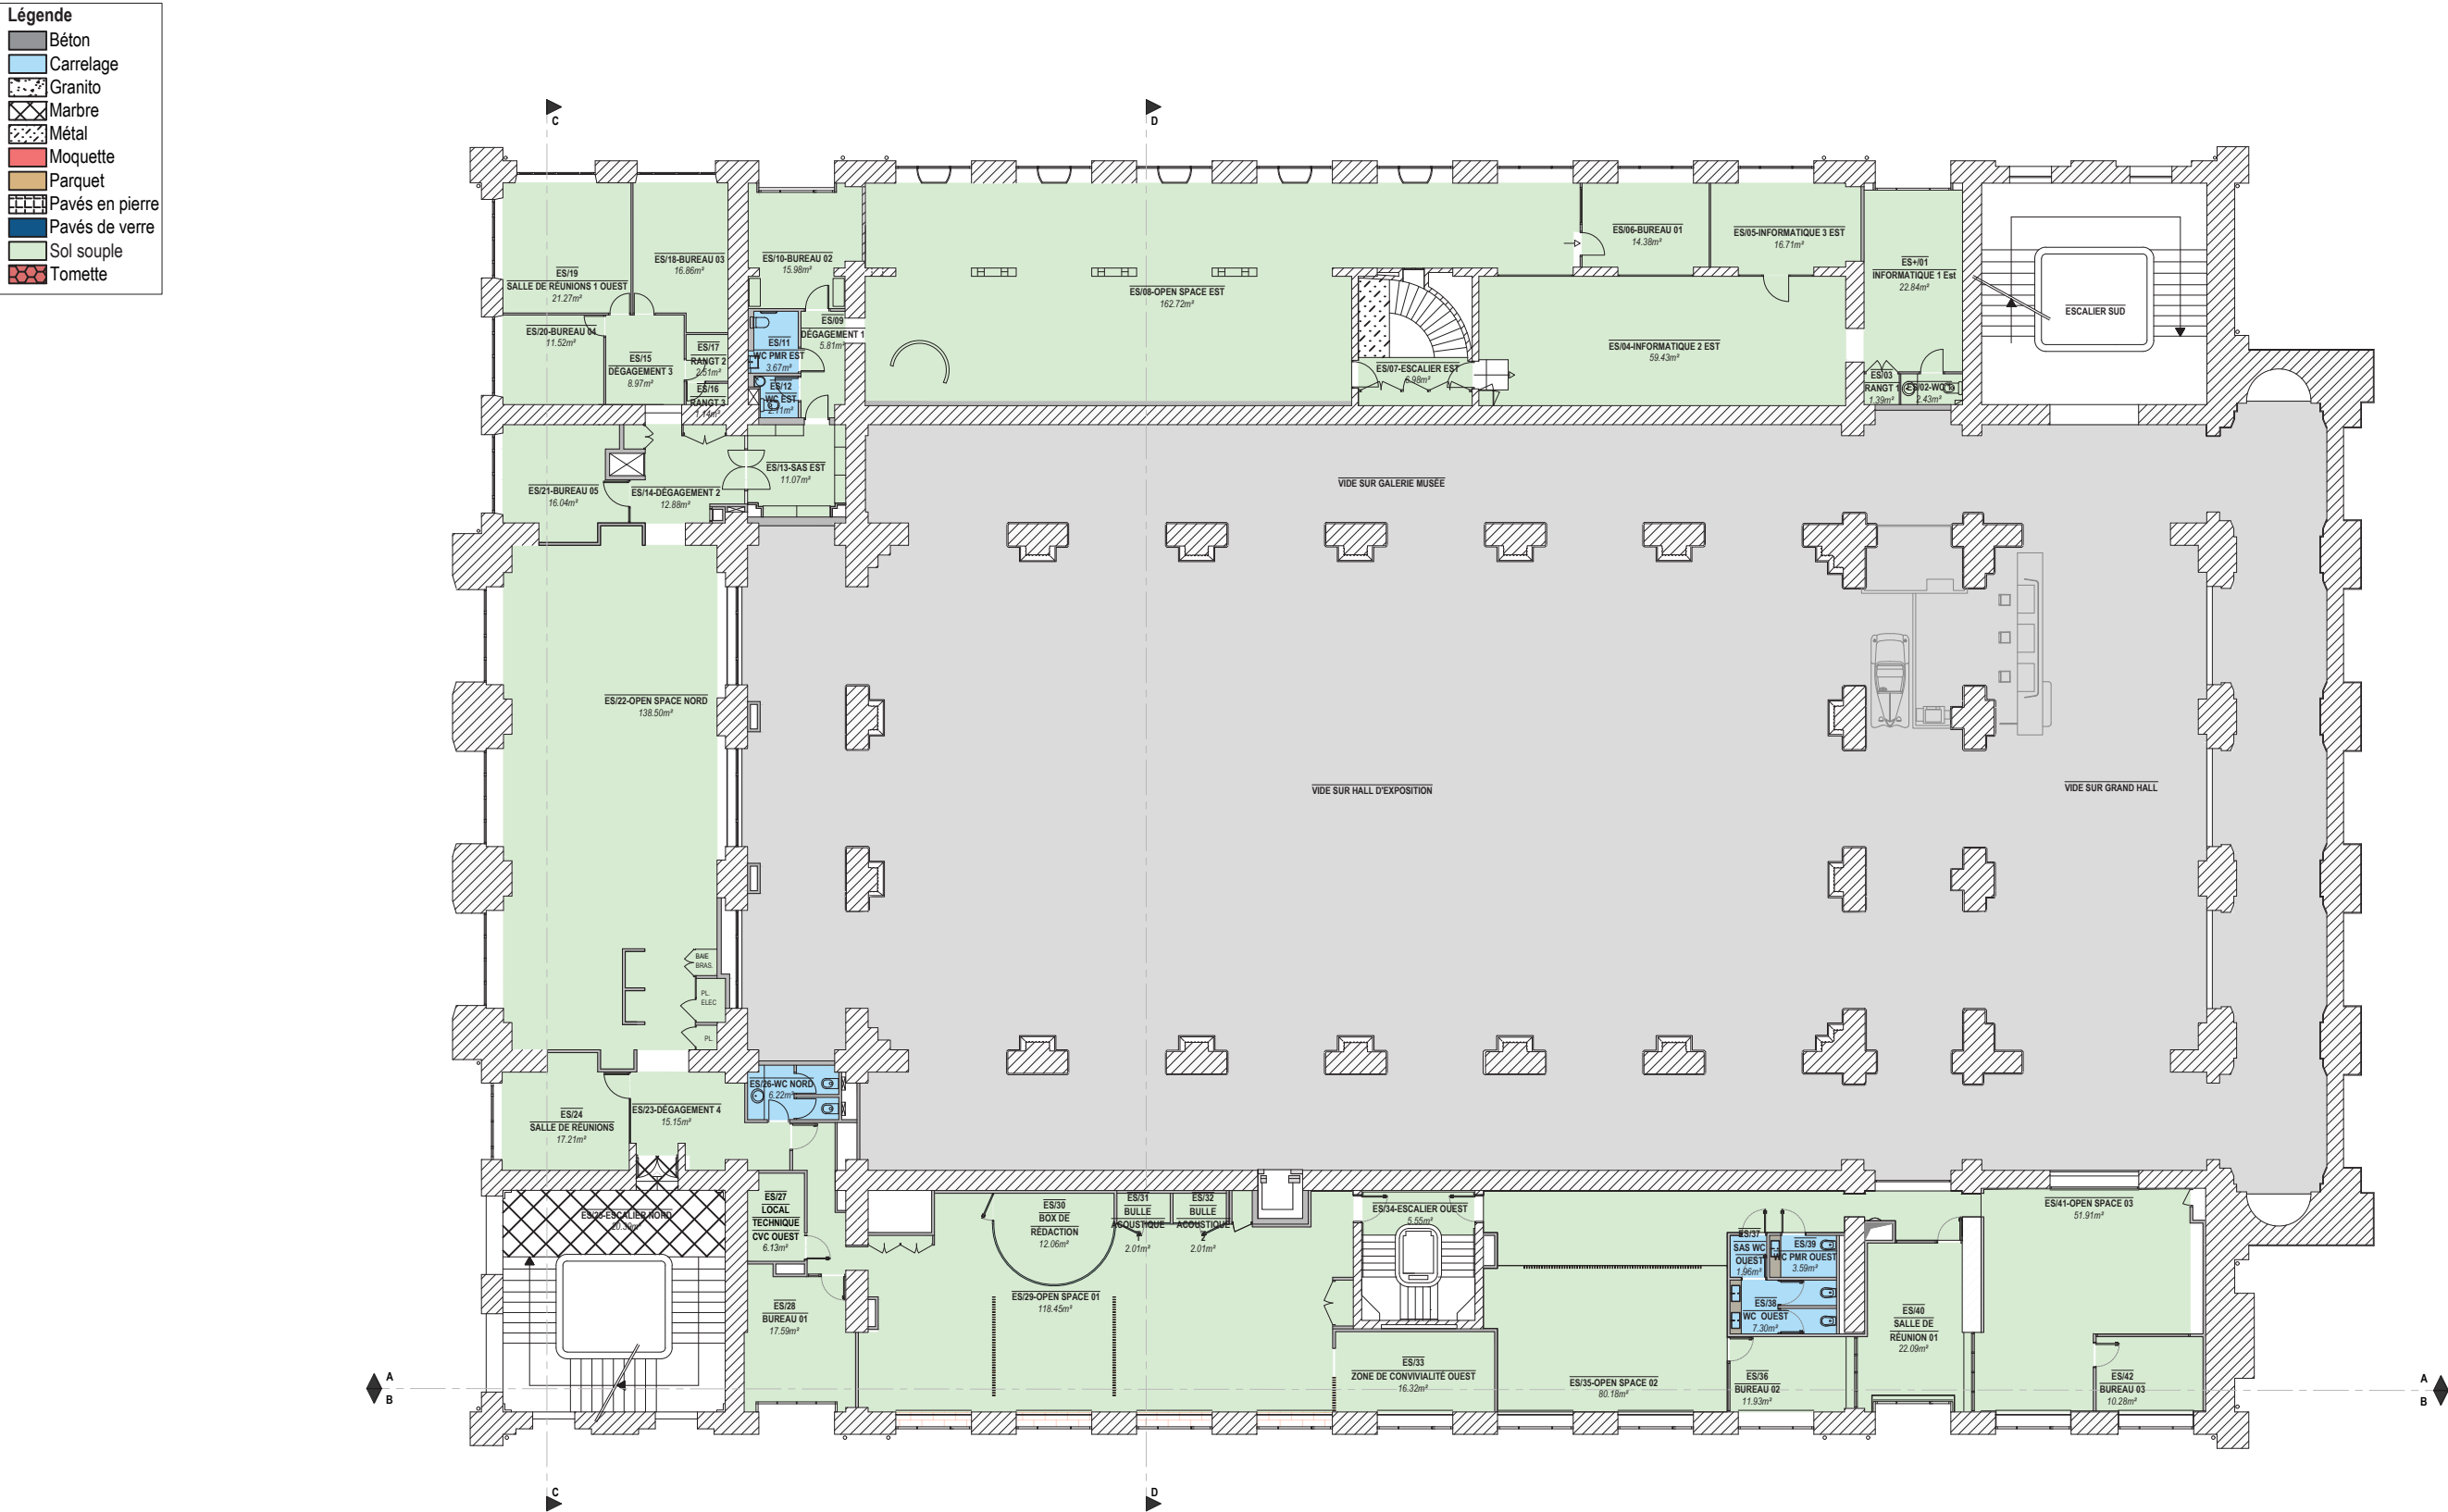

> ÉTAT DES LIEUX - REPÉRAGE DES SOLS

Plan R+1 - Échelle 1/250

Légende

Béton

Carrelage

Granito

Marbre

Métal

Moquette


Parquet

Pavés en pierre

Pavés de verre


Sol souple

Tomette

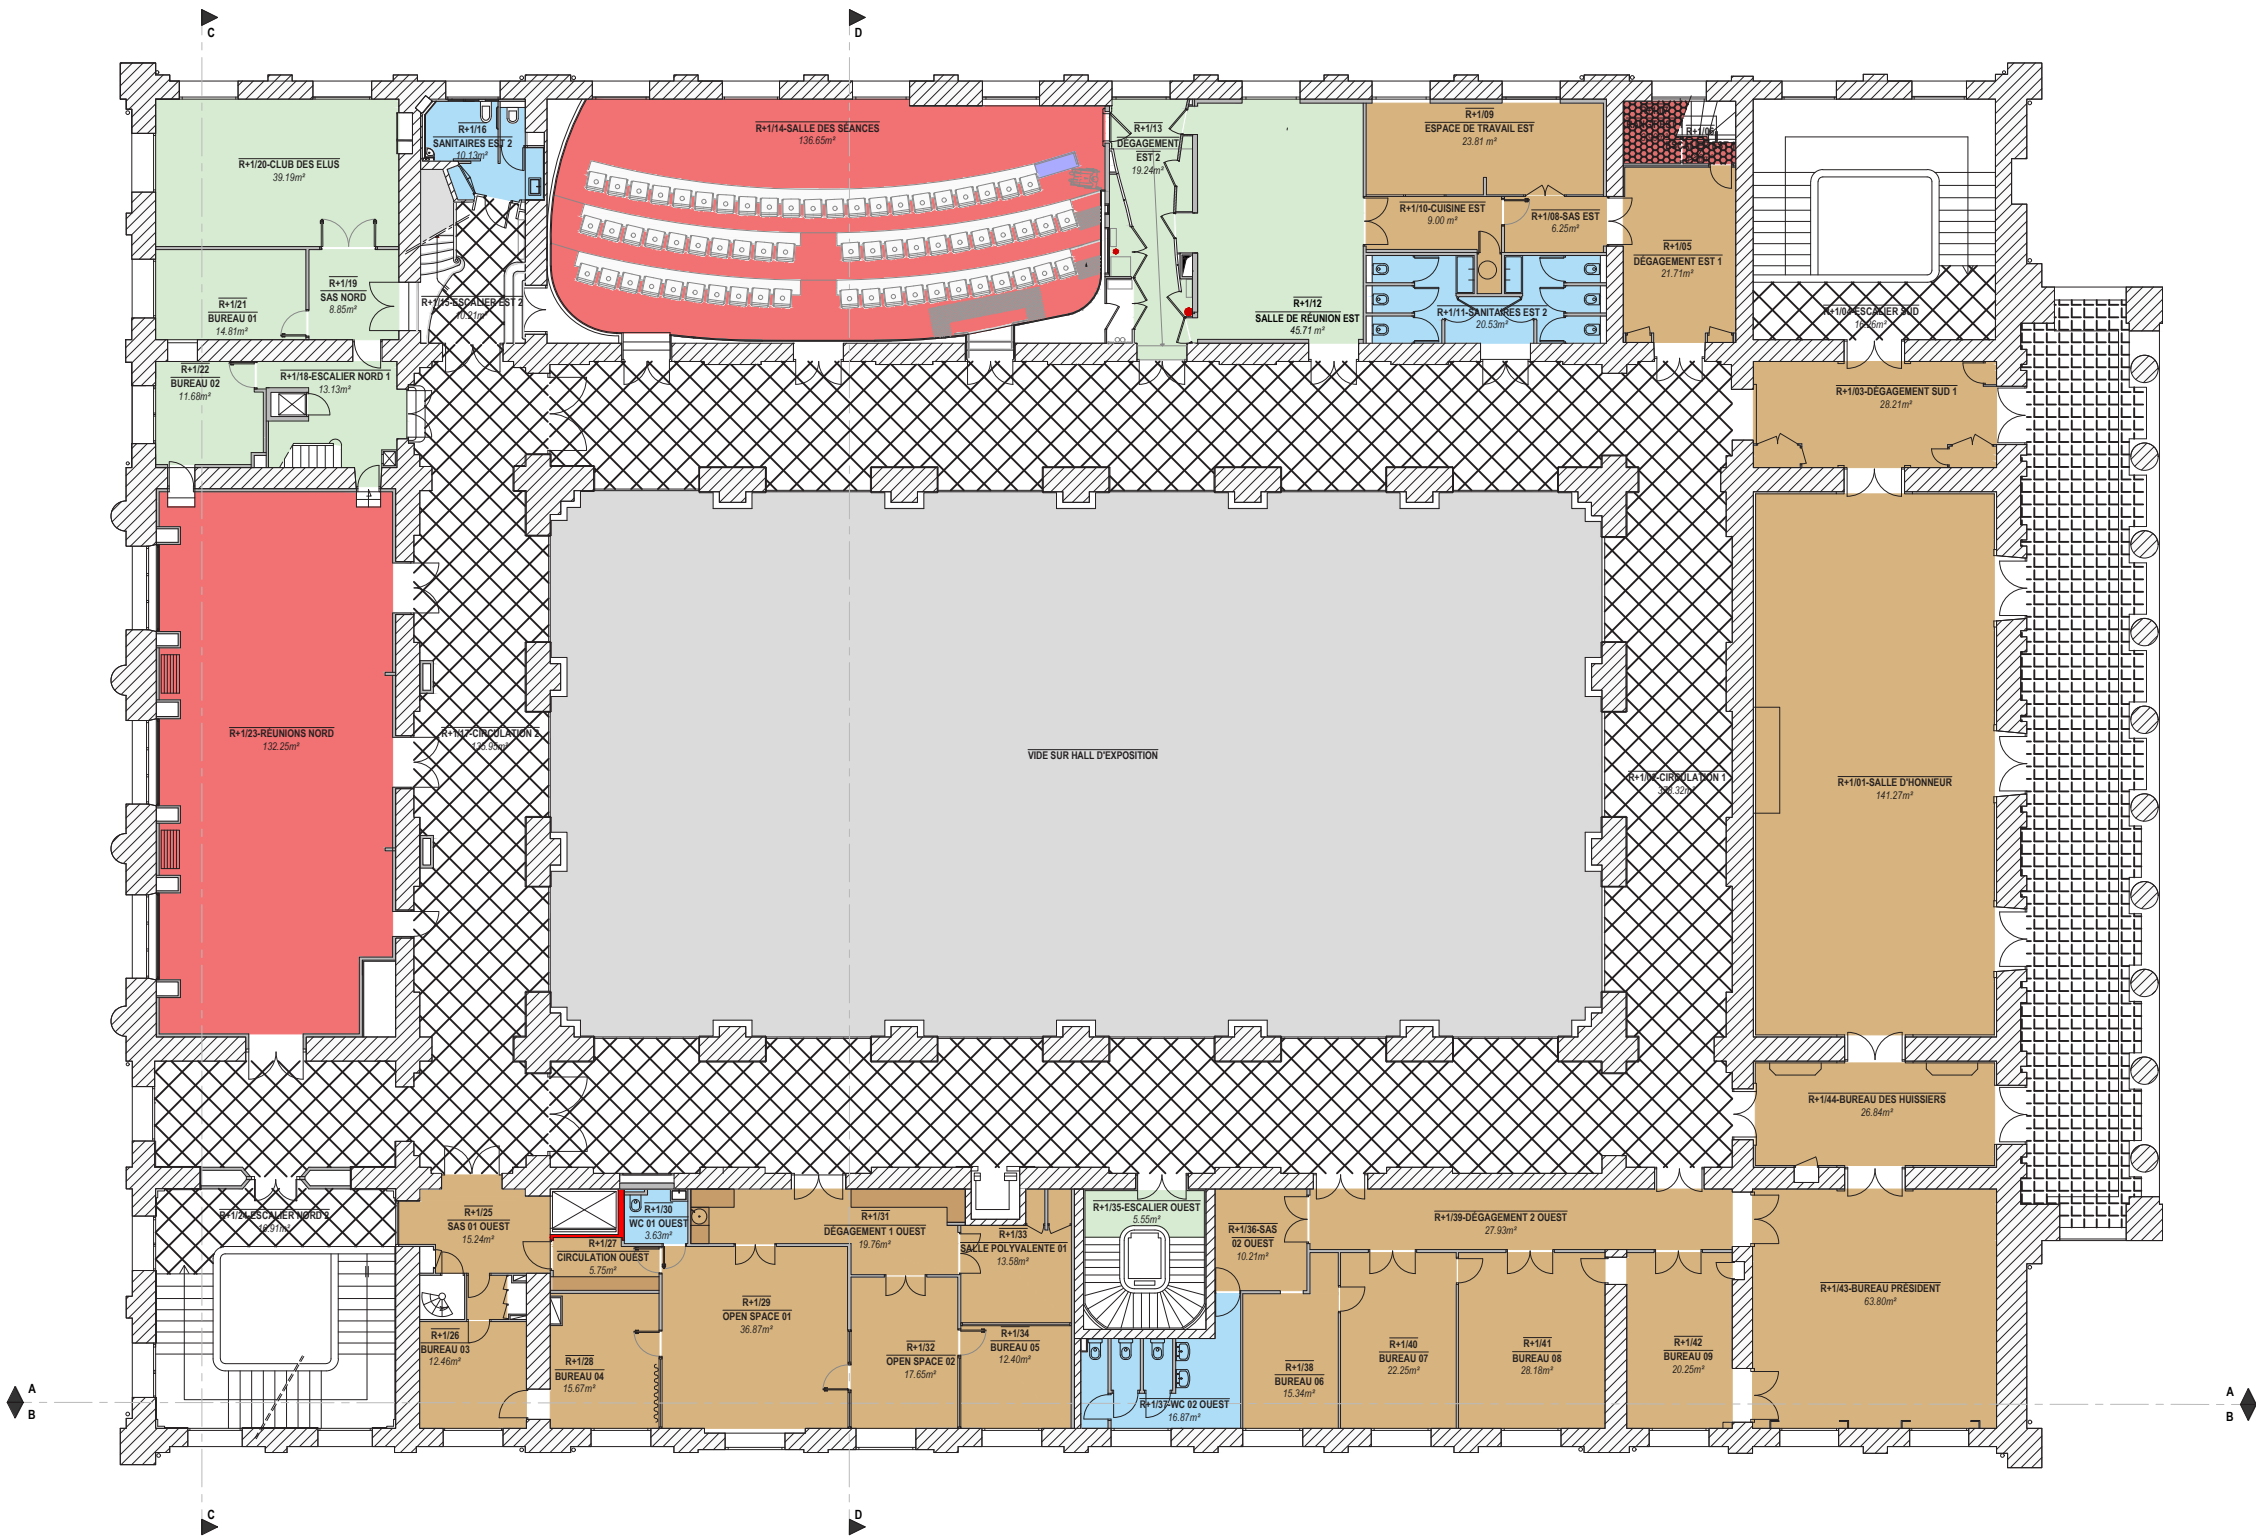

> ÉTAT DES LIEUX - REPÉRAGE DES SOLS

Plan R+2 - Échelle 1/250

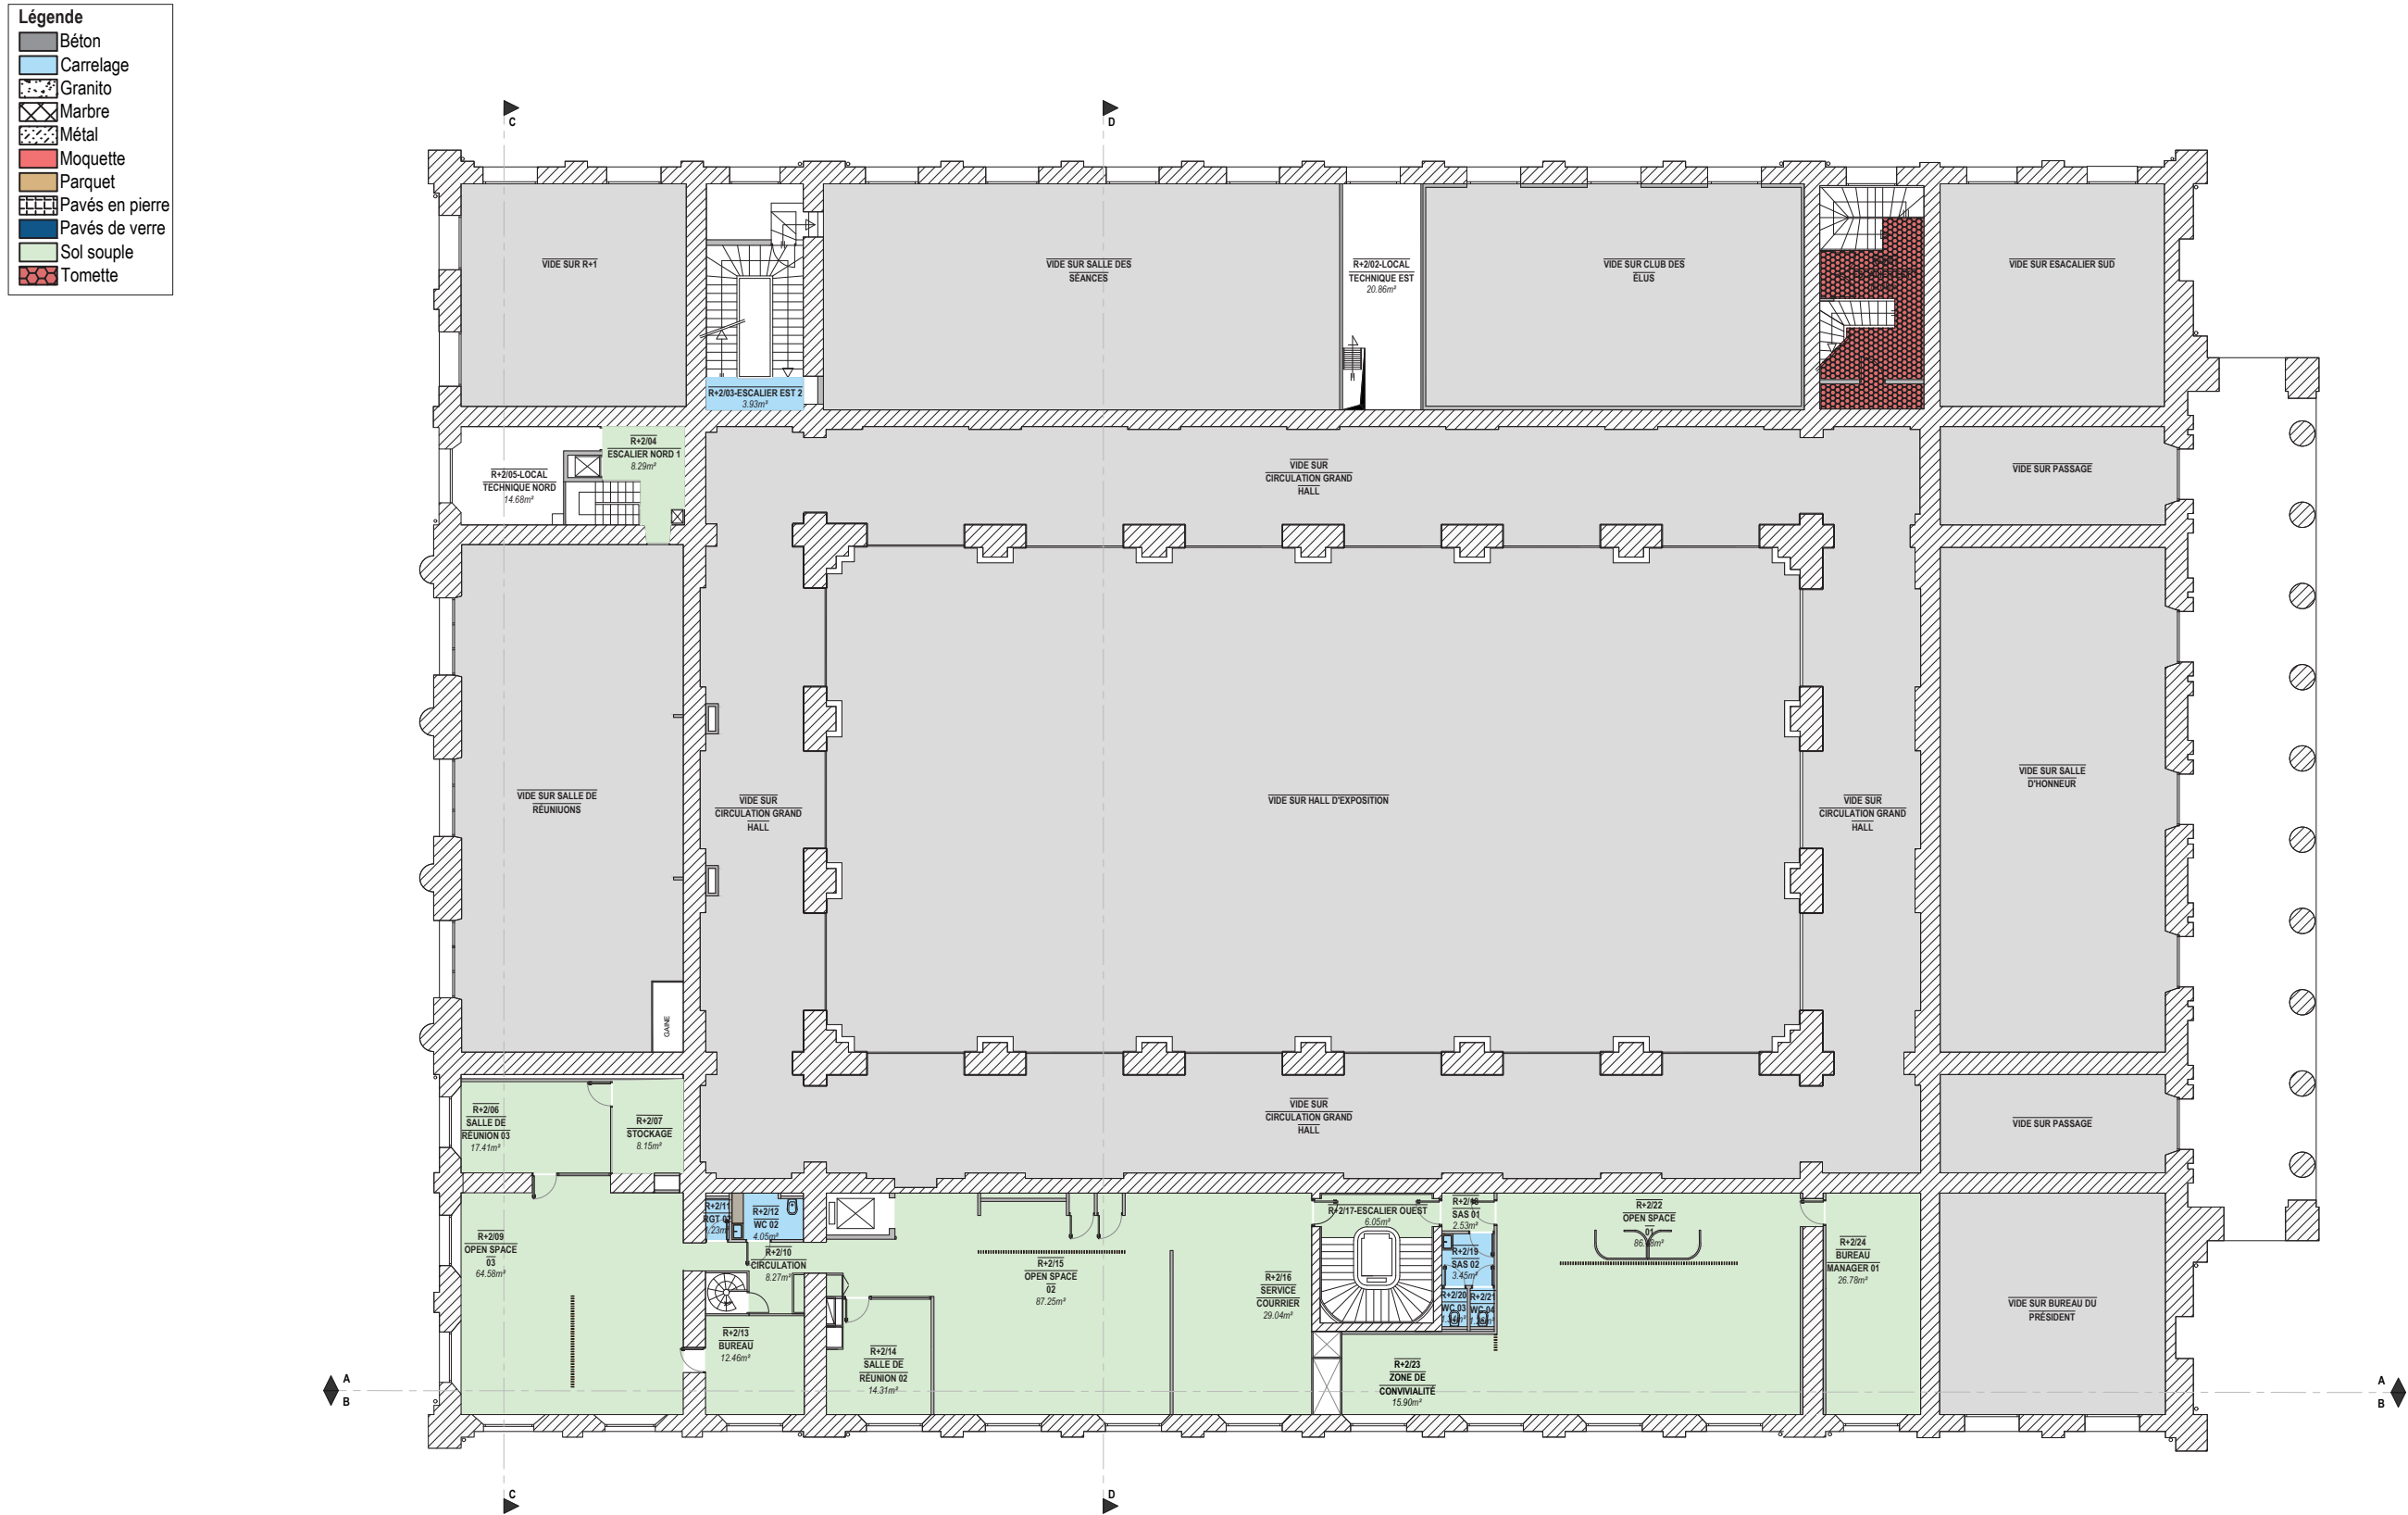

> ÉTAT DES LIEUX - REPÉRAGE DES SOLS

Plan R+3 - Échelle 1/250

Légende

Béton

Carrelage

Granito

Marbre

Métal

Moquette


Parquet

Pavés en pierre

Pavés de verre

Sol souple

Tomette

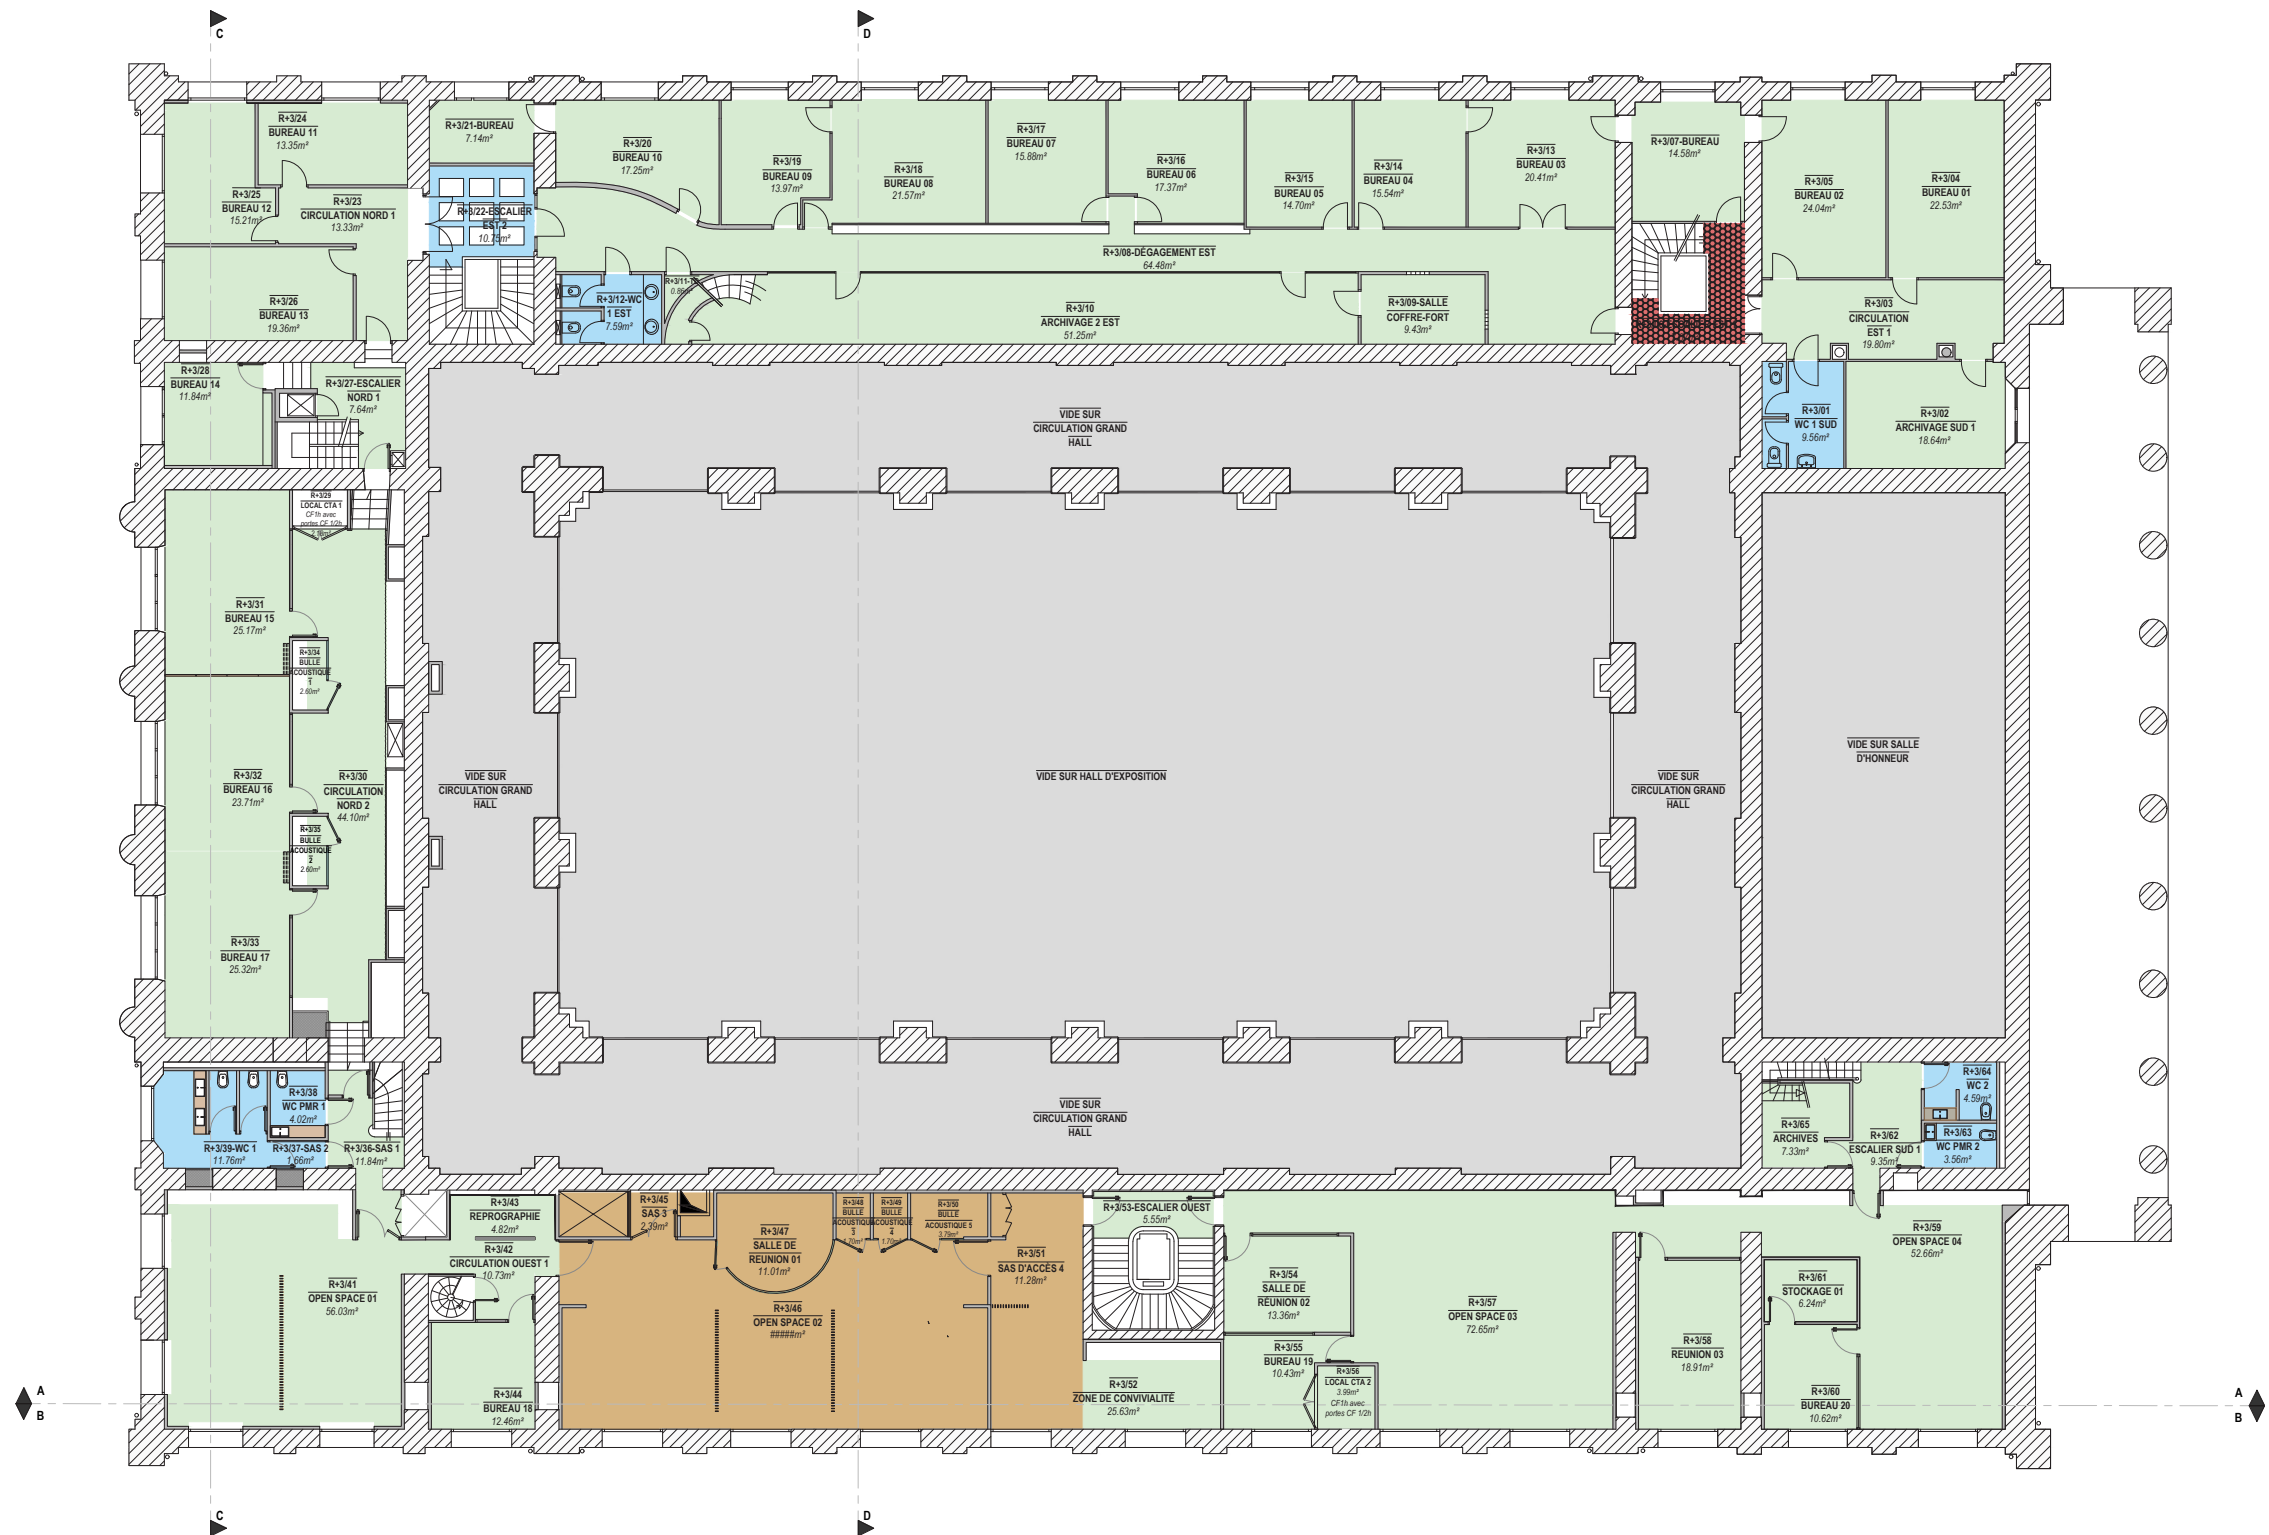

> ÉTAT DES LIEUX - REPÉRAGE DES SOLS

Plan R+3 METRO - Échelle 1/250

Légende

Béton

Carrelage

Granito

Marbre

Métal

Moquette


Parquet

Pavés en pierre

Pavés de verre

Sol souple

Tomette

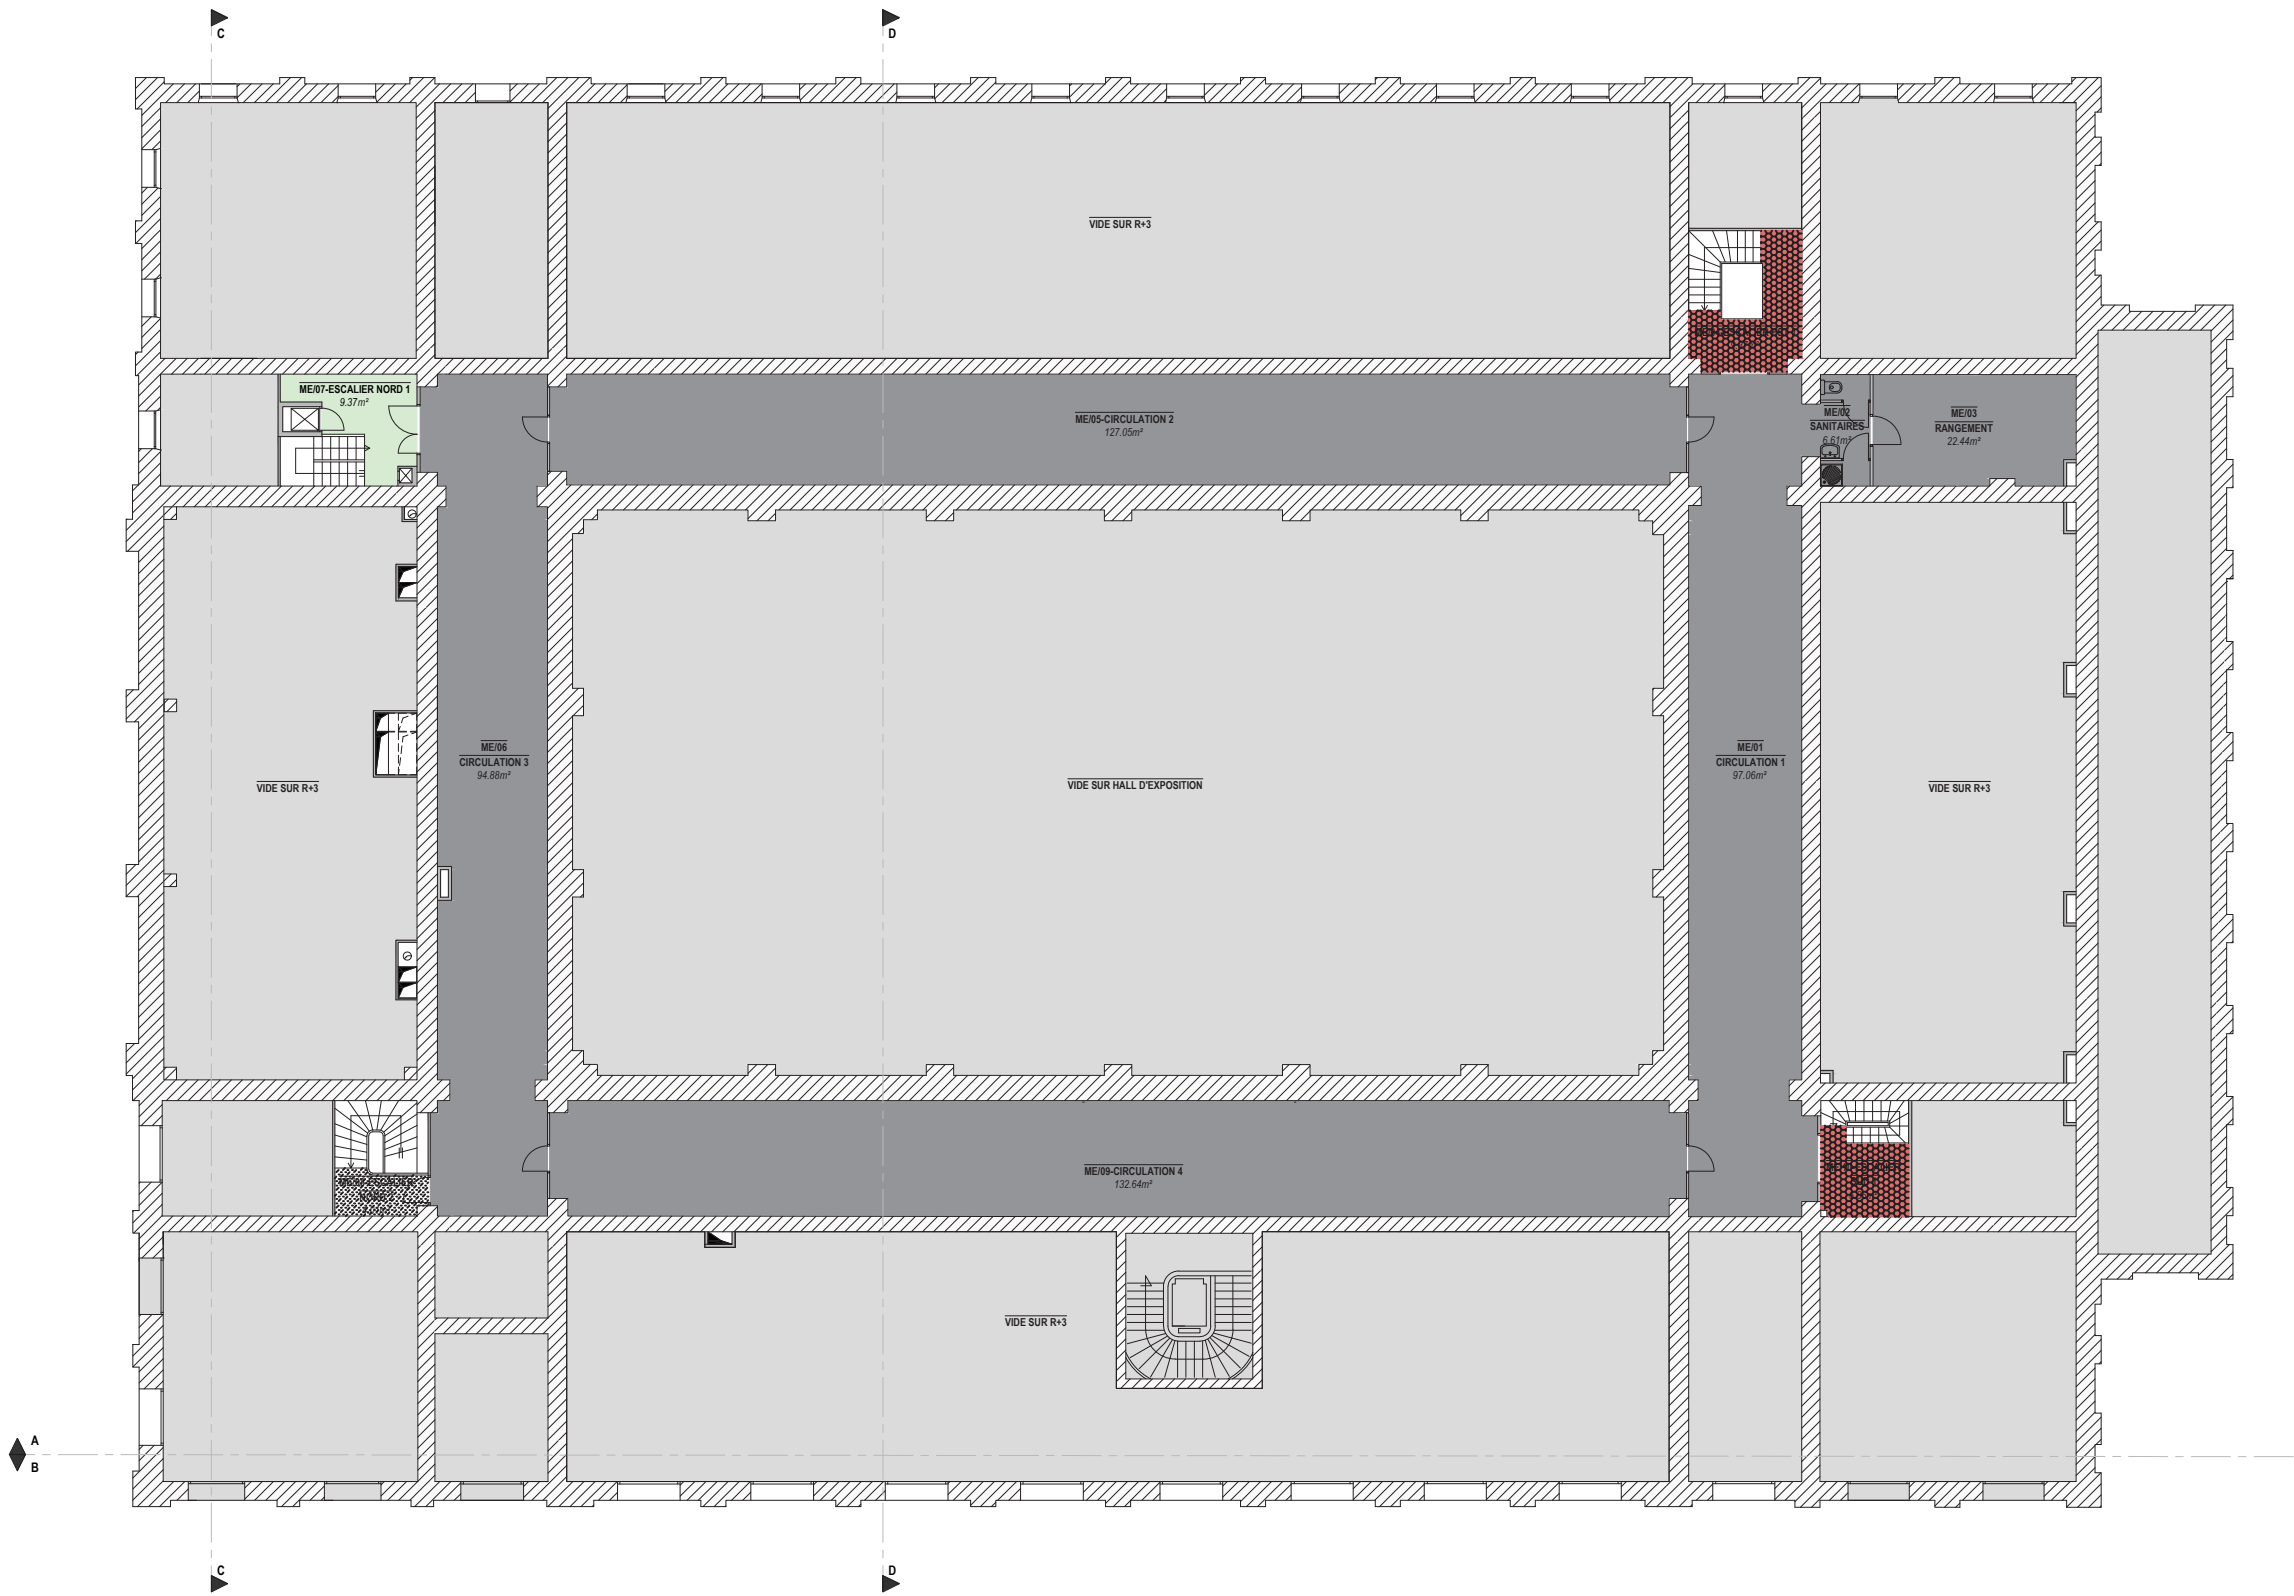

> ÉTAT DES LIEUX - REPÉRAGE DES SOLS

Plan R+4 - Échelle 1/250



> ÉTAT DES LIEUX - REPÉRAGE DES SOLS

Plan combles - Échelle 1/250

Légende

Béton

Carrelage

Granito

Marbre

Métal

Moquette

Parquet

Pavés en pierre

Pavés de verre

Sol souple

Tomette

