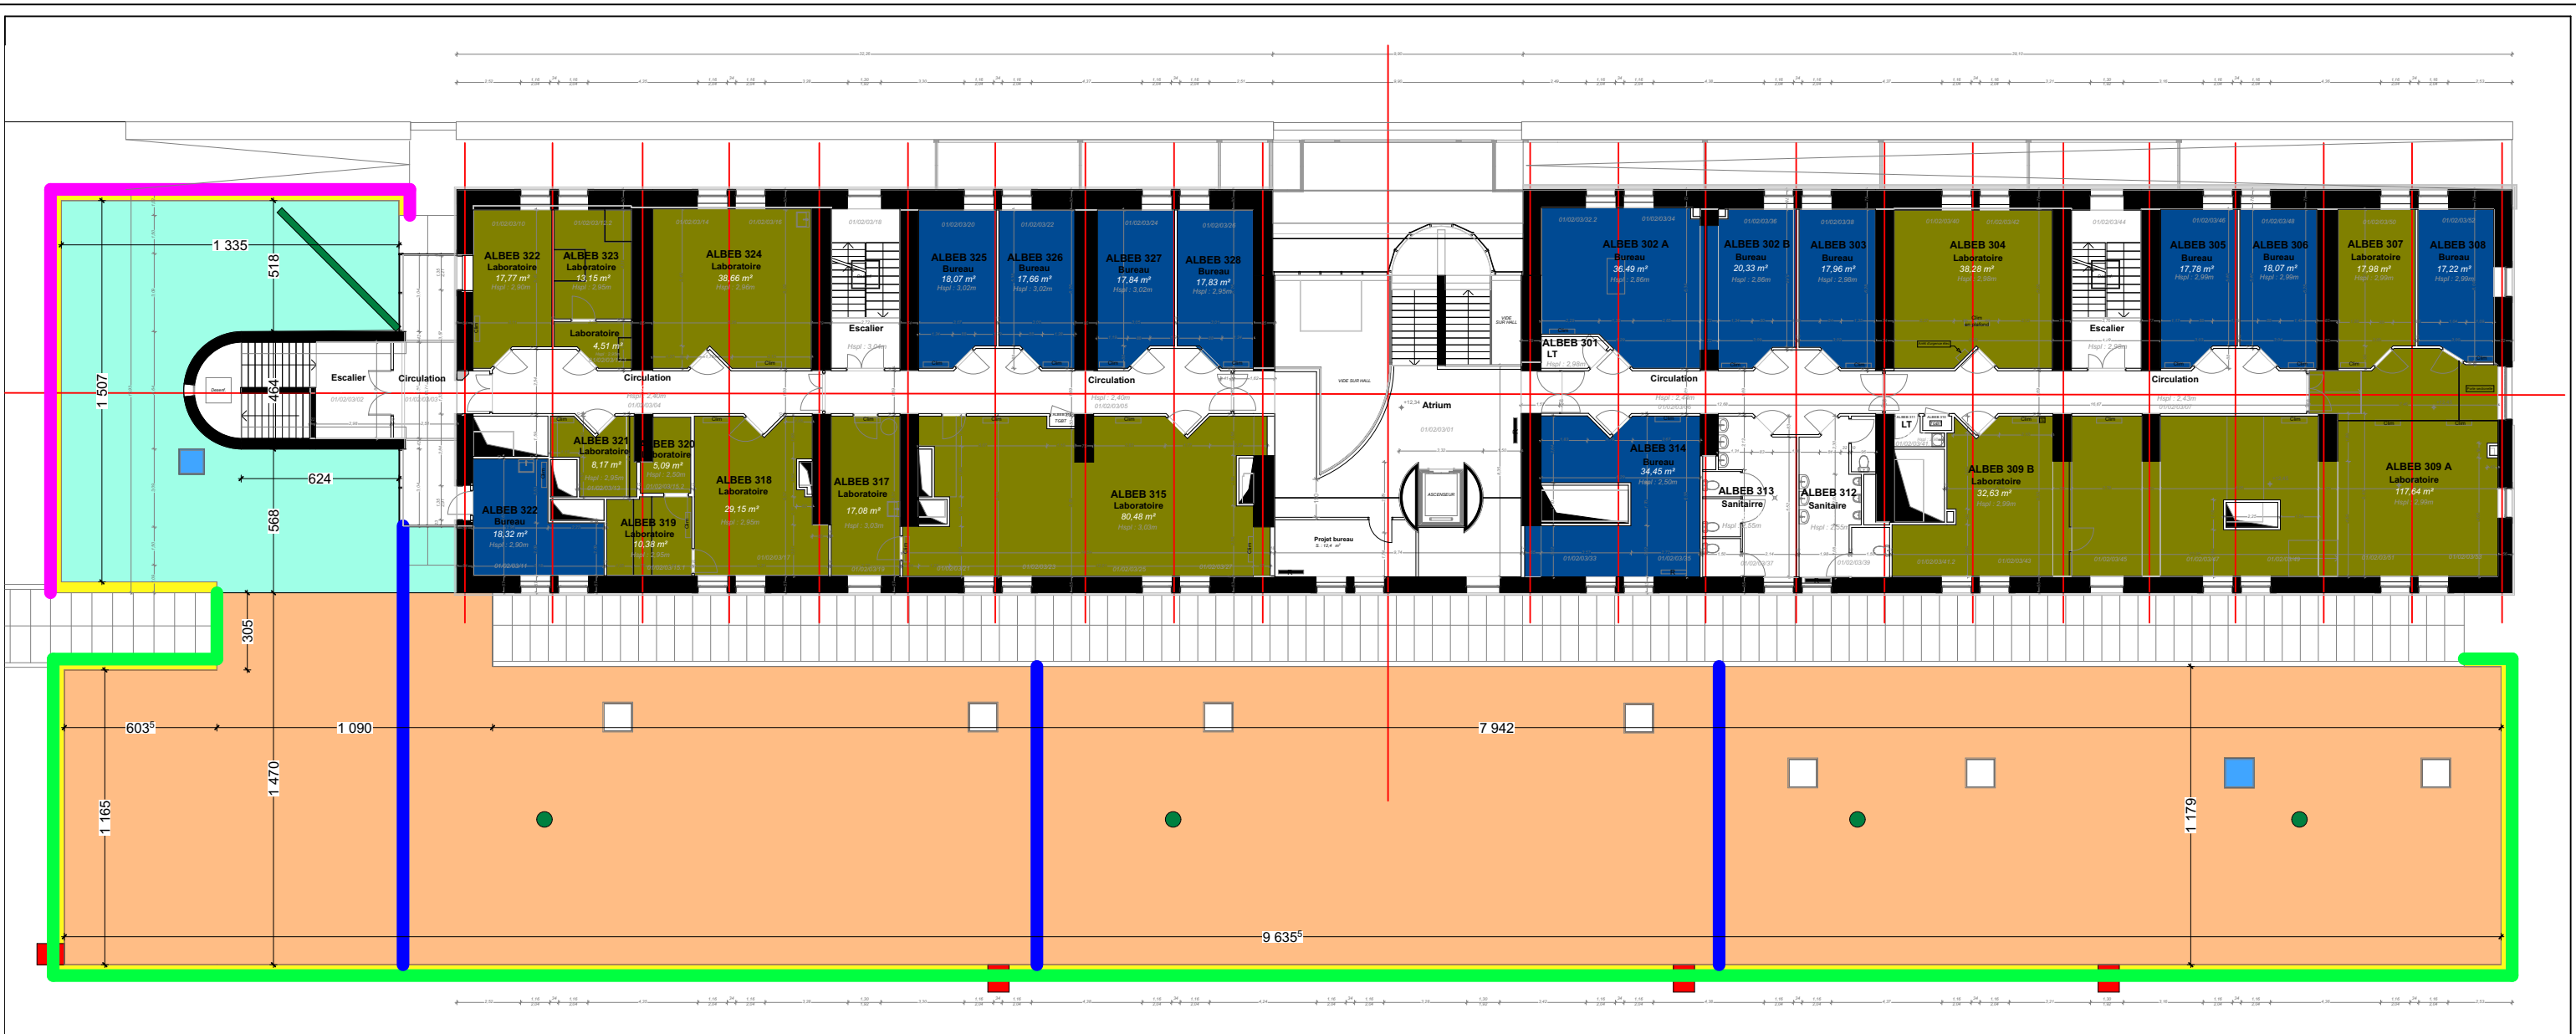


	GARDE-CORPS A DEPOSER / ADAPTER / REPOSER
	CREATION DE TROP-PLEINS SUR BOITES A EAUX EXISTANTES
	CROSSES DE SORTIES EN TOITURE (EMPLACEMENTS A DEFINIR)
	DOMES A REMPLACER
	JOINTS DE DILATATION
	COMPLEXE ETANCHE AUTO-PROTEGE A REMPLACER
	COMPLEXE ETANCHE AVEC GRAVILLONS A REMPLACER
	COIFFES OBLIQUES A REMPLACER
	COIFFES DROITES A REMPLACER
	DEP A PROLONGER