


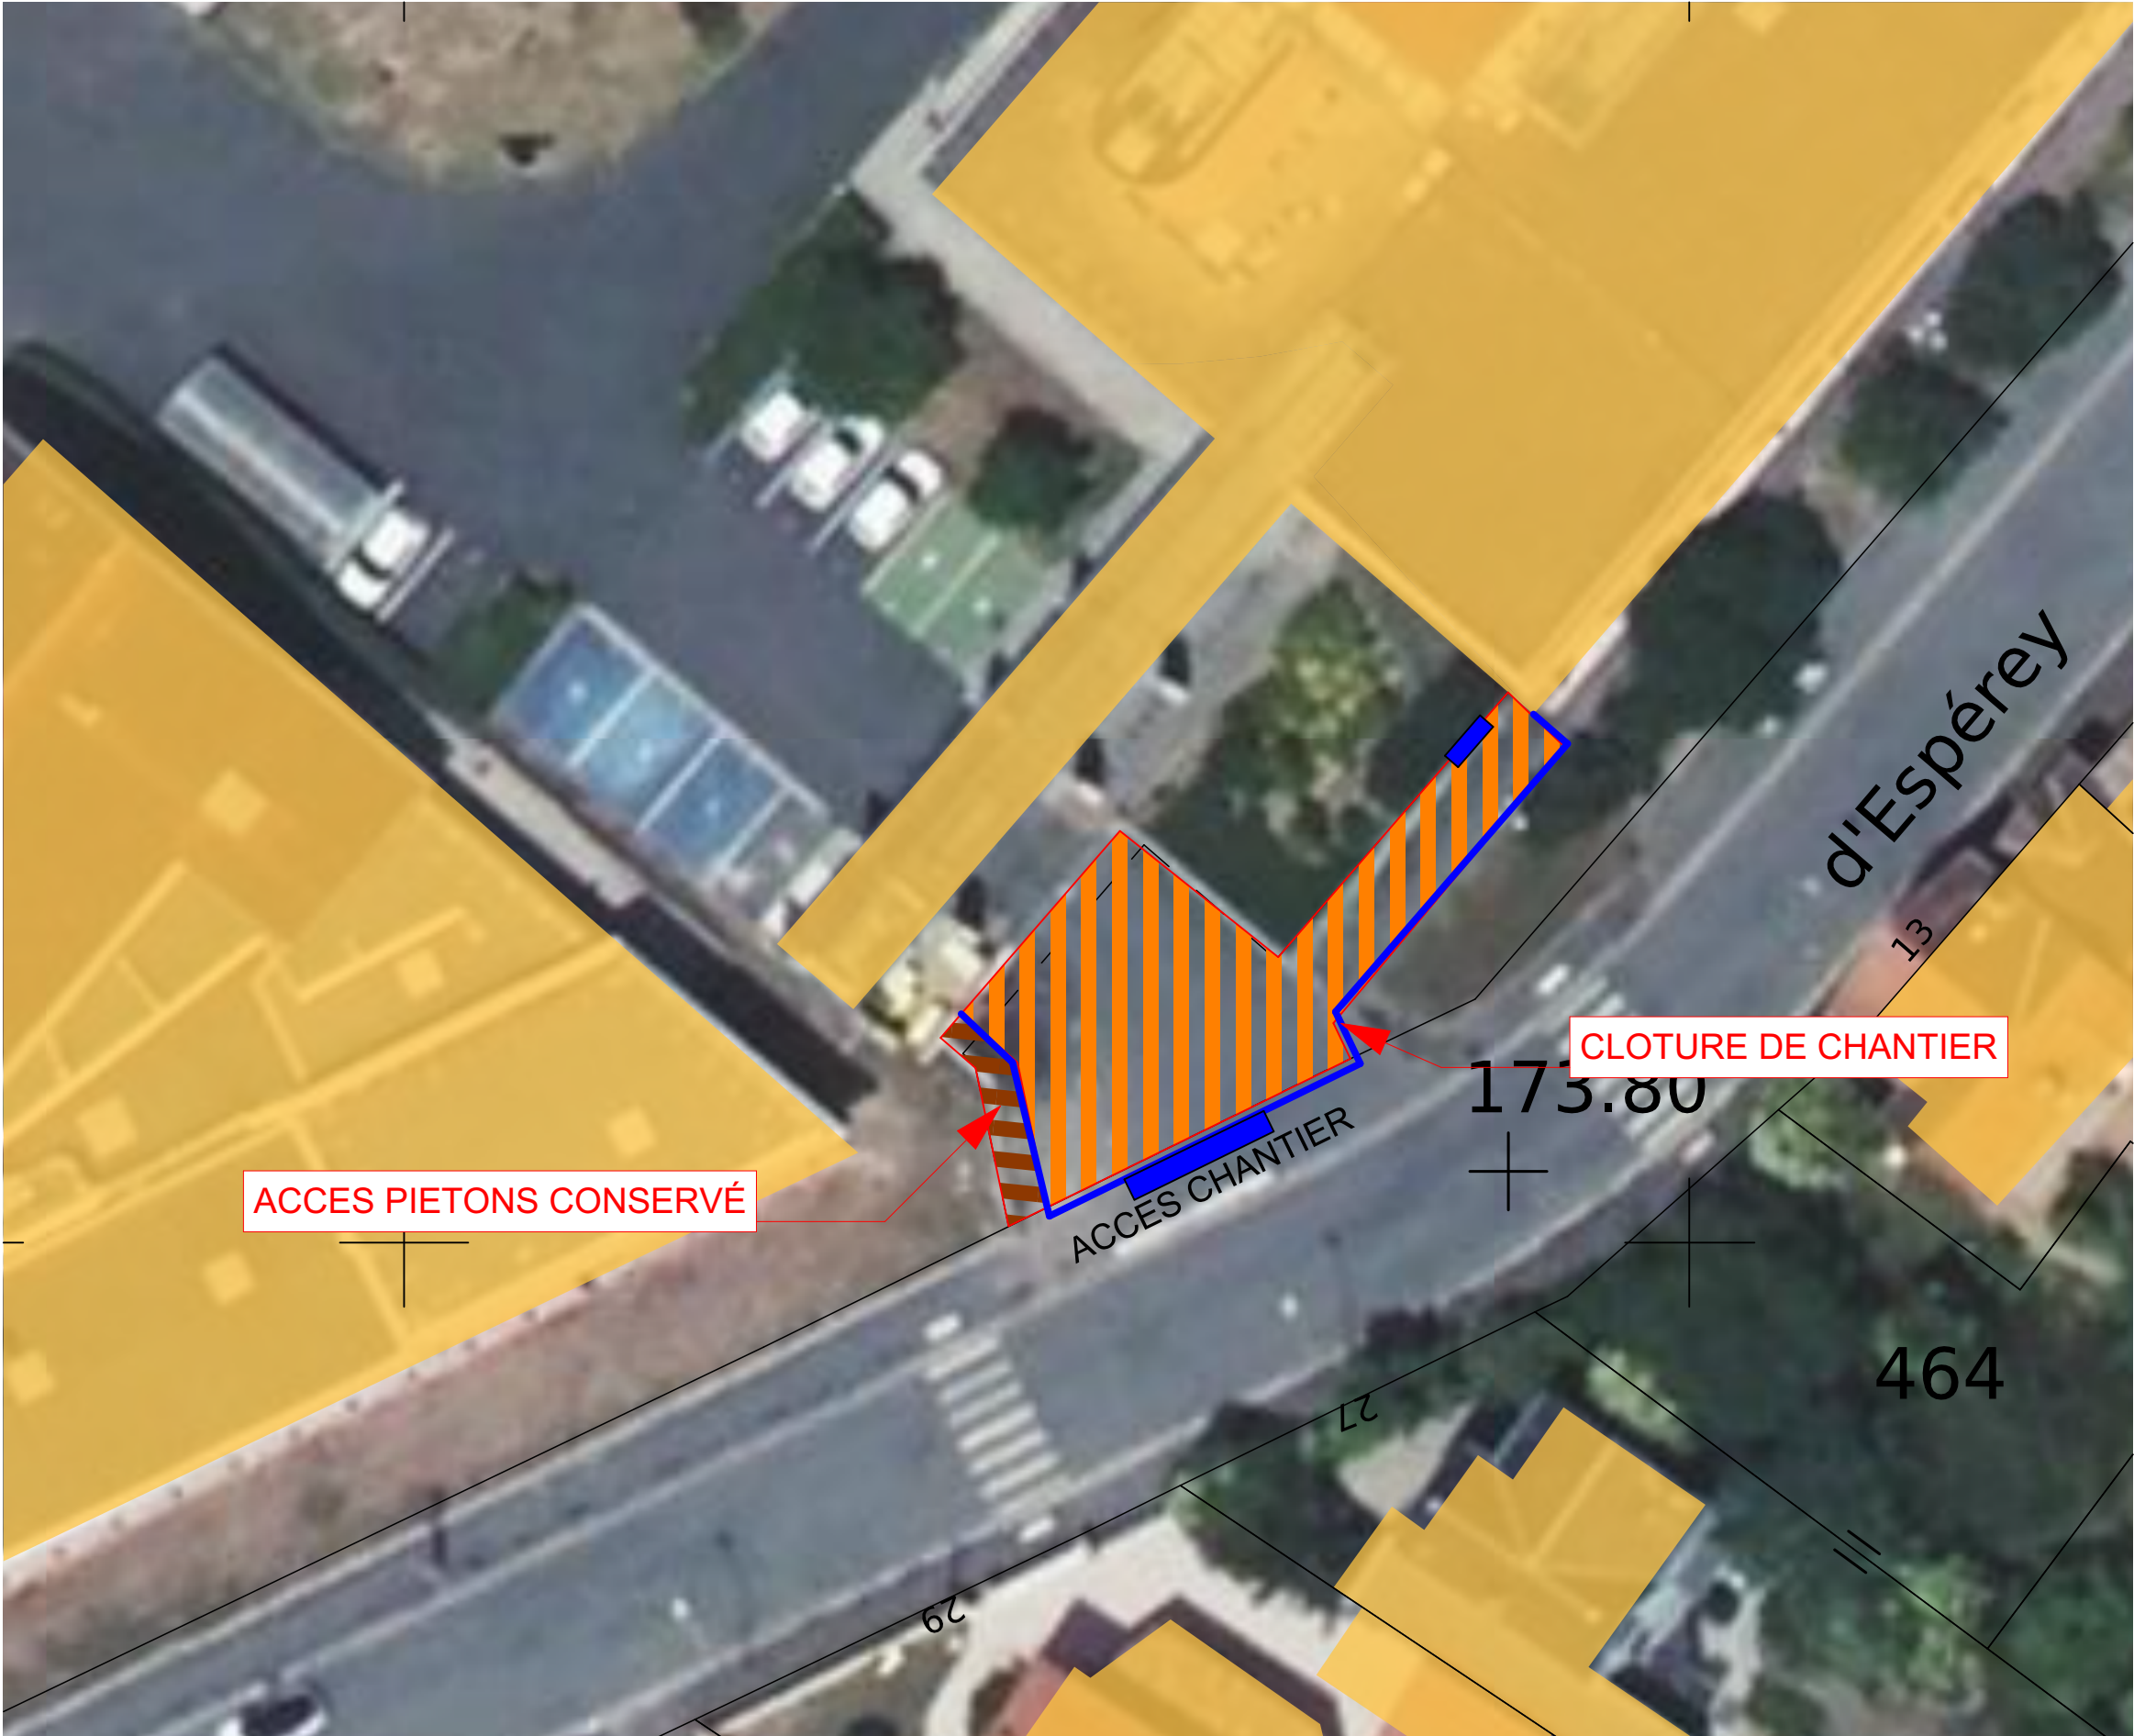

	BATIMENT EMILE BOREL - REFECTION DE L'ETANCHEITE D'UN BATIMENT D'ENSEIGNEMENT SUPERIEUR		
	CLIENTS :	ADRESSE PROJET :	PIECES : 02
	INU CHAMPOLLION 81000 ALBI	Place de Verdun 81000 ALBI	PROPOSITION PIC
			ECHELLE : DATE EDITION : 17/12/2025