


Standard access environment cabling

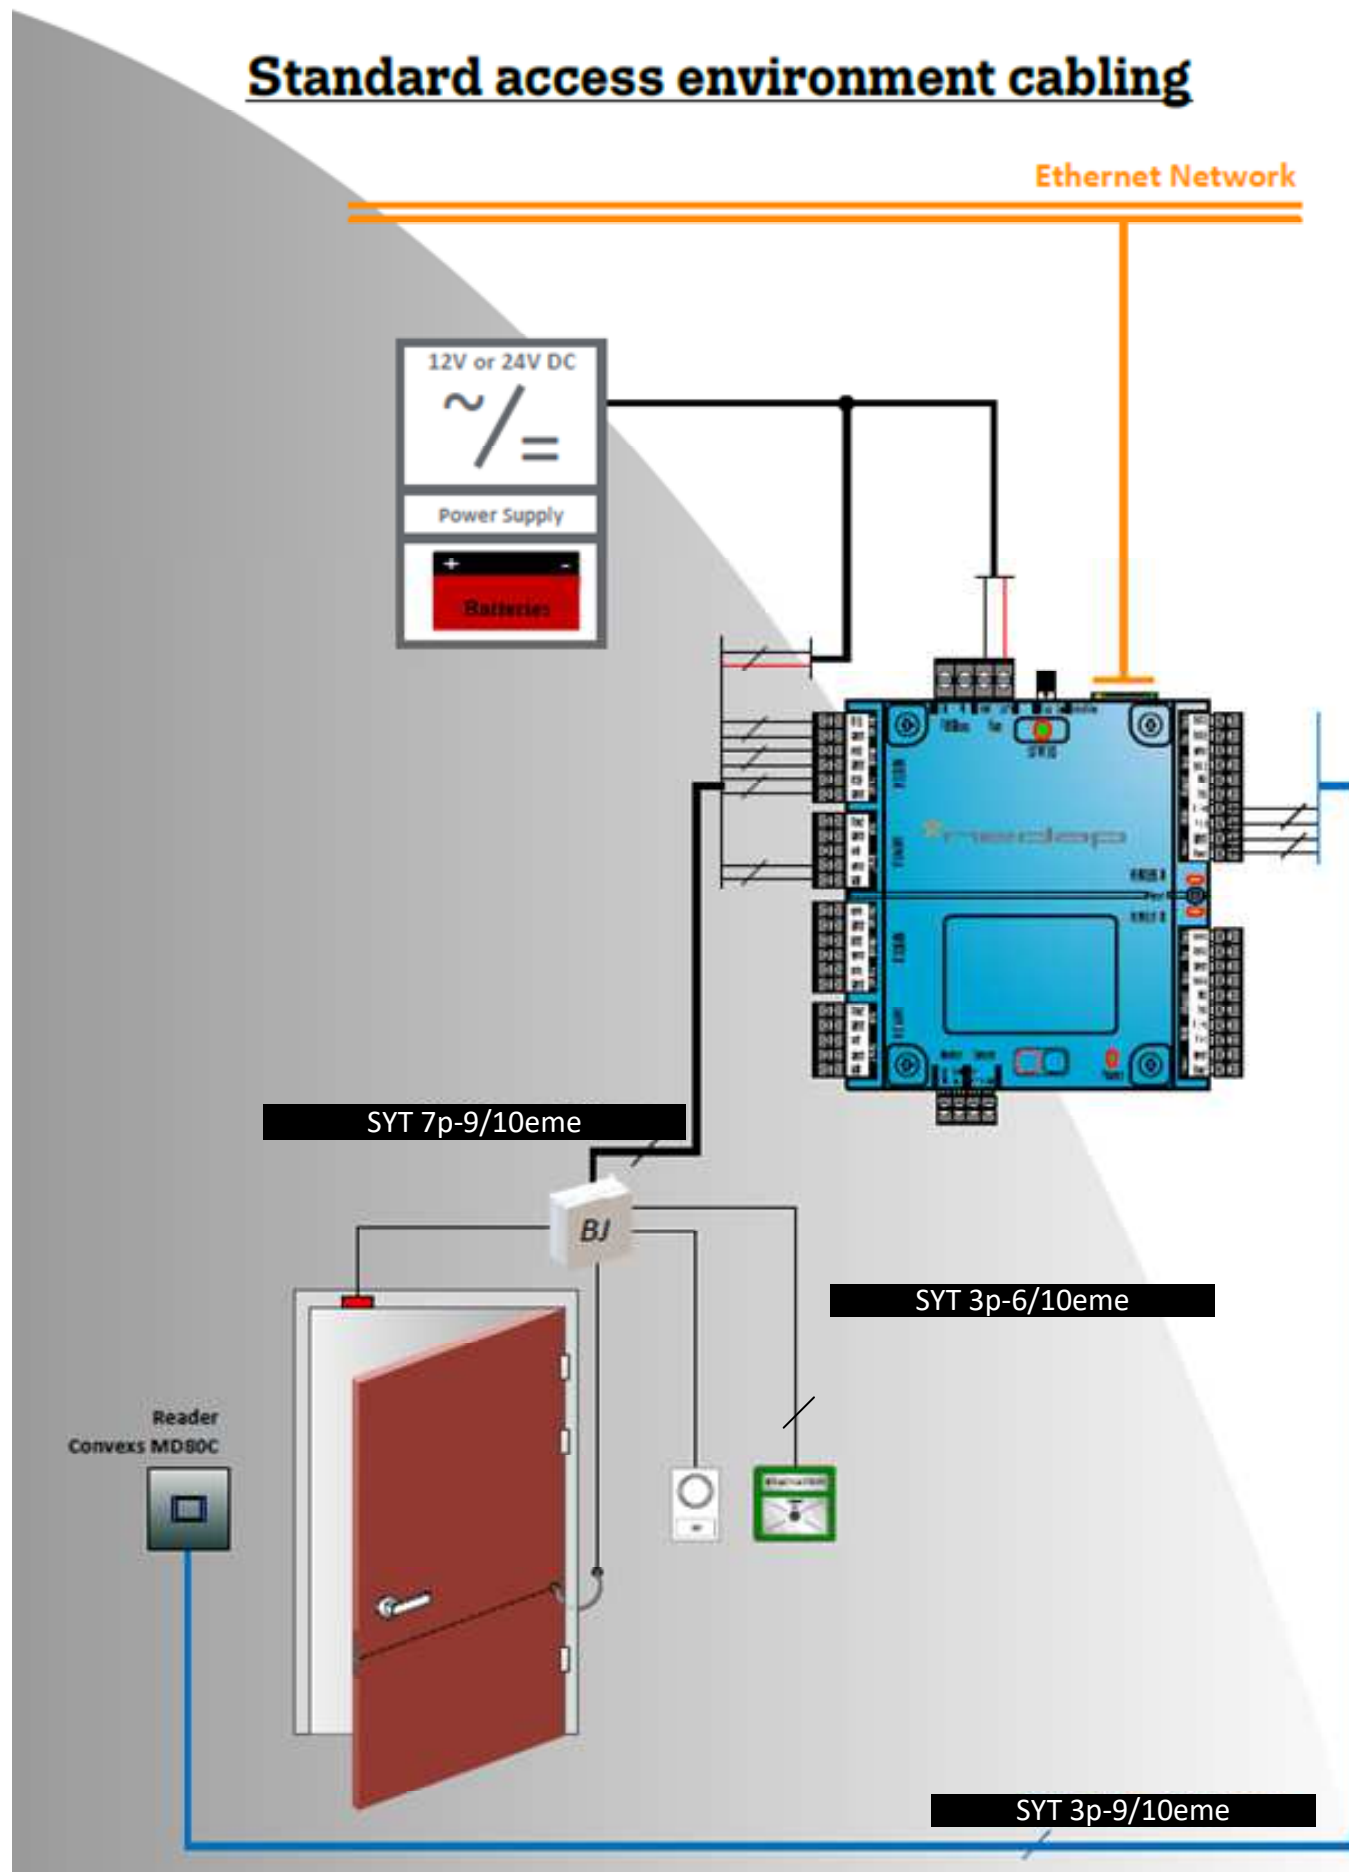

- 1 protection électrique /alimentation 12V ou 24 DC
 - 1 ports RJ 45 pour le réseau UTL
 - 1 câble 5 paires 9/10 vers la porte vers UTL
 - 1 câble 3 paires 9/10 vers le lecteur vers UTL
-
- 1 câble 6/10 pour la serrure et/ou ventouse vers BJ
 - 1 câble 6/10 pour le boitier vert (double contact) vers BJ
 - 1 câble 6/10 pour le DO vers BJ
 - 1 câble 6/10 pour le BP vers BJ

-	-	-	-	-	SPIE PSR 1, rue Gros Guillaume - BP 95130 35551 Le Rheu Cedex	Câblage d'une porte 1 lecteur	SUPELEC			Document	Révision	Folio
5	-	-	-	-						SUPV1	1	1
4	-	-	-	-						Format :		
3	-	-	-	-								
2	-	-	-	-								
1	09/05/2020	G. Métais		Création du document								
REV	DATE	AUTEUR	VERIFICATION	MODIFICATIONS								