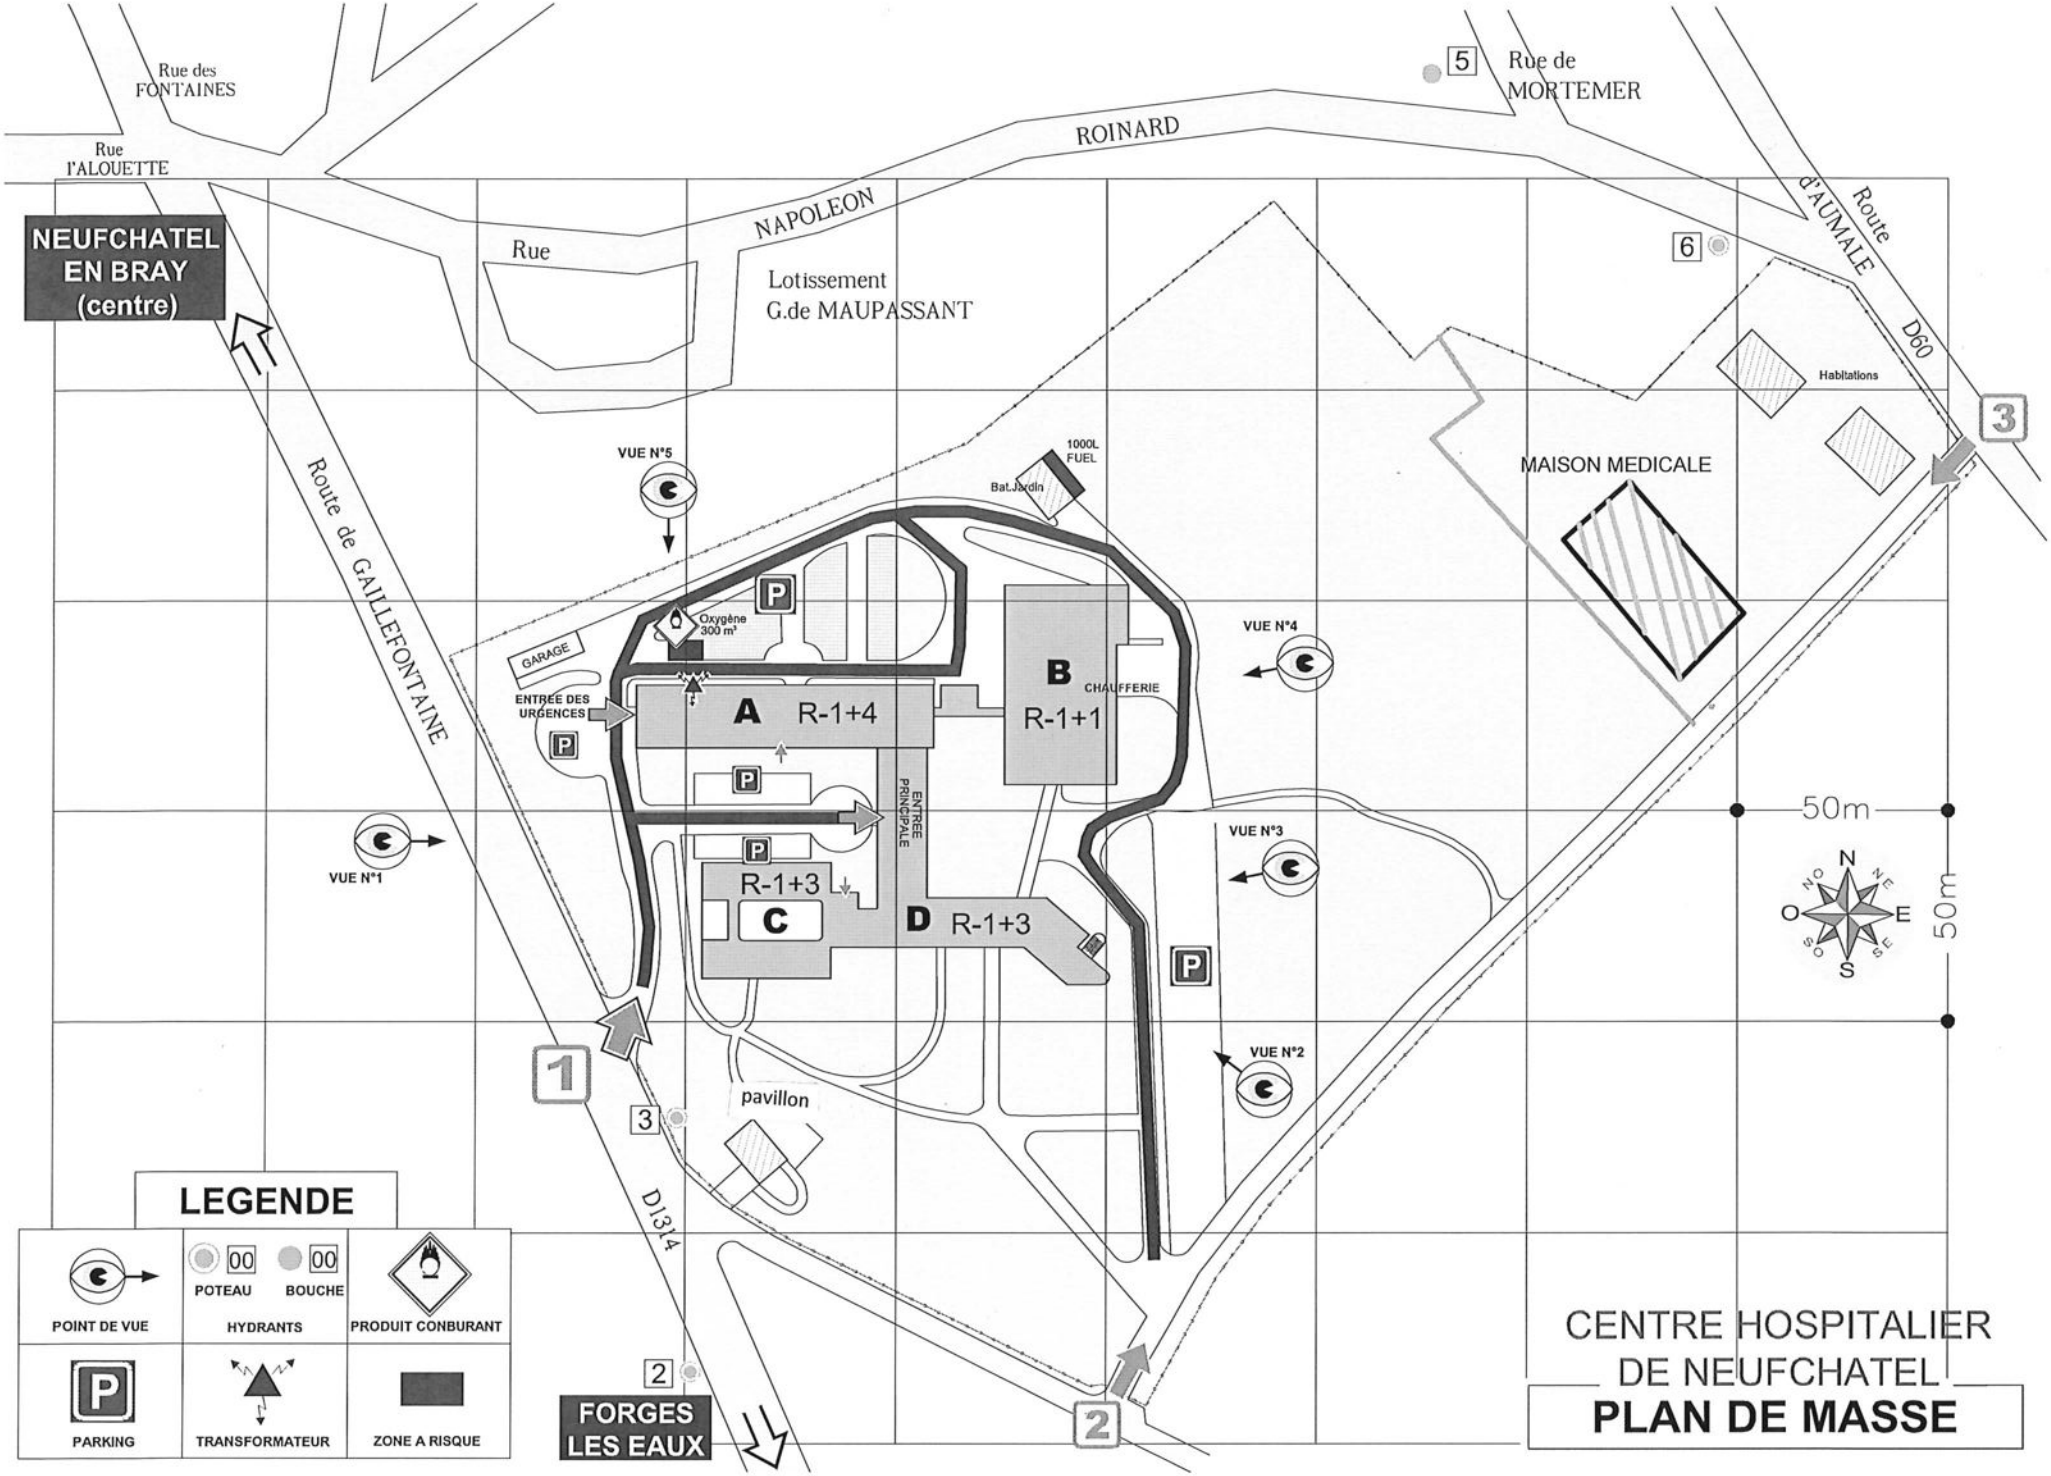
Rue des FONTAINES
Rue l'ALOUETTE
ROINARD
NAPOLEON
Rue de MORTEMER
Route d'AUMALE
D60
Rue
Lotissement G.de MAUPASSANT
NEUFCHATEL EN BRAY (centre)
Route de GAILLEFONTAINE
Habitations
MAISON MEDICALE
1000L FUEL
Bat.Jardin
VUE N°5
VUE N°4
VUE N°3
VUE N°2
VUE N°1
Oxygène 300 m³
GARAGE
ENTREE DES URGENCES
A R-1+4
B CHAUFFERIE R-1+1
ENTREE PRINCIPALE
R-1+3
C
D R-1+3
pavillon
50m
50m
N
NE
E
SE
S
SO
O
NO
D1314
FORGES LES EAUX
LEGENDE
POINT DE VUE
POTEAU
BOUCHE
HYDRANTS
PRODUIT CONBURANT
PARKING
TRANSFORMATEUR
ZONE A RISQUE
CENTRE HOSPITALIER DE NEUFCHATEL
PLAN DE MASSE