


COUPE TRANSVERSALE

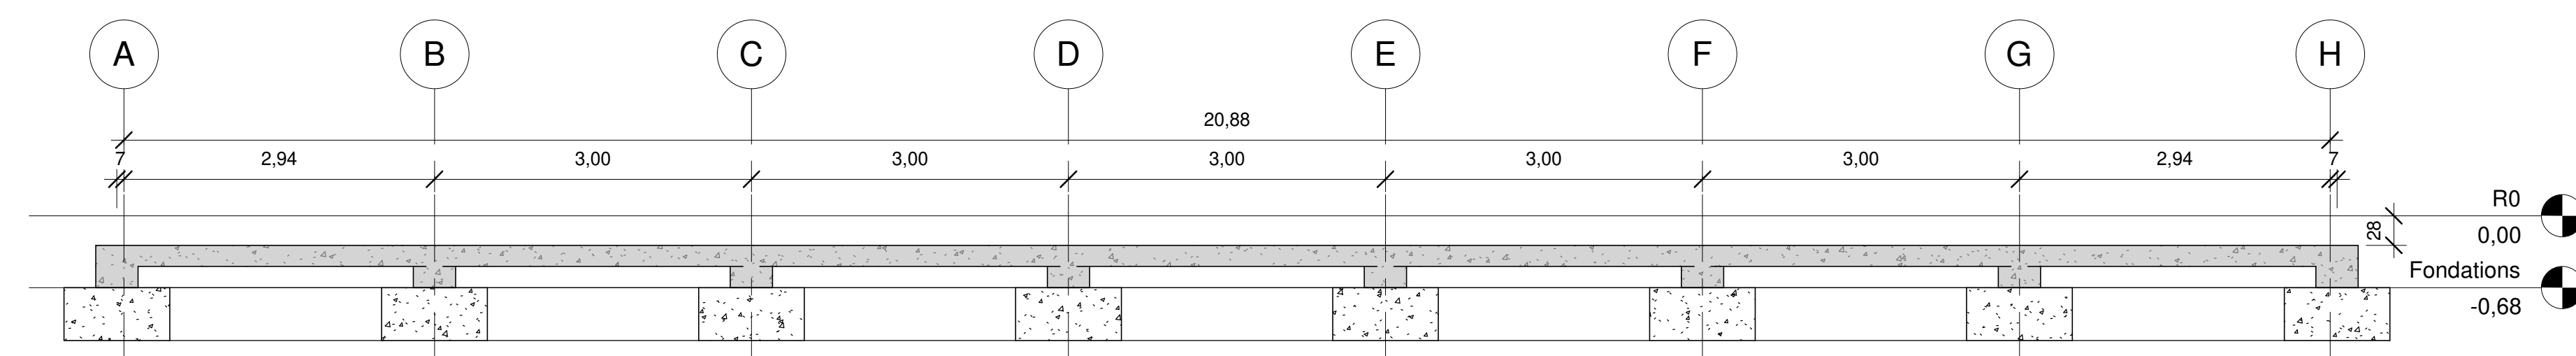

MAITRE D'OUVRAGE
MINISTERE DE LA JUSTICE

BUREAUX D'ETUDES TCE
BTC
336 Rue de la Haie Plouvier
Tél : 03.28.48.07.08
Mail : siège@btcing.com

TITRE PLANCHE
PLAN DE FONDATIONS

DATE
01/12/2025

Plan Guide: Ce document est un plan guide qui est donné à titre d'exemple. Les entreprises doivent établir leurs propres plans d'exécution et restent responsables des erreurs commises sur le chantier. Ce document est la propriété exclusive de la société bar-tech-concept il est remis à titre confidentiel et ne peut être exécuté ou reproduit sans l'autorisation expresse de BTC (ici sur les dessins et modèles du 14 Juillet 2000, ici sur la propriété littéraire et artistique du 11 Mars 1997)