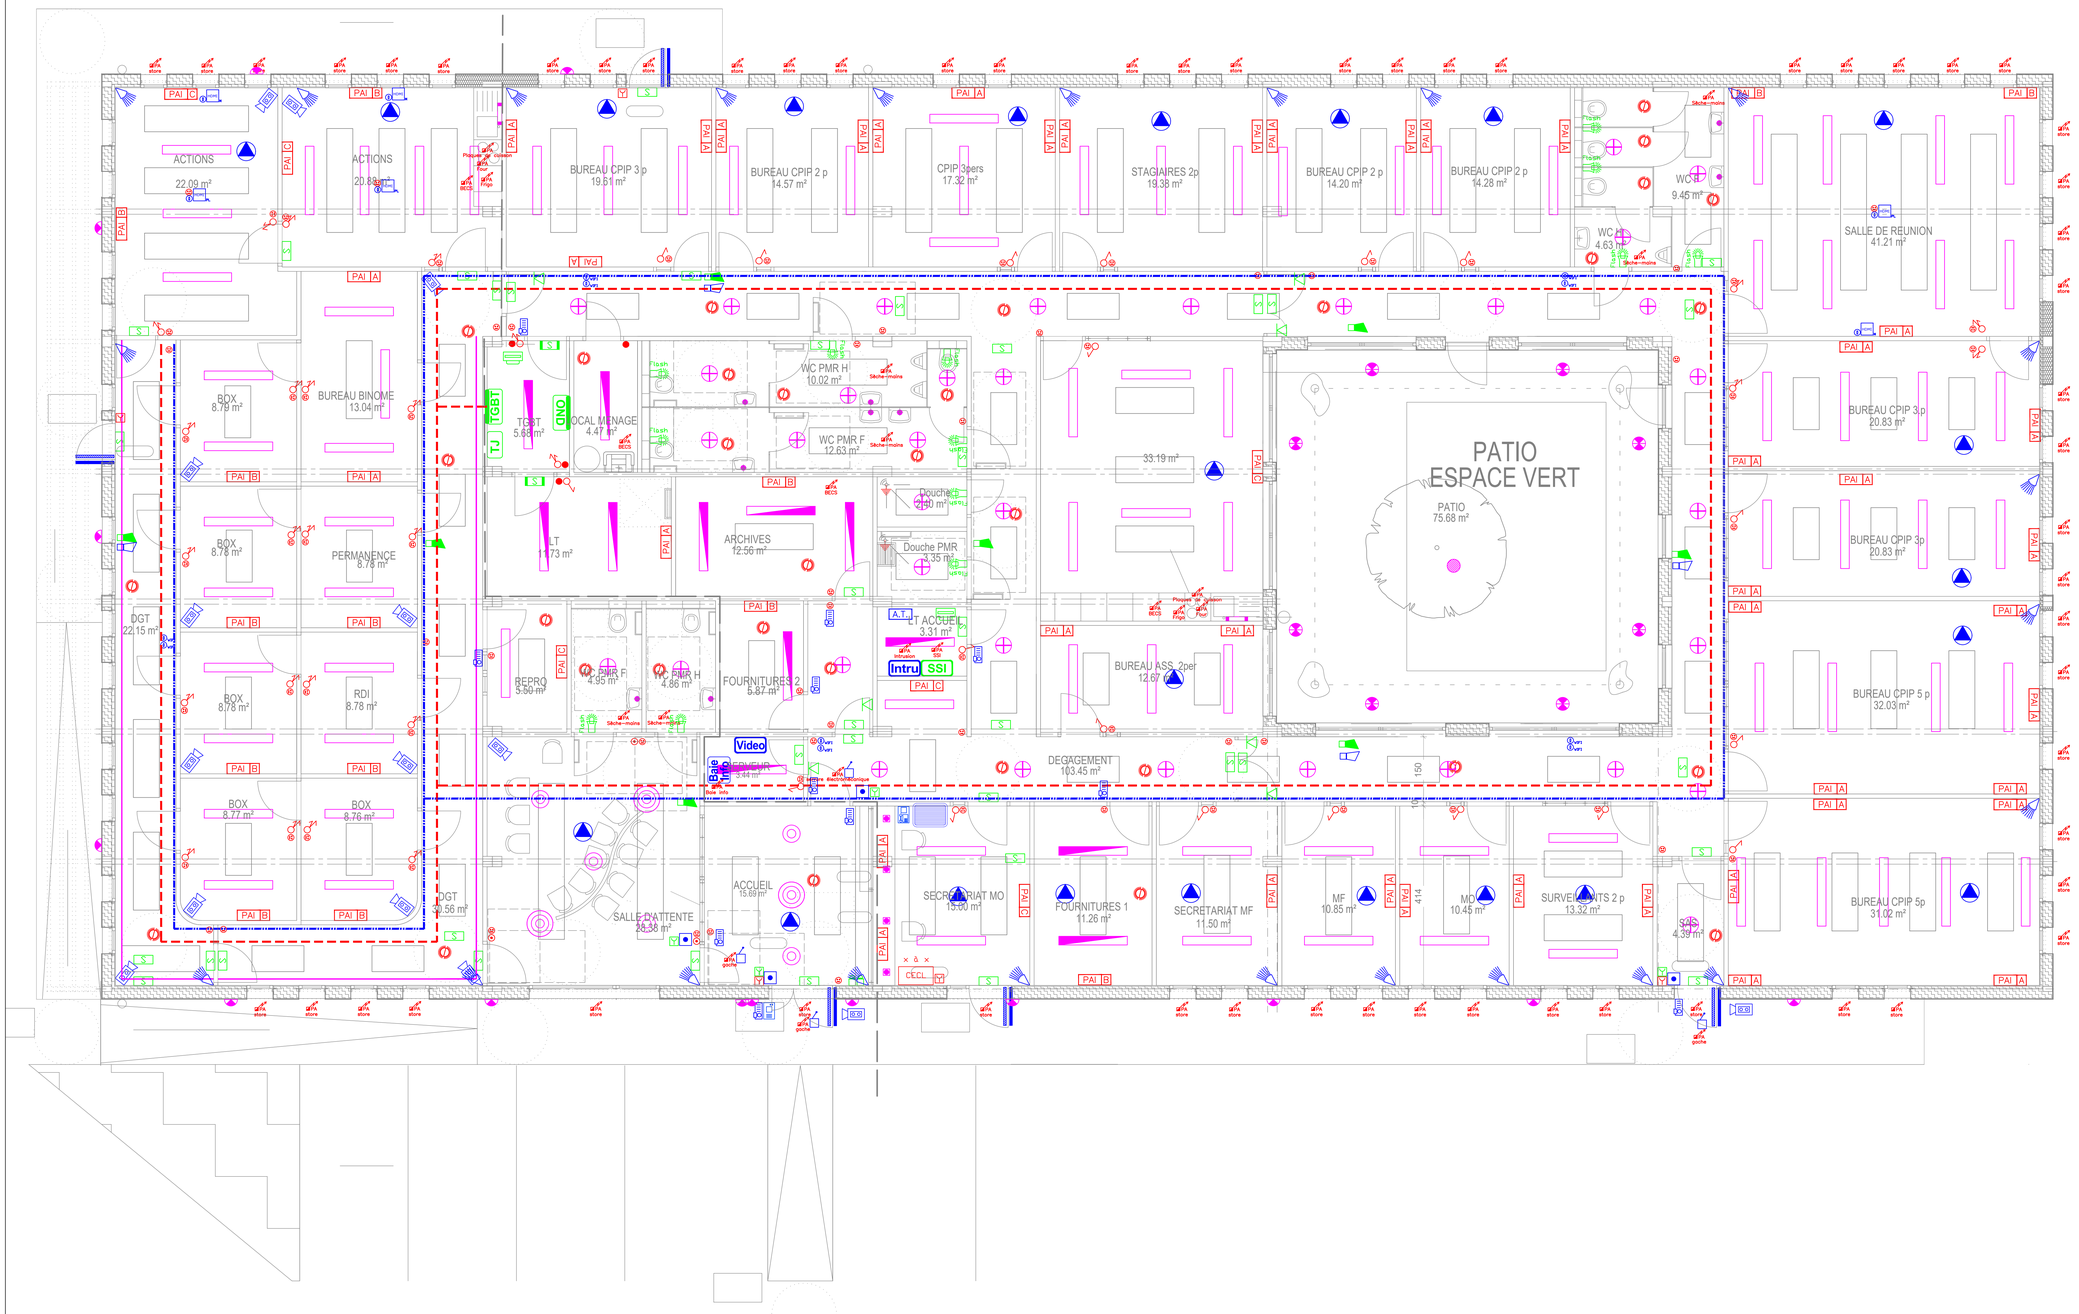

LEGENDE

Courant Fort		Courant Faible	
Prises et Commande		Eclairage de sécurité	
	Prise 220V 2P+T		Eclairage de sécurité Evacuation directeur
	Prise 220V 2P+T étanche		Eclairage de sécurité Evacuation
	Prise 380v		Eclairage de sécurité étanche Evacuation
	Alimentation Electrique		Eclairage de sécurité anti-panique
	Point Accès Informatique A: 4 PC + 2tél		
	Point Accès Informatique B: 4 PC + 3tél		BAPI (Bloc Autonome Portatif d'Intervention)
	Point Accès Informatique C: 1 PC + 1tél		
	Interrupteur simple	Prises informatique - TV - Téléphone	
	Interrupteur double		Haut-parleur général
	Va et Vient simple		
	Va et Vient double		Prise HDMI (Mr Jourdel, PL (addiout)
	Télécopieur (bouton poussoir)		
	Sonnerie		Prise RJ 45
	Détecteur de présence éclairage		Prise RJ 45 (pour borne wifi)
	Cellule détection de lumière et de présence	Incendie	
	Tableau d'éclairage		Diffuseur sonore
			Ventouse
			Detecteur manuel rouge ou vert
Eclairage intérieur / Extérieur			Avertisseur visuel et sonore alarme incendie
	Luminaire Type Int. 01		Flash incendie
	Luminaire Type Int. 02	Contrôle d'accès - Interphonie - Vidéo - Horloge	
	Luminaire Type Int. 03a		Alimentation Gâche électrique
	Luminaire Type Int. 03b		Bouton de sortie libre
	Luminaire Type Int. 03c		Platine de rue vidéophonique
	Luminaire Type Int. 04		Combiné vidéophonique
	Luminaire Type Int. 05	Intrusion	Centrale Intrusion
	Luminaire Type Int. 06		Détecteur anti-intrusion
	Luminaire Type Int. 07		Sirène Intrusion
	Luminaire Type Int. 08		Clavier Intrusion
	Luminaire Type Int. 09		Contact de porte
	Luminaire Type Int. 10		Lecteur de badge
			Clavier
Organe de Sécurité		Alarme Technique	
	Arrêt d'urgence	A.T	Centrale Alarme Technique
	LED 3 piéds supplémentaires	Vidéosurveillance	
Photovoltaïque		CCTV	Caméra
	Panneau solaire		Ecran de Vidéosurveillance
		Video	Centrale Video + Moniteur
Chauffe-eau			
	Onduleur photovoltaïque	Divers	
Antenne TV			
	TGBT	TT	Compteur
			Chemin de câbles couverts forts
			Chemin de câbles couverts faibles
		FPC	Coffret CFO-FAC

RELOGEMENT DE L'ALIP DE SAINT OMER

PROJET
BUREAUX POUR LE SERVICE PENITENTIAIRE D'INSERTION ET DE PROBATION
109 route des Bruyères
62219 LONGUENESSE

MAITRE D'OUVRAGE
MINISTERE DE LA JUSTICE

ARCHITECTE
ARCHI-CUBE
Ferme des Saules
1415 route d'Estaires
62136 LA COUTURE, FRANCE

BUREAUX D'ETUDES TCE
BTC
336 Rue de la Haie Plouvier
Tél : 03.28.48.07.08
Mail : siège@btcing.com

LOT
Lot 06 - ELECTRICITE CFO CFa Photovoltaïque RDC

TITRE PLANCHE
Plan RDC Electricité

PHASE	N° PLAN	ECH	DATE	INDICE
DCE	BET-EL 01	1:100	28/11/2024	Ind.0

Plan Guide: Ce document est un plan guide qui est donné à titre d'exemple. Les entreprises doivent établir leurs propres plans d'exécution et restent responsables des erreurs commises sur le chantier. Ce document est la propriété exclusive de la société bati-techni-concept il est remis à titre confidentiel et ne peut être exécuté ou reproduit sans l'autorisation expresse de BTC. Loi sur les dessins et modèles du 14 Juillet 1909, loi sur la propriété littéraire et artistique du 11 Mars 1957.