


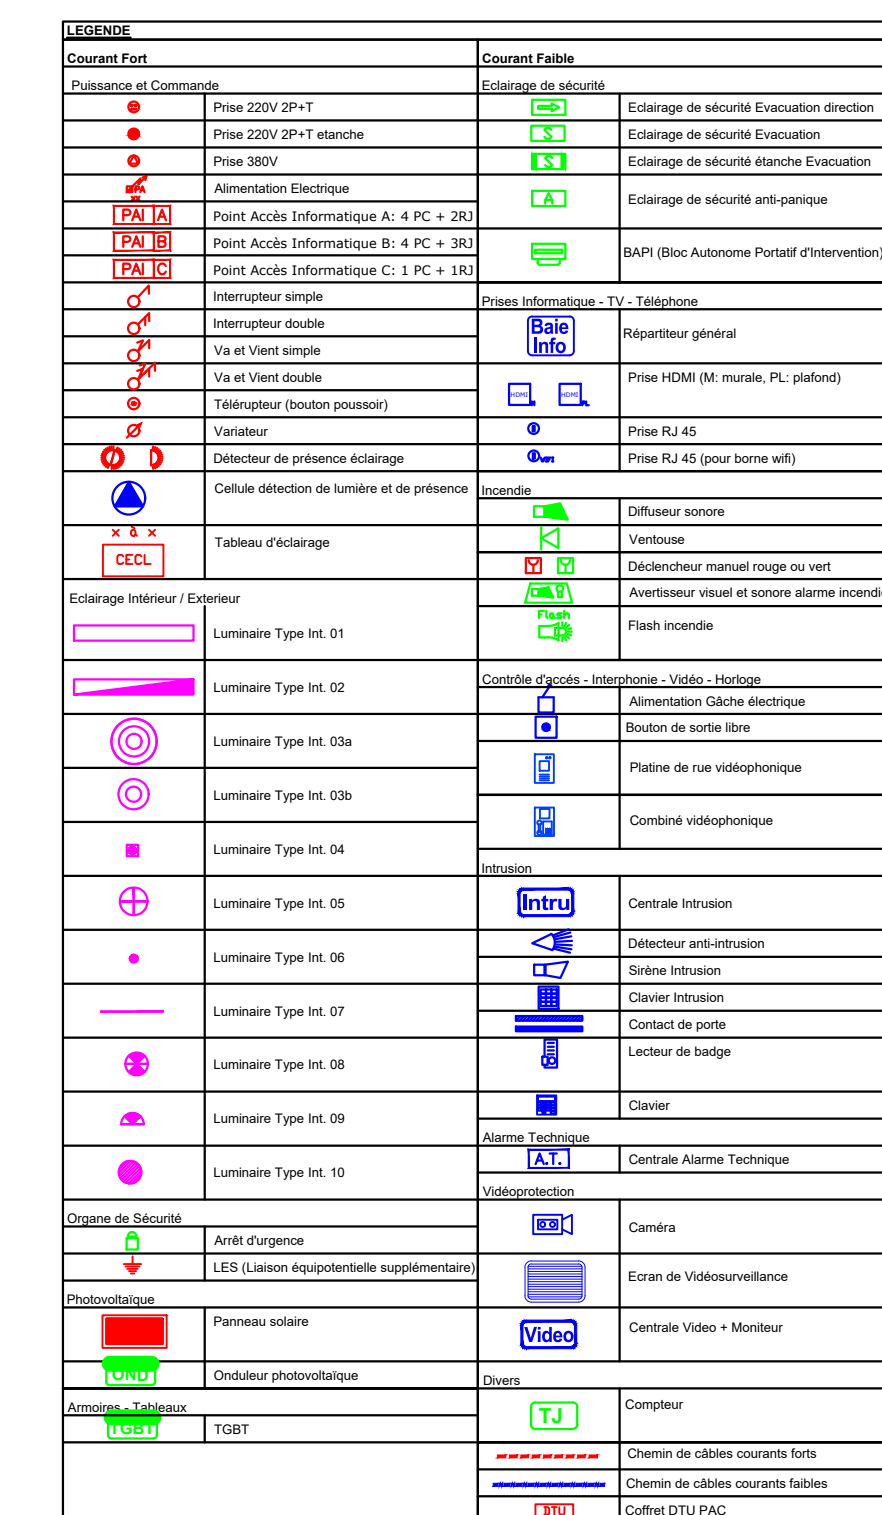

RELOGEMENT DE L'ALIP DE SAINT OMER

PROJET
BUREAUX POUR LE SERVICE PENITENTIAIRE D'INSERTION ET DE PROBATION
109 route des Bruyères
62219 LONGUENESSE

MAITRE D'OUVRAGE
MINISTRE DE LA JUSTICE

ARCHITECTE
ARCHI-CUBE
 Ferme des Saules
 1415 route d'Estaires
 62136 LA COUTURE, FRANCE

BUREAUX D'ETUDES TCE
BTC
336 Rue de la Haie Plouvier
Tél : 03.28.48.07.08
Mail : siège@btcing.com

LOT
Lot 06 - ELECTRICITE CFO Cfa Photovoltaïque Toiture

TITRE PLANCHE
Plan Toiture Electricité

PHASE	N° PLAN	ECH	DATE	INDICE
DCE	BET-EL 02	1:100	28/11/2024	Ind.0

Plan Guide: Ce document est un plan guide qui est donné à titre d'exemple. Les entreprises doivent établir leurs propres plans d'exécution et restent responsables des erreurs commises sur le chantier. Ce document est la propriété exclusive de la société à titre conceptuel. Il est remis à titre confidentiel et ne peut être copié ou reproduit sans l'autorisation expresse de B7C. [Voir les dessins et modèles du 14 Juillet 1902, les voir à l'adresse litalien.com et artistique du 11 Mars 1937].