




FACADE AVANT SUD/EST

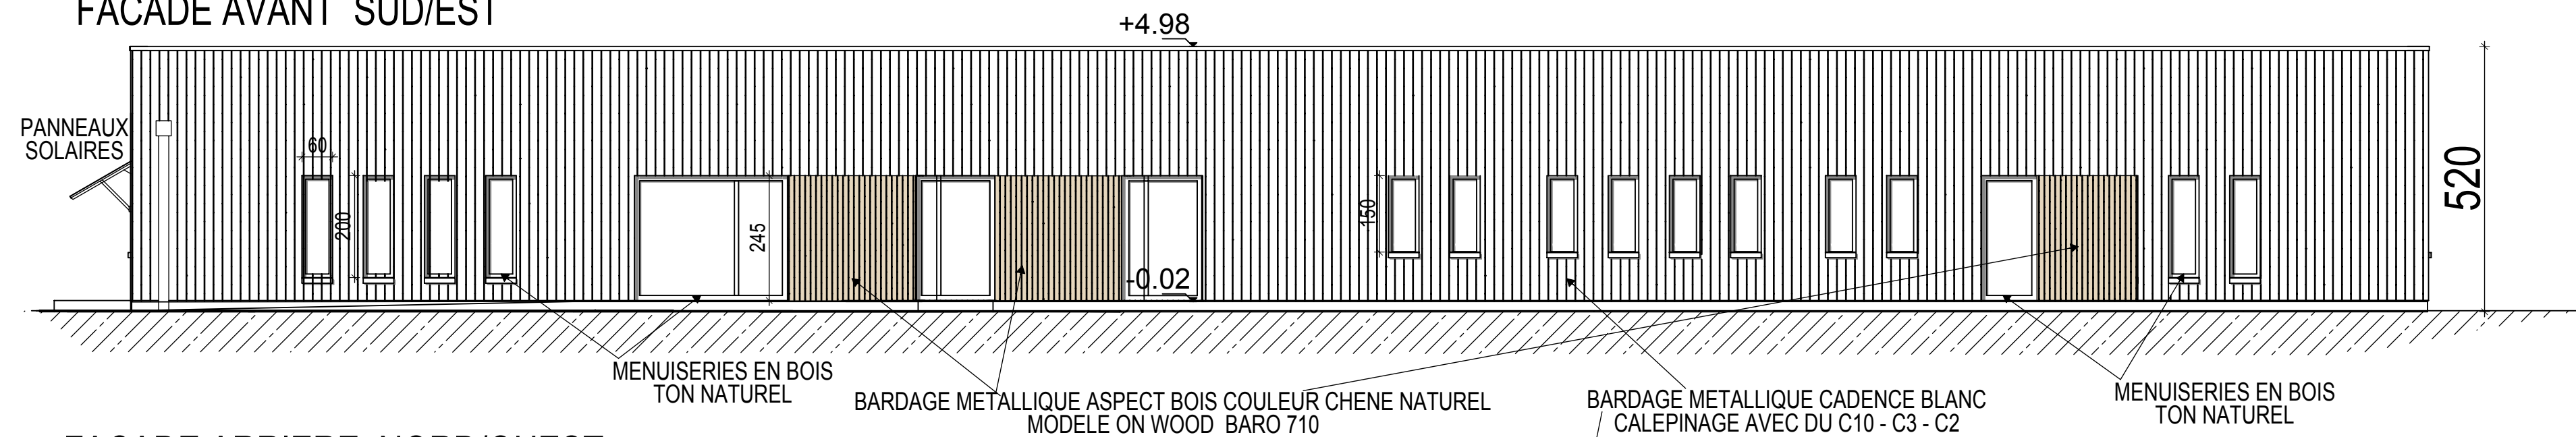

FACADE ARRIERE NORD/OUEST

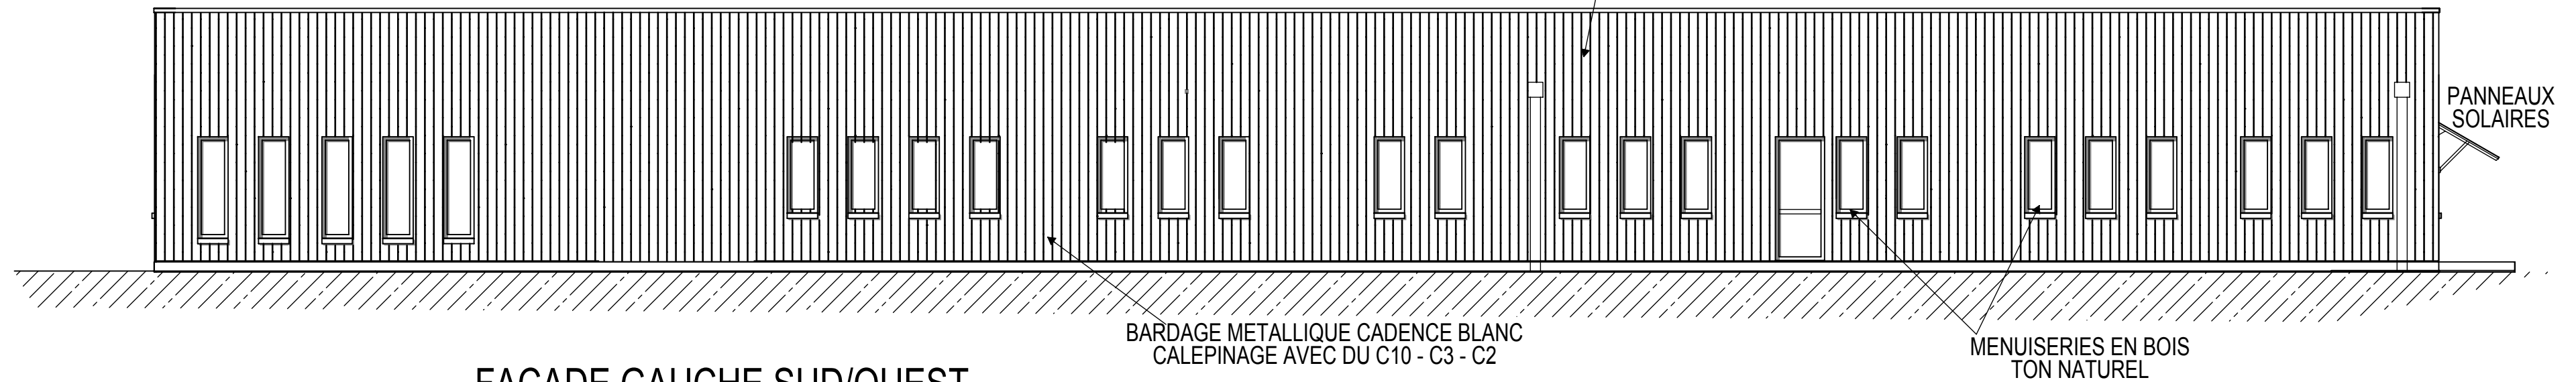

FACADE GAUCHE SUD/OUEST

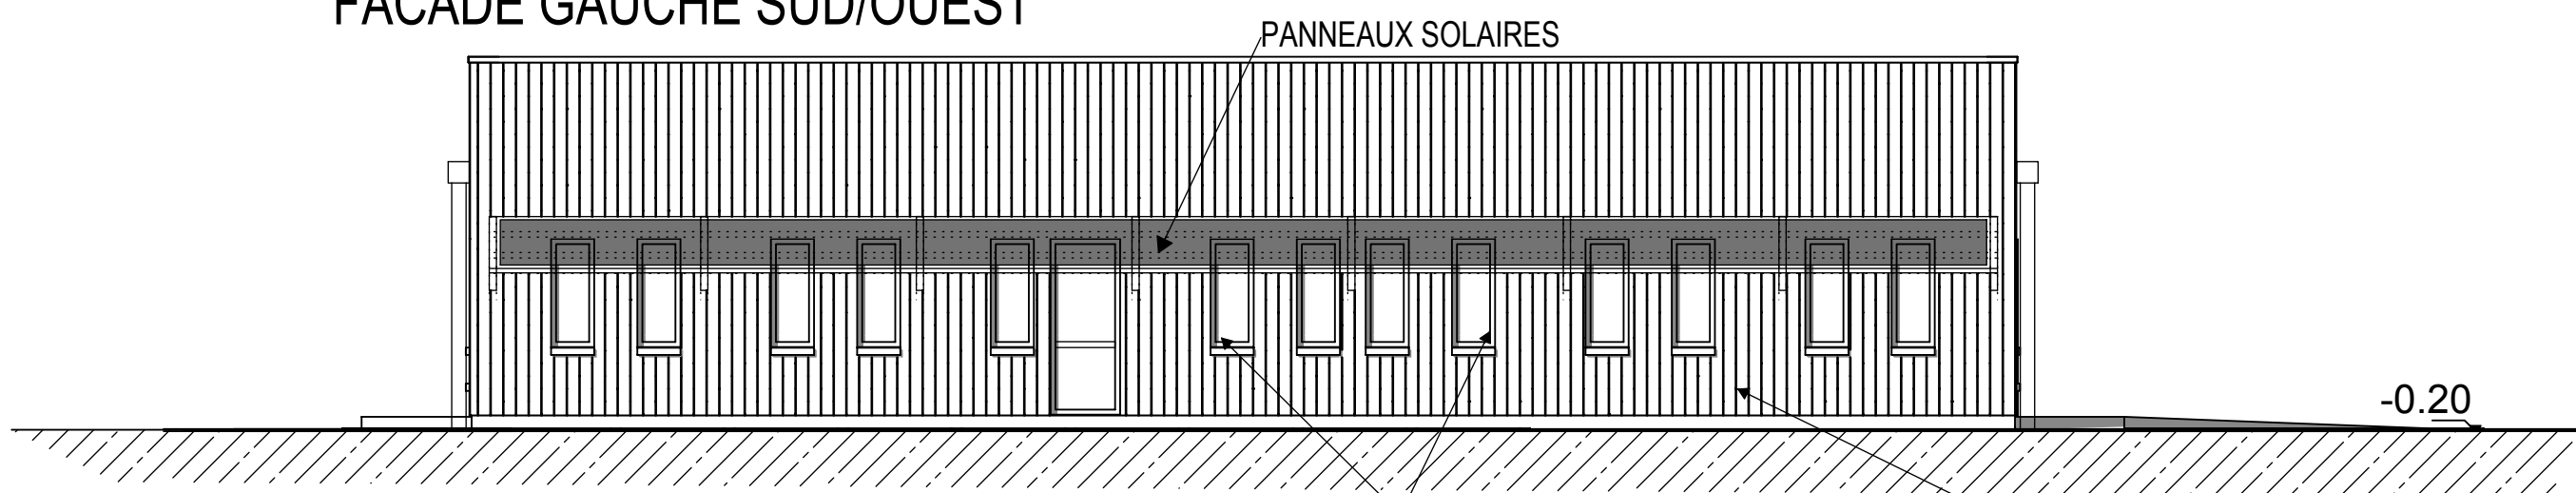

FACADE DROITE NORD/EST

