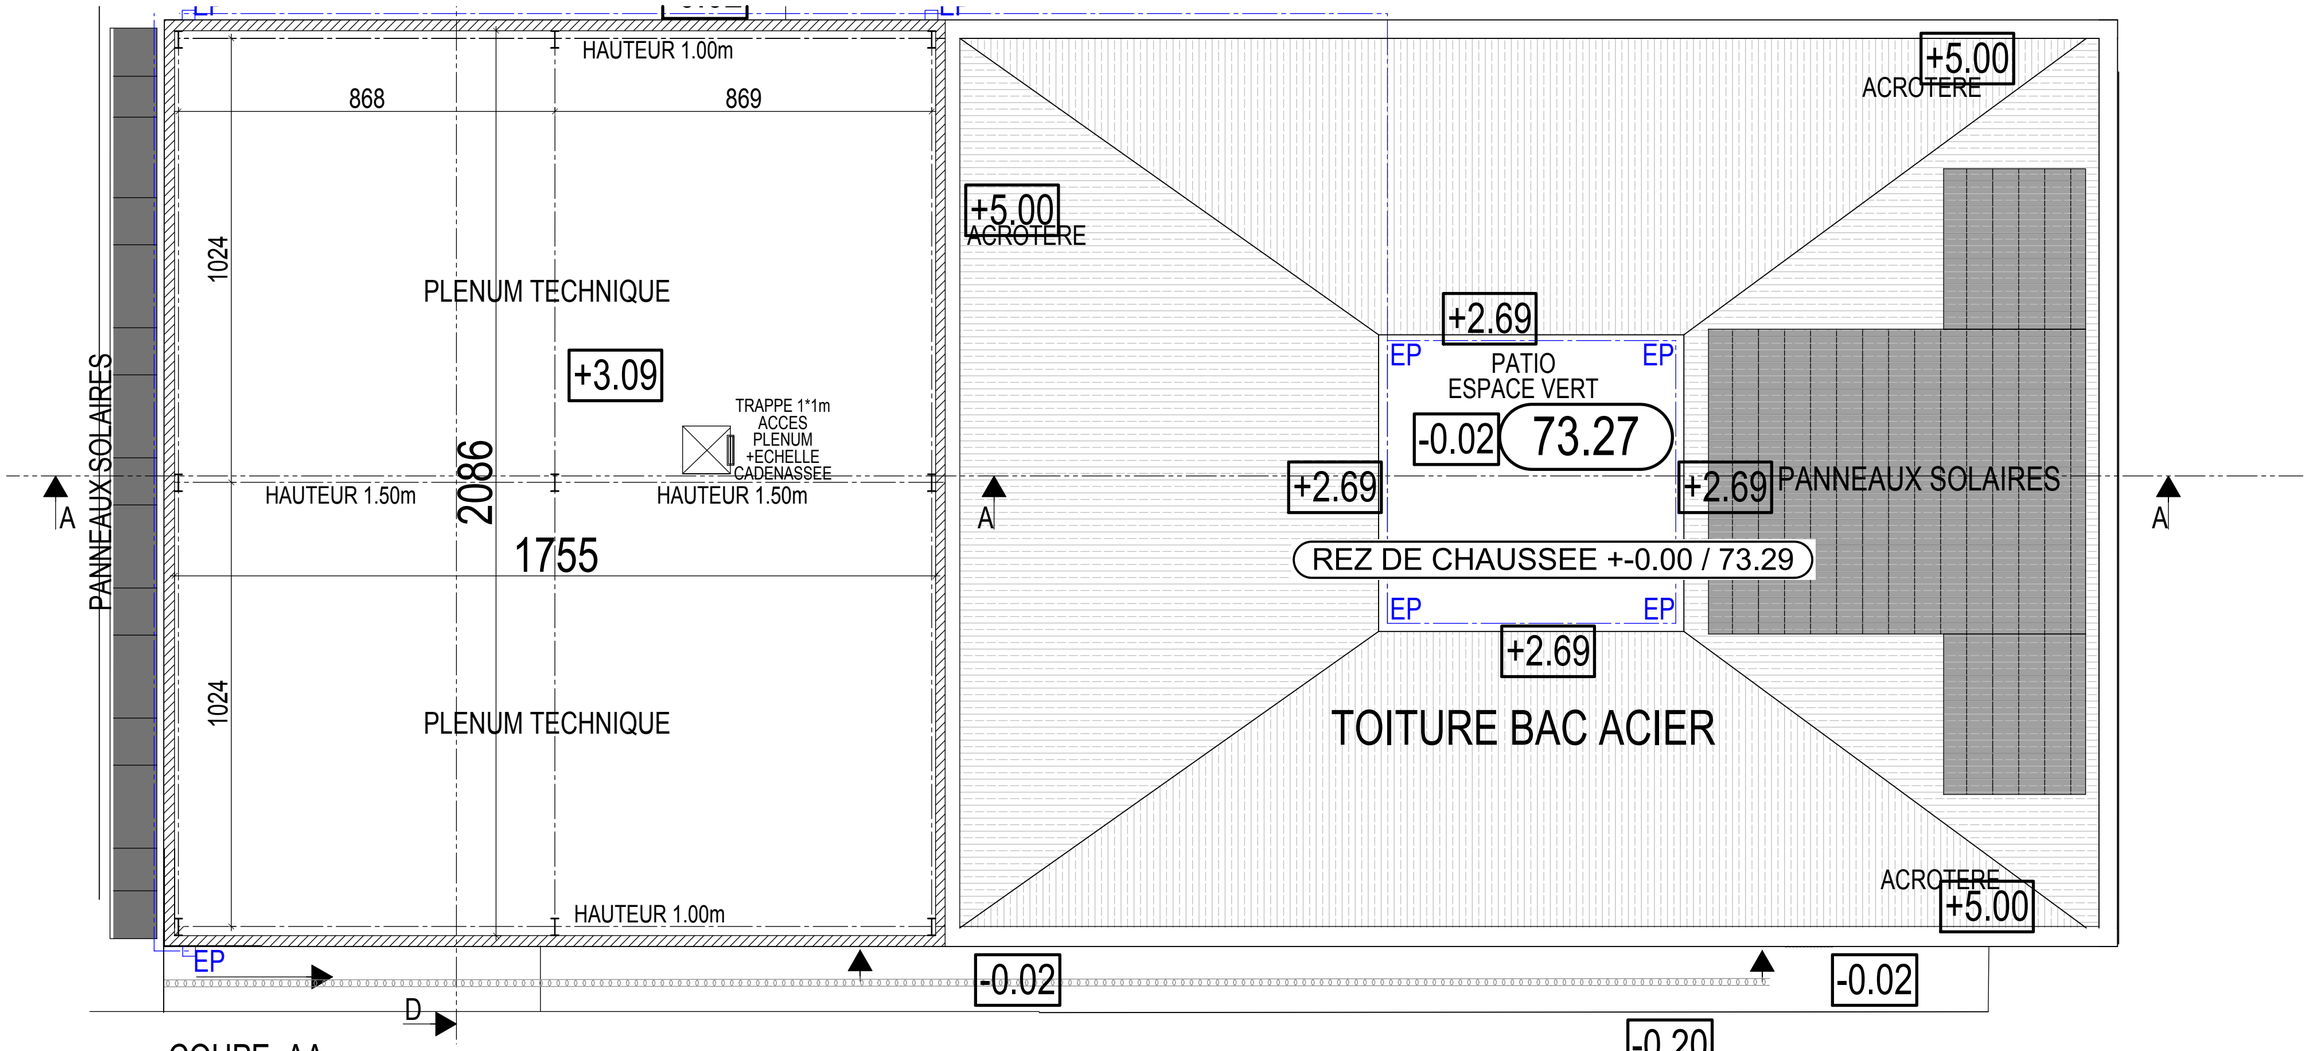

COUPE AA

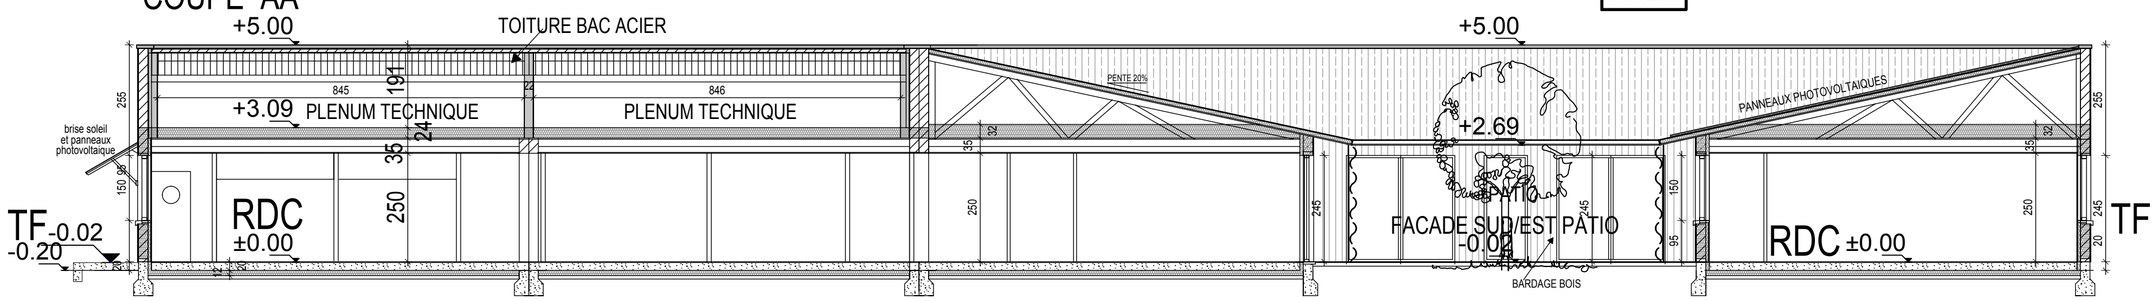

COUPE DD

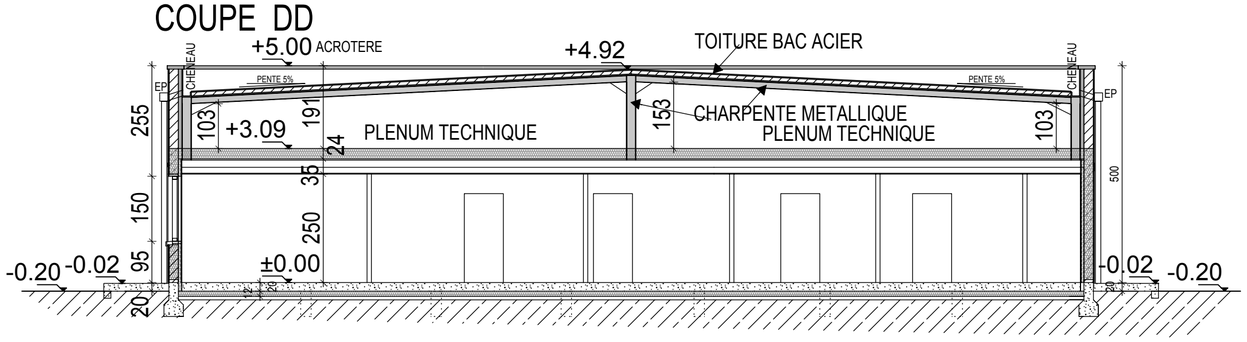

DCE / PLAN ET COUPES PLENUM TECHNIQUE

26/11/2025 1 : 100