


Projet
Jardin de l'ARS
à Bordeaux (33)

Ouvrage sur noue Espace Vert

B. E. T. GENIE CIVIL

ENTREPRISE

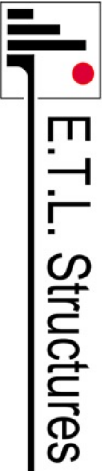

10, Rue Gabillot - 69003 LYON
Tél : 04.72.36.30.64
Fax : 04.72.36.92.20
Mail : contact@etudes-techniques-lyonnaises.fr



| |
|---|
| CARACTERISTIQUES DES MATERIAUX |
| - Béton C30/37 - XF3 XC4 - fck = 30 MPa |
| - Aciers B500B - fyk = 500 MPa |
| - Enrobage = 5 cm |


| F | | |
|-----|------------|---|
| E | 28/10/2024 | Mise à jour suite aux remarques de l'architecte |
| D | 16.09.2024 | Mise à jour suite aux remarques de l'architecte |
| C | 29.08.2024 | Ajout des murs retours pour zones caillibotis – 8 pages |
| B | 08.08.2024 | Modification du coffrage – 4 pages |
| A | 30.07.2024 | Ajout de l'armatures et de l'implantation – 11 pages |
| O | 29.07.2024 | Première émission – 2 pages |
| IND | DATES | MODIFICATIONS |

Ouvrages de noue - Bâtiments 3A et 3B
Coffrage

| | NOMS | DATES | NUMERO D'AFFAIRE | NUMERO DU PLAN | IND. |
|---------|----------|------------|------------------|----------------|------|
| REALISE | KASSI | 28/10/2024 | 5317 | GC 01 | E |
| VERIFIE | STRICKER | 28/10/2024 | | | |

COFFRAGE OUVRAGE BATIMENT 3B


VUE EN PLAN VOILES ET RADIER

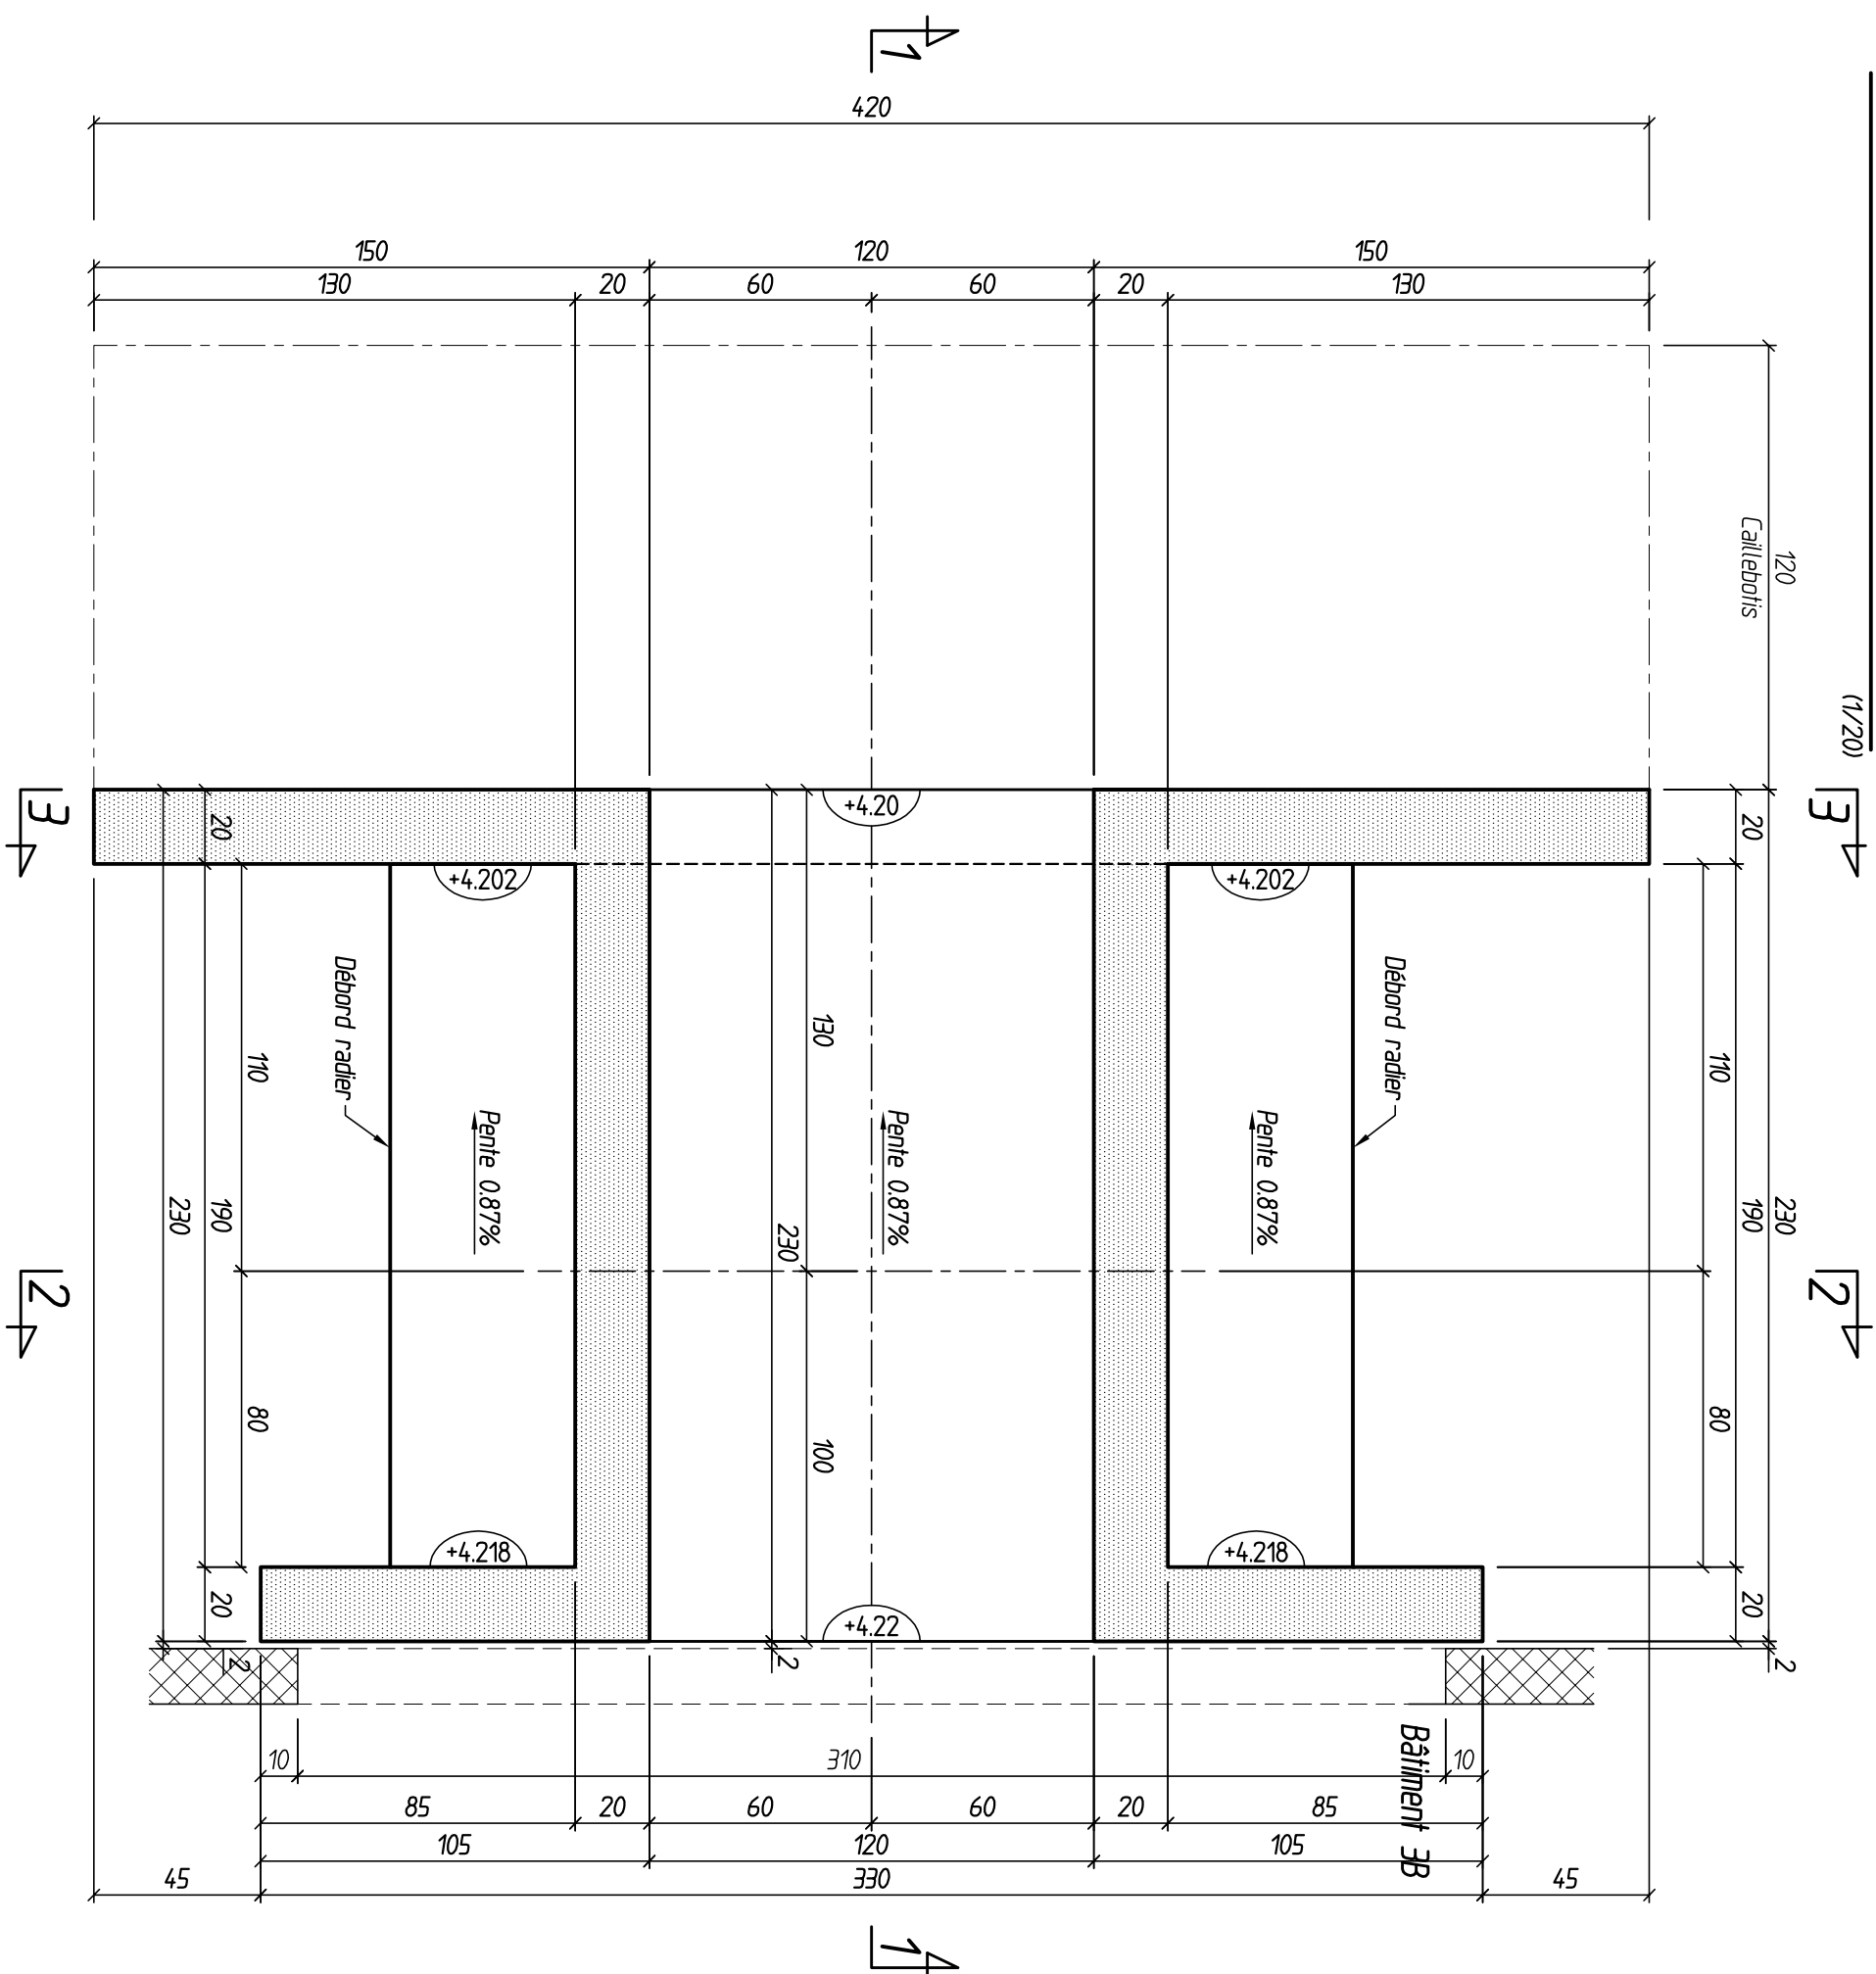

COFFRAGE OUVRAGE BATIMENT 3B


VUE EN PLAN DE LA TRAVERSE

(1/20)

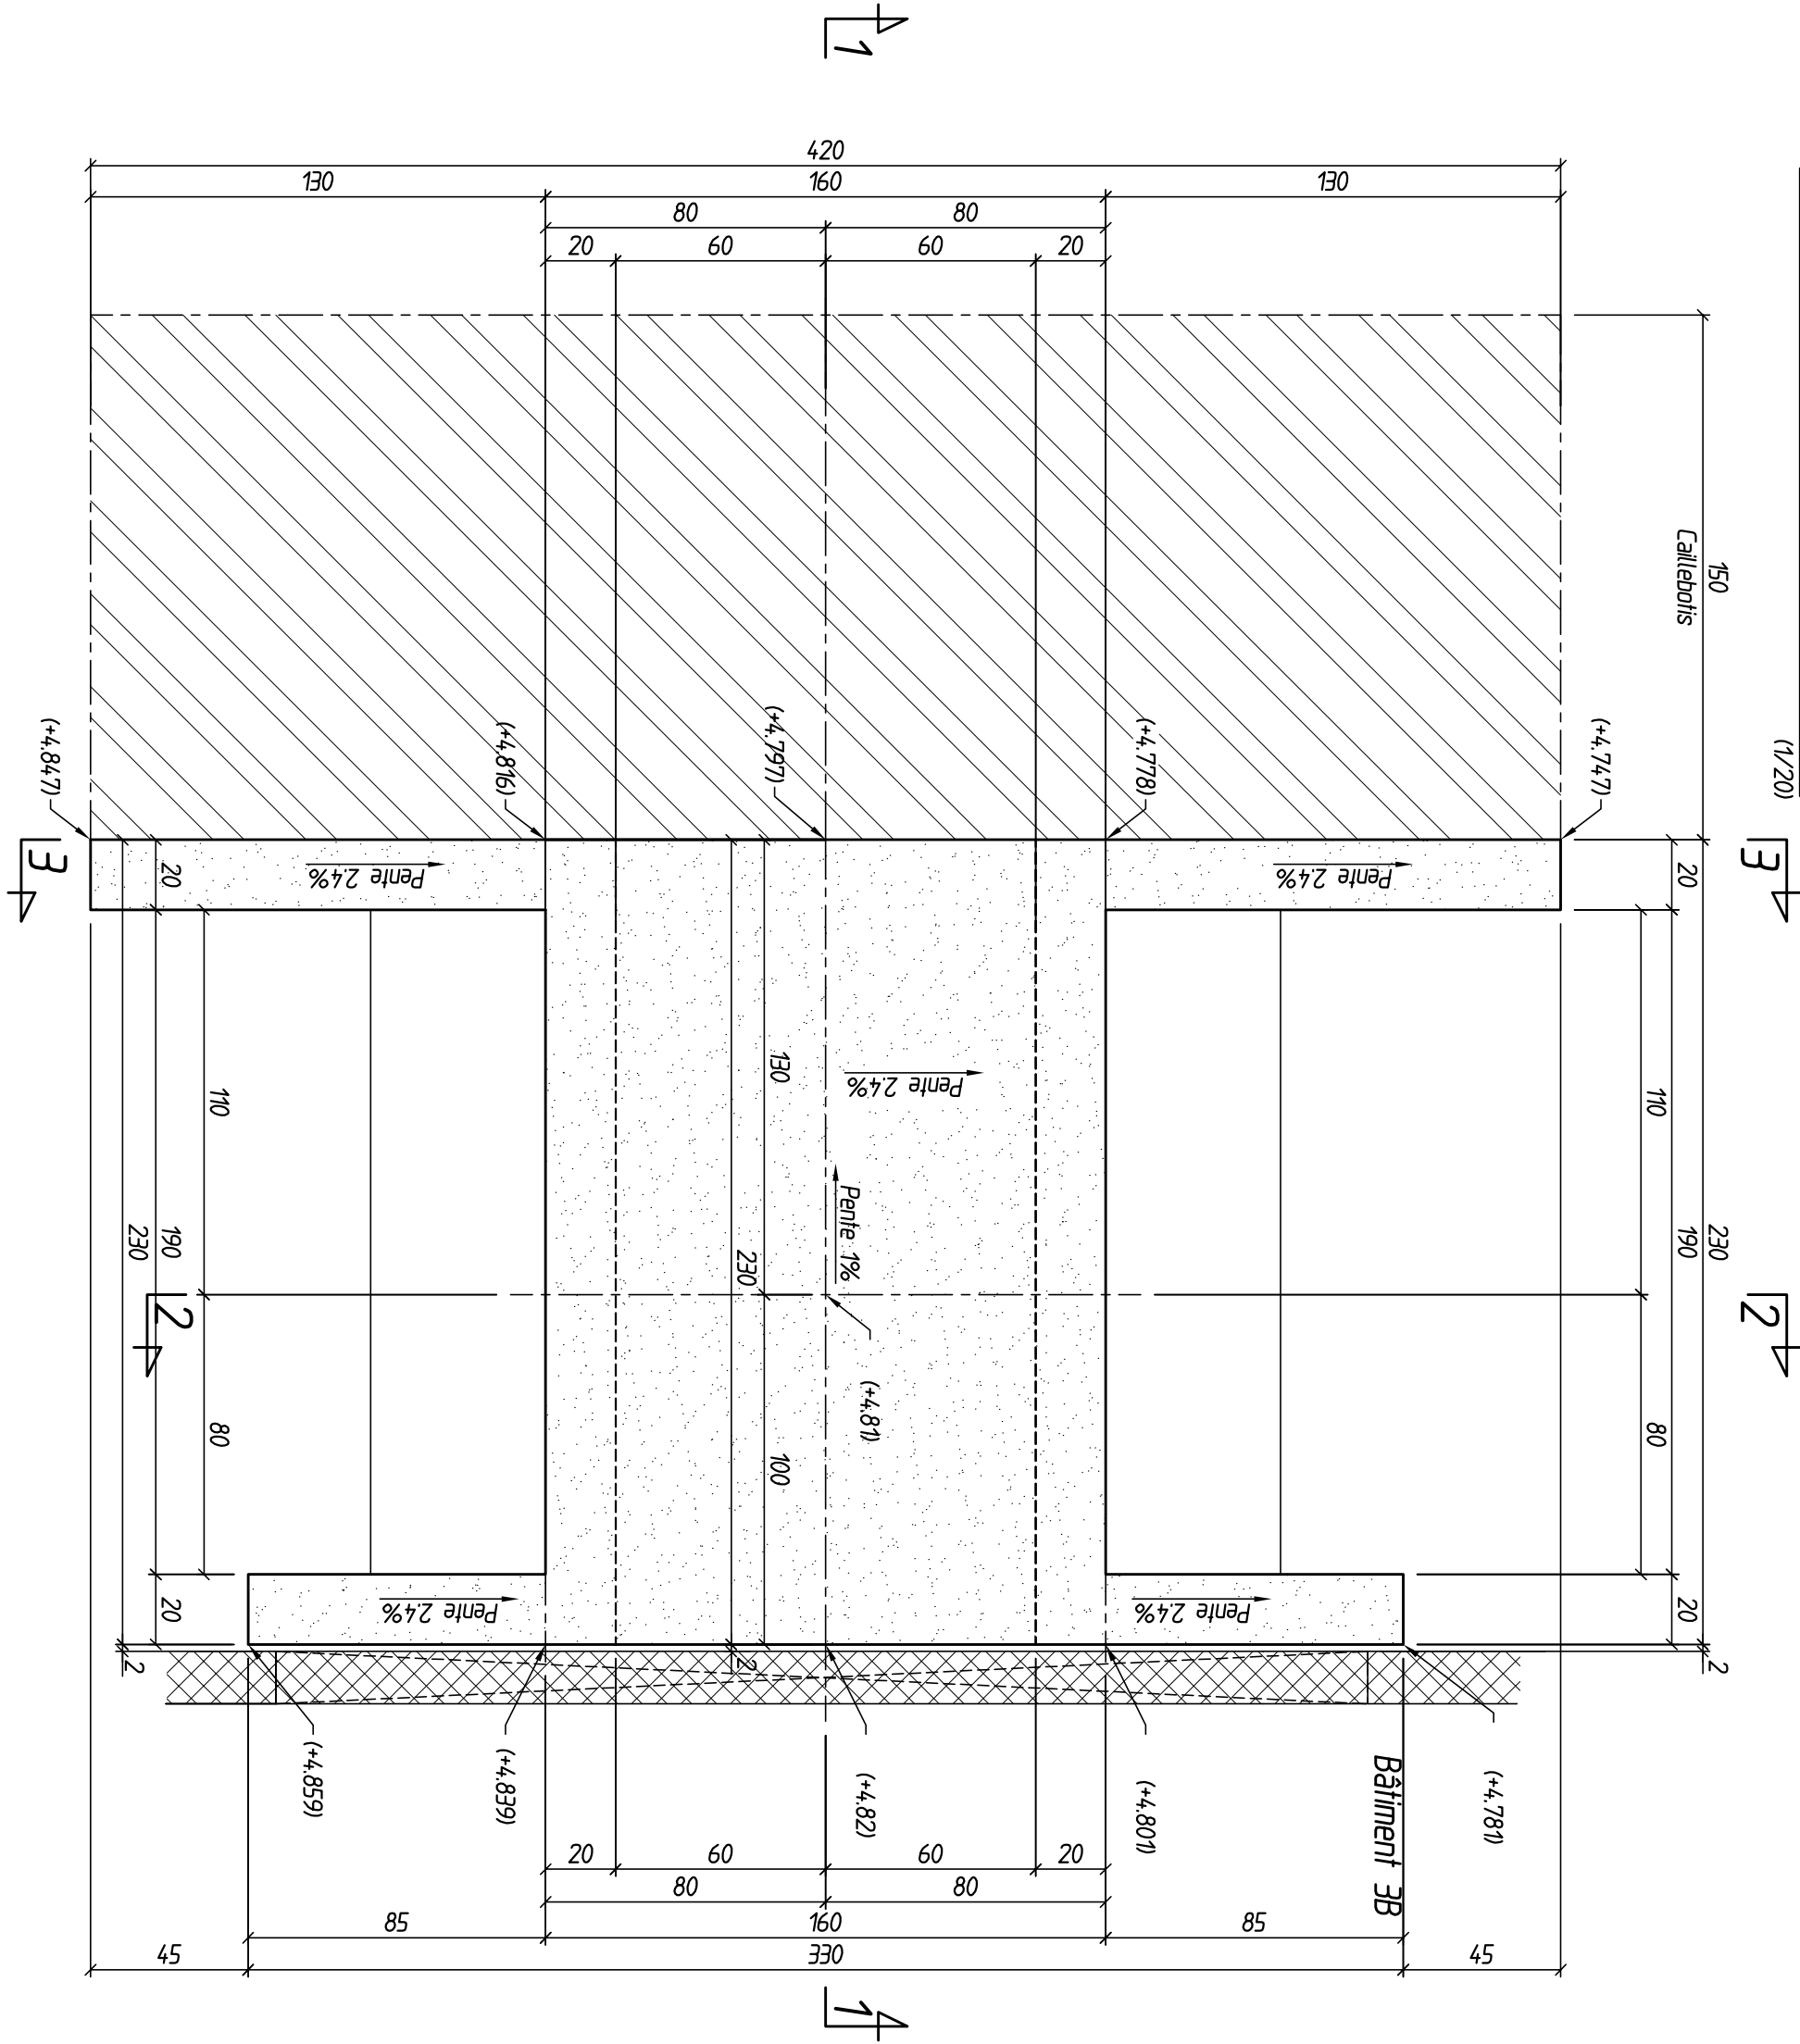

COFFRAGE OUVRAGE BATIMENT 3B


COUPE 1.1
(1/20)

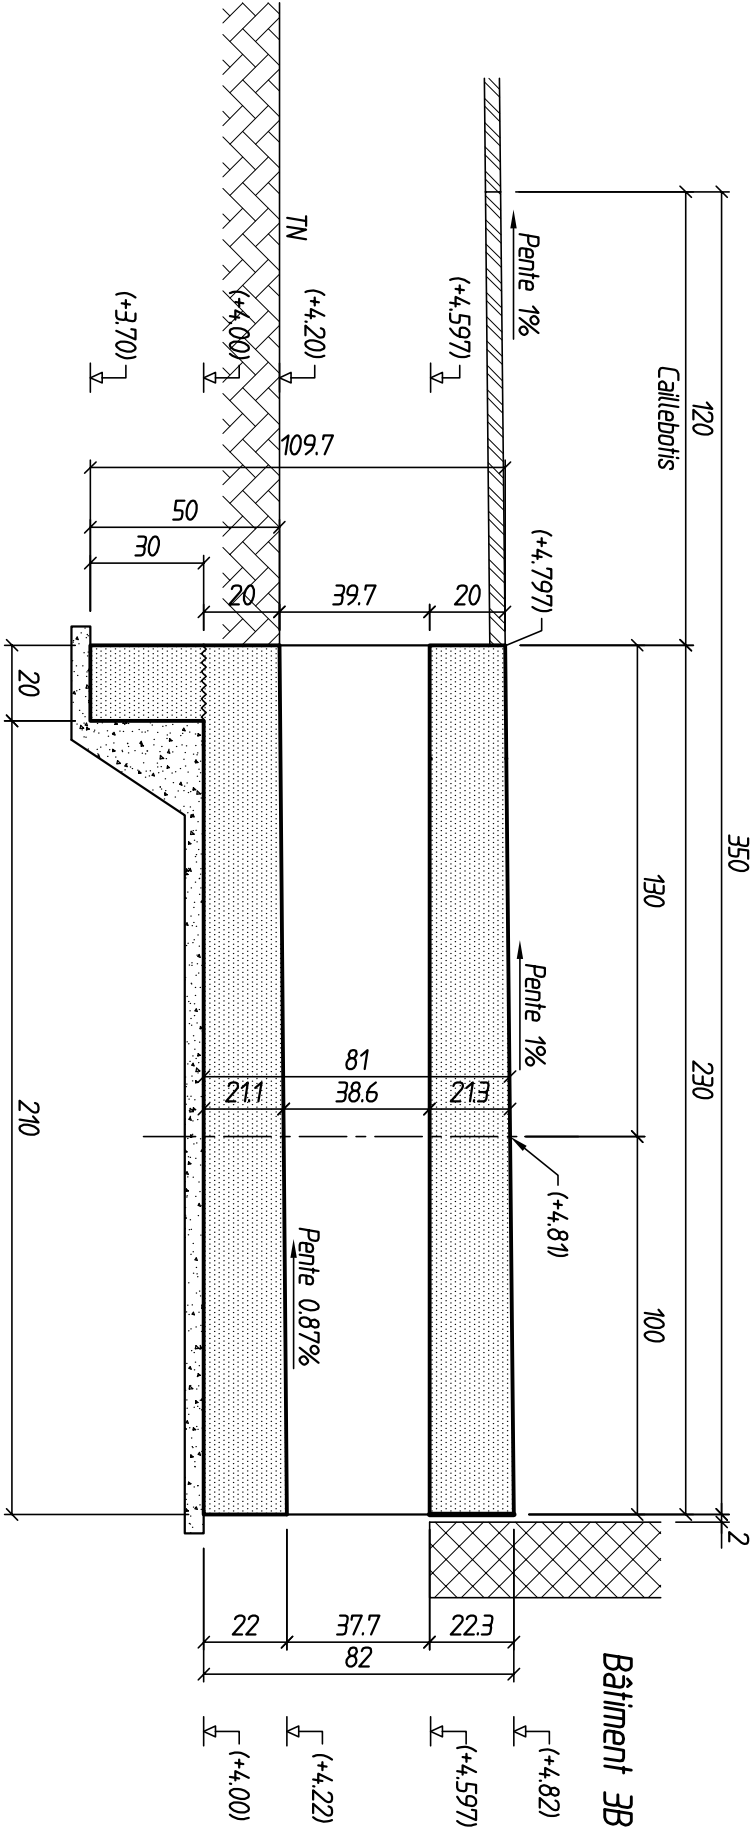

COFFRAGE OUVRAGE BATIMENT 3B


COUPE 2.2

(1/20)

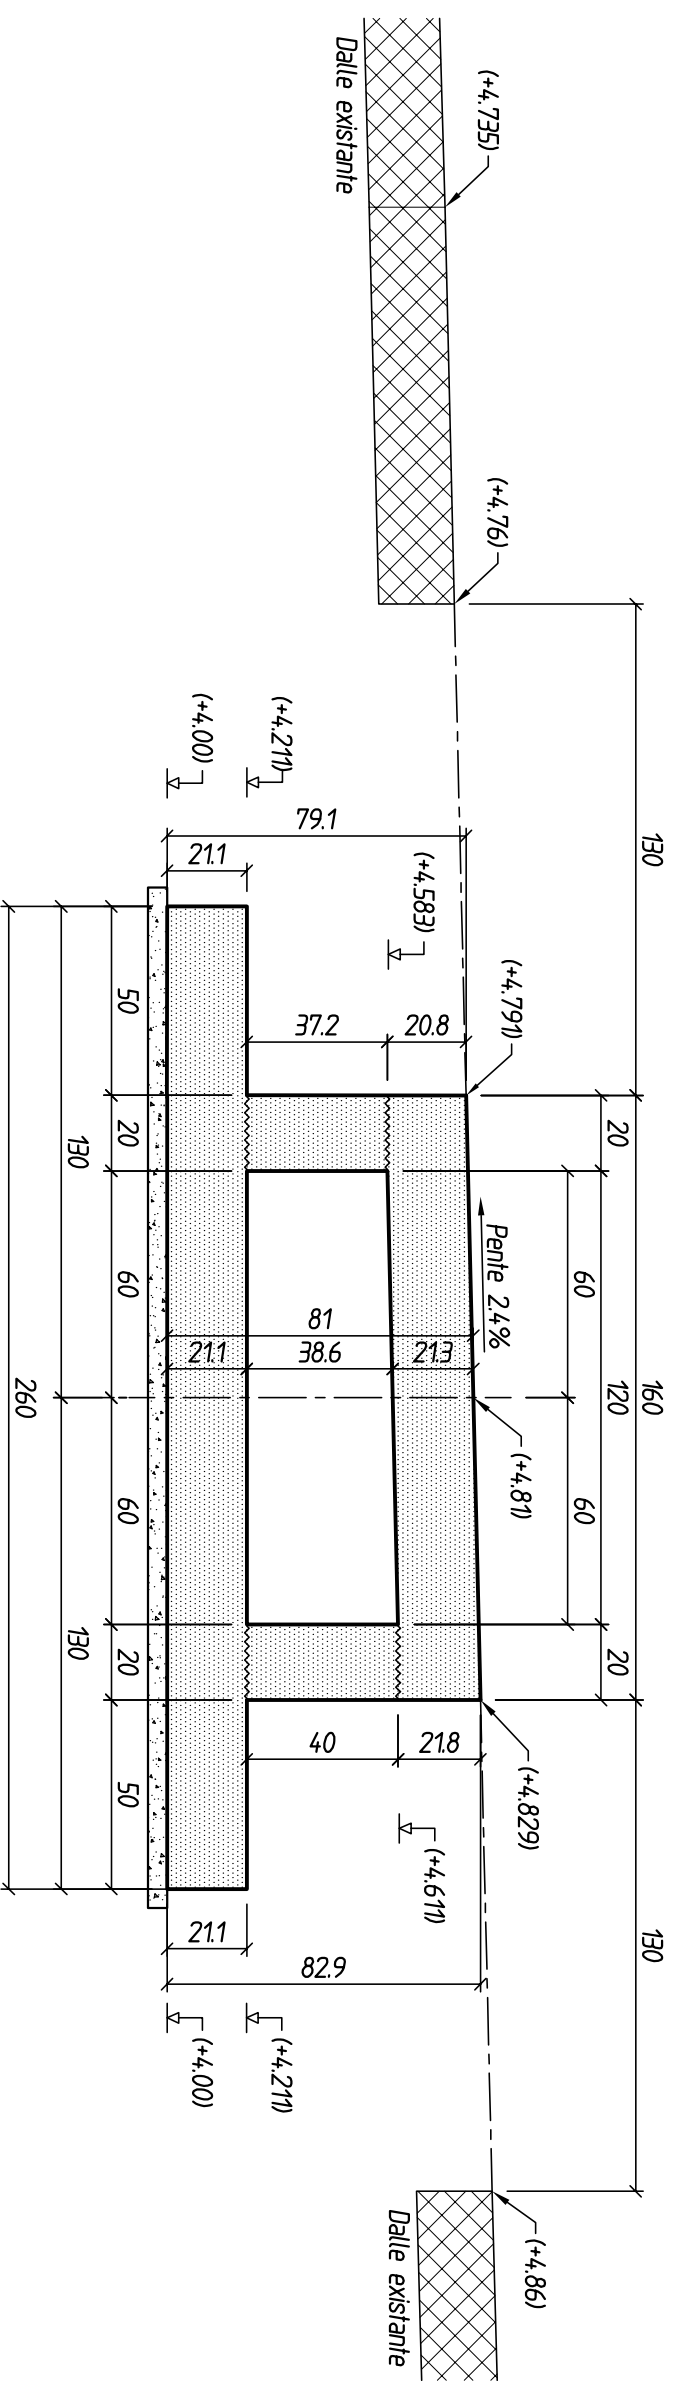


ELEVATION 3.3

(1/20)

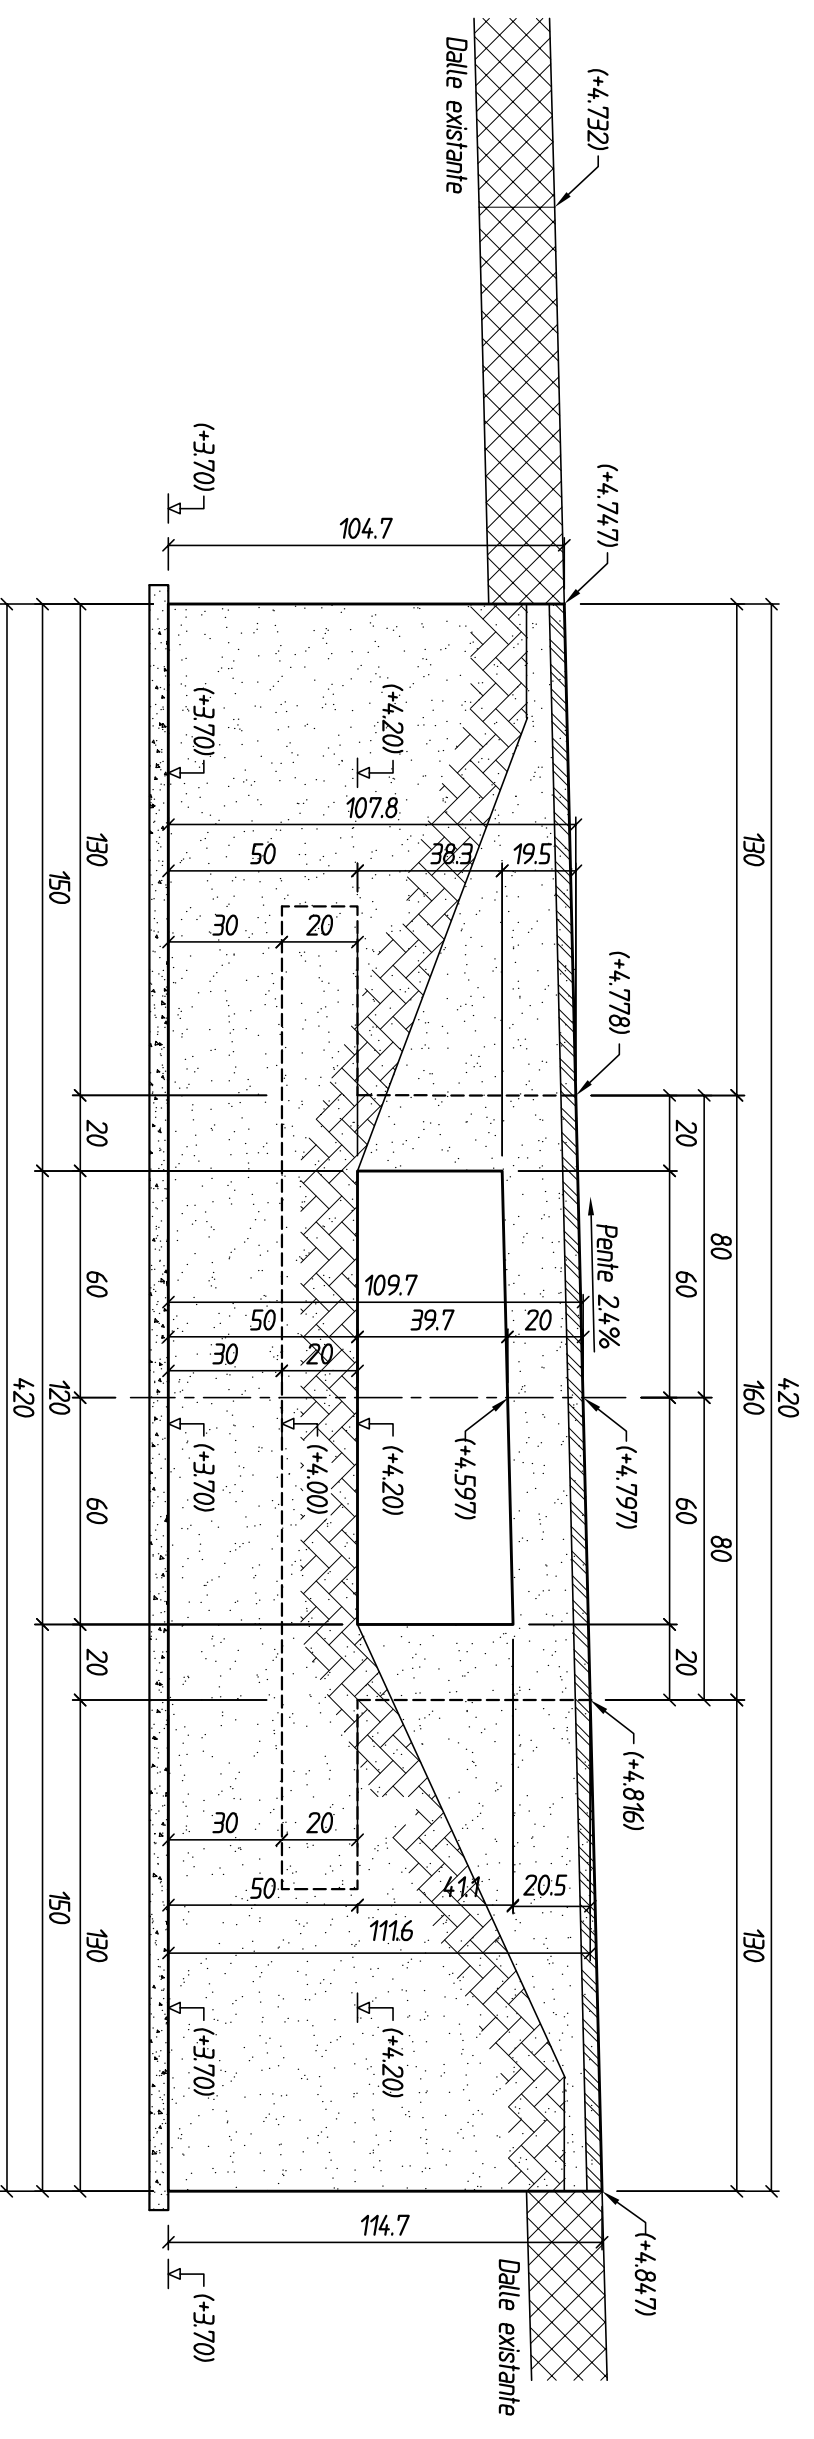


COFFRAGE OUVRAGE BATIMENT 3A

VUE EN PLAN VOILES ET RADIER
(1/20)

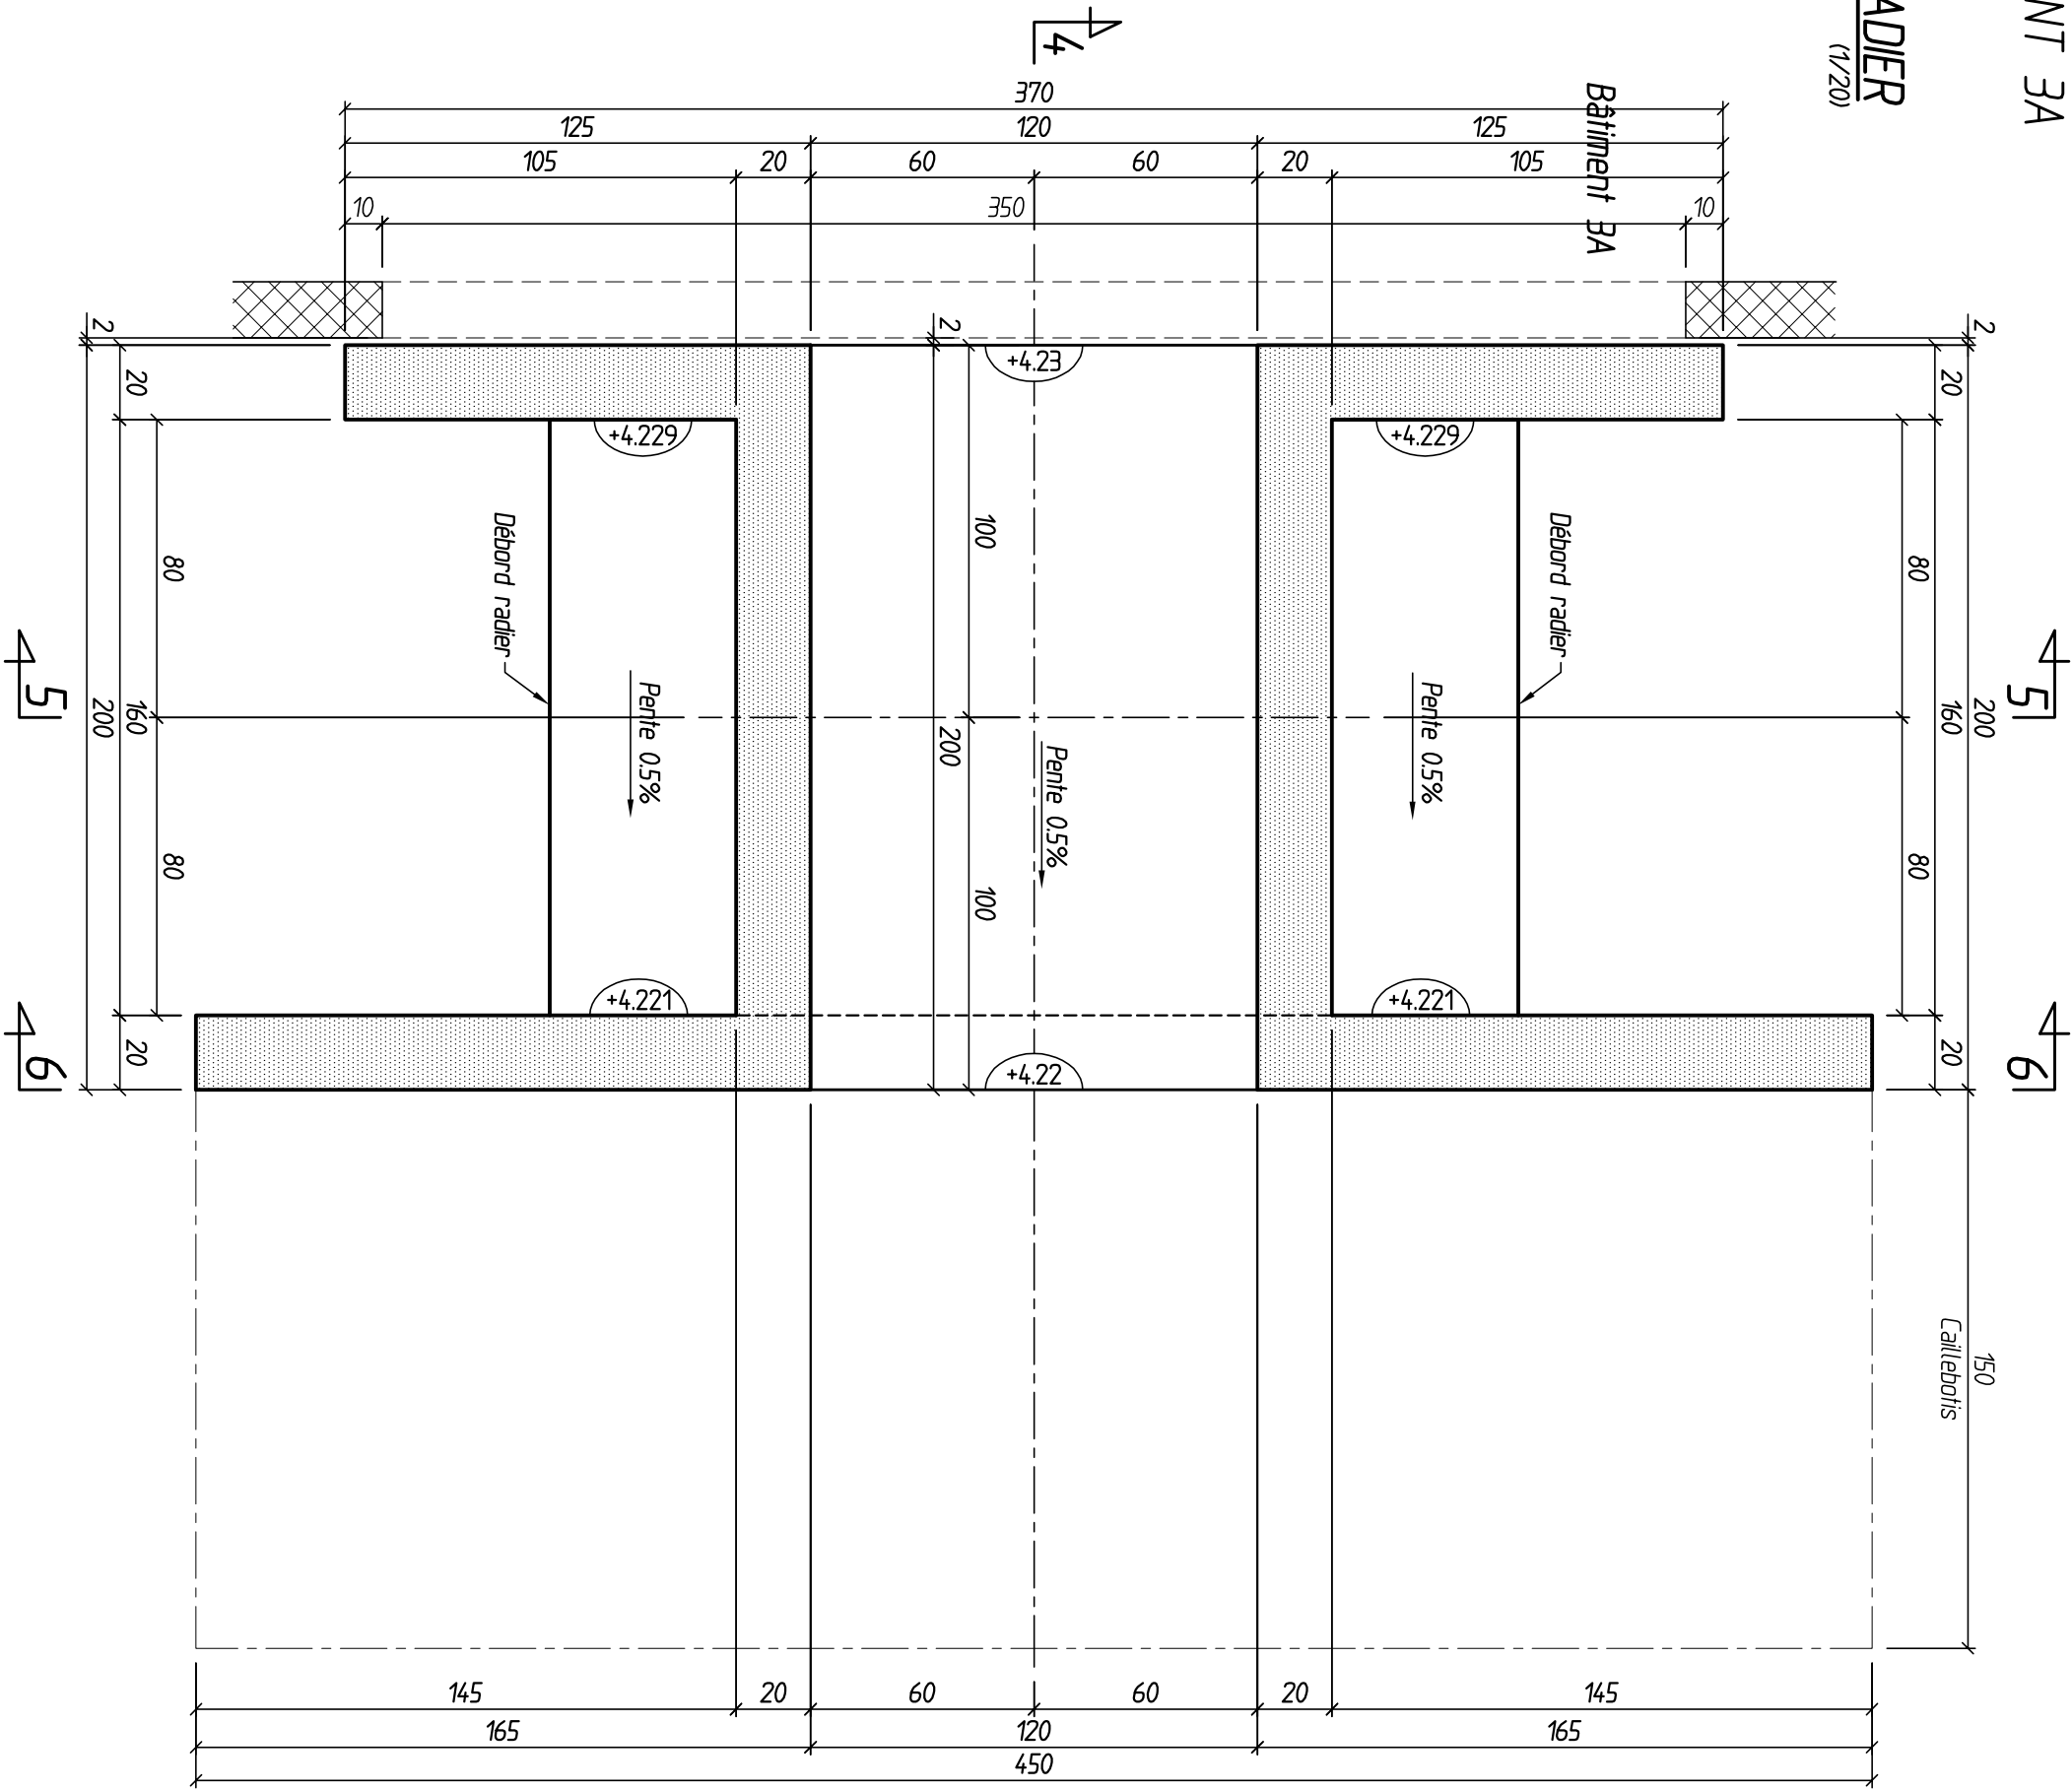


COFFRAGE OUVRAGE BATIMENT 3A

VUE EN PLAN DE LA TRAVERSE
(1/20)

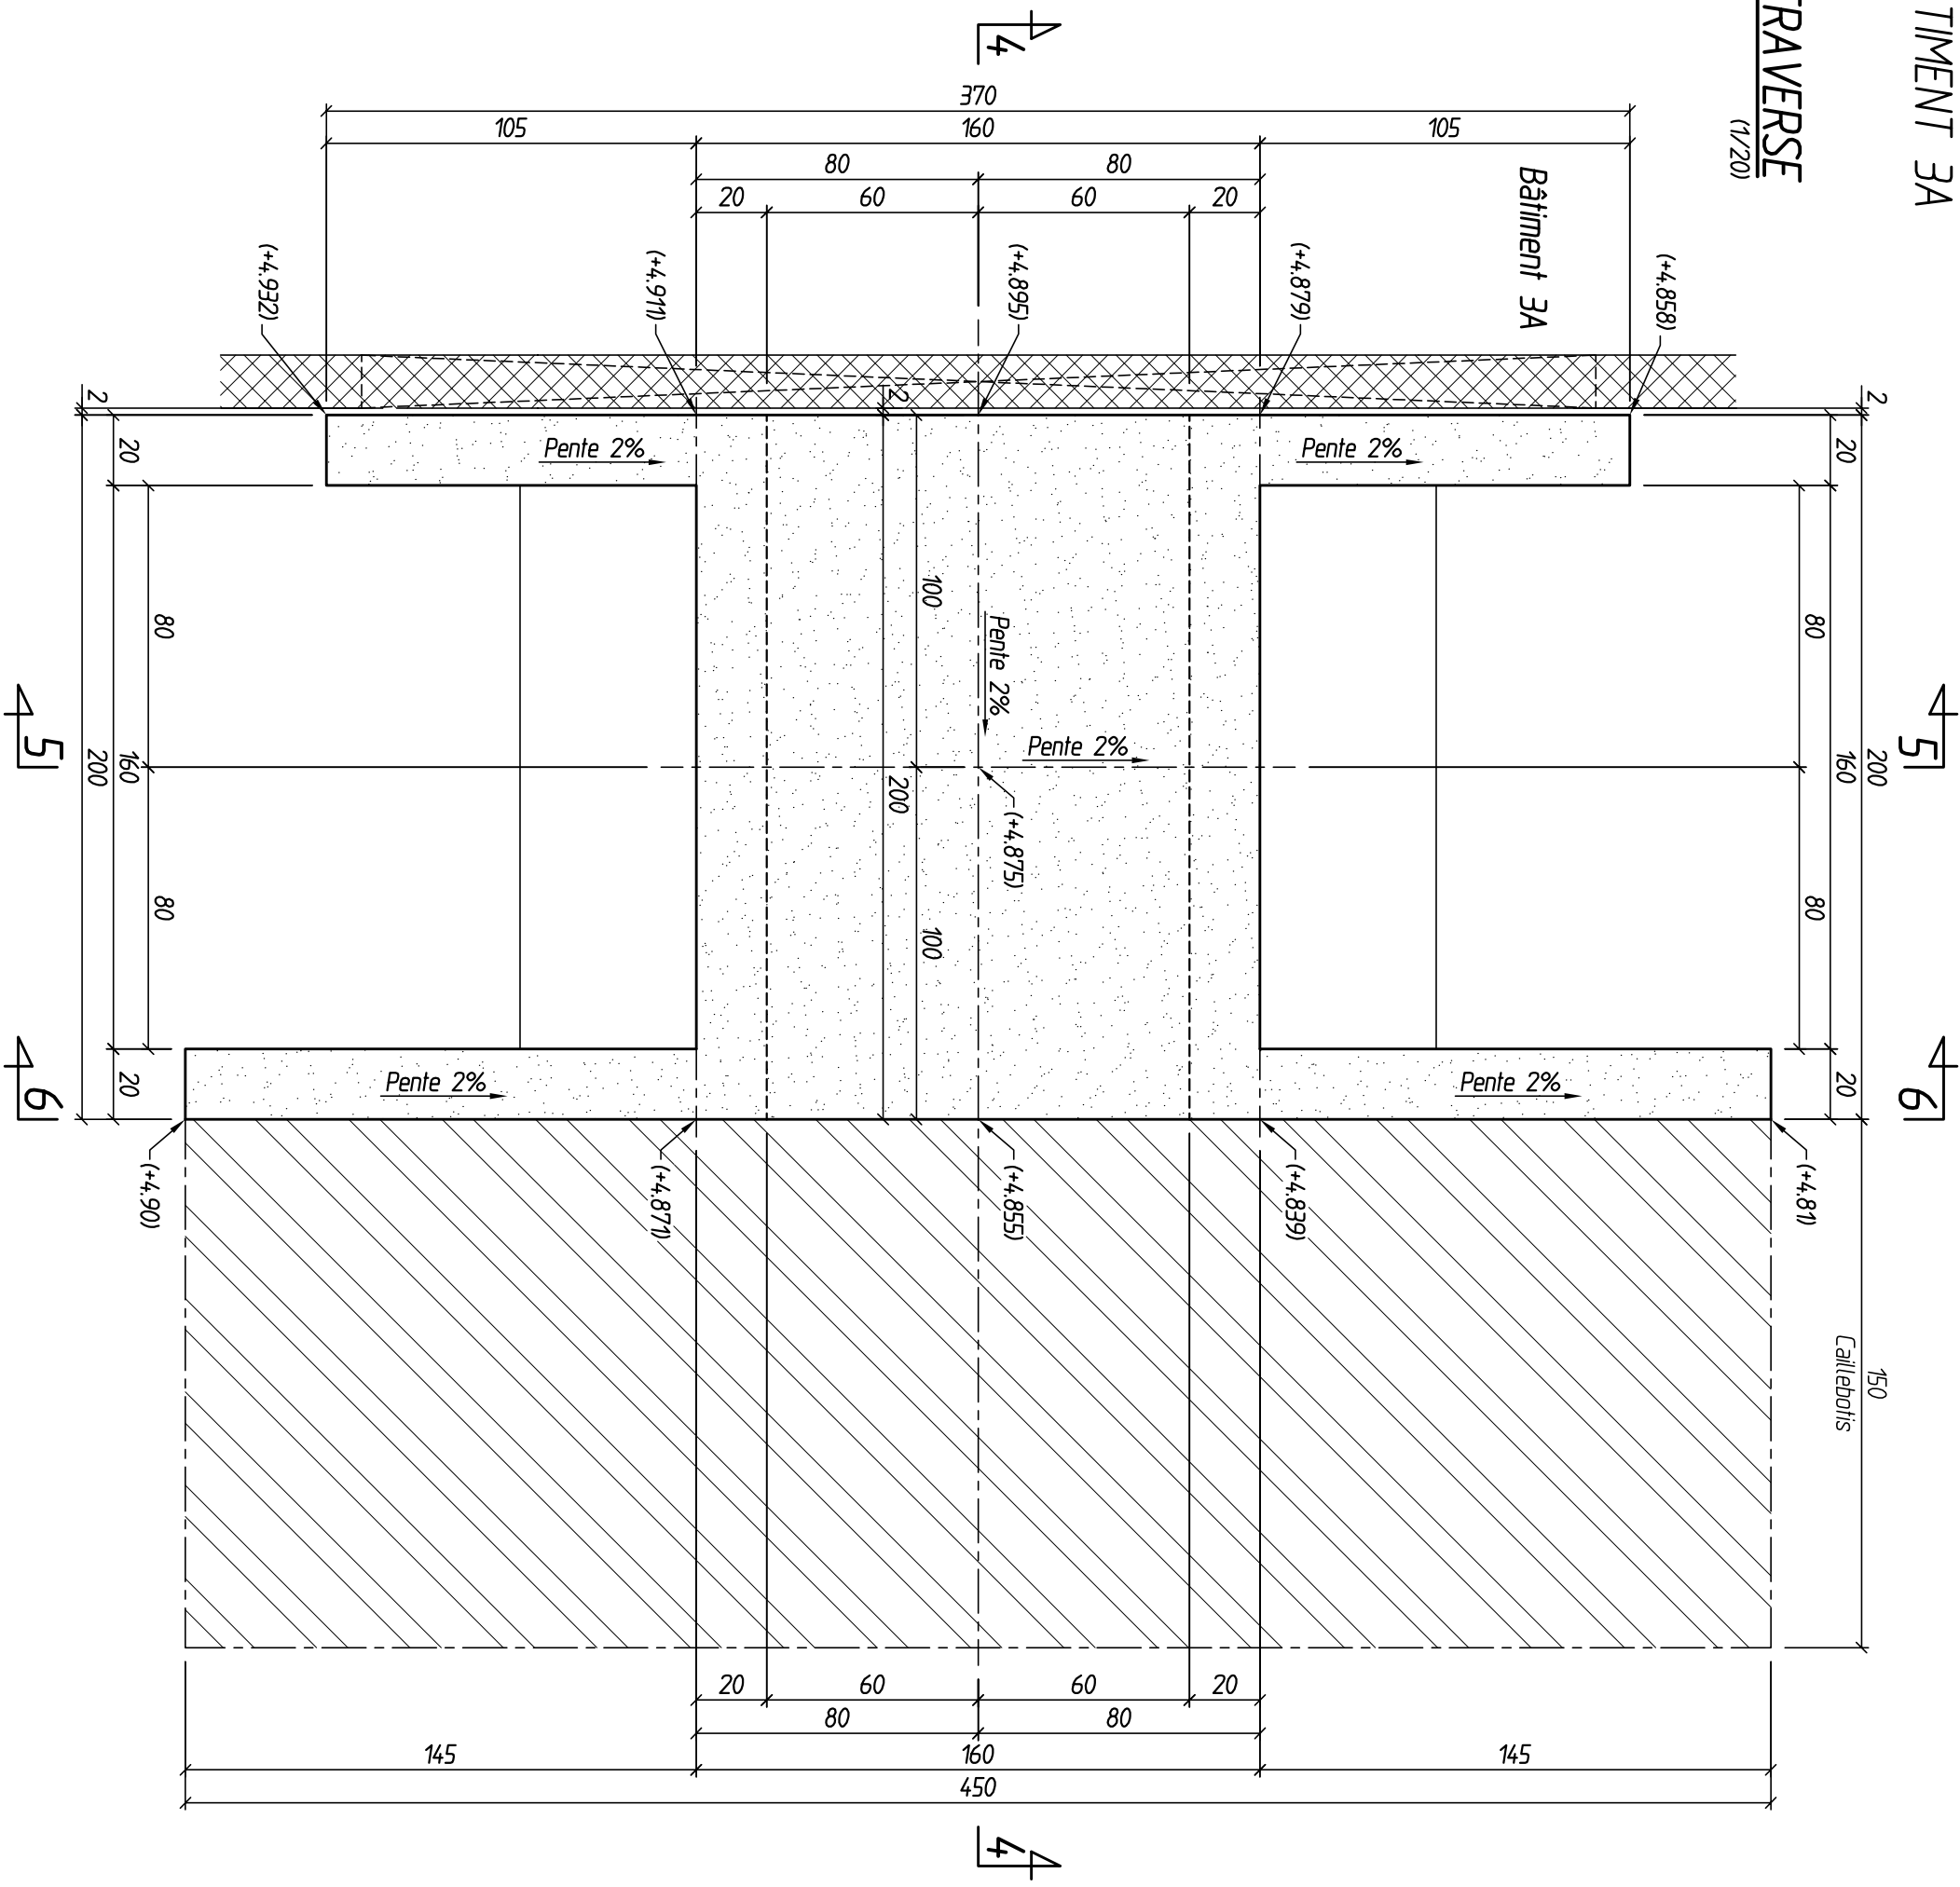

COFFRAGE OUVRAGE BATIMENT 3A

COUPE 5.5
(1/20)

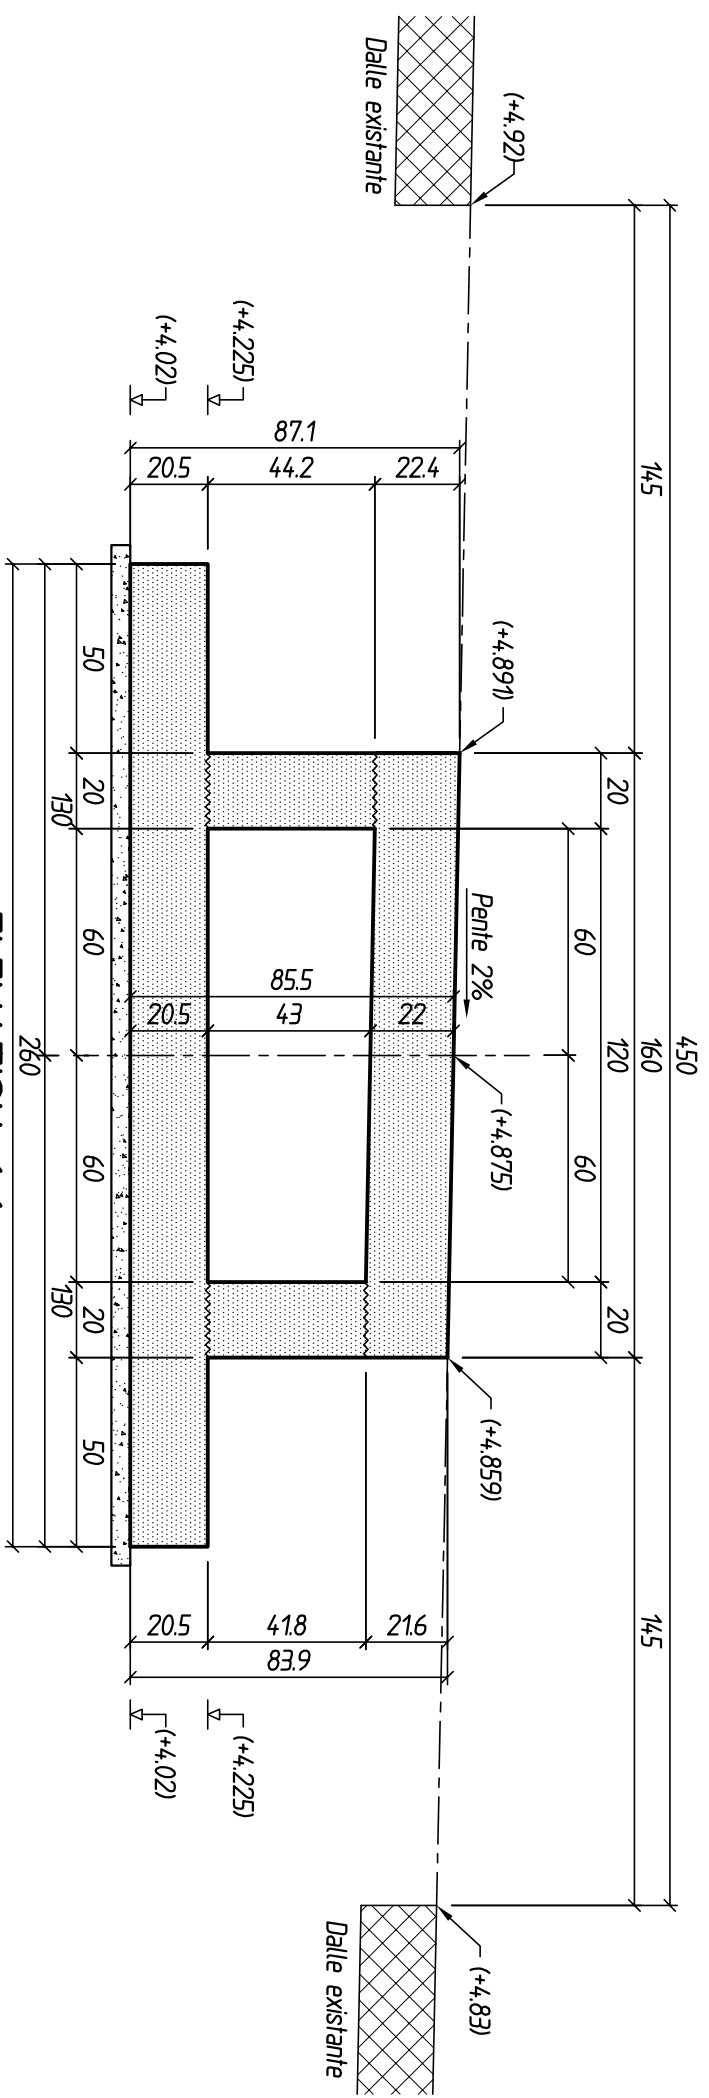

ELEVATION 6.6
(1/20)

