



RN125 - Pont du Roi

PLAN TOPOGRAPHIE

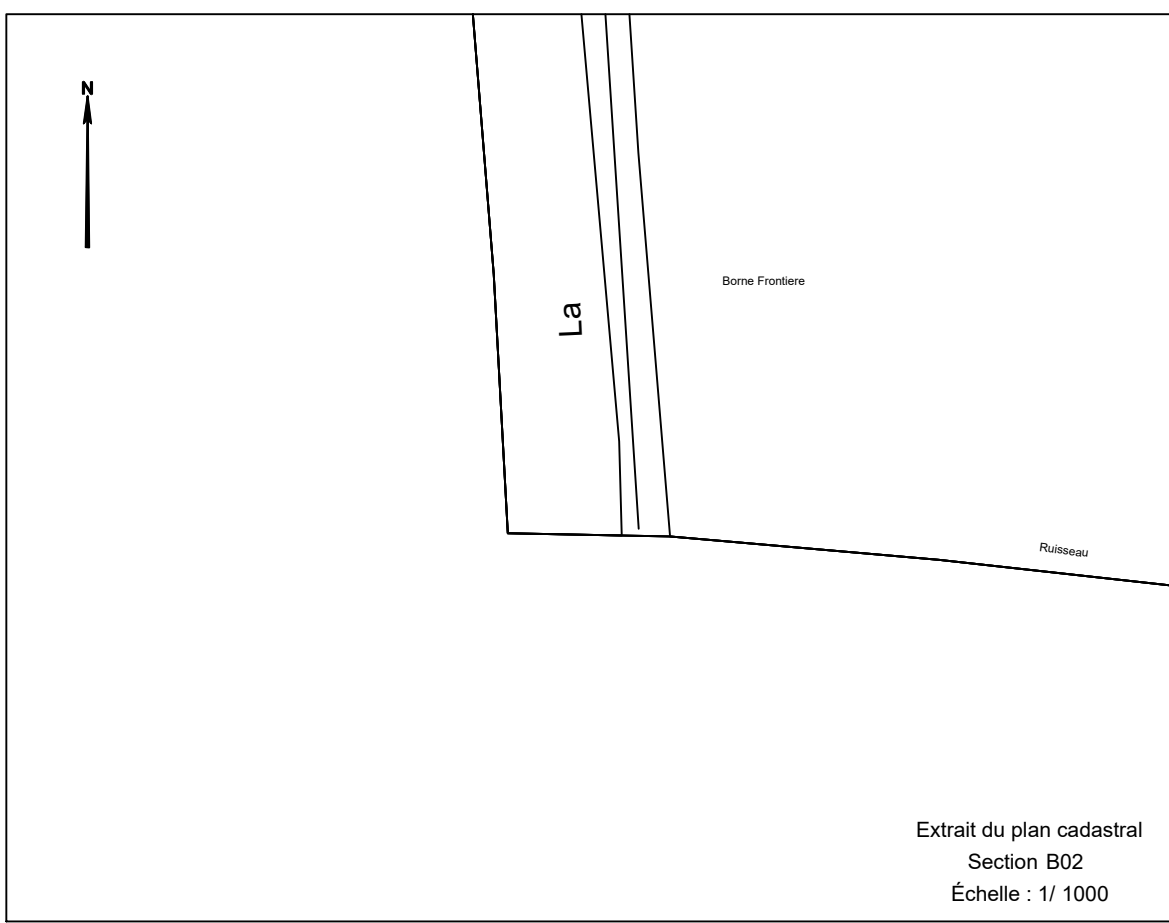

Système Coordonnées Planimétriques : RGF93 CG43		IDENTITE DU REQUERANT	
Système Coordonnées Altimétriques : NGF IGN 69		Dessiné par : TB	
DOSSIER : 240598		Coté par : AG	
Projet : 3D Modélisation, Réalisation de Plans de Réalisation de Travaux		Date du relevé : 10/07/2024	
Version : 1		Date : 07/08/2024	
Echelle : 1/100		Observations	
Fichier : 240598_PONT DU ROI_PLAN TOPO_E1 100_V2.dwg			

NOTA :
Plan cadastral non contractuel
(ces informations n'assurant pas les limites réelles définissant
la propriété, sont fournies à titre indicatif uniquement.)

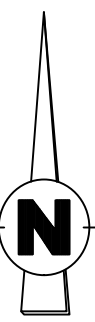

LÉGENDE	
	Plan cadastral non contractuel
	Plan Topographique
	Création en mètre
	Bordure
	Chemin
	Clôture
	Dalle
	Equipement Divers
	Escalier
	Limite chaussée
	Limite végétation
	Solle
	Trottoir
	Verrerie
	Réseau électrique
	Réseau Wi-Fi
	Courbe de niveau
	Talus
	Mur, Bâtiment
	Mur bahut
	Piliers
	Pérouse, Espace entrecroisé
	Végétation, Bois, Brûlis
	Plan d'eau (lac, réservoir...)
	Autre, Arbuste, Conifère...
	Eclairage
	Matériau urbain (banc, poubelle...)
	Puit
	Réseau (armoire, regard...)
	Sans montage escalier
	Poteau électrique
	Poteau Wi-Fi