

CROUS DE MONT-SAINT-AIGNAN // 76



REHABILITATION DU BÂTIMENT ADMINISTRATIF LE PANORAMA

DOSSIER PRO-DCE

CARNET DE DEMOLITION

A Rouen
Le 05 février 2026


MAITRISE D'OUVRAGE	CROUS NORMANDIE Cité Panorama – Boulevard André Siegfried 76130 Mont-Saint-Aignan	
ARCHITECTE MANDATAIRE	FACTUM SCENARI 44, place de la Haute-Vieille-Tour - 76000 Rouen contact@factum-architecture.fr	
ECONOMISTE BET FLUIDES TCE – VRD - DEVELOPPEMENT DURABLE	ACUITE DURABLE 5, rue de la Poterne – 76000 Rouen agence@acuite-durable.fr	
SPS	BTP CONSULTANTS 1690 rue Aristide Briand – 76650 Petit Couronne harold.cote@btp-consultants.fr	
CONTROLEUR TECHNIQUE	BTP CONSULTANTS 1690 rue Aristide Briand - 76650 Petit Couronne hugo.legrand@btp-consultants.fr	



LEGENDE

- Evier
- Lavabo
- WC
- Radiateur
- Poutre
- Escalier
- Porte simple
- Porte double
- Embrasure
- Toiture
- Différence de plafond
- Interrupteur
- Prise électrique
- 2.10 Hauteur sous poutre
- 2.99 Hauteur sous plafond
- 118.70 Altitude au sol
- 1.01- Cotation
- mur placo
- mur béton
- Gaine électrique

Nivellement rattaché au système NGF IGN 69 (GPS)

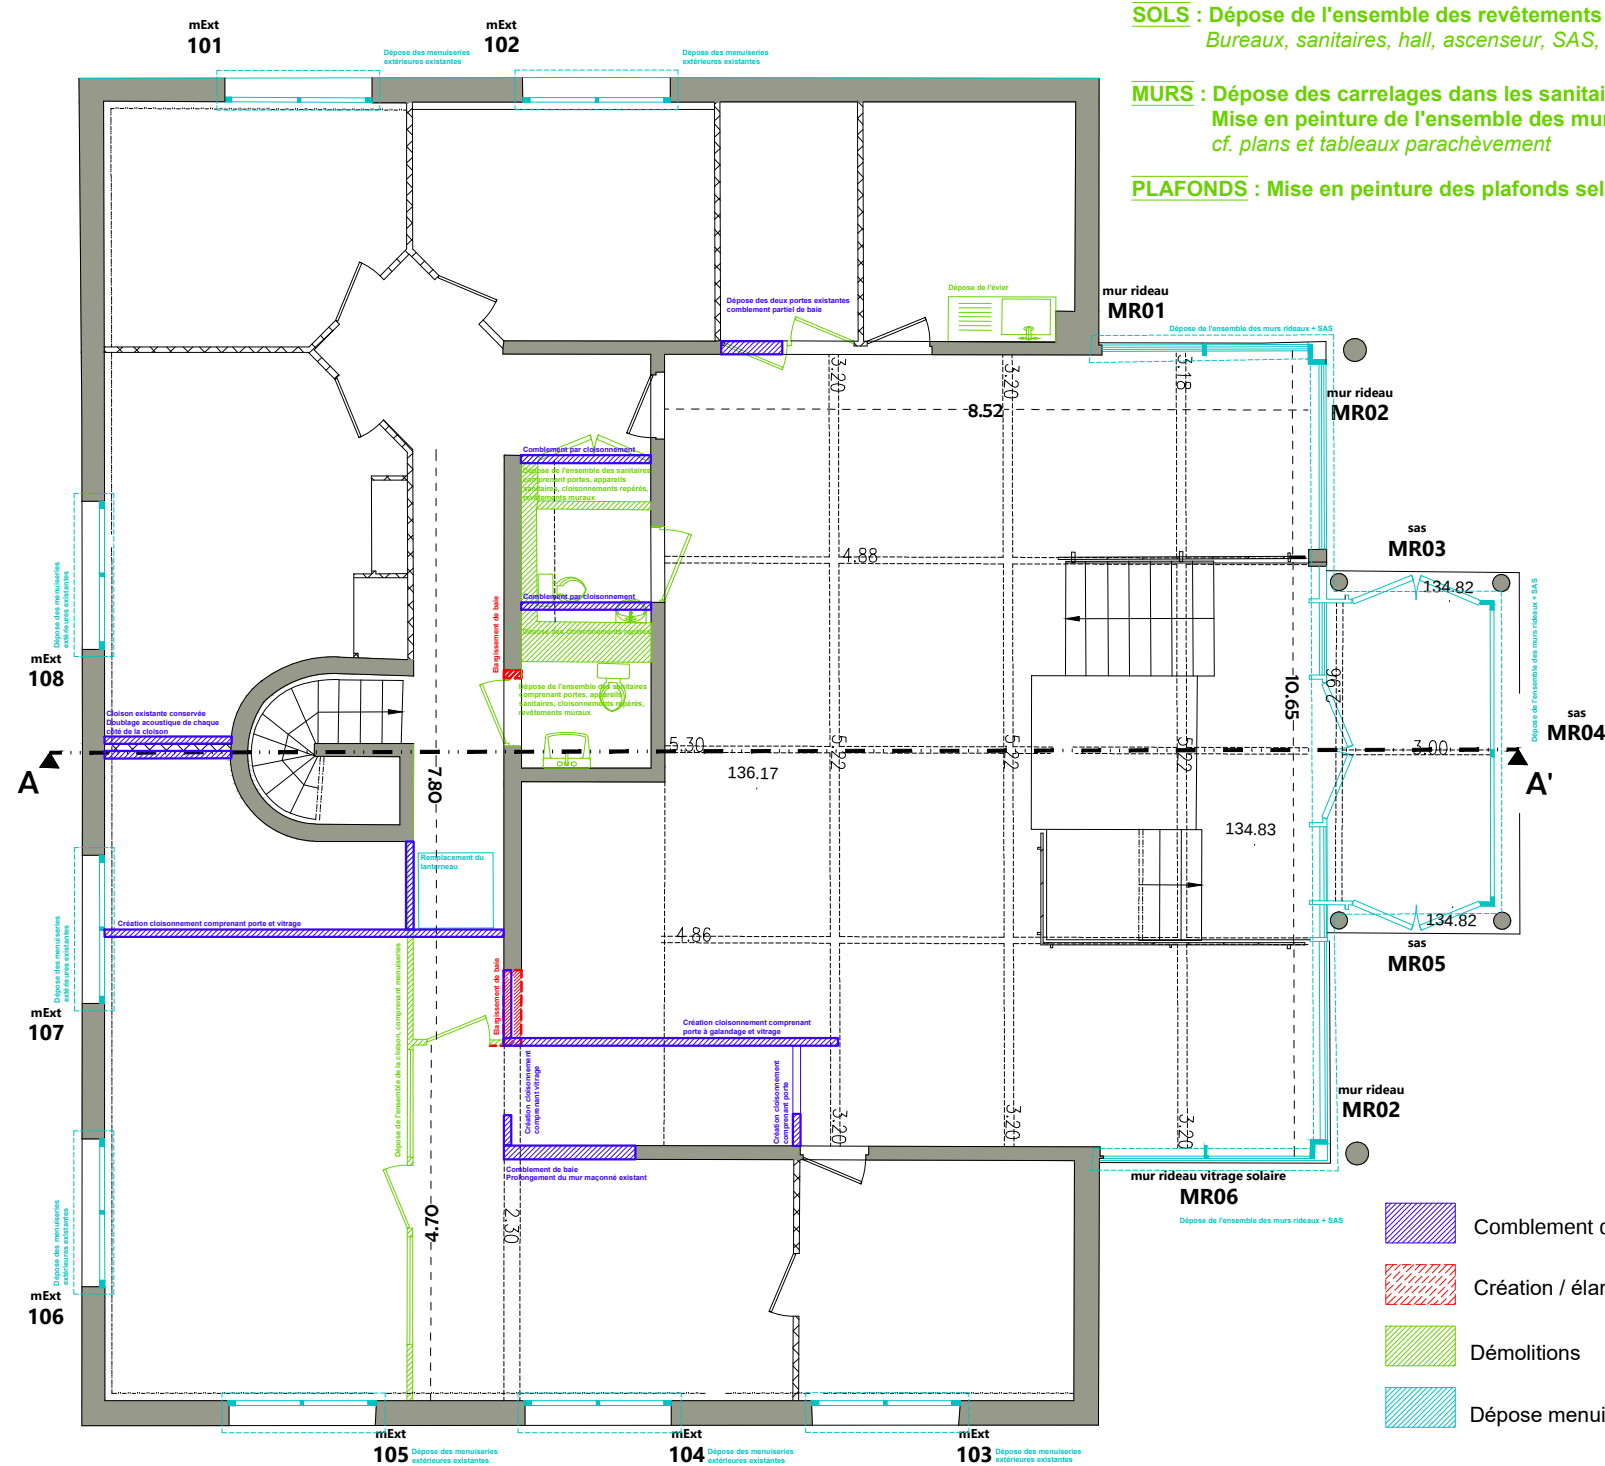

SOLS : Dépose de l'ensemble des revêtements existants
Bureaux, sanitaires, hall, ascenseur, SAS, ... cf. plans et tableaux parachèvement

MURS : Dépose des carrelages dans les sanitaires, pose selon plans et tableaux parachèvement
Mise en peinture de l'ensemble des murs
cf. plans et tableaux parachèvement

PLAFONDS : Mise en peinture des plafonds selon plans et tableaux parachèvement

Boulevard André Siegfried


- Comblement de baies
- Création / élargissement de baies
- Démolitions
- Dépose menuiseries extérieures




LEGENDE


- Radiateur
- Poutre
- Escalier
- Porte simple
- Porte double
- Embrasure
- Toiture
- Différence de plafond
- Interrupteur
- Prise électrique
- 2.10 Hauteur sous poutre
- Hauteur sous plafond
- Hauteur sous faux plafond
- 118.70 Altitude au sol
- 1.01- Cotation
- mur placo
- mur béton
- Gaine électrique


Nivellement rattaché au système NGF IGN 69 (GPS)

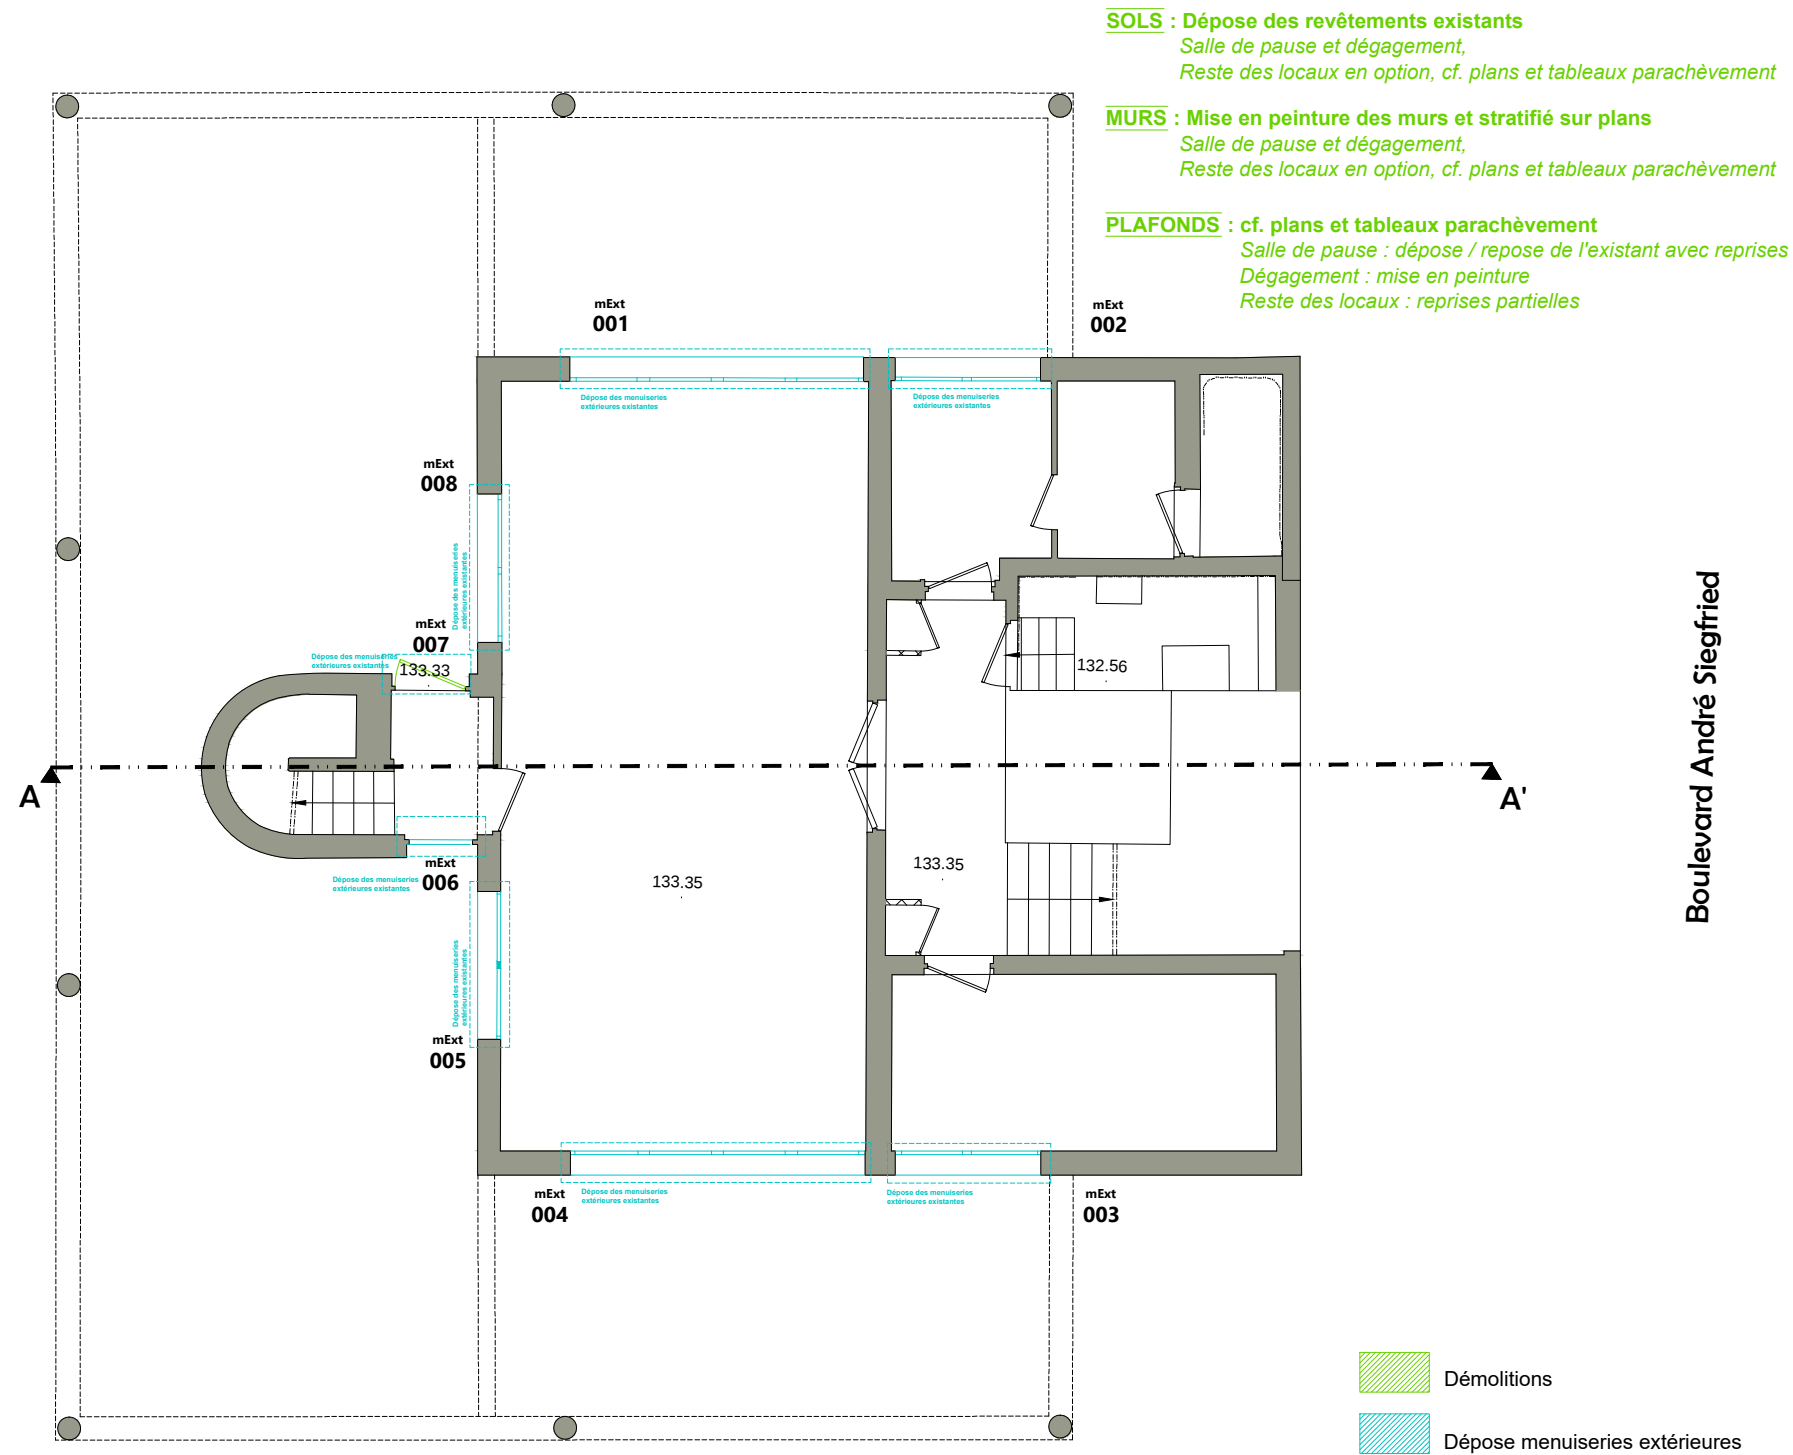


- Démolitions
- Dépose menuiseries extérieures

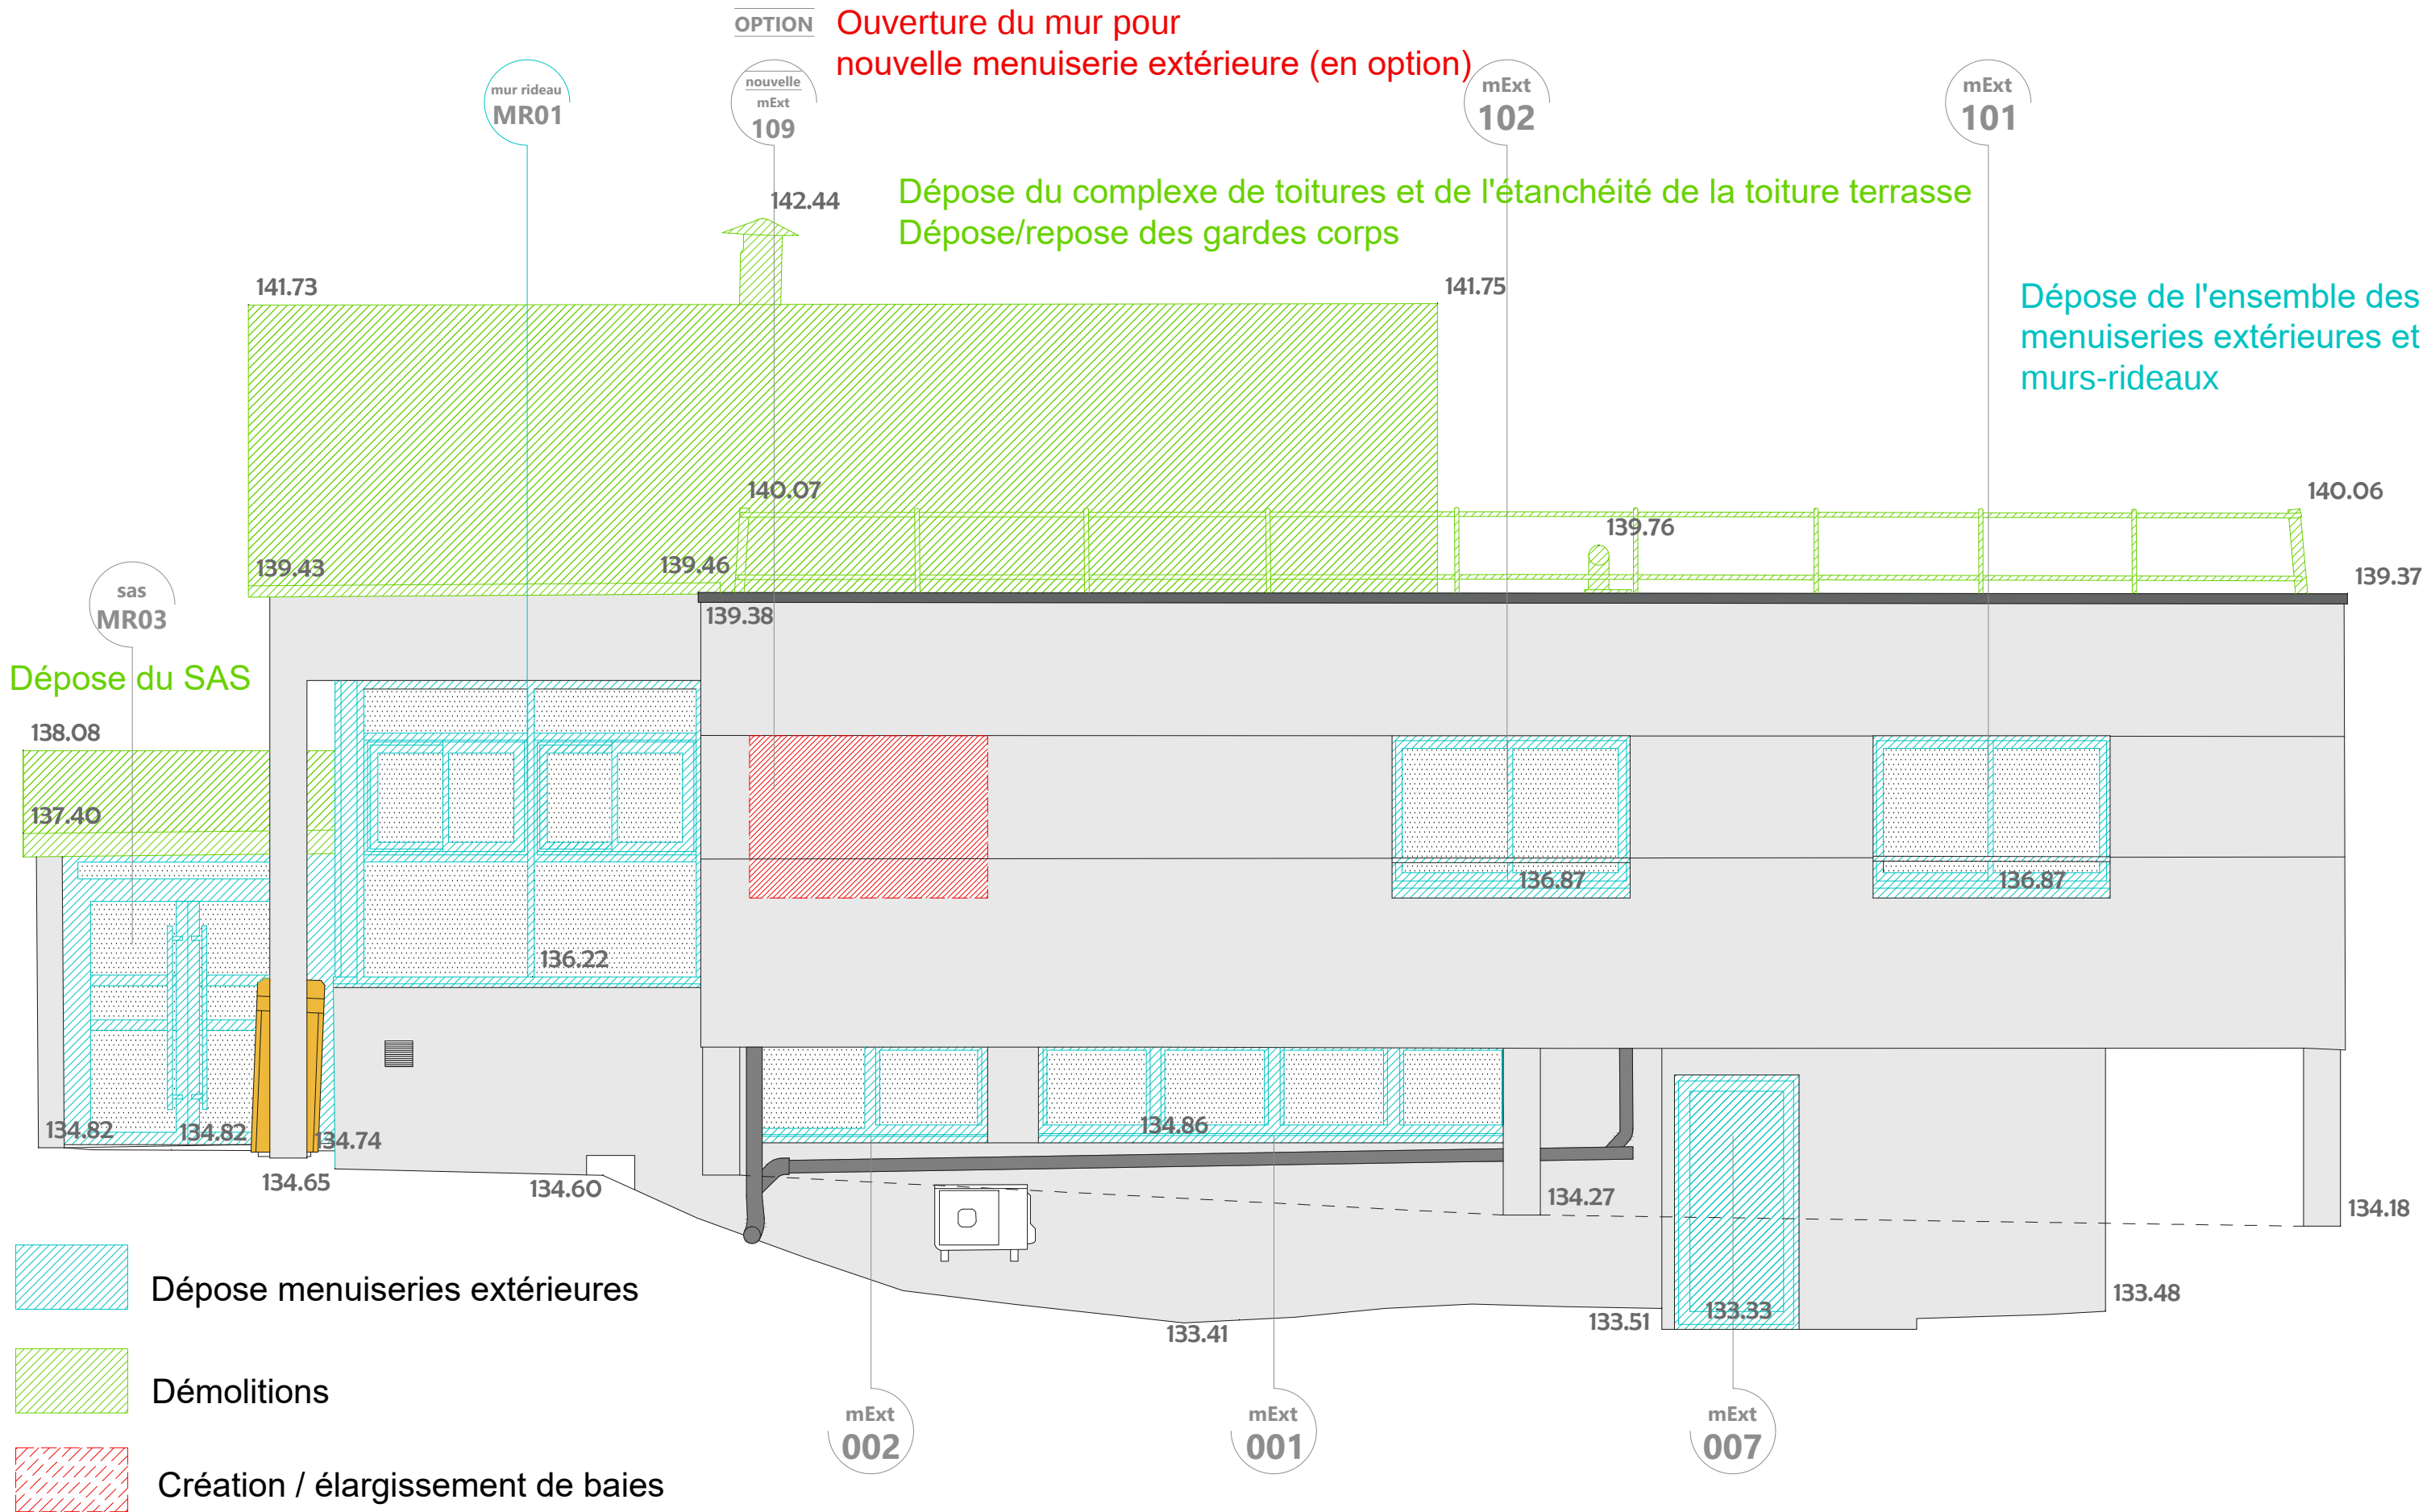

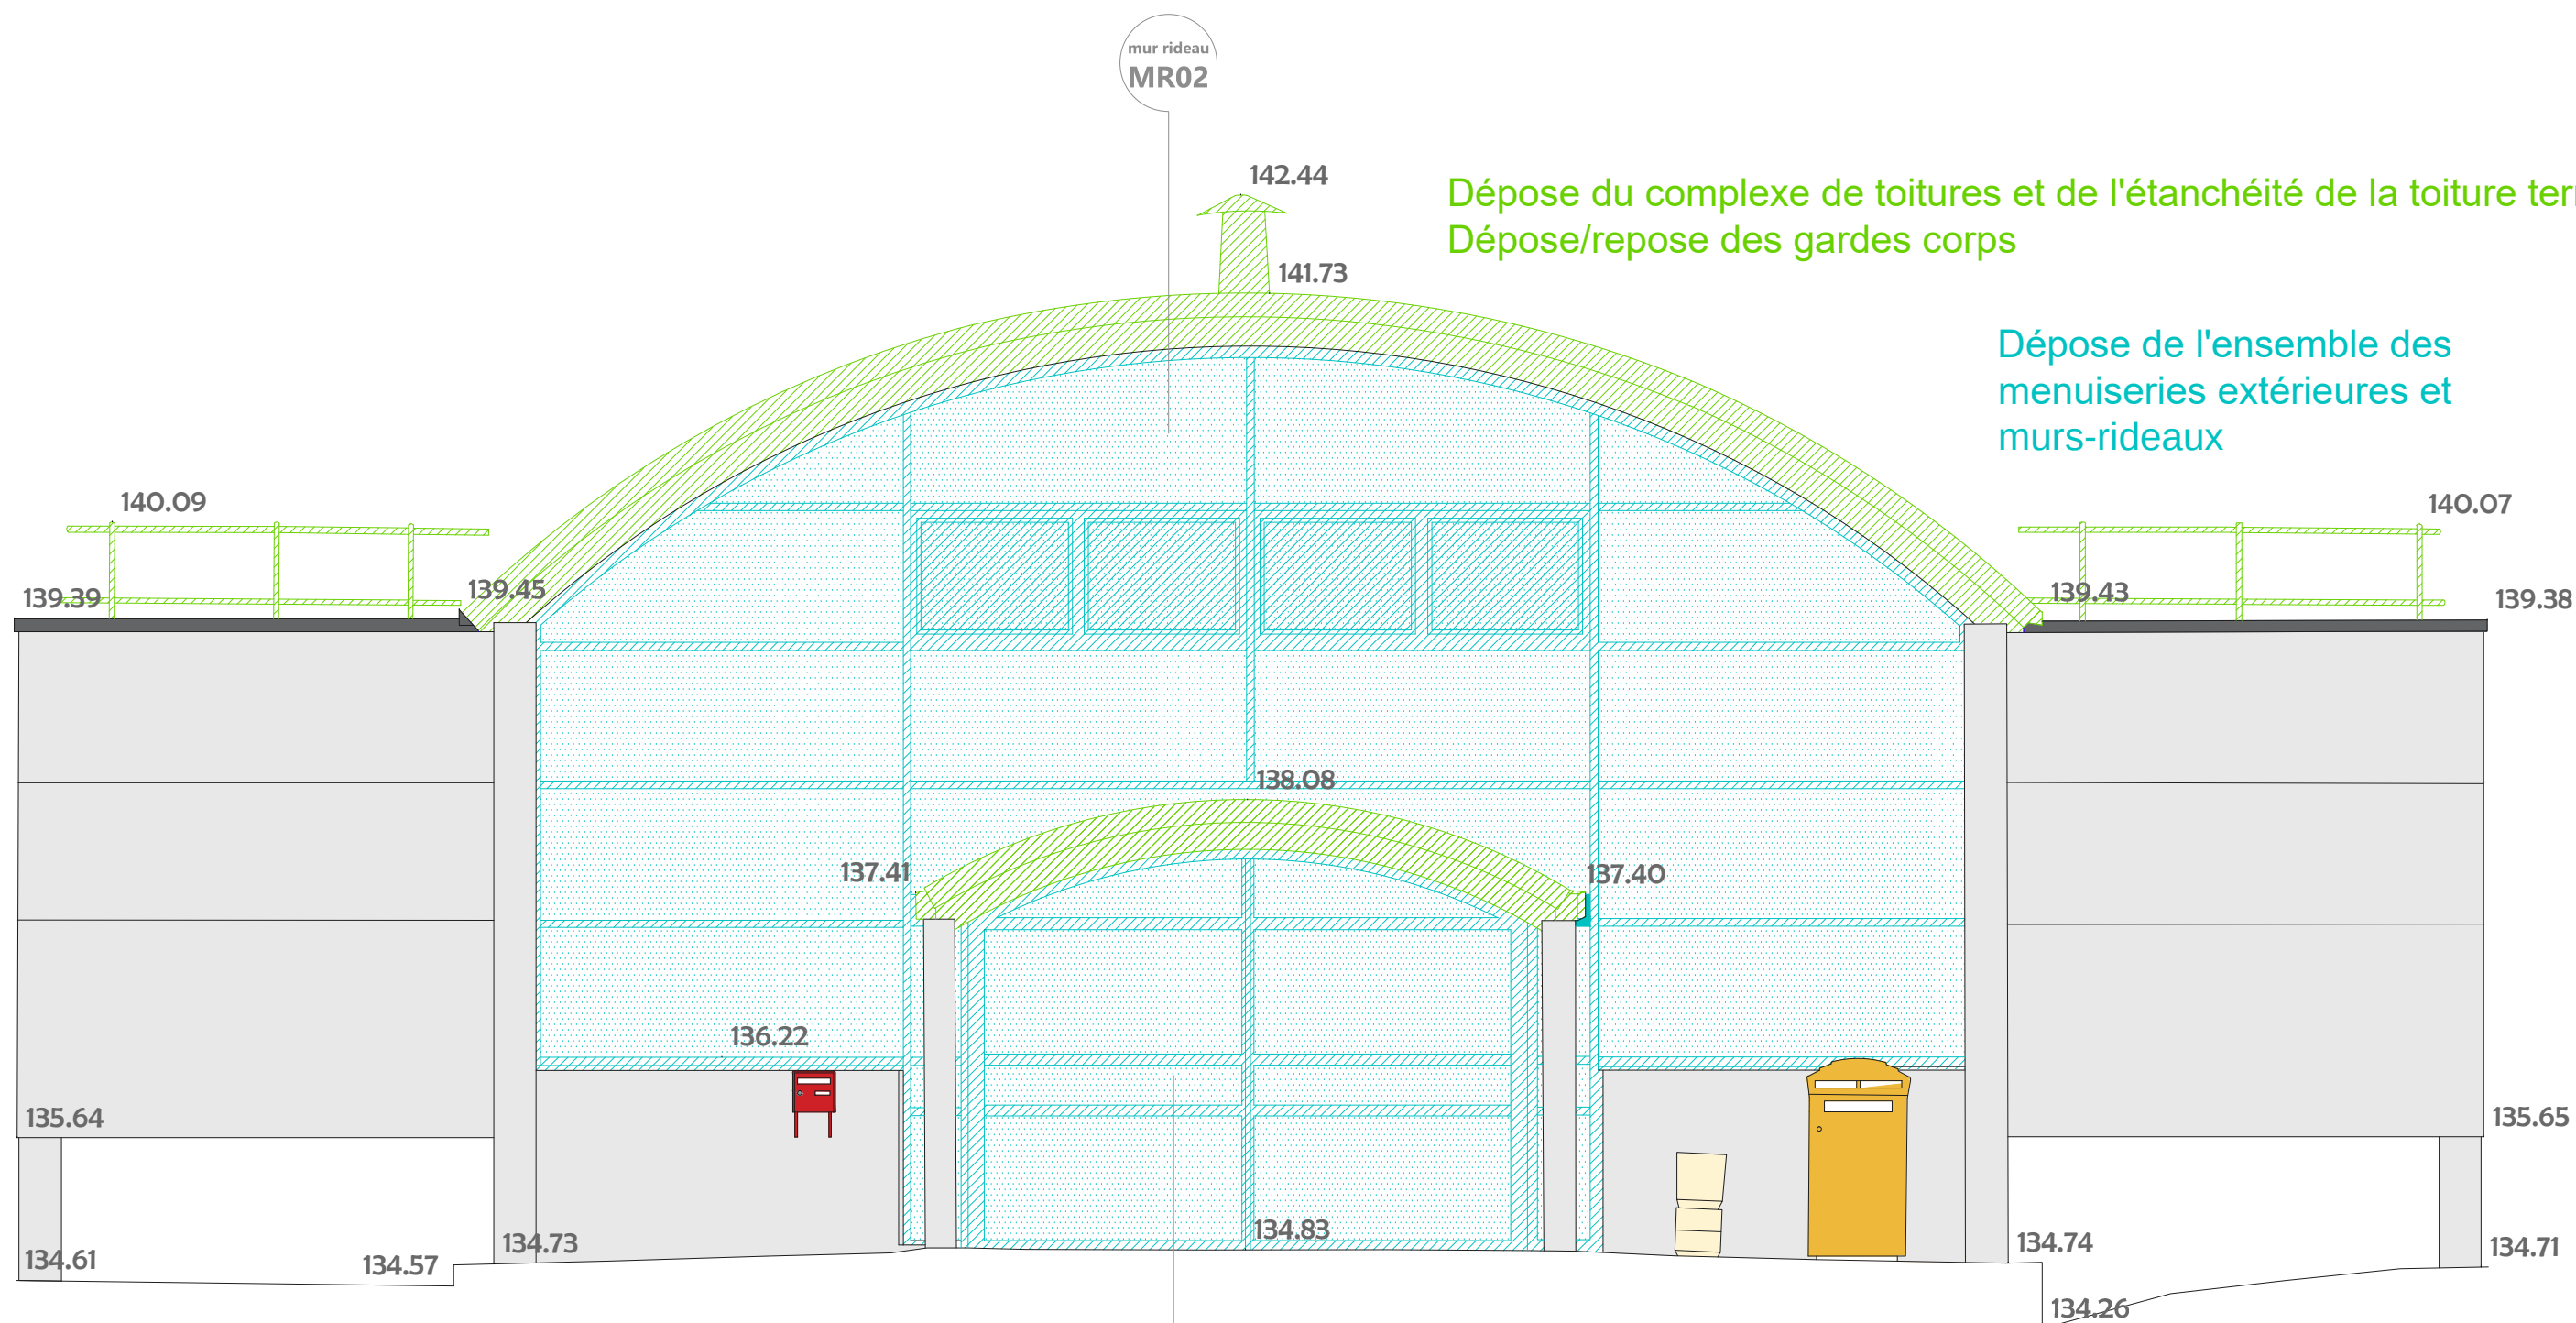


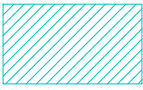-  Dépose menuiseries extérieures
-  Démolitions

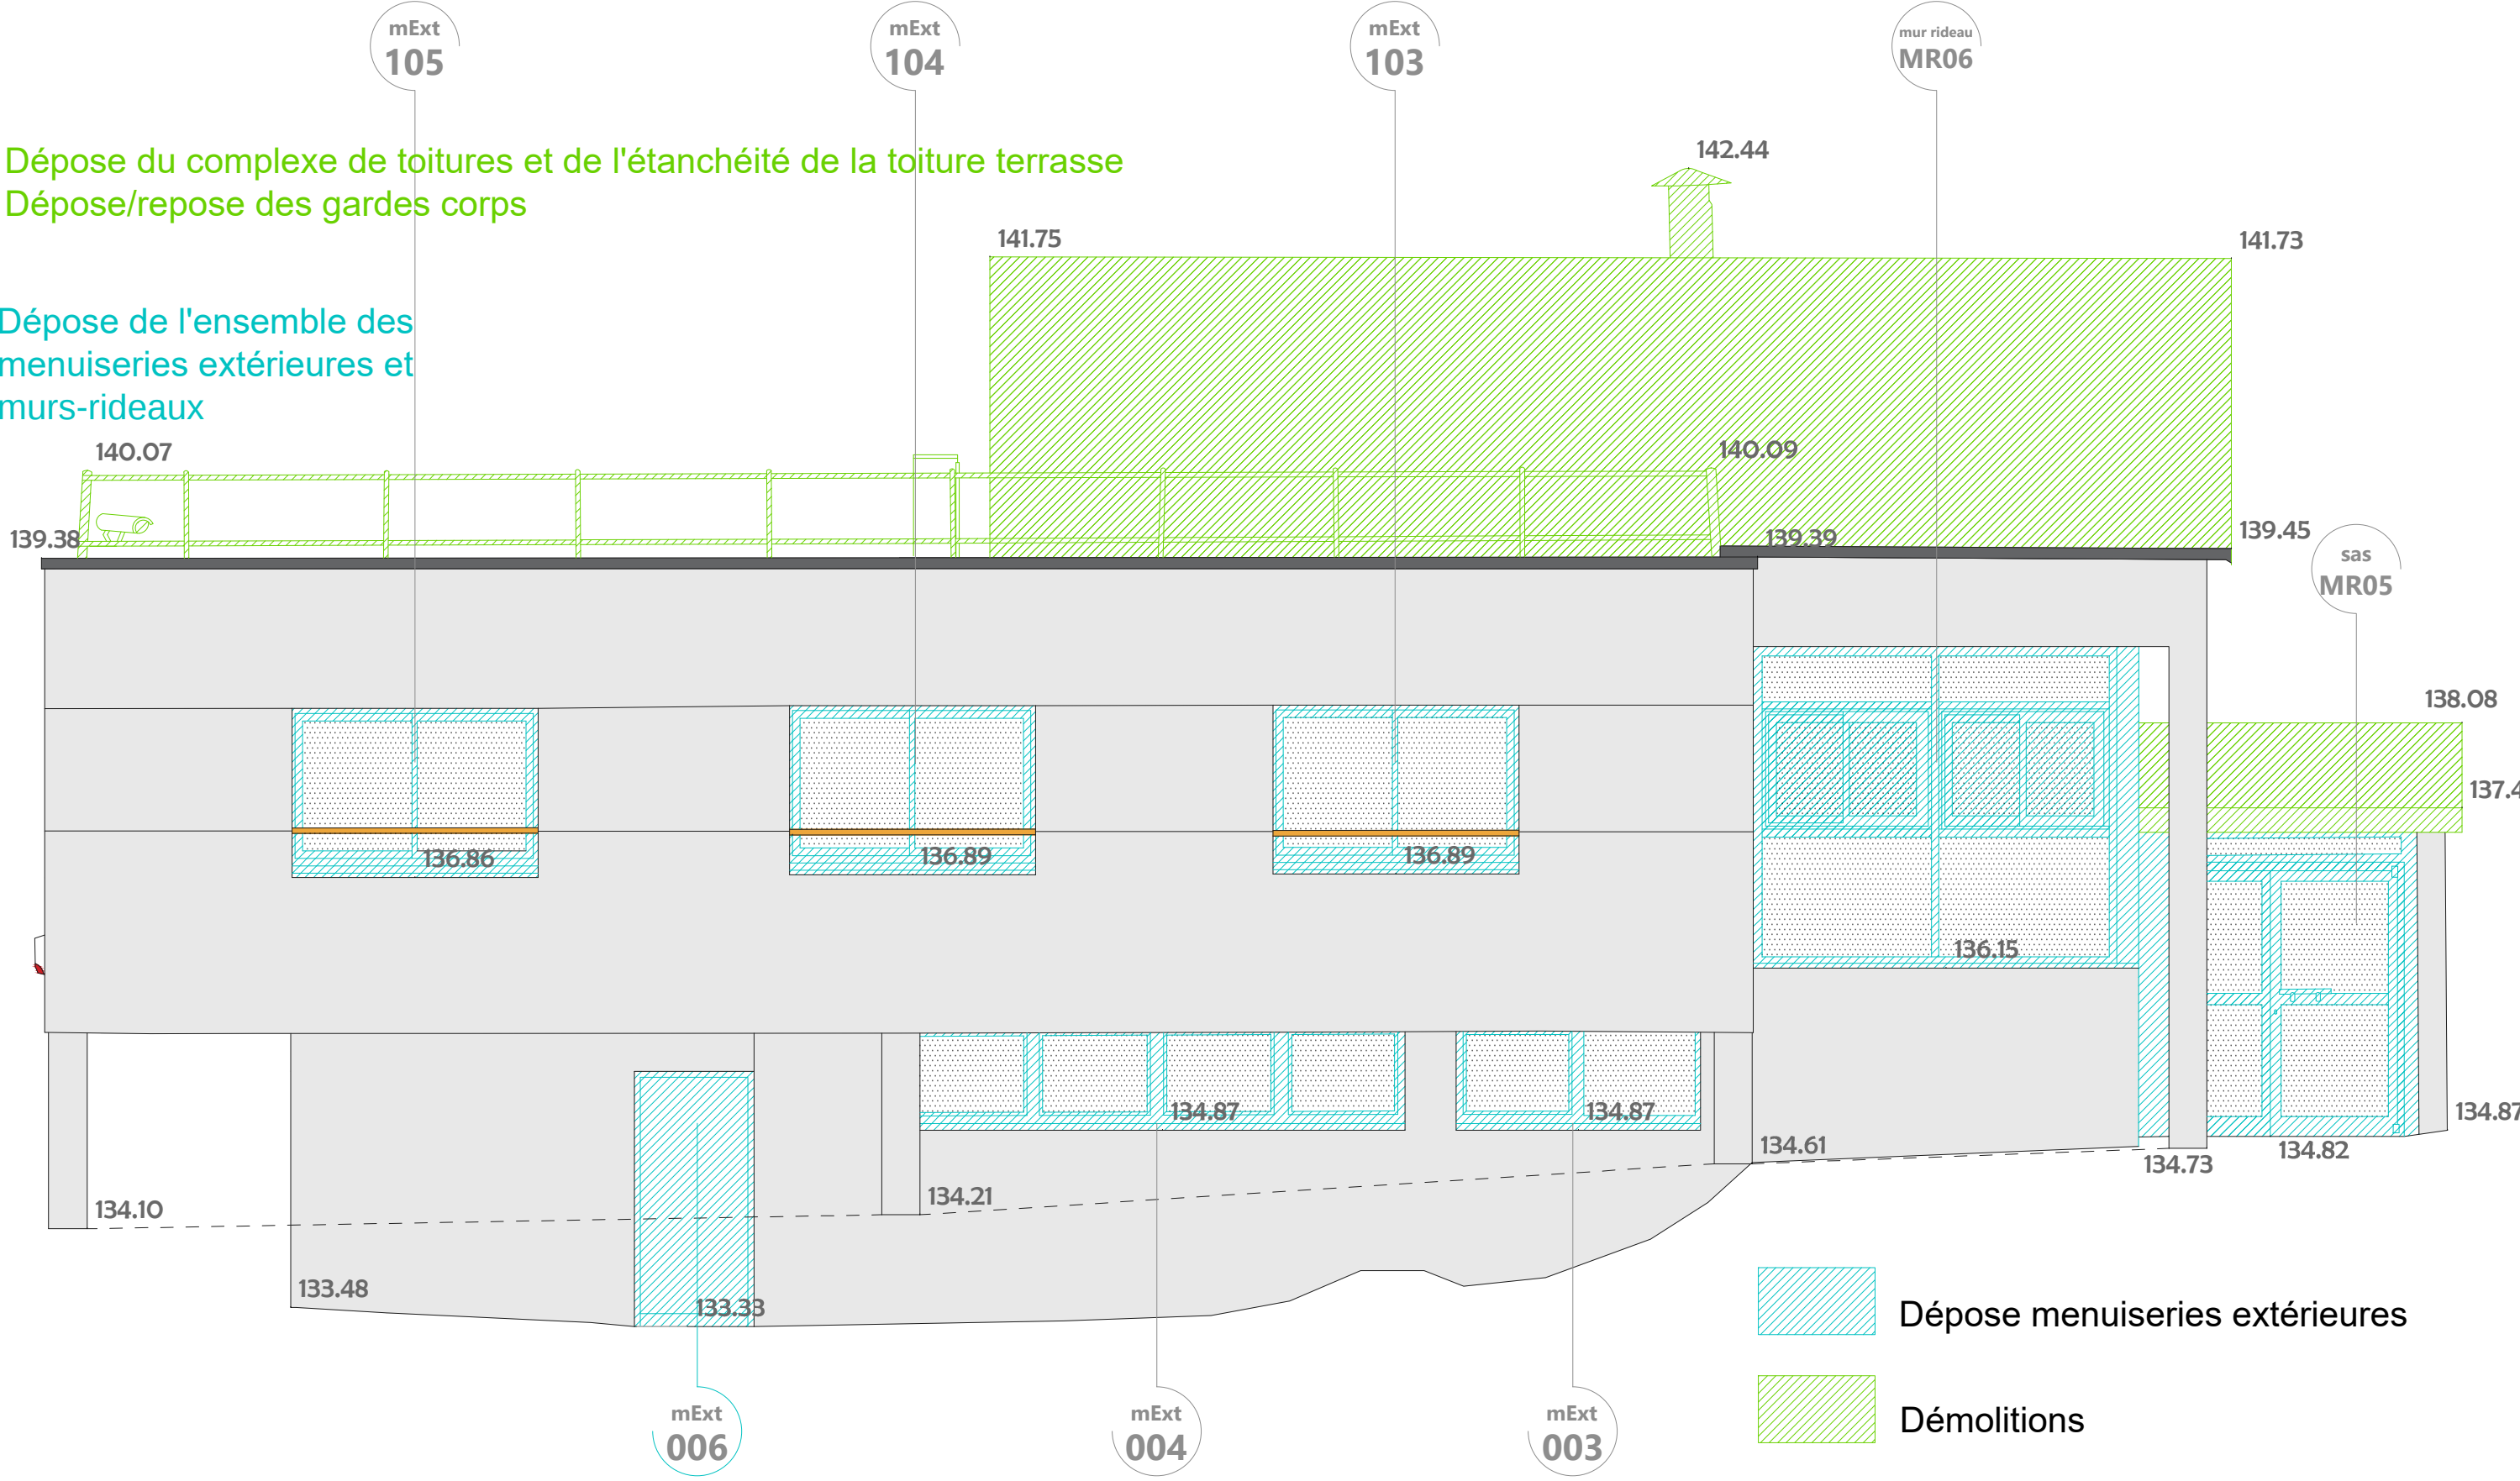

Dépose du complexe de toitures et de l'étanchéité de la toiture terrasse
Dépose/repose des gardes corps

Dépose de l'ensemble des menuiseries extérieures et murs-rideaux

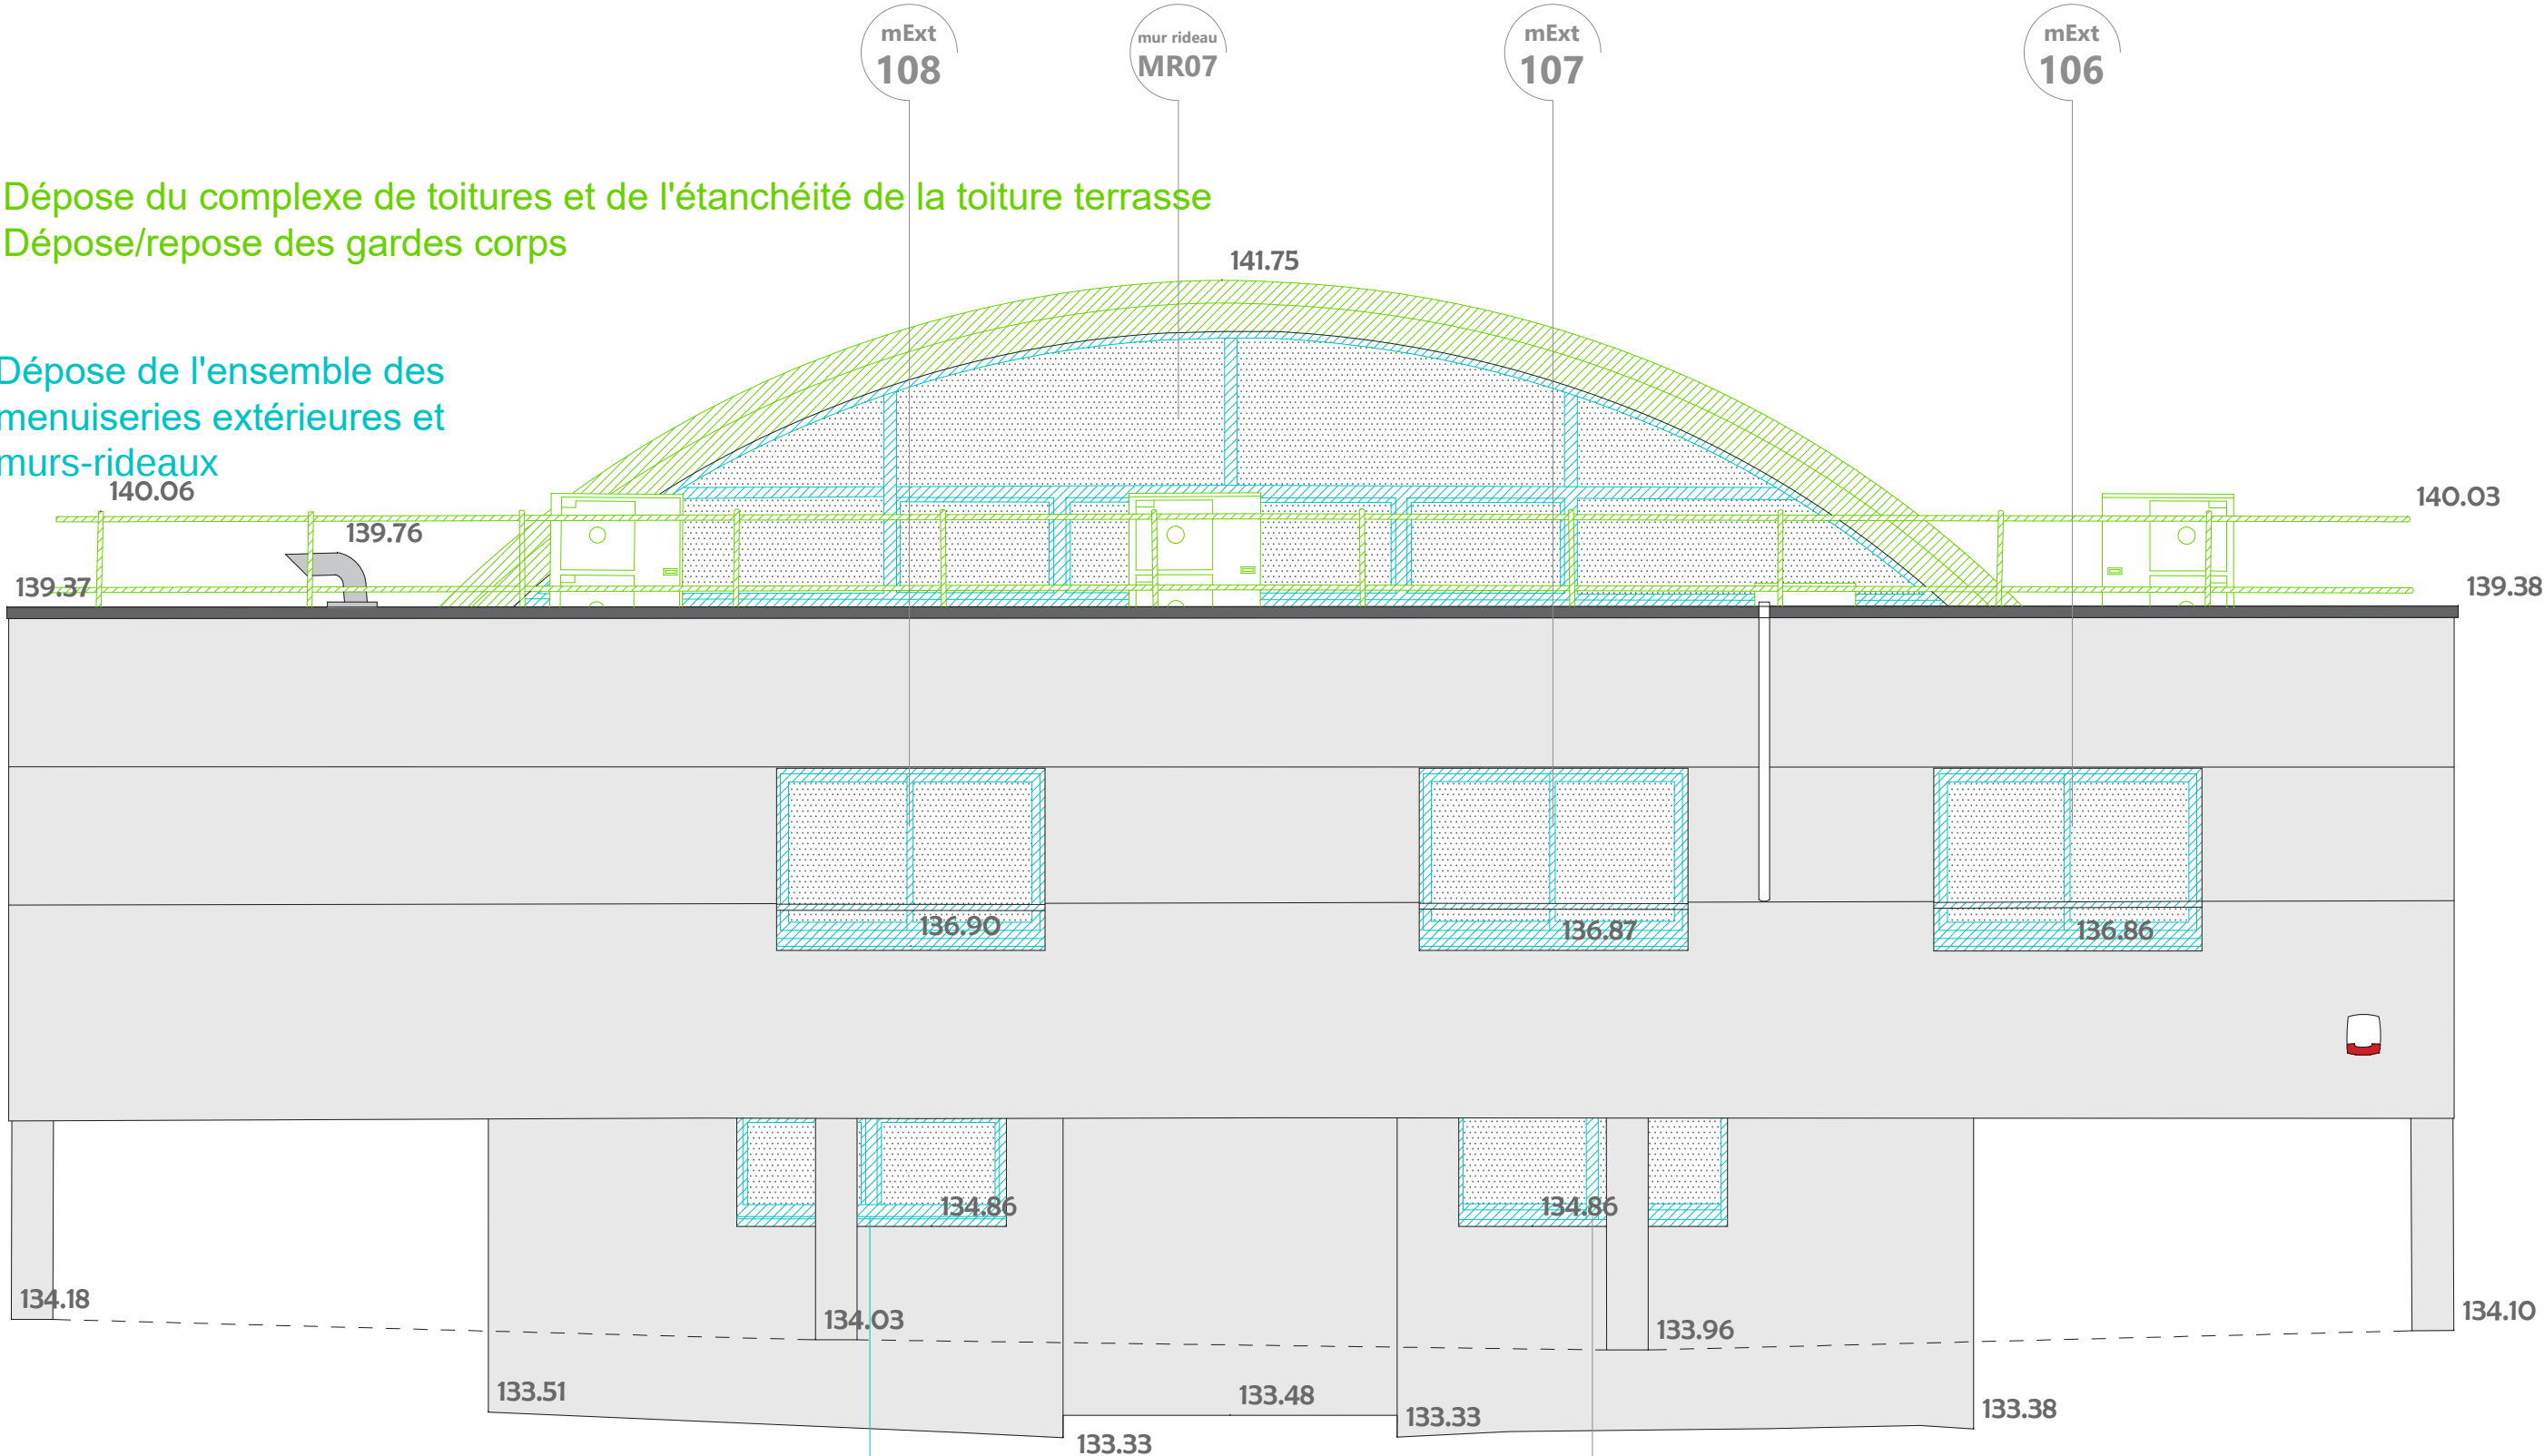

 Dépose menuiseries extérieures
 Démolitions