

LOCALISATION DU PROJET



VUE AERIENNE - sans échelle



Thomas VIGNAU
ARCHITECTE D.E.S.A.
SAS - Thomas Vignau Architecte DESA
361, Allée du Campas - 64240 URT
TÉL: 06 22 26 76 88
@contact@thomas-vignau-architecte.com

MAÎTRE D'OUVRAGE:
HÔPITAL MARIN D'HENDAYE
AP-HP

PROJET:
**PROJET DE REHABILITATION
BATIMENT ACCUEIL DIRECTION**

REFERENCE:
202359-APHP

DP 2a

indice 0

PLAN DE SITUATION

16/01/2025

Emission originale

21/01/2025

ECHELLE


Sans

LOCALISATION DU PROJET



EXTRAIT PLAN CADASTRAL

LOCALISATION DU PROJET

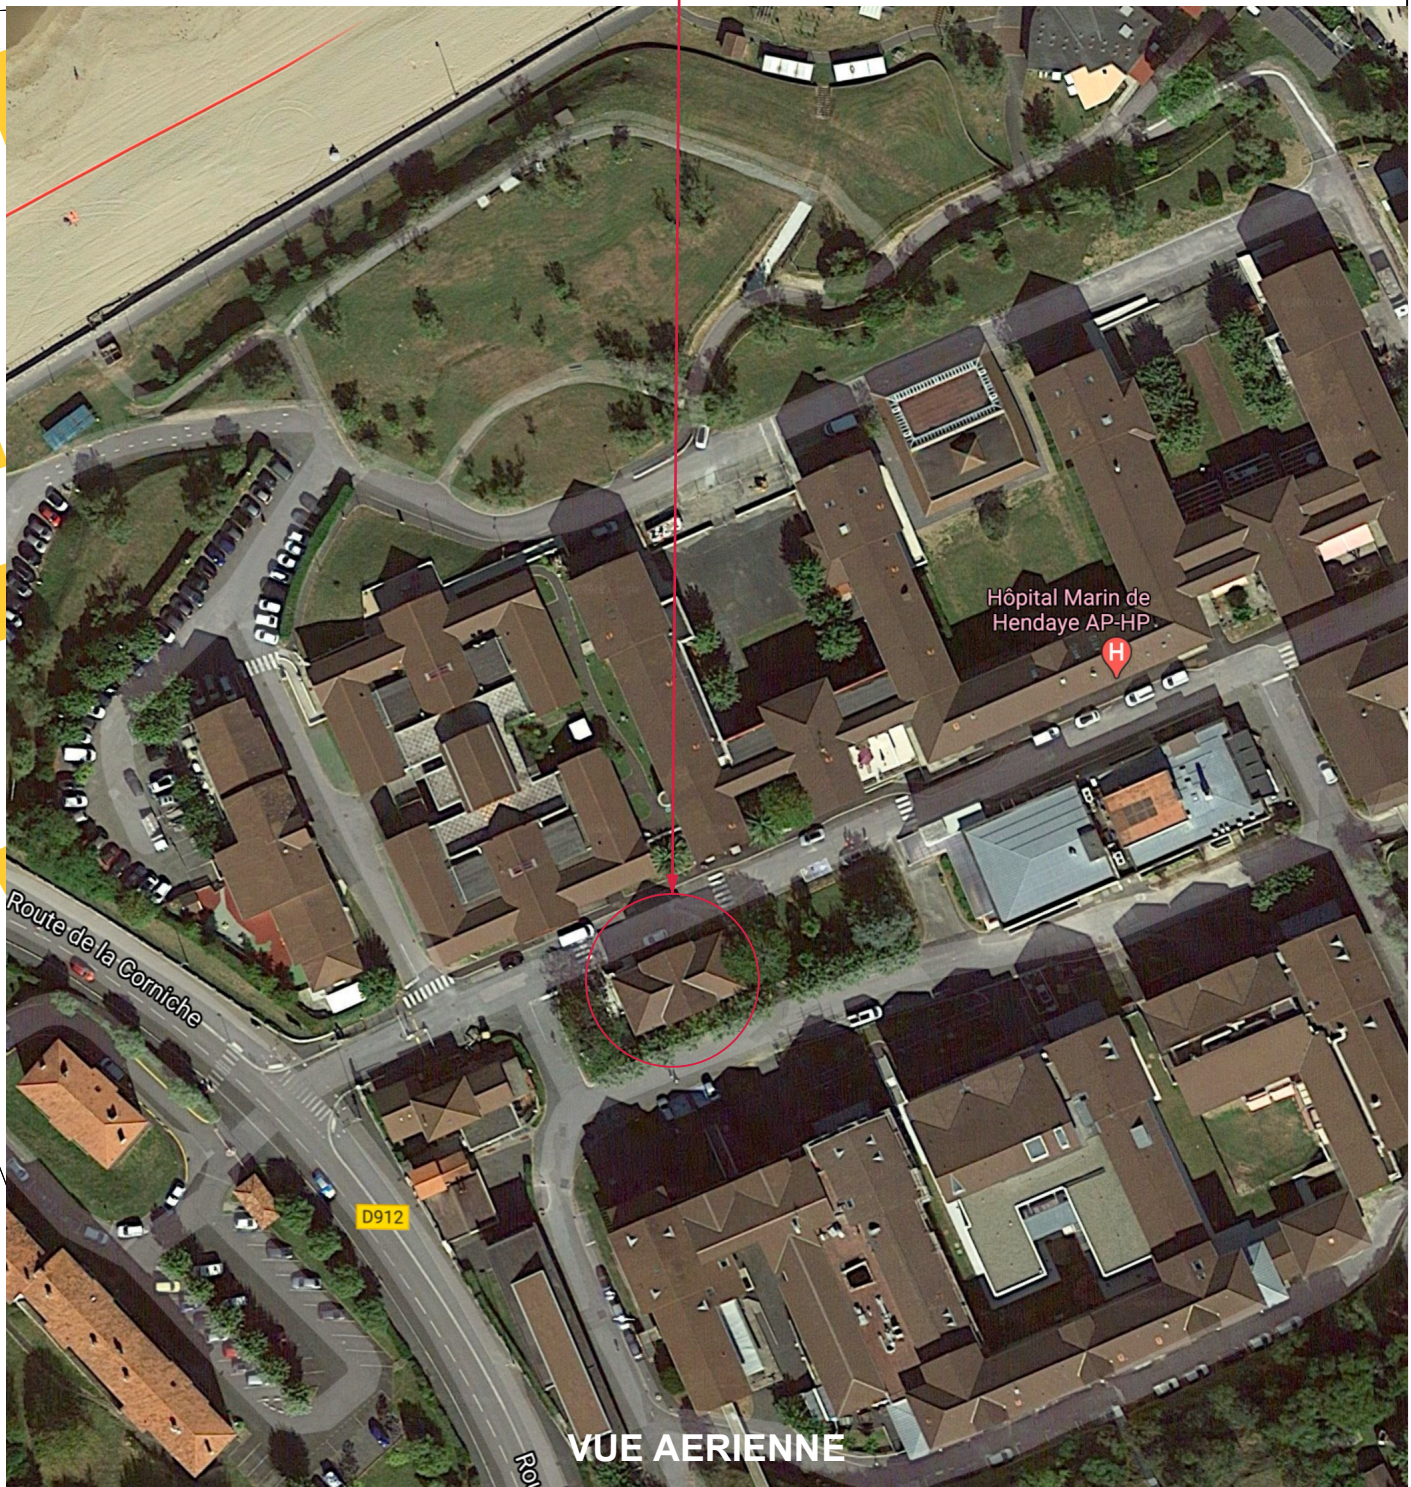

VUE AERIEENNE



HELIO-MARIN