

Thomas VIGNAU  
ARCHITECTE D.E.S.A.  
SAS - Thomas Vignau Architecte DESA  
361, Allée du Campas - 64240 URT  
TÉL: 06 22 26 76 88  
@contact@thomas-vignau-architecte.com

MAÎTRE D'OUVRAGE:  
**HÔPITAL MARIN D'HENDAYE**  
**AP-HP**



PROJET: **PROJET DE REHABILITATION  
BATIMENT ACCUEIL DIRECTION**

REFERENCE:  
**202359-APHP**

**DP 9a**

indice 0

**PLAN DE RDC - ETAT DES LIEUX**


16/01/2025

Emission originale

21/01/2025

ECHELLE

1/100°

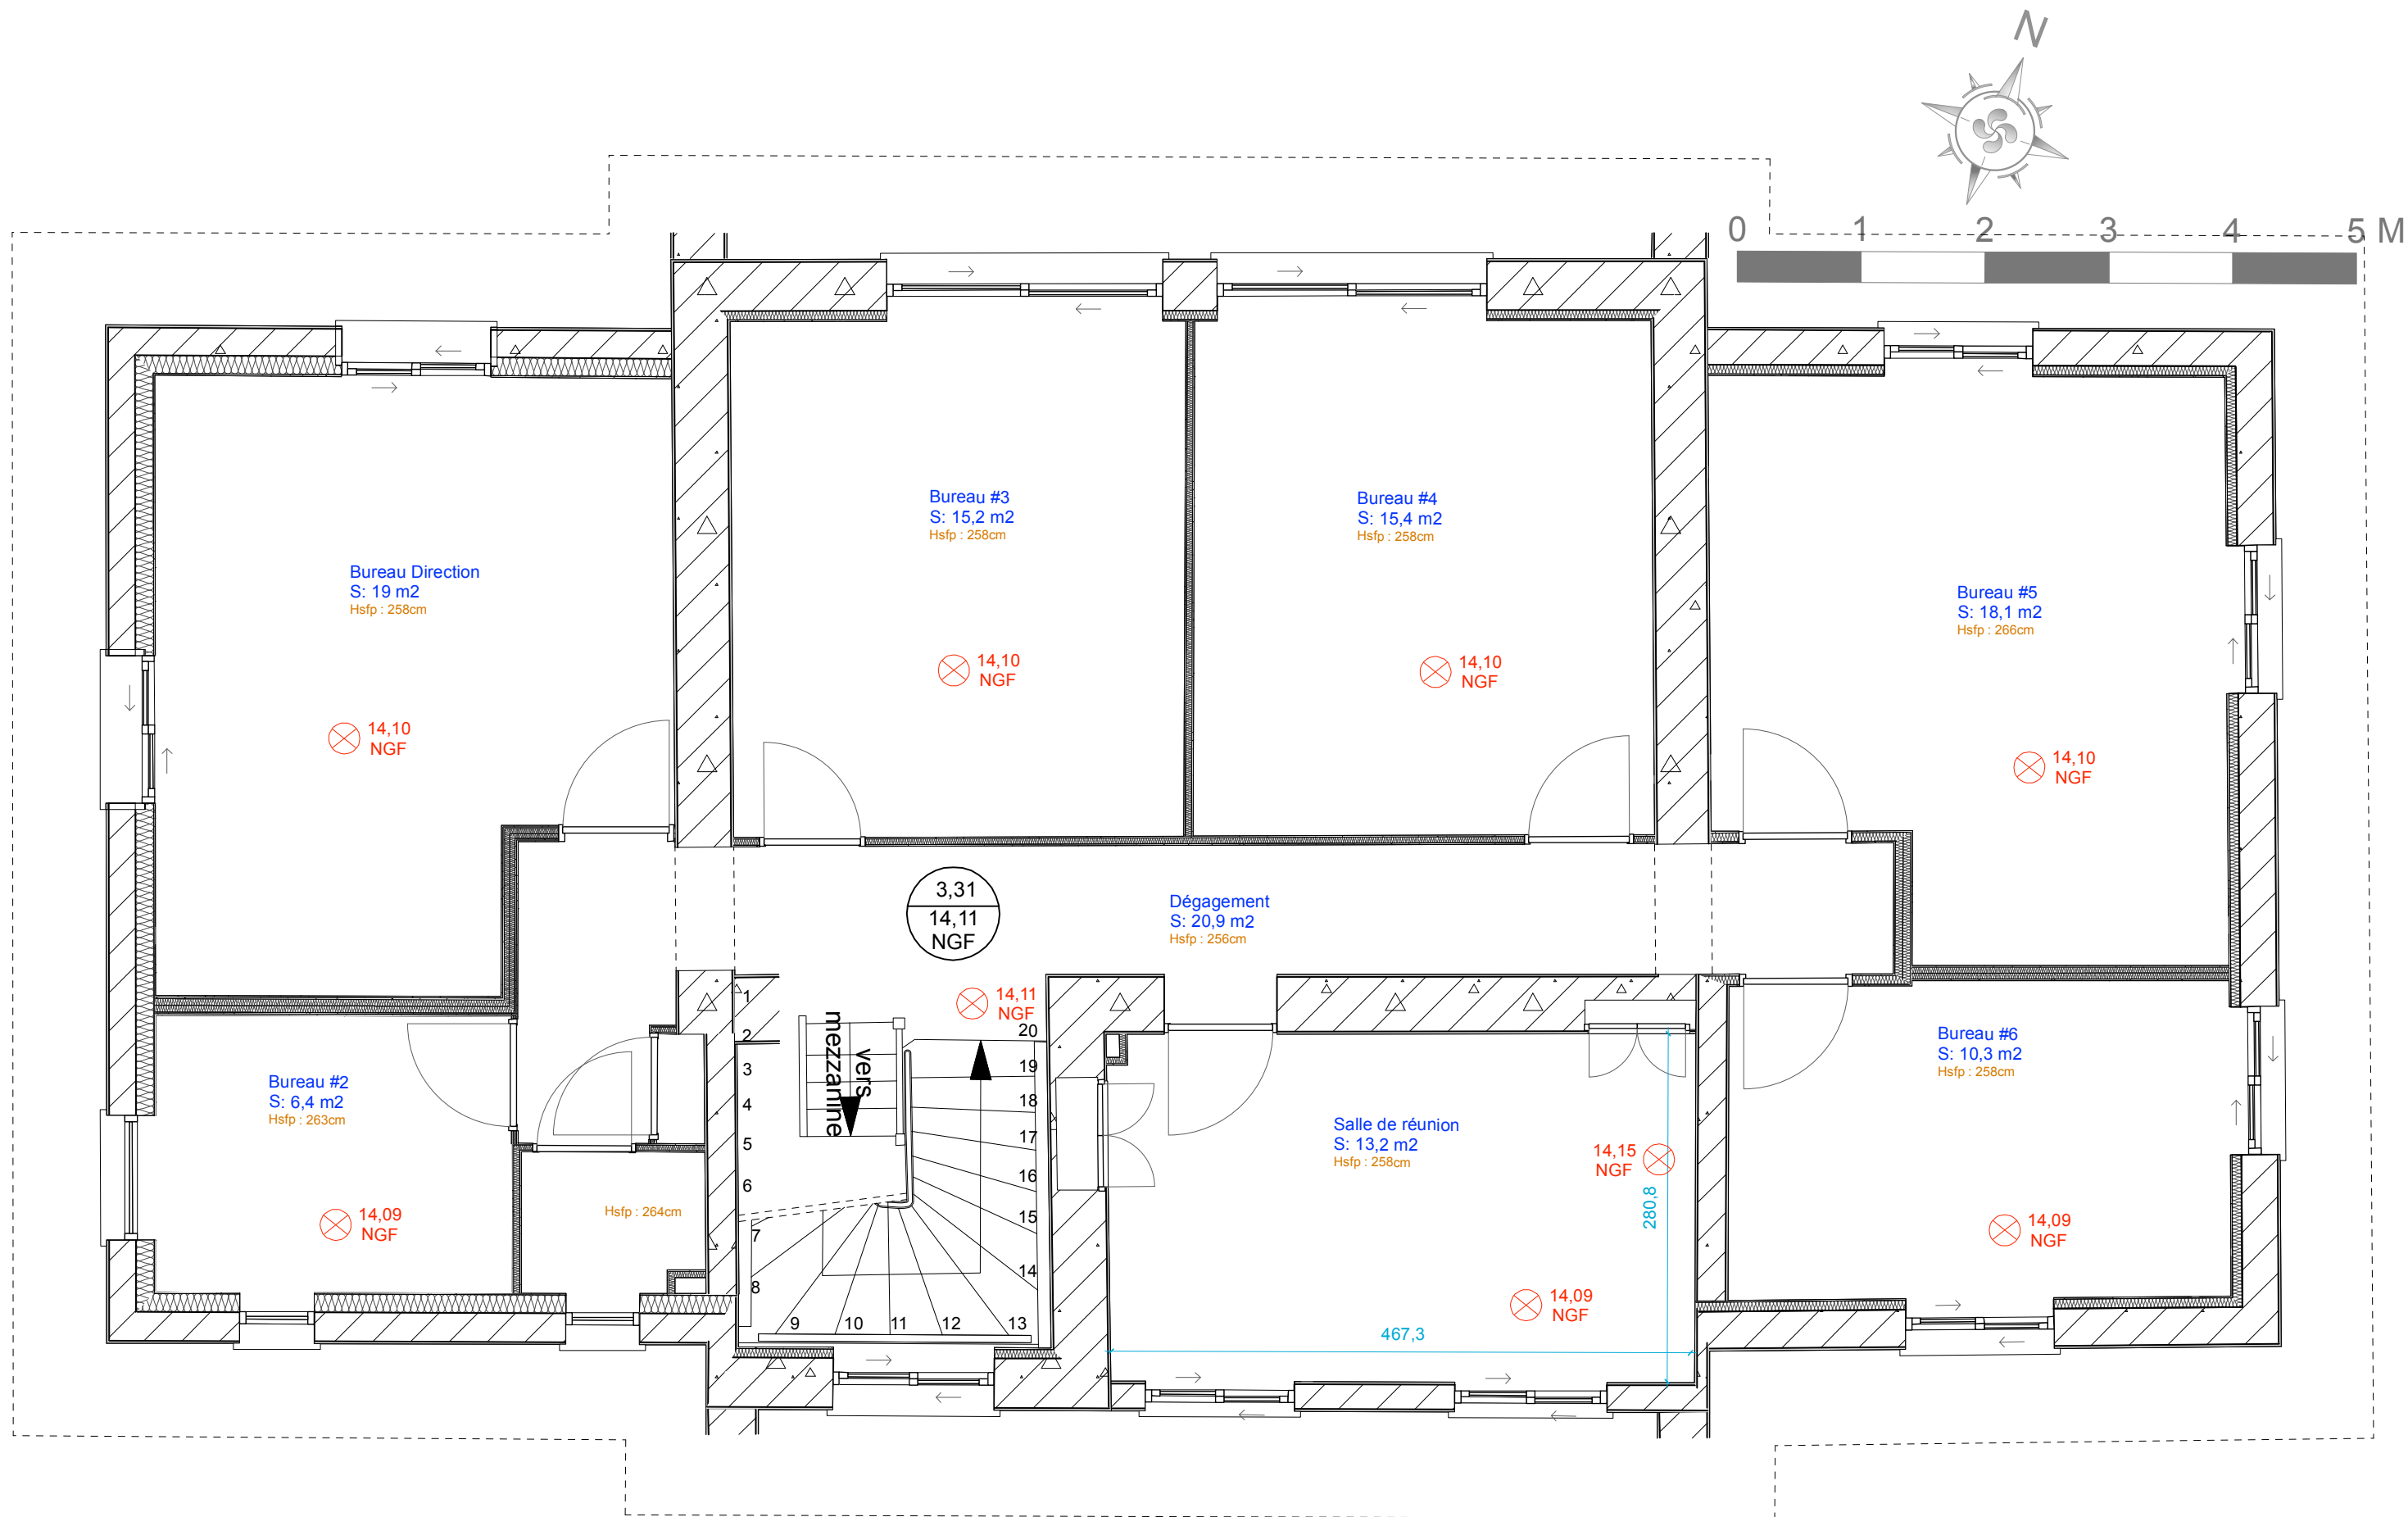

Thomas VIGNAU  
ARCHITECTE D.E.S.A.  
SAS - Thomas Vignau Architecte DESA  
361, Allée du Campas - 64240 URT  
TÉL: 06 22 26 76 88  
@:contact@thomas-vignau-architecte.com

MAÎTRE D'OUVRAGE:  
**HÔPITAL MARIN D'HENDAYE**  
AP-HP



PROJET :  
**PROJET DE REHABILITATION  
BATIMENT ACCUEIL DIRECTION**

REFERENCE:  
**202359-APHP**

**DP 9b**

indice 0

**PLAN DE R+1 - ETAT DES LIEUX**

16/01/2025

Emission originale

21/01/2025

ECHELLE

Sans