
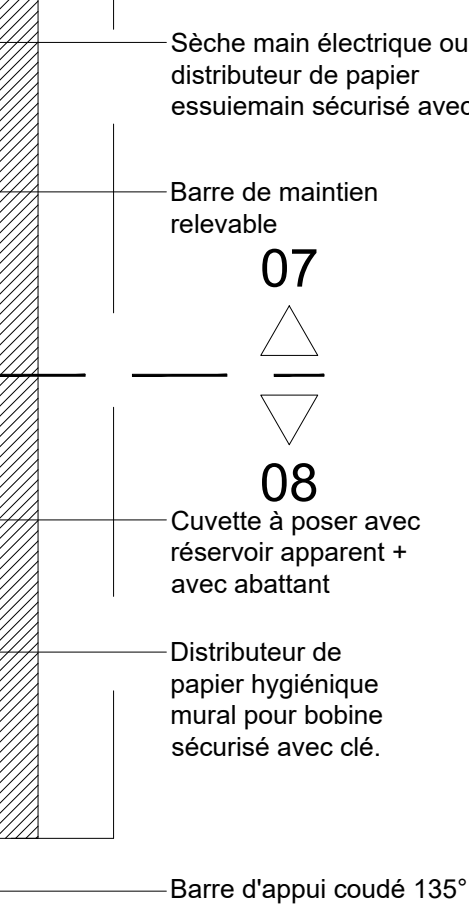


## DETAILS 2 RDC COUPE 6-6

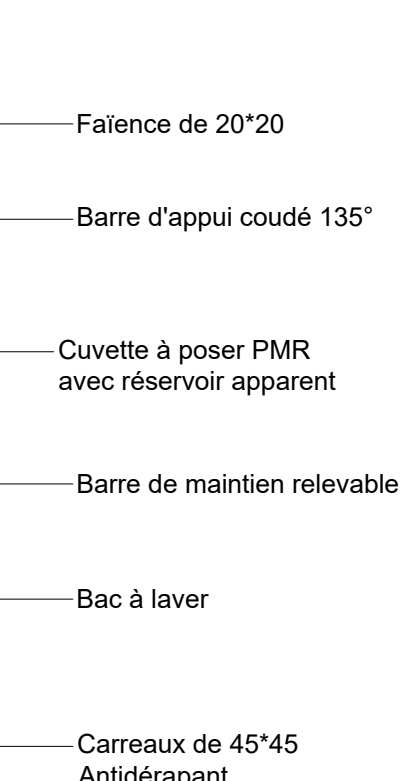

### DETAILS 2 RDC COUPE 11-11

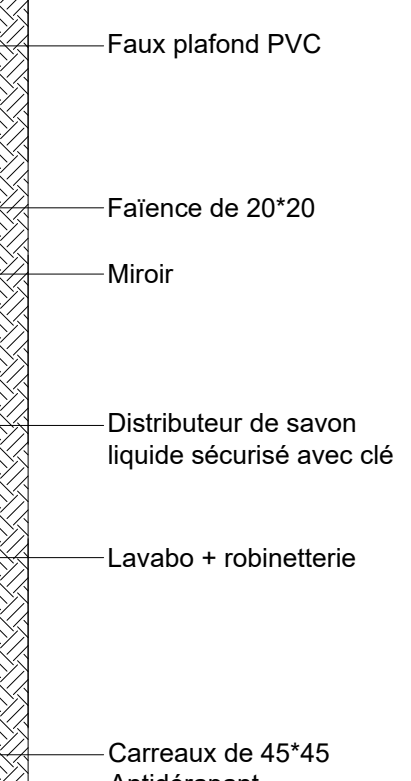


Diagram illustrating the layout of a bathroom stall with the following components labeled from top to bottom:

- Faux plafond PVC
- Faïence de 20\*20
- Miroir
- Distributeur de savon liquide sécurisé avec clé
- Lavabo + robinetterie
- Carreaux de 45\*45

Faux plafond placoplâtre coupe feu 1h


Faïence de 20\*20

Bloc porte bois stratifié toutes faces de 90\*210

Bac à laver

Carreaux de 45\*45 Antidérapant

## DETAILS 2 RDC COUPE 10-10

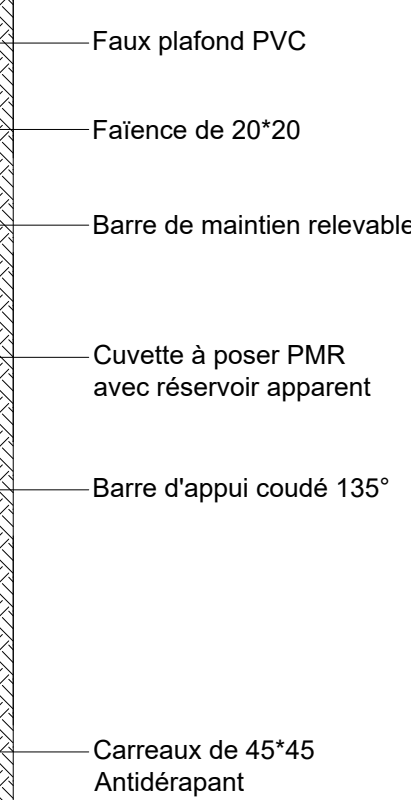

D.C.E.	
D	PLA
O	
C	
E	
R	DETAILS 2 RDC
D	
N	
T	
R	
P	
R	

## DETAILS 2 RDC COUPE 12-12

**NOTA : PROPRIÉTÉ ARTISTIQUE ET INTELLECTUELLE**

LES DOCUMENTS GRAPHIQUES CONSTITUANT L'ENSEMBLE DU DOSSIER ARCHITECTURAL SONT LA PROPRIÉTÉ ARTISTIQUE ET INTELLECTUELLE DE L'AUTEUR. LEUR REPRODUCTION OU L'EMPLOI À D'autres fins QUE L'ENVISAGE SANS AUTORISATION ECRITE DE CELUI CI.

**NOTA :**

1. LES COTATIONS DOVENT ÊTRE VÉRIFIÉES IMPÉRATIVEMENT SUR PLACE AVANT TOUTE MISE EN ŒUVRE RÉPÉTITION TOUS LES RÉSEAUX ENTERRÉES À PROXIMITÉ AVANT TOUTE MISE EN ŒUVRE DE FOUILLES.

2. LES DIMENSIONS SONT COTÉES FINES ET DEVONT FAIRE L'OBJET DE CALCULS TRAVAIL ET D'OPÉRATIONS ARCHITECTURALES.

3. L'ENTREPRENEUR EST TENU DE VÉRIFIER LA COTATION DE L'ENSEMBLE DU PLAN AVANT LE DÉMARRAGE DES PLANS DE TRAVAIL ET D'OPÉRATIONS ARCHITECTURALES. EN CAS DE DÉTACHEMENT DE L'ENSEMBLE DES PLANS, L'ENTREPRENEUR DOIT DÉTACHER LES ÉVENTUELLES ERREURS OU OMISSIONS POUR MISE À JOUR.

**NOTA :**

- 1. LES COTATIONS DOIVENT ÊTRE VÉRIFIÉES IMPÉRIEUSEMENT SUR PLACE AVANT TOUTE MISE EN ŒUVRE RÉPÉRIÉTOIRE TOUTS LES RÉSEAUX ENTERRÉES À PROXIMITÉ AVANT TOUTE MISE EN ŒUVRE DE FOUILLES.
- 2. LES DIMENSIONS SONT CÔTÉES FINIES ET DEVONT FAIRE L'OBJET DE CALCULS D'INGÉNIEUR POUR TOUT OUVRAGE STRUCTURELLE.
- 3. L'ENTREPRENEUR EST TENU DE VÉRIFIER LA COTATION DE L'ENSEMBLE DU PLAN AVANT LE DÉMARRAGE DES PLANS TECHNIQUES ET DES TRAVAUX ET D'INFORMER L'ARCHITECTE DEVENTUELLES ERREURS OU OMISSIONS POUR MISE À JOUR.

<div style="writing-mode: vertical-rl; transform: rotate(180deg);"> <b>D O S S I E R  D E N T R E P O N S U R I S T A T I O N</b> </div>			<b>M.M. ARCHITECTURE</b> Truys de Thualac'h BP 595 Vte - 98800 Liou 2 rue Pierre Lesole - Parc de Normandie - 98800 Nouméa Tel : (+687)45.48.00 - Fax : (+687)45.48.00 Tel : (+687)23.64.20 - Fax : (+687)23.64.20 Email : secretariat.mmm@mmw.nc	
			<b>ARCHITALE</b> BP 61 - Mail du - 98 600 Wallis & Futuna Tel : (+681)82.12.74 - (+681)27.12.74 Email : hakomani.petelo@architectes.org architale@hakomani.com	
			<b>STRUCTURE CONCEPT</b> Imme le Cap Hém 23, rue Lapinuou, P.O. Blanchet - 98 800 Nouméa Tel : (+687)25.95.52 - Fax : (+687)25.95.50 Email : direction@structureconcept.nc structureconcept@orange.nc	
			<b>Sigma</b> 1 rue Solène Le Gouez - 98 800 Nouméa Tel : (+687)27.12.82 Email : vincent.gatien@sigma.nc jon.bouanani@sigma.nc	
			<b>GEOME</b> 13 rue du 5 Mai - BP 14402 - 98 802 Majunga Tel : (+687)28.34.82 Email : geome.energie@gmail.com	
			<b>IngeNC</b> 121 rue Jacques Kérou - 98 857 Nouméa Tel : (+687)24.97.16 Email : cedric.kerrien@ingen.nc pauline.raucoulet@ingen.nc	
			<b>THIESSSENGER SERVICES</b> 228 rue Georges Ligeux - 98 800 Nouméa BP 2025 - 98814 Port des Français Tel : (+687)44.95.31 - Fax : (+687)44.95.67 Email : david.lieffers@tsj.nc	
	<h2 style="text-align: center;">REHABILITATION ET EXTENSION DU LYCEE DETAT DE WALLIS &amp; FUTUNA - ILES DE WALLIS &amp; FUTUNA</h2>			
	<b>D.C.E.</b>		<b>PROJET</b>	
	<b>PLANCHE ARCHIT. N°G08 - TRANCHE FERME</b>		<b>PROJET</b>	
<b>DESSINS</b>		<b>VISA</b>		
DETAILS 2 RDC		Matrice d'ouvrage : Architecture extérieure des Iles de Wallis & Futuna BP 10 - Huaitu 98 800 Liou  G. Bouanani Architecte Délégué Appointé Matrice d'ouvrage : SECA - Société d'Équipement de la Nouvelle Calédonie 		
<b>ECHELLE : 1/20°</b>		Date : le 10 MARS 2025		
MODIFICATIONS		DATE		
<div style="border: 1px solid black; height: 20px; width: 100%;"></div>		<div style="border: 1px solid black; height: 20px; width: 100%;"></div>		
<div style="border: 1px solid black; height: 20px; width: 100%;"></div>		<div style="border: 1px solid black; height: 20px; width: 100%;"></div>		
<div style="border: 1px solid black; height: 20px; width: 100%;"></div>		<div style="border: 1px solid black; height: 20px; width: 100%;"></div>		