




DETAILS 1

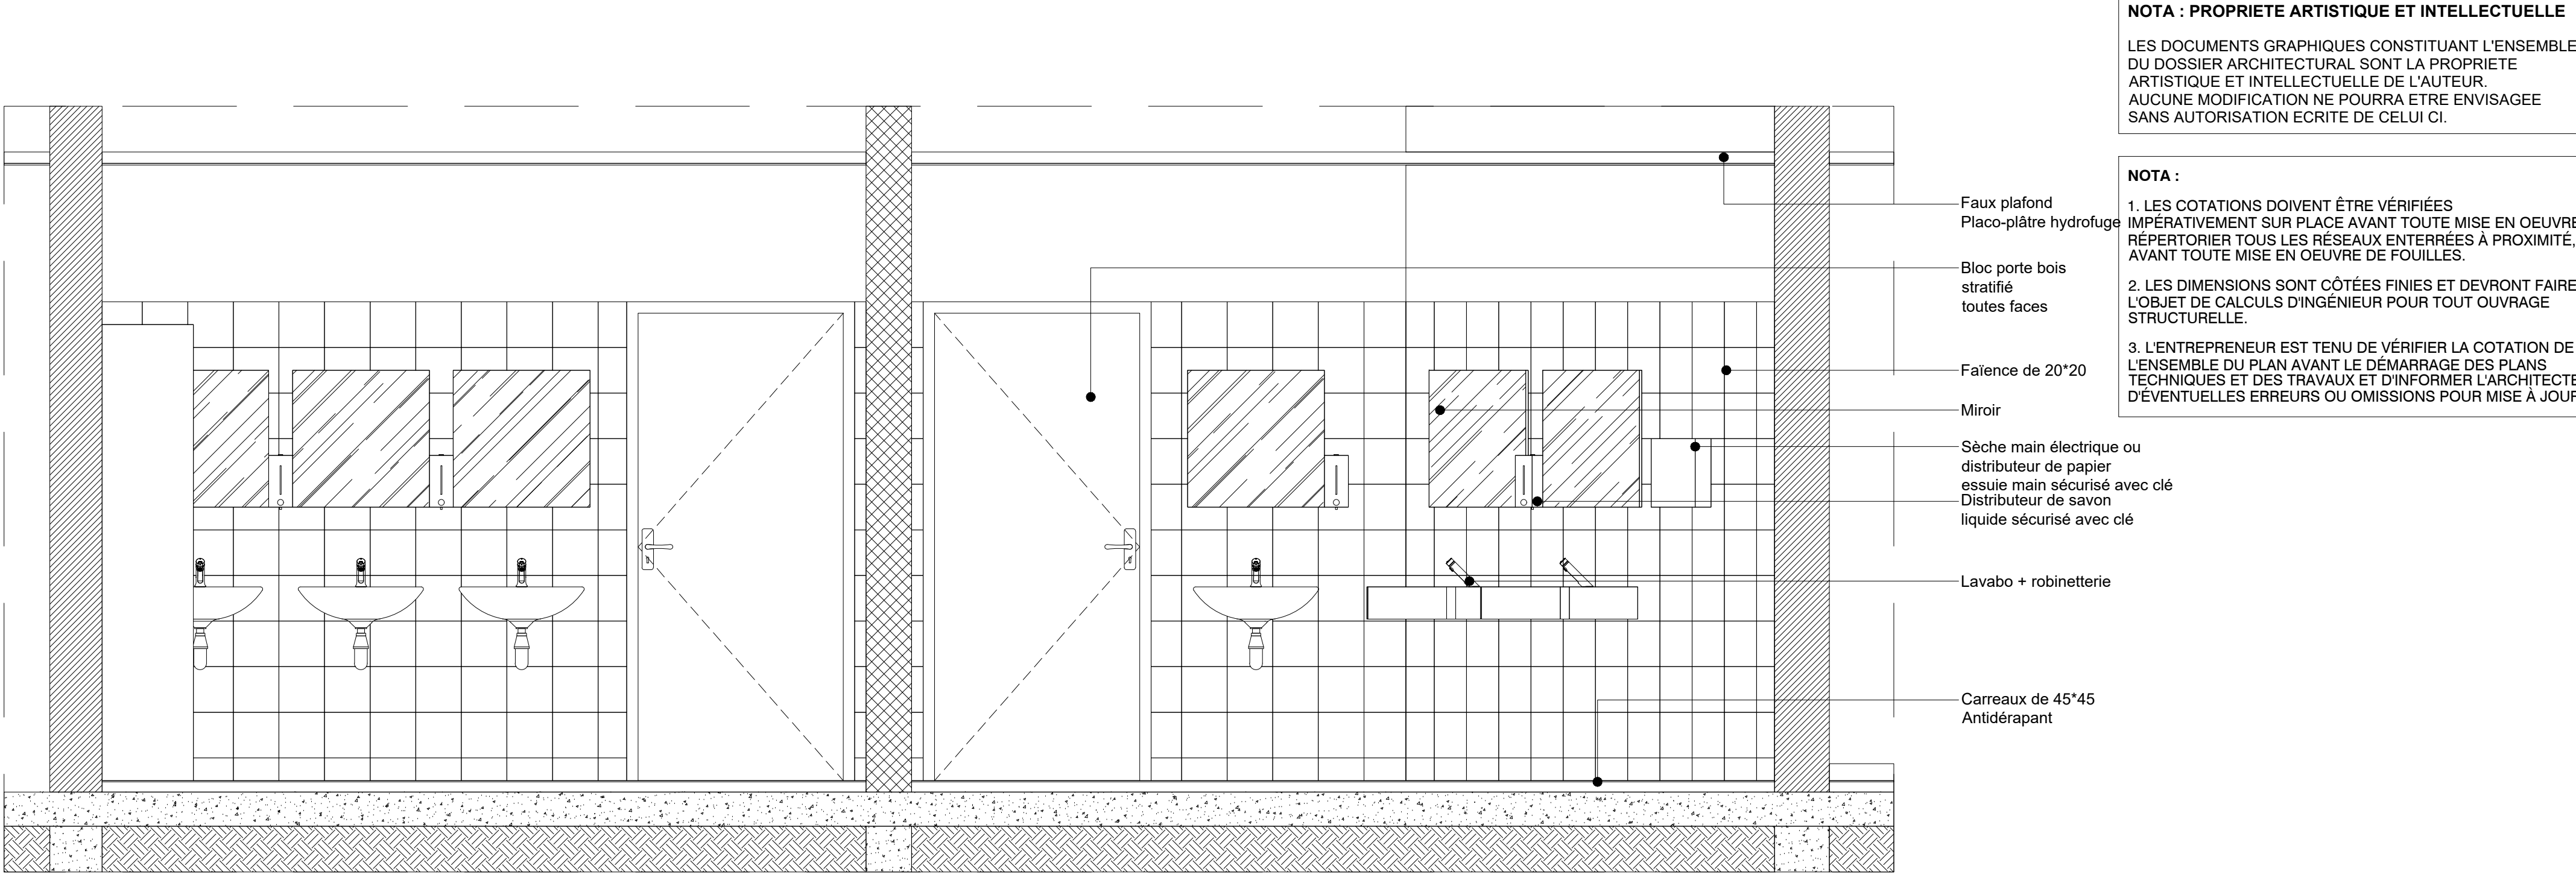


DETAILS 1 COUPE 1-1

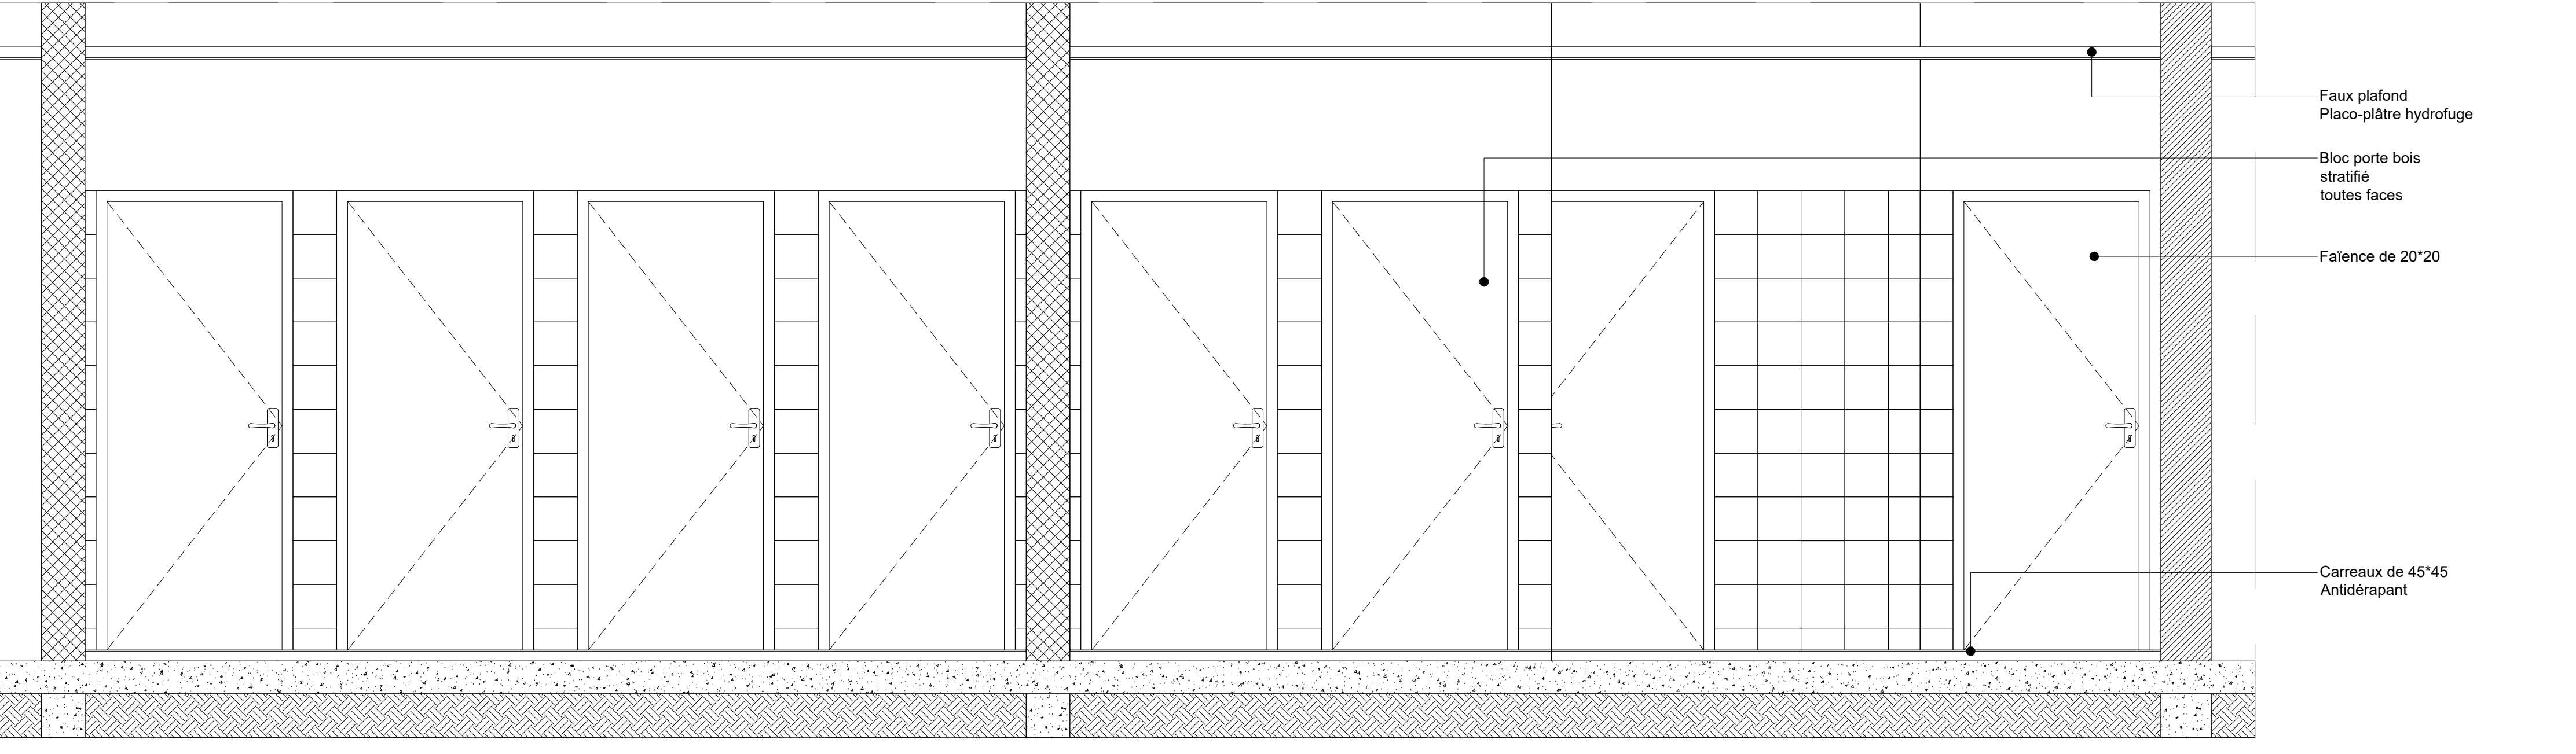

DETAILS 1 COUPE 2-2

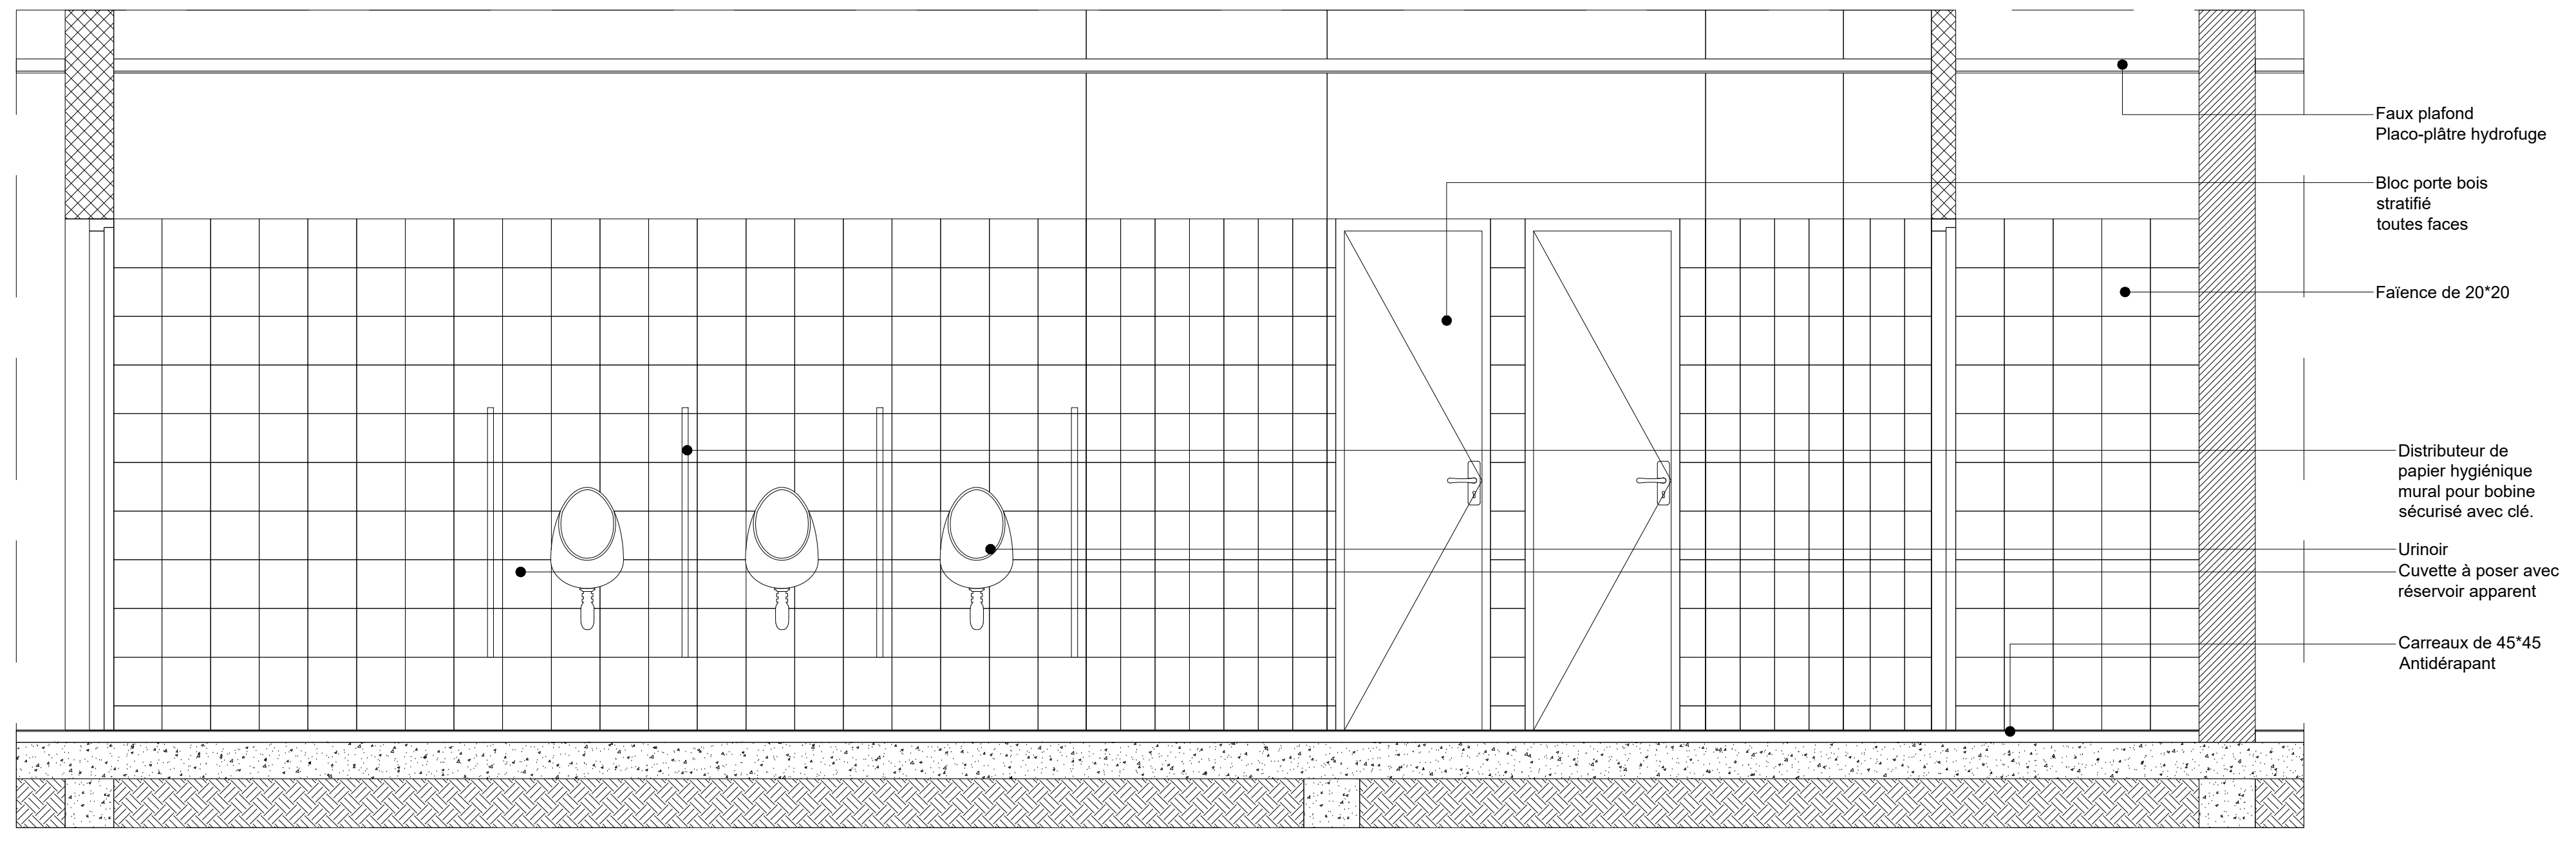

DETAILS 1 COUPE 3-3

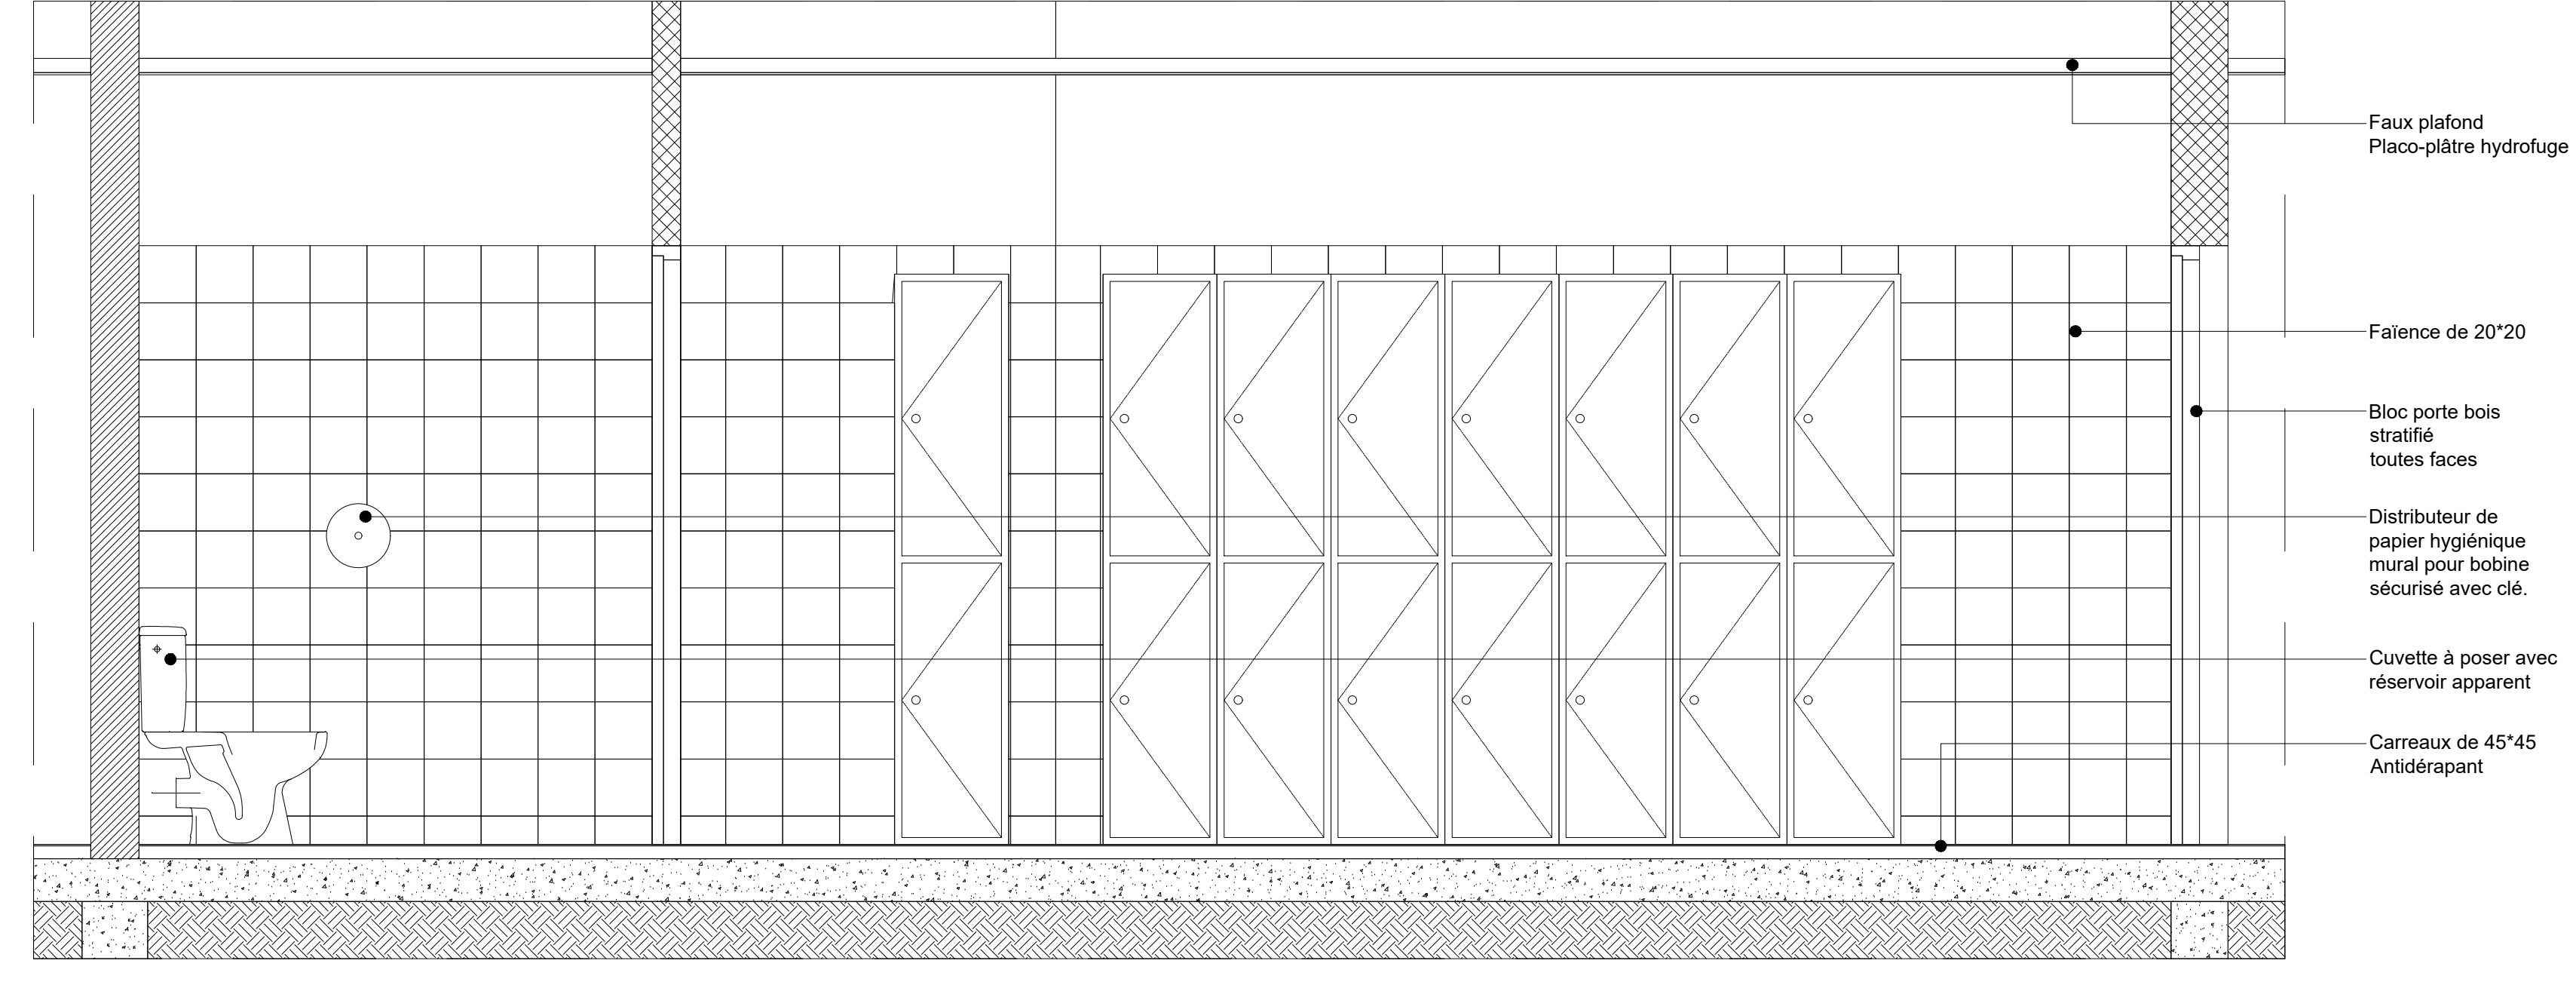

DETAILS 1 COUPE 4-4

NOTA : PROPRIETE ARTISTIQUE ET INTELLECTUELLE
LES DOCUMENTS GRAPHIQUES CONSTITUANT L'ENSEMBLE DU DOSSIER ARCHITECTURAL SONT LA PROPRIETE ARTISTIQUE ET INTELLECTUELLE DE L'AUTEUR. AUCUNE MODIFICATION NE POURRA ETRE ENVISAGEE SANS AUTORISATION ECRITE DE CELUI CI.

NOTA :
1. LES COTATIONS DOIVENT ETRE VERIFIEES IMPERATIVEMENT SUR PLACE AVANT TOUTE MISE EN OEUVRE. REPERTORIER TOUS LES RESEAUX ENTERRES A PROXIMITE, AVANT TOUTE MISE EN OEUVRE DE FOUILLES.
2. LES DIMENSIONS SONT COTEES FINIES ET DEVRONT FAIRE L'OBJET DE CALCULS D'INGENIEUR POUR TOUT OUVRAGE STRUCTUREL.
3. L'ENTREPRENEUR EST TENU DE VERIFIER LA COTATION DE L'ENSEMBLE DU PLAN AVANT LE DEMARRAGE DES PLANS TECHNIQUES ET DES TRAVAUX ET D'INFORMER L'ARCHITECTE D'EVENTUELLES ERREURS OU OMISSIONS POUR MISE A JOUR.

M.M.W. ARCHITECTURE
Tribu de Thushaick B.P. 595 We - 98820 Lifou
2 rue Pierre Lecole - Parc de Normandie - 98800 Nouméa
Tel : (+687)45 48 00 - Fax : (+687)45 48 00
Tel : (+687)23 64 20 - Fax : (+687)23 64 20
Email : secretariat.mmmw@mmmw.nc

ARCHITALE
BP 61- Mata utu - 98 600 Wallis & Futuna
Tel : (+681)82 12 74 - (+681)72 12 74
Email : hakomani.petelo@architectes.org
architale@hakomani.com

STRUCTURE CONCEPT
Imm 36 Cap Hem 24, rue Lapassade,
Pig Blanchot - 98 800 Nouméa
Tel : (+687)25 95 52 - Fax : (+687)25 95 02
Email : direction@structureconcept.nc

IngeNC
121 rue Jacques Belain - 98 857 NOUMEA
Tel : (+687)24 87 16
Email : cedric.baur@ingenec.nc
gaeline.mosset@ingenec.nc

Sigma
1 Rue Isidore Le Goupil - 98 800 Nouméa
Tel / Fax : (+687)71 72 82
Email : vincent.gallard@sigma.nc
joli.beaumont@sigma.nc

GEOME
13 rue du 5 Mai BP 14802 - 98 802 Magenta
Tel : (+687)28 24 82
Email : geome.energie@gmail.com

ECHS
228 Rue Georges Leques - 21 Normandie
BP 2025 - 98014 Pont des Français
Tel : (+687)44 95 57 - Fax : (+687)44 95 67
Email : david.lemoine@ech2.nc

**REHABILITATION ET EXTENSION
DU LYCEE D'ETAT DE WALLIS & FUTUNA
- ILES DE WALLIS & FUTUNA**

D.C.E. PROJET

D O S S I E R D E C O N S U L T A T I O N	PLANche ARCH. N°H06 - TRANCHE FERME	
	DESSINS	VISA
	SANS EXTENSION	
DETAILS 1	<p>Maitres d'ouvrage : Administration Supérieure des Iles Wallis & Futuna BP 16 - Nouméa 98 800 Nouméa</p> <p> Appointé Maître d'ouvrage: Secal, Société d'Équipement de la Nouvelle-Calédonie</p>	
ECHELLE : 1/20°	Date : le 10 MARS 2025	
MODIFICATIONS	DATE	