


**DETAIL 01 - VUE EN PLAN**

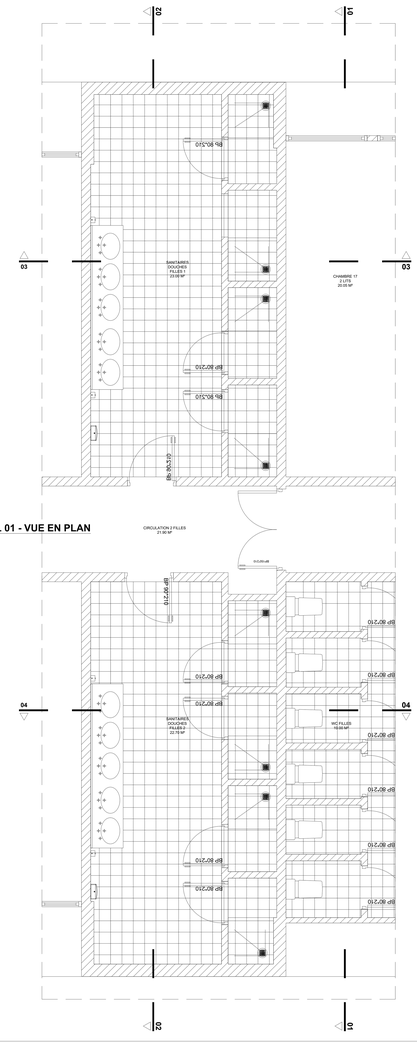


**DETAIL 01 - COUPE / ELEVATION 01**




**DETAIL 01 - COUPE / ELEVATION 02**

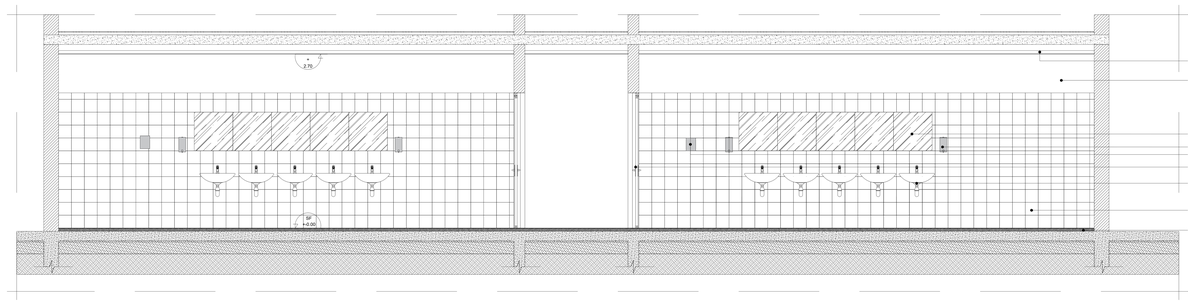


**DETAIL 01 - COUPE / ELEVATION 03**

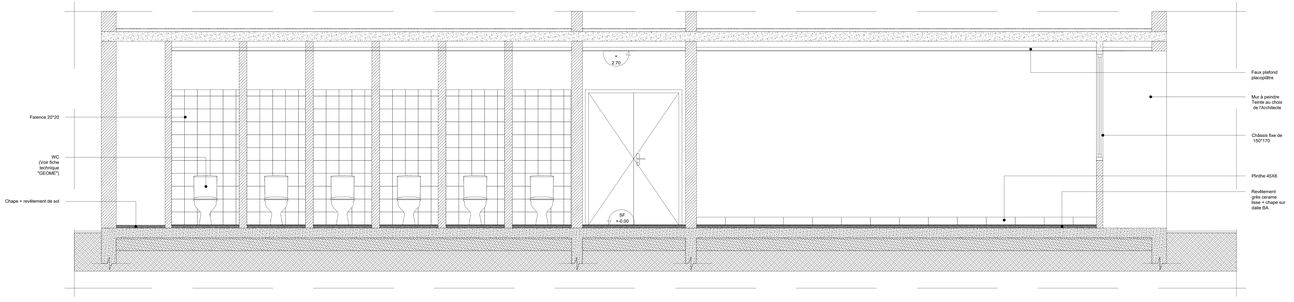


**DETAIL 01 - COUPE / ELEVATION 04**

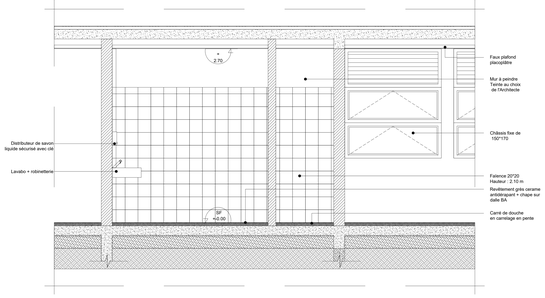


**DETAIL 02 - VUE EN PLAN**

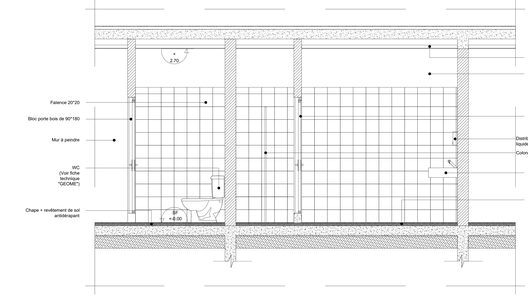


**DETAIL 02 - COUPE / ELEVATION 02**

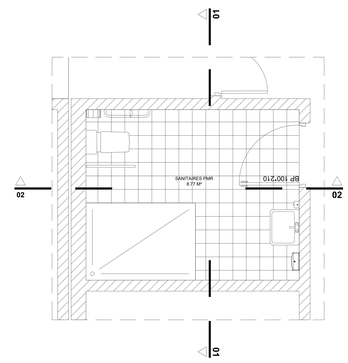


**DETAIL 02 - COUPE / ELEVATION 01**

**NOTA : PROPRIETE ARTISTIQUE ET INTELLECTUELLE**

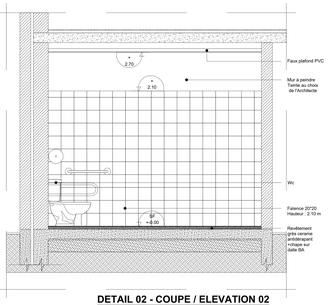LES DOCUMENTS GRAPHIQUES CONSTITUANT L'ENSEMBLE DU DOSSIER ARCHITECTURAL SONT LA PROPRIETE INTELLECTUELLE DE L'ARCHITECTE. IL EN EST FAIT AUCUNE MODIFICATION NE POURRA ETRE ENVISAGEE SANS AUTORISATION ECRITE DE CELLE CI.

**NOTA :**

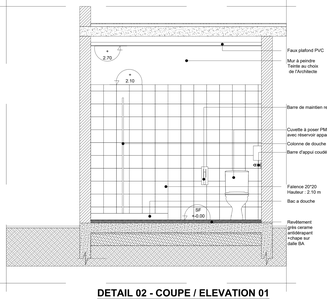1. LES COTATIONS DOIVENT ÊTRE VÉRIFIÉES IMPÉRATIVEMENT SUR PLACE AVANT TOUTE MISE EN OEUVRE. REPORTEZ-VOUS EN LES RÉSEAUX ENTENDUES À PROXIMITÉ, AVANT TOUT TERRASSEMENT OU FORAGE.

2. LES DIMENSIONS SONT CÔTÉES PIERRE ET DEVRONT FAIRE L'OBJET DE CALCULS & D'ADAPTATION POUR TOUT OUVRAGE STRUCTURELLE.

3. L'ENTREPRENEUR EST TENU DE VÉRIFIER LA COTATION DE L'ENSEMBLE DU PLAN AVANT LE DÉMARRAGE DES PLANS D'EXÉCUTION. IL DEVRA SIGNALER TOUTES DIFFÉRENCES QUI DEVIENT LES ERREURS OU OMISSIONS POUR MISE À JOUR.


**S.A.R.L. ARCHITECTURE**
Tribu de Thuénock B.P. 595 Wé - 98820 Lifou
2 rue Pierre Lecoite - Parc de Normandie - 98800 Nouméa
Tél : ( +687) 45.48.00 - Fax : ( +687) 45.48.00
Tél : ( +687)23.64.35 - Fax : ( +687)23.64.26
Email : secretariat.mmw@mmw.nc

**ARCHITECTE**
BP 61- Mata utu - 98 600 Wallis & Futuna
Tél : ( +681)82.72.74 - ( +681)72.12.74
Email : hakomani.petelo@architectes.org
architelio@hakomani.com

**VRD ELECTRICITE**
SIGMA CONSEILS - Ingénierie
Puy Blanche - 98 800 Nouméa
Tél : ( +687)25.35.52 - Fax : ( +687)25.35.52
Email : vincent.gallard@sigma.nc

**BET STRUCTURE**
171 rue Jacques Iekawe - 98 807 NOUMEA
Tel : ( +687)24.82.18
Email : cedric.lleser@ingenc.nc

**METALLERIE SERRURERIE**
SERAL METALLERIE
2 Rue Nobiron Le Dauphin - 98 800 Nouméa
Tel / Fax : ( +687)27.13.82
Email : vincent.gallard@sigma.nc
gael.beaumont@sigma.nc

**ELECTRICITE CFO CFA**
CFA Pierre Lamoure Laquet - 2 Normandie
BP 2533 - 98 846 Magenta
Tel : ( +687)44.85.57 - Fax : ( +687)44.85.87
Email : david.lorenzon@cfa2.nc

**GEOME**
13 rue de la Victoire - 98 802 Mégenta
Tel : ( +687)28.33.61
Email : geome.energie@gmail.com


# REHABILITATION ET EXTENSION DU LYCEE DETAF DE WALLIS A FUTUNA - ILES DE WALLIS & FUTUNA

**D.C.E.**

**PROJET**

**PLANCHE ARCHI. N°K08 - TRANCHE FERME**

| DESSINS | VISA |
|---|---|
| DETAILS RDC | Maître d'ouvrage : Vice-Rectorat de la Nouvelle-Calédonie des Iles Wallis & Futuna BP 101 - 98 600 Mata Utu |
| DETAILS 01 & 02 | |
| Vue en plan | Maître d'oeuvre : Agence d'architecture des Iles Wallis & Futuna BP 61 - 98 600 Mata Utu |
| Coupes / Elevations | Bureau d'études d'ouvrage : Service des Travaux Neufs de la Nouvelle-Calédonie |

**ECHELLE : 1/20°**

Date : le 10 MARS 2025

DOSSIER DE CONSULTATION DES ENTREPRISES

| MODIFICATIONS | DATE |
|---|---|
| | |
| | |
| | |