




COUPE / ELEVATION PROJET N03

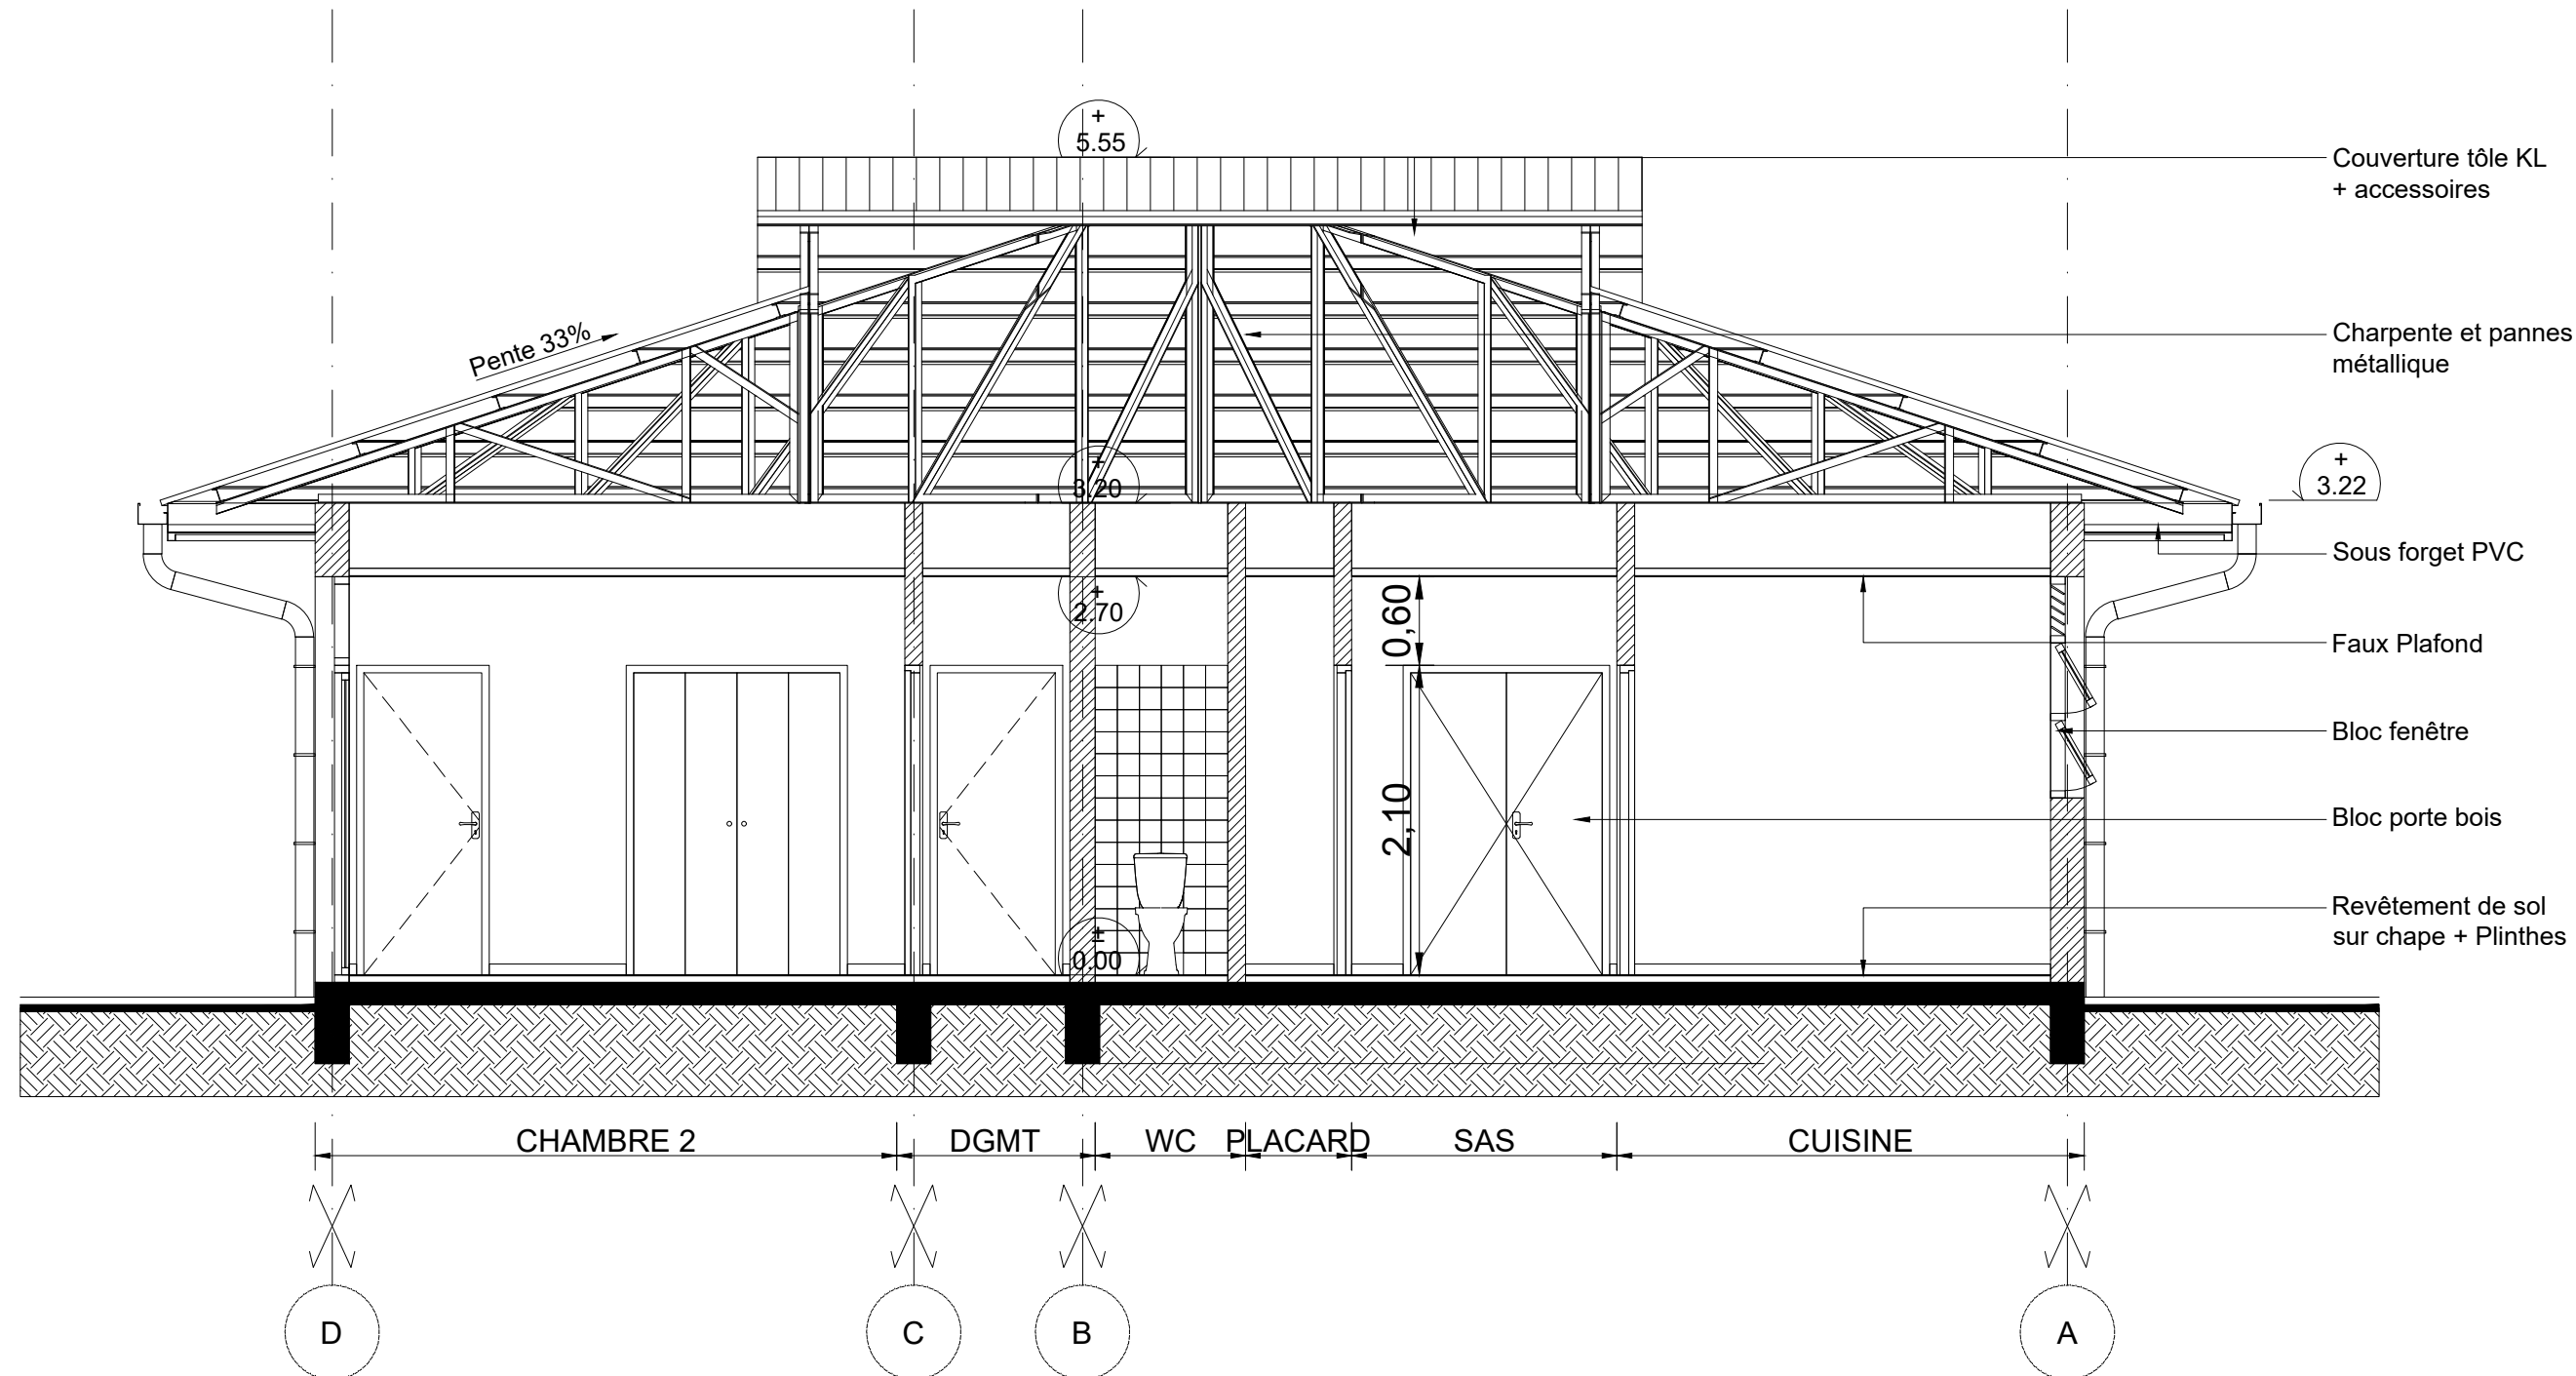


COUPE / ELEVATION PROJET N04

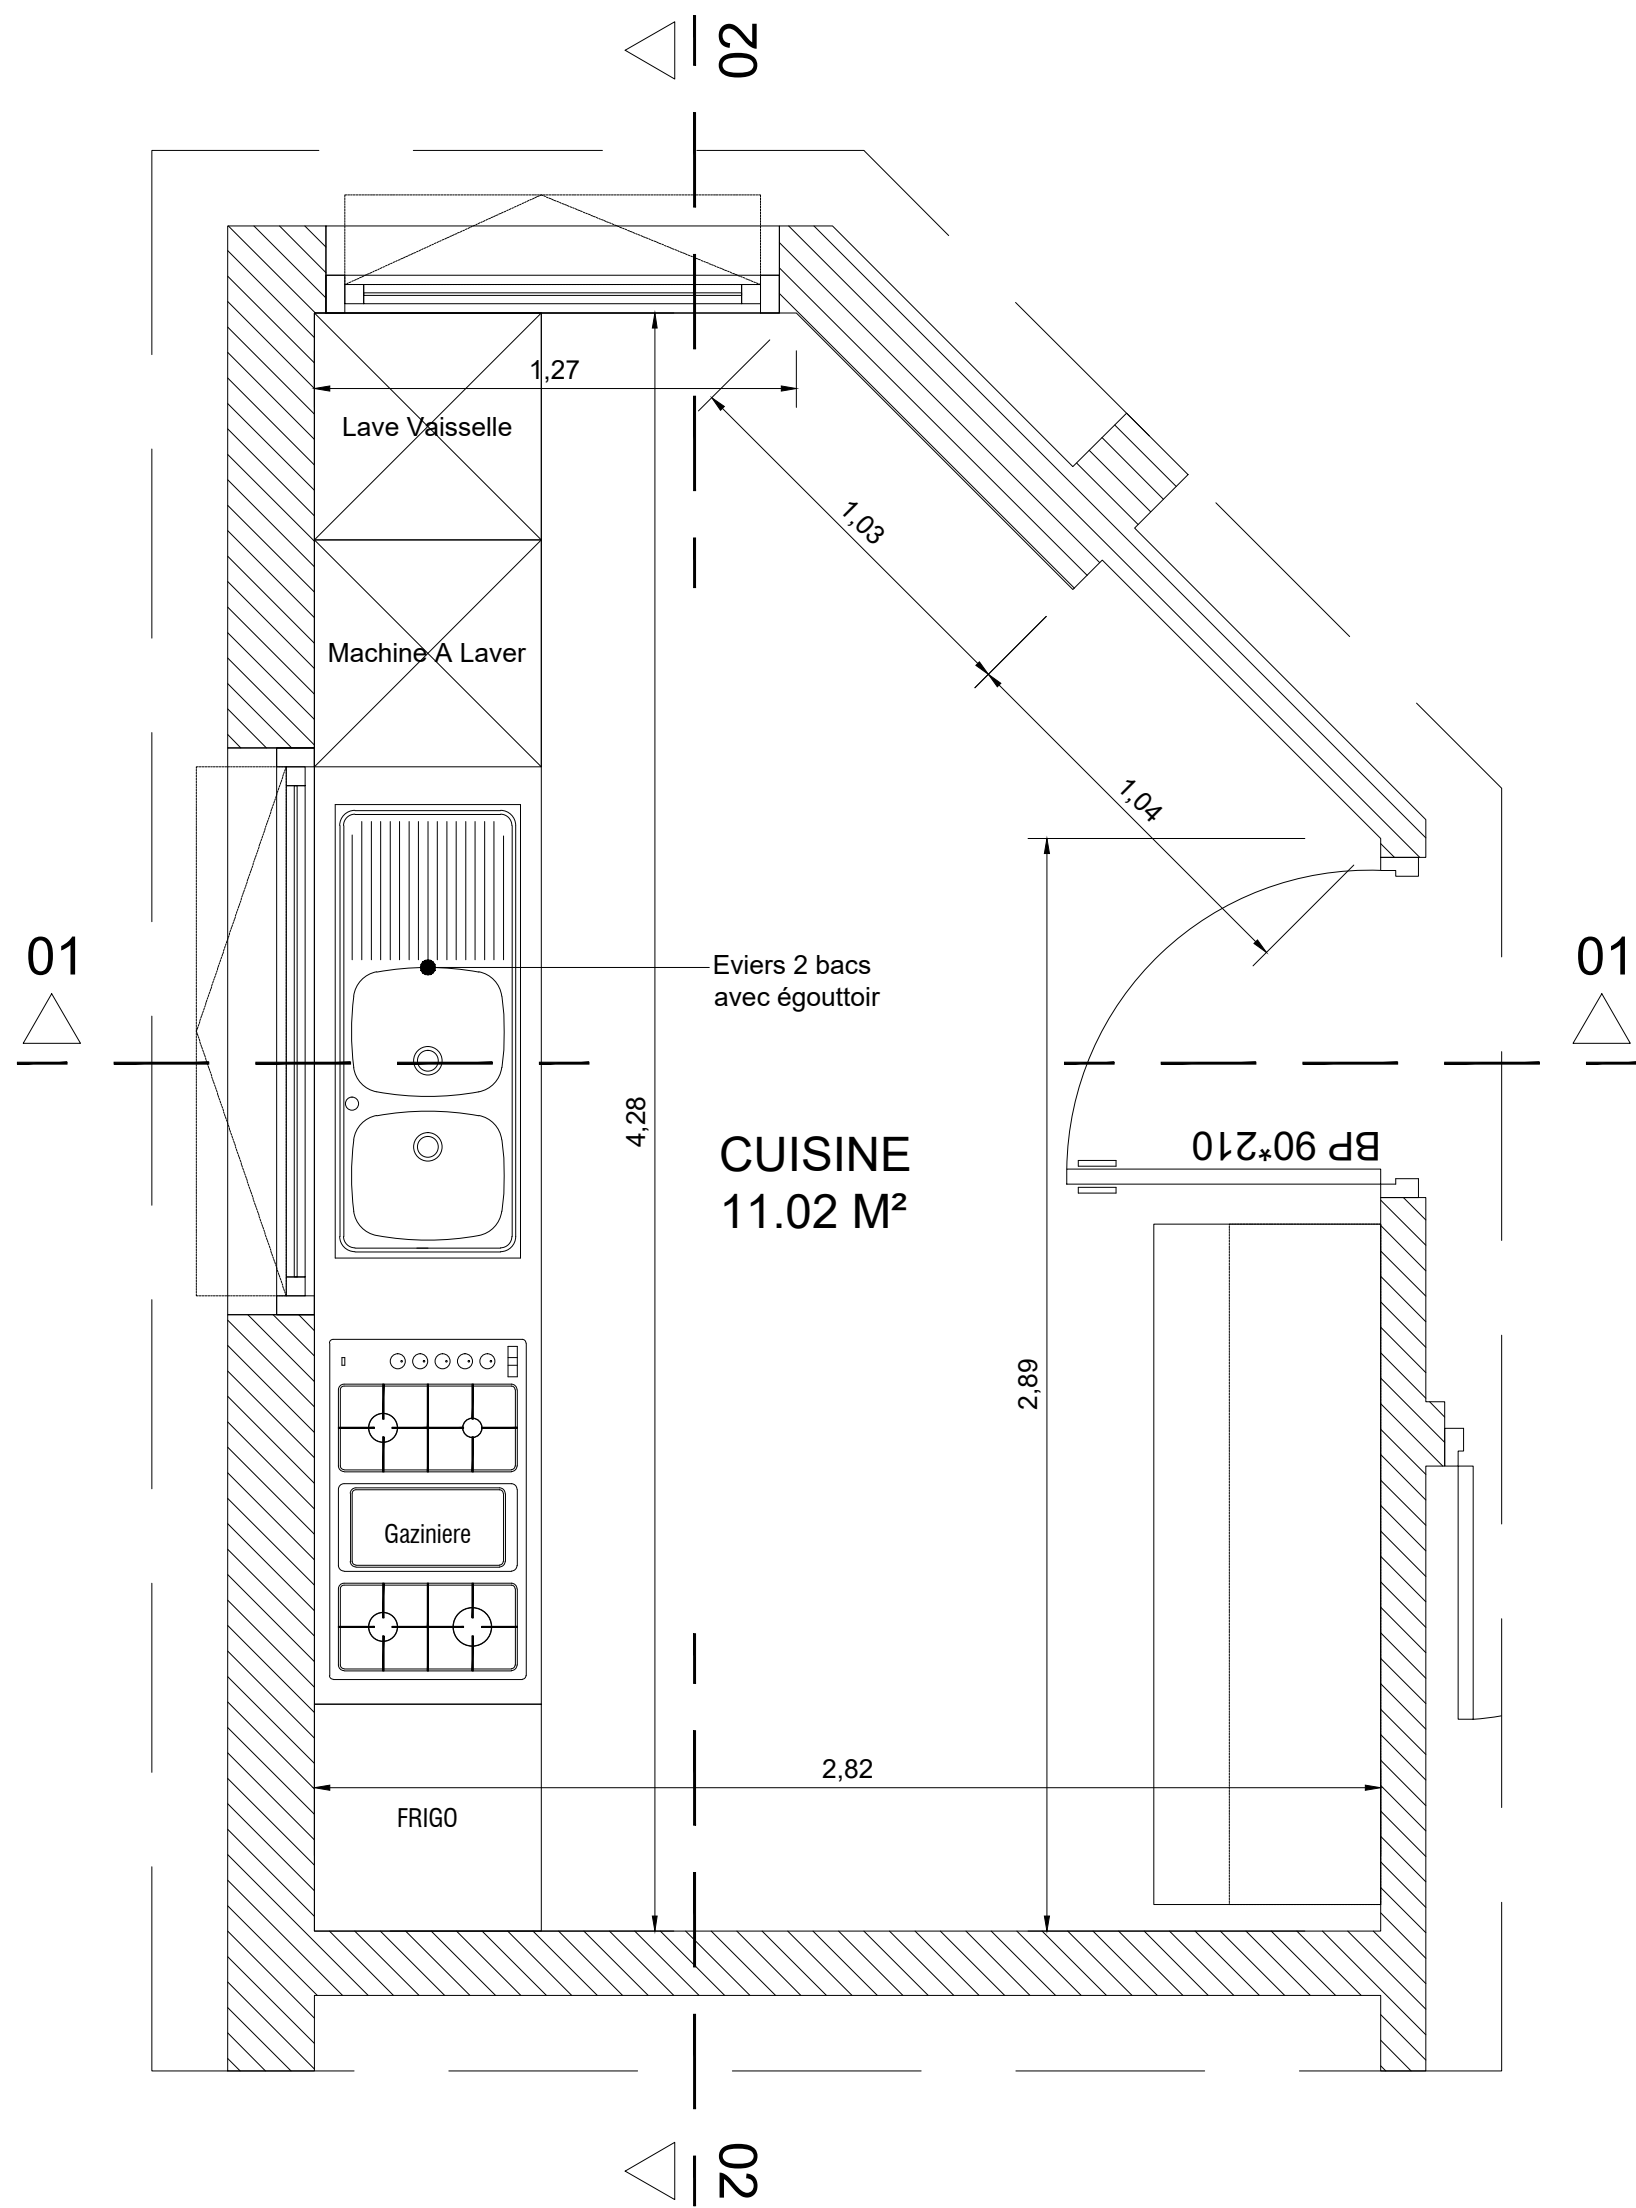


DETAILS 1

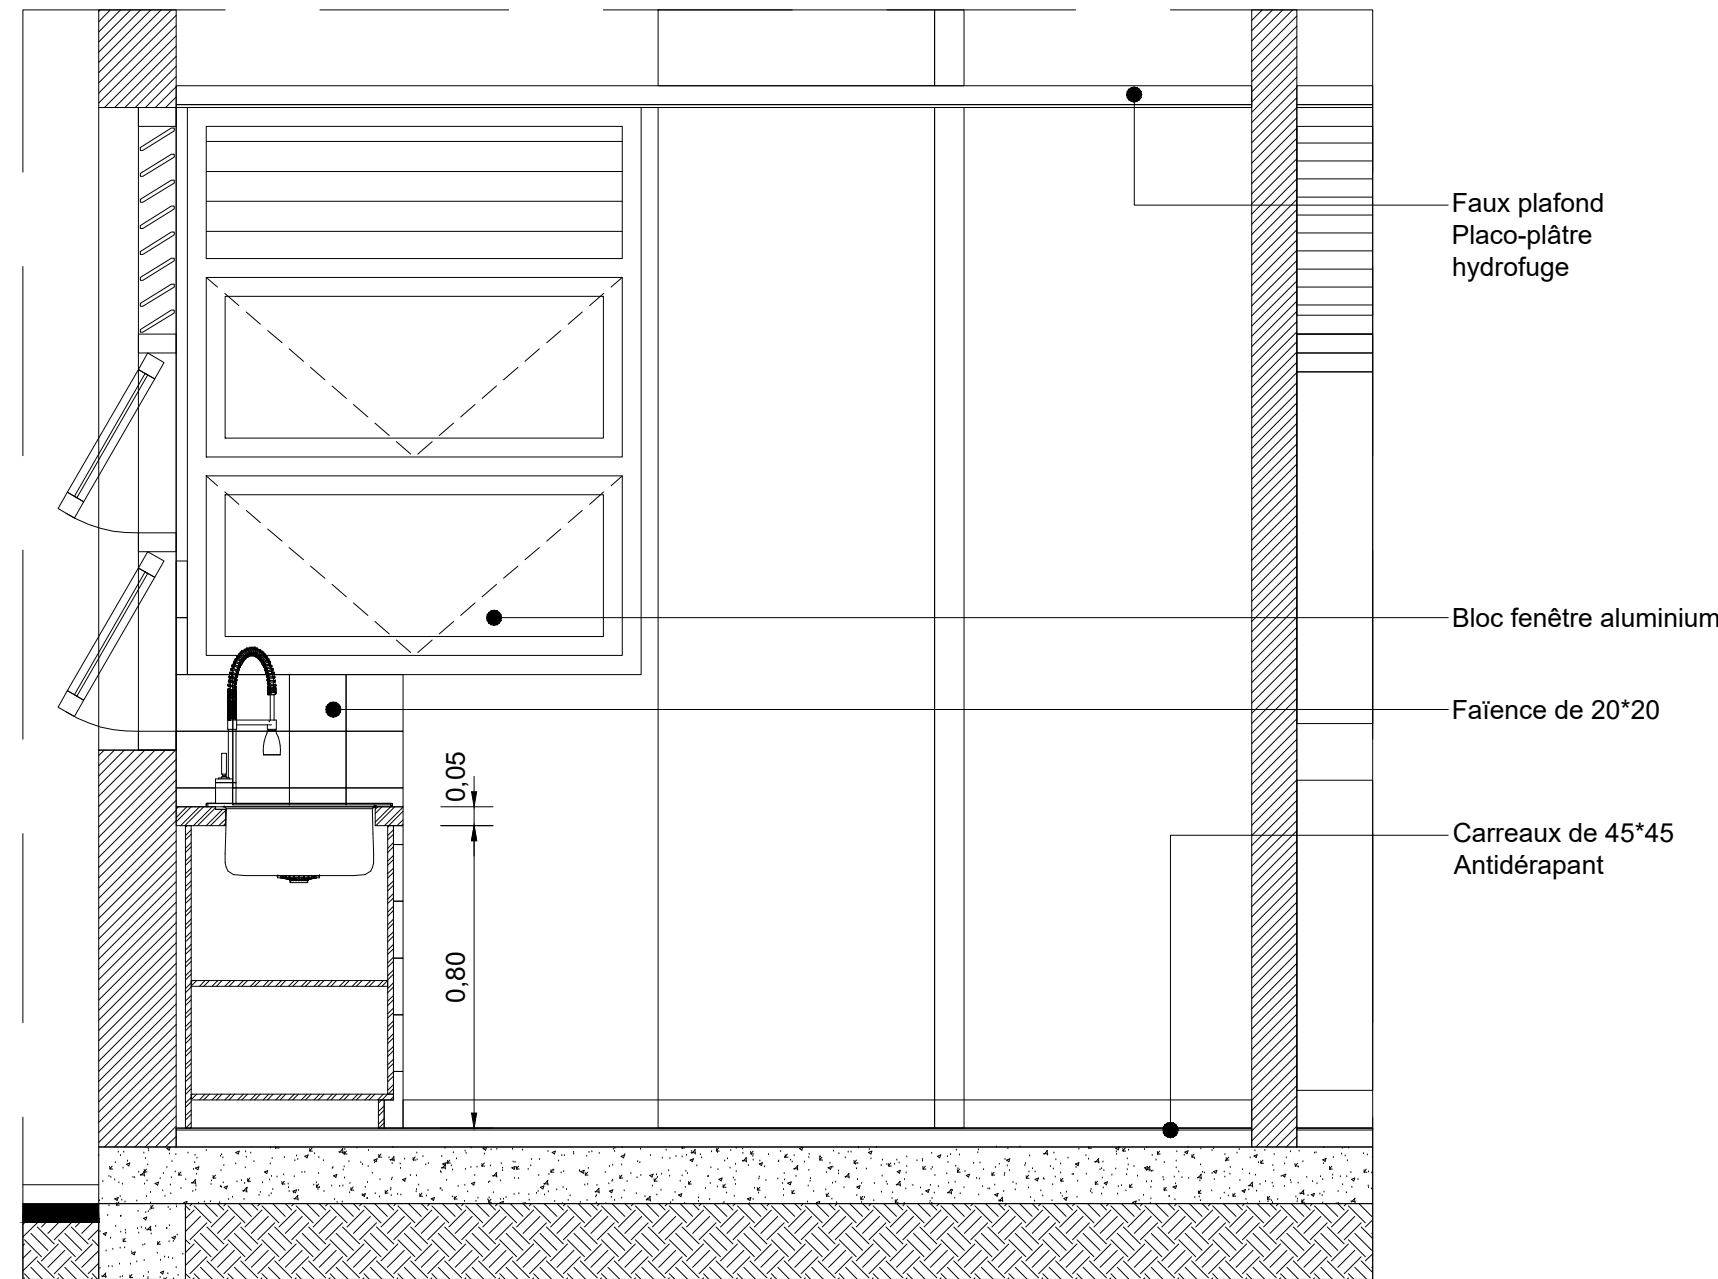


DETAILS 1 COUPE 1-1

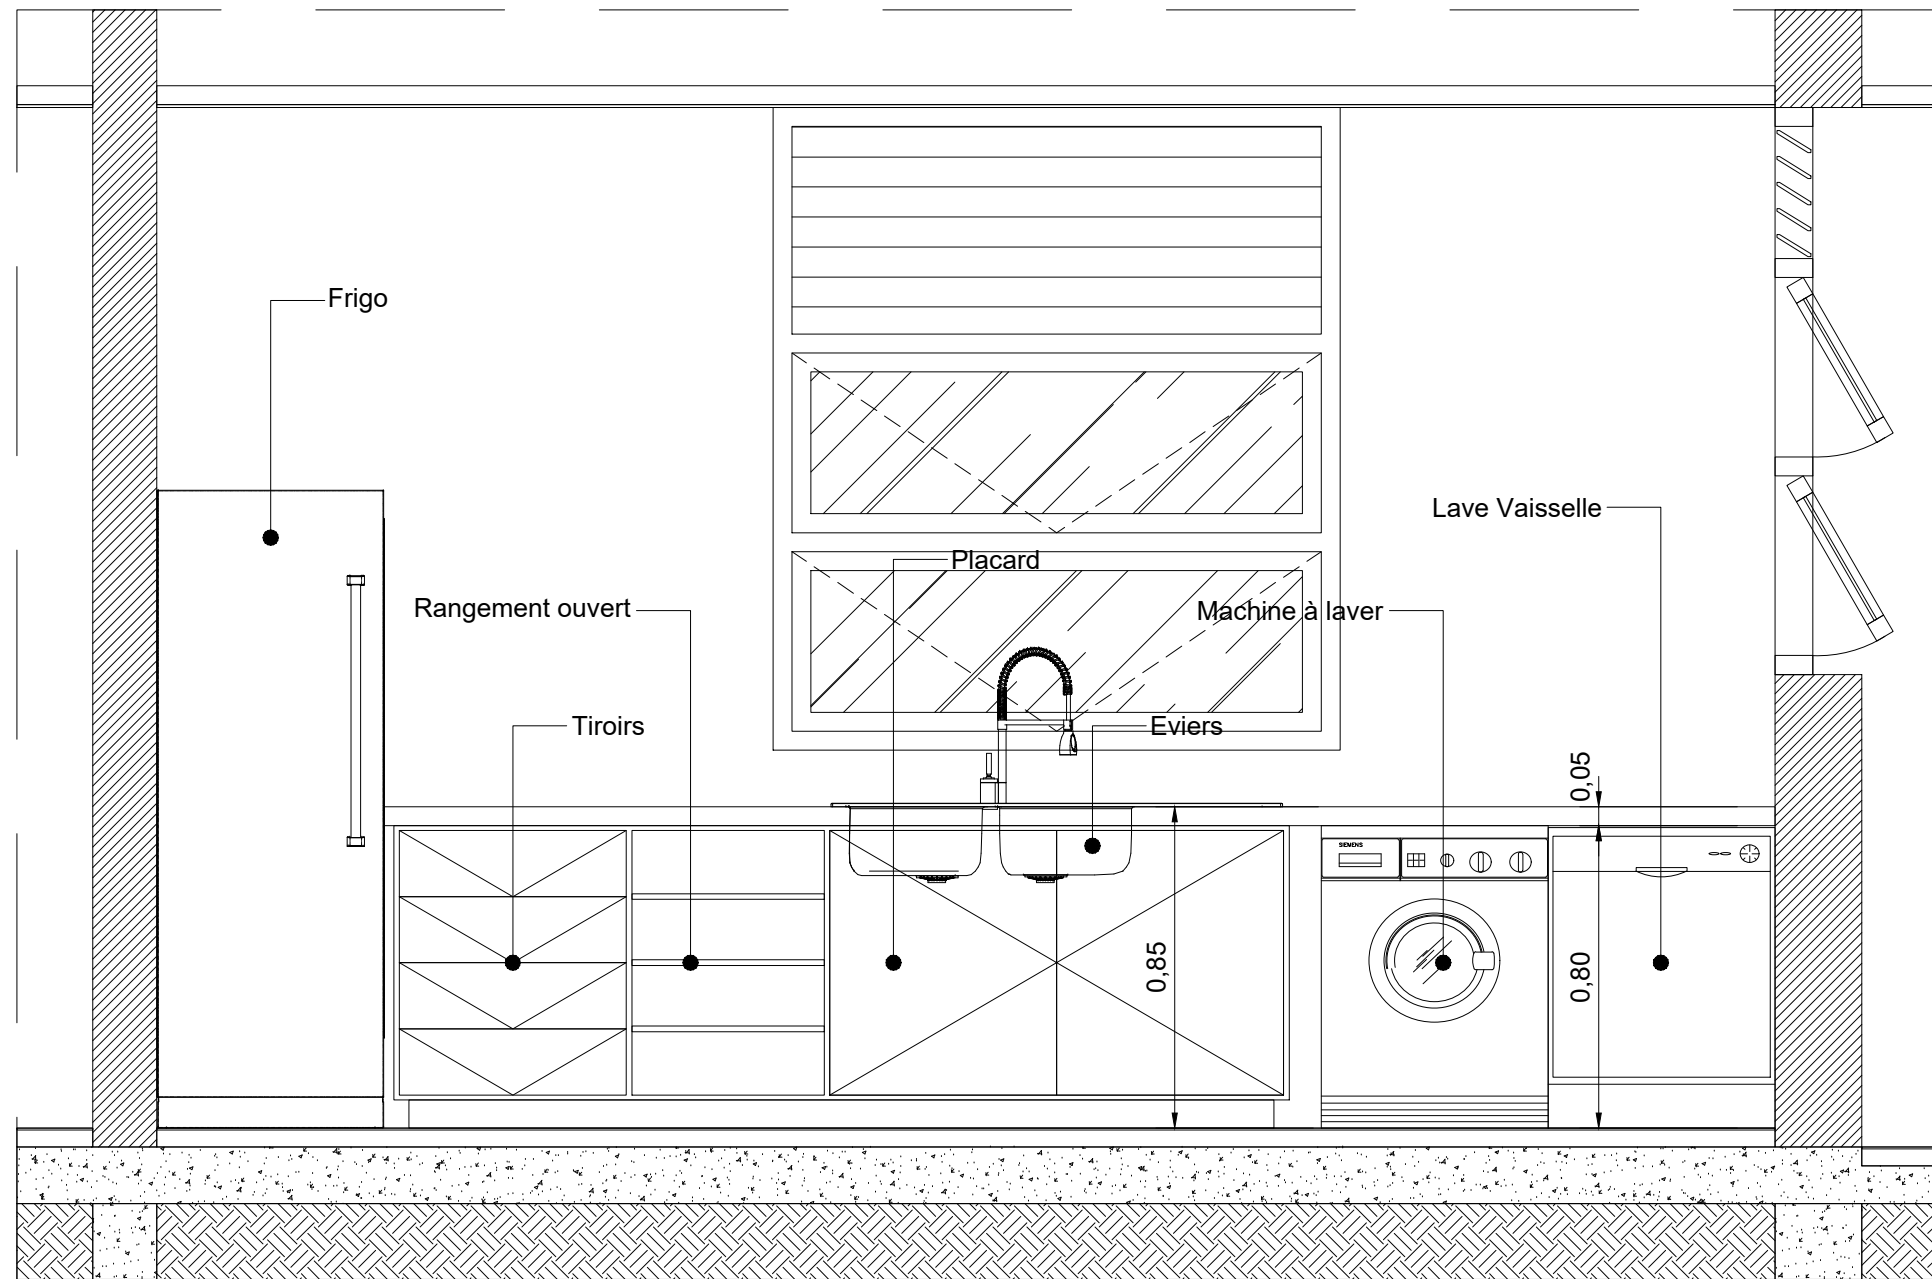


DETAILS 1 COUPE 2-2

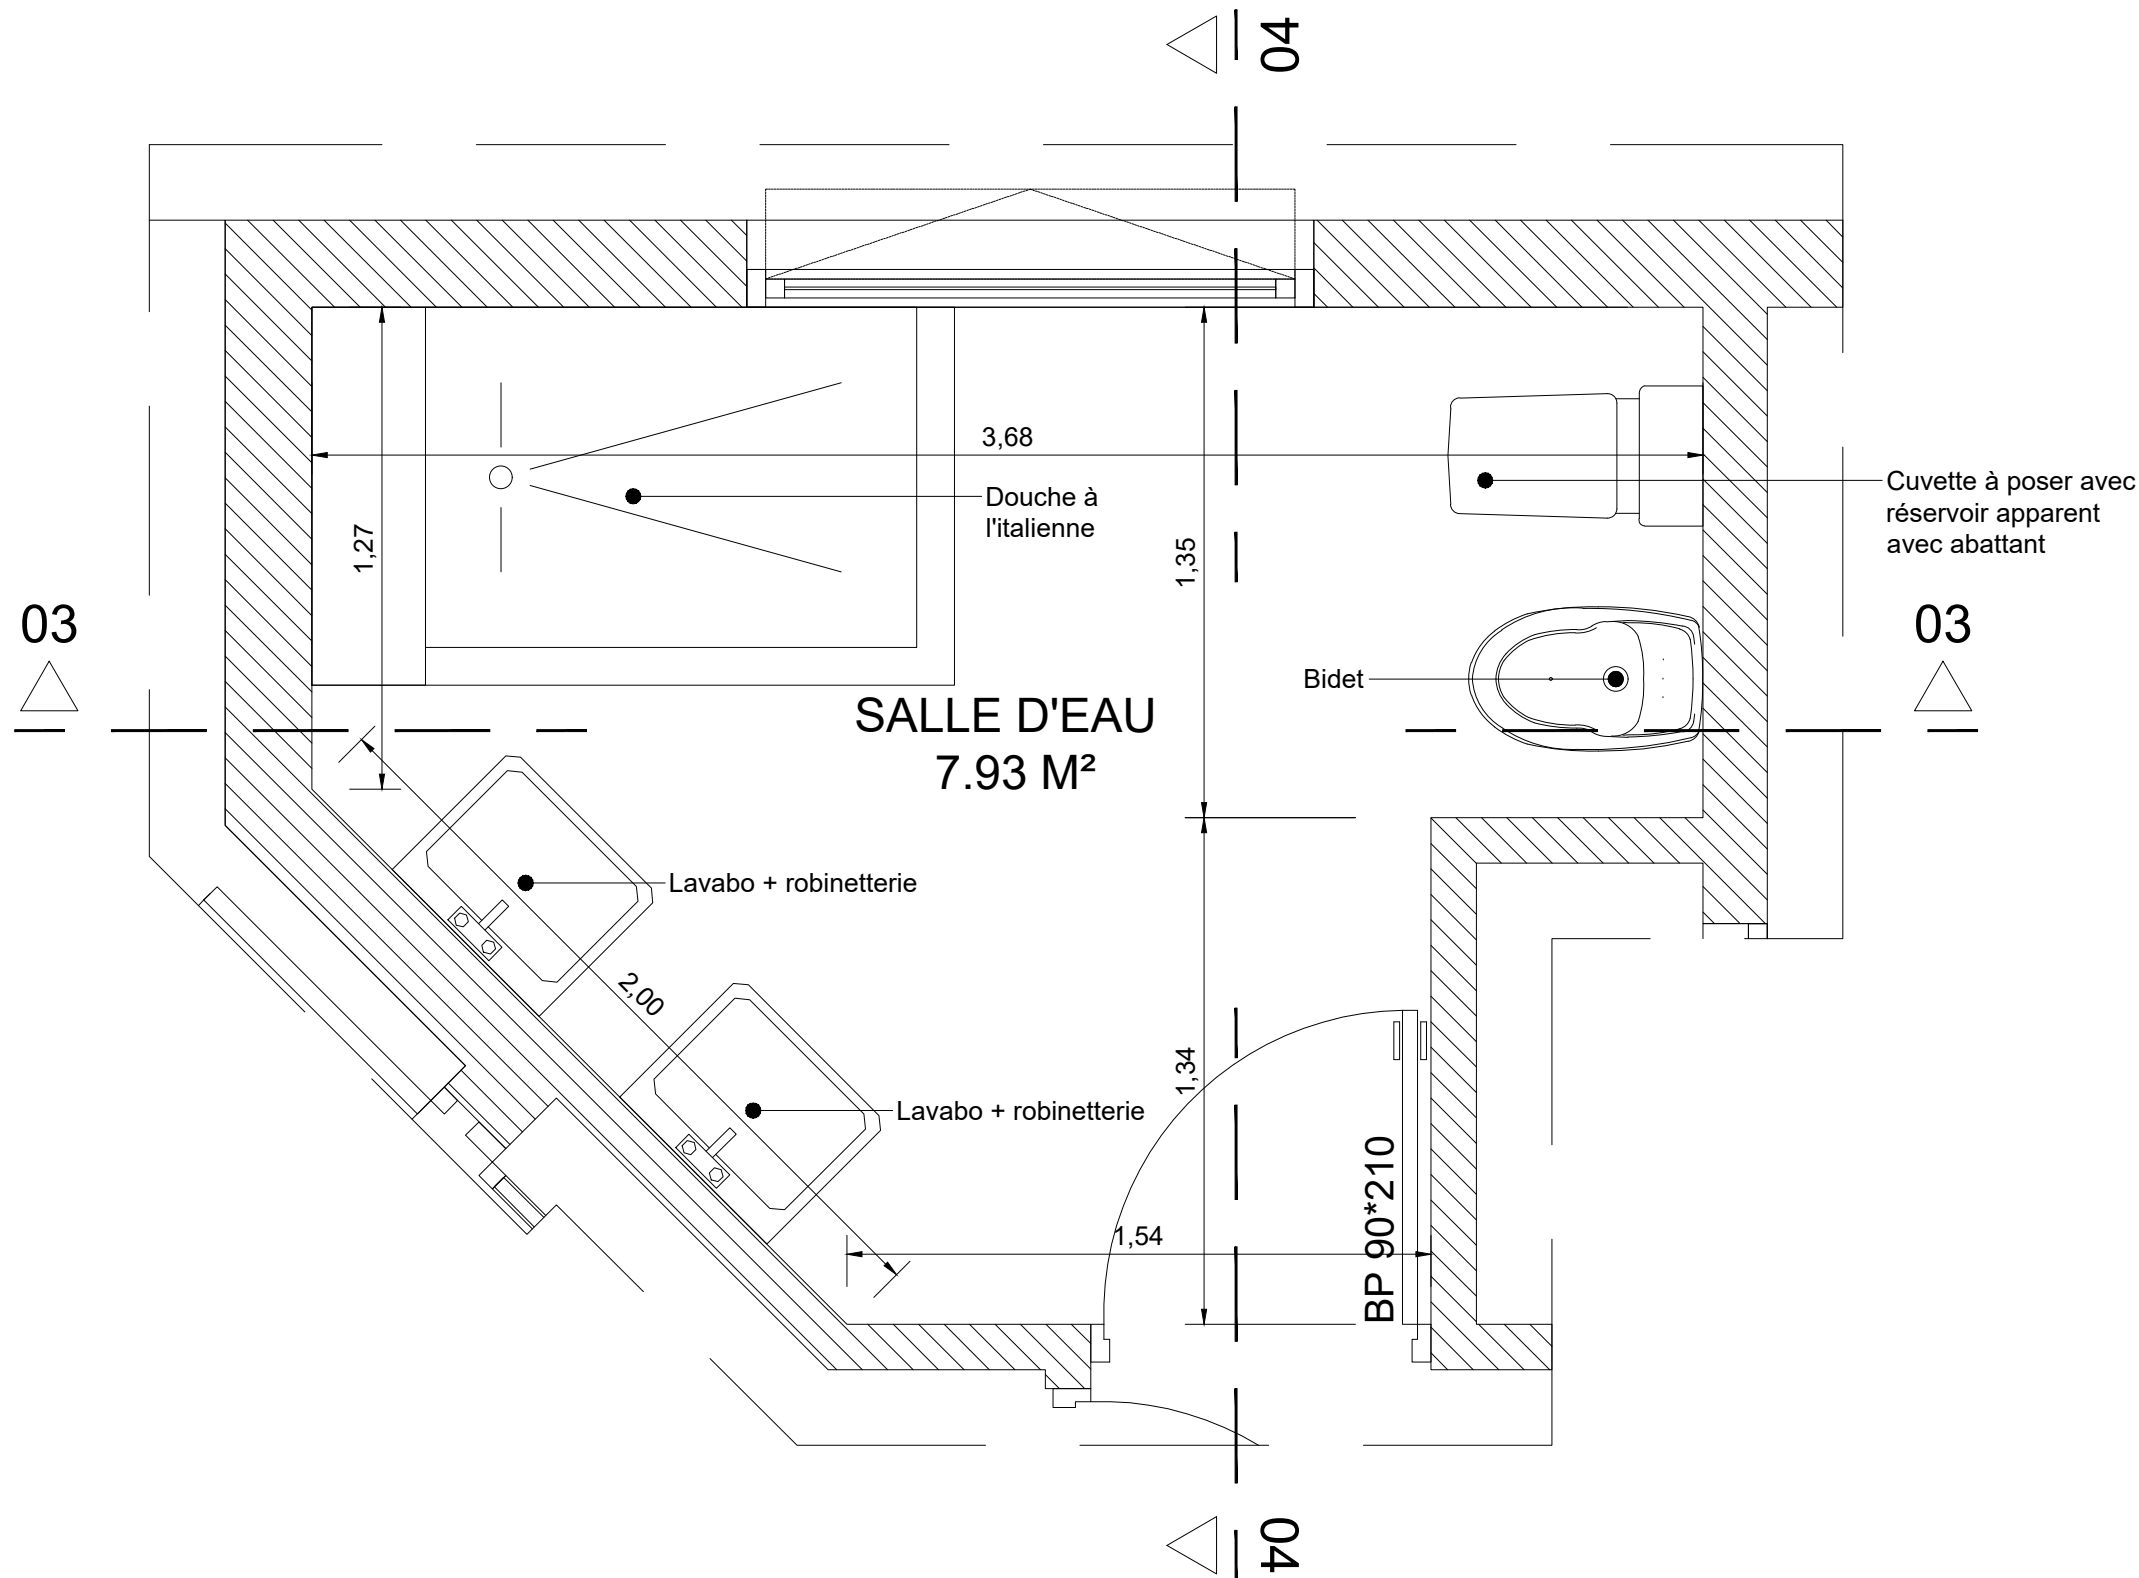

DETAILS 2

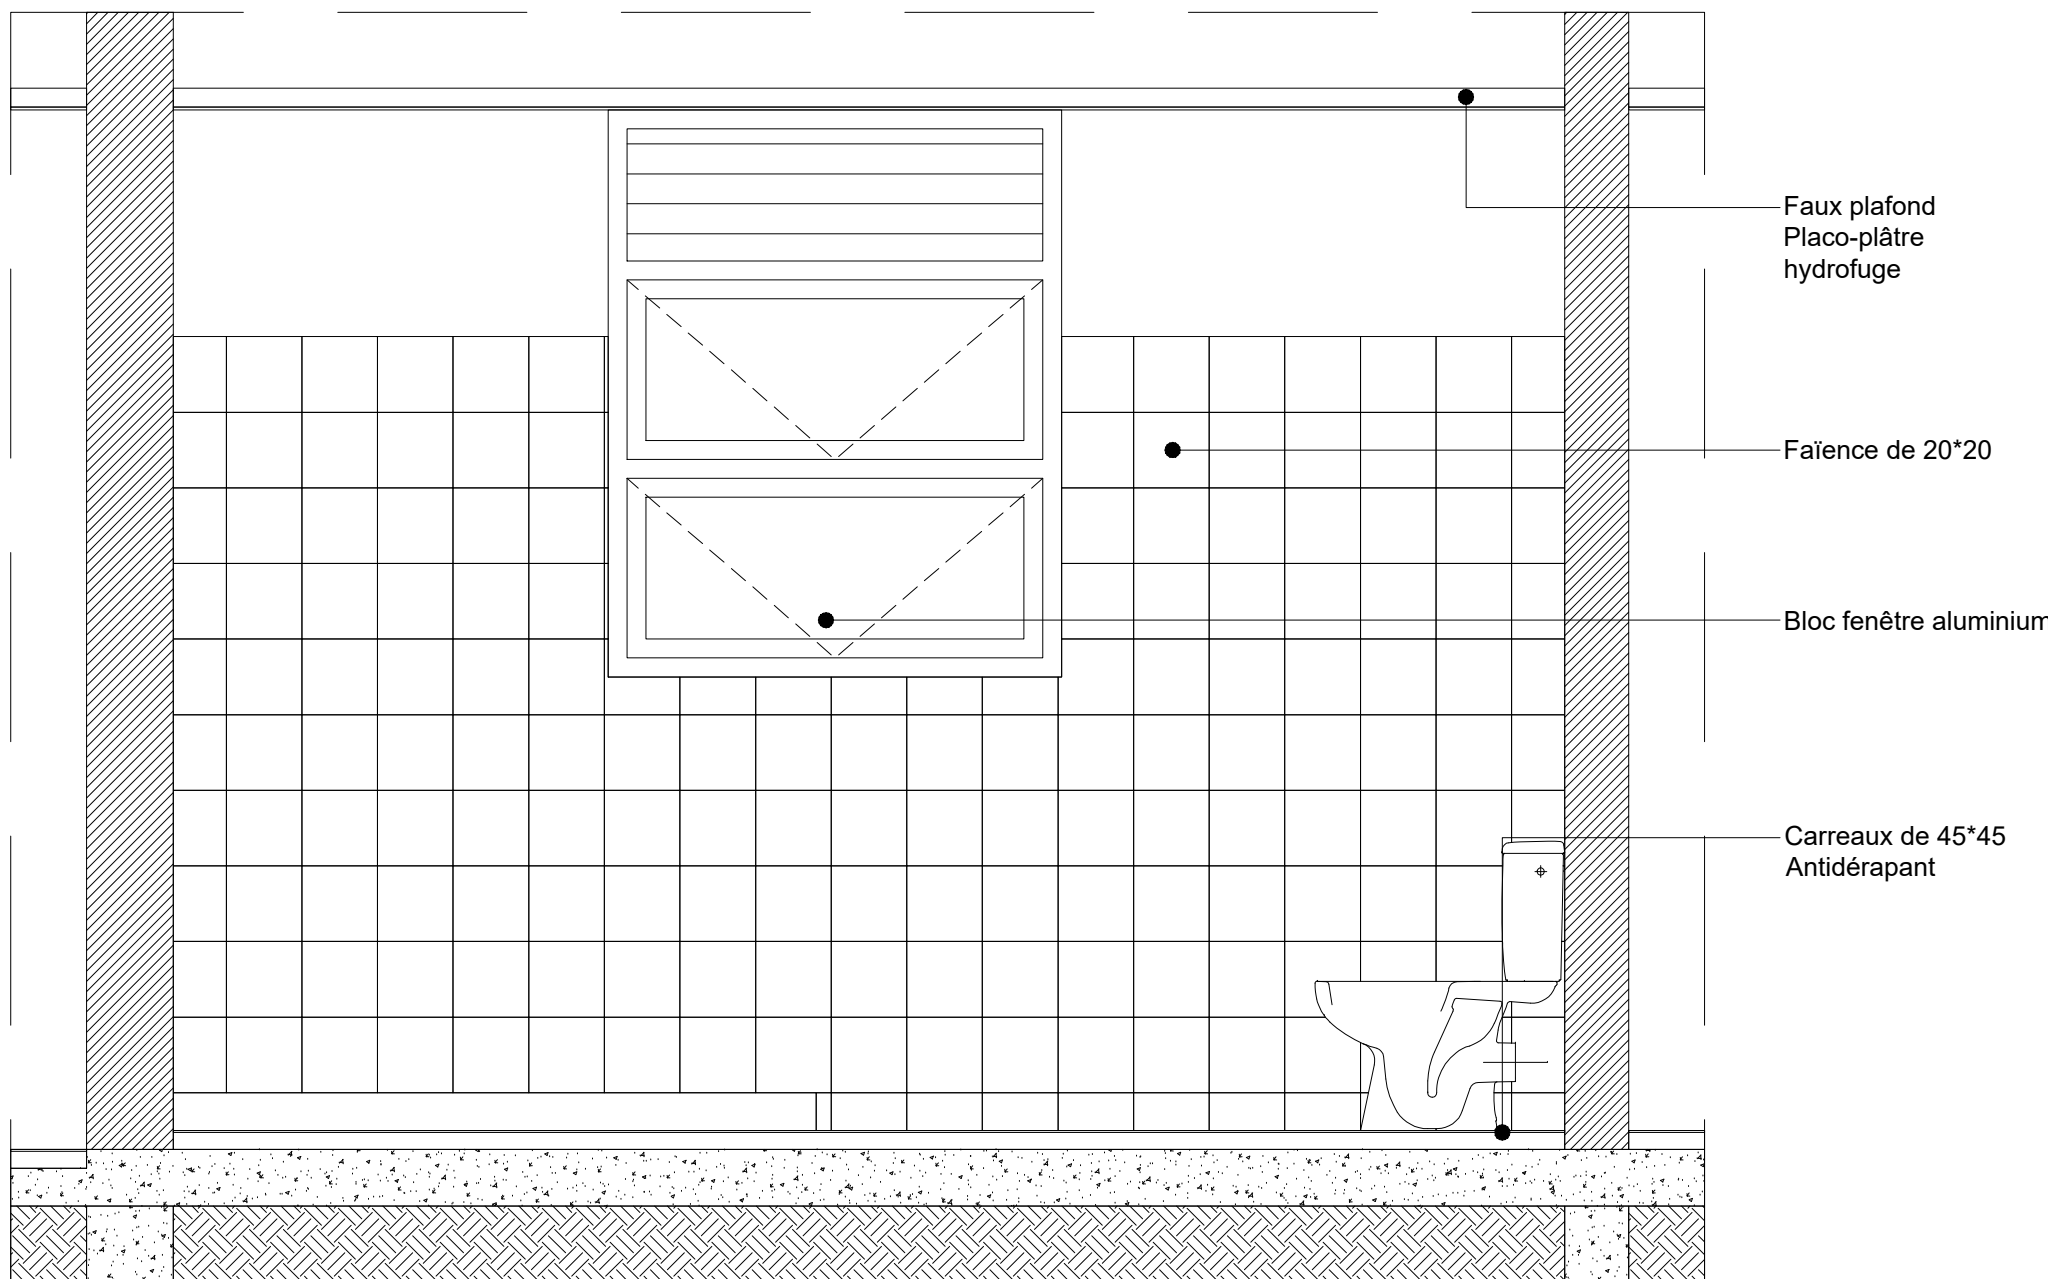

DETAILS 2 COUPE 3-3

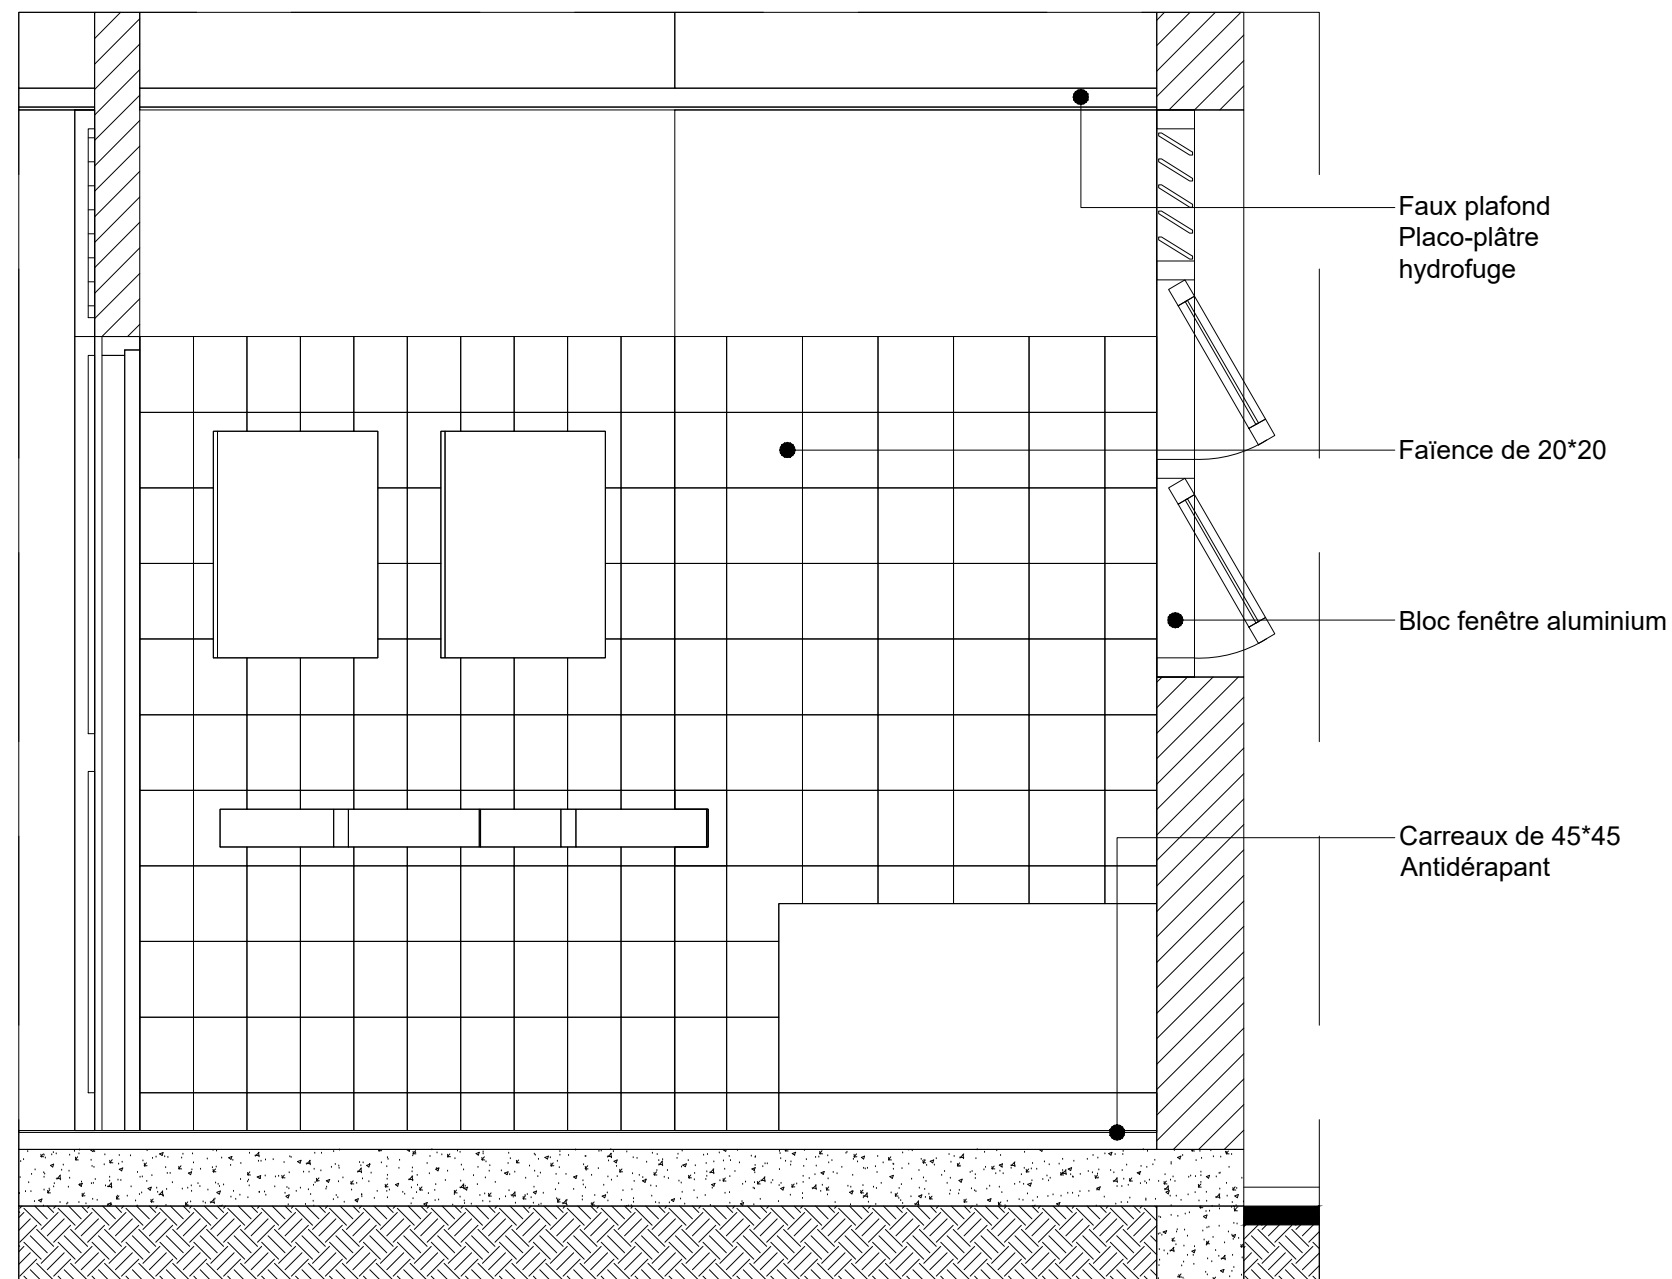

DETAILS 2 COUPE 4-4

| LEGENDE MURS | |
|--------------|-----------------------|
| | Mauçonnerie existante |
| | Ouvrage BA existant |
| | Mauçonnerie projetée |
| | Ouvrage BA projeté |

NOTA : PROPRIETE ARTISTIQUE ET INTELLECTUELLE

LES DOCUMENTS GRAPHIQUES CONSTITUANT L'ENSEMBLE DU DOSSIER ARCHITECTURAL SONT LA PROPRIETE ARTISTIQUE ET INTELLECTUELLE DE L'AUTEUR. AUCUNE MODIFICATION NE POURRA ETRE ENVISAGEE SANS AUTORISATION ECRITE DE CELUI CI.

NOTA :

1. LES COTATIONS DOIVENT ETRE VERIFIEES IMPERATIVEMENT SUR PLACE AVANT TOUTE MISE EN OEUVRE. REPERTORIER TOUS LES RESEAUX ENTERRES A PROXIMITE, AVANT TOUTE MISE EN OEUVRE DE TOULES.

2. LES DIMENSIONS SONT COTEES FINIES ET DEVONT FAIRE L'OBJET DE CALCULS D'INGENIEUR POUR TOUT OUVRAGE STRUCTURELLE.

3. L'ENTREPRENEUR EST TENU DE VERIFIER LA COTATION DE L'ENSEMBLE DU PLAN AVANT LE DEMARRAGE DES PLANS TECHNIQUES ET DES TRAVAUX ET D'INFORMER L'ARCHITECTE D'EVENTUELLES ERREURS OU OMISSIONS POUR MISE A JOUR.

| | |
|--|---|
| | M.M.W. ARCHITECTURE Tribu de Thushaick B.P. 595 We - 98820 Lilou 2 rue Pierre Lecole - Parc de Normandie - 98800 Nouméa Tel : (+687)45 48 00 - Fax : (+687)45 48 00 Tel : (+687)23 64 20 - Fax : (+687)23 64 20 Email : secreariat.mmmw@mmmw.nc |
| | ARCHIFALE BP 61- Mata utu - 98 600 Wallis & Futuna Tel : (+681)82 12 74 - (+681)72 12 74 Email : hakomani.petelo@architectes.org archifale@hakomani.com |
| | STRUCTURE CONCEPT Imm le Cap Hem 2A, rue Lapensee, Pdg Blanchot - 98 800 Nouméa Tel : (+687)25 95 52 - Fax : (+687)25 95 02 Email : direction@structureconcept.nc |
| | SIGMA 1 Rue Isidore Le Goupil - 98 800 Nouméa Tel / Fax : (+687)77 12 82 Email : vincent.gallard@sigma.nc peti.beaumont@sigma.nc |
| | GEOME 13 rue du 5 Mai - BP 14802 - 98 802 Magenta Tel : (+687)28 24 82 Email : geome.energie@gmail.com |
| | IngeNC 121 rue Jacques Beland - 98 857 NOUMEA Tel : (+687)24 87 16 Email : cedric.baure@ingenc.nc gaeline.mousselle@ingenc.nc |
| | ECHOS SECOURS SERVICES 228 Rue Georges Leques - 92 Normandie BP 2005 - 98814 Pont des Français Tel : (+687)44 95 57 - Fax : (+687)44 95 67 Email : david.lemonne@es2.nc |
| REHABILITATION ET EXTENSION DU LYCEE DETAT DE WALLIS & FUTUNA - ILES DE WALLIS & FUTUNA | |
| PROJET | |
| PLANCHE ARCHI. N°02 - TRANCHE FERME | |
| DESSINS | |
| COUPES / ELEVATIONS PROJET N03 & N04 | |
| DETAILS 1 | |
| DETAILS 2 | |
| ECHELLES : 1/50° - 1/20° | |
| DATE | |
| Date : le 10 MARS 2025 | |
| MODIFICATIONS | |
| DATE | |