
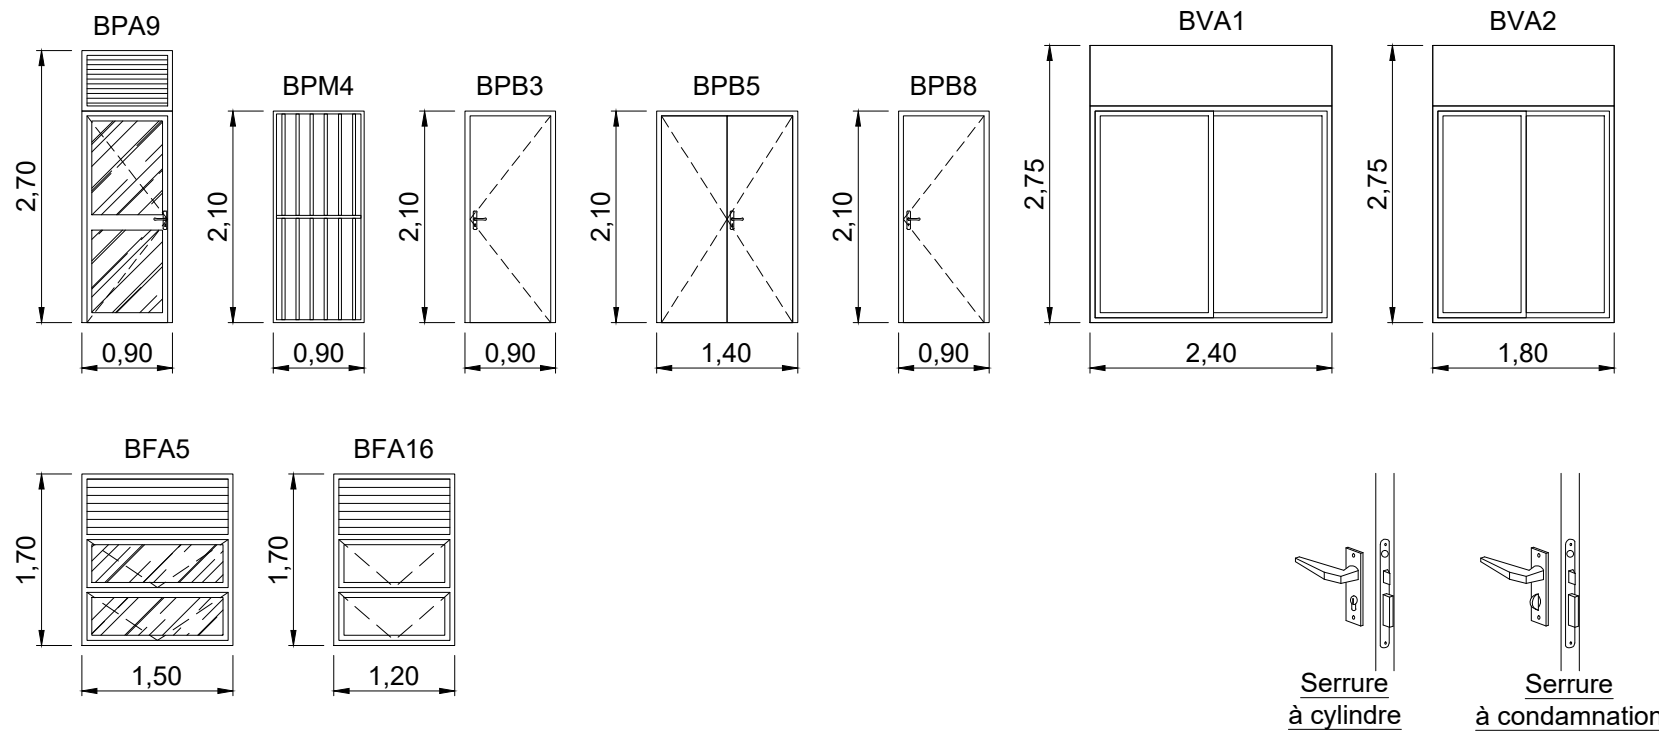


**NOTA : PROPRIETE ARTISTIQUE ET INTELLECTUELLE**

LES DOCUMENTS GRAPHIQUES CONSTITUANT L'ENSEMBLE DU DOSSIER ARCHITECTURAL SONT LA PROPRIETE ARTISTIQUE ET INTELLECTUELLE DE L'AUTEUR. AUCUNE MODIFICATION NE POURRA ETRE ENVISAGEE SANS AUTORISATION ECRITE DE CELUI CI.

**NOTA :**

- LES COTATIONS DOIVENT ETRE VERIFIEES IMPERATIVEMENT SUR PLACE AVANT TOUTE MISE EN OEUVRE. REPERTOIRER TOUS LES RESEAUX ENTERREES A PROXIMITE, AVANT TOUTE MISE EN OEUVRE DE FOUILLES.
- LES DIMENSIONS SONT CÔTÉES FINIES ET DEVRONT FAIRE L'OBJET DE CALCULS D'INGÉNIEUR POUR TOUT OUVRAGE STRUCTURELLE.
- L'ENTREPRENEUR EST TENU DE VERIFIER LA COTATION DE L'ENSEMBLE DU PLAN AVANT LE DEMARRAGE DES PLANS TECHNIQUES ET D'INFORMER L'ARCHITECTE D'EVENTUELLES ERREURS OU OMISSIONS POUR MISE A JOUR.

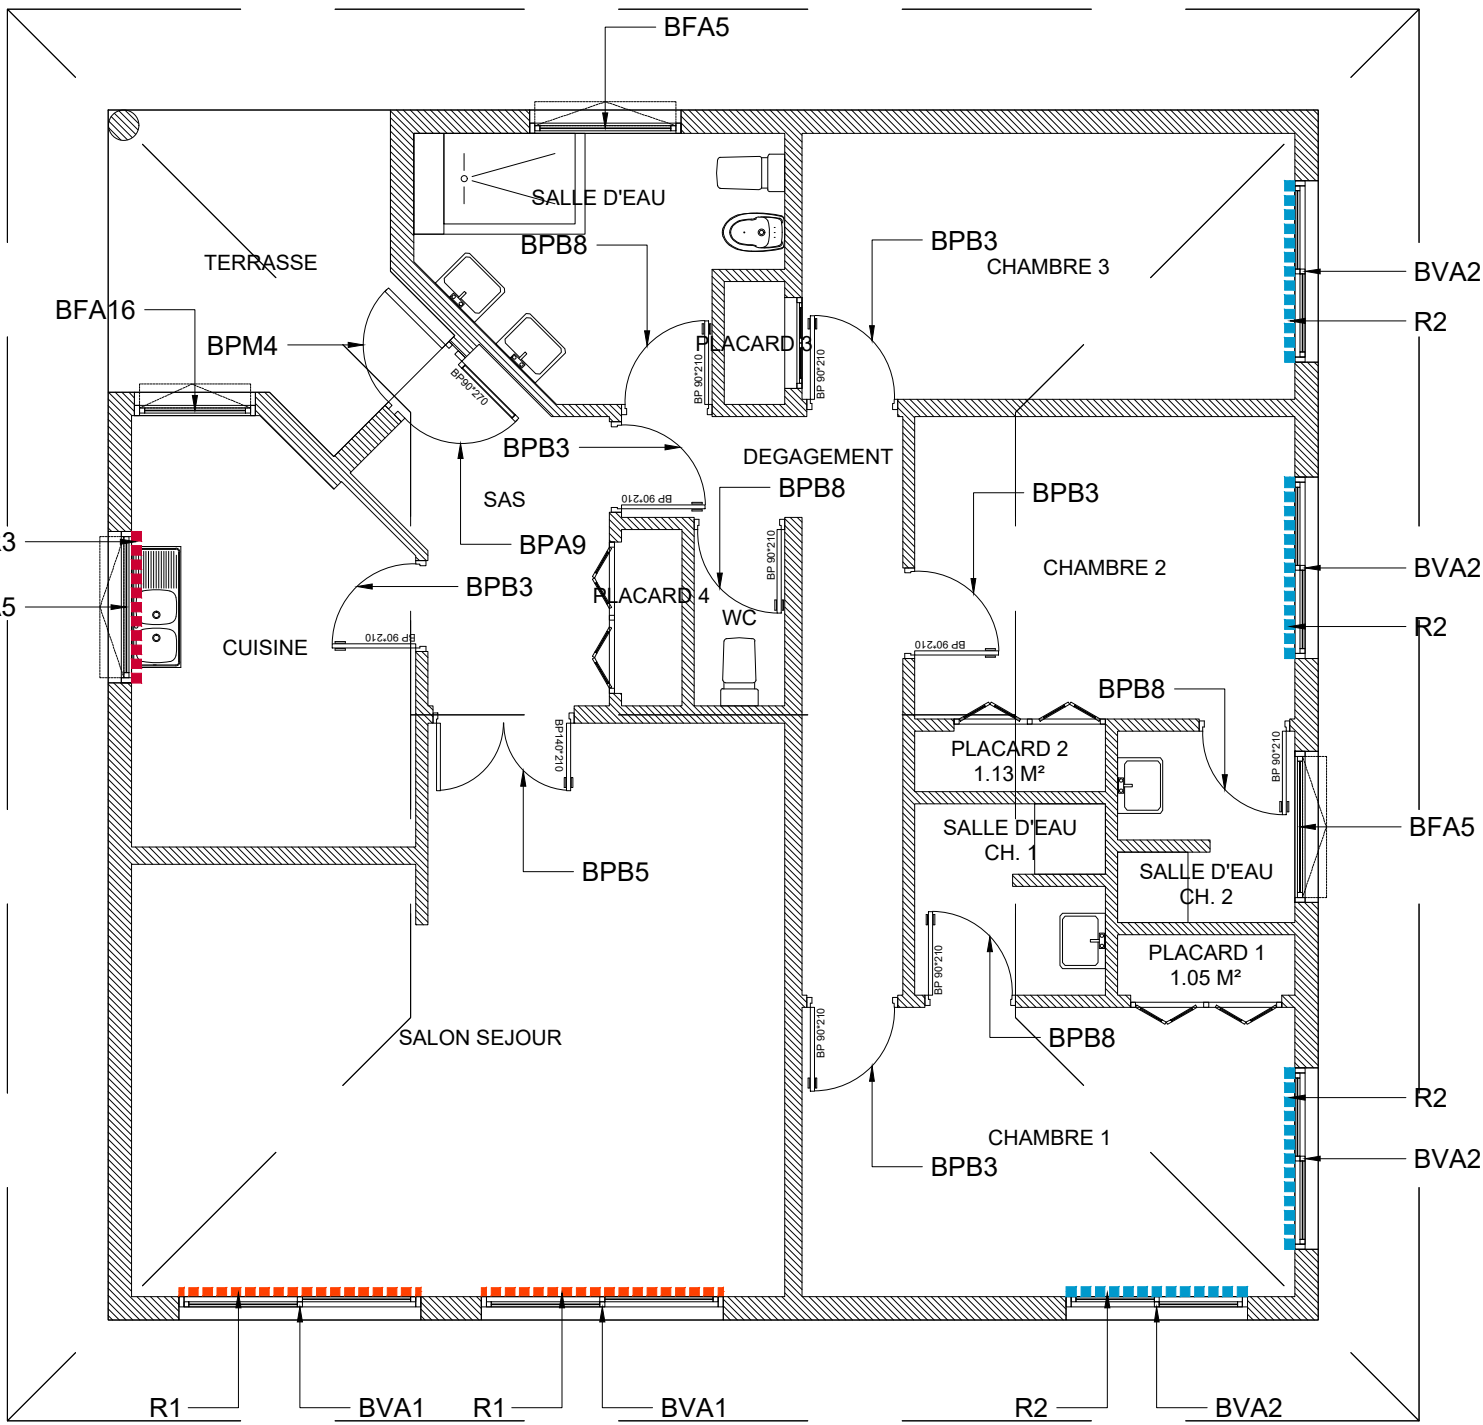

LEGENDE PORTES		
MENUISERIES BOIS		
REPERE	DESIGNATION	TYPE DE SERRURE
BPB 3	Bloc porte stratifié toutes faces de 90*210	Serrure à cylindre
BPB 5	Bloc porte deux vantaux stratifiés toutes faces de 140*210	Serrure à cylindre
BPB 8	Bloc porte stratifié toutes faces de 90*210	Serrure à condamnation
MENUISERIES ALUMINIUM		
REPERE	DESIGNATION	TYPE DE SERRURE
BPA 9	Bloc porte vitrée avec imposte persienné de 90*270	Serrure à cylindre
MENUISERIES METALLIQUE		
REPERE	DESIGNATION	TYPE DE SERRURE
BPM 4	Bloc porte barreau de 90*210	Serrure à cylindre

LEGENDE FENÊTRES		
MENUISERIES ALUMINIUM		
REPERE	DESIGNATION	TYPE DE SERRURE
BFA 5	Bloc fenêtres type projection avec imposte persienné de 150*170 (Alu: 1.00)	
BFA 16	Bloc fenêtres type projection avec imposte persienné de 120*170 (Alu: 1.00)	

LEGENDE BAIE VITREE		
MENUISERIES ALUMINIUM		
REPERE	DESIGNATION	TYPE DE SERRURE
BVA 1	Baie vitrée type coulissant avec imposte fixe de 240*275	
BVA 2	Baie vitrée type coulissant avec imposte fixe de 180*275	

LEGENDE RIDEAUX		
MENUISERIES ALUMINIUM		
REPERE	DESIGNATION	TYPE DE SERRURE
R1	Rideaux occultant de 240*275 - R1	
R2	Rideaux occultant de 180*275 - R2	
R3	Rideaux occultant de 150*170 - R3	

**M.M.W. ARCHITECTURE**  
Tribu de Thuahaick B.P. 595 We - 98820 Lifou  
2 rue Pierre Lecole - Parc de Normandie - 98800 Nouméa  
Tel : (+687)45.48.00 - Fax : (+687)45.48.00  
Tel : (+687)23.64.20 - Fax : (+687)23.64.20  
Email : secretariat.mmw@mmw.nc

**ARCHIFALE**  
BP 61- Mata utu - 98 600 Wallis & Futuna  
Tel : (+681)82.12.74 - (+681)72.12.74  
Email : hakomani.petelo@architectes.org  
archifale@hakomani.com

**INGENC**  
121 rue Jacques Iekawe - 98 857 NOUMEA  
Tel : (+687)24.87.16  
Email : cedric.laure@ingenc.nc  
pauline.rousseau@ingenc.nc

**SIGMA INGENIERIE**  
1 Rue Isidore Le Goupils - 98 800 Nouméa  
Tel / Fax : (+687)27.12.82  
Email : vincent.gaillard@sigma.nc  
joel.beaumont@sigma.nc

**GEOME**  
13 rue du 5 Mai - BP 14402 - 98 802 Magenta  
Tel : (+687)28.24.82  
Email : geome.energie@gmail.com

**REHABILITATION ET EXTENSION  
DU LYCEE D'ETAT DE WALLIS & FUTUNA  
- ILES DE WALLIS & FUTUNA**

**D.C.E.**

**PROJET**

**PLANche ARCHI. N°N03 - TRANCHE FERME**

**DESSINS**

**VISA**

SCHEMA DE PRINCIPE DES REVETEMENTS SOLS & MURS

SCHEMA DE PRINCIPE DES MENUISERIES

SCHEMA DE PRINCIPE DES FAUX PLAFONDS

ECHELLE : 1/75°

MODIFICATIONS

DATE

Maltrise d'ouvrage :  
Administration supérieure des Iles Wallis & Futuna  
BP 16 - Navea  
98 600 Uvea

Liberté • Qualité • Performance  
INTERLOCUTRICE FRANÇAISE

Assistant Maltrise d'ouvrage :  
SECAL - Société d'Équipement de la Nouvelle-Calédonie

Secal

Date : le 10 MARS 2025