



COUPE / ELEVATION D01

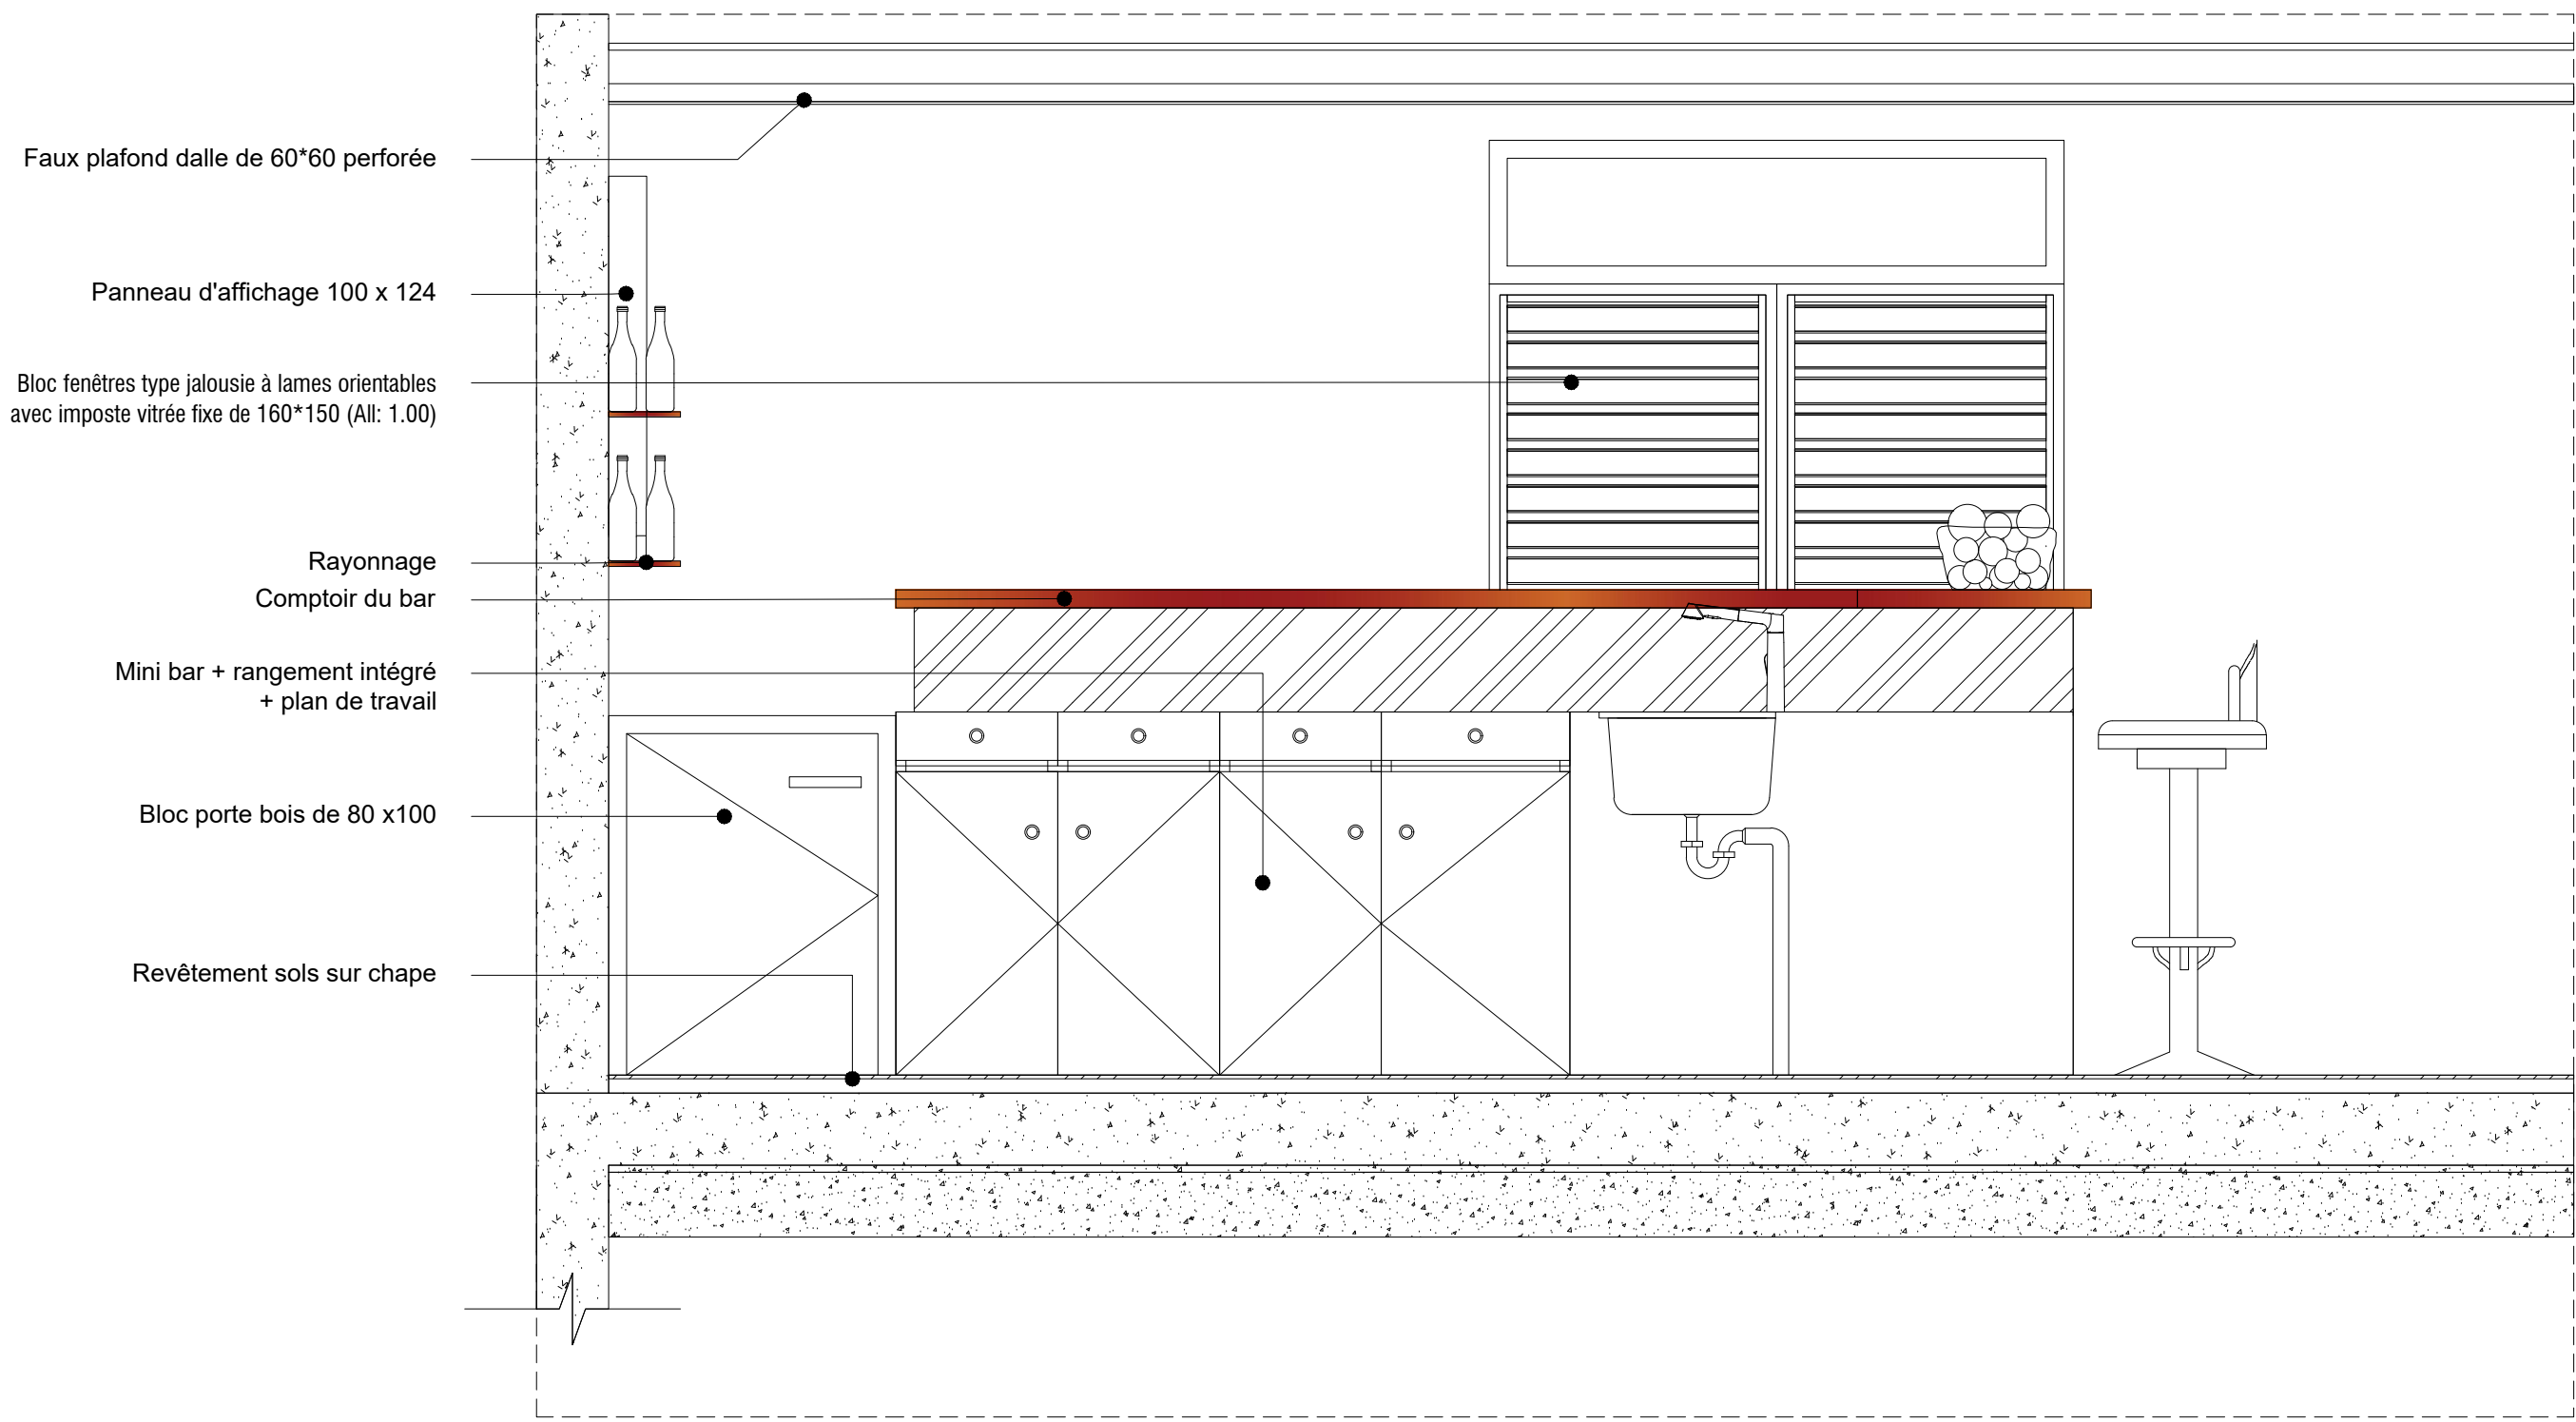


COUPE D03




REPERAGE EQUIPEMENTS MOBILIERS & AGENCEMENT

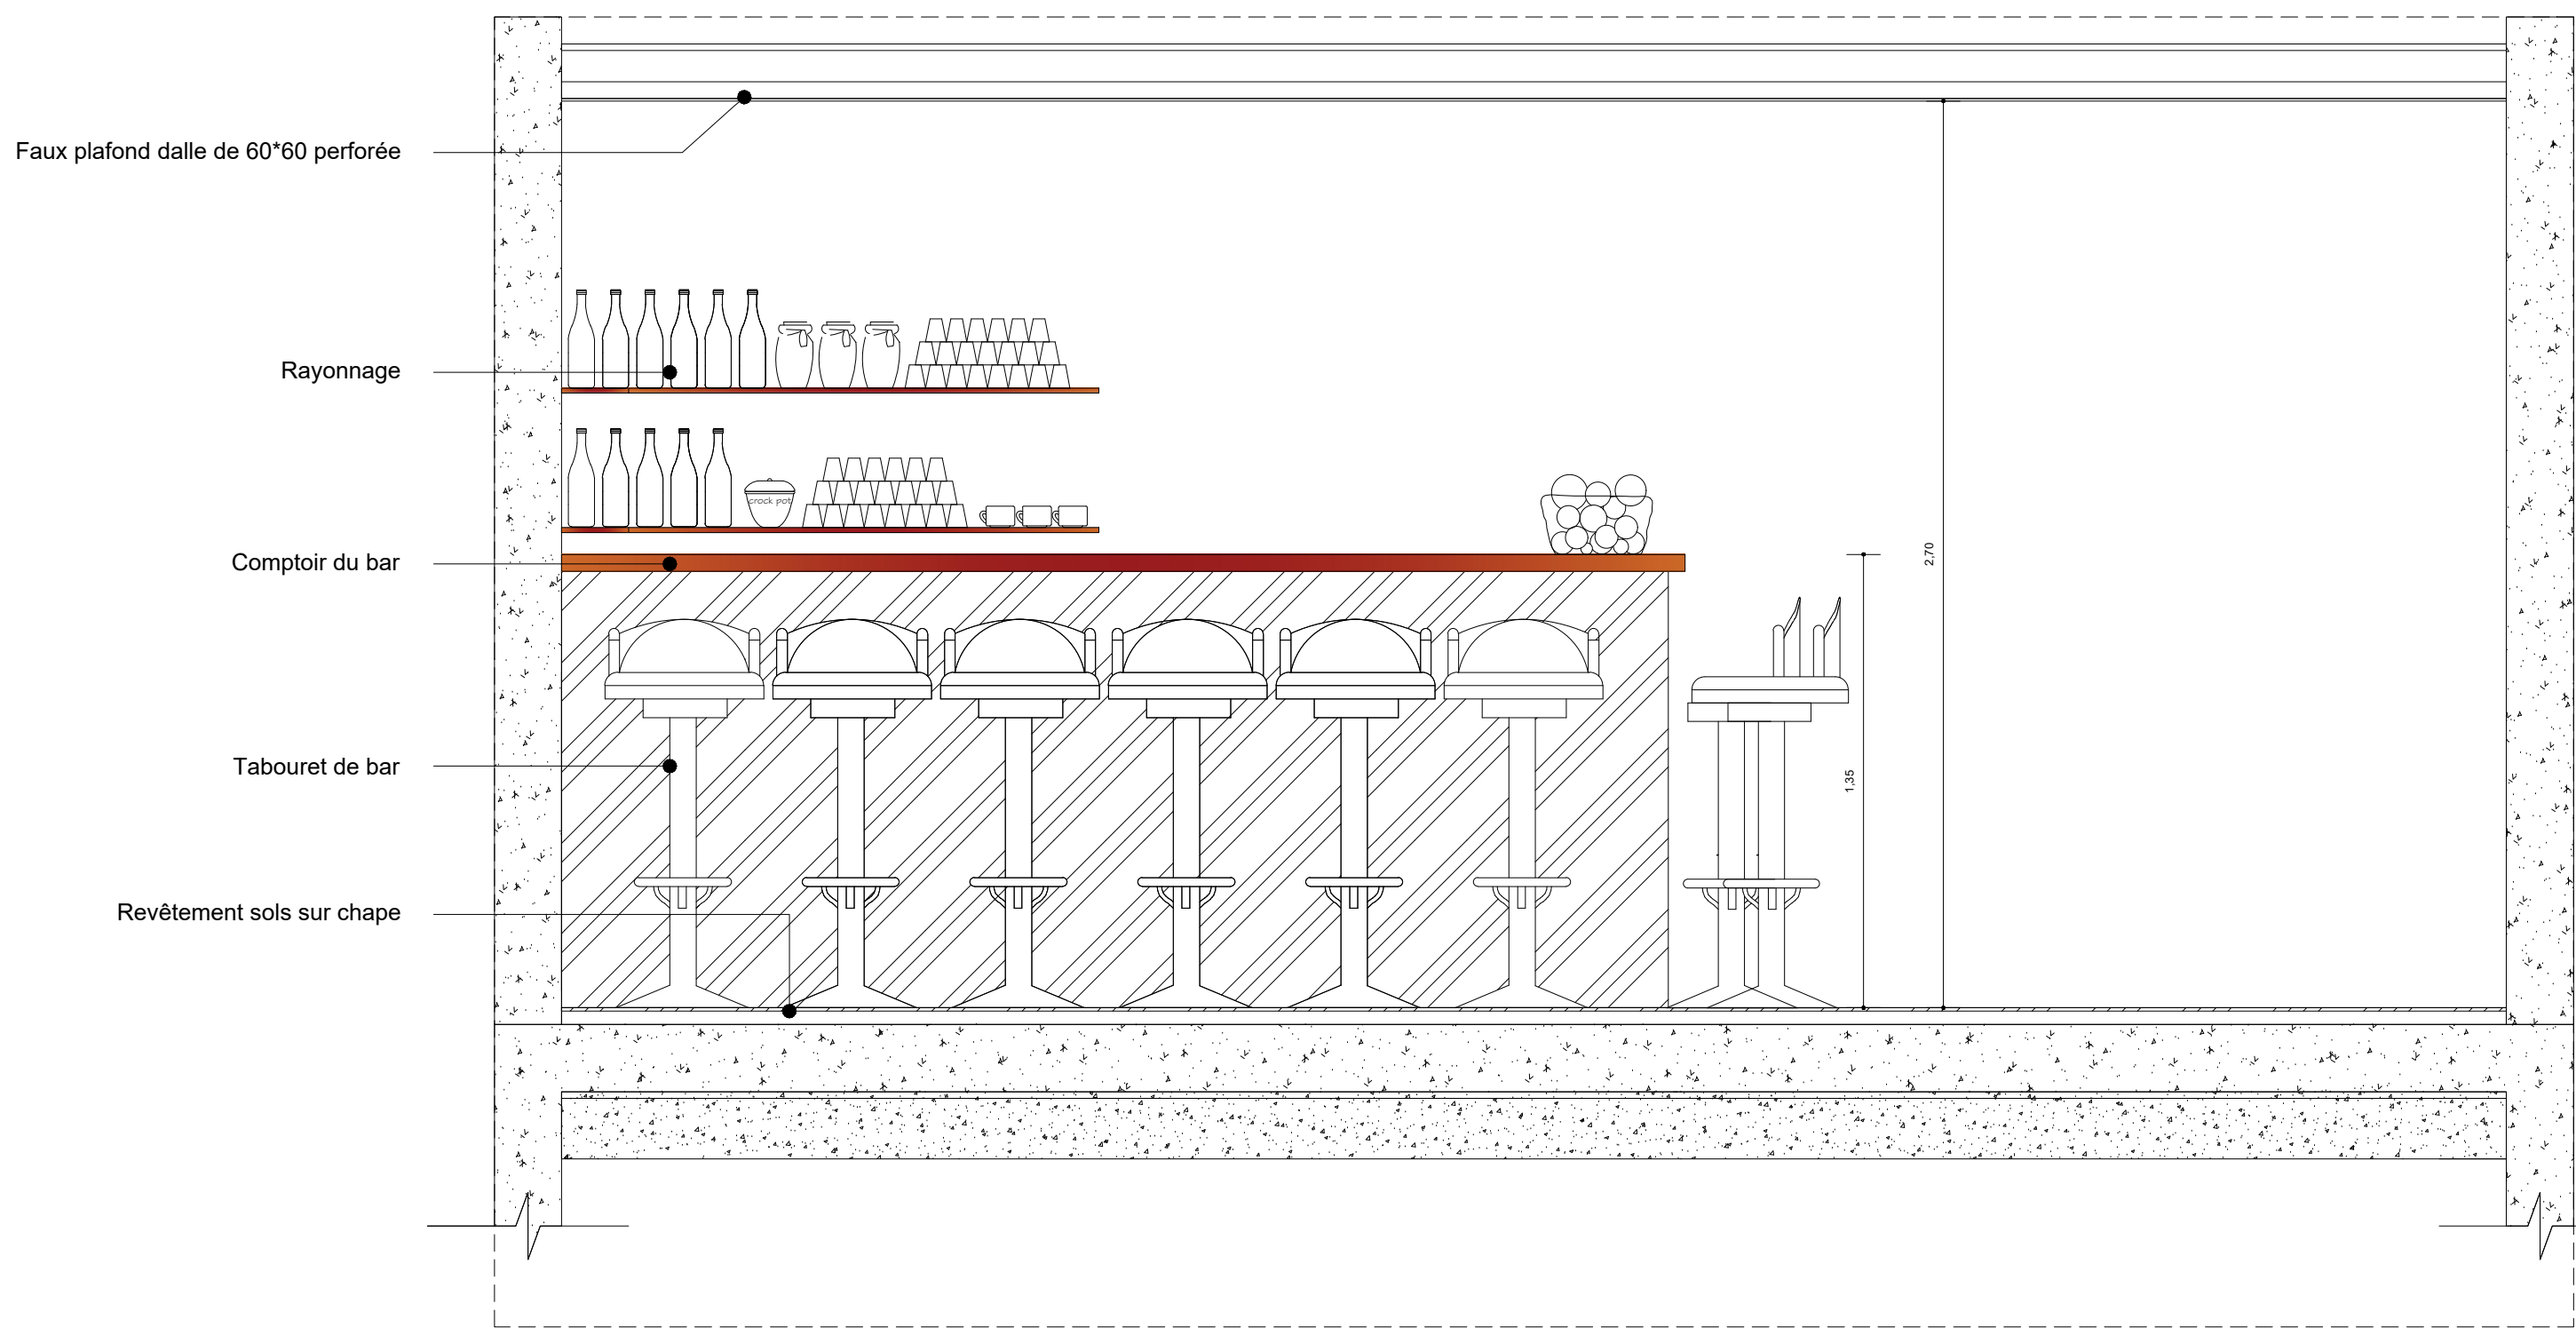

COUPE / ELEVATION D02

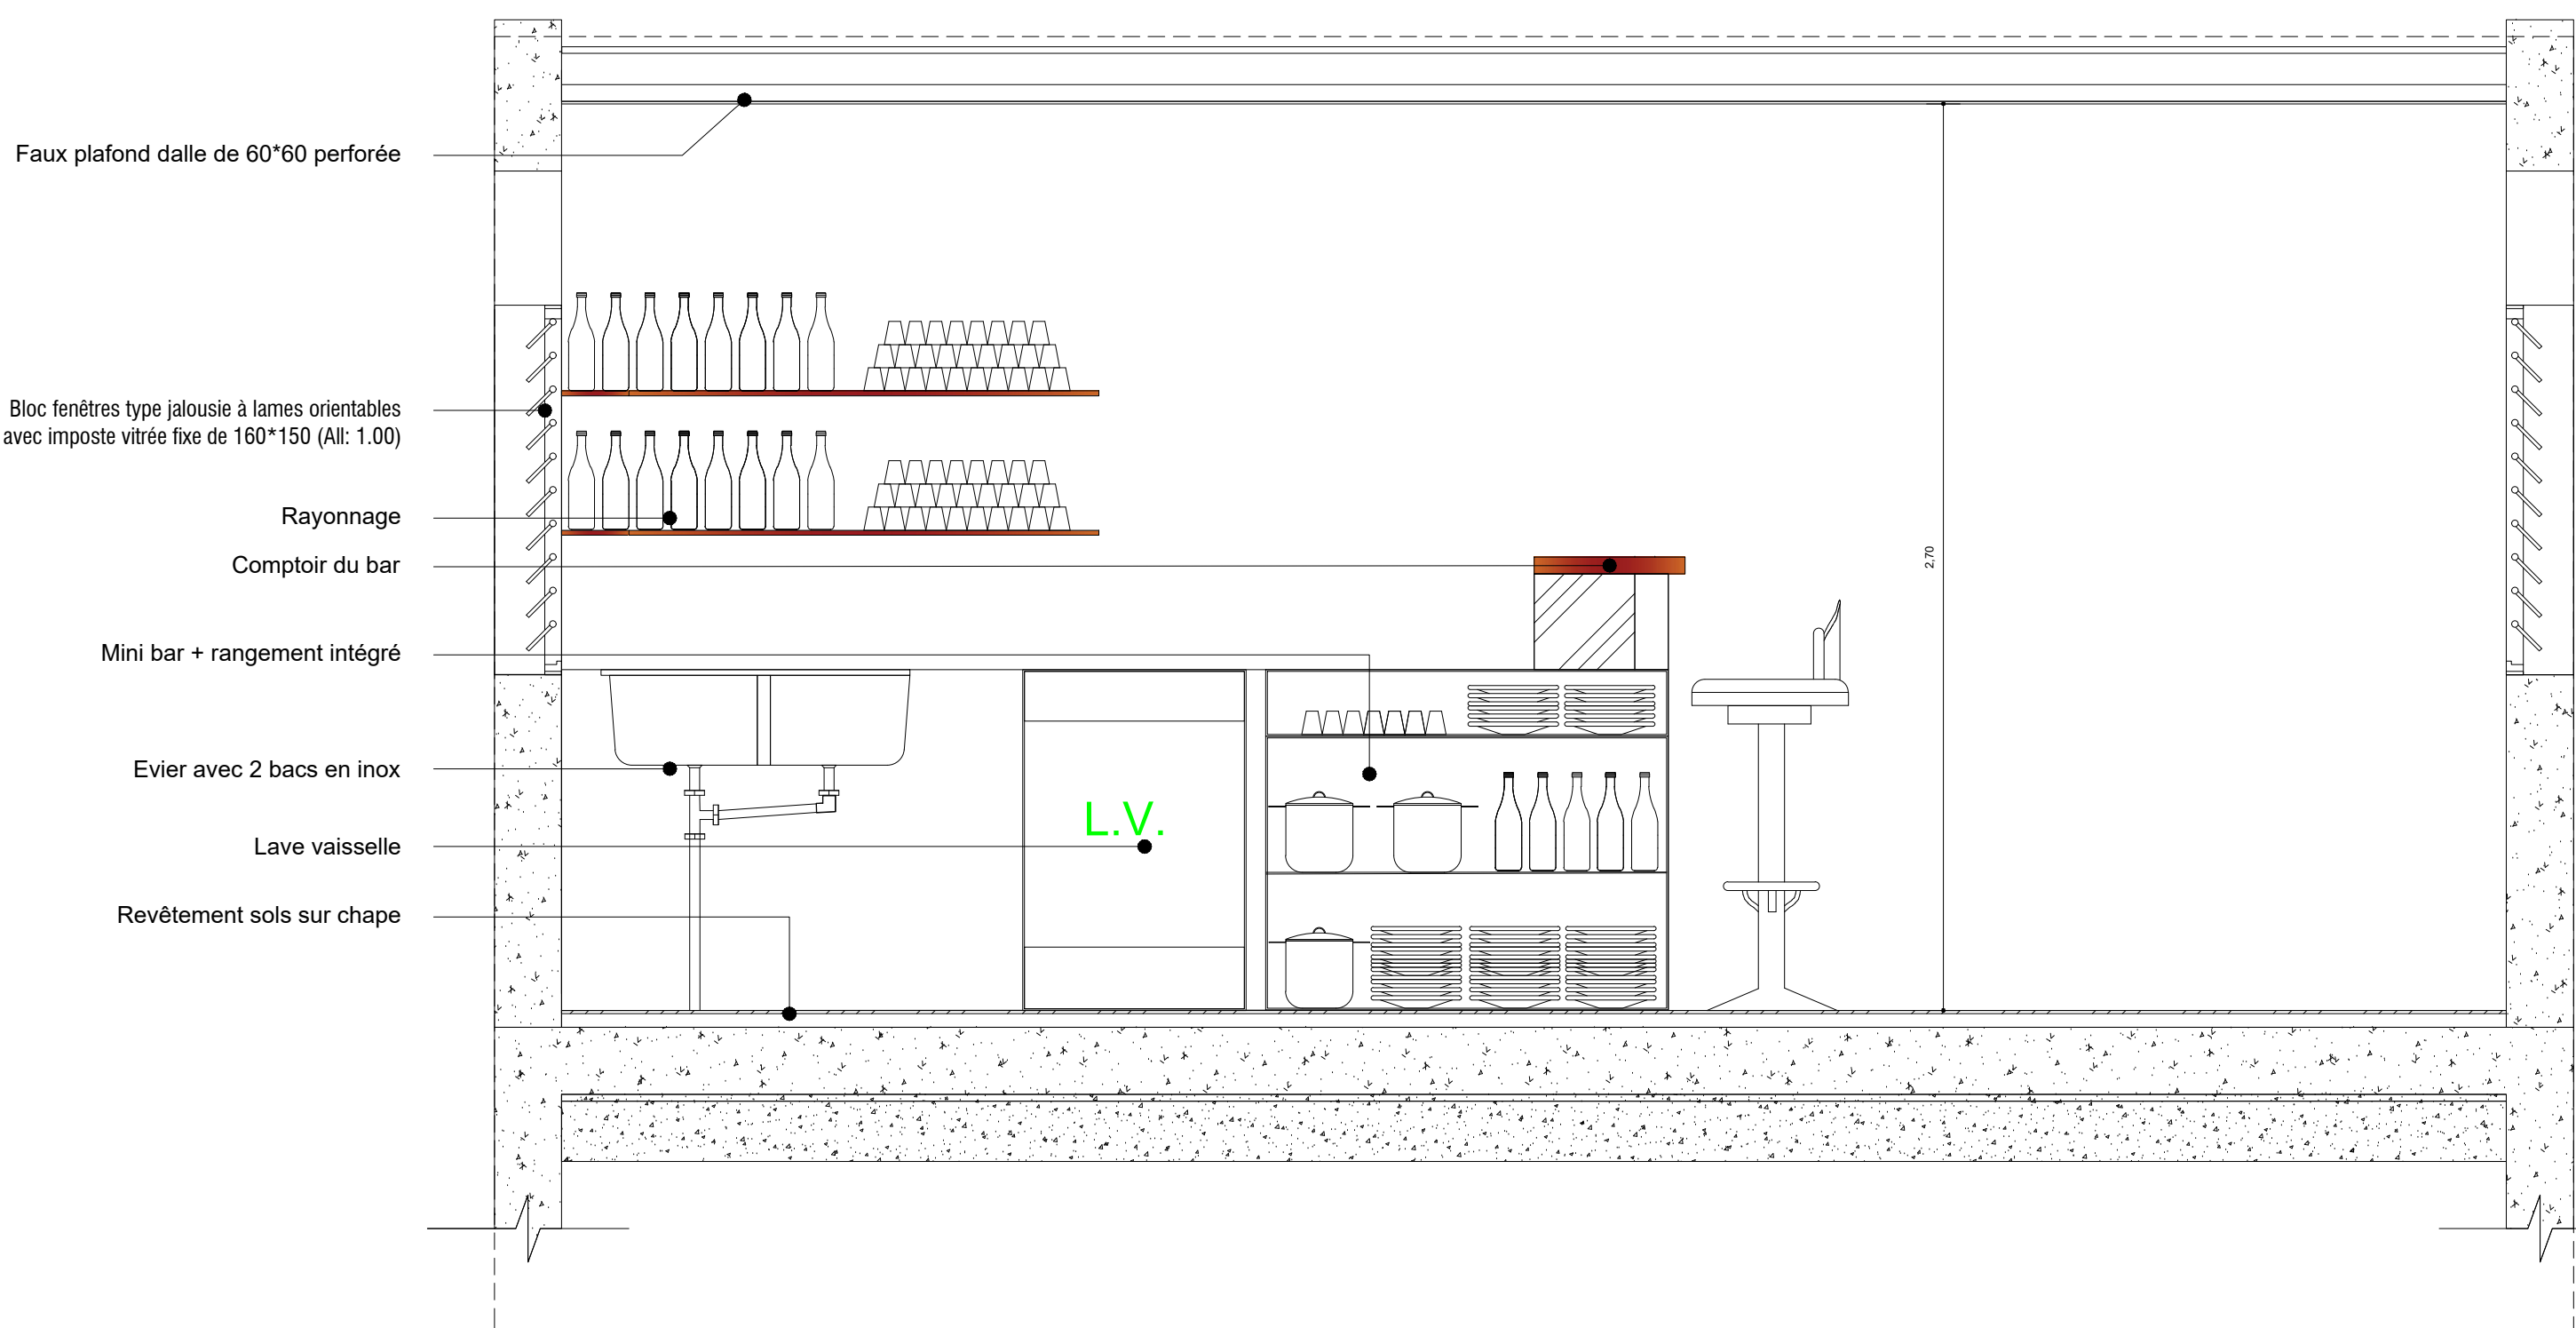

COUPE D04

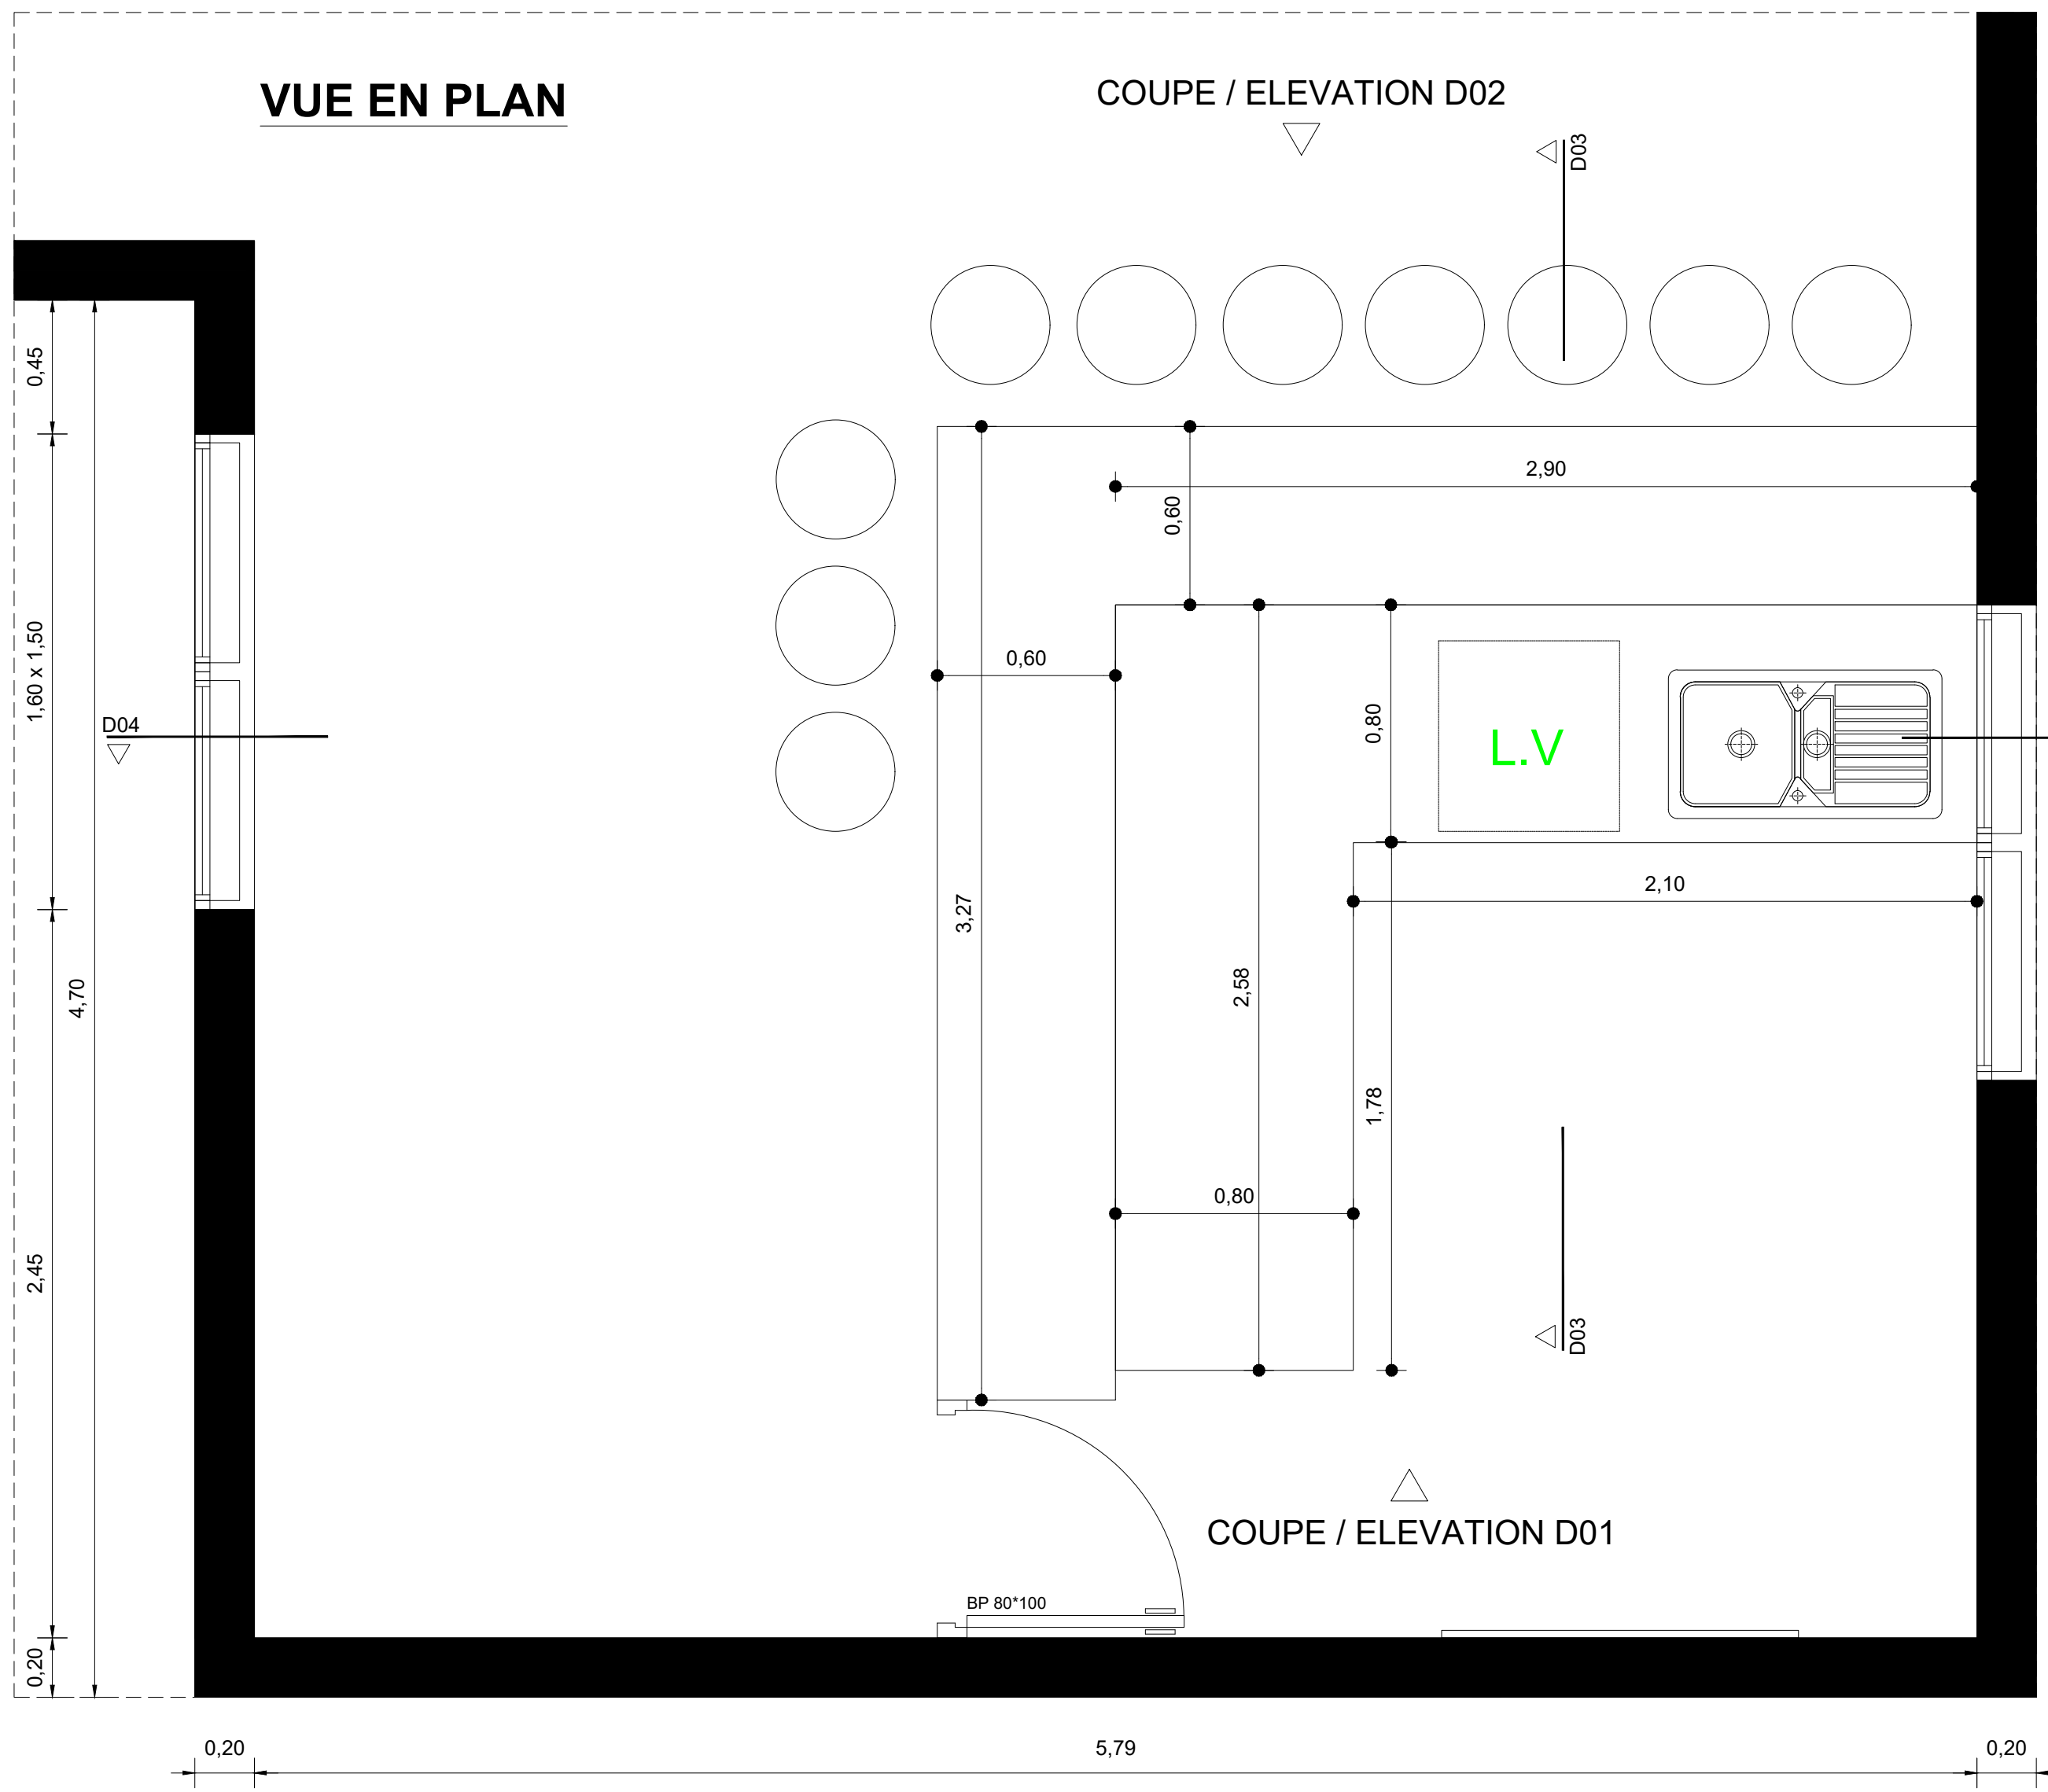

DETAIL D : BAR + RANGEMENT INTEGRE

**NOTA : PROPRIETE ARTISTIQUE ET INTELLECTUELLE**  
LES DOCUMENTS GRAPHIQUES CONSTITUANT L'ENSEMBLE DU DOSSIER ARCHITECTURAL SONT LA PROPRIETE ARTISTIQUE ET INTELLECTUELLE DE L'AUTEUR. AUCUNE MODIFICATION NE POURRA ETRE ENVISAGEE SANS AUTORISATION ECRITE DE CELUI CI.

**NOTA :**  
1. LES COTATIONS DOIVENT ETRE VERIFIEES IMPERATIVEMENT SUR PLACE AVANT TOUTE MISE EN OEUVRE. REPERTORIER TOUS LES RESEAUX ENTERRES A PROMPTITE AVANT TOUTE MISE EN OEUVRE DE FOUILLES.  
2. LES DIMENSIONS SONT COTEES FINIES ET DEVONT FAIRE L'OBJET DE CALCULS D'INGENIEUR POUR TOUT OUVRAGE STRUCTURELLE.  
3. L'ENTREPRENEUR EST TENU DE VERIFIER LA COTATION DE L'ENSEMBLE DU PLAN AVANT LE DEBUT DES TRAVAUX TECHNIQUES ET DES TRAVAUX ET D'INFORMER L'ARCHITECTE D'EVENTUELLES ERREURS OU OMISSIONS POUR MISE A JOUR.

EQUIPEMENTS MOBILIERS	
REPERE	DESIGNATION
LYCEE D'ETAT DE WALLIS & FUTUNA BATIMENT U - VIE SCOLAIRE / MAISON DES LYCEENS / SALLES INFORMATIQUES / BLOCS SANITAIRES	
PROJET	
02	Tableau support blanc net 120 X 120 cm avec 2 éléments rabattables
04	Panneau d'affichage

AGENCEMENT	
REPERE	DESIGNATION
LYCEE D'ETAT DE WALLIS & FUTUNA BATIMENT U - VIE SCOLAIRE / MAISON DES LYCEENS / SALLES INFORMATIQUES / BLOCS SANITAIRES	
PROJET	
B	Banque d'accueil avec postes de travail adaptés PAB - 2 postes
D	Office - Bar - Area - plan de travail - rangements intégrés bar avec évier lave-vaisselle