




PLAN DE DISTRIBUTION EDL - RESTAURATION

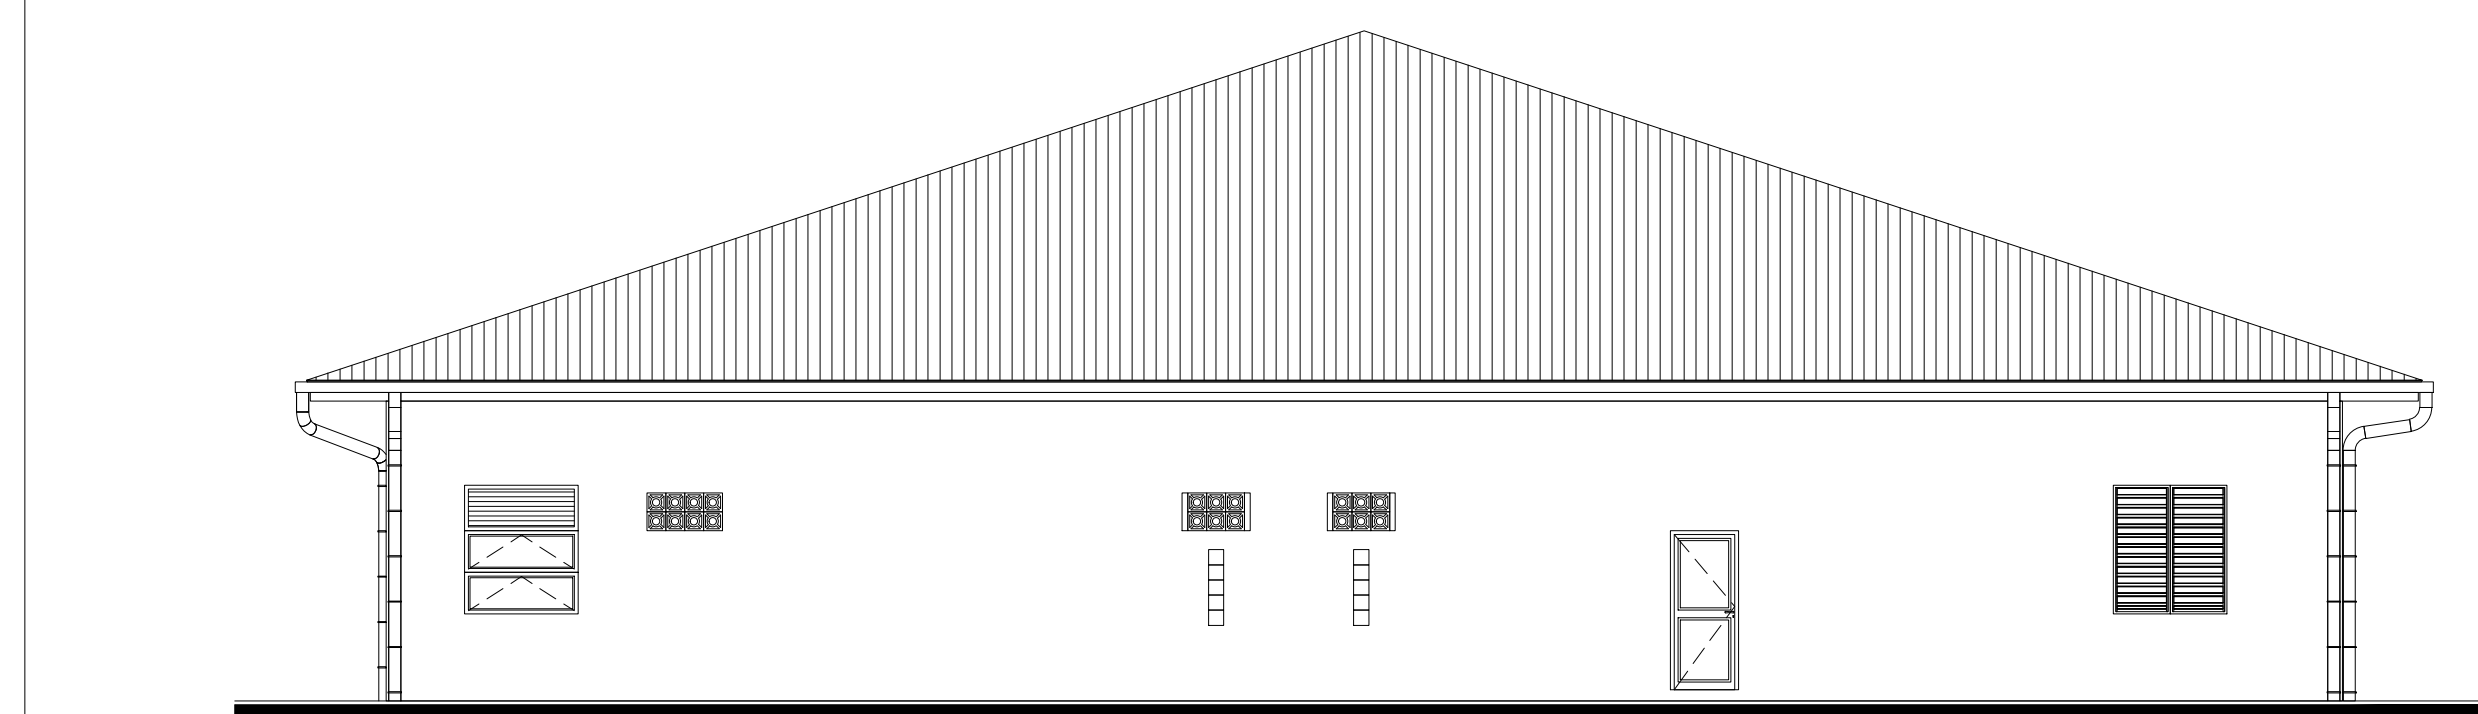


FACADE EDL NORD-OUEST

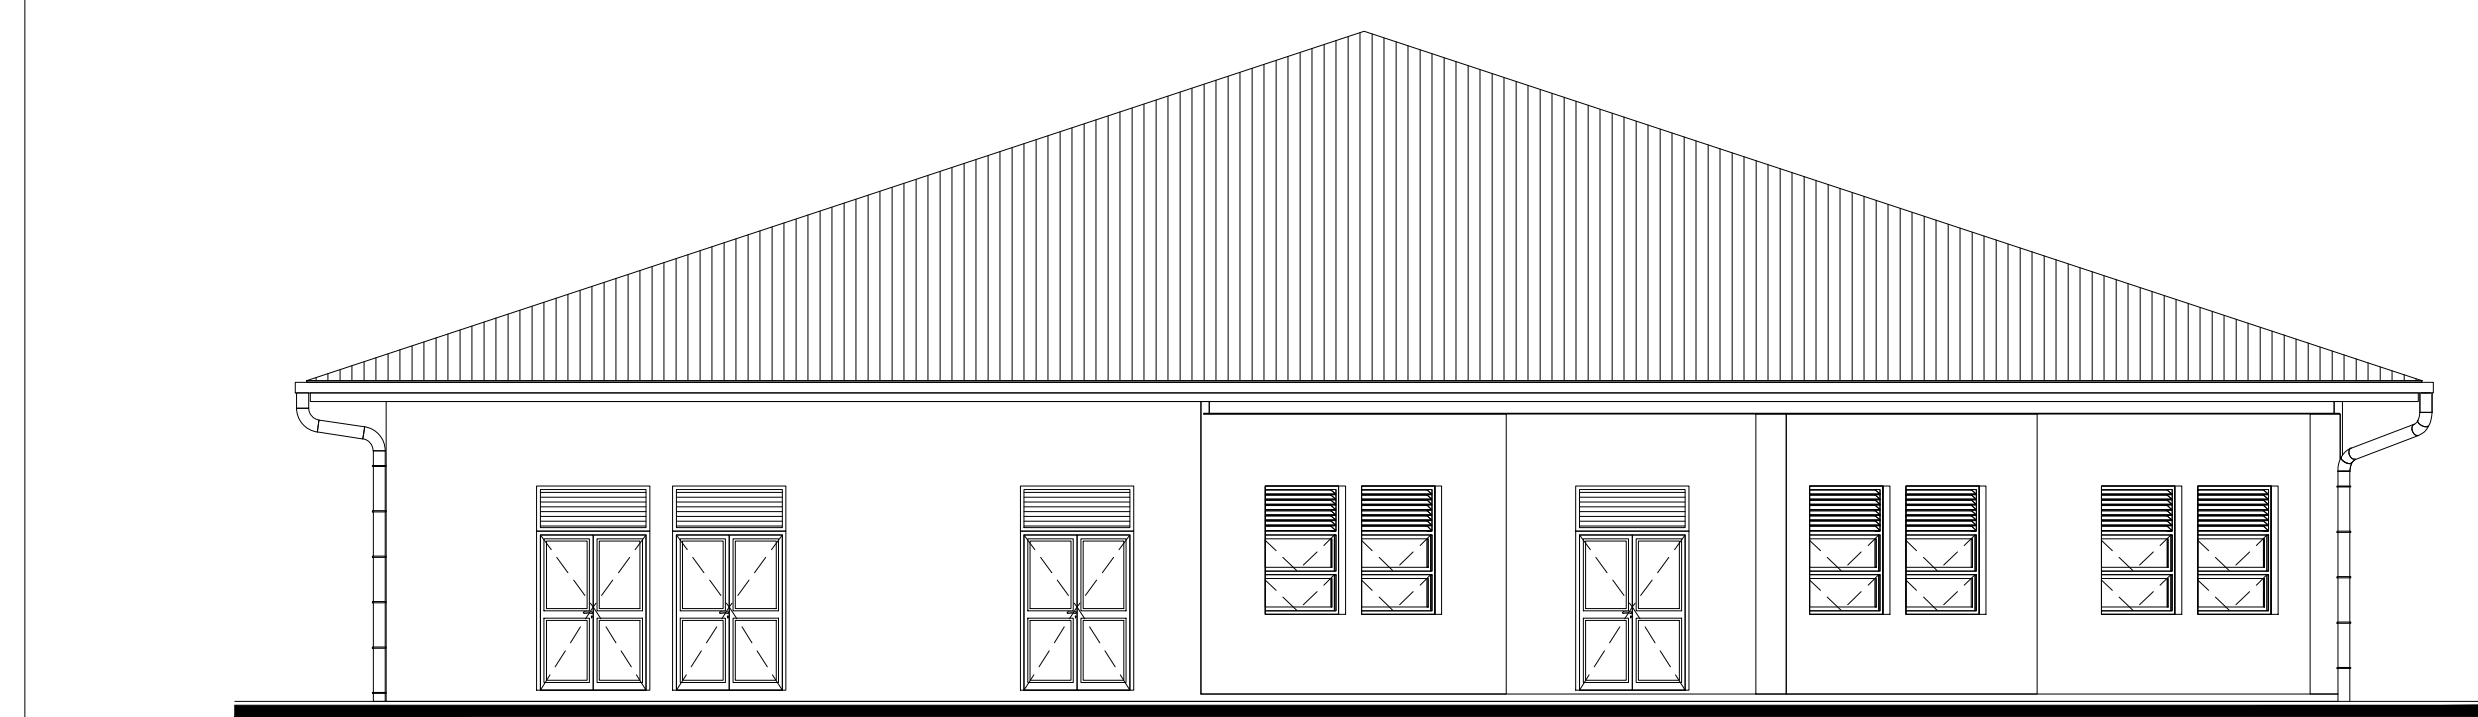


FACADE EDL SUD-EST

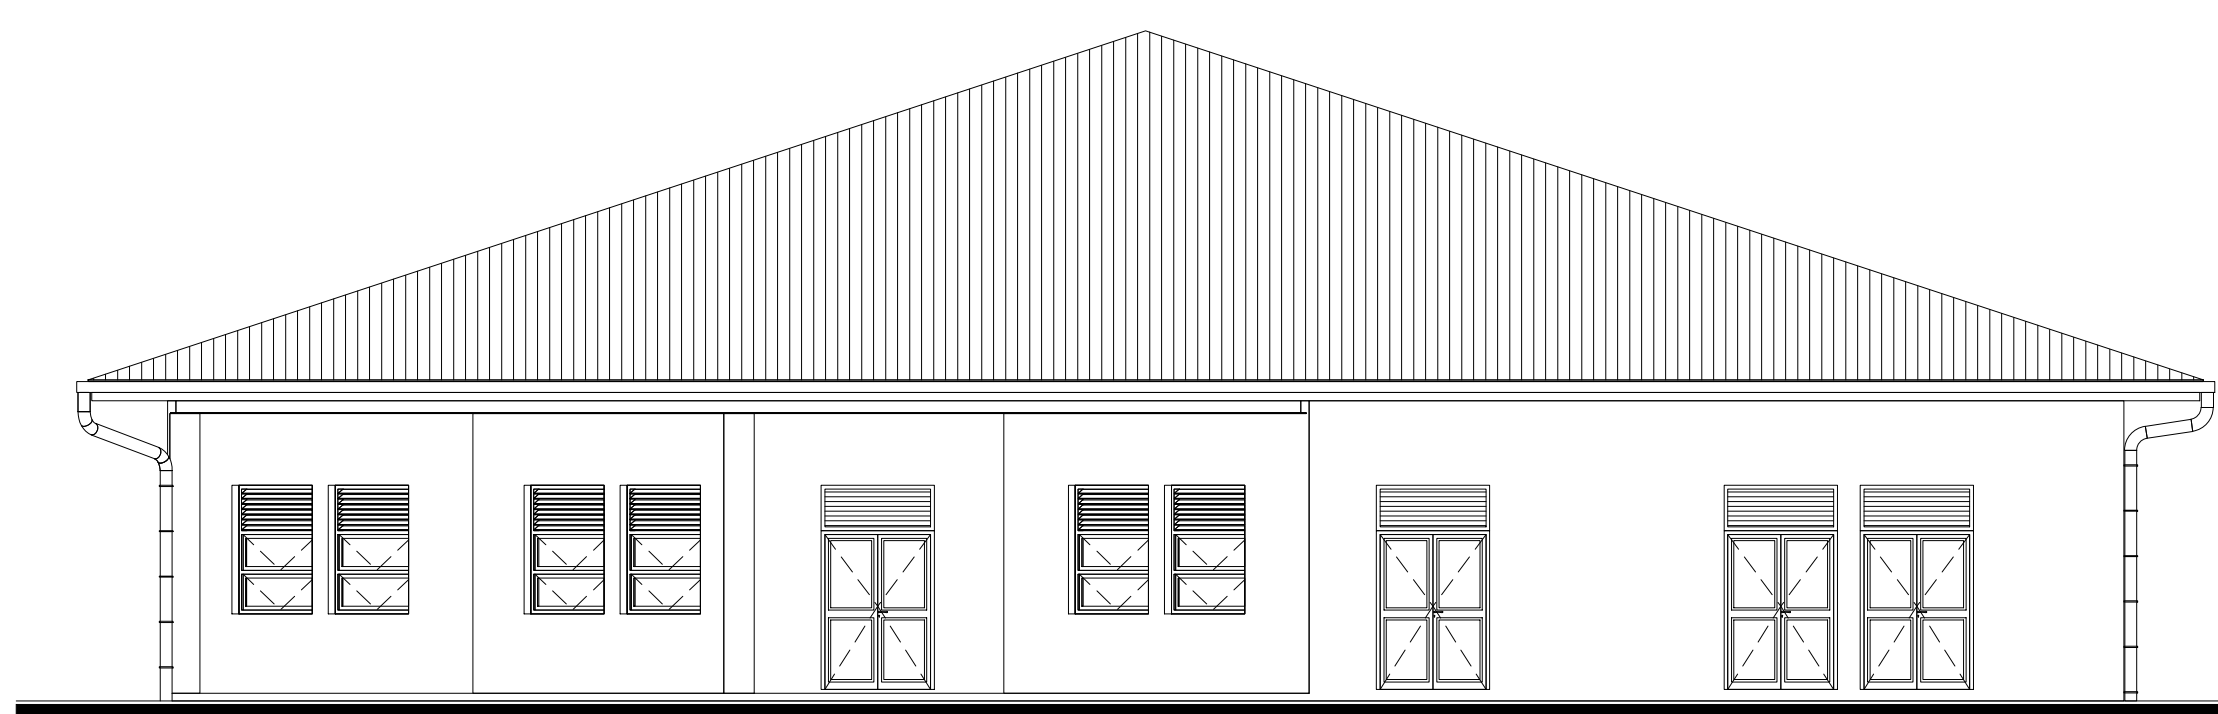


FACADE EDL NORD-EST

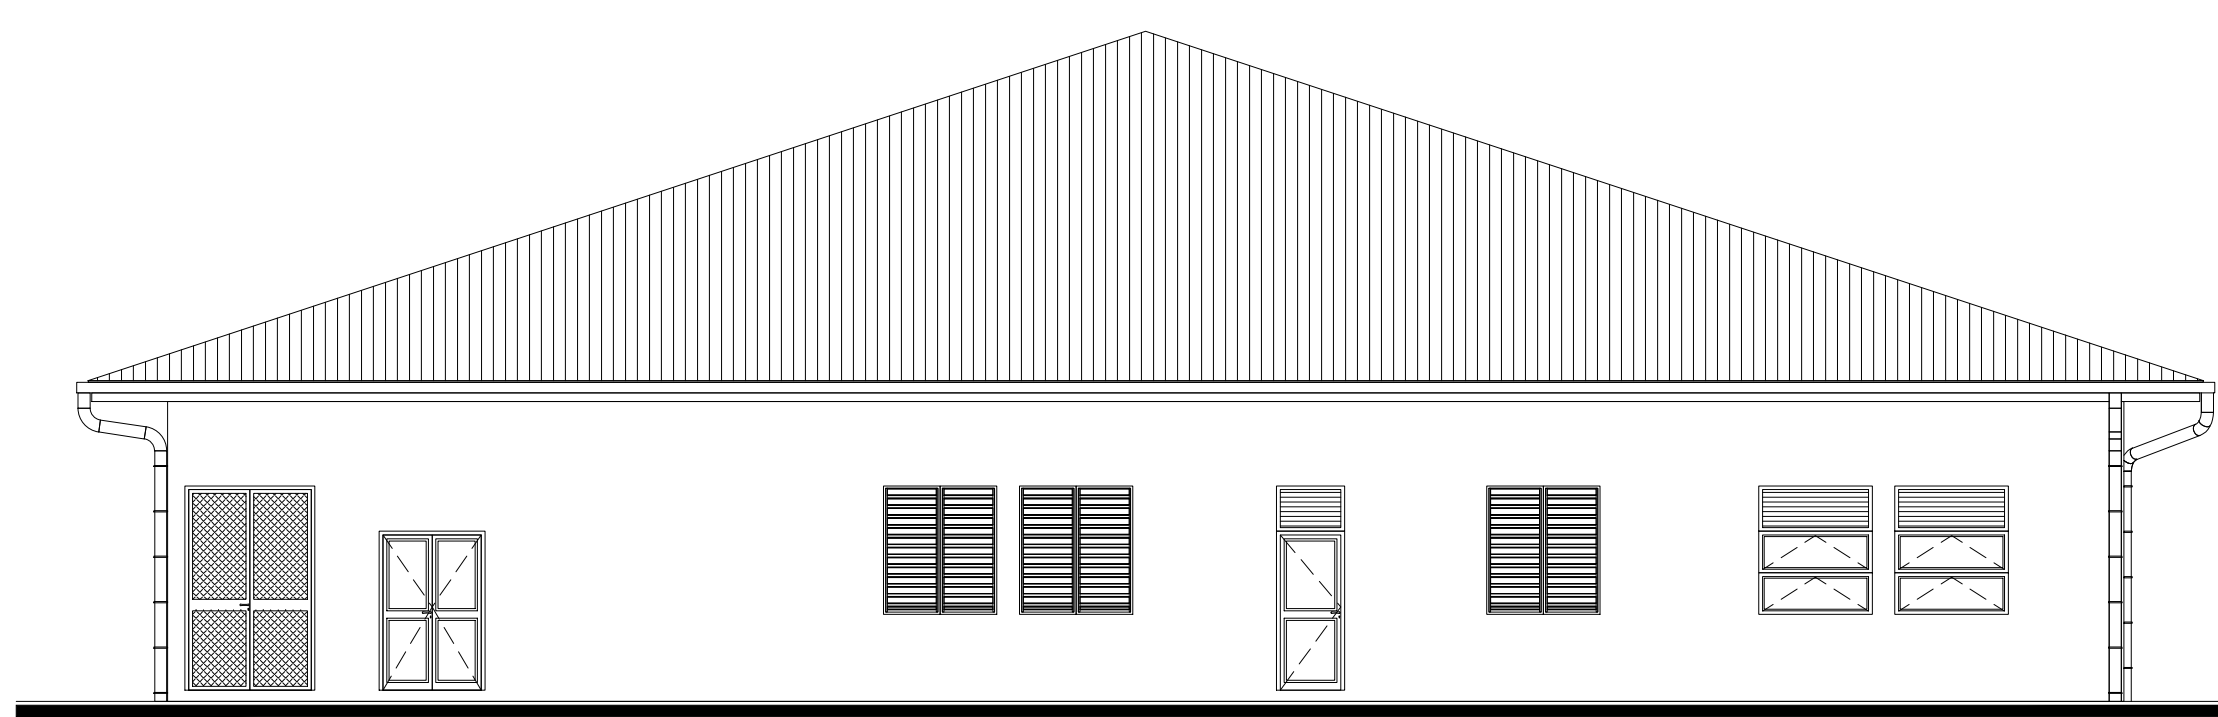

FACADE EDL SUD-OUEST

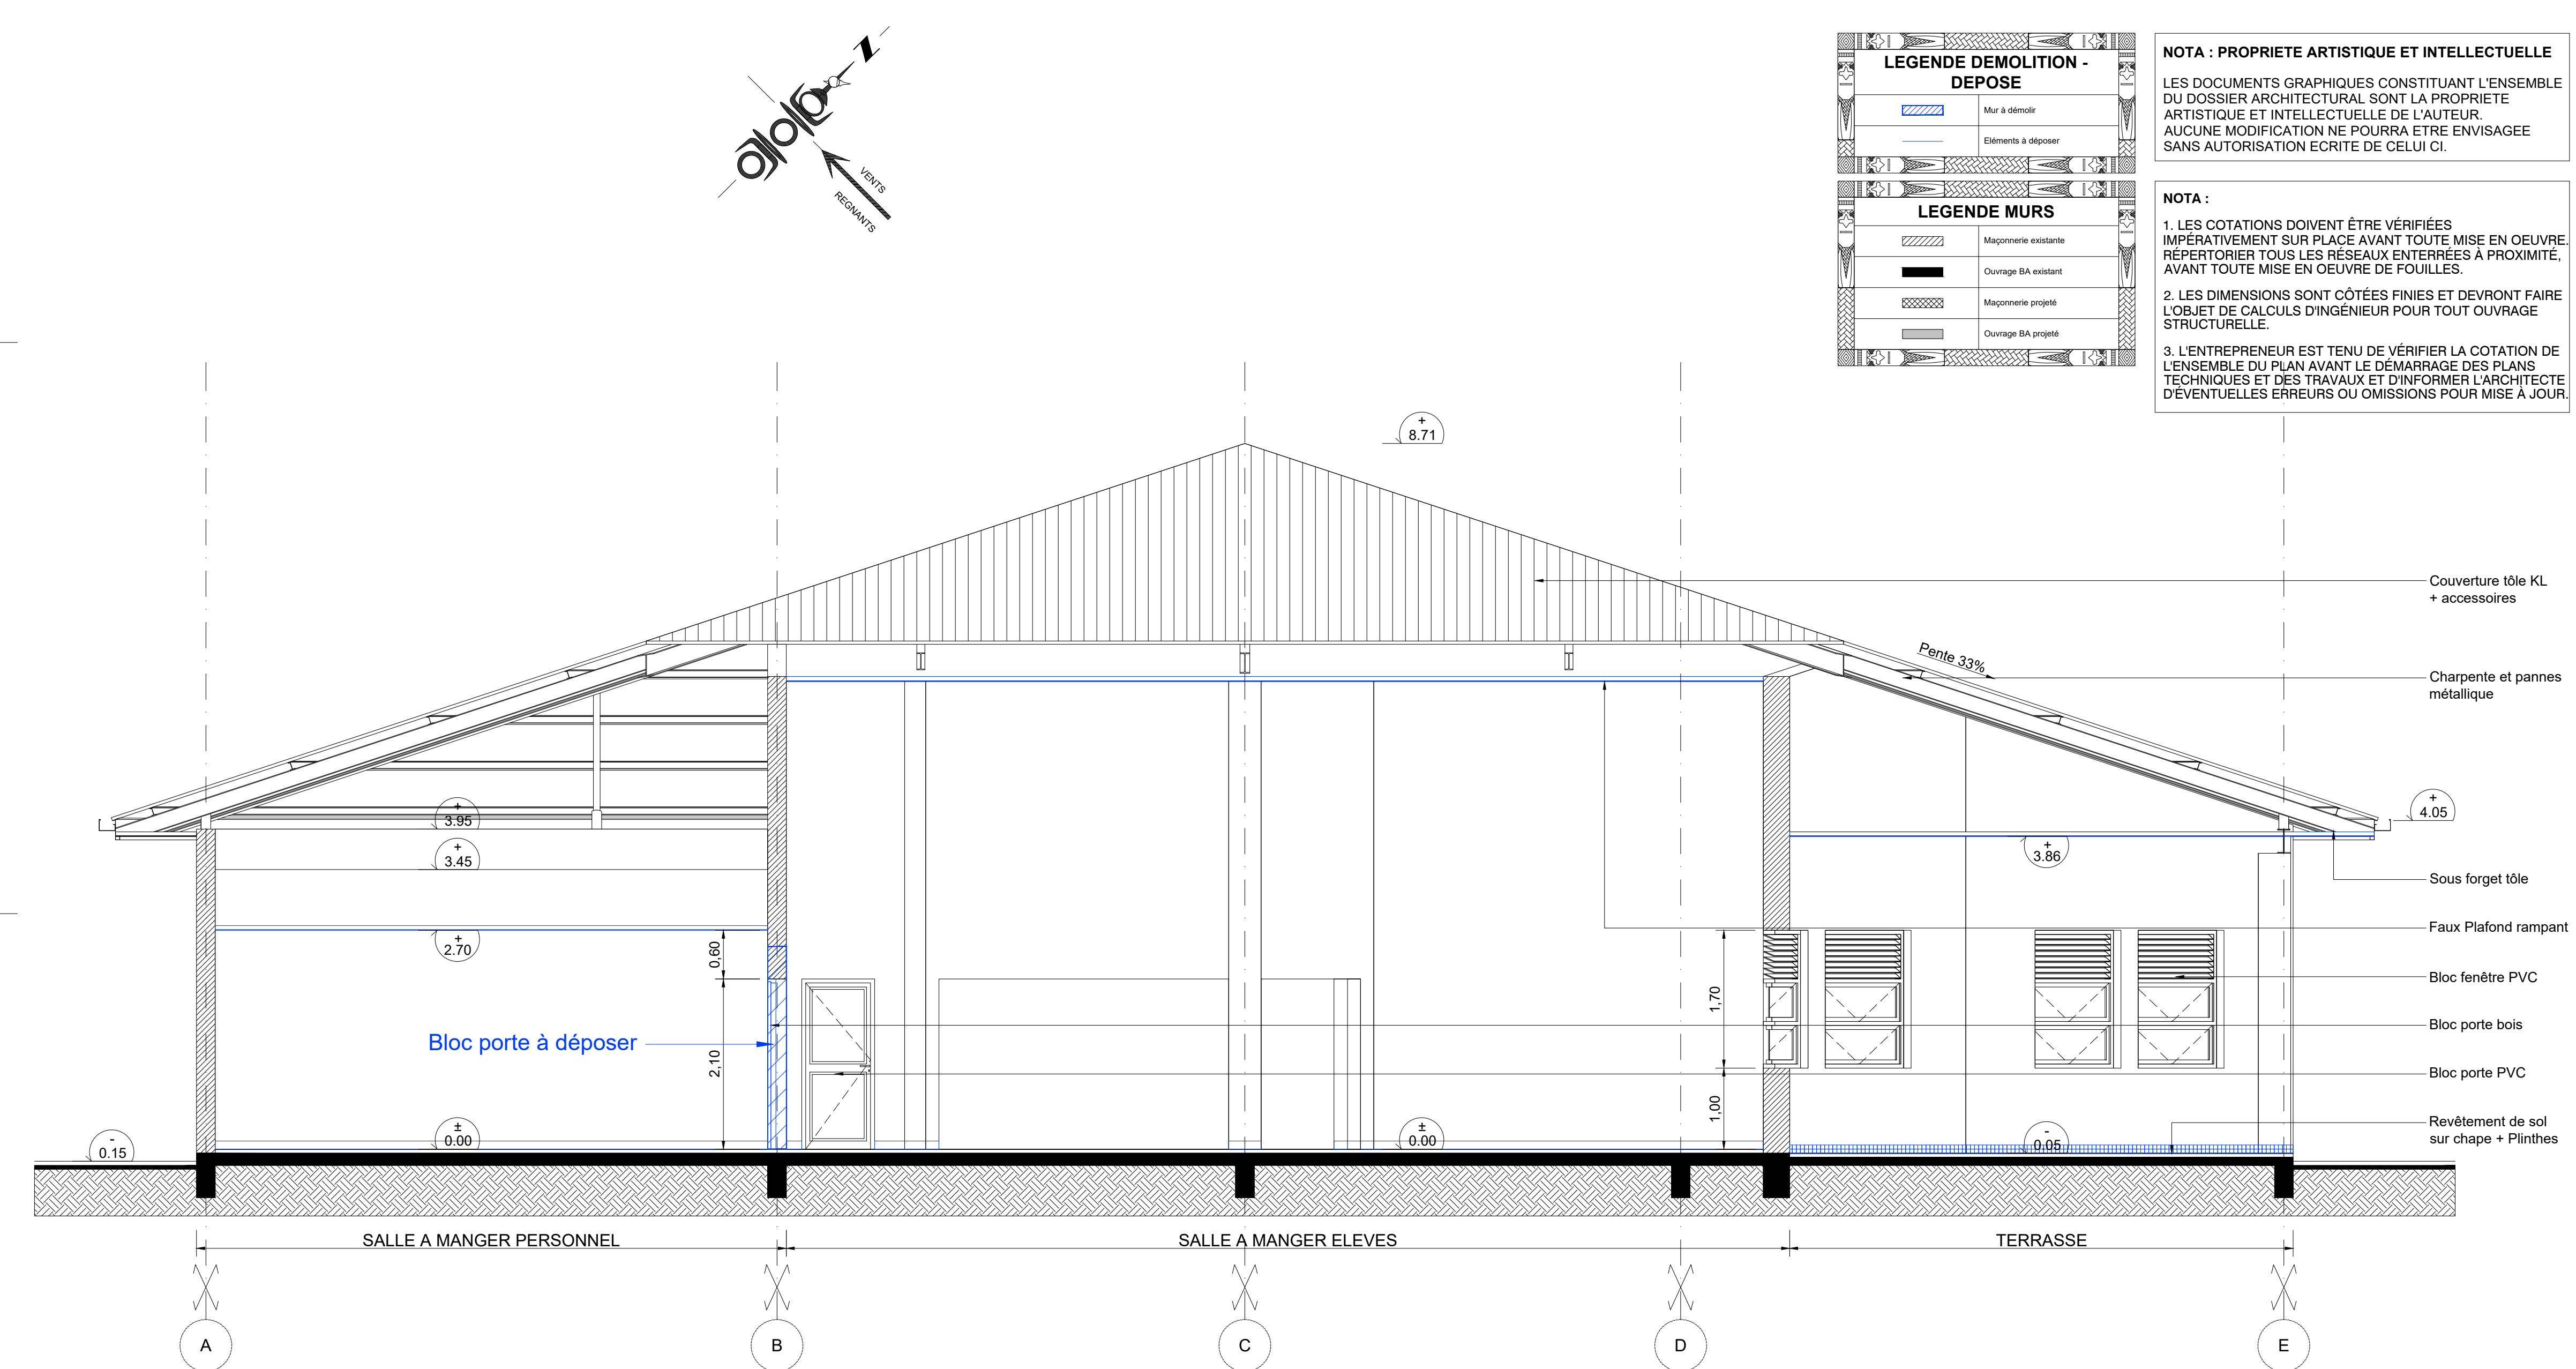

COUPE / ELEVATION EDL J01

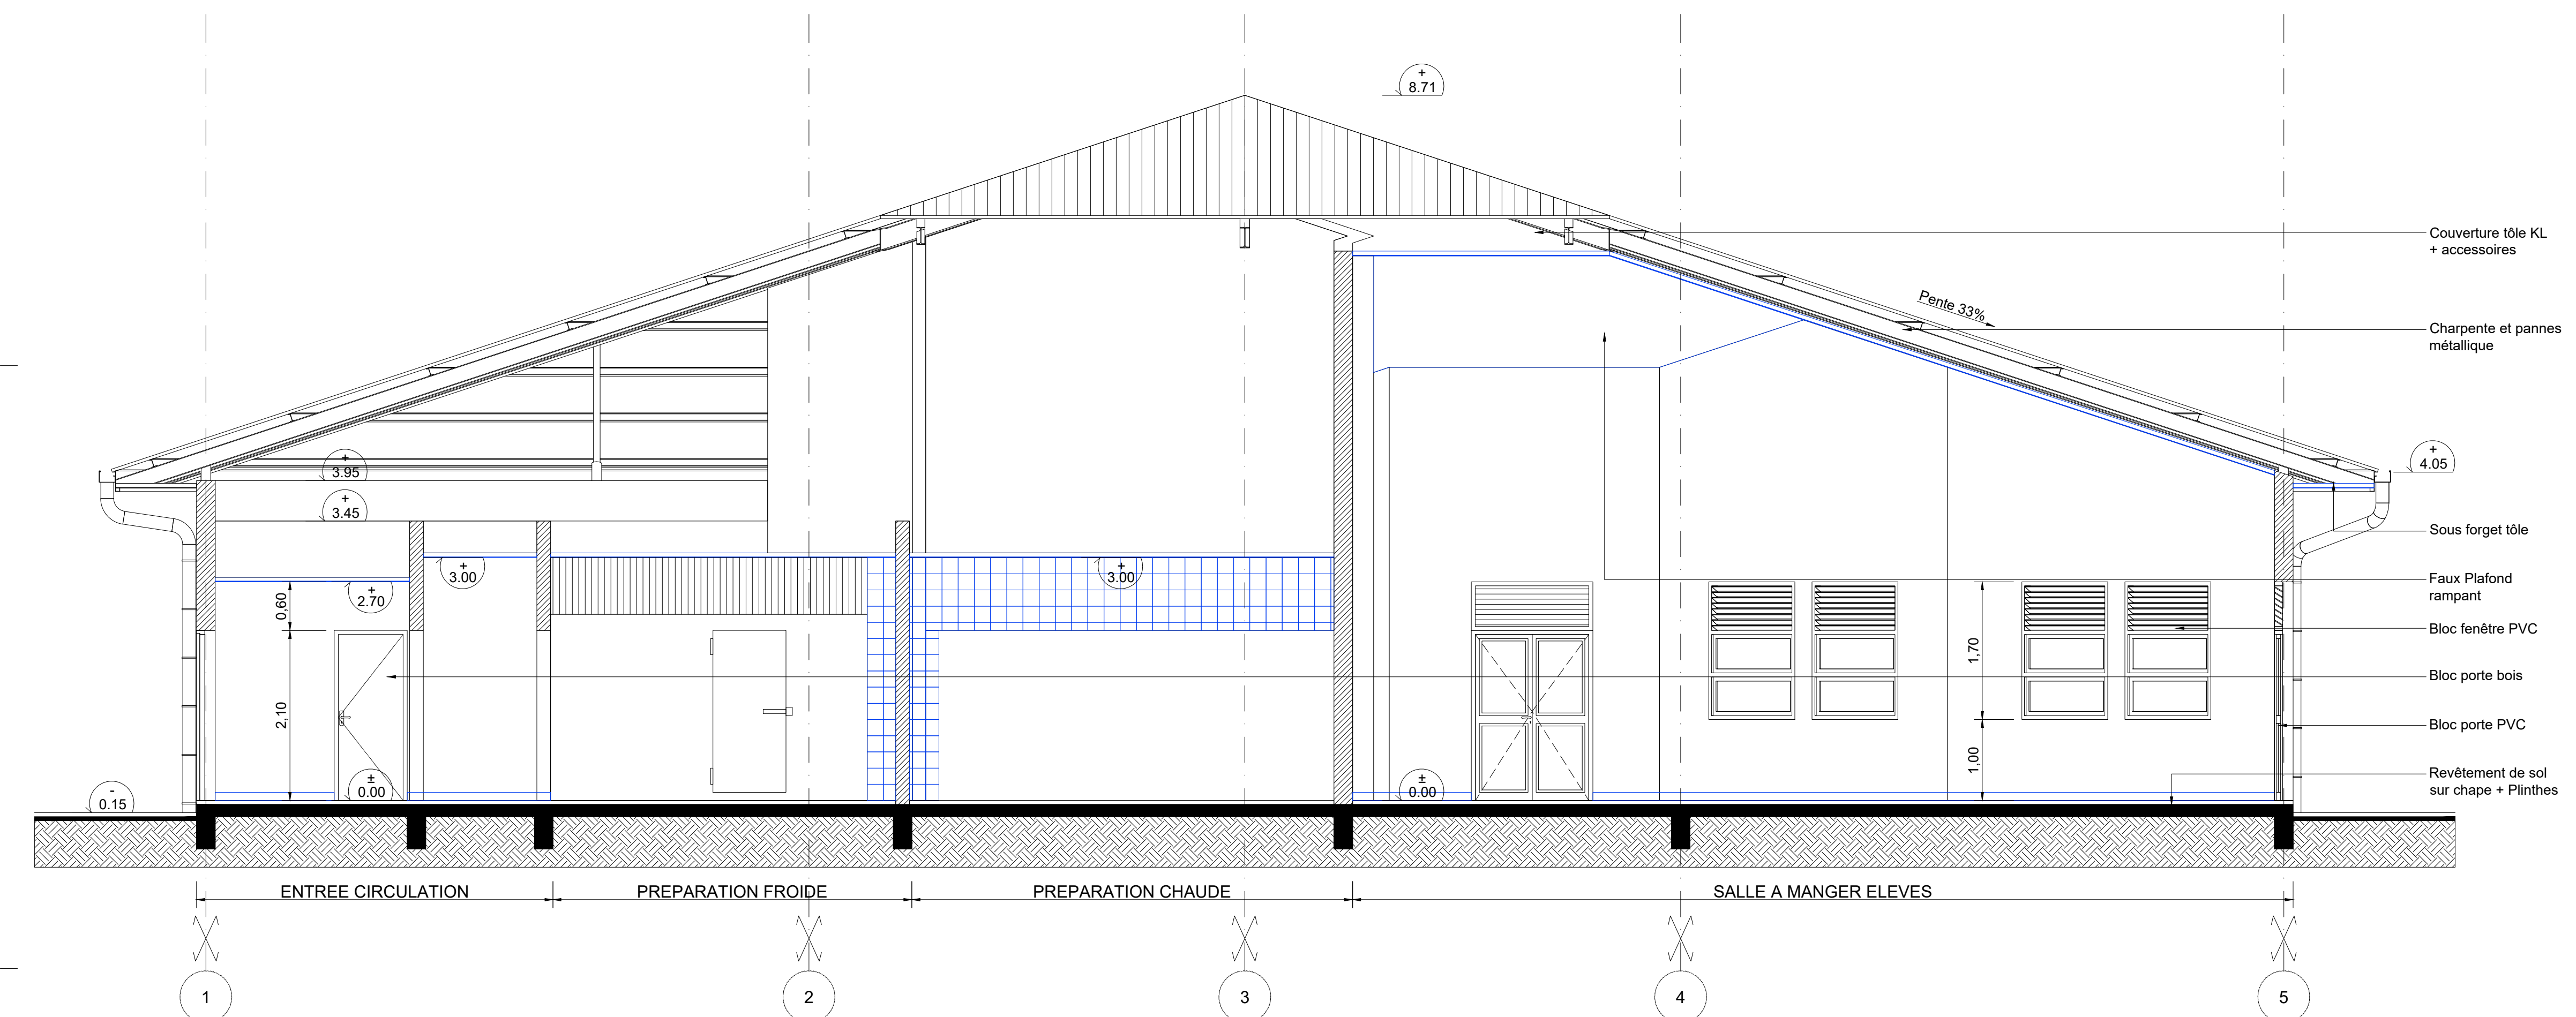

COUPE / ELEVATION EDL J02

SURFACES	
DESIGNATIONS	SUPERFICIE M²
LYCEE ETAT DE WALLIS & FUTUNA	
BATIMENT J - RESTAURATION	
ETAT DES LIEUX - POC	
Sanitaires elevés Garçons	6,60
Sanitaires elevés Filles	4,50
Local ménage 1	4,10
Espace laves-mains	21,15
Salle à manger Eleves	206,40
Salle à manger Personnel	41,20
Laverie	17,05
Bureau chef de cuisine	6,50
Reserves alches	12,35
Chambre froide positive	5,40
Chambre froide positive Algemes	3,85
Chambre froide BOF	3,30
Chambre froide positive viandes	4,90
Chambre froide négative	5,70
Buanderie	4,10
Lagermerie	17,85
Preparation chaude	48,20
Preparation froide	34,10
Chambre froide produits fins	4,10
Pourage	7,50
Stockage déchets	6,35
Vestiaires Hommes	5,90
Vestiaires Femmes	4,90
Espace casiers	3,80
Local TGBT	1,95
Local Gaz	1,65
Local	0,50
Entree circulation	28,05
Terrasse	96,20
TOTAL BATIMENT EXISTANT	613,65

PLAN DE SITUATION



LEGENDE DEMOLITION - DEPOSE

NOTA : PROPRIETE ARTISTIQUE ET INTELLECTUELLE

LES DOCUMENTS GRAPHIQUES CONSTITUANT L'ENSEMBLE DU DOSSIER ARCHITECTURAL SONT LA PROPRIETE ARTISTIQUE ET INTELLECTUELLE DE L'AUTEUR. AUCUNE MODIFICATION NE POURRA ETRE ENVISAGEE SANS AUTORISATION ECRITE DE CELUI CI.

NOTA :

1. LES COTATIONS DOIVENT ETRE VERIFIEES IMPERATIVEMENT SUR PLACE AVANT TOUTE MISE EN OEUVRE REPERTORIER TOUS LES RESEAUX ENTERRES A PROXIMITE, AVANT TOUTE MISE EN OEUVRE DE FOUILLES.

2. LES DIMENSIONS SONT COTEES FINES ET DEVONT FAIRE L'OBJET DE CALCULS D'INGENIEUR POUR TOUT OUVRAGE STRUCTURELLE.

3. L'ENTREPRENEUR EST TENU DE VERIFIER LA COTATION DE L'ENSEMBLE DU PLAN AVANT LE DEMARRAGE DES PLANS TECHNIQUES ET DES TRAVAUX ET D'INFORMER L'ARCHITECTE D'EVENTUELLES ERREURS OU OMISSIONS POUR MISE A JOUR.

REHABILITATION ET EXTENSION DU LYCEE ETAT DE WALLIS & FUTUNA - ILES DE WALLIS & FUTUNA

D.C.E. ETAT DES LIEUX - DEMOLITION DEPOSE

PLANCHE ARCH. N°J01 - TRANCHE OPTIONNELLE 04

DESSINS

VISA

PLAN DE SITUATION

PLAN DE DISTRIBUTION EDL - RESTAURATION

COUPES / ELEVATIONS EDL J01 & J02

FACADES EDL (4/0)

ECHELLES : 1/50° - 1/100°

Date : le 10 MARS 2025