

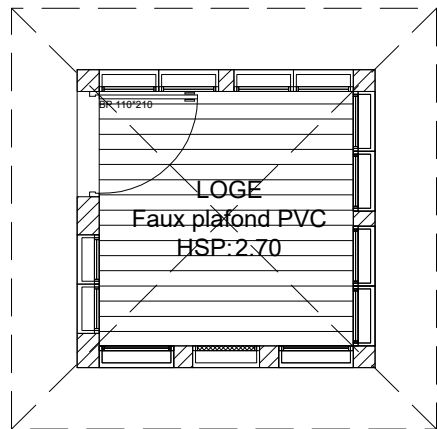
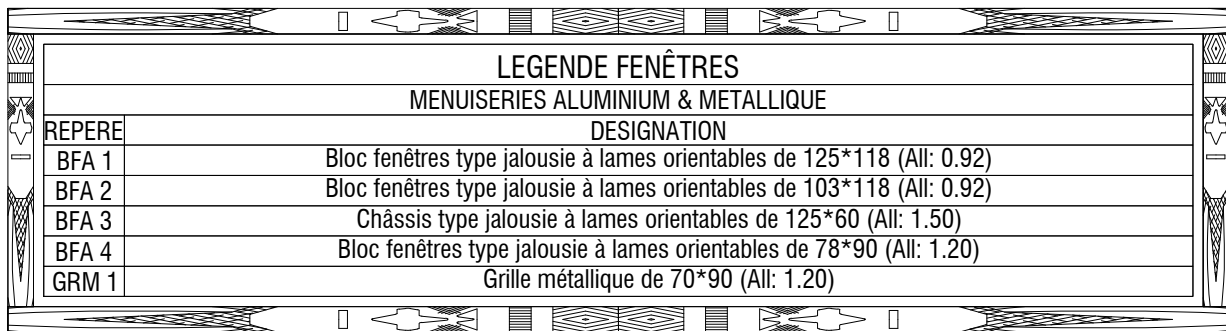
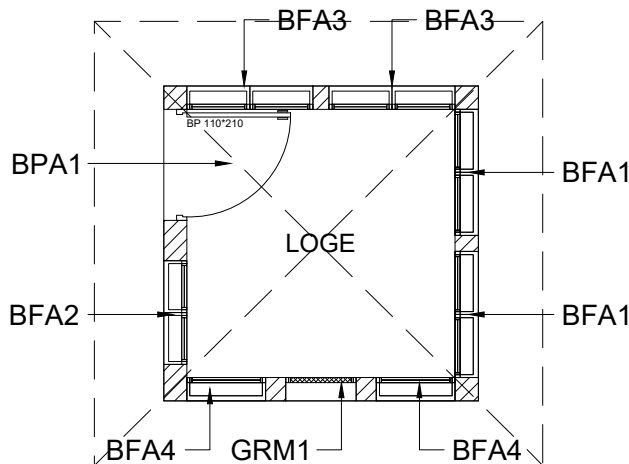
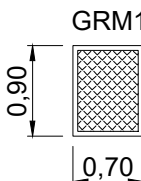
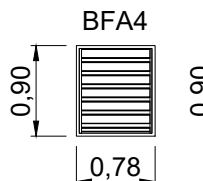
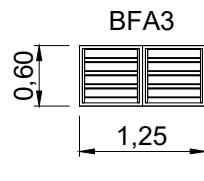
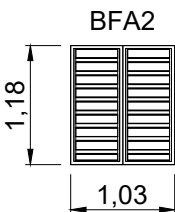
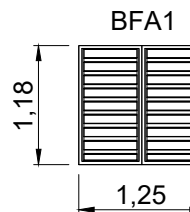


SCHEMA DE PRINCIPE DES REVETEMENTS SOLS & MURS

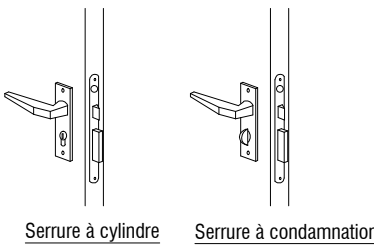

SCHEMA DE PRINCIPE DES FAUX PLAFONDS

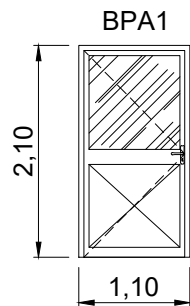


SCHEMA DE PRINCIPE DES MENUISERIES

NOTA :

1. LES COTATIONS DOIVENT ÊTRE VÉRIFIÉES IMPÉRATIVEMENT SUR PLACE AVANT TOUTE MISE EN OEUVRE. RÉPERTORIER TOUS LES RÉSEAUX ENTERRÉS À PROXIMITÉ, AVANT TOUTE MISE EN OEUVRE DE FOUILLES.
2. LES DIMENSIONS SONT CÔTÉES FINIES ET DEVRONT FAIRE L'OBJET DE CALCULS D'INGÉNIEUR POUR TOUT OUVRAGE STRUCTURELLE.
3. L'ENTREPRENEUR EST TENU DE VÉRIFIER LA COTATION DE L'ENSEMBLE DU PLAN AVANT LE DÉMARRAGE DES PLANS TECHNIQUES ET DES TRAVAUX ET D'INFORMER L'ARCHITECTE D'ÉVENTUELLES ERREURS OU OMISSIONS POUR MISE À JOUR.

NOTA : PROPRIETE ARTISTIQUE ET INTELLECTUELLE

LES DOCUMENTS GRAPHIQUES CONSTITUANT L'ENSEMBLE DU DOSSIER ARCHITECTURAL SONT LA PROPRIETE ARTISTIQUE ET INTELLECTUELLE DE L'AUTEUR. AUCUNE MODIFICATION NE POURRA ETRE ENVISAGEE SANS AUTORISATION ECRITE DE CELUI CI.

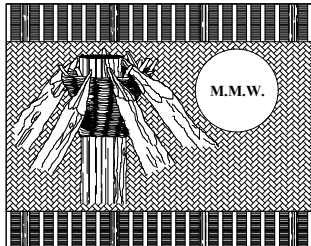


M.M.W. ARCHITECTURE

Tribu de Thuahaïck B.P. 595 We - 98820 Lifou
2 rue Pierre Lecole - Parc de Normandie - 98800 Nouméa
Tel : (+687)45.48.00 - Fax : (+687)45.48.00
Tel : (+687)23.64.20 - Fax : (+687)23.64.20
Email : secretariat.mmw@mmw.nc



ARCHIFALE

BP 61- Mata utu - 98 600 Wallis & Futuna
Tel : (+681)82.12.74 - (+681)72.12.74
Email : hakomani.petelo@architectes.org
archifale@hakomani.com

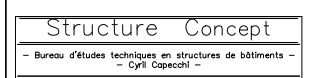

STRUCTURE CONCEPT

Imm.le Cap Horn 2A , rue Lapérouse,
Fbg.Blanchot - 98 800 Nouméa
Tel : (+687)25.95.52 - Fax : (+687)25.95.02
Email : direction@structureconcept.nc



INGENC

121 rue Jacques Iekawe - 98 857 NOUMEA
Tel : (+687)24.87.16
Email : cedric.laure@ingenc.nc
pauline.rousseau@ingenc.nc



SIGMA INGENIERIE

1 Rue Isidore Le Goupils - 98 800 Nouméa
Tel / Fax : (+687)27.12.82
Email : vincent.gaillard@sigma.nc
joel.beaumont@sigma.nc



ETUDES SECURITE SERVICES

228 Rue Georges Lèques - ZI Normandie
BP 2025 - 98874 Pont des Français
Tel : (+687)44.95.57 - Fax : (+687)44.95.67
Email : david.lemoine@es2.nc



GEOME

13 rue du 5 Mai - BP 14402 - 98 802 Magenta
Tel : (+687)28.24.82
Email : geome.energie@gmail.com

REHABILITATION ET EXTENSION DU LYCEE D'ETAT DE WALLIS & FUTUNA - ILES DE WALLIS & FUTUNA

D.C.E.

PROJET

D
O
S
S
I
E
R

D
E
N
T
R
E
P
R
I
S
E
S

C
O
N
S
U
L
T
A
T
I
O
N

PLANCHE ARCHI. N°A02 - TRANCHE OPTIONNELLE 06

DESSINS

VISA


SCHEMA DE PRINCIPE DES REVETEMENTS SOLS & MURS

SCHEMA DE PRINCIPE DESMENUISERIES

SCHEMA DE PRINCIPE DES FAUX PLAFONDS

ECHELLE : 1/75°

Maîtrise d'ouvrage :
Administration supérieure des Iles Wallis & Futuna
BP 16 - Havelu
98 600 Uvea

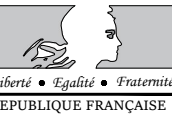

Assistant Maîtrise d'ouvrage :
SECAL - Société d'Equiptement de la Nouvelle-Calédonie



Date : le 10 MARS 2025

MODIFICATIONS

DATE