


LEGENDE PORTES		
MENUISERIES BOIS		
REPERE	DESIGNATION	TYPE DE SERRURE
BPB 1	Bloc porte deux vantaux stratifié toutes faces de 150*210	Serrure à cylindre
BPB 2	Bloc porte stratifié toutes faces de 100*210	Serrure à cylindre
BPB 3	Bloc porte stratifié toutes faces de 90*210	Serrure à cylindre
BPB 4	Bloc porte stratifié toutes faces de 80*210	Serrure à condamnation
MENUISERIES ALUMINIUM		
REPERE	DESIGNATION	TYPE DE SERRURE
BPA 2	Bloc porte vitrée deux vantaux avec imposte vitré de 150*270	Serrure à cylindre

LEGENDE FENÊTRES		
MENUISERIES ALUMINIUM		
REPERE	DESIGNATION	
BFA 6	Bloc fenêtres type projection avec imposte vitrée fixe de 150*170 (Al: 1.00)	


LEGENDE RIDEAUX		
MENUISERIES ALUMINIUM		
REPERE	DESIGNATION	
	Rideaux occultant de 170*180 - R5	

SCHEMA DE PRINCIPE DES MENUISERIES

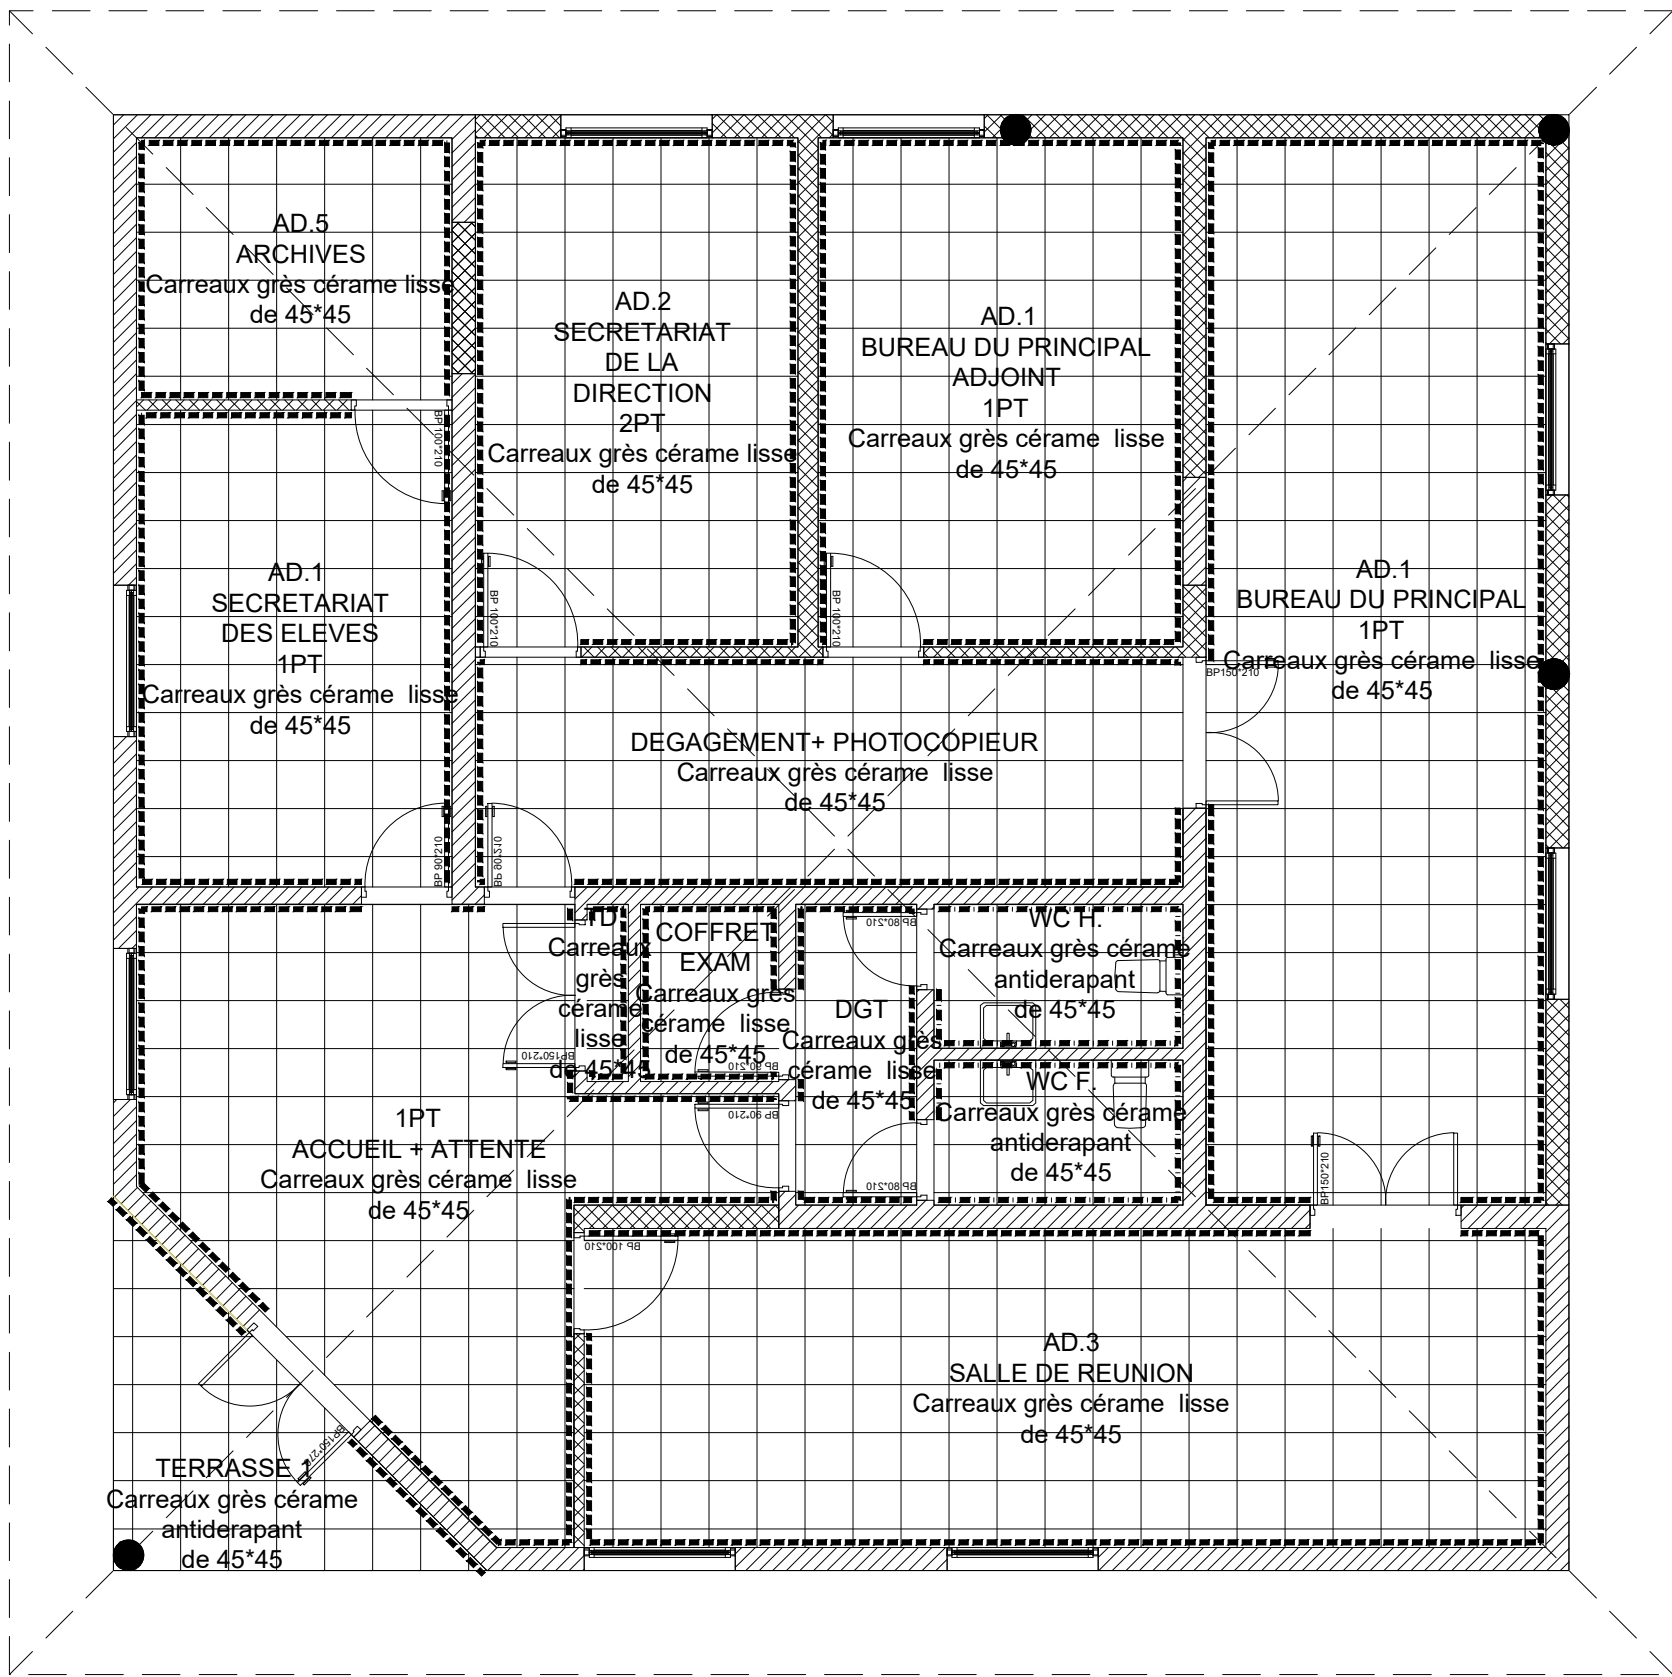

LEGENDE REVETEMENT DE SOL / MUR	
-----	Plinthes carrelage
-----	Faïence hauteur 2.10m
-----	Crédence 0.60m

SCHEMA DE PRINCIPE DES REVETEMENTS SOLS & MURS

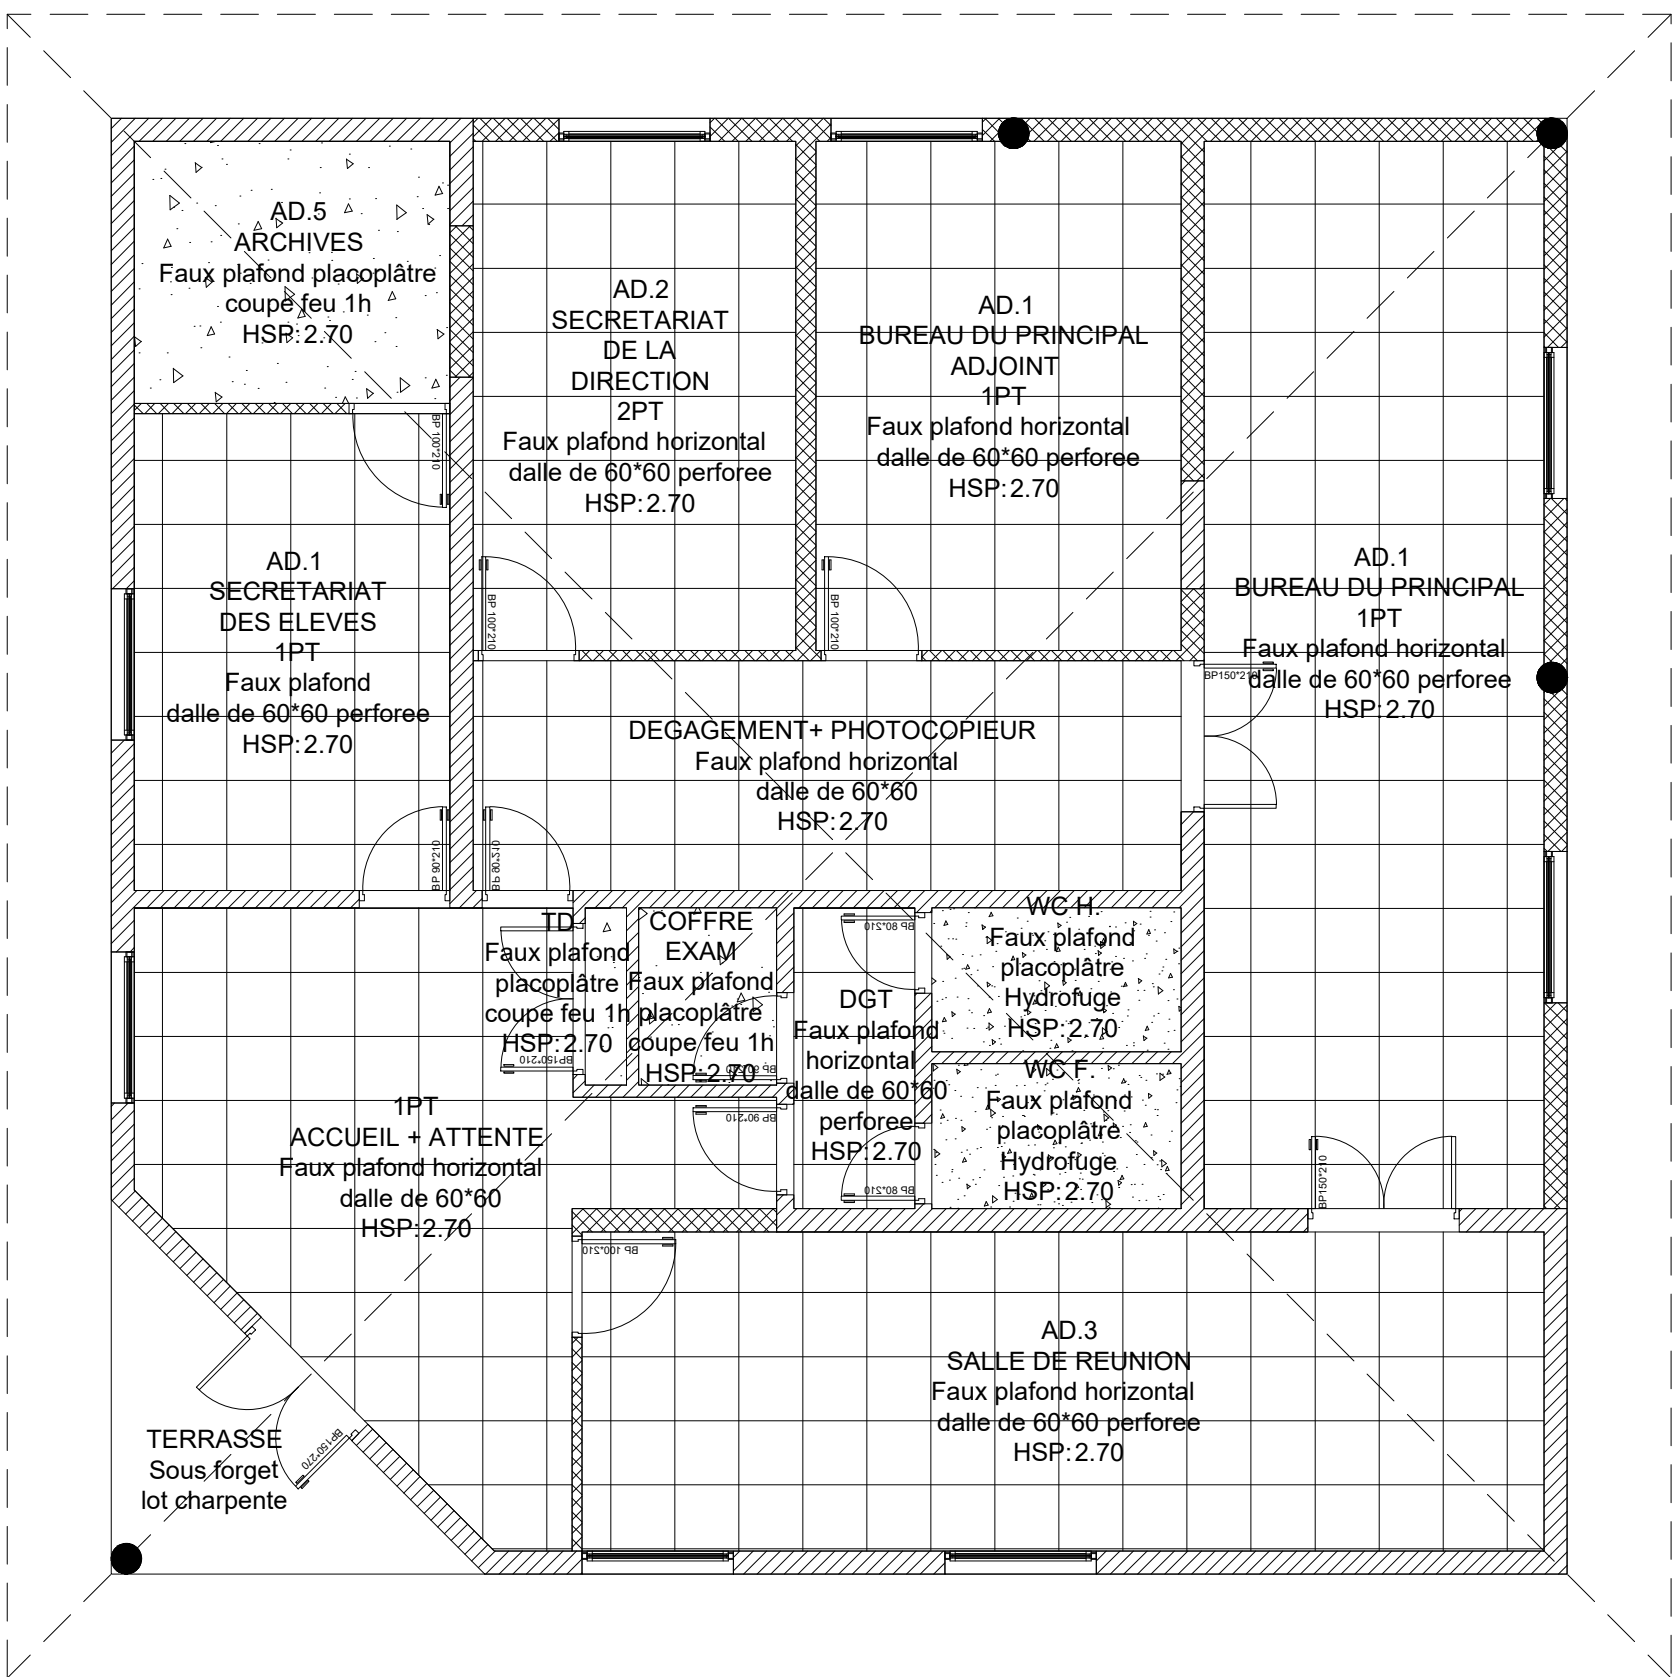

SCHEMA DE PRINCIPE DES FAUX PLAFONDS

NOTA : PROPRIETE ARTISTIQUE ET INTELLECTUELLE

LES DOCUMENTS GRAPHIQUES CONSTITUANT L'ENSEMBLE DU DOSSIER ARCHITECTURAL SONT LA PROPRIETE ARTISTIQUE ET INTELLECTUELLE DE L'AUTEUR. AUCUNE MODIFICATION NE POURRA ETRE ENVISAGEE SANS AUTORISATION ECRITE DE CELUI CI.

NOTA :

1. LES COTATIONS DOIVENT ETRE VERIFIEES IMPERATIVEMENT SUR PLACE AVANT TOUTE MISE EN OEUVRE. REPERTORIER TOUS LES RESEAUX ENTERREES A PROXIMITE, AVANT TOUTE MISE EN OEUVRE DE FOUILLES.
2. LES DIMENSIONS SONT CÔTÉES FINIES ET DEVRONT FAIRE L'OBJET DE CALCULS D'INGÉNIEUR POUR TOUT OUVRAGE STRUCTURELLE.
3. L'ENTREPRENEUR EST TENU DE VERIFIER LA COTATION DE L'ENSEMBLE DU PLAN AVANT LE DEMARRAGE DES PLANS TECHNIQUES ET DES TRAVAUX ET D'INFORMER L'ARCHITECTE D'ÉVENTUELLES ERREURS OU OMISSIONS POUR MISE À JOUR.

M.M.W. ARCHITECTURE
Tribu de Thuahaick B.P. 595 We - 98820 Lifou
2 rue Pierre Lecole - Parc de Normandie - 98800 Nouméa
Tel : (+687)45.48.00 - Fax : (+687)45.48.00
Tel : (+687)23.64.20 - Fax : (+687)23.64.20
Email : secretariat.mmw@mmw.nc

Archifale
BP 61 - Mata utu - 98 600 Wallis & Futuna
Tel : (+681)82.12.74 - (+681)72.12.74
Email : hakomani.petelo@architectes.org
archifale@hakomani.com

STRUCTURE CONCEPT
Immeuble Cap Horn 2A, rue Lapérouse,
Fdg Blanchot - 98 800 Nouméa
Tel : (+687)25.95.52 - Fax : (+687)25.95.02
Email : direction@structureconcept.nc

Sigma Ingénierie
1 Rue Isidore Le Goupils - 98 800 Nouméa
Tel / Fax : (+687)27.12.82
Email : vincent.gallard@sigma.nc
joel.beaumont@sigma.nc

GEOME
13 rue du 5 Mai - BP 14402 - 98 802 Magenta
Tel : (+687)28.24.82
Email : geome.energie@gmail.com

INGENC
121 rue Jacques Iekawe - 98 857 NOUMEA
Tel : (+687)24.87.16
Email : cedric.laure@ingenc.nc
pauline.rousseau@ingenc.nc

EILES SEULE SERVICES
228 Rue Georges Leques - 21 Normandie
BP 2025 - 98874 Pont des Français
Tel : (+687)44.95.57 - Fax : (+687)44.95.67
Email : david.lemoine@es2.nc

**REHABILITATION ET EXTENSION
DU LYCEE D'ETAT DE WALLIS & FUTUNA
- ILES DE WALLIS & FUTUNA**

D.C.E.	PROJET	
D O S S I E R D E N T R E P R I S E C O N S U L T A T I O N	PLANCHE ARCHI. N°B03 - TRANCHE OPTIONNELLE 06	
	DESSINS	VISA
	SCHEMA DE PRINCIPE DES REVETEMENTS SOLS & MURS	Maitrise d'ouvrage : Administration supérieure des Iles Wallis & Futuna BP 10 - Houaïoua 98 600 Uvea Licence • Egalité • Fraternité REPUBLIQUE FRANÇAISE Assistant Maitrise d'ouvrage : SECAU - Société d'Équipement de la Nouvelle-Calédonie
	SCHEMA DE PRINCIPE DES MENUISERIES	
	SCHEMA DE PRINCIPE DES FAUX PLAFONDS	
ECHELLE : 1/75°		Date : le 10 MARS 2025
MODIFICATIONS		DATE