




| LEGENDE PORTES | | |
|-----------------------|----------------------------------------------|------------------------|
| MENUISERIES BOIS | | |
| REPERE | DESIGNATION | TYPE DE SERRURE |
| BPB 2 | Bloc porte stratifié toutes faces de 100*210 | Serrure à cylindre |
| BPB 3 | Bloc porte stratifié toutes faces de 90*210 | Serrure à cylindre |
| BPB 8 | Bloc porte stratifié toutes faces de 90*210 | Serrure à condamnation |
| MENUISERIES ALUMINIUM | | |
| REPERE | DESIGNATION | TYPE DE SERRURE |
| BPA 24 | Bloc porte pleine tierce de 150*210 | Serrure à cylindre |

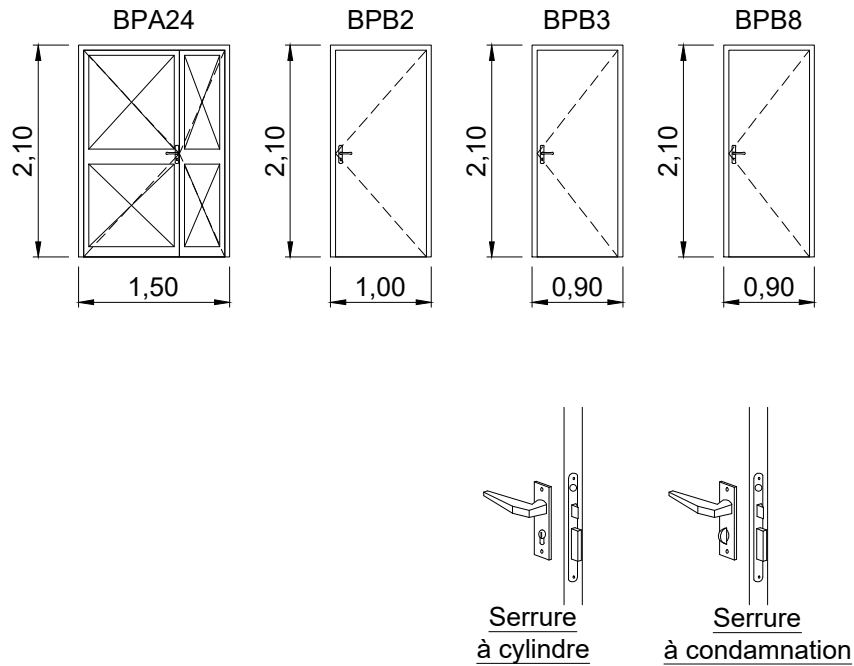

SCHEMA DE PRINCIPE DES MENUISERIES

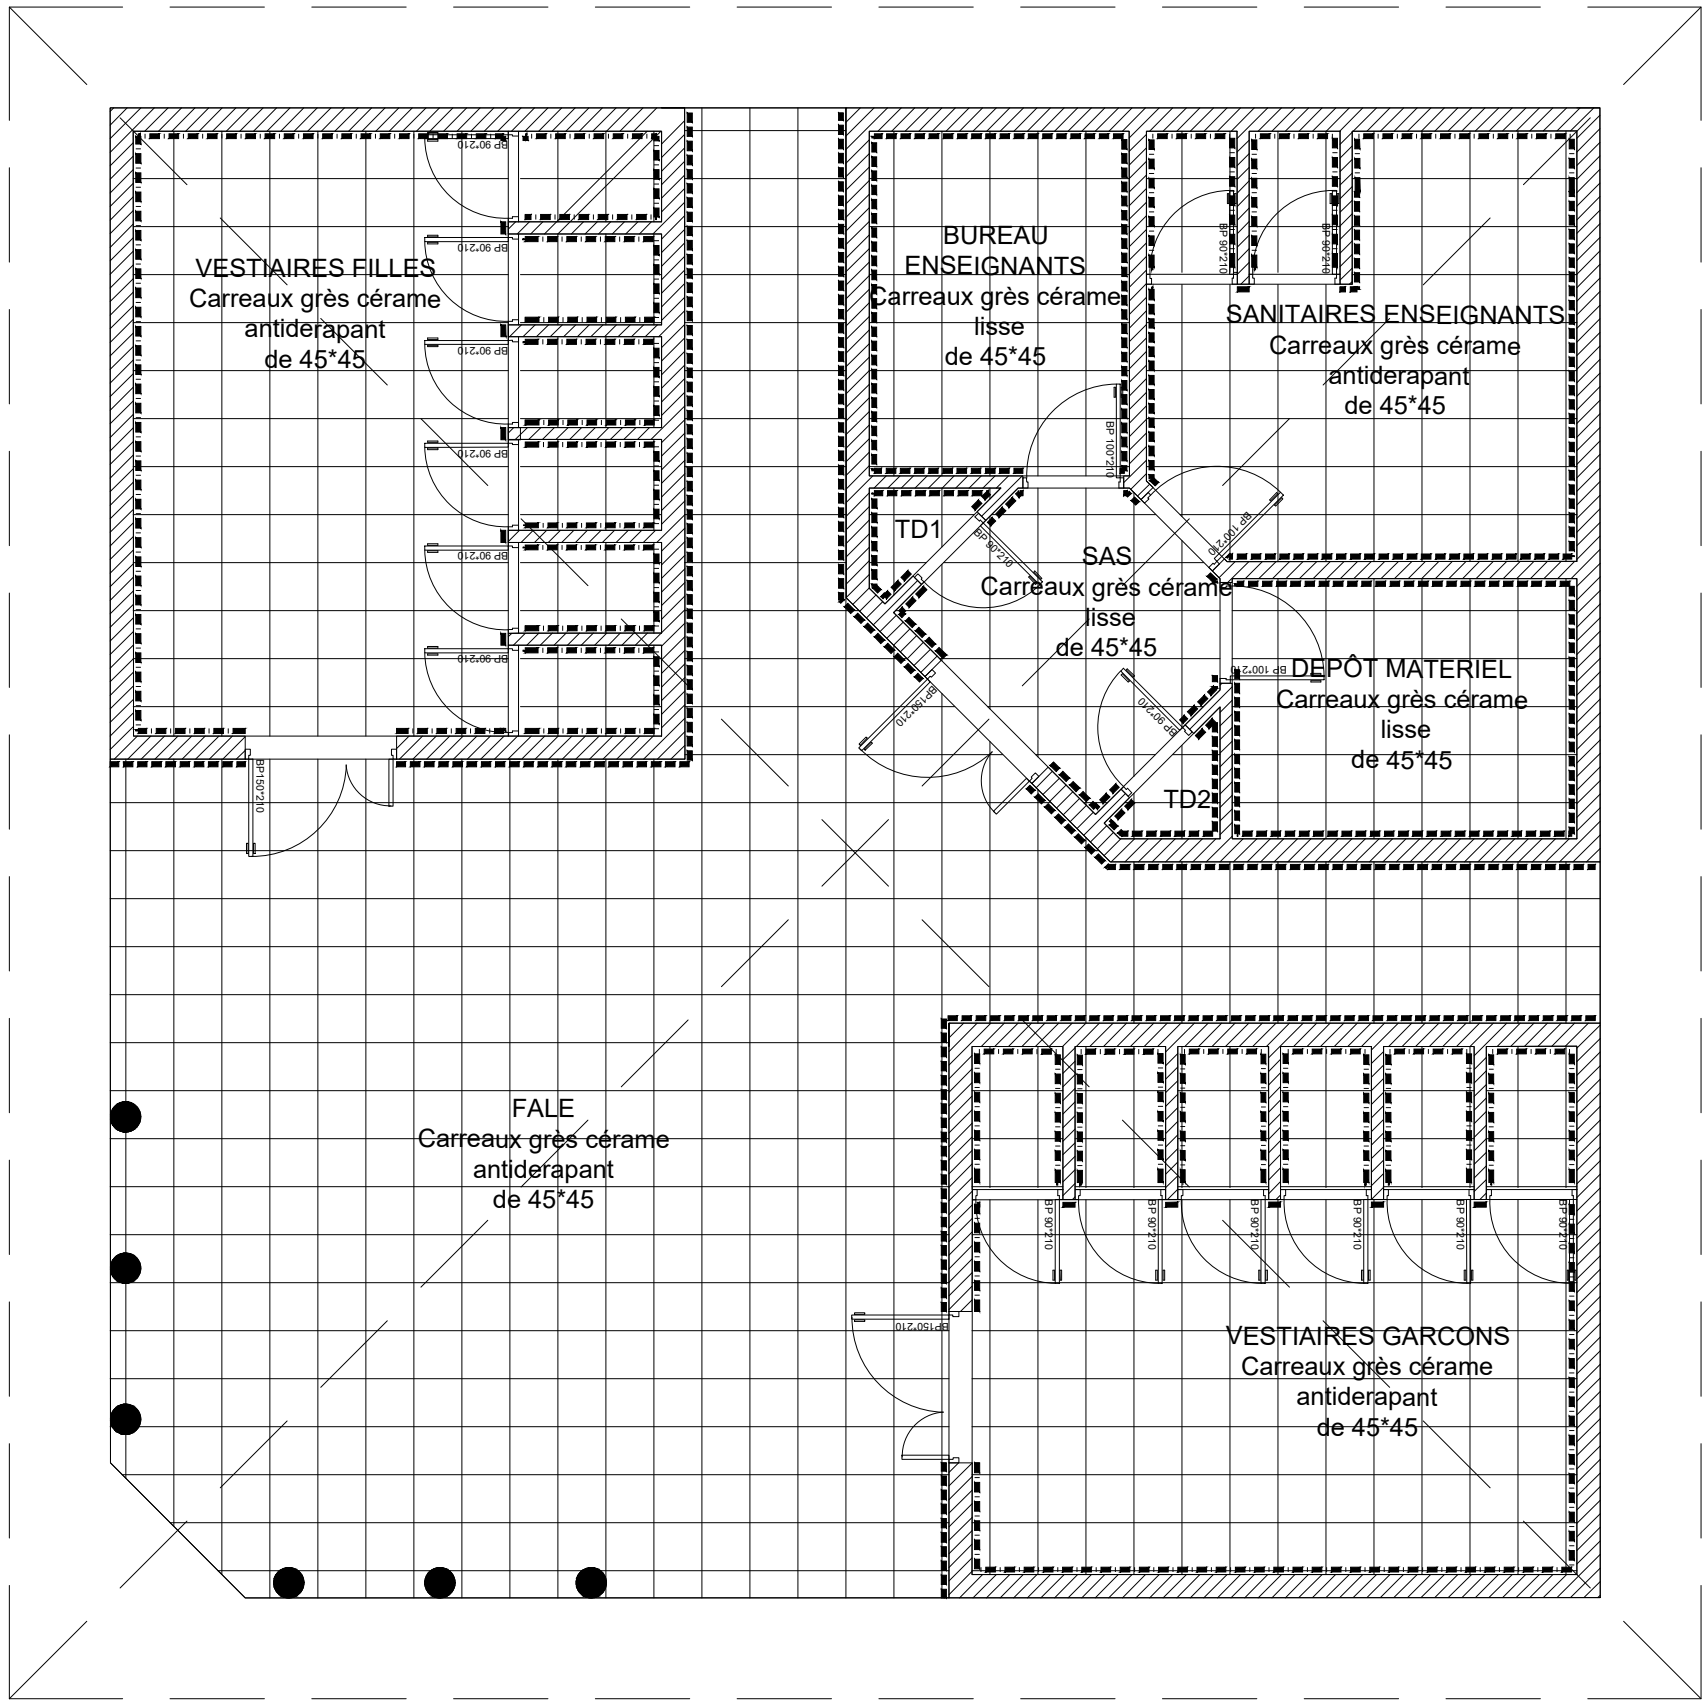

| LEGENDE REVETEMENT DE SOL / MUR | |
|---------------------------------|-----------------------|
| ----- | Plinthes carrelage |
| ----- | Falence hauteur 2.10m |
| ----- | Crédence 0.60m |

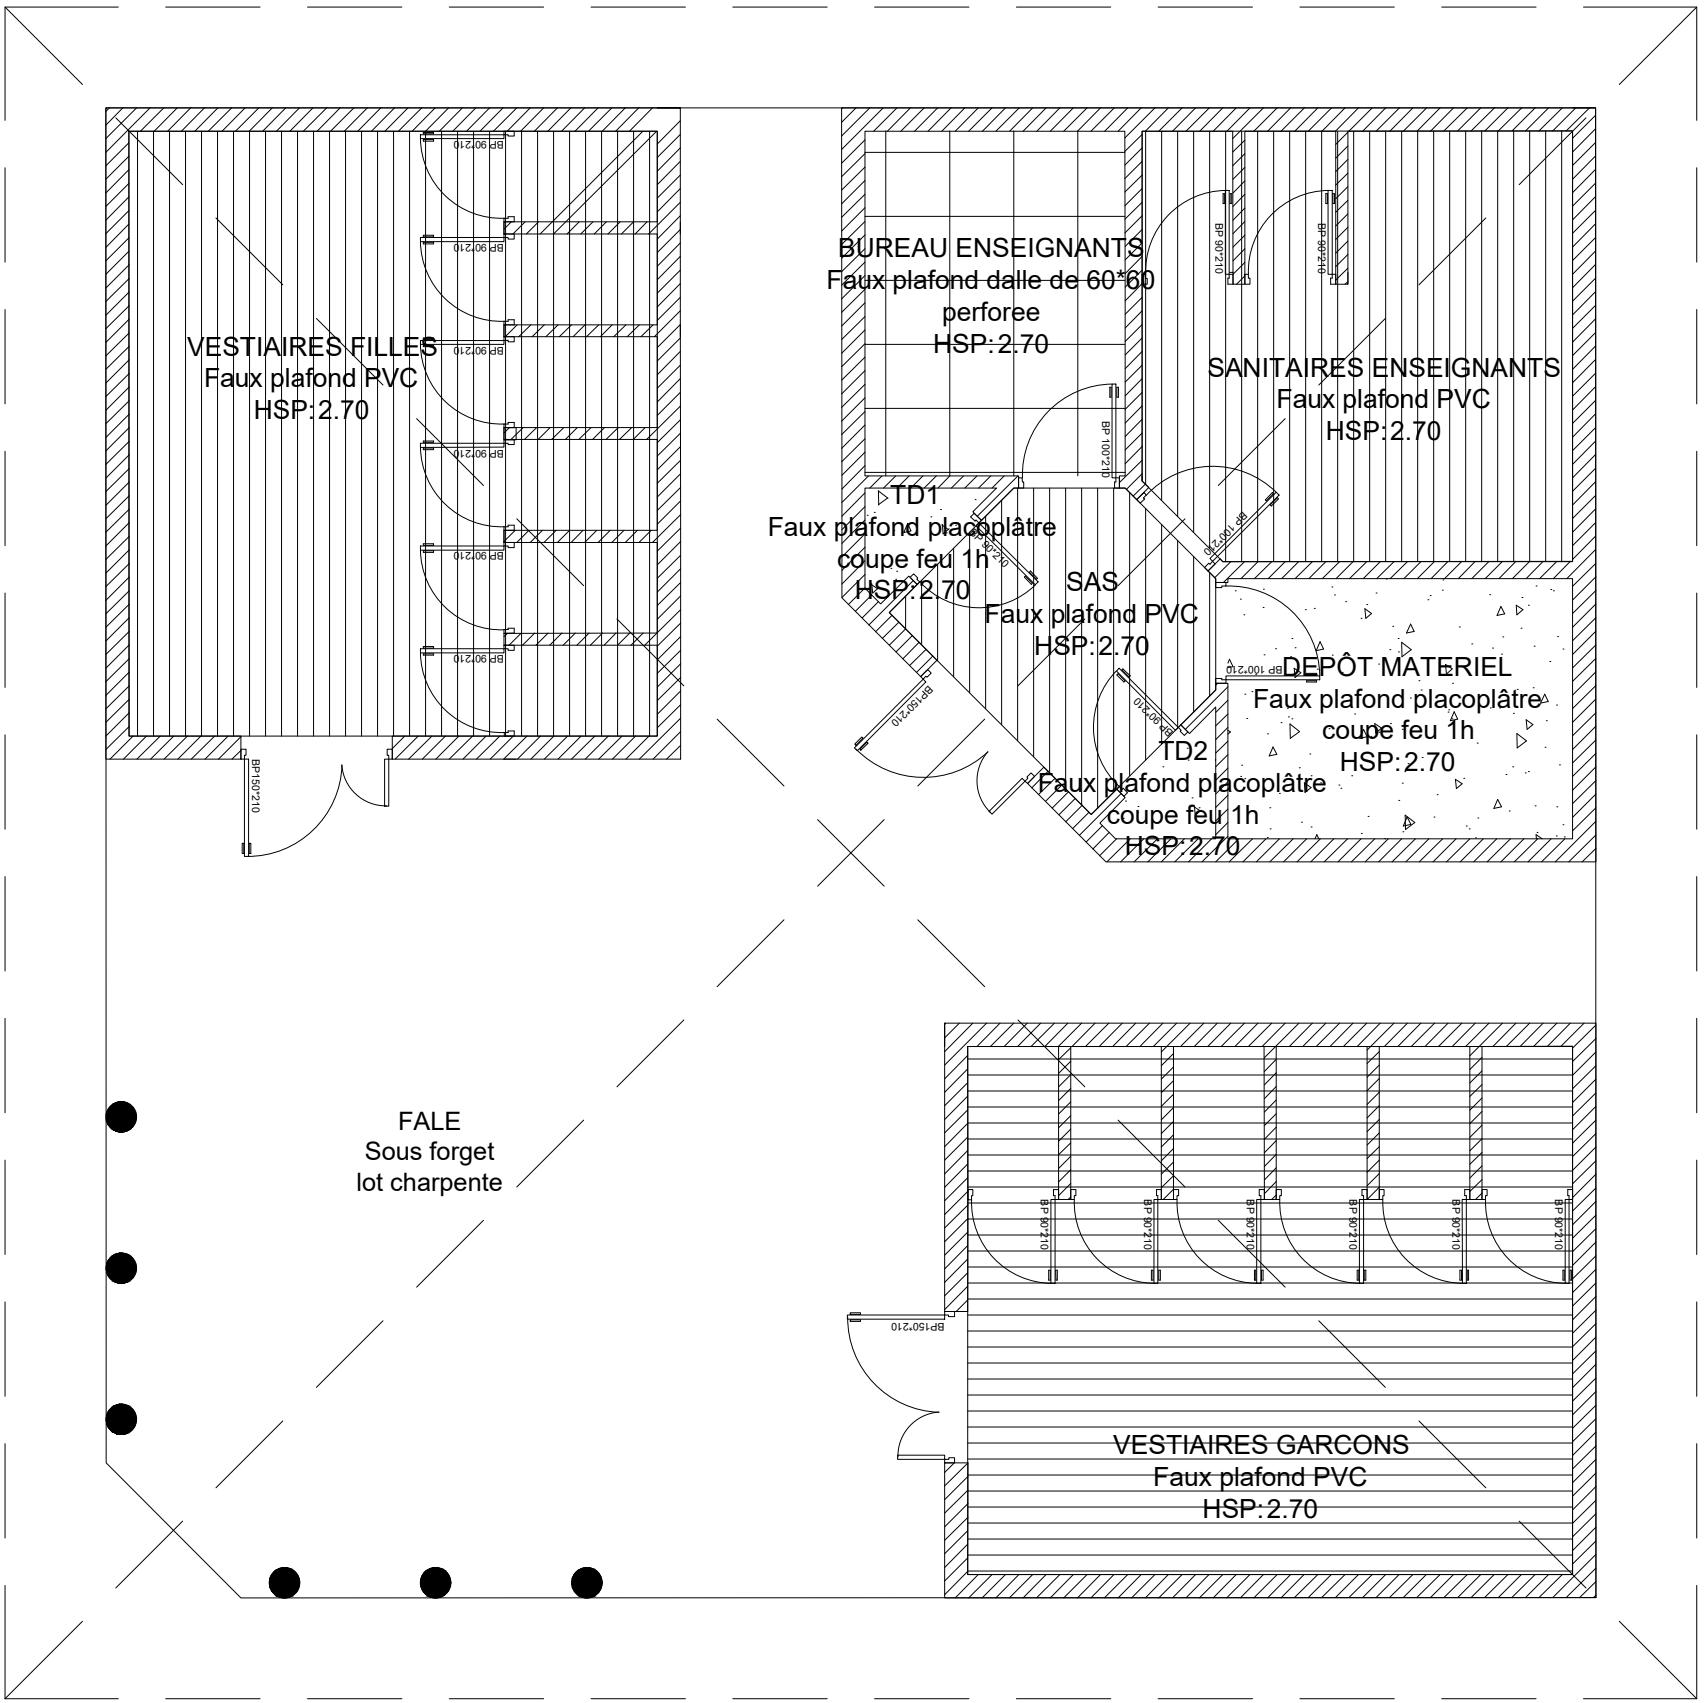

SCHEMA DE PRINCIPE DE CALEPINAGE DU REVETEMENT DES SOLS & MURS

SCHEMA DE PRINCIPE DE CALEPINAGE DU FAUX PLAFOND

M.M.W. ARCHITECTURE
Tribu de Thuahaick B.P. 595 We - 98820 Lifou
2 rue Pierre Lecole - Parc de Normandie - 98800 Nouméa
Tel : (+687)45.48.00 - Fax : (+687)45.48.00
Tel : (+687)23.64.20 - Fax : (+687)23.64.20
Email : secretariat.mmw@mmw.nc

ARCHIFALE
BP 61- Mata utu - 98 600 Wallis & Futuna
Tel : (+681)82.12.74 - (+681)72.12.74
Email : hakomani.petelo@architectes.org
archifale@hakomani.com

STRUCTURE CONCEPT
Imm.le Cap Horn 2A, rue Lapérouse,
Fbg Blanchot - 98 800 Nouméa
Tel : (+687)25.95.52 - Fax : (+687)25.95.02
Email : direction@structureconcept.nc

SIGMA INGENIERIE
1 Rue Isidore Le Goupils - 98 800 Nouméa
Tel / Fax : (+687)27.12.82
Email : vincent.gaillard@sigma.nc
joel.beaumont@sigma.nc

GEOME
13 rue du 5 Mai - BP 14402 - 98 802 Magenta
Tel : (+687)28.24.82
Email : geome.energie@gmail.com

INGENC
121 rue Jacques Iekawe - 98 857 NOUMEA
Tel : (+687)24.87.16
Email : cedric.laure@ingenc.nc
pauline.rousseau@ingenc.nc

EUES SECTEUR SERVICES
228 Rue Georges Leques - ZI Normandie
BP 2025 - 98874 Pont des Français
Tel : (+687)44.95.57 - Fax : (+687)44.95.67
Email : david.lemoine@es2.nc

**REHABILITATION ET EXTENSION
DU LYCEE D'ETAT DE WALLIS & FUTUNA
- ILES DE WALLIS & FUTUNA**

| D.C.E. | PROJET | |
|---|----------------------------------------------------------------|---|
| D O S S I E R D E S E N T R E P R I S E S C O N S U L T A T I O N | PLANCHE ARCHI. N°L02 - TRANCHE OPTIONNELLE 06 | |
| | DESSINS | VISA |
| | SCHEMA DE PRINCIPE CALEPINAGE DES SOLS & MURS | Maitrise d'ouvrage : Administration supérieure des Iles Wallis & Futuna BP 16 - Havella 98 600 Uvea L'Etat • L'Etat • L'Etat REPUBLIQUE FRANÇAISE Assistant Maitrise d'ouvrage : SECA - Société d'Equipement de la Nouvelle-Calédonie |
| | SCHEMA DE PRINCIPE CALEPINAGE DES MENUISERIES BOIS & ALUMINIUM | |
| | SCHEMA DE PRINCIPE CALEPINAGE DES FAUX PLAFONDS | |
| ECHELLE : 1/75° | | |
| Date : le 10 MARS 2025 | | |
| MODIFICATIONS | | |
| DATE | | |