




COUPE / ELEVATION PROJET O03

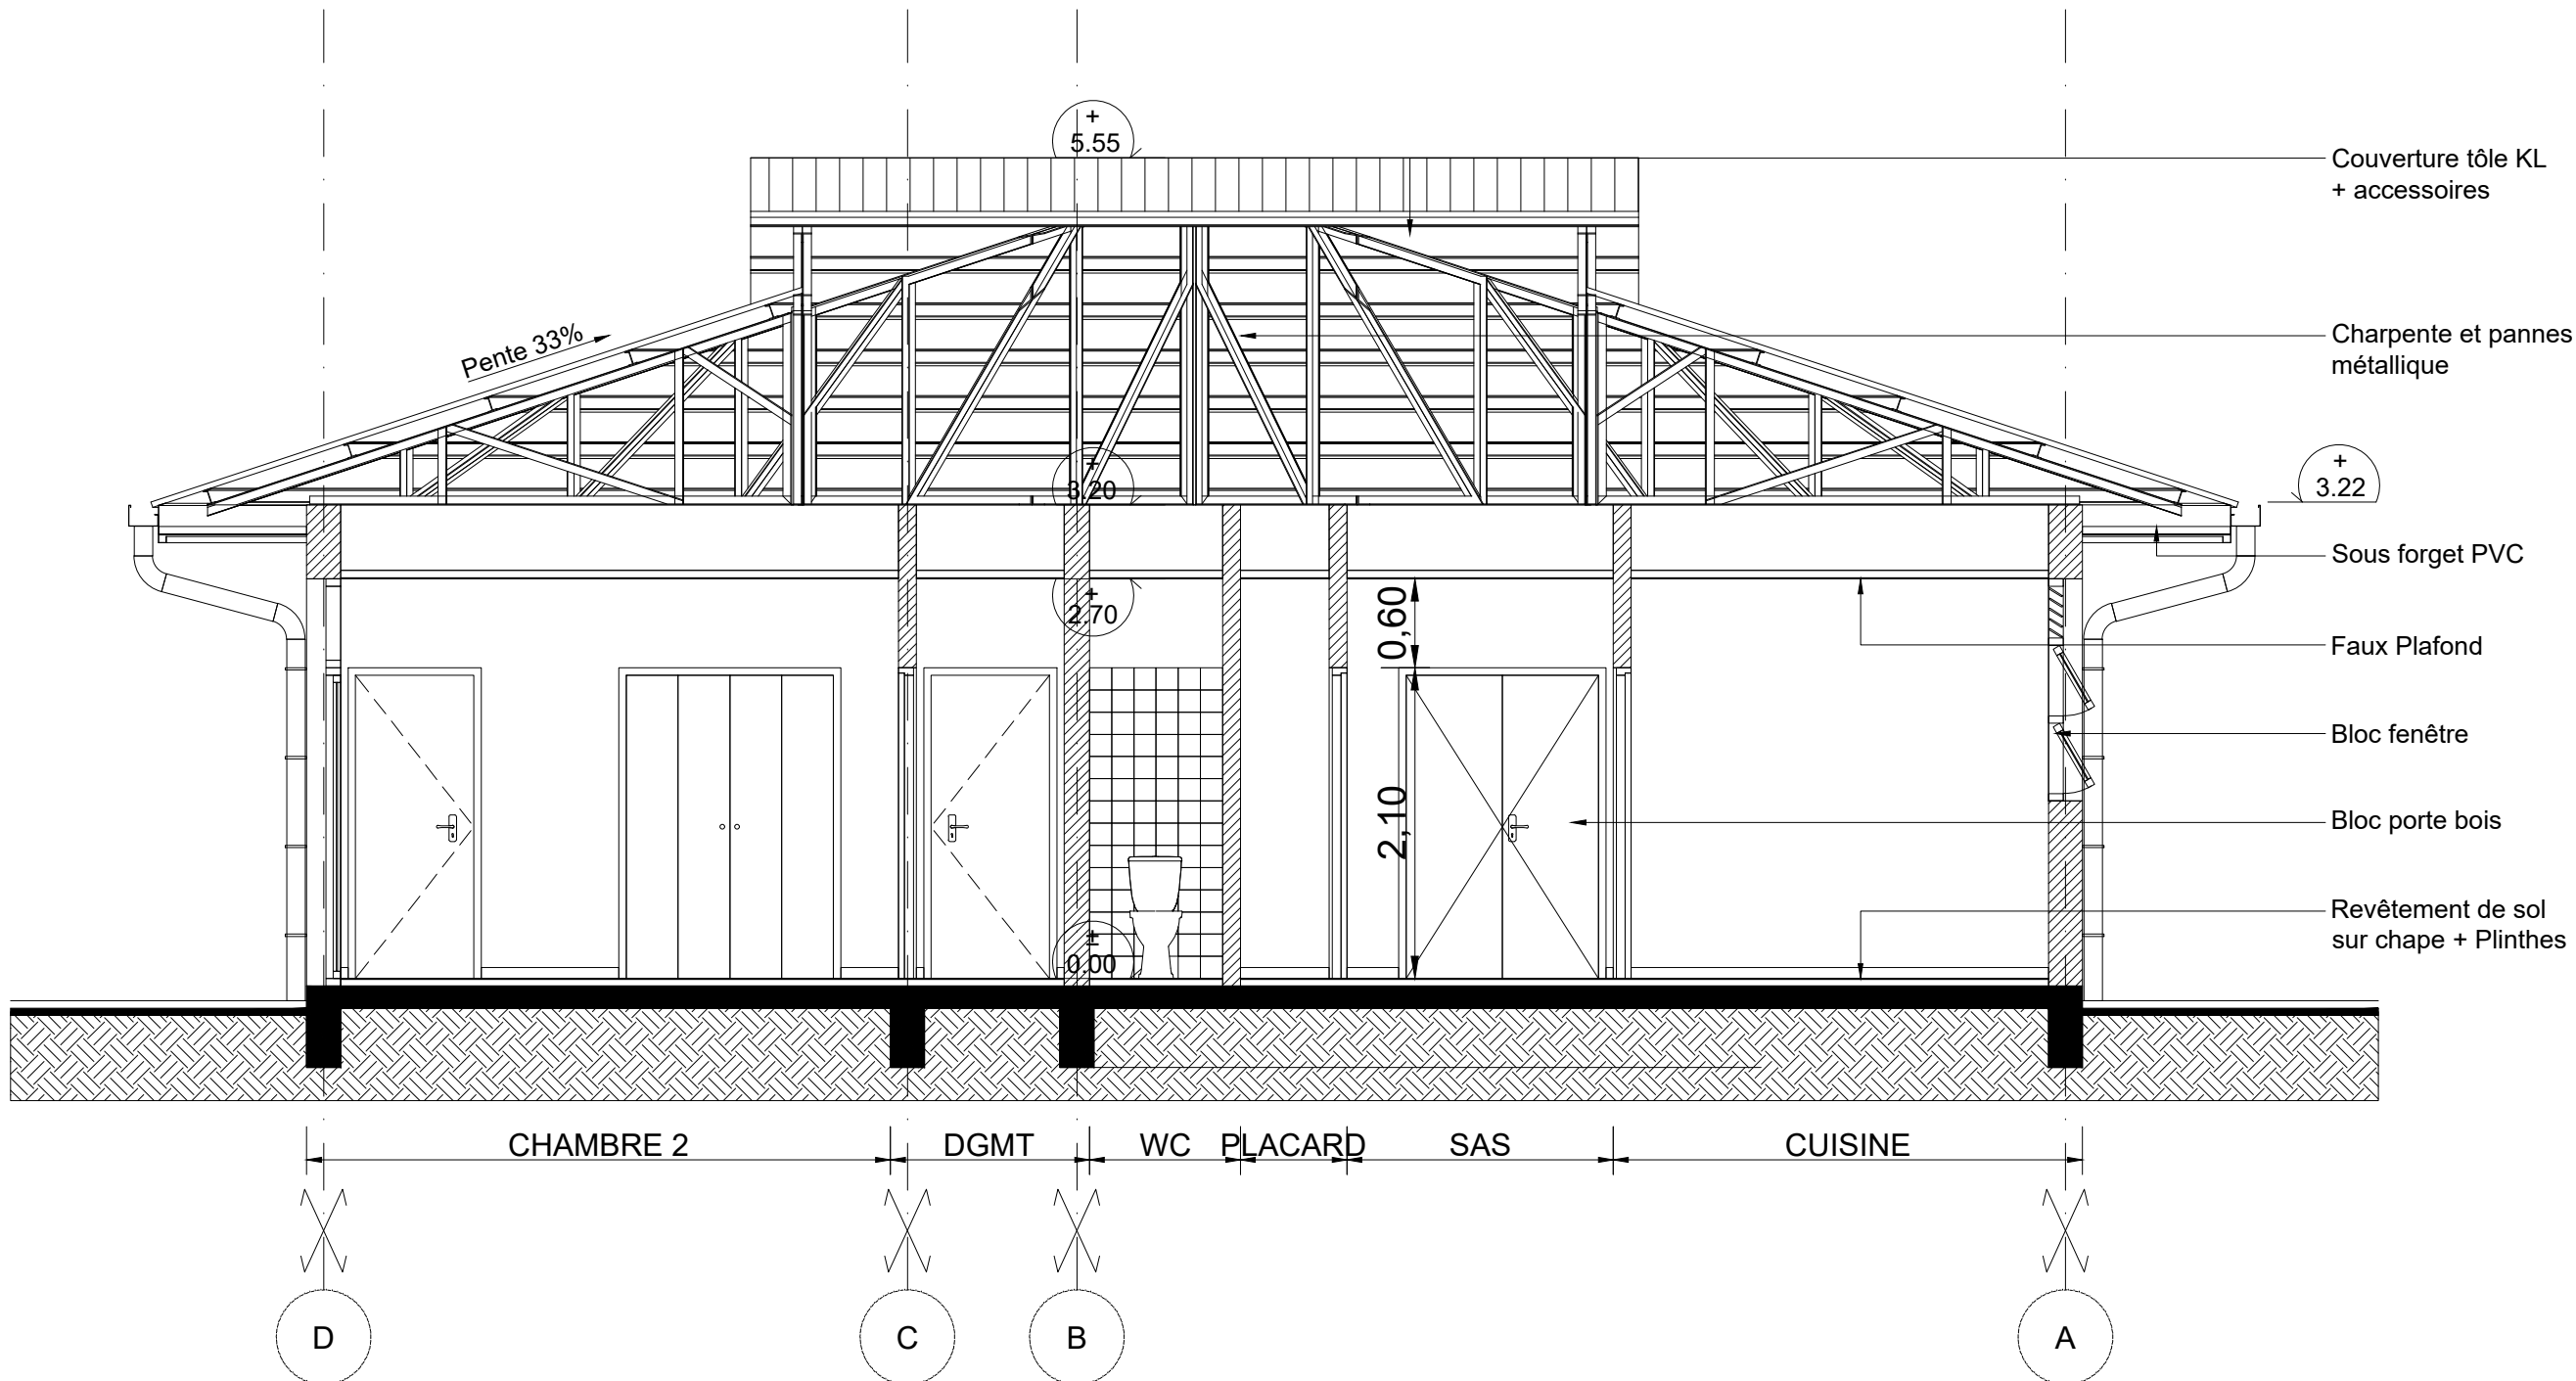


COUPE / ELEVATION PROJET O04

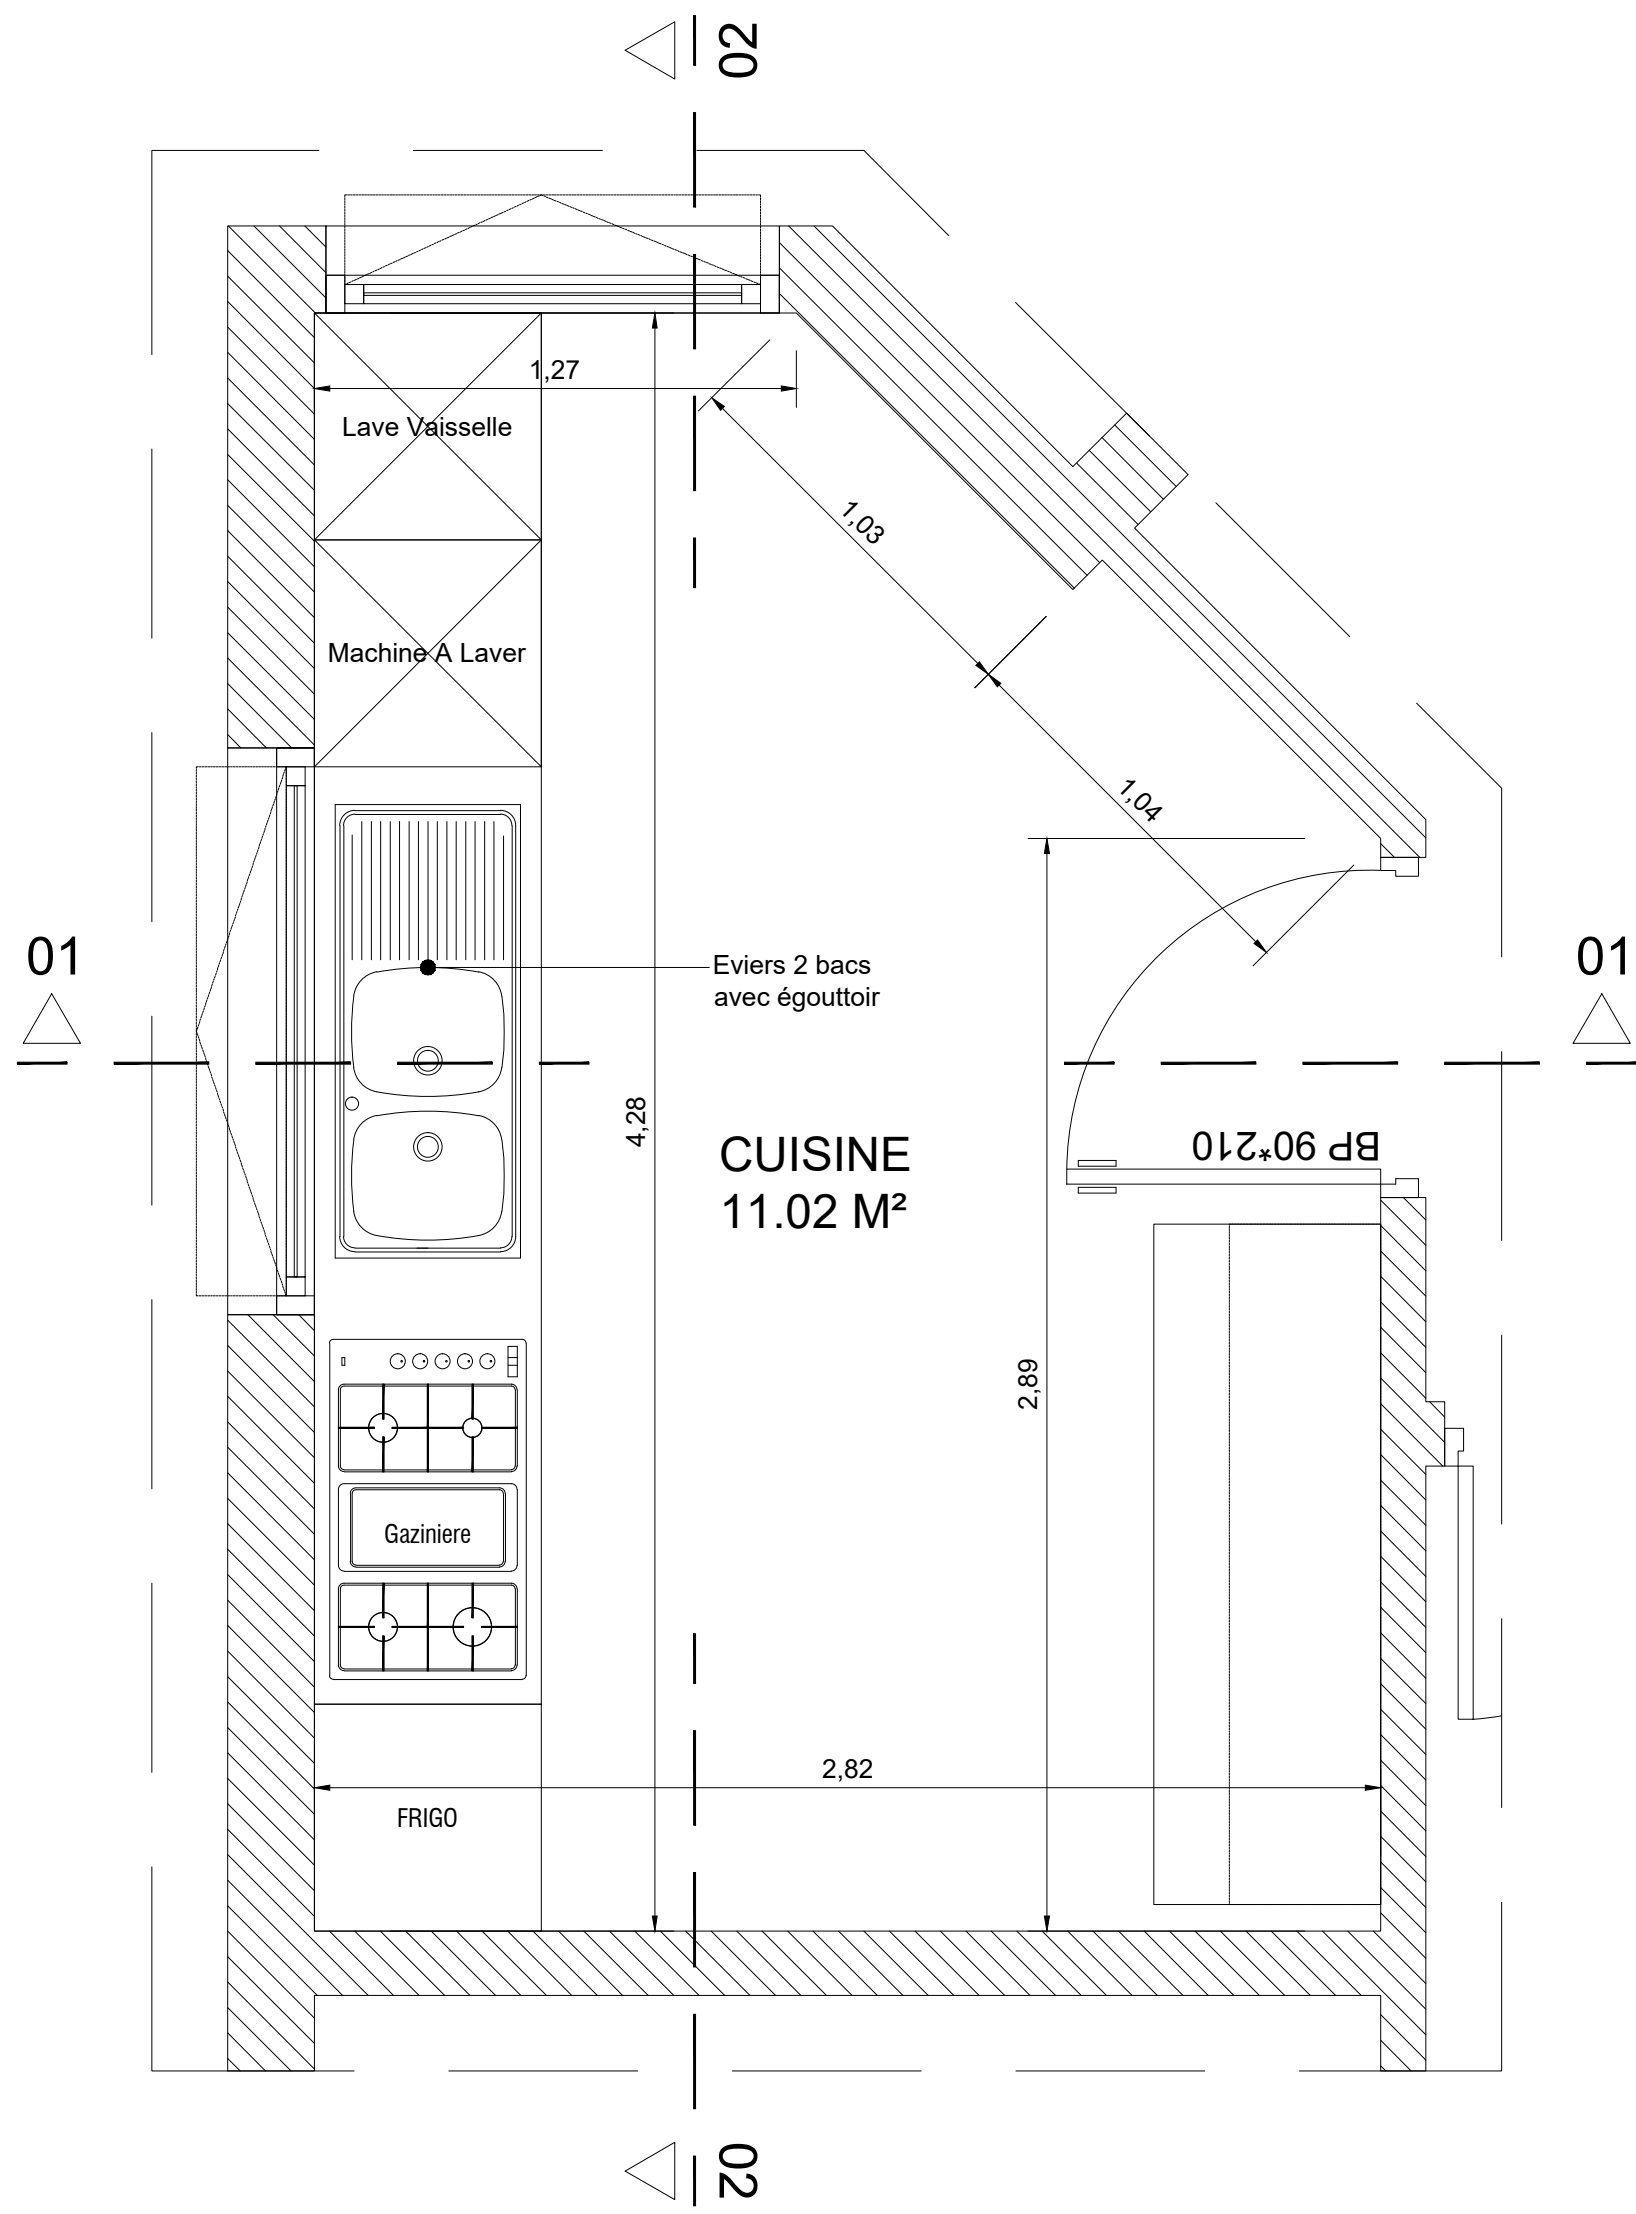


DETAILS 1

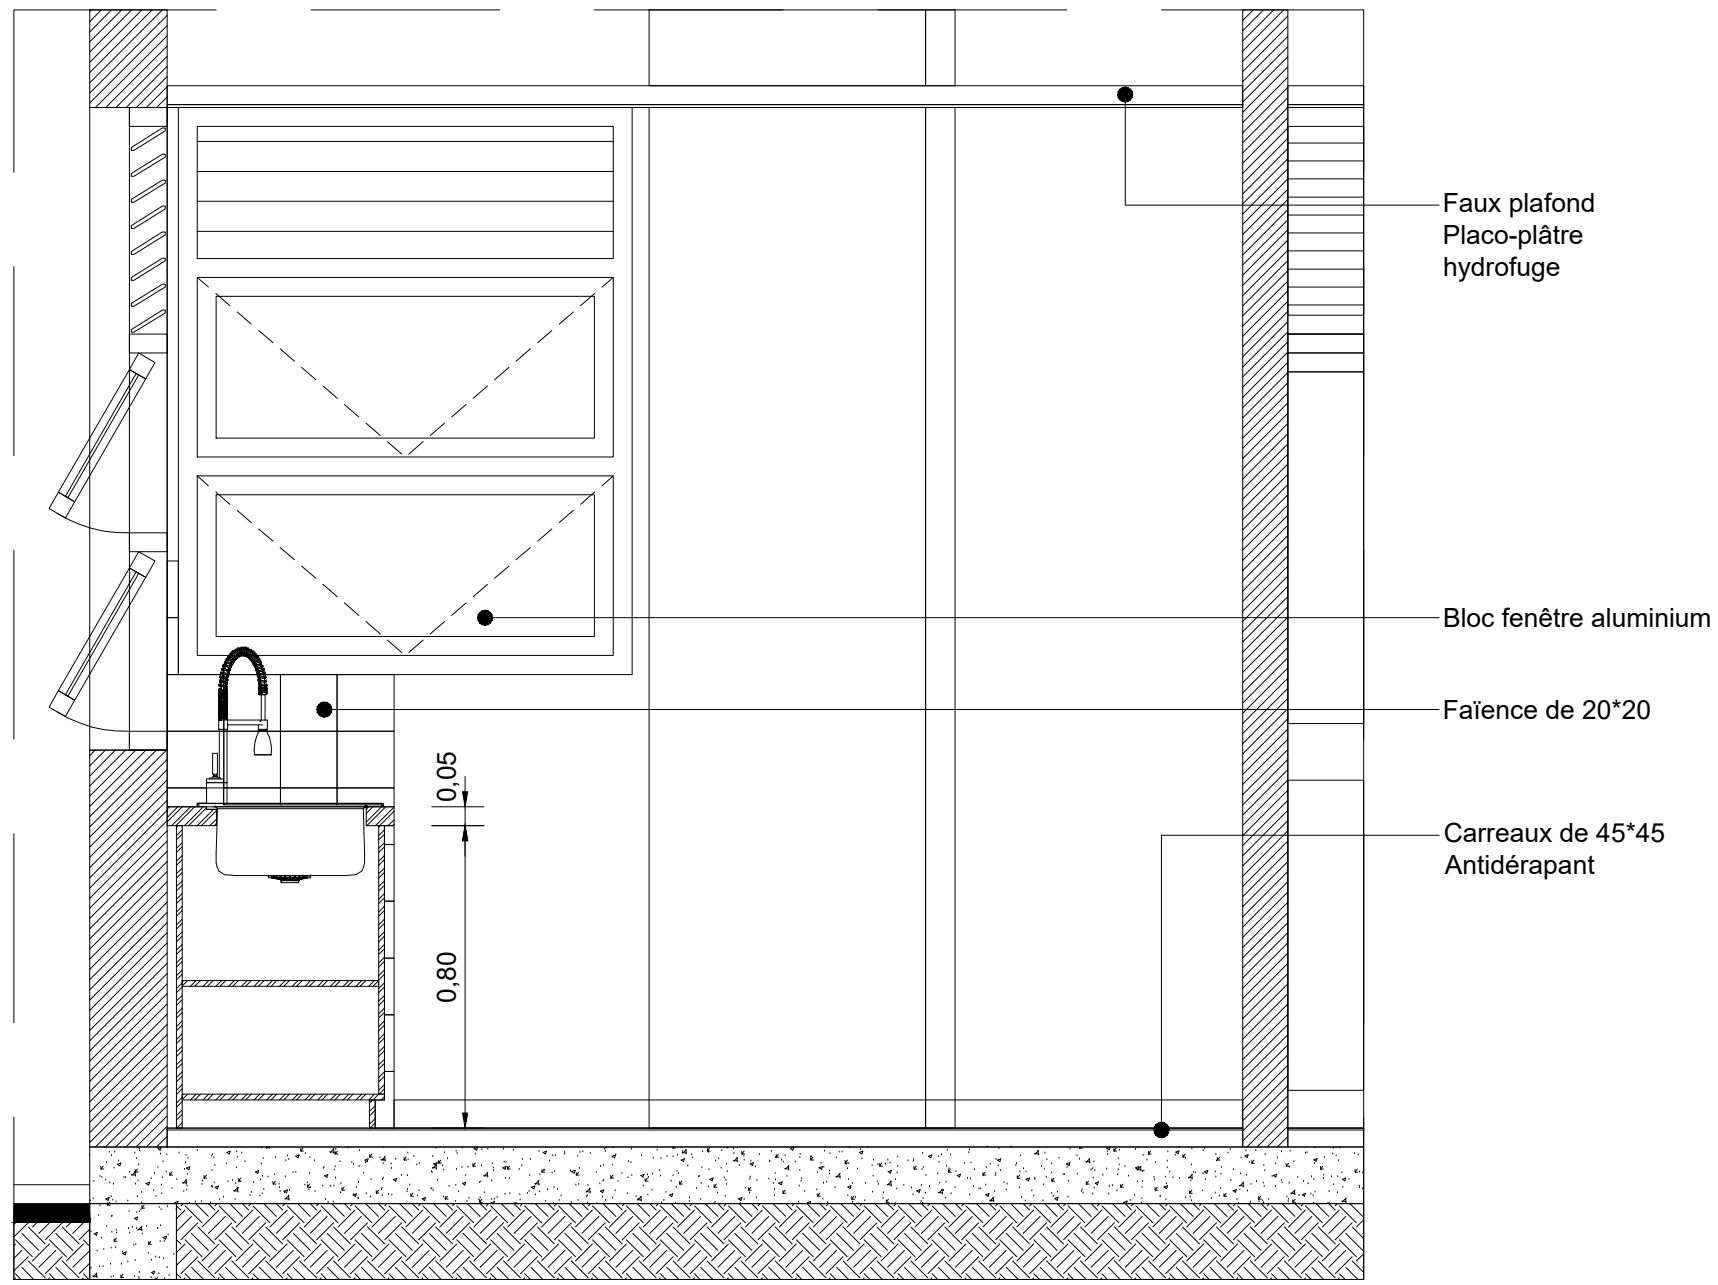


DETAILS 1 COUPE 1-1

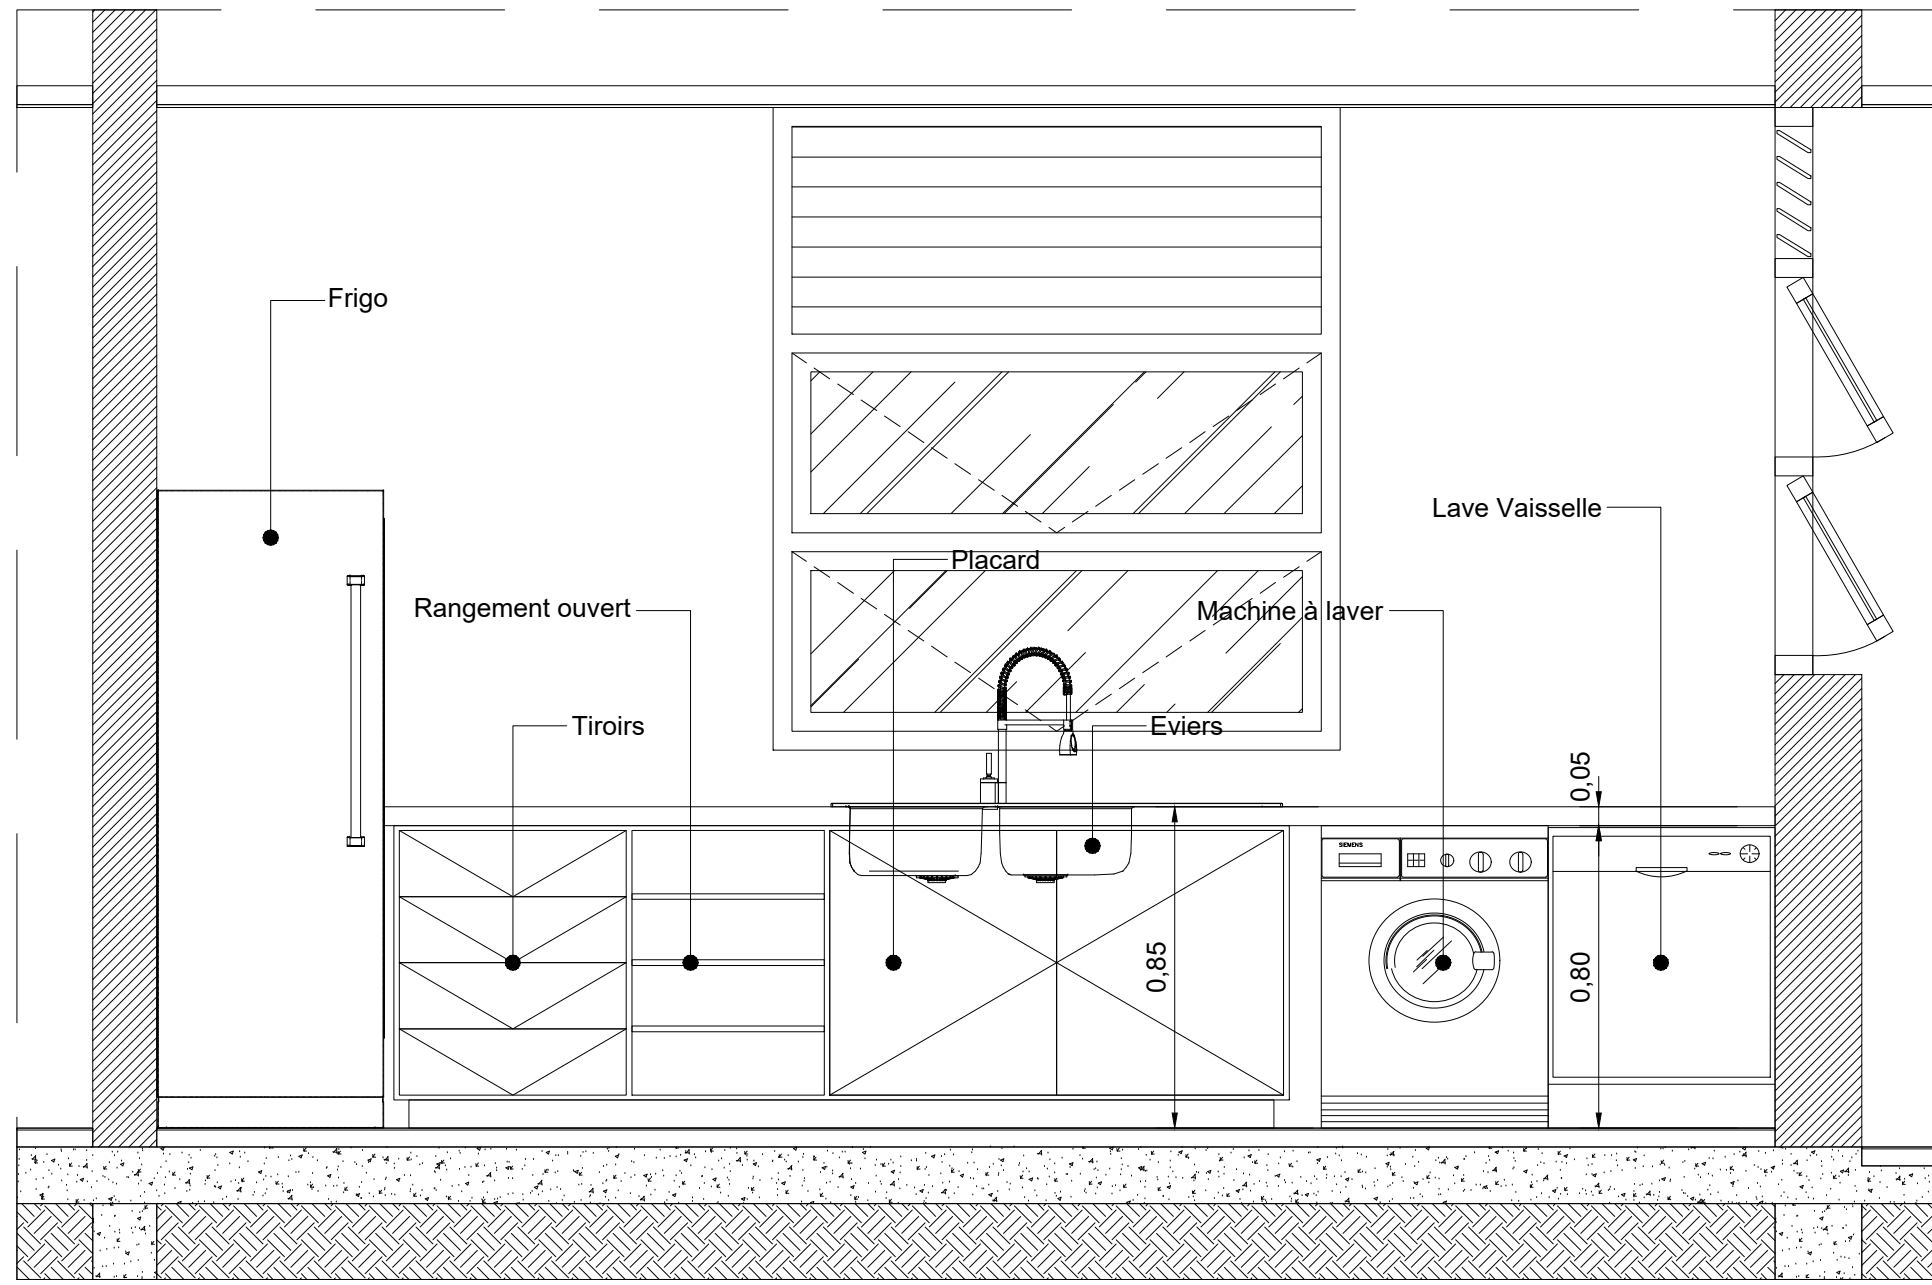


DETAILS 1 COUPE 2-2

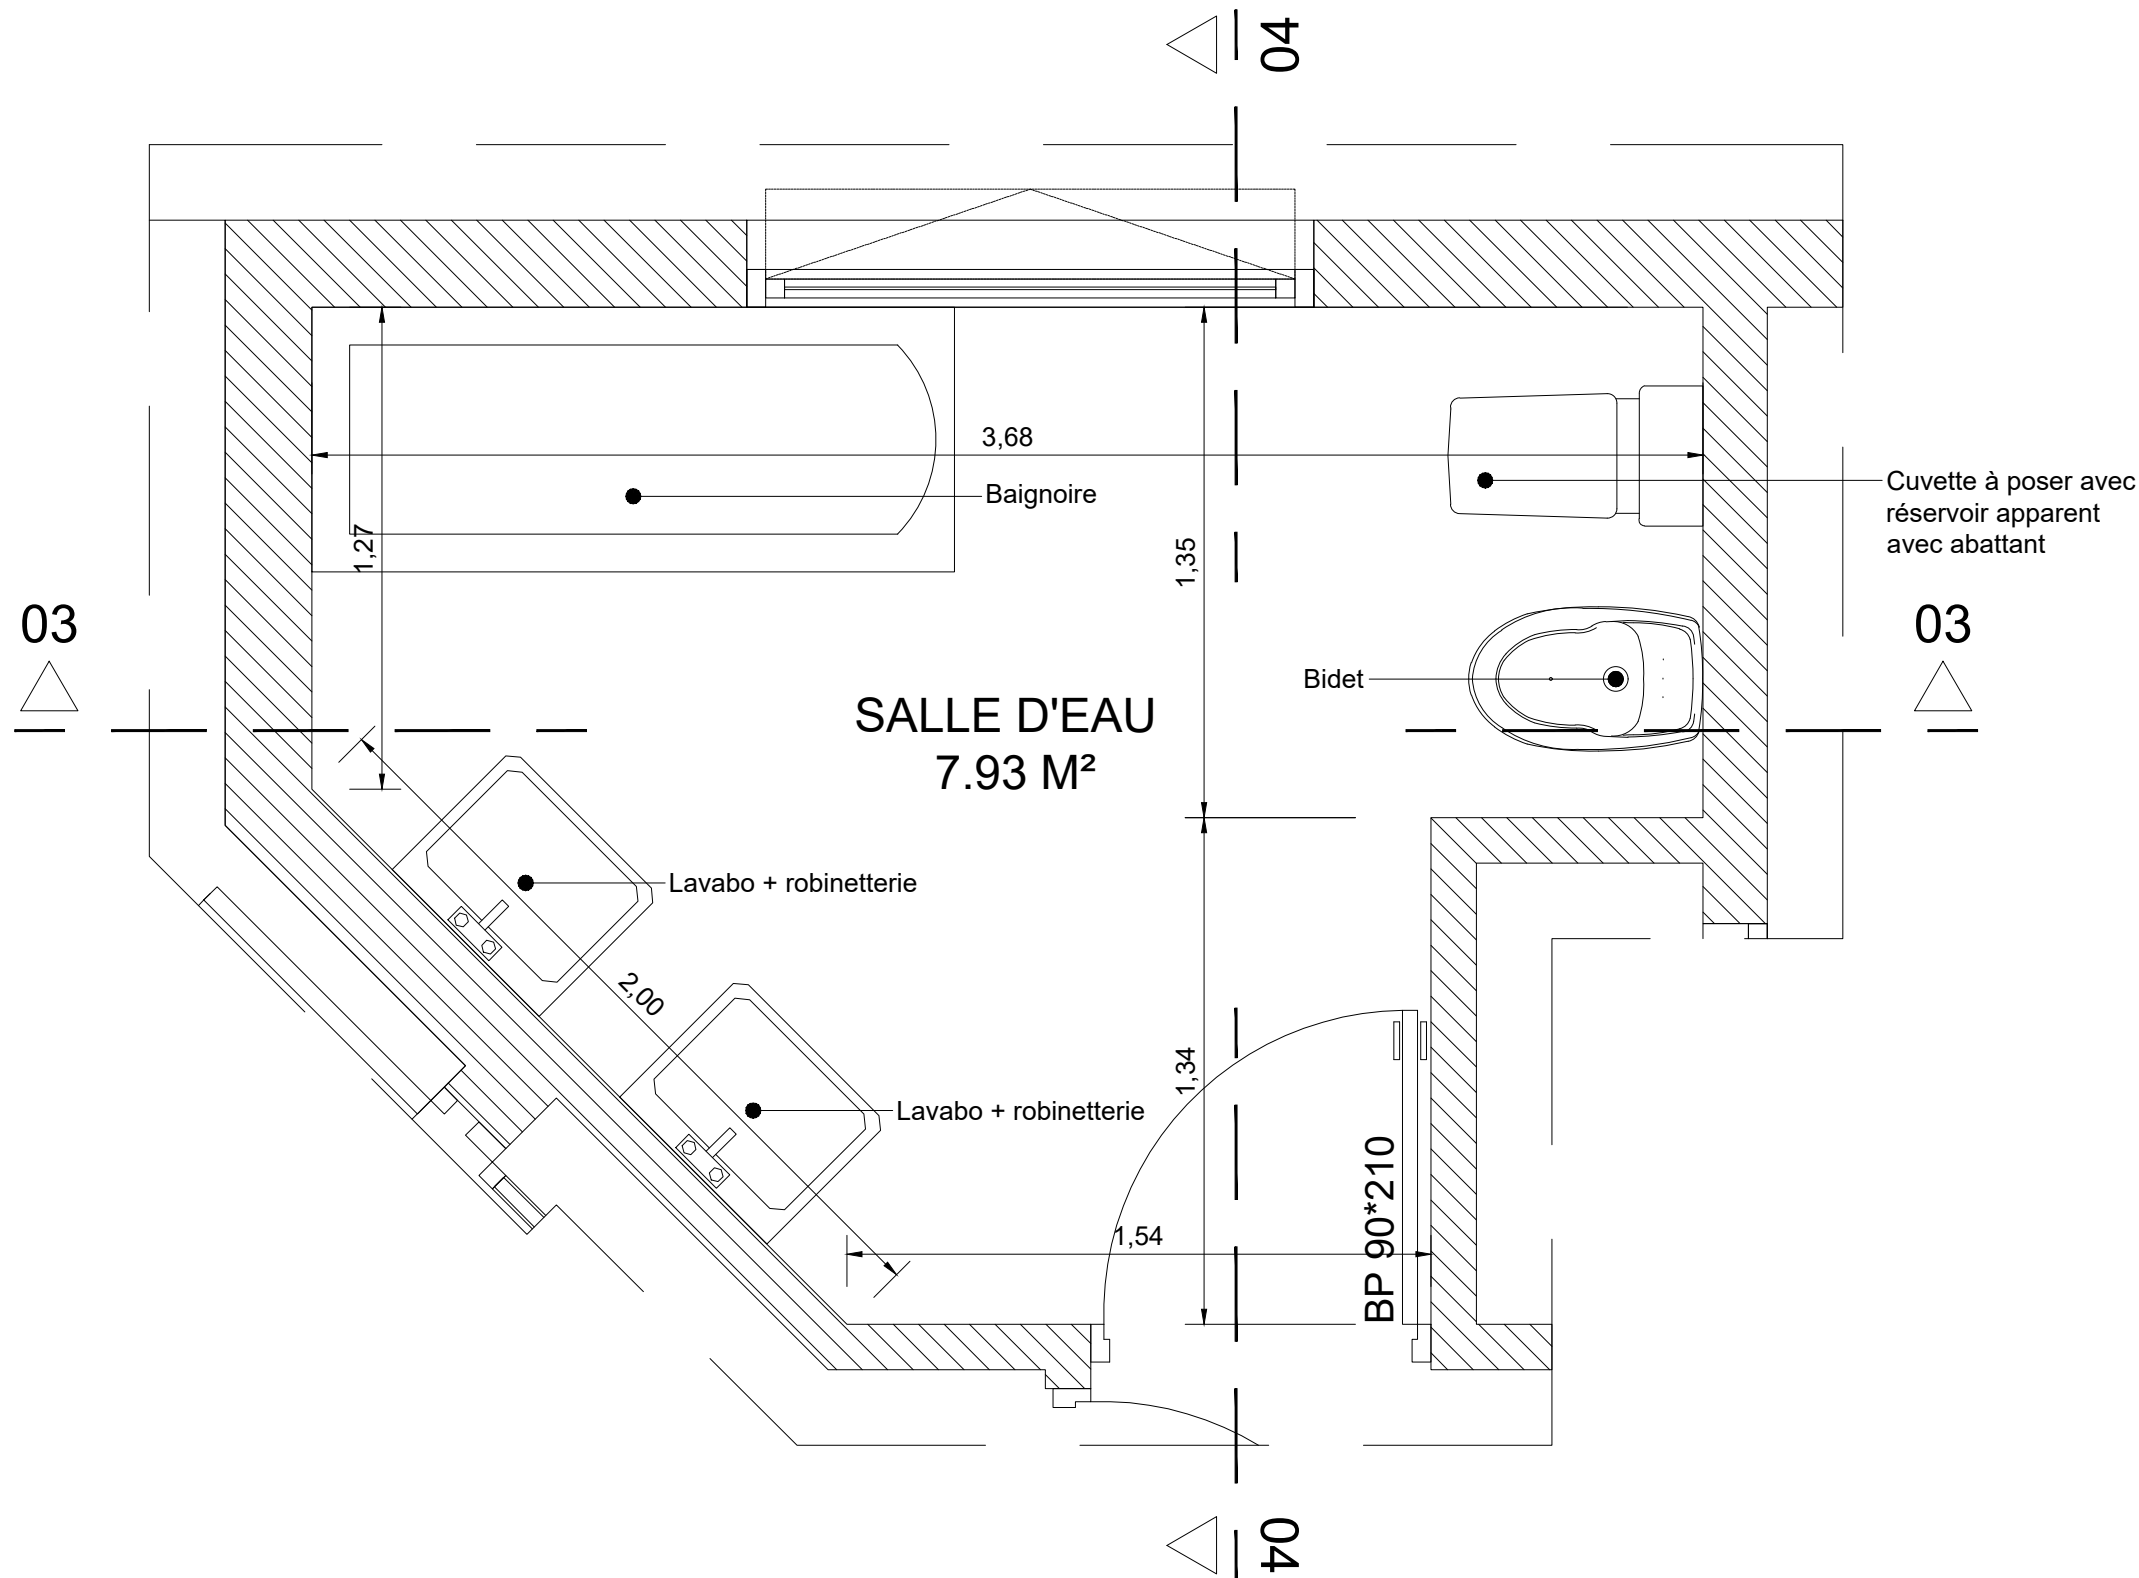

DETAILS 2

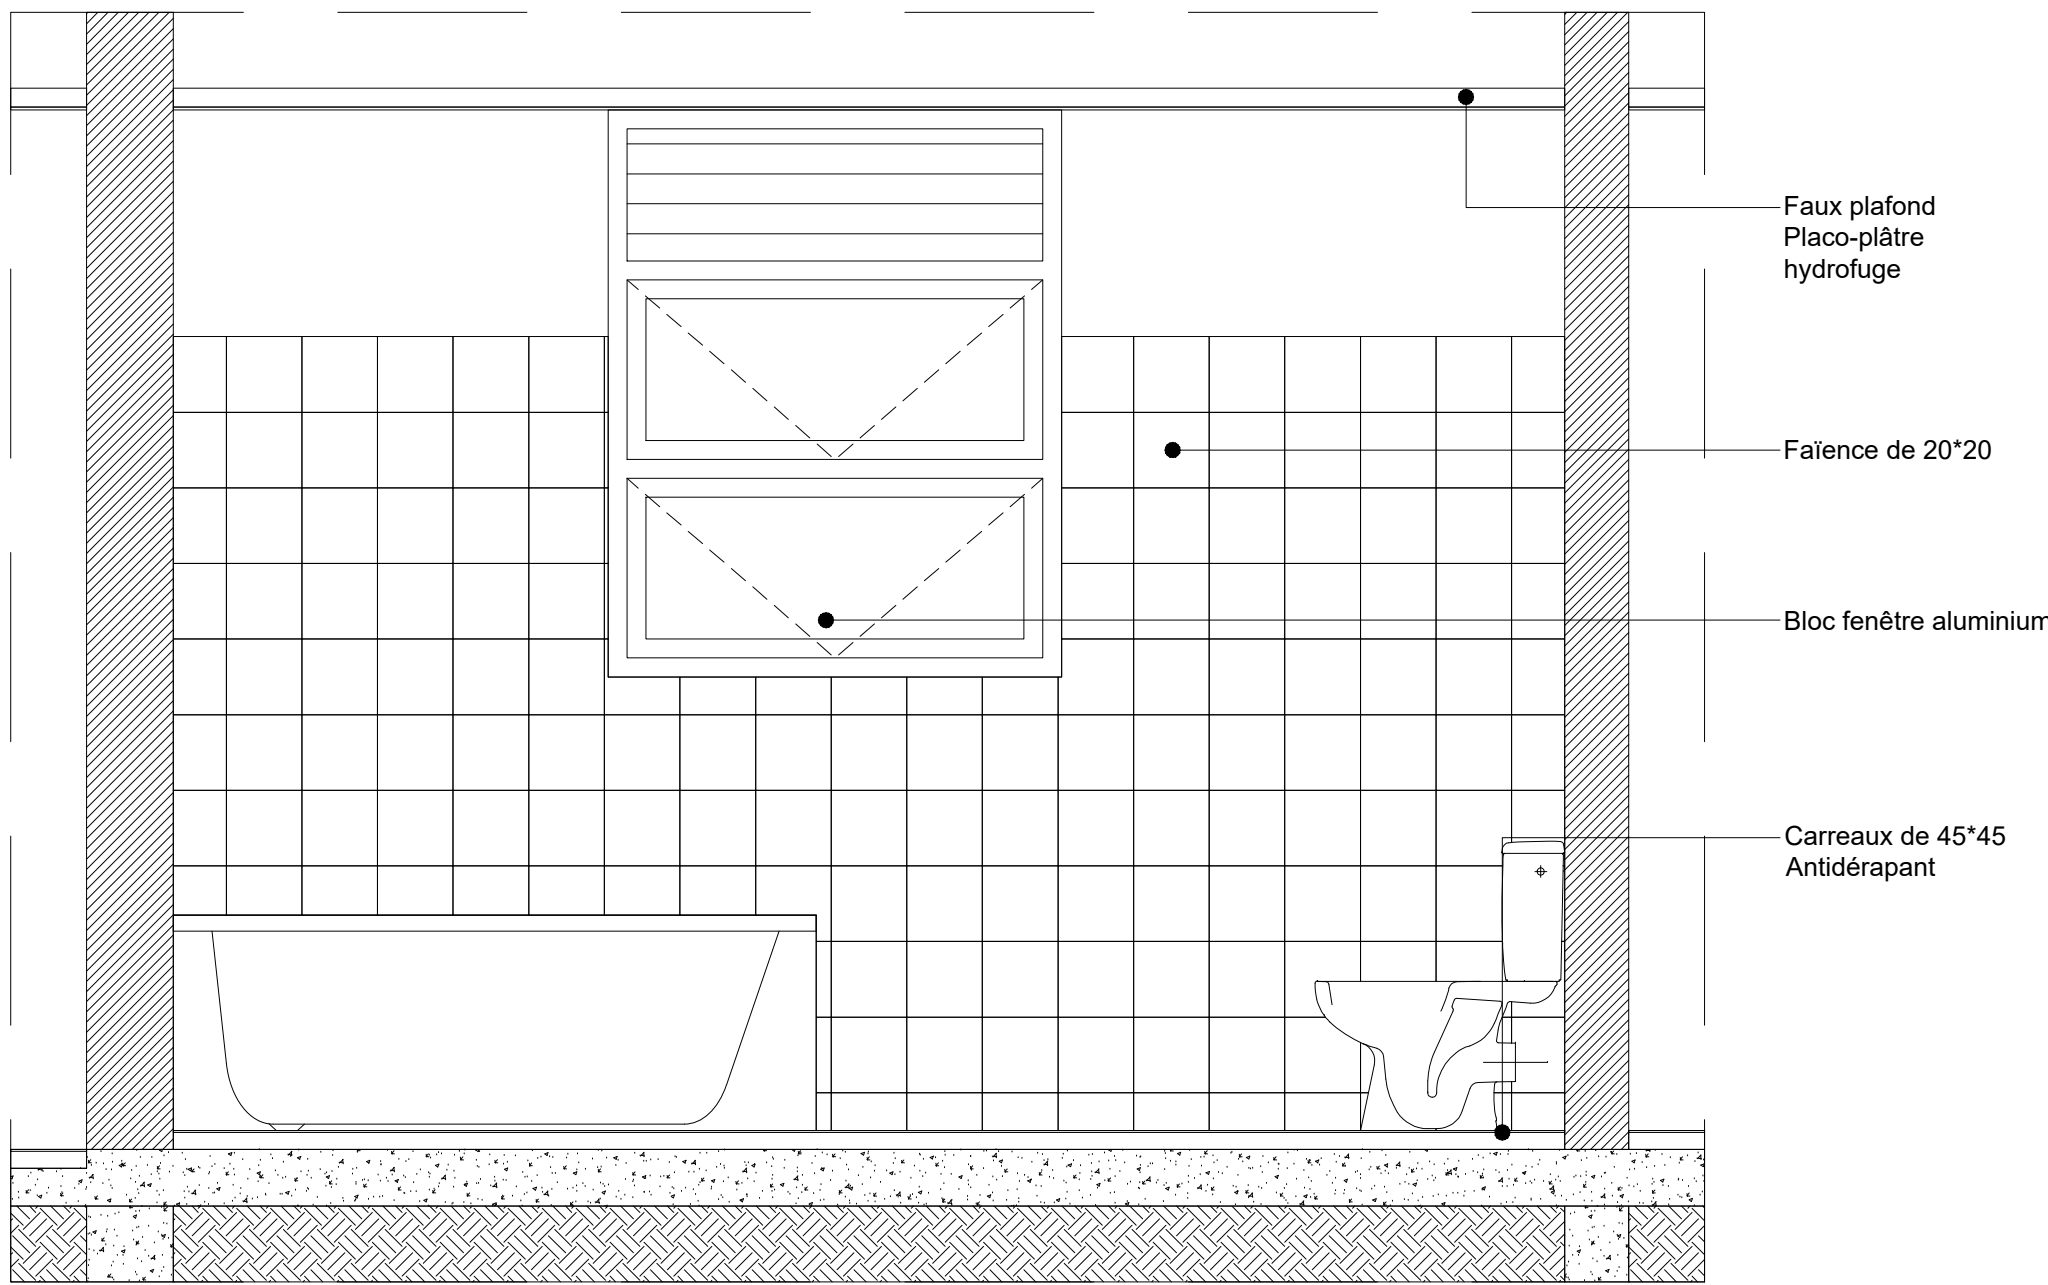

DETAILS 2 COUPE 3-3

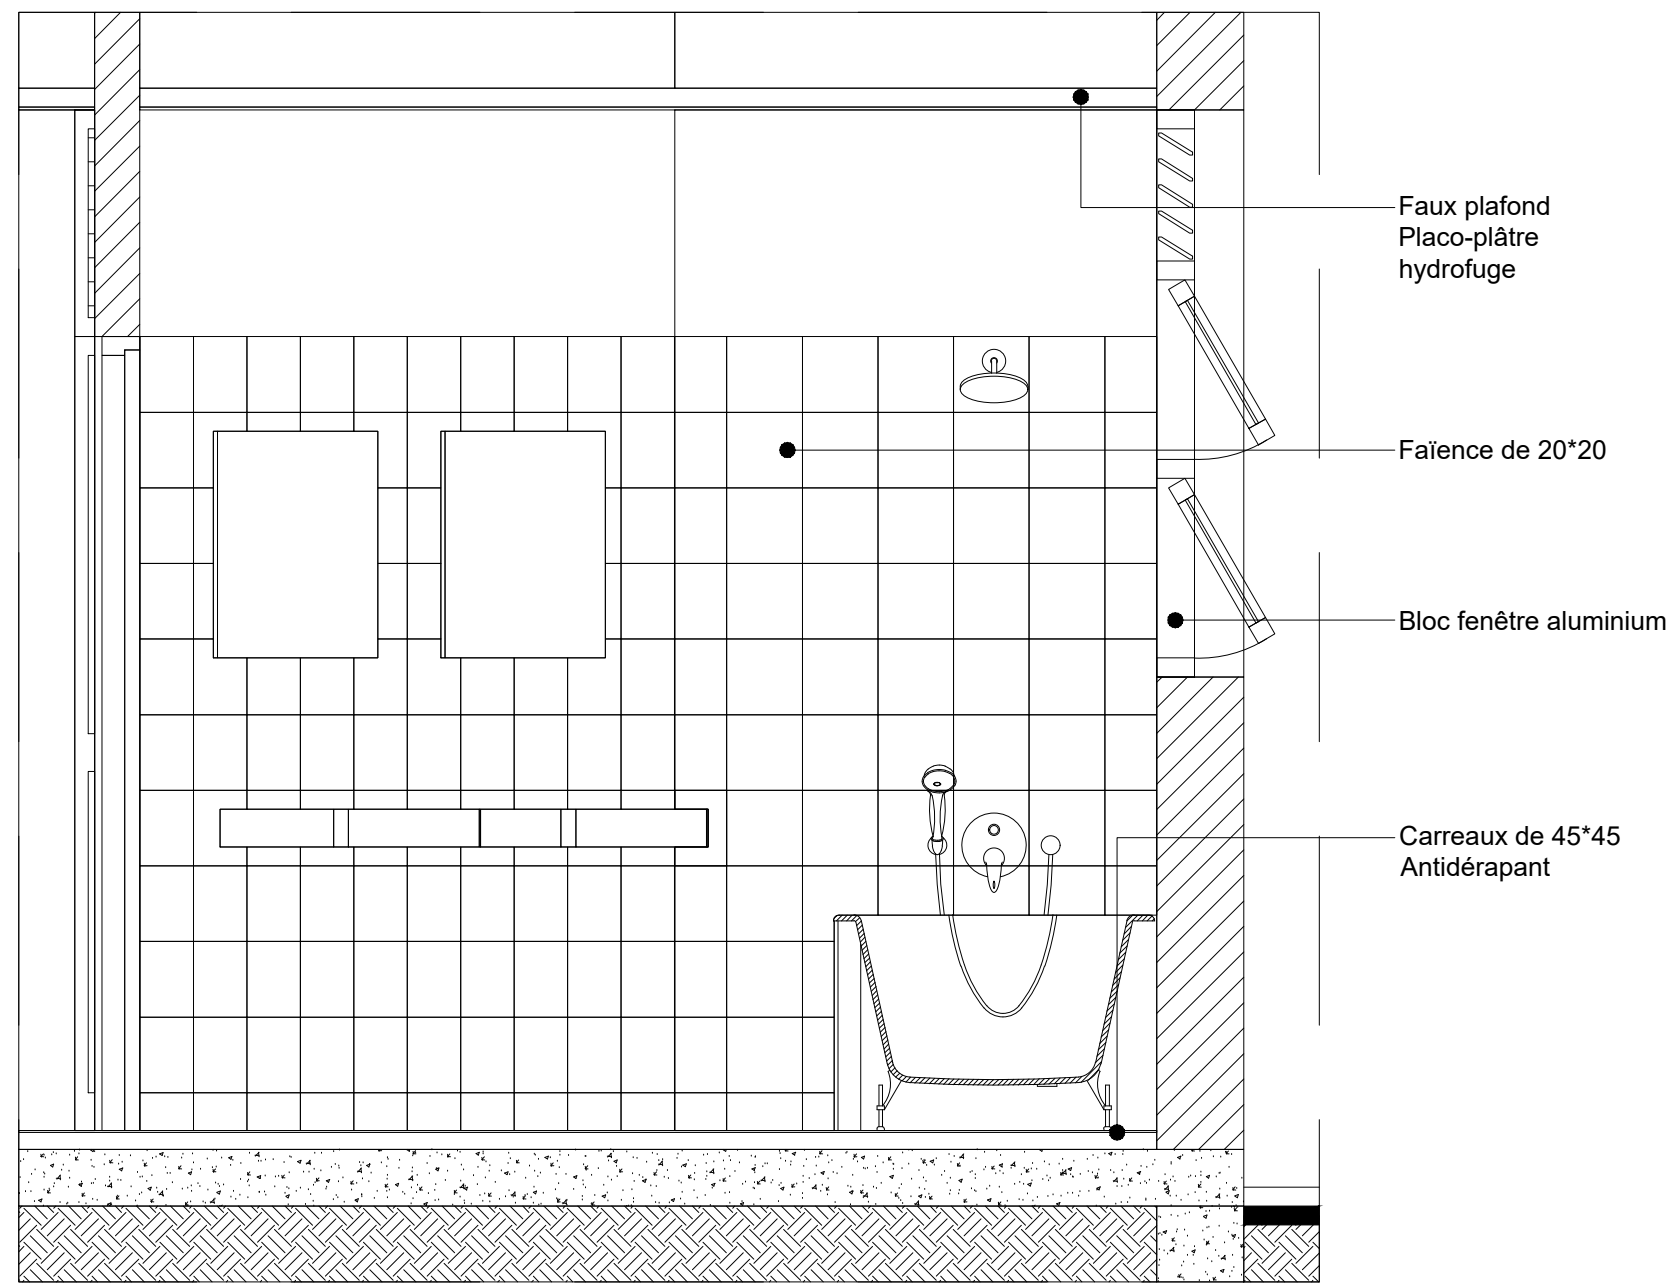

DETAILS 2 COUPE 4-4

LEGENDE MURS	
	Mauçonnerie existante
	Ouvrage BA existant
	Mauçonnerie projetée
	Ouvrage BA projeté

NOTA : PROPRIETE ARTISTIQUE ET INTELLECTUELLE

LES DOCUMENTS GRAPHIQUES CONSTITUANT L'ENSEMBLE DU DOSSIER ARCHITECTURAL SONT LA PROPRIETE ARTISTIQUE ET INTELLECTUELLE DE L'AUTEUR. AUCUNE MODIFICATION NE POURRA ETRE ENVISAGEE SANS AUTORISATION ECRITE DE CELUI CI.

NOTA :

1. LES COTATIONS DOIVENT ETRE VERIFIEES IMPERATIVEMENT SUR PLACE AVANT TOUTE MISE EN OEUVRE. REPERTORIER TOUS LES RESEAUX ENTERRES A PROXIMITE, AVANT TOUTE MISE EN OEUVRE DE TOULES.

2. LES DIMENSIONS SONT COTEES FINIES ET DEVONT FAIRE L'OBJET DE CALCULS D'INGENIEUR POUR TOUT OUVRAGE STRUCTURELLE.

3. L'ENTREPRENEUR EST TENU DE VERIFIER LA COTATION DE L'ENSEMBLE DU PLAN AVANT LE DEMARRAGE DES PLANS TECHNIQUES ET DES TRAVAUX ET D'INFORMER L'ARCHITECTE D'EVENTUELLES ERREURS OU OMISSIONS POUR MISE A JOUR.

	M.M.W. ARCHITECTURE Tribu de Thushaick B.P. 595 We - 98820 Lifou 2 rue Pierre Lecole - Parc de Normandie - 98800 Nouméa Tel : (+687)45 48 00 - Fax : (+687)45 48 00 Tel : (+687)23 64 20 - Fax : (+687)23 64 20 Email : secretariat.mmmw@mmmw.nc
	Archifale BP 61- Mata utu - 98 600 Wallis & Futuna Tel : (+681)82 12 74 - (+681)72 12 74 Email : hakomani.petelo@architectes.org archifale@hakomani.com
	STRUCTURE CONCEPT Imm le Cap Hem 2A, rue Lapérouse, Pige Blanchot - 98 800 Nouméa Tel : (+687)25 95 52 - Fax : (+687)25 95 02 Email : direction@structureconcept.nc
	SIGMA 1 Rue Isidore Le Goupil - 98 800 Nouméa Tel / Fax : (+687)77 12 82 Email : vincent.gallard@sigma.nc peti.beaumont@sigma.nc
	GEOME 13 rue du 5 Mai BP 14802 - 98 802 Magenta Tel : (+687)28 24 82 Email : geome.energie@gmail.com
	IngeNC 121 rue Jacques Beland - 98 857 NOUMEA Tel : (+687)24 87 16 Email : cedric.baure@ingenec.nc gaëlle.mousselle@ingenec.nc
	ECHOS SECOURS SERVICES 228 Rue Georges Leques - 92 Normandie BP 2005 - 98814 Pont des Français Tel : (+687)44 95 57 - Fax : (+687)44 95 67 Email : david.lemoine@es2.nc
REHABILITATION ET EXTENSION DU LYCEE DETAT DE WALLIS & FUTUNA - ILES DE WALLIS & FUTUNA	
PROJET	
PLANche ARCHI. N°02 - TRANCHE OPTIONNELLE 06	
DESSINS	
COUPES / ELEVATIONS PROJET O03 & O04	
DETAILS 1	
DETAILS 2	
ECHELLE : 1/50°	
Date : le 10 MARS 2025	
MODIFICATIONS	
DATE	