


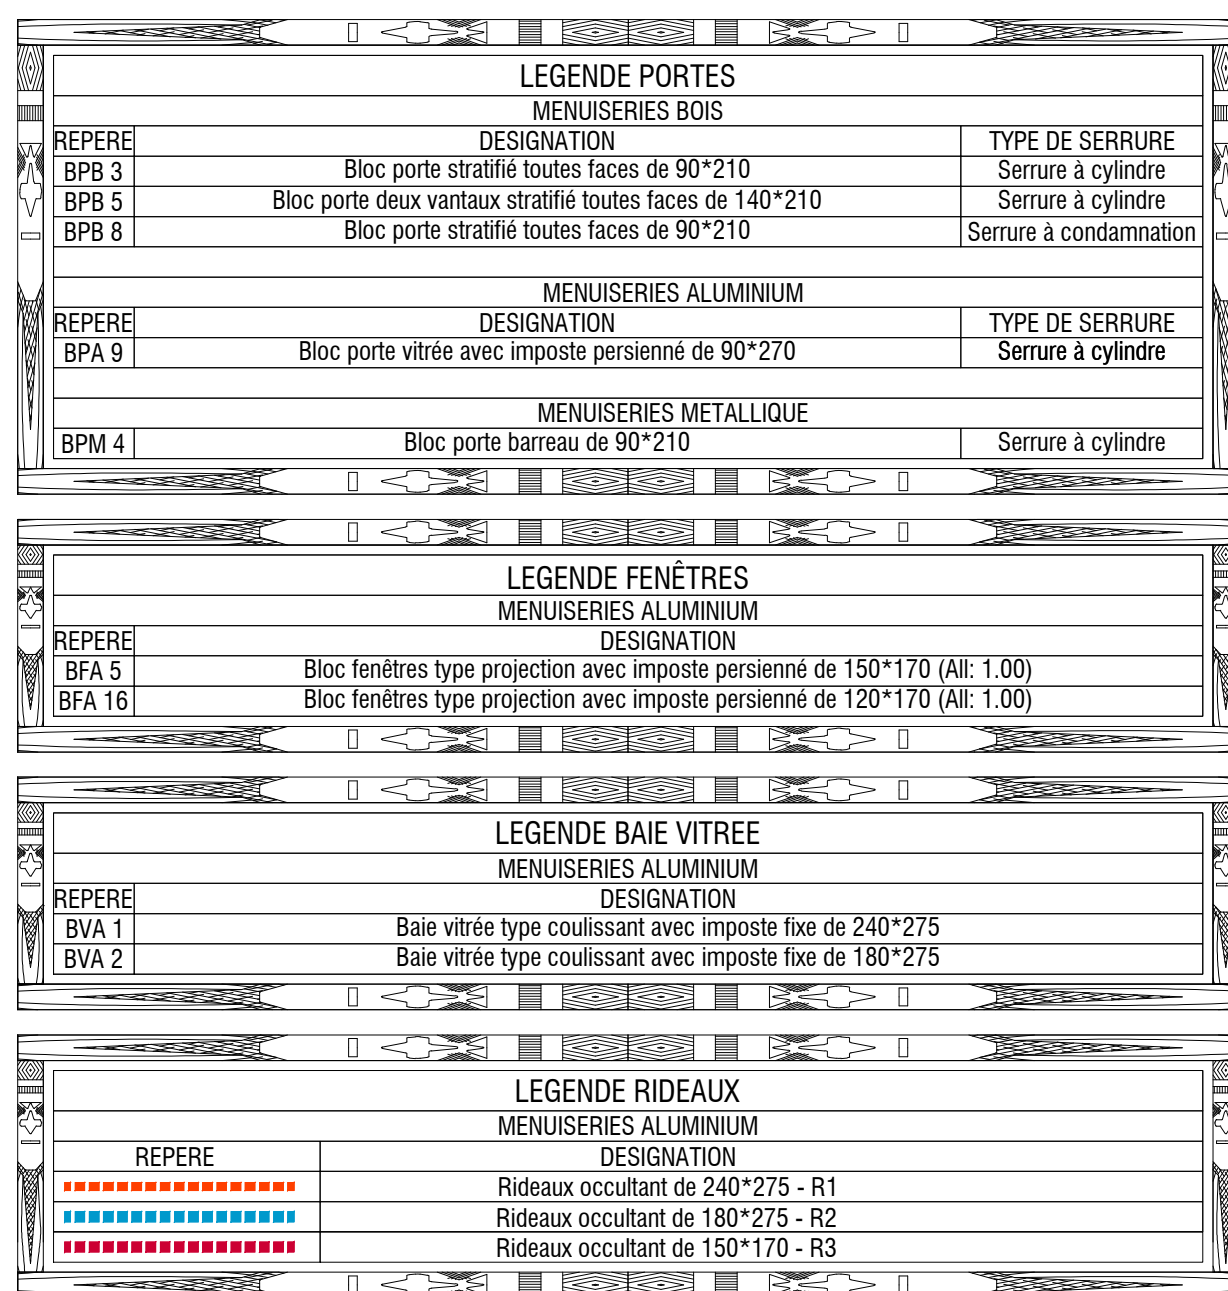


3. L'ENTREPRENEUR EST TENU DE VÉRIFIER LA COTATION DE L'ENSEMBLE DU PLAN AVANT LE DÉMARRAGE DES PLANS TECHNIQUES ET DES TRAVAUX ET D'INFORMER L'ARCHITECTE D'ÉVENTUELLES ERREURS OU OMISSIONS POUR MISE À JOUR



		M.M.W. ARCHITECTURE Tribu de Thuahaïck B.P. 595 We - 98820 Lifou 2 rue Pierre Lecole - Parc de Normandie - 98800 Nouméa Tel : (+687)45.48.00 - Fax : (+687)45.48.00 Tel : (+687)23.64.20 - Fax : (+687)23.64.20 Email : secretariat.mmw@mmw.nc									
		ARCHIFALE BP 61- Mata utu - 98 600 Wallis & Futuna Tel : (+681)82.12.74 - (+681)72.12.74 Email : hakomani.petelo@architectes.org archifale@hakomani.com									
		STRUCTURE CONCEPT Imm le Cap Horn 2A, rue Lapérouse, Fbg Blanchot - 98 800 Nouméa Tel : (+687)25.95.52 - Fax : (+687)25.95.02 Email : direction@structureconcept.nc	INCENG 121 rue Jacques Iekawa - 98 857 NOUMEA Tel : (+687)24.87.16 Email : cedric.taure@inceng.nc pauline.rousseau@inceng.nc								
		SIGMA INGENIERIE 1 Rue Isidore Le Goupils - 98 800 Nouméa Tel / Fax : (+687)27.12.82 Email : vincent.gaillard@sigma.nc joel.beaumont@sigma.nc	 ETUDES SECURITE SERVICES 228 Rue Georges Lèques - ZI Normandie BP 2025 - 98874 Pont des Français Tel : (+687)44.95.57 - Fax : (+687)44.95.67 Email : david.lemoine@es2.nc								
		GEOME 13 rue du 5 Mai - BP 14402 - 98 802 Magenta Tel : (+687)28.24.82 Email : geome.energie@gmail.com									
<h2 style="text-align: center;">REHABILITATION ET EXTENSION DU LYCEE D'ETAT DE WALLIS & FUTUNA - ILES DE WALLIS & FUTUNA</h2>											
D.C.E.		PROJET									
D O S S I E R D E N T R P R I S E C O N S U L T A T I O N		PLANCHE ARCHI. N°003 - TRANCHE OPTIONNELLE 06									
		DESSINS	VISA								
		SCHEMA DE PRINCIPE DES REVETEMENTS SOLS & MURS	Maîtrise d'ouvrage : Administration supérieure des Iles Wallis & Futuna BP 10 - Navelu 98 600 Lifou 								
		SCHEMA DE PRINCIPE DES MENUISERIES	Assistanat Maîtrise d'ouvrage : SECAL - Société d'Équipement de la Nouvelle-Calédonie 								
		SCHEMA DE PRINCIPE DES FAUX PLAFONDS									
		ECHELLE : 1/75°	Date : le 10 MARS 2025								
		<table border="1"> <tr> <td>MODIFICATIONS</td> <td>DATE</td> </tr> <tr> <td> </td> <td> </td> </tr> <tr> <td> </td> <td> </td> </tr> <tr> <td> </td> <td> </td> </tr> </table>	MODIFICATIONS	DATE							
MODIFICATIONS	DATE										