


PLAN DE DISTRIBUTION EDL - LOGEMENT DE FONCTION 3

SURFACES	
DESIGNATIONS	SUPERFICIE M²
LYCEE D'ETAT DE WALLIS & FUTUNA - BATIMENT P - LOGEMENT DE FONCTION 3 EDL	
Terrasse	8.64
SAS	6.25
Salon / Séjour	32.68
Cuisine	11.02
Dégagement	7.53
WC	1.57
Chambre 1	14.03
Placard 1	1.05
Salle d'eau chambre 1	3.48
Chambre 2	11.31
Placard 2	1.13
Salle d'eau chambre 2	3.23
Chambre 3	12.90
Placard 3	0.73
Salle d'eau	7.93
Placard 4	1.05
TOTAL BATIMENT EXISTANT	124.53

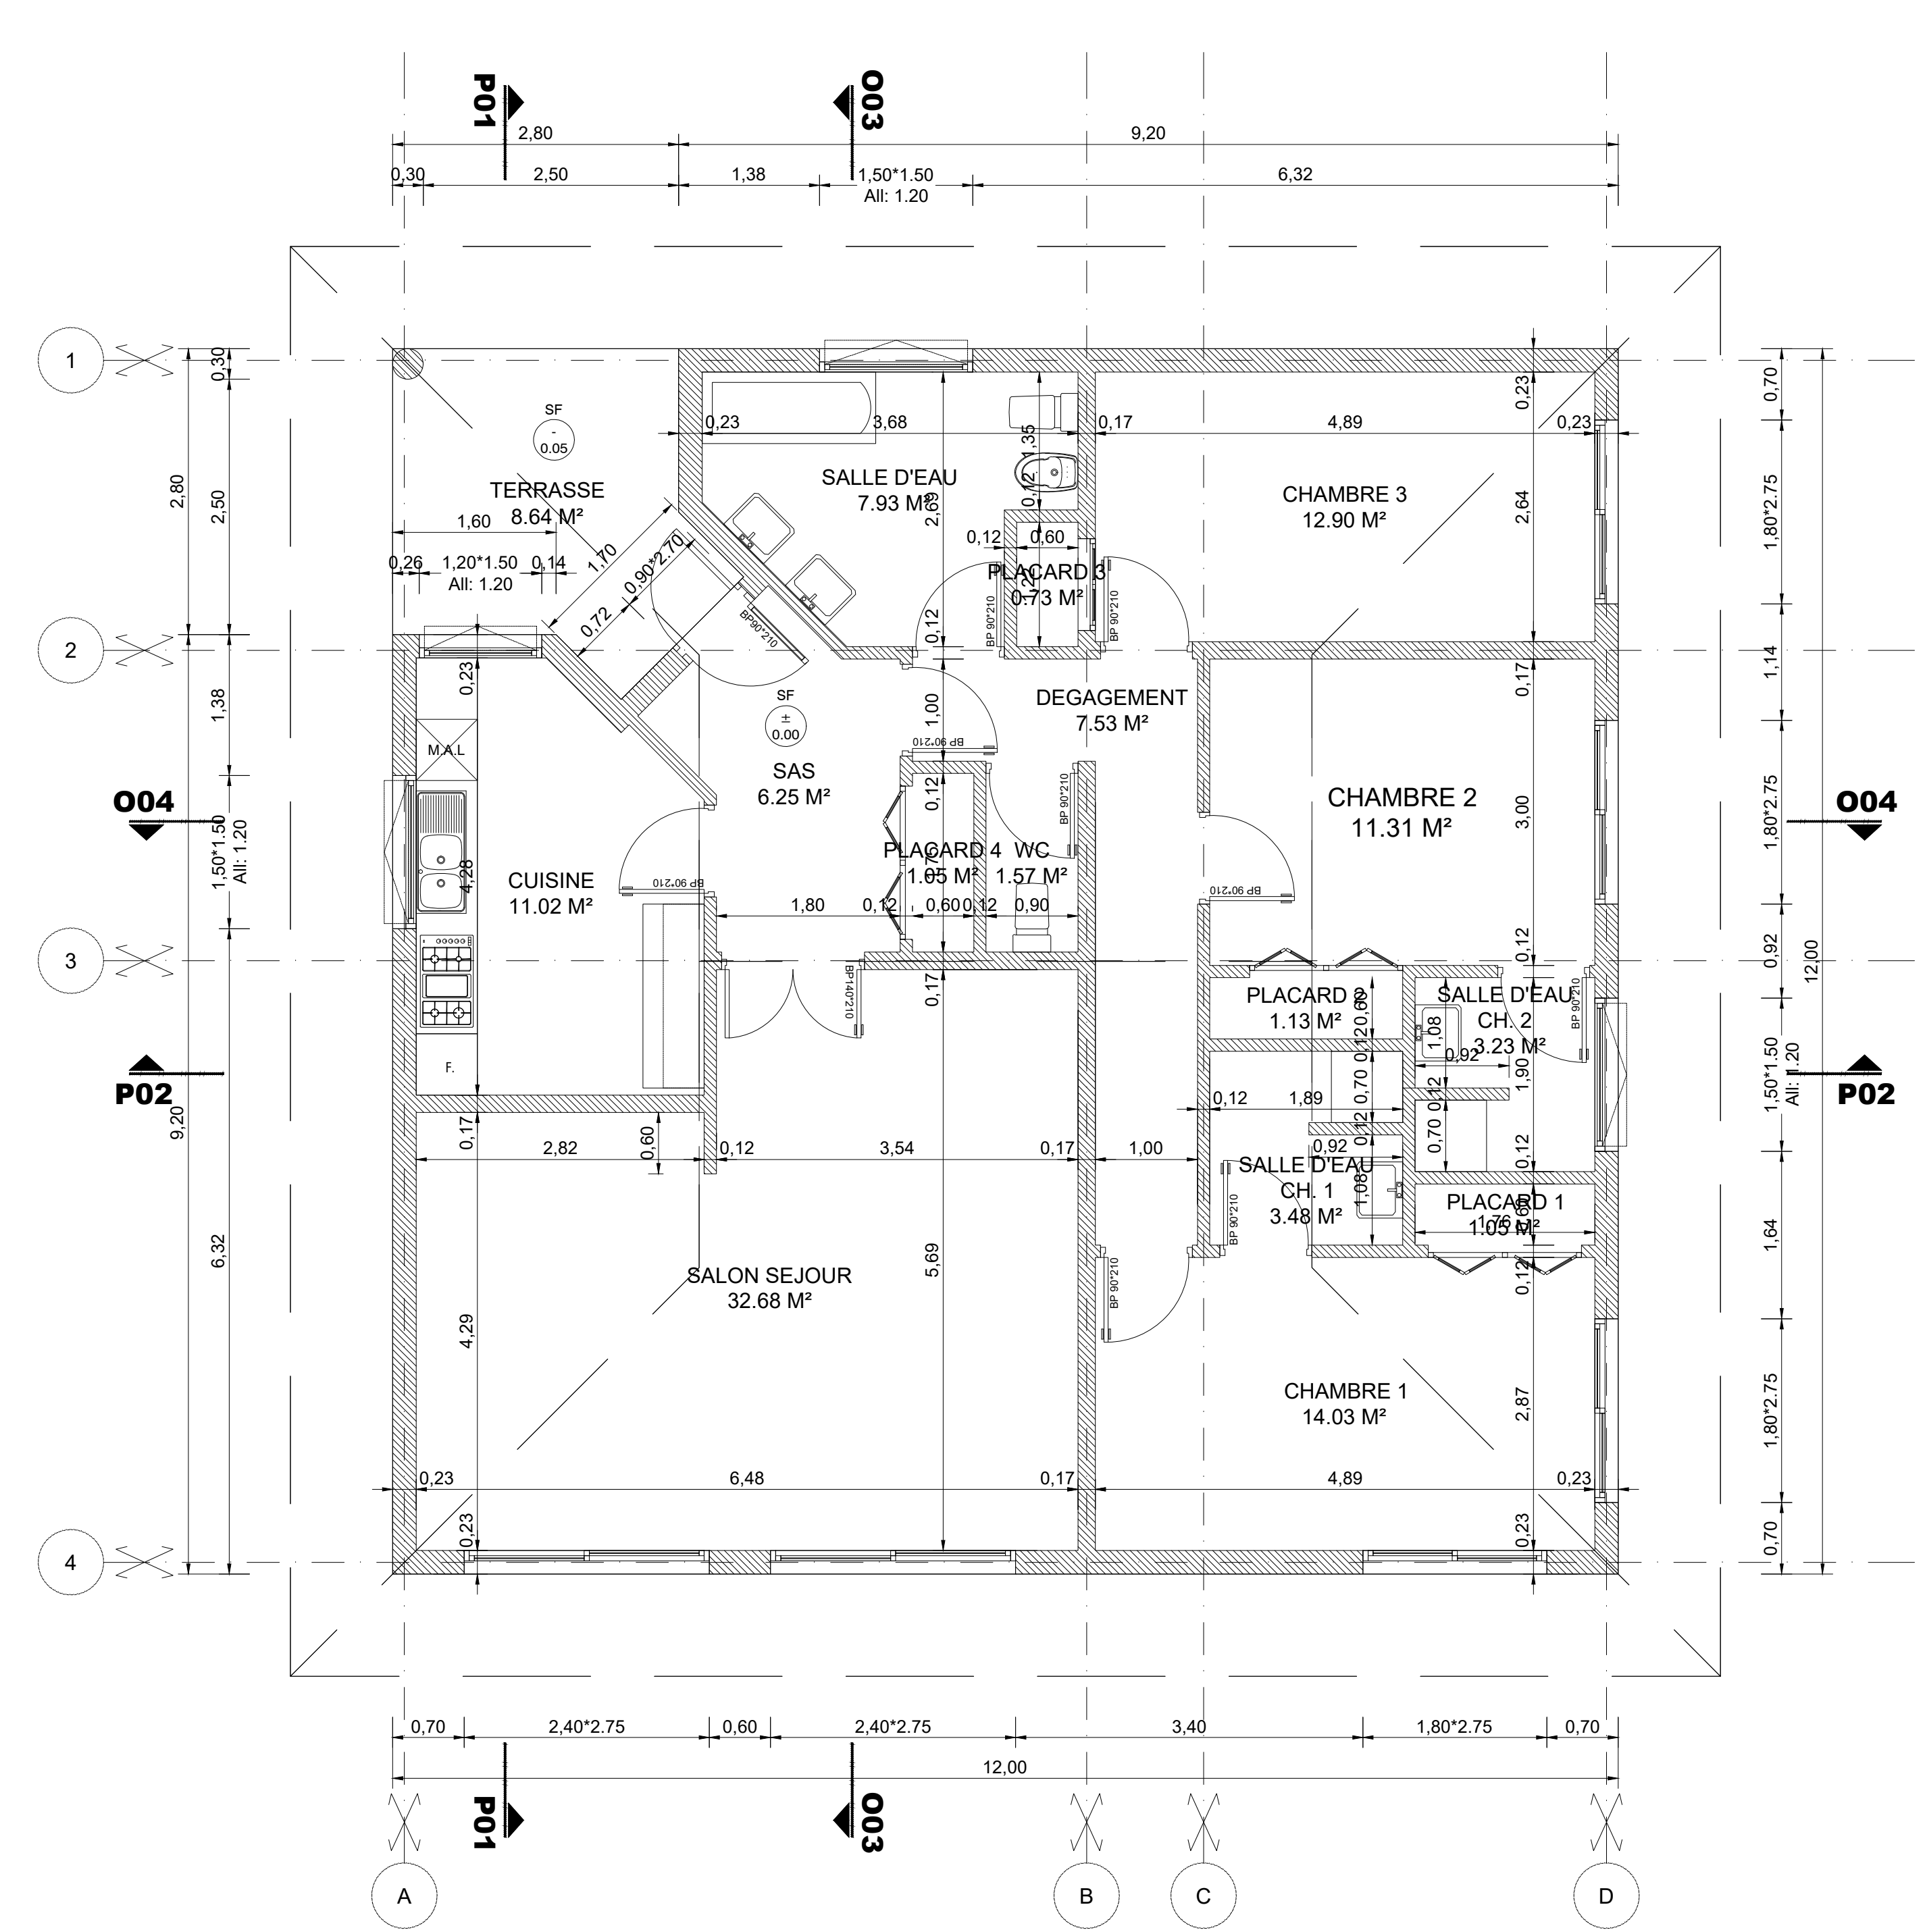

PLAN DE DISTRIBUTION PROJET - LOGEMENT DE FONCTION 3

LEGENDE MURS

- Mur en maçonnerie
- Mur en brique
- Mur en béton
- Mur en bois

LEGENDE DEMOLITION - DEPOSE

- Mur à démolir
- Extérieur à démolir

SURFACES	
DESIGNATIONS	SUPERFICIE M²
LYCEE D'ETAT DE WALLIS & FUTUNA - BATIMENT P - LOGEMENT DE FONCTION 3 PROJET	
Terrasse	8.64
SAS	6.25
Salon / Séjour	32.68
Cuisine	11.02
Dégagement	7.53
WC	1.57
Chambre 1	14.03
Placard 1	1.05
Salle d'eau chambre 1	3.48
Chambre 2	11.31
Placard 2	1.13
Salle d'eau chambre 2	3.23
Chambre 3	12.90
Placard 3	0.73
Salle d'eau	7.93
Placard 4	1.05
TOTAL BATIMENT EXISTANT	124.53


NOTA : PROPRIETE ARTISTIQUE ET INTELLECTUELLE

LES DOCUMENTS GRAPHIQUES CONSTITUANT L'ENSEMBLE DU DOSSIER ARCHITECTURAL SONT LA PROPRIETE ARTISTIQUE ET INTELLECTUELLE DE L'AUTEUR. AUCUNE MODIFICATION NE POURRA ETRE ENVISAGEE SANS AUTORISATION ECRITE DE CELUI CI.

NOTA :

1. LES COTATIONS DOIVENT ETRE VERIFIEES IMPERATIVEMENT SUR PLACE AVANT TOUTE MISE EN OEUVRE. REPERTIONNER TOUS LES RESEAUX EXISTANTS A PROXIMITE, AVANT TOUTE MISE EN OEUVRE DE FOUTURES.
2. LES DIMENSIONS SONT COTÉES FINIES ET DEVONT FAIRE L'OBJET DE CALCULS D'INGENIEUR POUR TOUT OUVRAGE STRUCTUREL.
3. L'ENTREPRENEUR EST TENU DE VERIFIER LA COTATION DE L'ENSEMBLE DU PLAN AVANT LE DEMARRAGE DES PLANS TECHNIQUES ET DES TRAVAUX ET D'INFORMER L'ARCHITECTE DEVENTUELLES ERREURS OU OMISSIONS POUR MISE A JOUR.

PLAN DE SITUATION

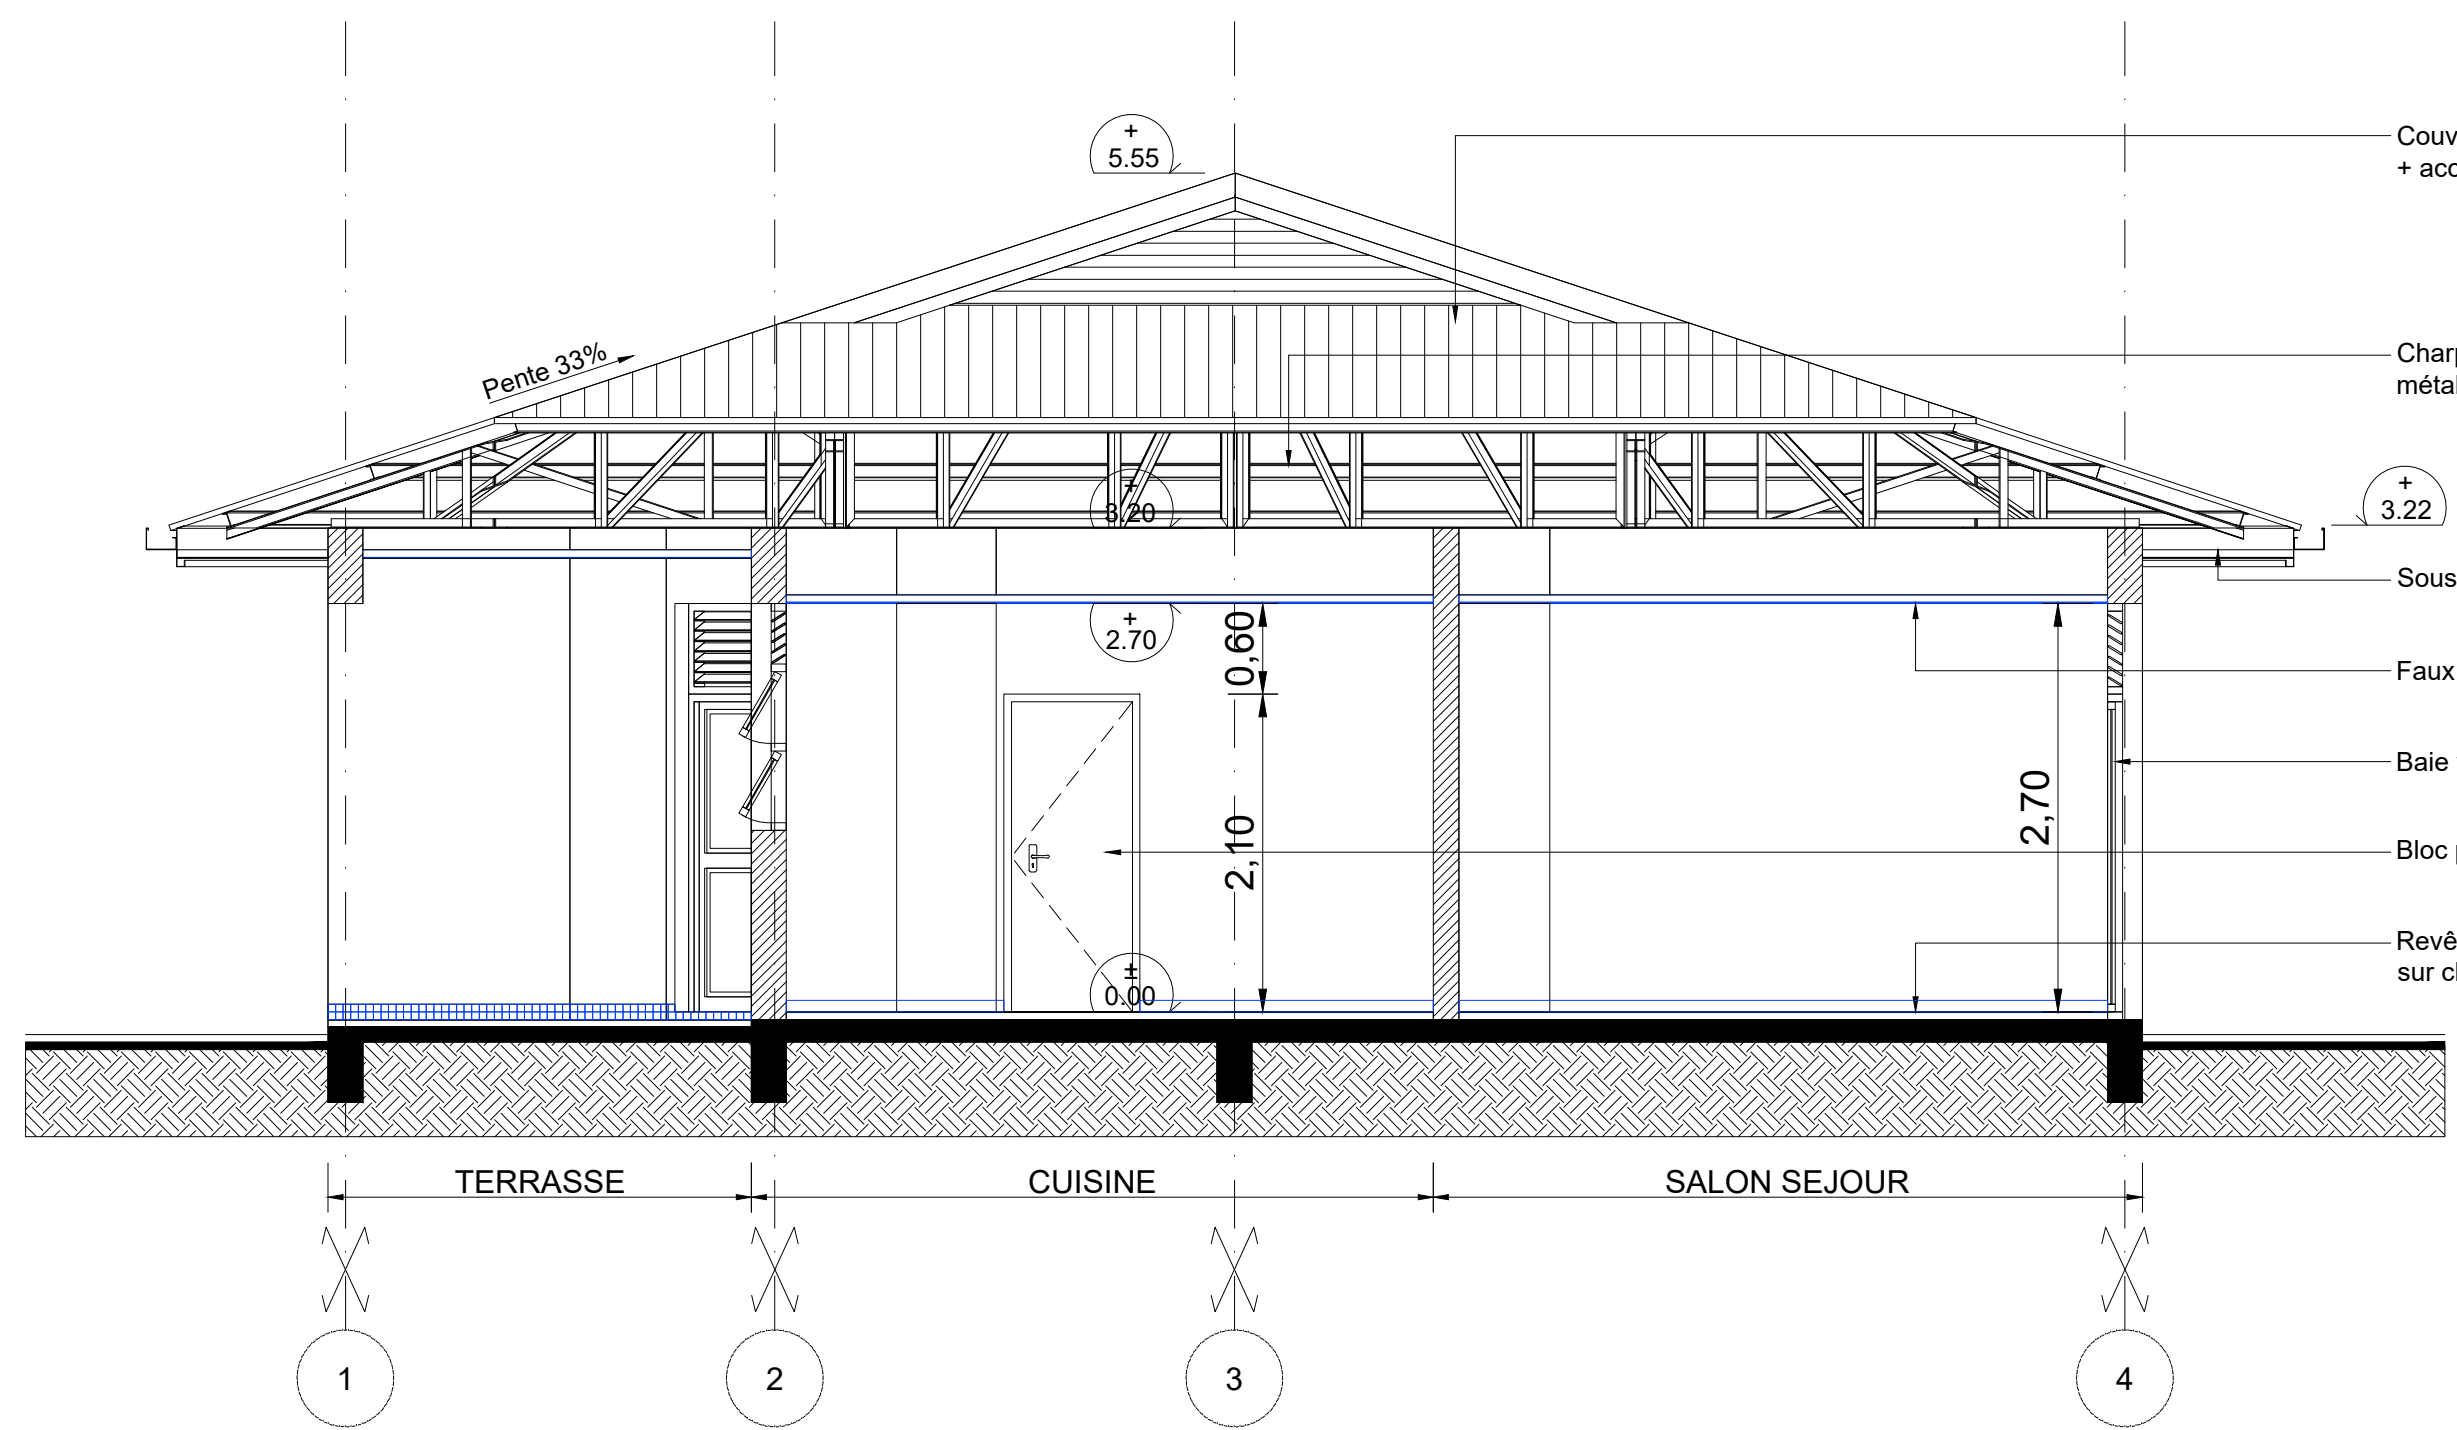


COUPE / ELEVATION EDL P01



FACADE EDL NORD-OUEST

FACADE PROJET NORD-OUEST

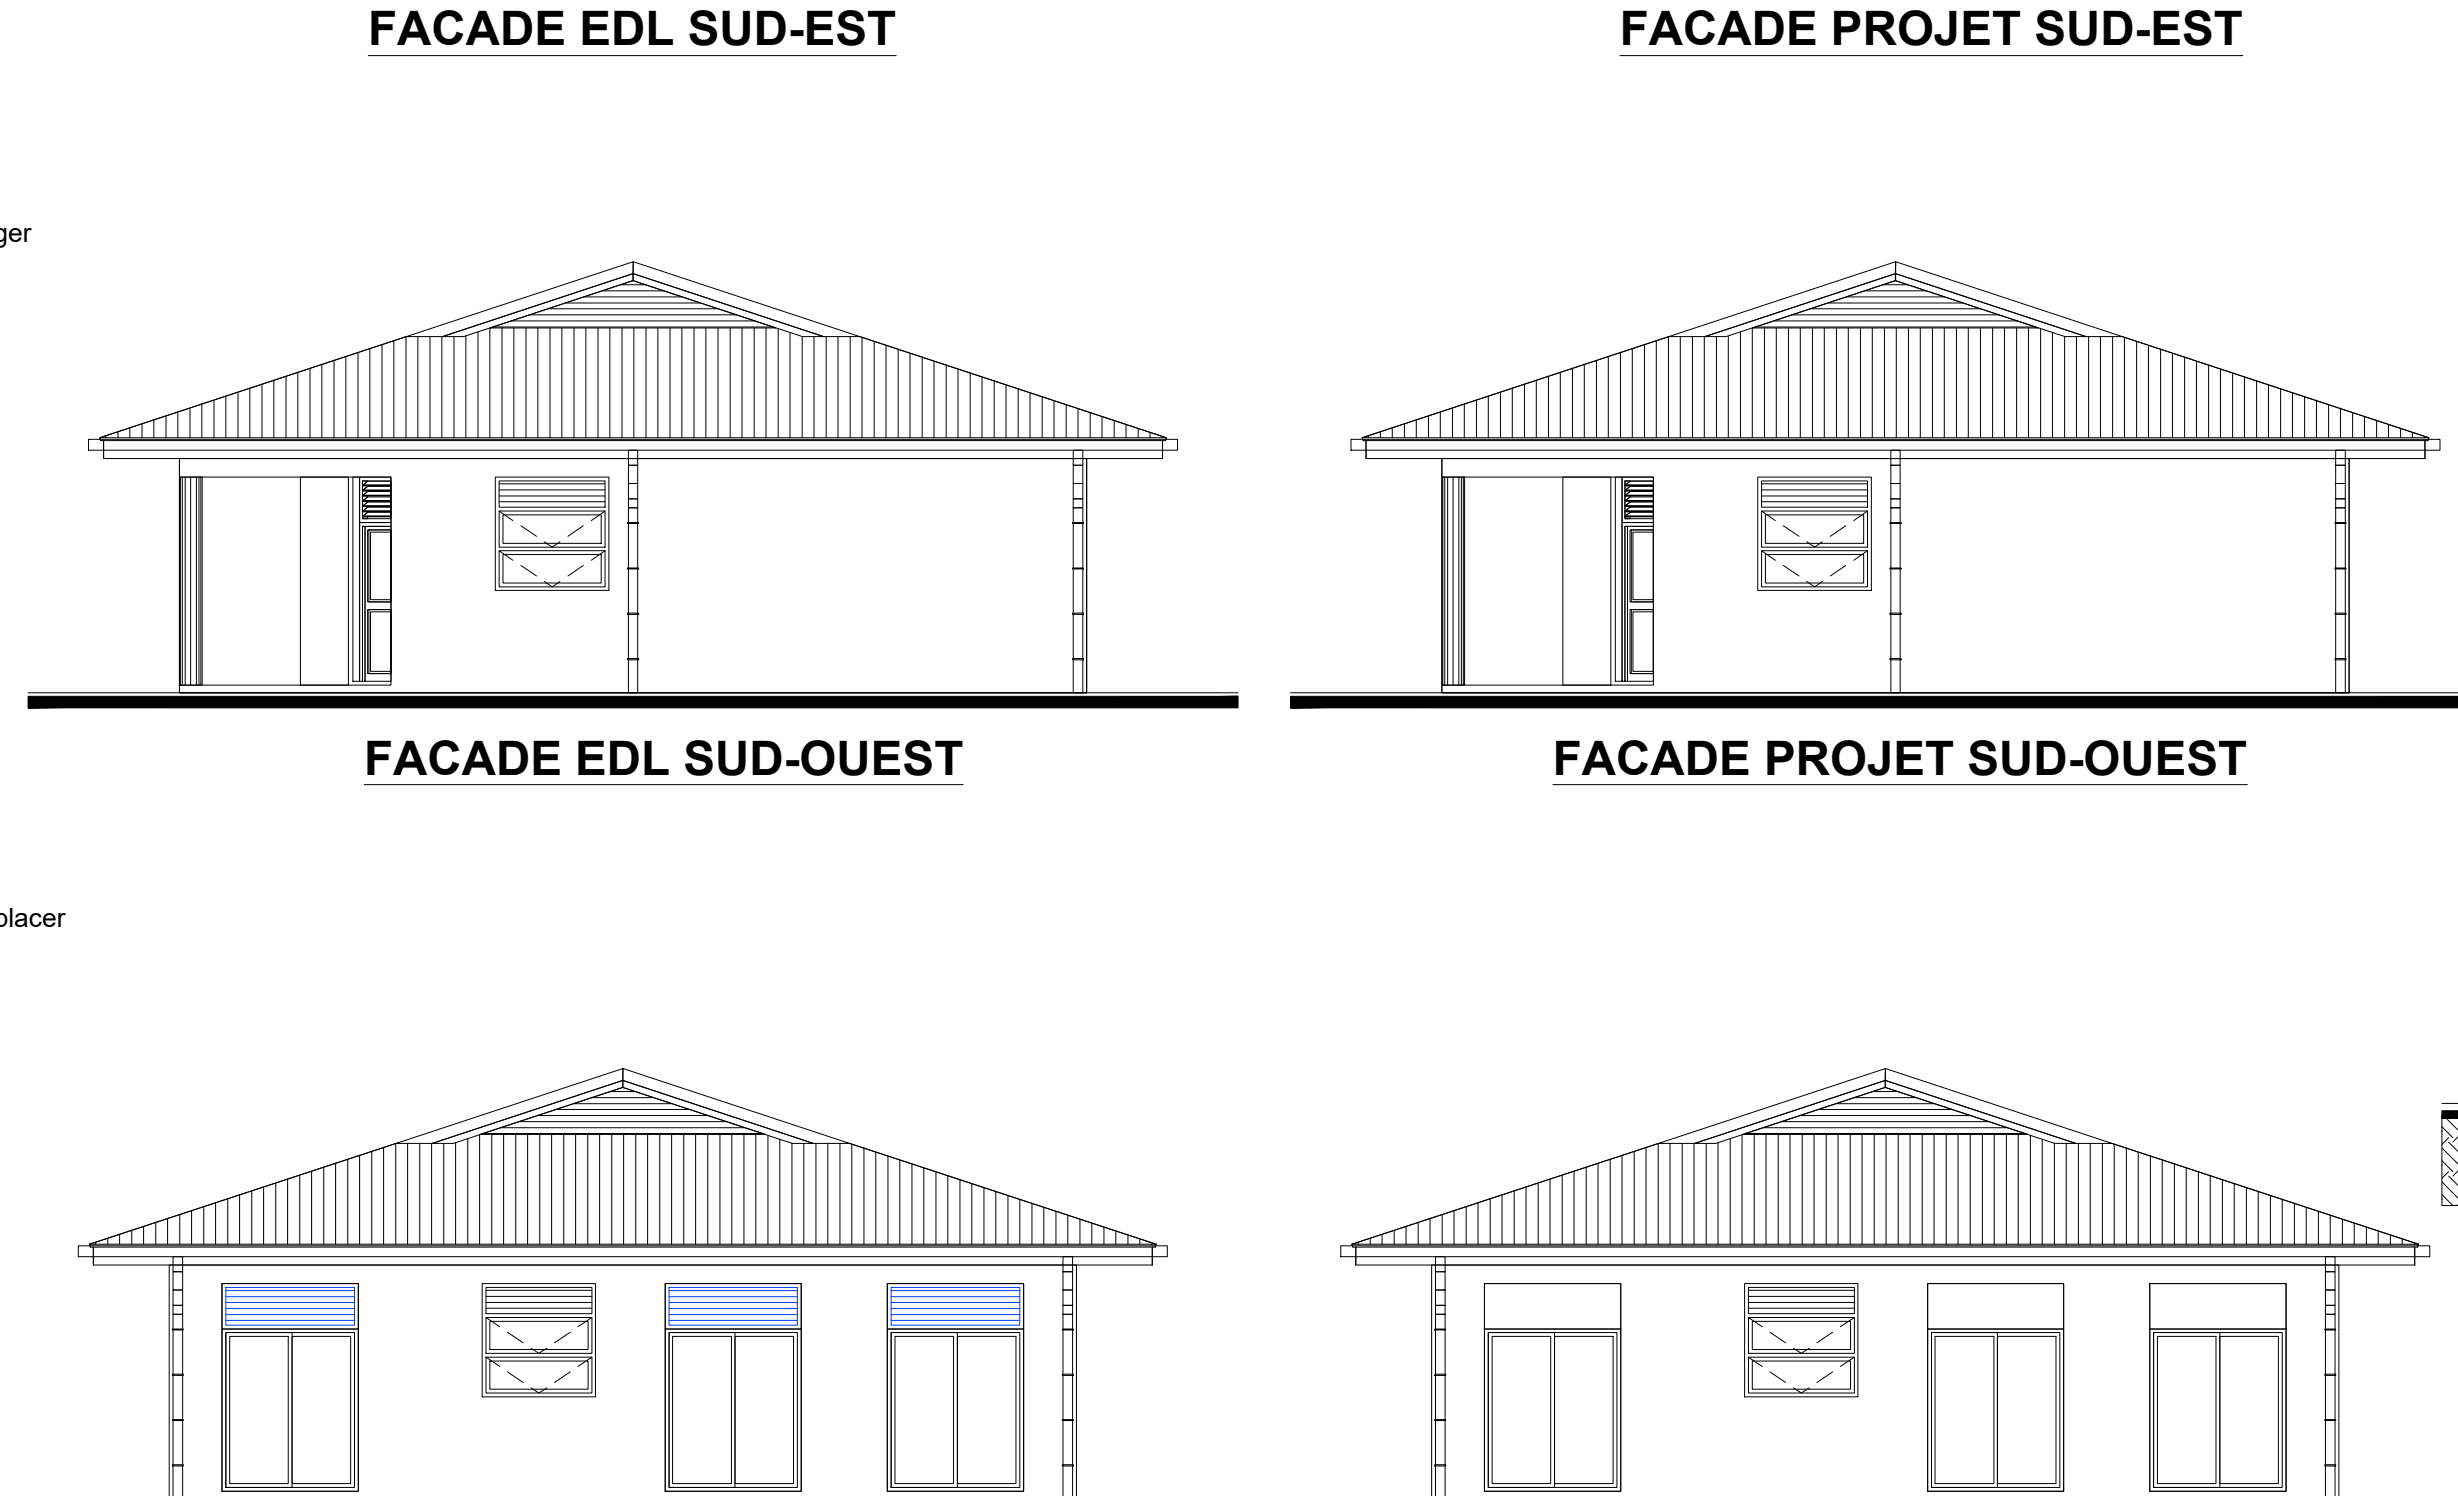

FACADE EDL SUD-EST


FACADE PROJET SUD-EST

FACADE EDL SUD-OUEST


FACADE PROJET SUD-OUEST

FACADE EDL NORD-EST


FACADE PROJET NORD-EST

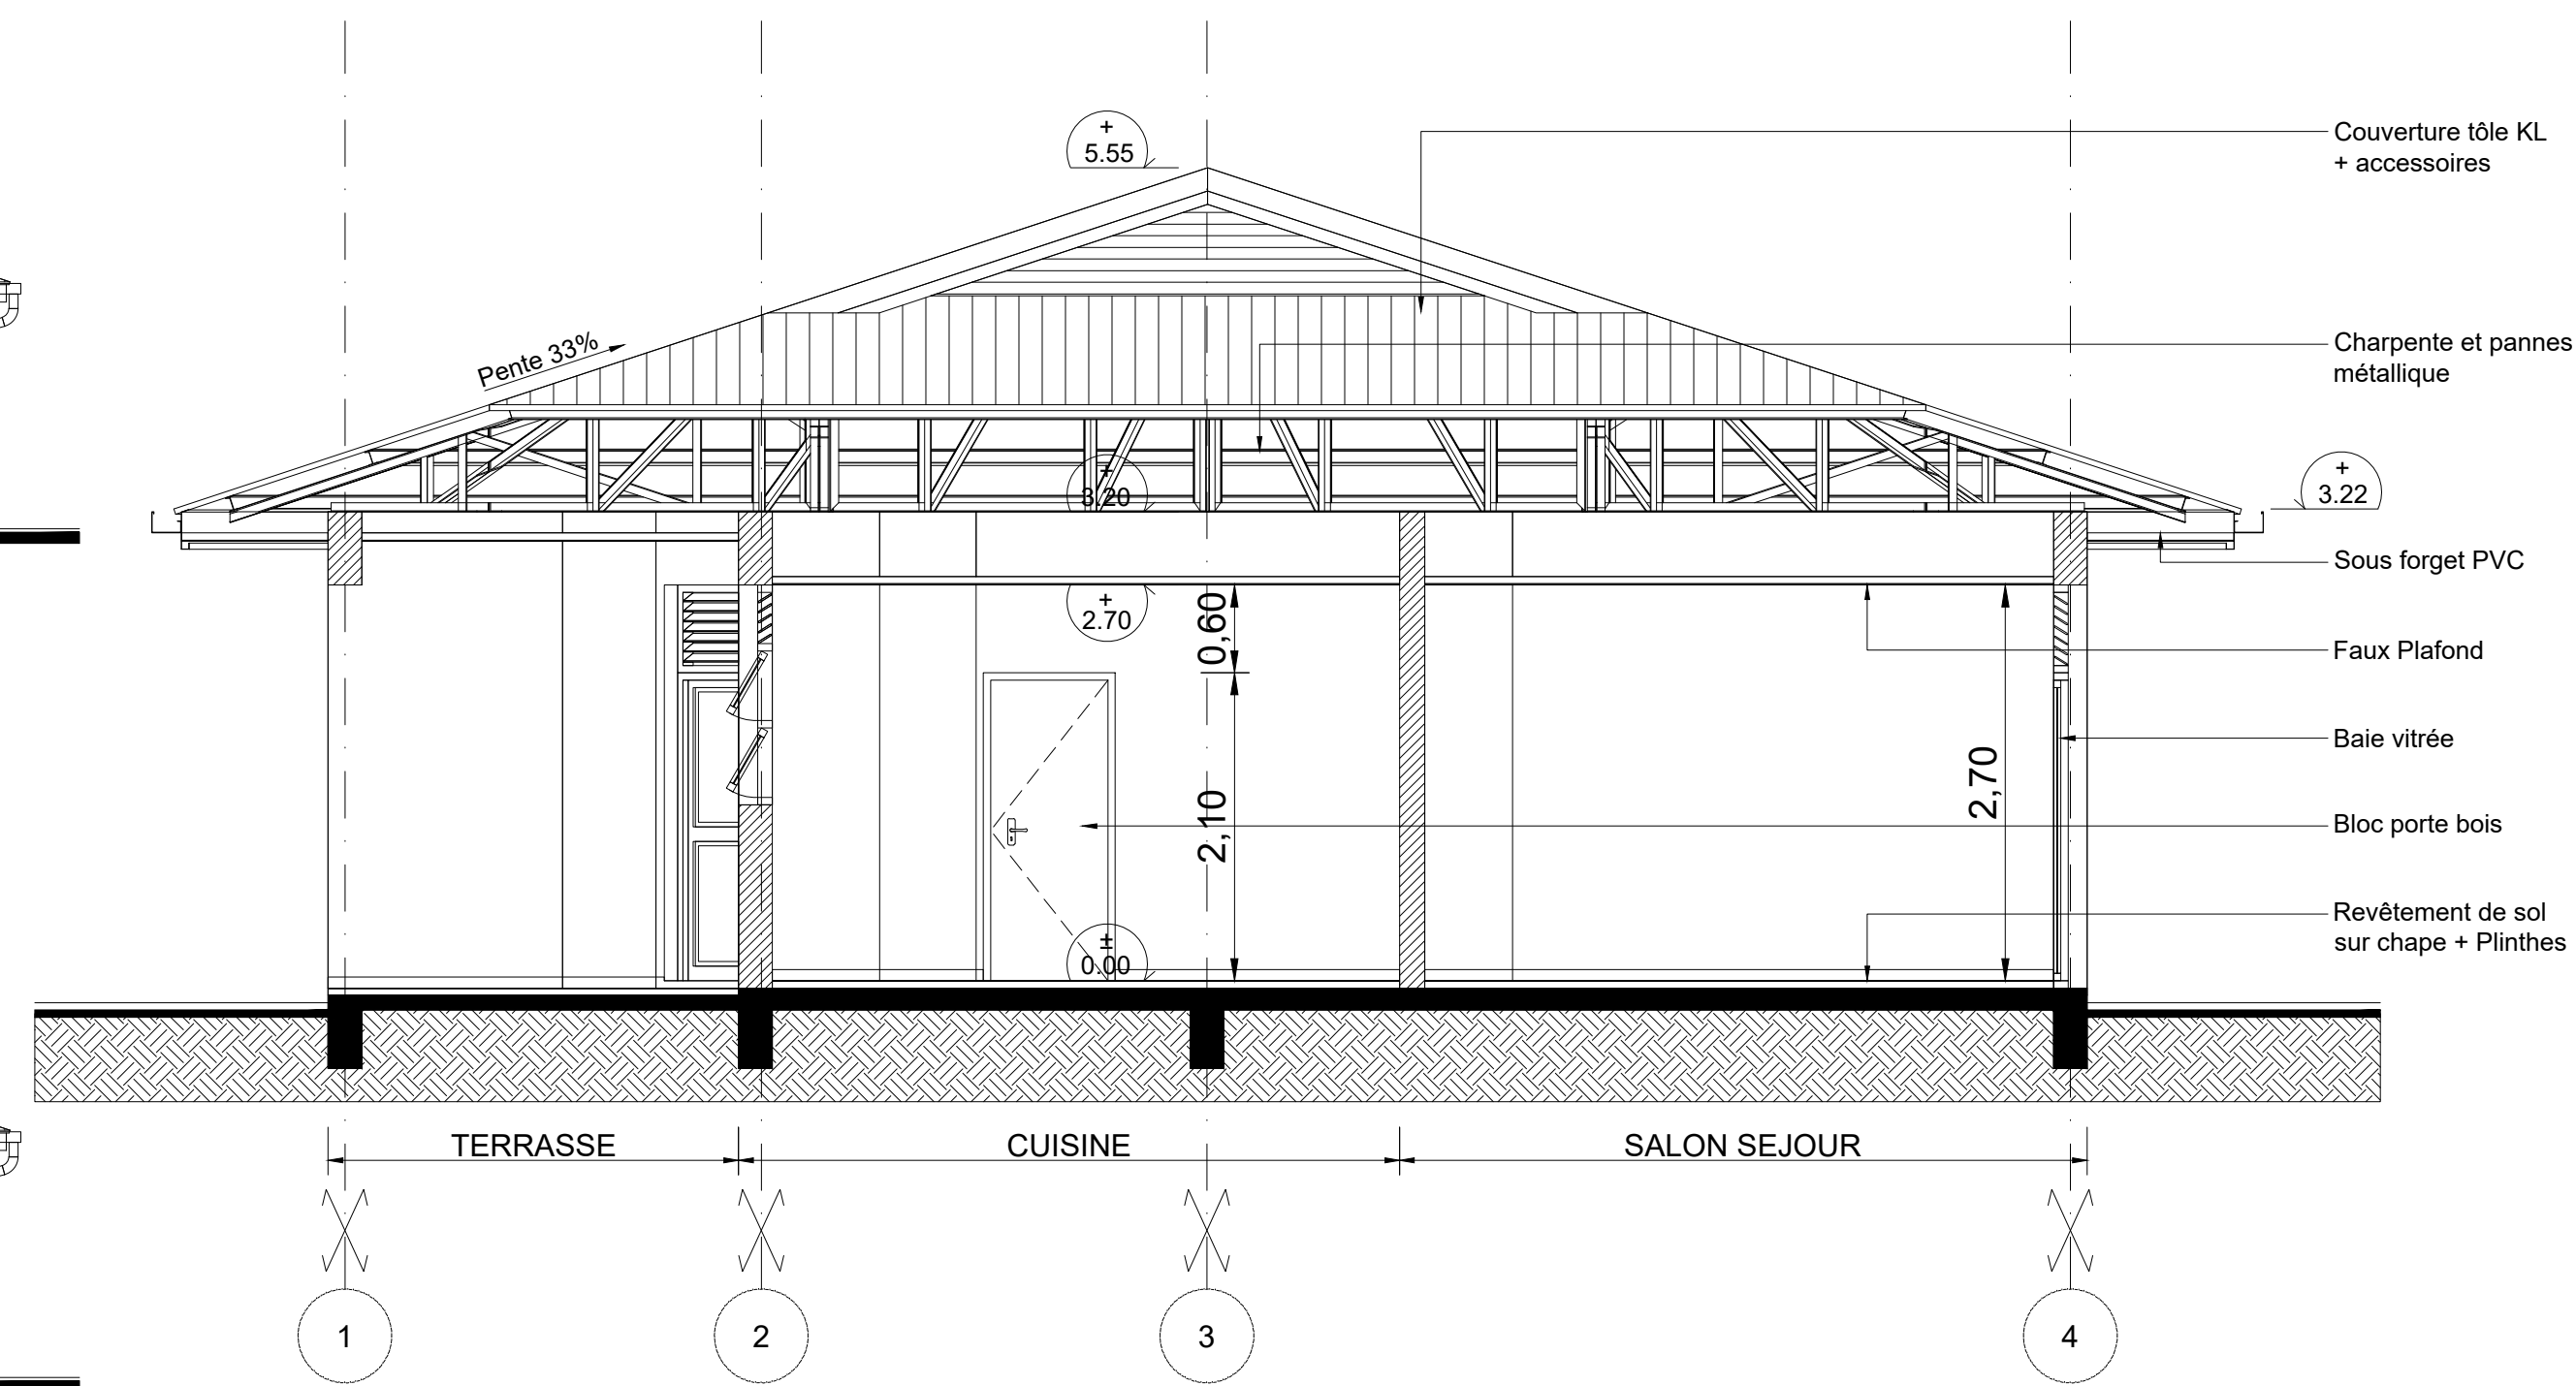

COUPE / ELEVATION PROJET P01

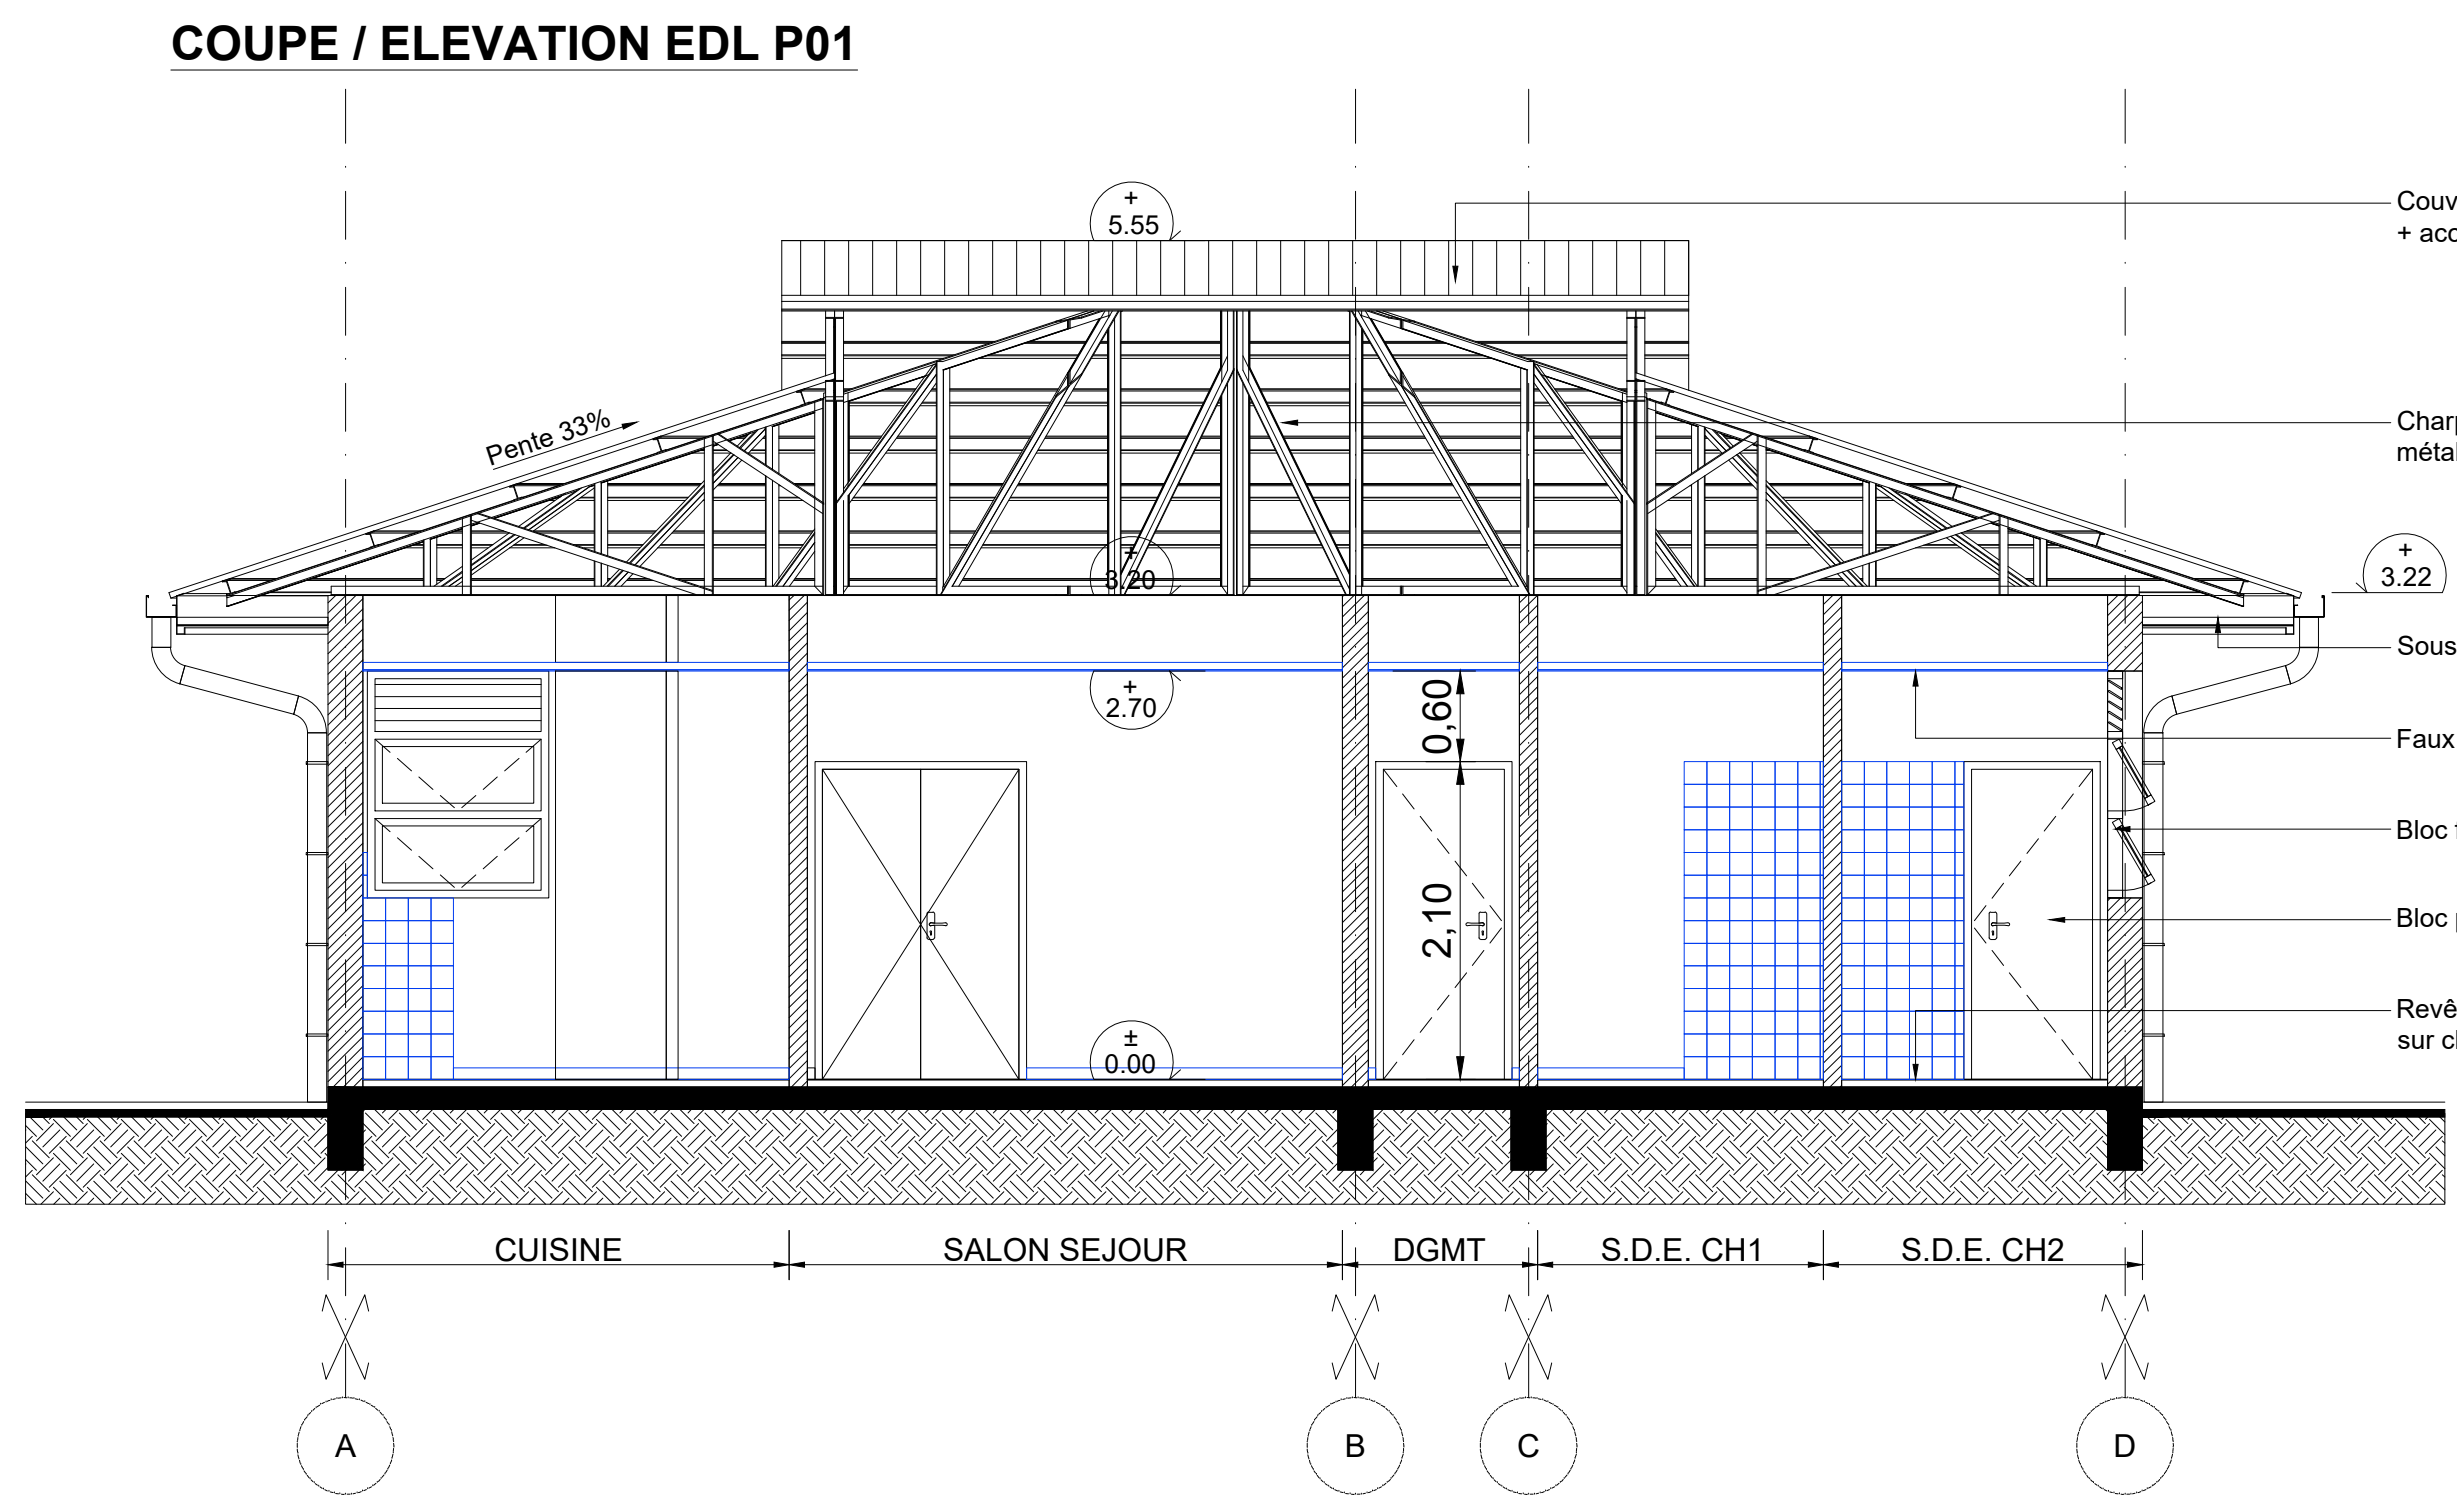

COUPE / ELEVATION EDL P02

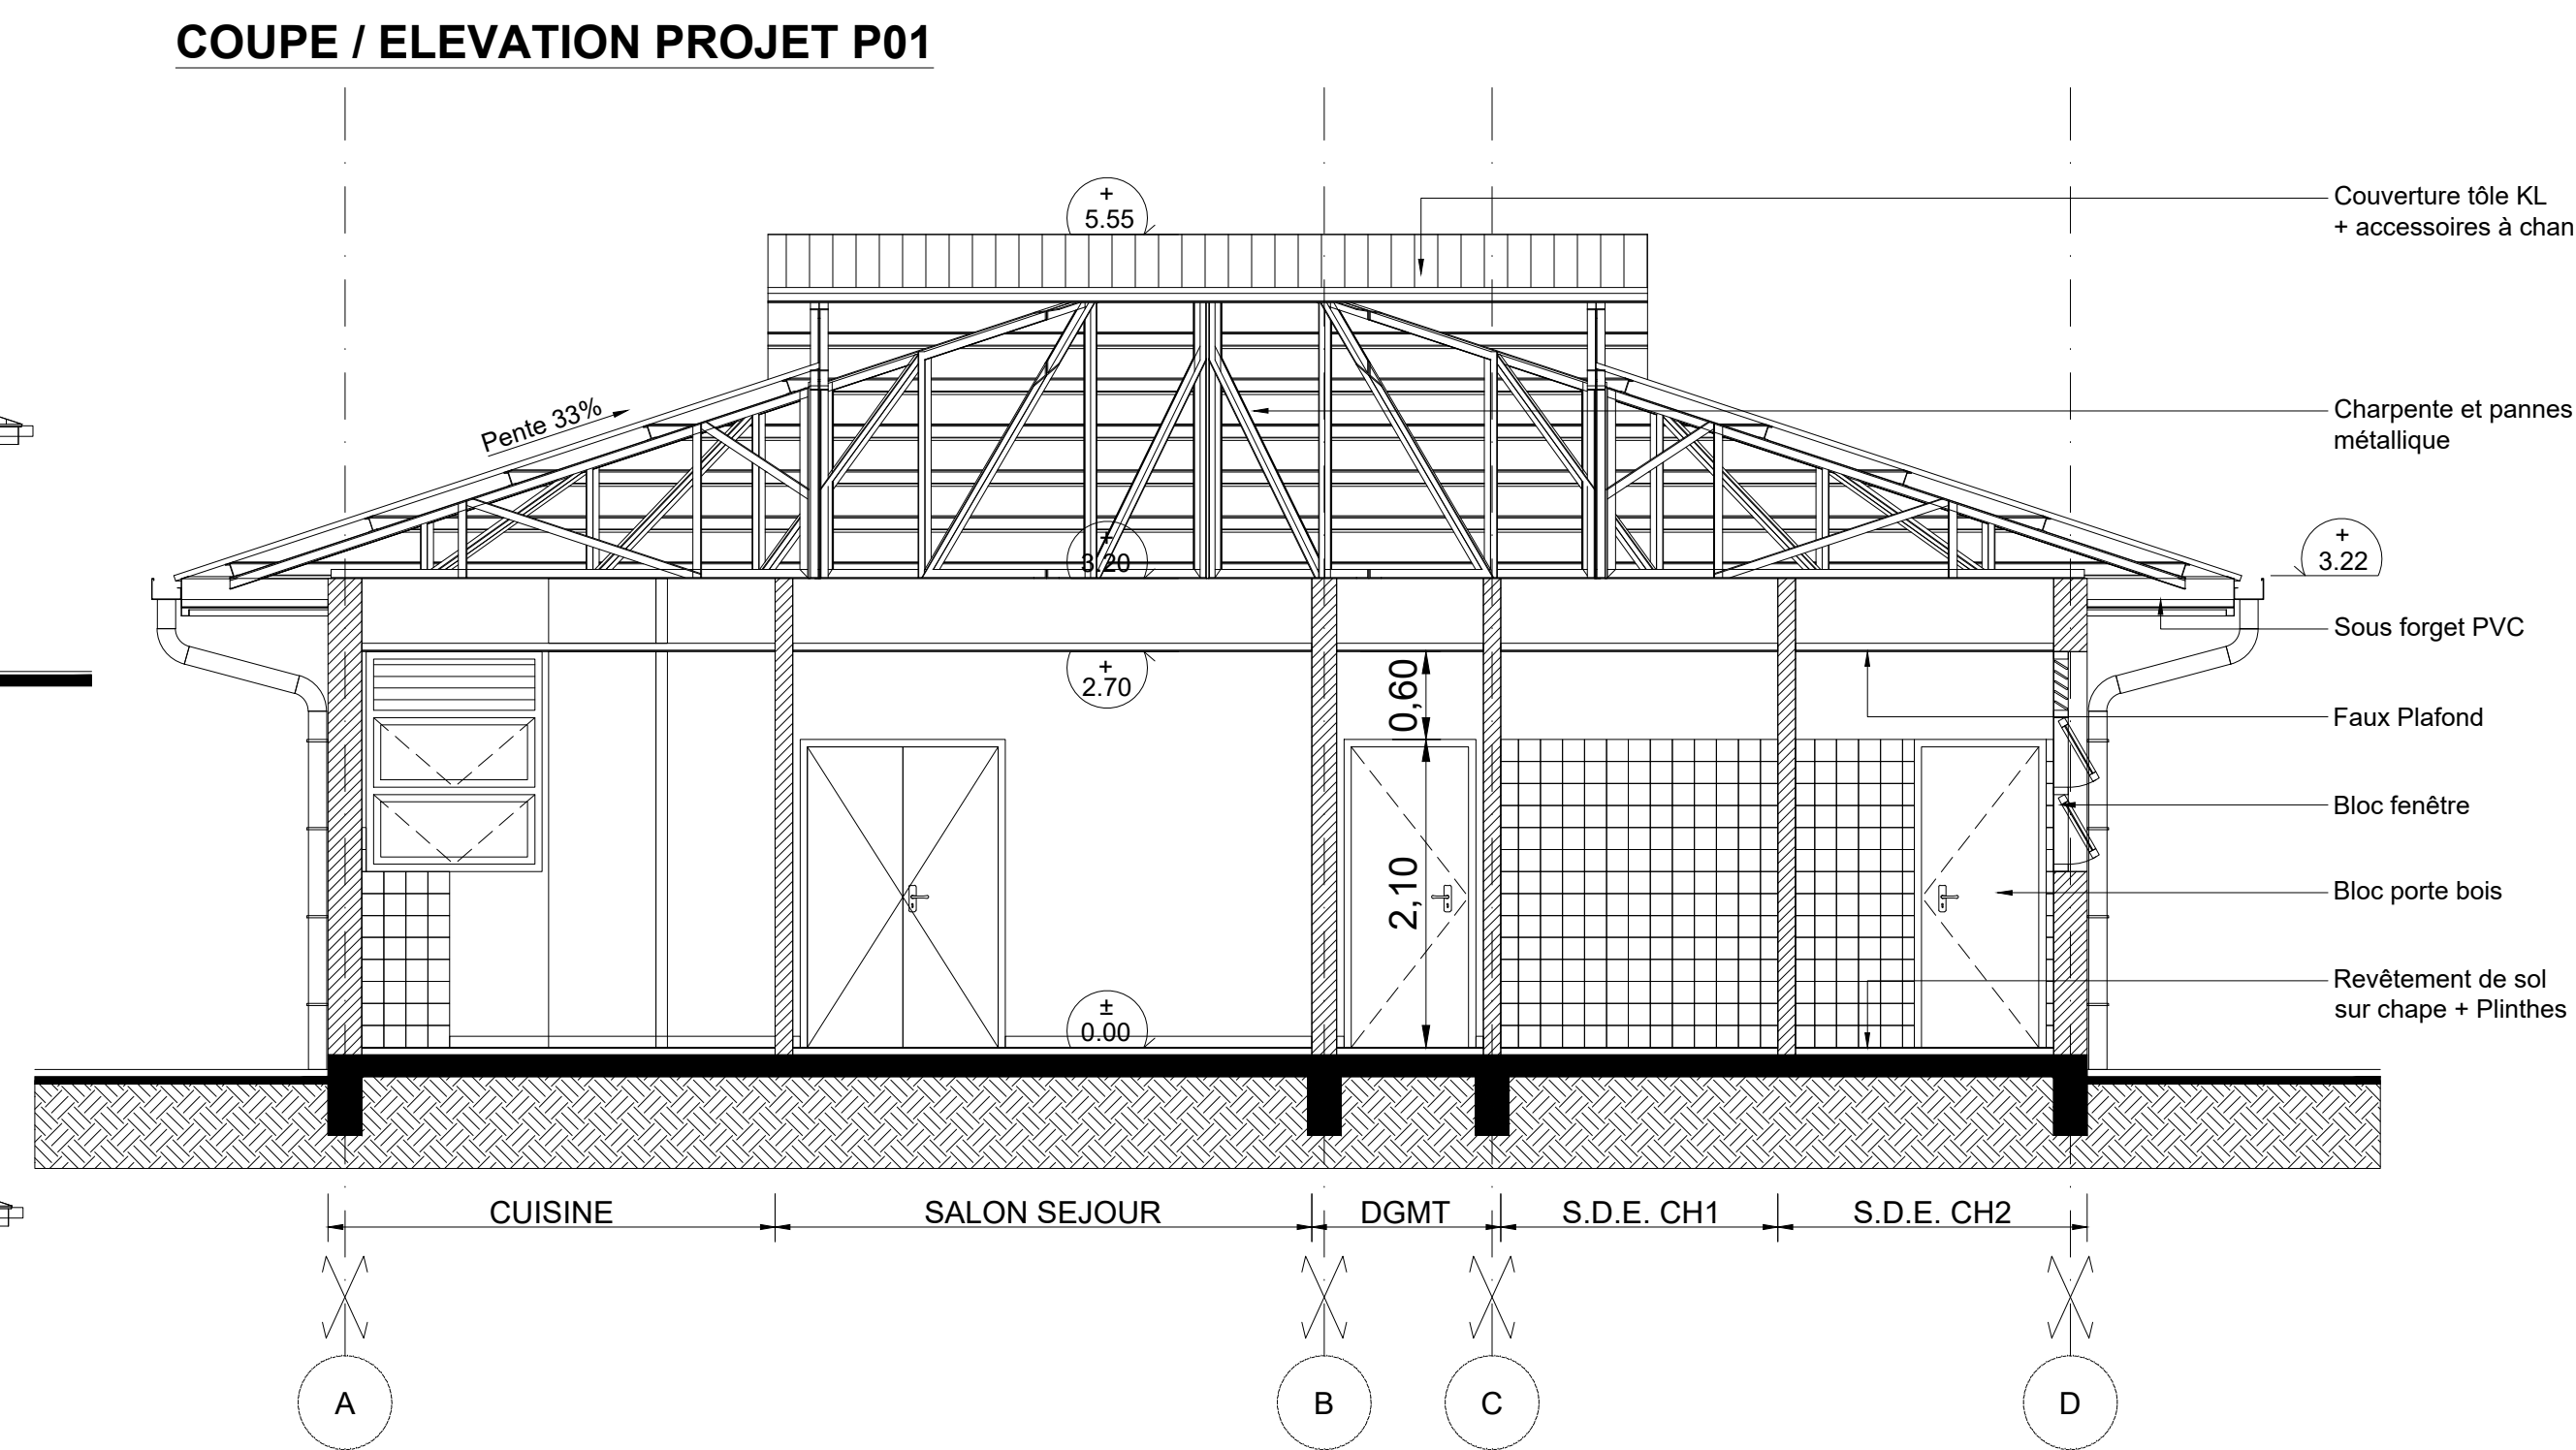

COUPE / ELEVATION PROJET P02

M.M.W. ARCHITECTURE
Tribu de Thualick B.P. 595 We - 98820 LILOU
2 rue Pierre Lecole - Parc de Normandie - 98800 Nouméa
Tel : (+687)45 48 00 - Fax : (+687)45 48 00
Tel : (+687)23 64 20 - Fax : (+687)23 64 20
Email : secretariat.mmw@mmw.nc

ARCHITALE
BP 61 - Matai - 98 600 Wallis & Futuna
Tel : (+681)82 12 74 - (+681)72 12 74
Email : hakomani.petelo@architectes.org
architale@hakomani.com

INGENIC
121 rue Jacques Lévêque - 98 857 NOUMEA
Tel : (+687)24 67 16
Email : cedric.bureau@ingenic.nc
paulette.mousselle@ingenic.nc

SIGMA
1 Rue Valère Le Gimpé - 98 800 Nouméa
Tel / Fax : (+687)27 12 82
Email : vincent.gallard@sigma.nc
joel.beaumont@sigma.nc

CEOME
13 rue du 5 Mai - BP 14402 - 98 802 Magenta
Tel : (+687)28 24 82
Email : geome.energie@gmail.com

**REHABILITATION ET EXTENSION
DU LYCEE D'ETAT DE WALLIS & FUTUNA
- ILES DE WALLIS & FUTUNA**

ETAT DES LIEUX - PROJET

PLANCHE ARCH. N°P01 - TRANCHE OPTIONNELLE 06

DESSINS

- PLAN DE SITUATION
- PLAN DE DISTRIBUTION EDL - LOGEMENT DE FONCTION 3
- PLAN DE DISTRIBUTION PROJET - LOGEMENT DE FONCTION 3
- COUPES / ELEVATIONS EDL P01 & P02
- COUPES / ELEVATIONS PROJET P01 & P02
- FACADES EDL (4U)
- FACADES PROJET (4U)

VISA

Maître d'ouvrage :
Administration territoriale des Iles Wallis & Futuna
BP 10 - Nouméa
98 800 Nouméa

Assistent Maître d'ouvrage :
CEOM - Société d'Équipement de la Nouvelle Calédonie

Secal

ECHELLES : 1/100° & 1/50°

Date : le 10 MARS 2025

MODIFICATIONS

	DATE