




COUPE / ELEVATION PROJET P03

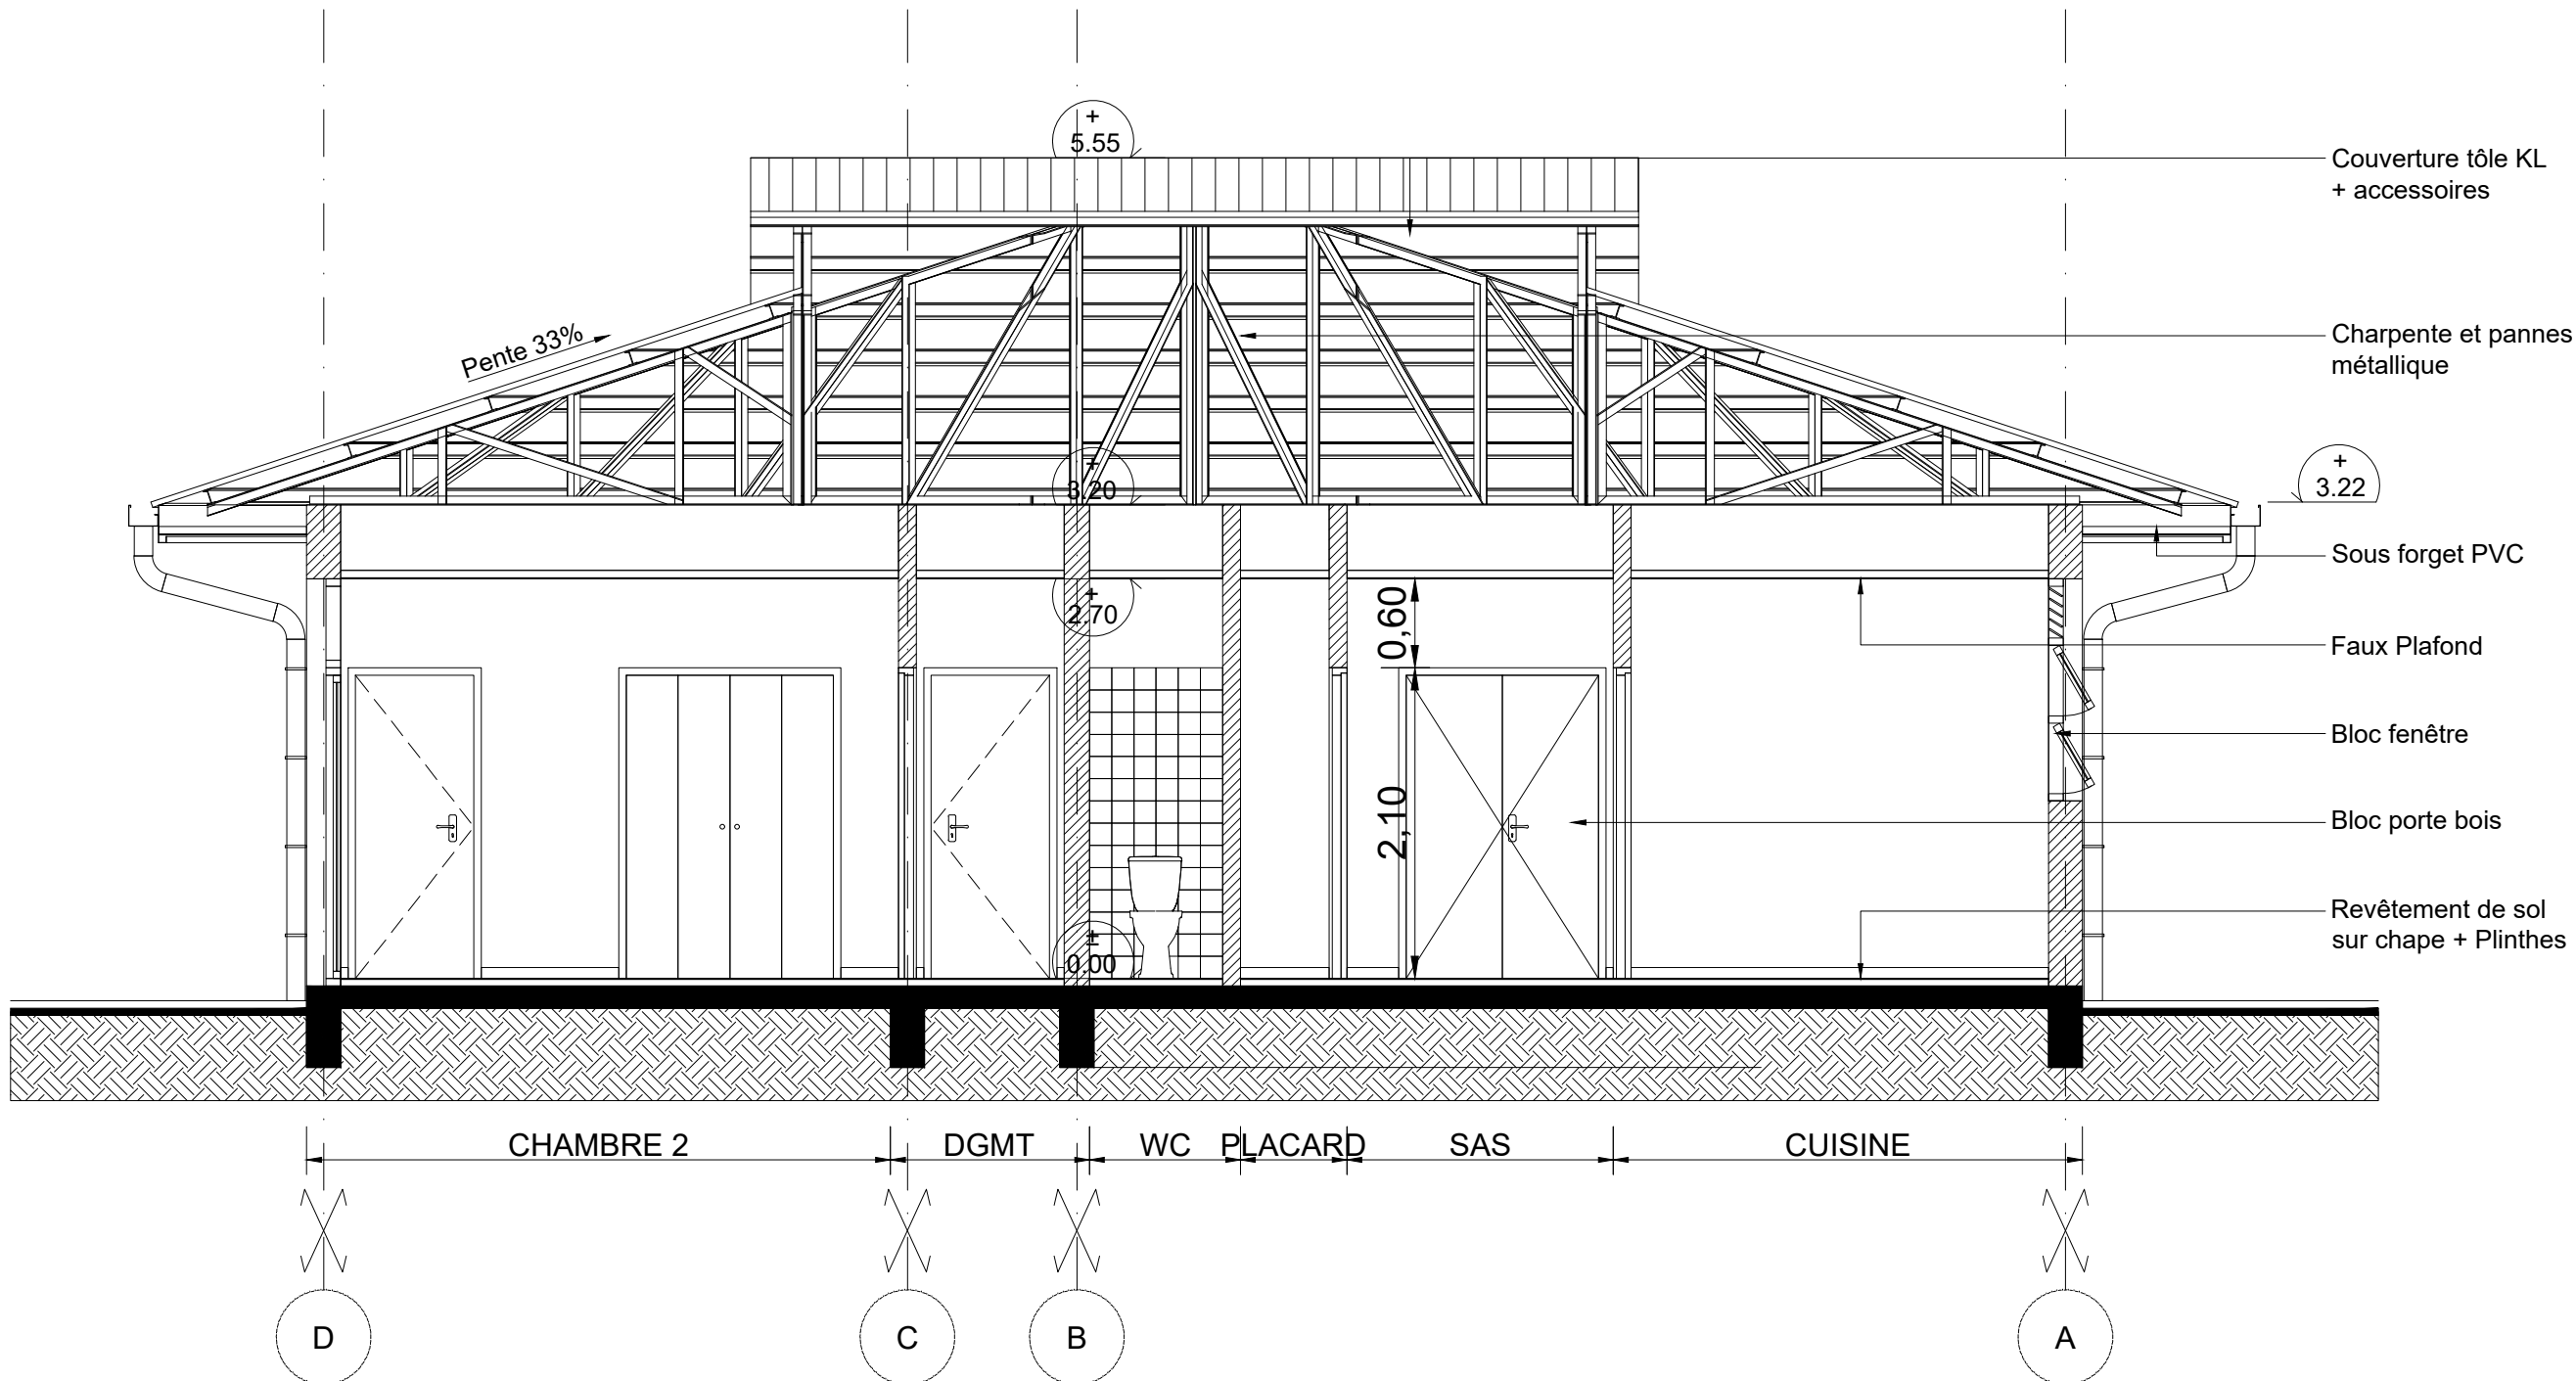


COUPE / ELEVATION PROJET P04

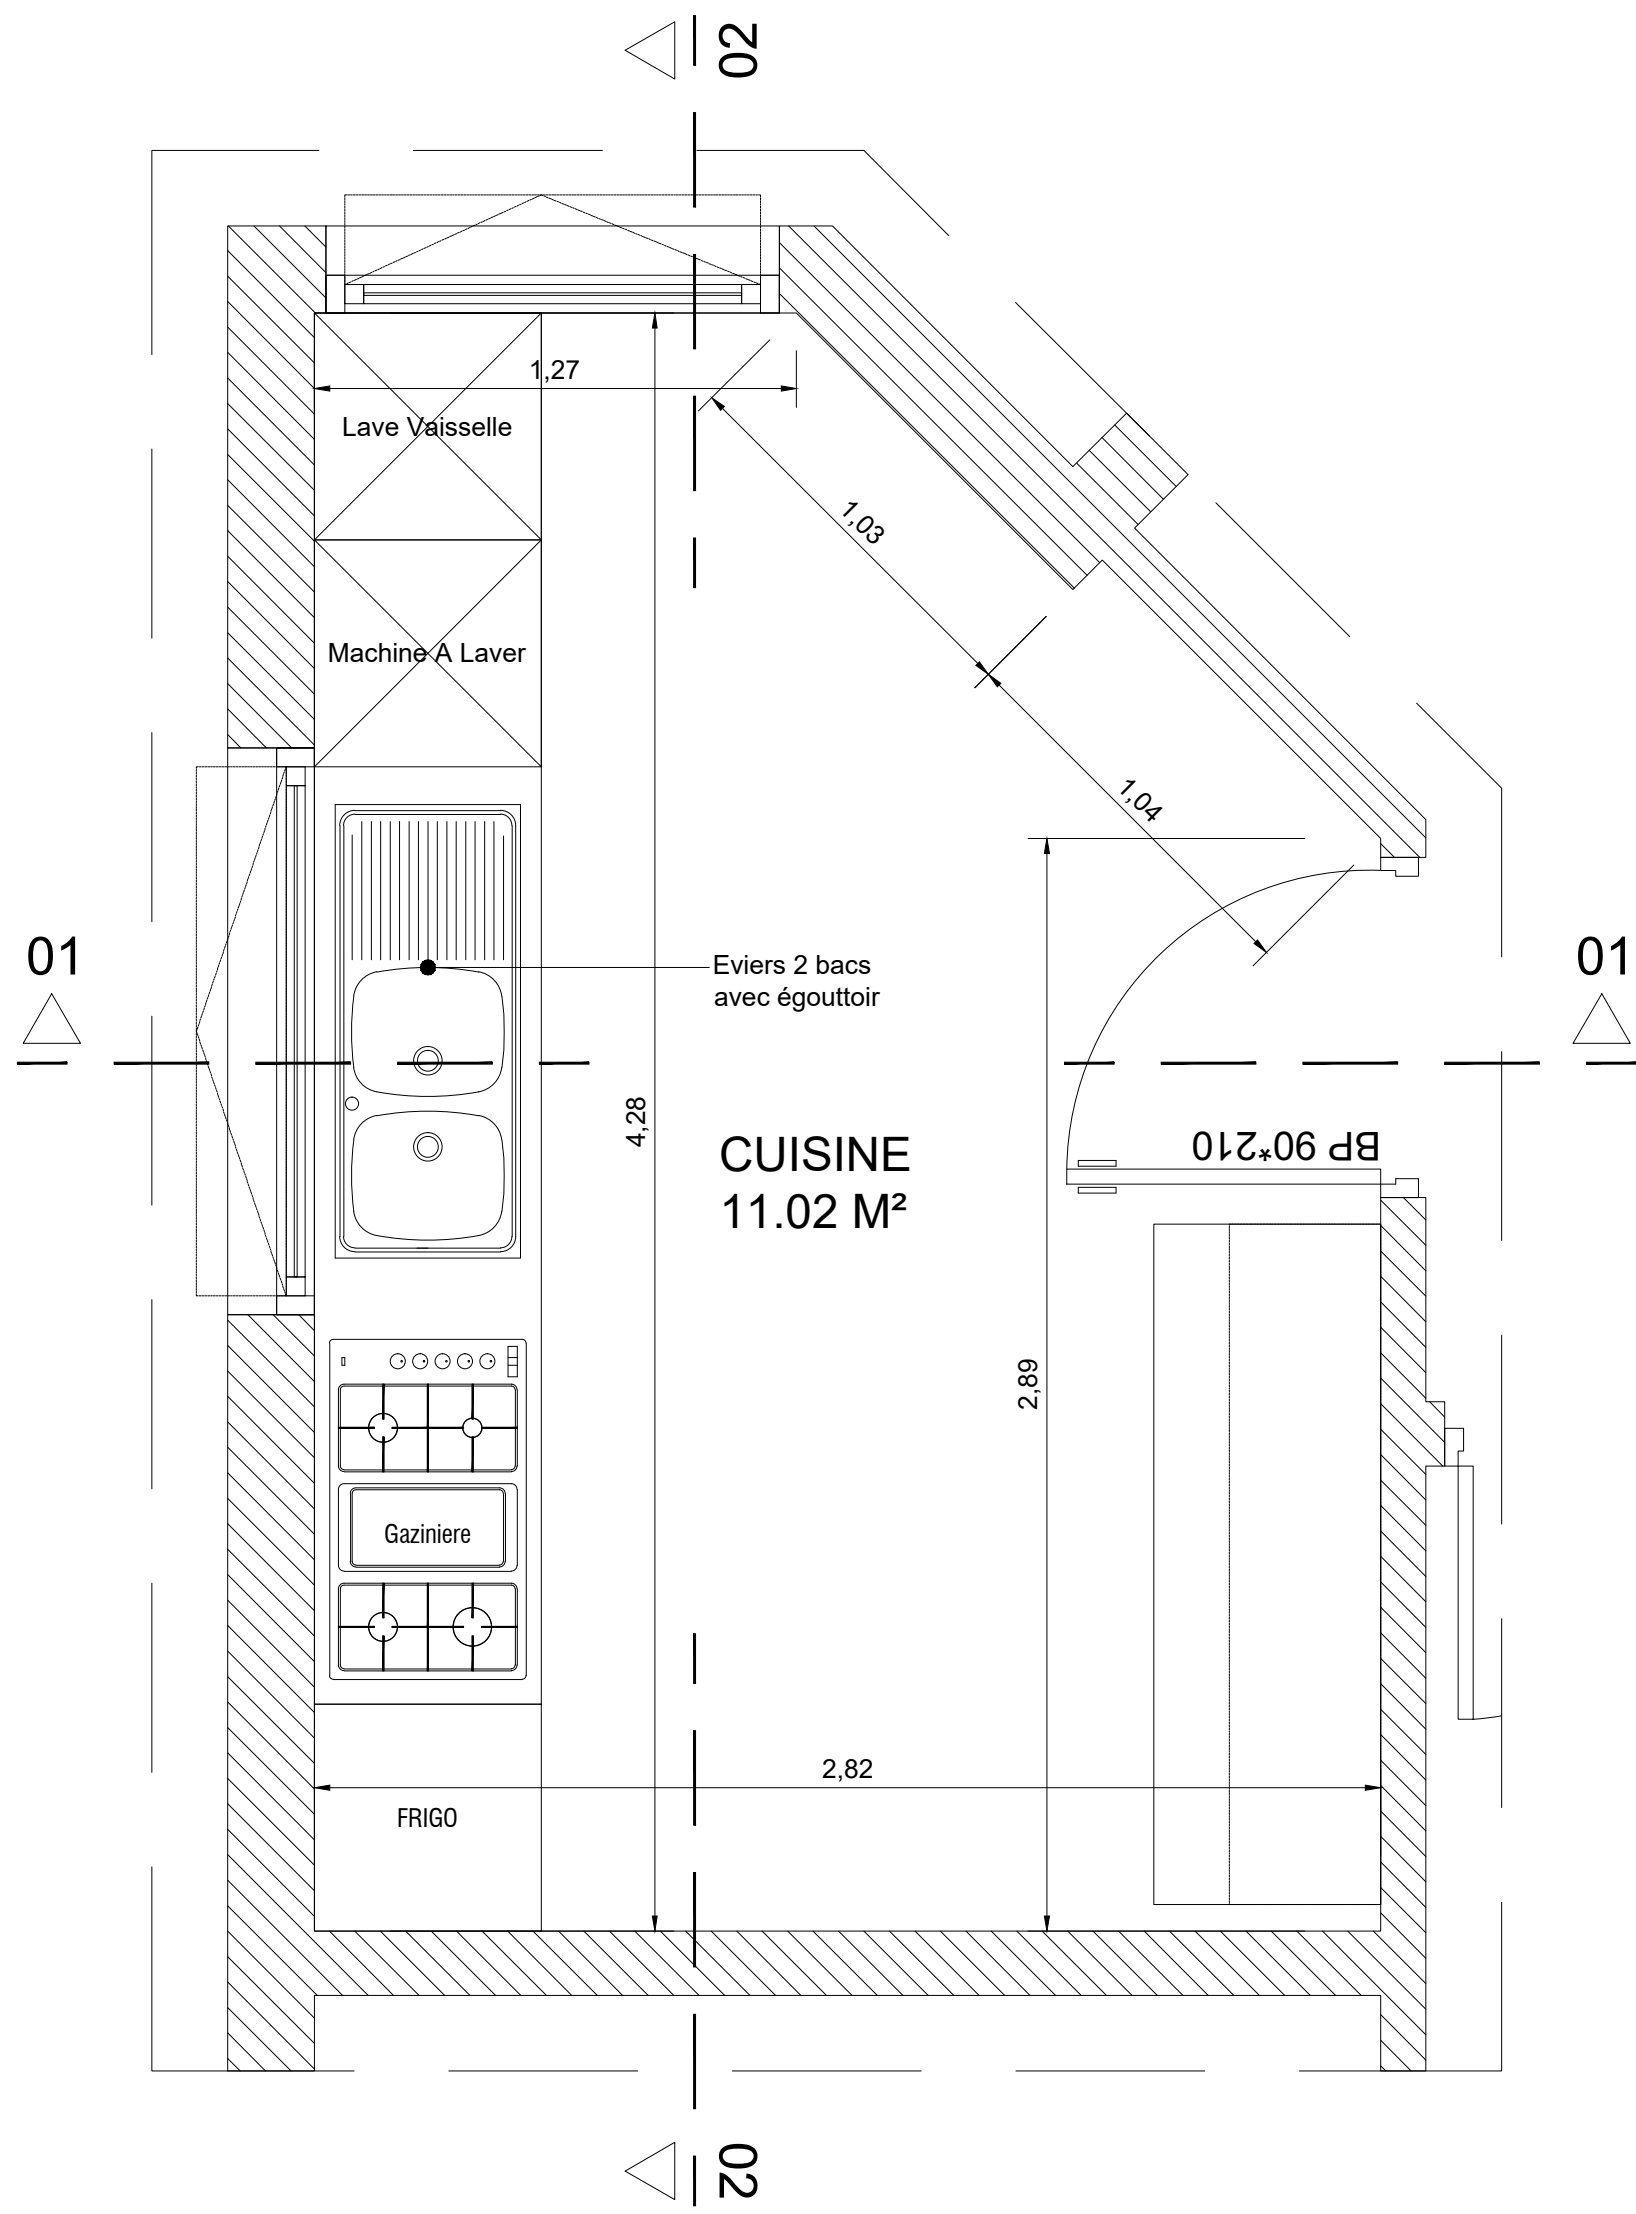


DETAILS 1

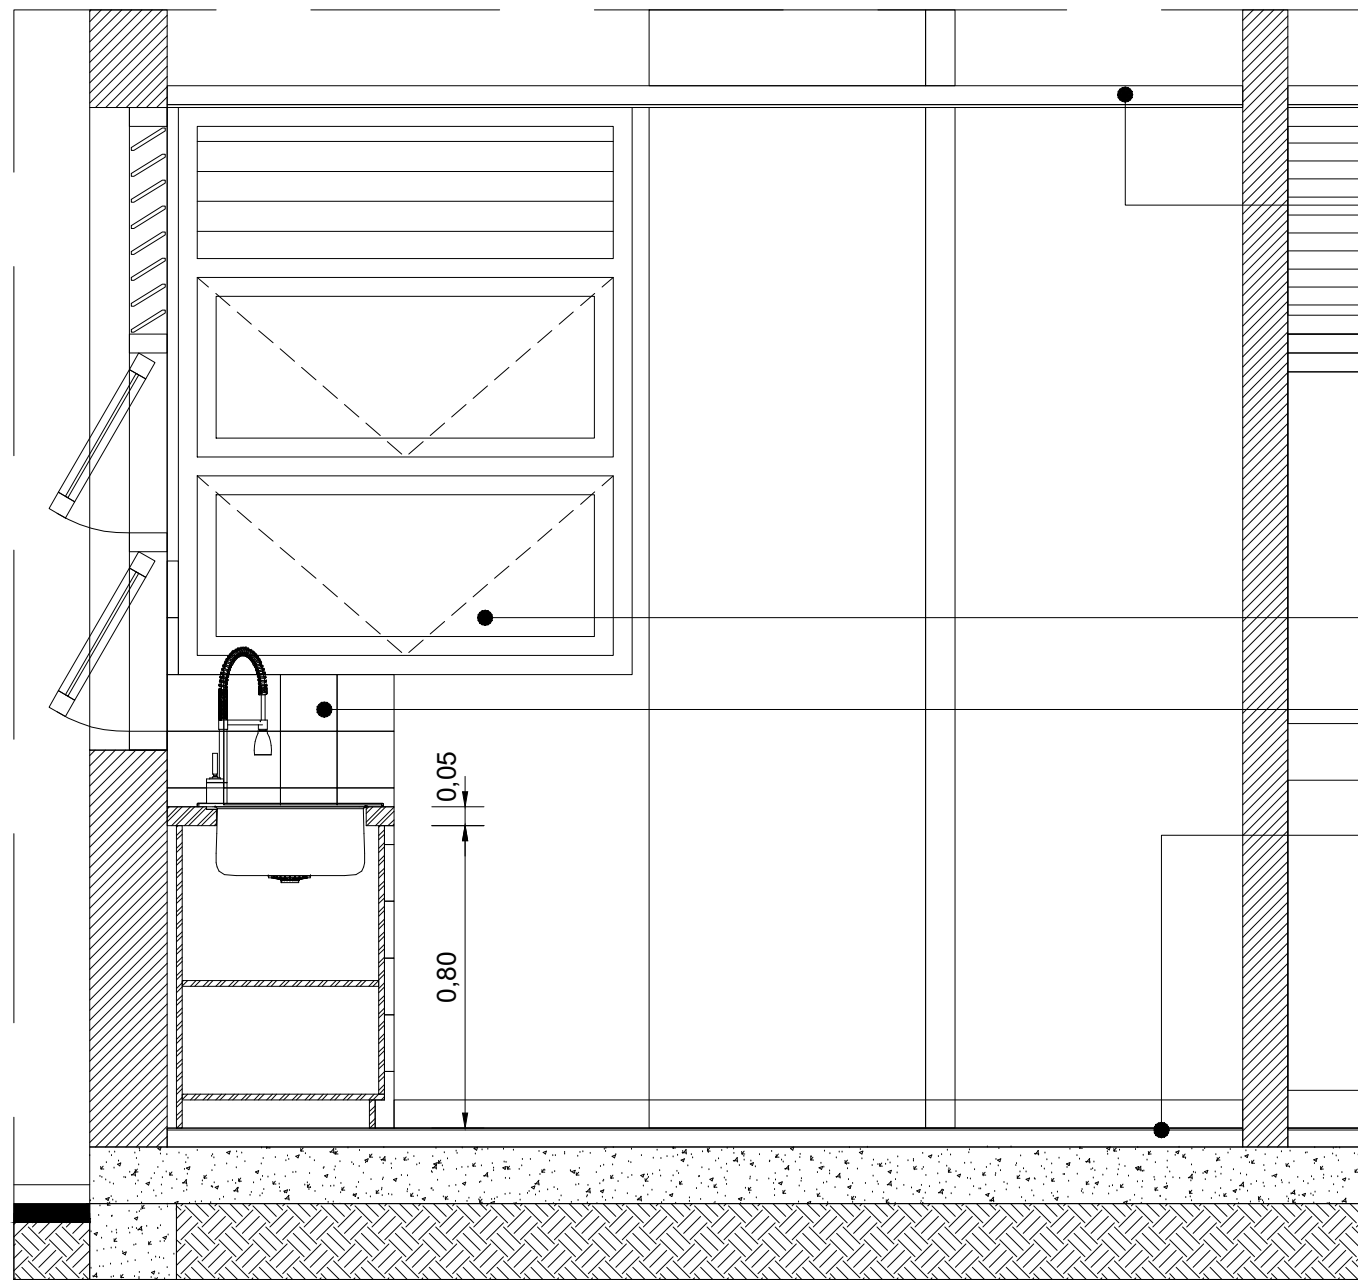


DETAILS 1 COUPE 1-1

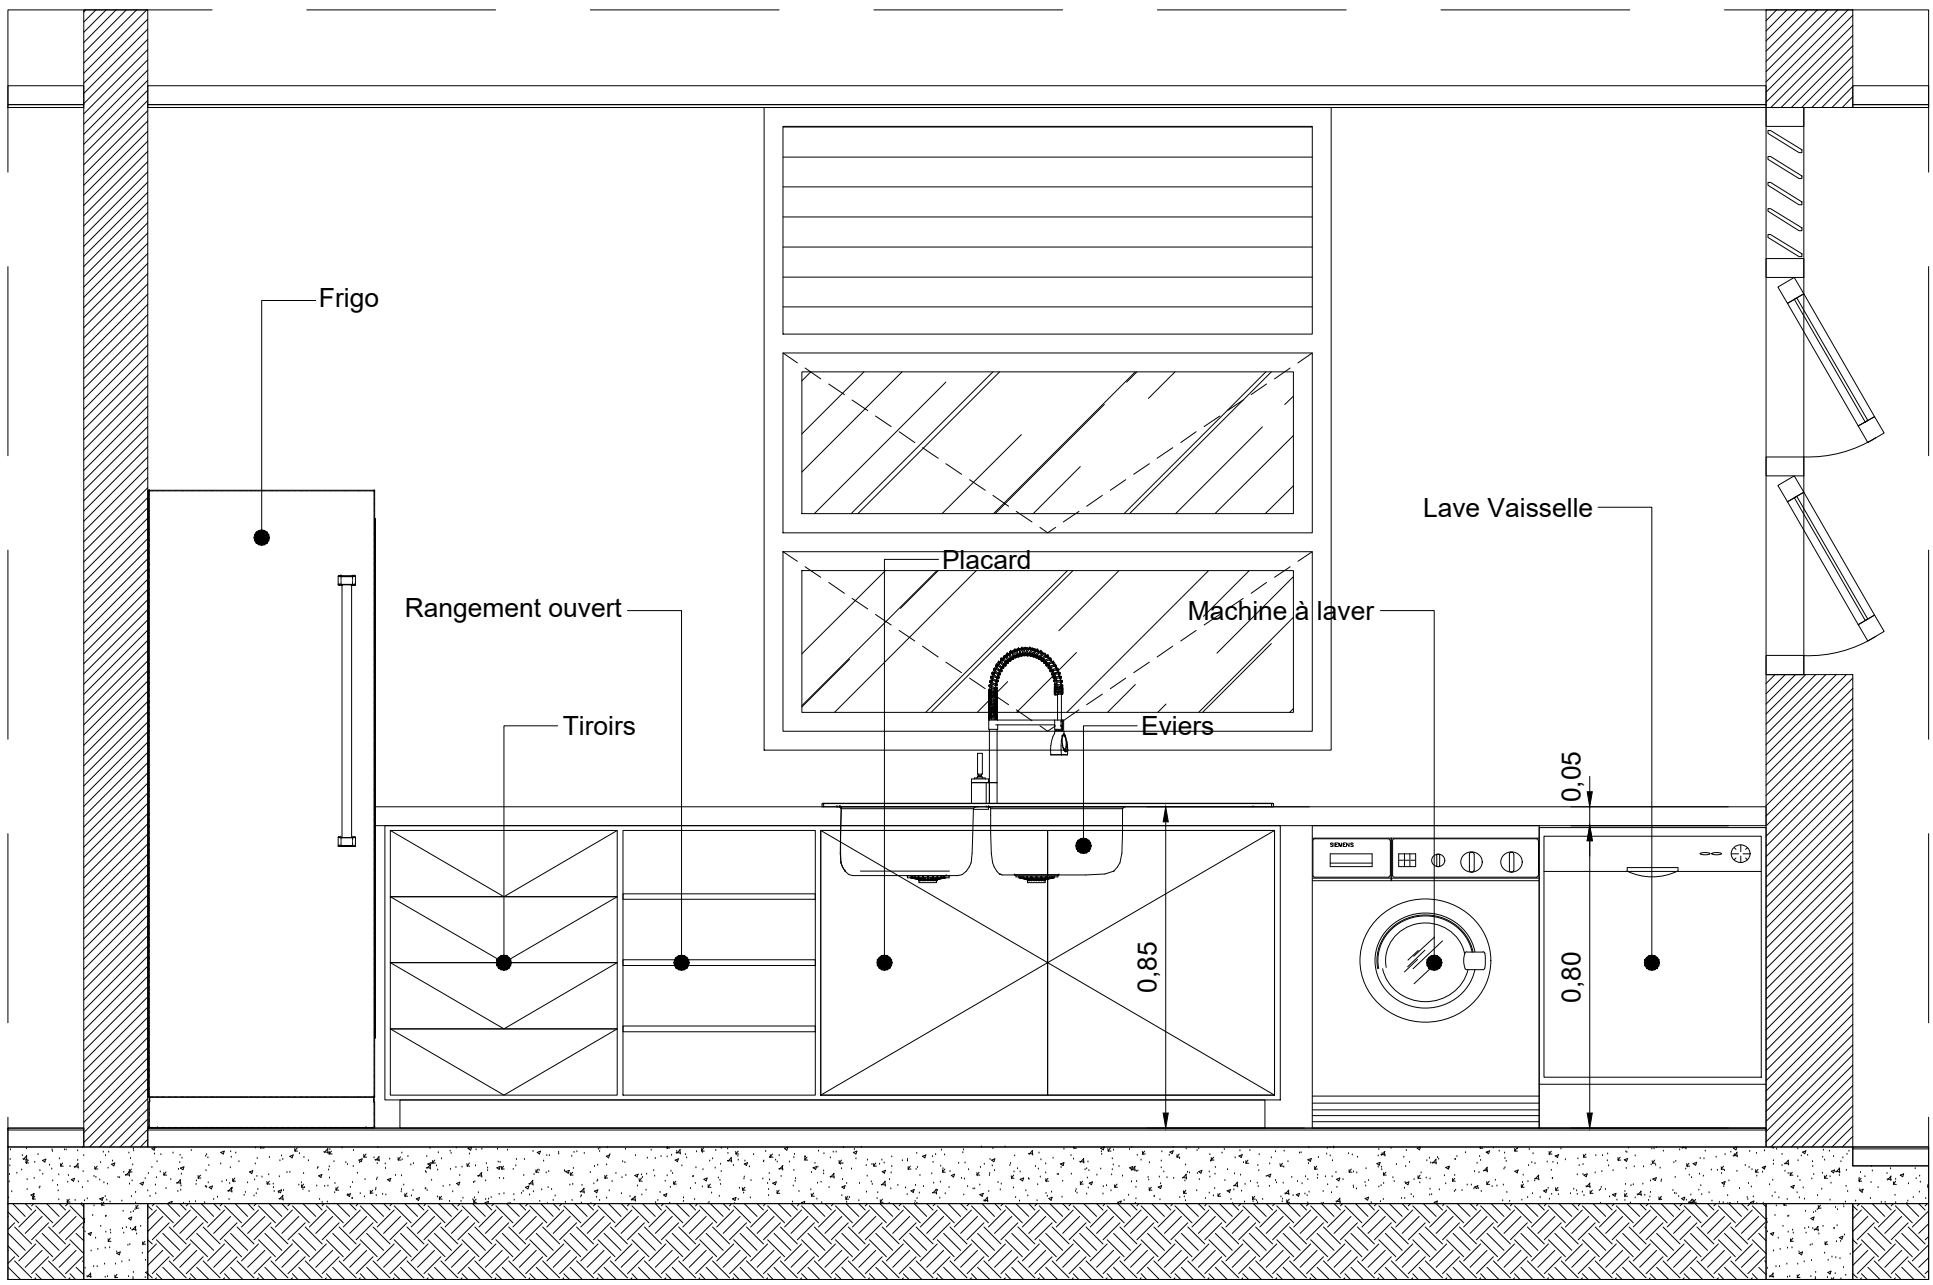


DETAILS 1 COUPE 2-2

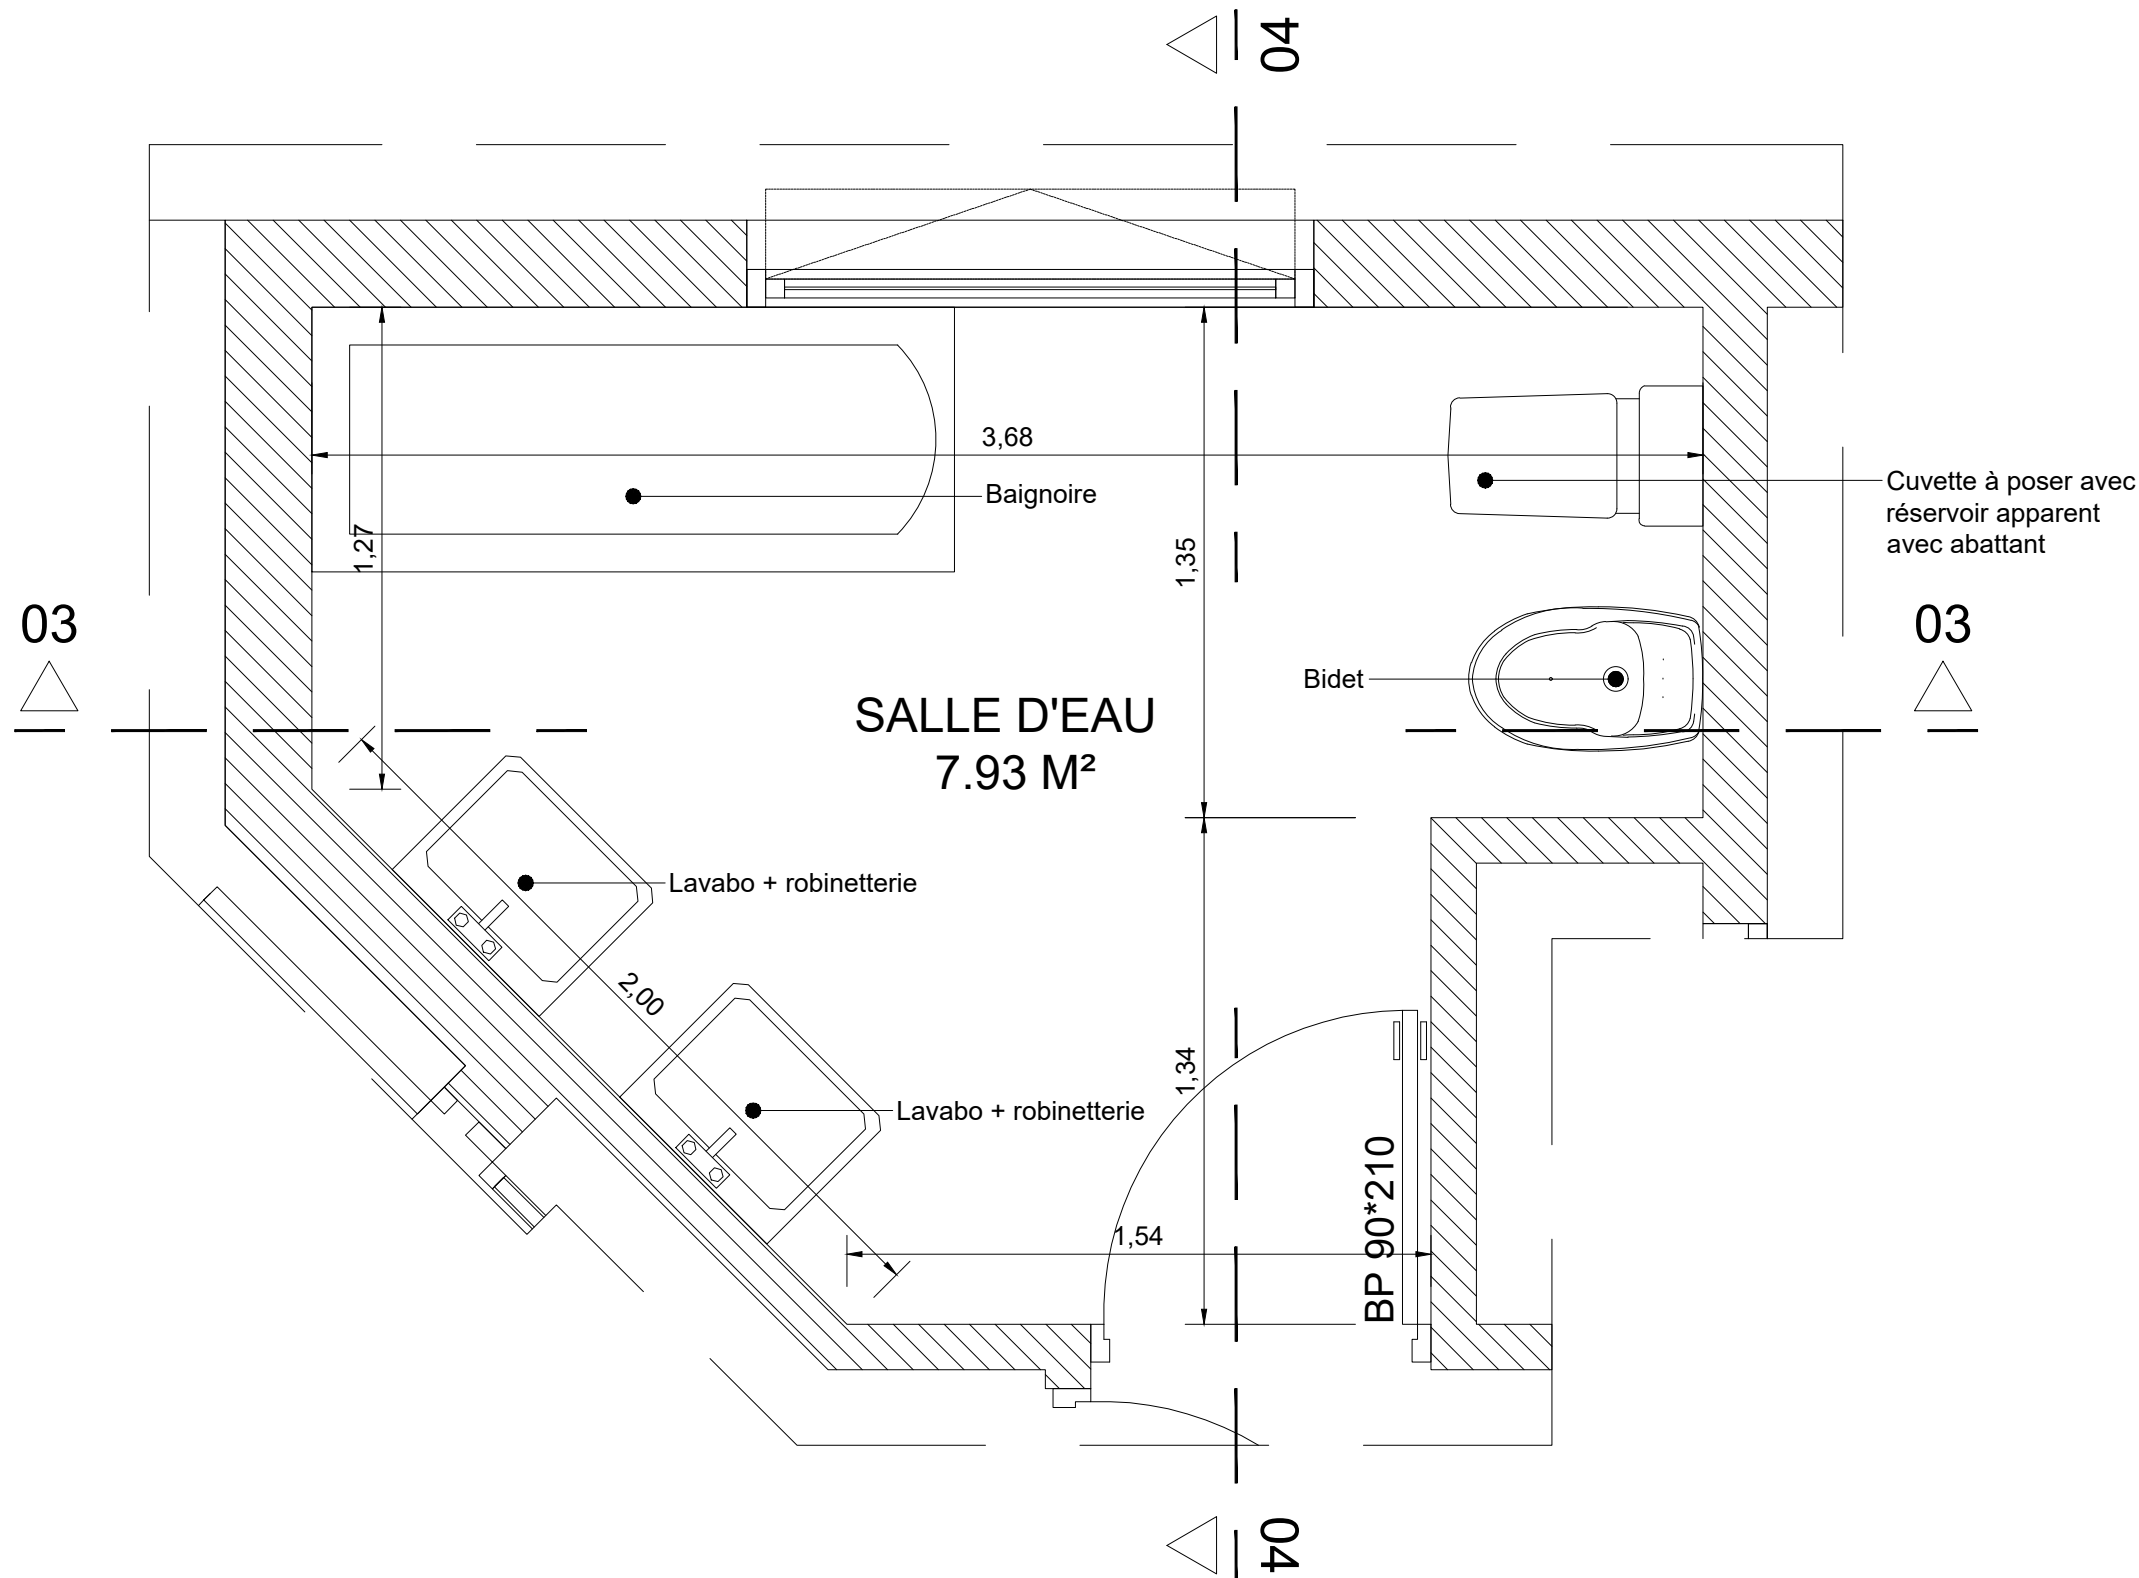

DETAILS 2

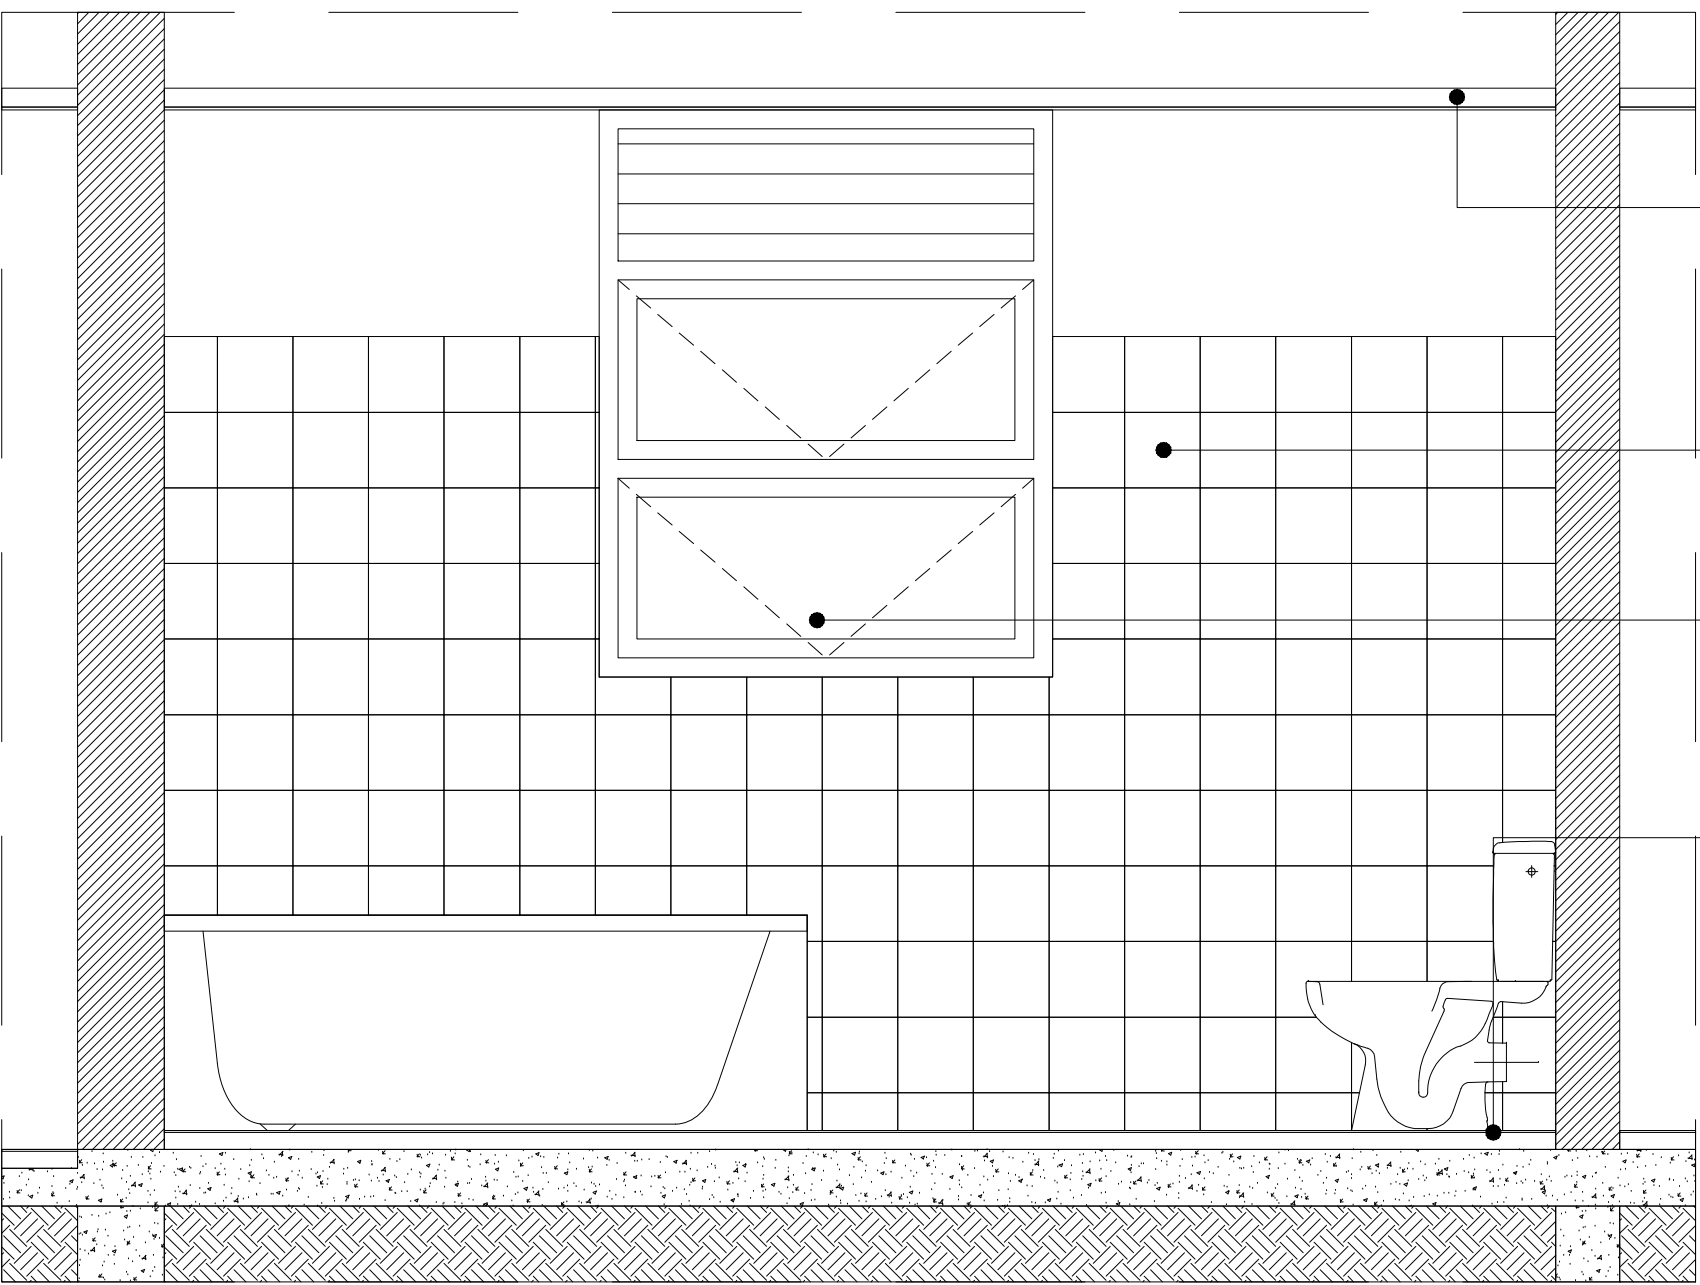

DETAILS 2 COUPE 3-3

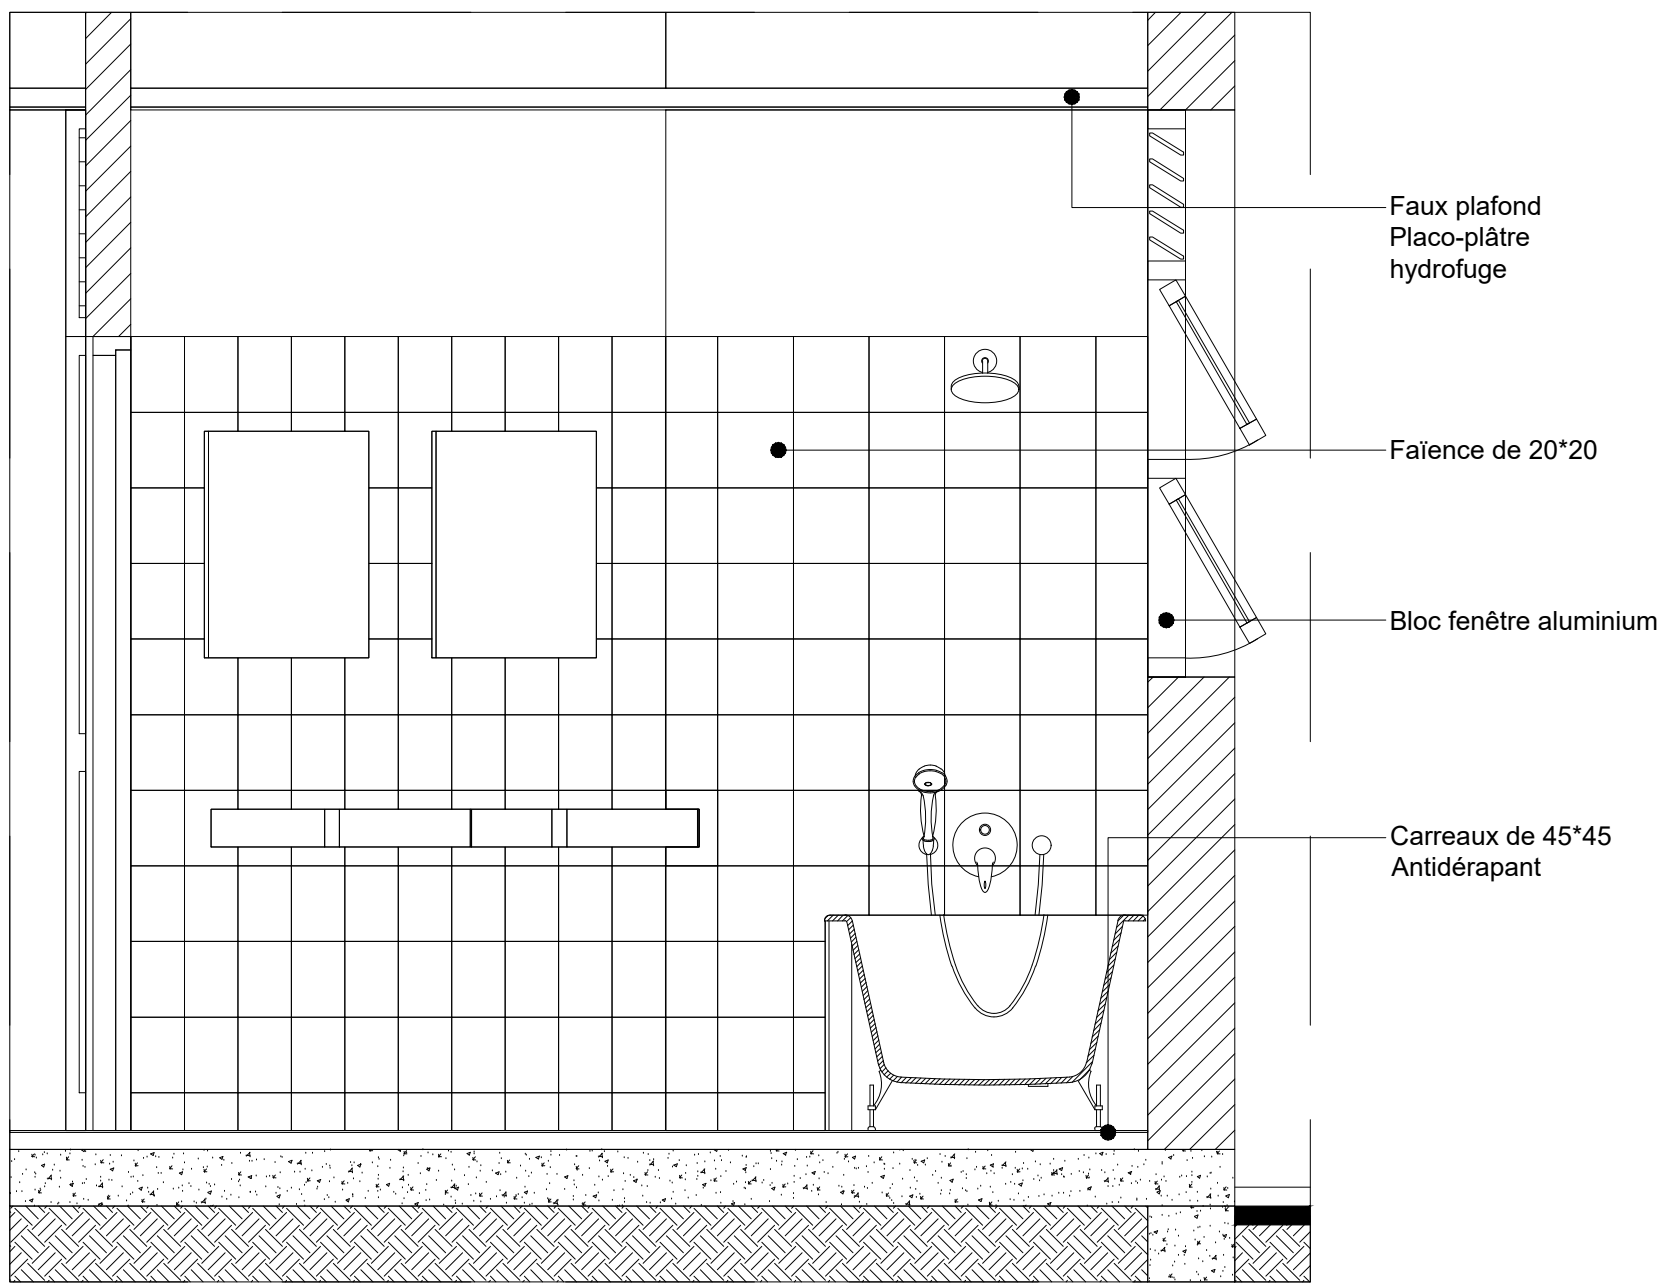

DETAILS 2 COUPE 4-4

LEGENDE MURS	
	Mauçonnerie existante
	Ouvrage BA existant
	Mauçonnerie proposée
	Ouvrage BA proposé

NOTA : PROPRIETE ARTISTIQUE ET INTELLECTUELLE

LES DOCUMENTS GRAPHIQUES CONSTITUANT L'ENSEMBLE DU DOSSIER ARCHITECTURAL SONT LA PROPRIETE ARTISTIQUE ET INTELLECTUELLE DE L'AUTEUR. AUCUNE MODIFICATION NE POURRA ETRE ENVISAGEE SANS AUTORISATION ECRITE DE CELUI CI.

NOTA :

1. LES COTATIONS DOIVENT ETRE VERIFIEES IMPERATIVEMENT SUR PLACE AVANT TOUTE MISE EN OEUVRE. REPERTORIER TOUS LES RESEAUX ENTERRES A PROXIMITE, AVANT TOUTE MISE EN OEUVRE DE FOUILLES.

2. LES DIMENSIONS SONT COTEES FINIES ET DEVONT FAIRE L'OBJET DE CALCULS D'INGENIEUR POUR TOUT OUVRAGE STRUCTURELLE.

3. L'ENTREPRENEUR EST TENU DE VERIFIER LA COTATION DE L'ENSEMBLE DU PLAN AVANT LE DEMARRAGE DES PLANS TECHNIQUES ET DES TRAVAUX ET D'INFORMER L'ARCHITECTE D'EVENTUELLES ERREURS OU OMISSIONS POUR MISE A JOUR.

M.M.W. ARCHITECTURE
Tribu de Thushaick B.P. 595 We - 98820 Lifou
2 rue Pierre Lecole - Parc de Normandie - 98800 Nouméa
Tel : (+687)45 48 00 - Fax : (+687)45 48 00
Tel : (+687)23 64 20 - Fax : (+687)23 64 20
Email : secretariat.mmmw@mmmw.nc

ARCHITALE
BP 61- Mata utu - 98 600 Wallis & Futuna
Tel : (+681)82 12 74 - (+681)72 12 74
Email : hakomani.petelo@architectes.org
architale@hakomani.com

IngeNC
121 rue Jacques Beland - 98 857 NOUMEA
Tel : (+687)24 87 16
Email : cedric.baure@ingenc.nc
gaeline.mousselle@ingenc.nc

SIGMA
1 Rue Isidore Le Goupil - 98 800 Nouméa
Tel / Fax : (+687)77 12 82
Email : vincent.gallard@sigma.nc
paul.beaumont@sigma.nc

GEOME
13 rue du 5 Mai BP 14802 - 98 802 Magenta
Tel : (+687)28 24 82
Email : geome.energie@gmail.com

LES ENTREPRENEURS
228 Rue Georges Leques - 98 200
BP 2005 - 98814 Pont des Français
Tel : (+687)44 95 57 - Fax : (+687)44 95 67
Email : david.lemoine@es2.nc

**REHABILITATION ET EXTENSION
DU LYCEE D'ETAT DE WALLIS & FUTUNA
- ILES DE WALLIS & FUTUNA**

D.C.E. PROJET

PLANCHE ARCH. N°P02 - TRANCHE OPTIONNELLE 06

DESSINS	VISA
COUPES / ELEVATIONS PROJET P03 & P04	Maitres d'ouvrage : Administration Supérieure des Iles Wallis & Futuna BP 18 - Nouméa 98 800 Nouméa
DETAILS 1	
DETAILS 2	Appointé Maître d'ouvrage : SECAL - Société d'Équipement de la Nouvelle-Calédonie

ECHELLE : 1/50°

Date : le 10 MARS 2025

MODIFICATIONS	DATE