


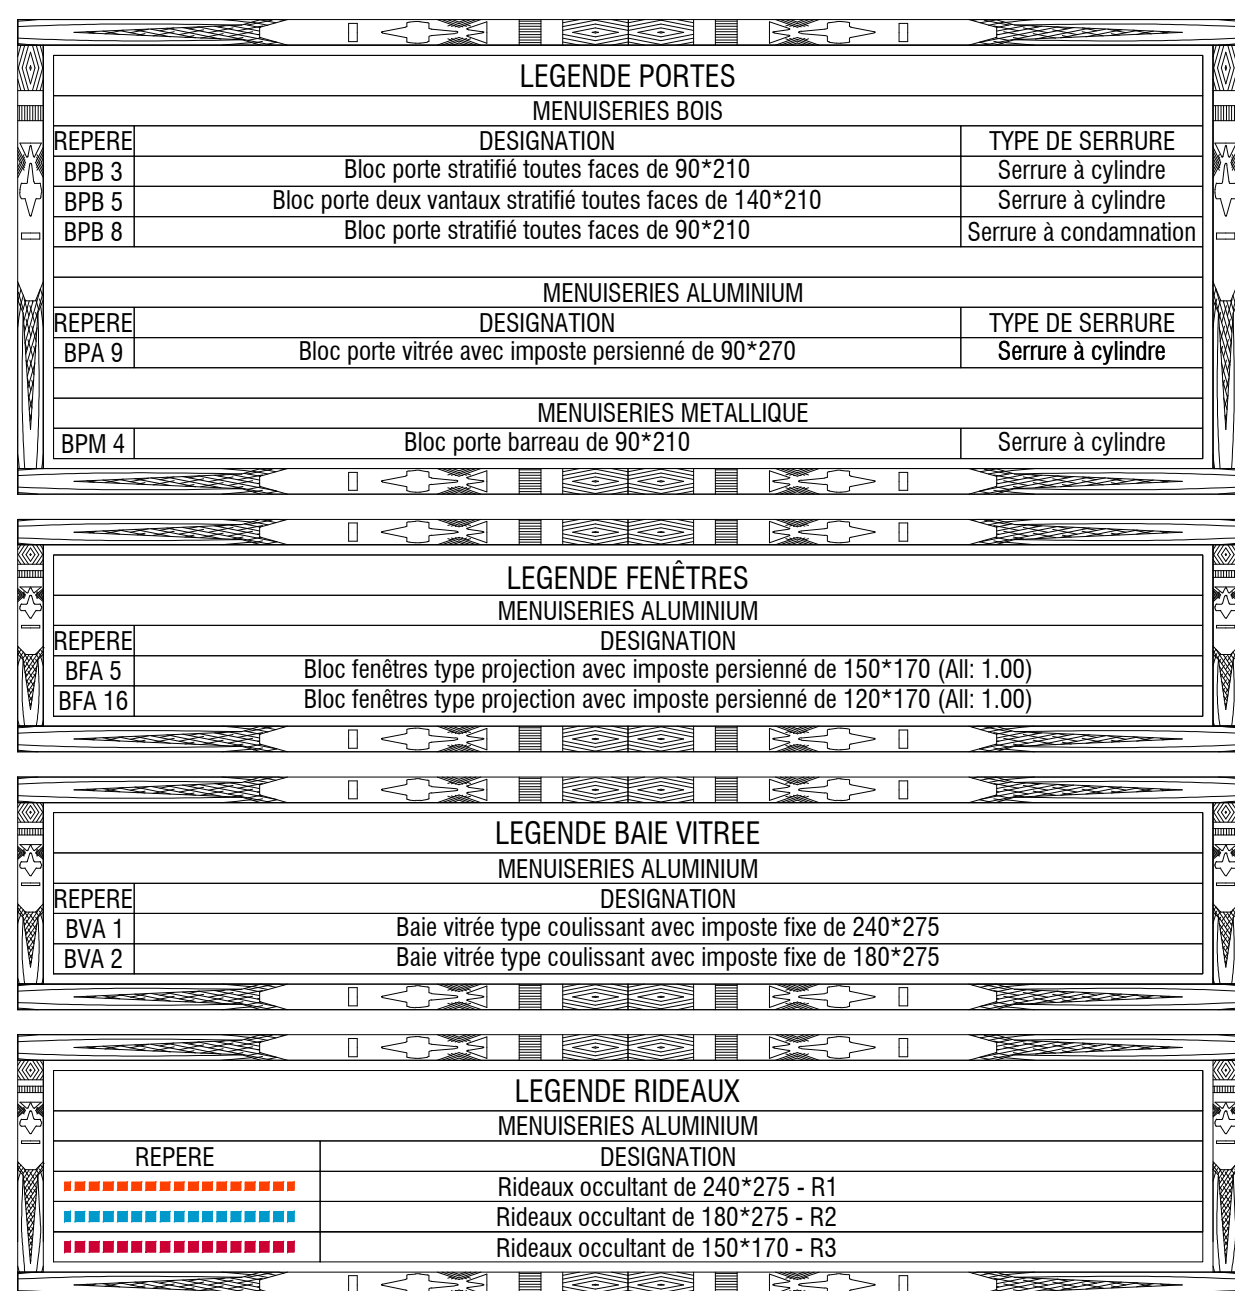

3. L'ENTREPRENEUR EST TENU DE VÉRIFIER LA COTATION DE L'ENSEMBLE DU PLAN AVANT LE DÉMARRAGE DES PLANS TECHNIQUES ET DES TRAVAUX ET D'INFORMER L'ARCHITECTE D'ÉVENTUELLES ERREURS OU OMISSIONS POUR MISE À JOUR



	<p align="center">M.M.W. ARCHITECTURE Tribu de Thuathaka B.P. 595 We - 98820 Lifou 2 rue Pierre Lecole - Parc de Normandie - 98800 Nouméa Tel : (+687)45.48.00 - Fax : (+687)45.48.00 Tel : (+687)23.64.20 - Fax : (+687)23.64.20 Email : secretariat.mmw@mmw.nc</p>		
	<p align="center">ARCHIFALE BP 61- Mata utu - 98 600 Wallis & Futuna Tel : (+681)82.12.74 - (+681)72.12.74 Email : hakamani.petelo@architectes.org archifale@hakamani.com</p>		
<p align="center">Structure Concept</p> <p align="center"><small>- Bureau d'études spécialisé en structure de bâtiment - Capacité 1000 m²</small></p>	<p align="center">STRUCTURE CONCEPT Imm.le Cap Horn 2A, rue Lapérouse, Fbg Blanchot - 98 800 Nouméa Tel : (+687)25.95.52 - Fax : (+687)25.95.02 Email : direction@structureconcept.nc</p>	<p align="center"> IngeNC</p>	<p align="center">INCENG 121 rue Jacques Jaksaw - 98 857 NOUMEA Tel : (+687)24.87.16 Email : cedric.faupe@ingenc.nc pauline.rousseau@ingenc.nc</p>
<p align="center"> Sigma Ingénierie</p>	<p align="center">SIGMA INCINGENIE 1 Rue Isidore Le Goupils - 98 800 Nouméa Tel / Fax : (+687)27.12.82 Email : vincent.gaillard@sigma.nc joel.beaumont@sigma.nc</p>	<p align="center"> ES2</p>	<p align="center">ETUDES SECURITE SERVICES 228 Rue Georges Lèques - ZI Normandie BP 2025 - 98874 Pont des Français Tel : (+687)44.95.57 - Fax : (+687)44.95.67 Email : david.lemoine@es2.nc</p>
<p align="center"> GEOME Géométrie & Énergie</p>	<p align="center">GEOME 13 rue du 5 Mai - BP 14402 - 98 802 Magenta Tel : (+687)28.24.82 Email : geome.energie@gmail.com</p>		

REHABILITATION ET EXTENSION DU LYCEE D'ETAT DE WALLIS & FUTUNA - ILES DE WALLIS & FUTUNA

<p align="center">D.C.E.</p>	<p align="center">PROJET</p>										
<p align="center">D O S S I E R D E N T R P R I S E C O N S U L T A T I O N</p>	<p align="center">PLANCHE ARCHI. N°P03 - TRANCHE OPTIONNELLE 06</p>										
	<p align="center">DESSINS</p>	<p align="center">VISA</p>									
	<p>SCHEMA DE PRINCIPE DES REVETEMENTS SOLS & MURS</p>	<p>Maîtrise d'ouvrage : Administration supérieure des Iles Wallis & Futuna BP 16 - Navelu 98 600 Lifou</p>									
	<p>SCHEMA DE PRINCIPE DES MENUISERIES</p>	<p>Assistanat Maîtrise d'ouvrage : SECAL - Société d'Équipement de la Nouvelle-Calédonie</p>									
	<p>SCHEMA DE PRINCIPE DES FAUX PLAFONDS</p>	<p align="center"> Secal</p>									
<p>ECHELLE : 1/75°</p>	<p align="right">Date : le 10 MARS 2025</p>										
<table border="1"> <tr> <td>MODIFICATIONS</td> <td>DATE</td> </tr> <tr> <td> </td> <td> </td> </tr> <tr> <td> </td> <td> </td> </tr> <tr> <td> </td> <td> </td> </tr> </table>	MODIFICATIONS	DATE									
MODIFICATIONS	DATE										