


LEGENDE MURS	
	Maçonnerie existante
	Ouvrage BA existant
	Maçonnerie projeté
	Ouvrage BA projeté


NOTA : PROPRIETE ARTISTIQUE ET INTELLECTUELLE

LES DOCUMENTS GRAPHIQUES CONSTITUANT L'ENSEMBLE DU DOSSIER ARCHITECTURAL SONT LA PROPRIETE ARTISTIQUE ET INTELLECTUELLE DE L'AUTEUR. AUCUNE MODIFICATION NE POURRA ETRE ENVISAGEE SANS AUTORISATION ECRITE DE CELUI CI.

- NOTA :**
1. LES COTATIONS DOIVENT ETRE VÉRIFIÉES IMPÉRATIVEMENT SUR PLACE AVANT TOUTE MISE EN OEUVRE. RÉPERTORIER TOUS LES RÉSEAUX ENTERRÉS À PROXIMITÉ, AVANT TOUTE MISE EN OEUVRE DE FOUILLES.
 2. LES DIMENSIONS SONT CÔTÉES FINIES ET DEVRONT FAIRE L'OBJET DE CALCULS D'INGÉNIEUR POUR TOUT OUVRAGE STRUCTURELLE.
 3. L'ENTREPRENEUR EST TENU DE VÉRIFIER LA COTATION DE L'ENSEMBLE DU PLAN AVANT LE DEMARRAGE DES PLANS TECHNIQUES ET DES TRAVAUX ET D'INFORMER L'ARCHITECTE D'ÉVENTUELLES ERREURS OU OMISSIONS POUR MISE À JOUR.

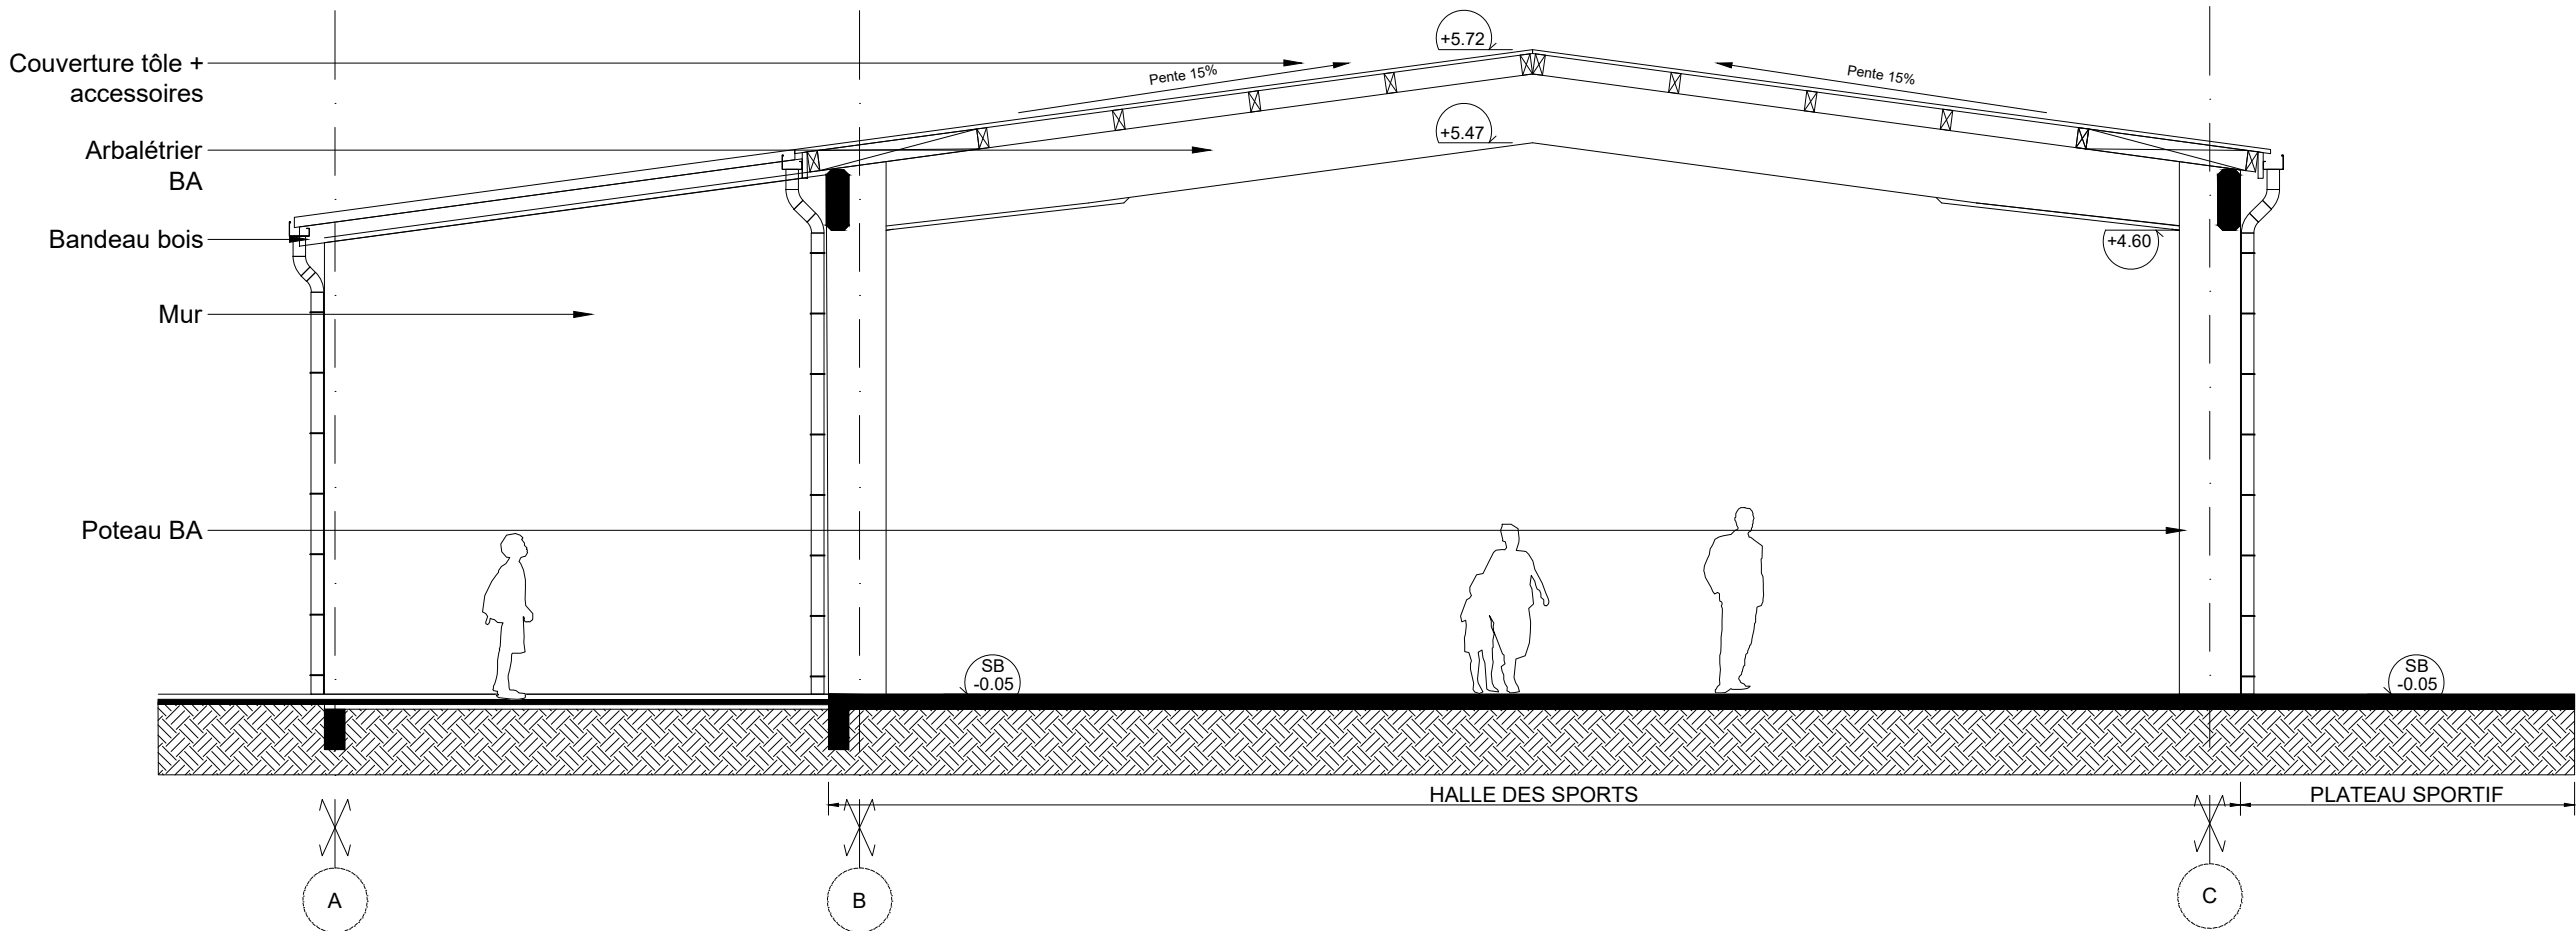

COUPE / ELEVATION PROJET T02

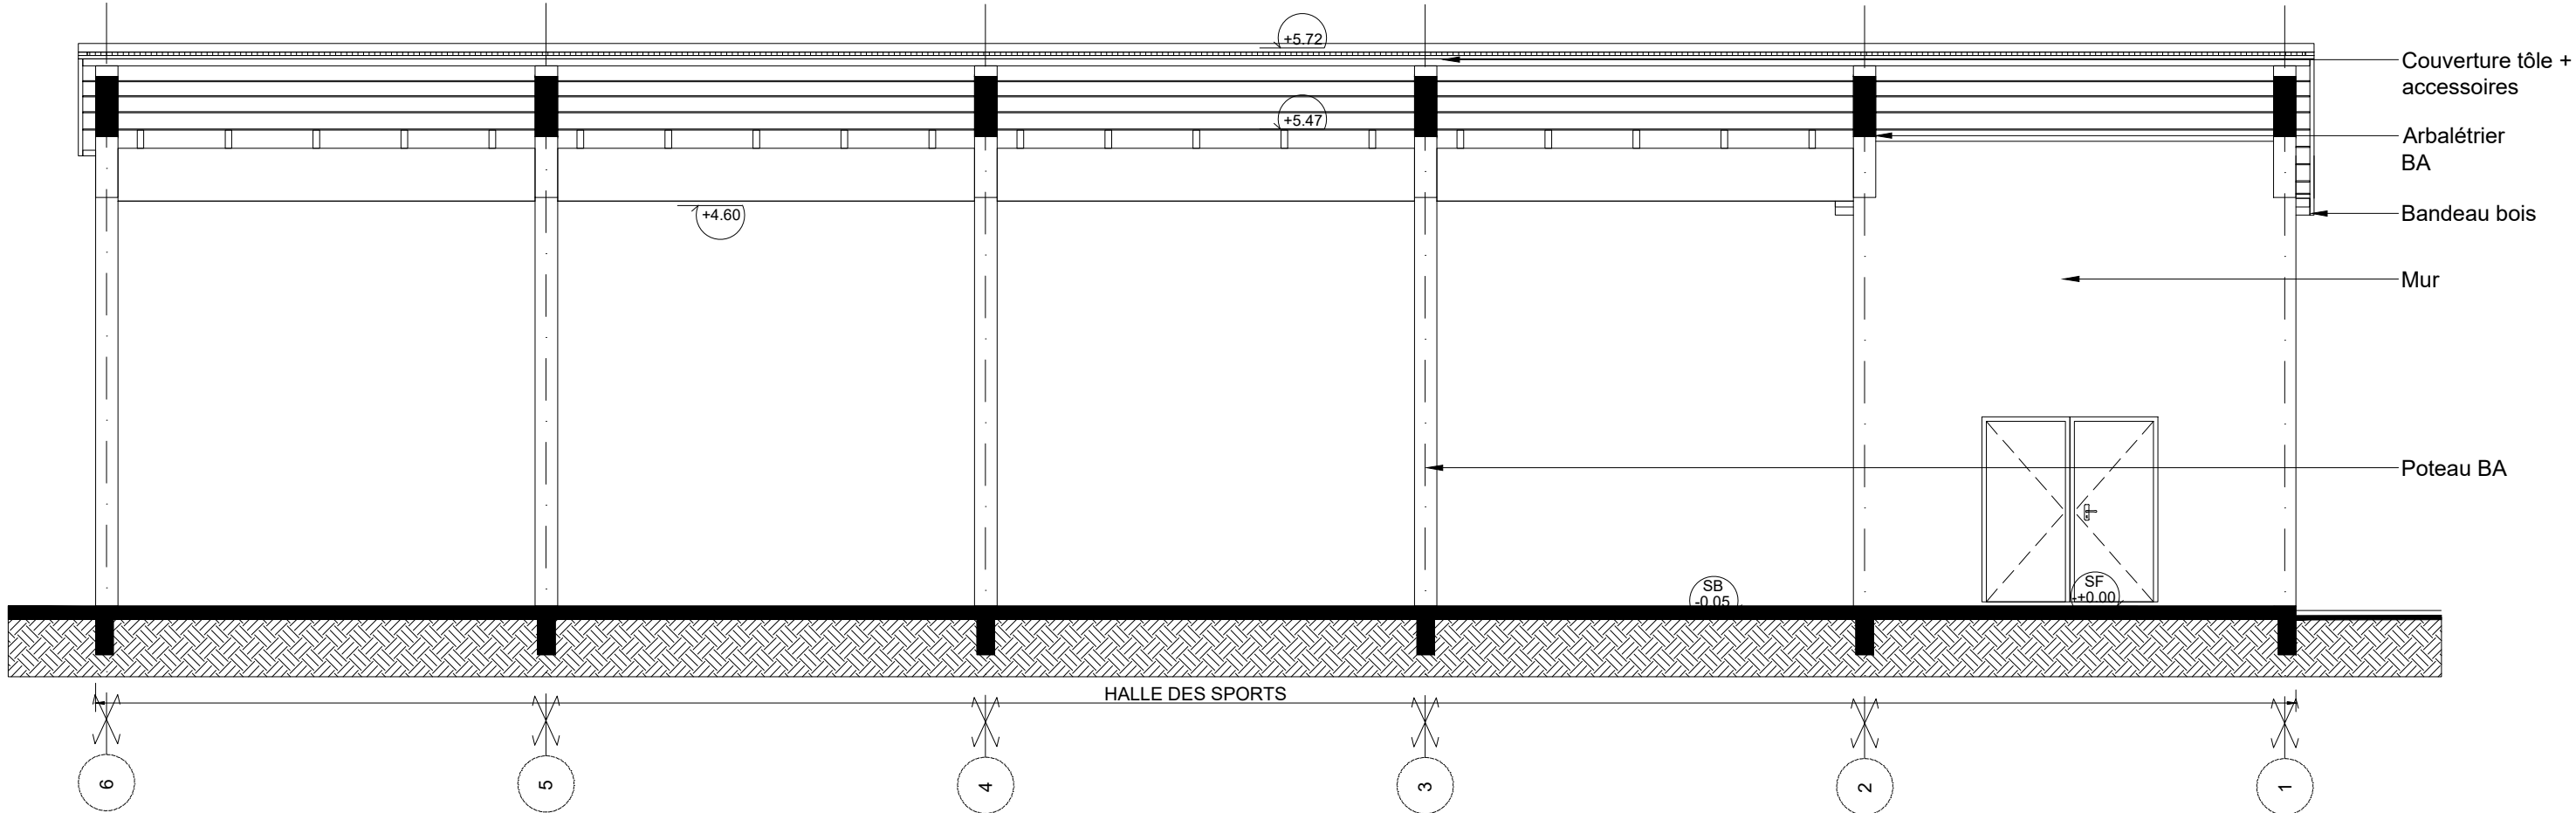

COUPE / ELEVATION PROJET T03

	M.M.W. ARCHITECTURE Tribu de Thuahaick B.P. 595 We - 98820 Lifou 2 rue Pierre Lecole - Parc de Normandie - 98800 Nouméa Tel : (+687)45.48.00 - Fax : (+687)45.48.00 Tel : (+687)23.64.20 - Fax : (+687)23.64.20 Email : secretariat.mmw@mmw.nc		
	ARCHIFALE BP 61- Mata utu - 98 600 Wallis & Futuna Tel : (+681)82.12.74 - (+681)72.12.74 Email : hakomani.petelo@architectes.org archifale@hakomani.com		
	STRUCTURE CONCEPT Imm.le Cap Horn 2A , rue Lapérouse, Fbg Blanchot - 98 800 Nouméa Tel : (+687)25.95.52 - Fax : (+687)25.95.02 Email : direction@structureconcept.nc		INGENC 121 rue Jacques Iekawe - 98 857 NOUMEA Tel : (+687)24.87.16 Email : cedric.laure@ingenc.nc pauline.rousseau@ingenc.nc
	SIGMA INGENIERIE 1 Rue Isidore Le Goupils - 98 800 Nouméa Tel / Fax : (+687)27.12.82 Email : vincent.gaillard@sigma.nc joel.beaumont@sigma.nc		ES2 228 Rue Georges Léques - ZI Normandie BP 2025 - 98874 Pont des Français Tel : (+687)44.95.57 - Fax : (+687)44.95.67 Email : david.lemoine@es2.nc
	GEOME 13 rue du 5 Mai - BP 14402 - 98 802 Magenta Tel : (+687)28.24.82 Email : geome.energie@gmail.com		

REHABILITATION ET EXTENSION DU LYCEE D'ETAT DE WALLIS & FUTUNA - ILES DE WALLIS & FUTUNA		
D.C.E.	PROJET	
D O S S I E R D E N T R E P R I S E C O N S U L T A T I O N	PLANCHE ARCHI. N°T02 - TRANCHE OPTIONNELLE 06	
	DESSINS	VISA
	COUPE / ELEVATION PROJET T02 & T03	Maitrise d'ouvrage : Administration supérieure des Iles Wallis & Futuna BP 16 - Havale 98 600 Uvea Liberté • Égalité • Fraternité RÉPUBLIQUE FRANÇAISE Assistant Maitrise d'ouvrage : SECAL - Société d'Équipement de la Nouvelle-Calédonie
	ECHELLE : 1/75°	Date : le 10 MARS 2025
	MODIFICATIONS	DATE