
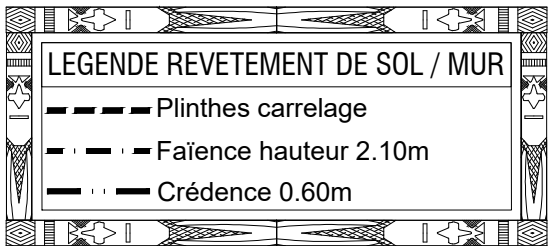


NOTA : PROPRIETE ARTISTIQUE ET INTELLECTUELLE


LES DOCUMENTS GRAPHIQUES CONSTITUANT L'ENSEMBLE DU DOSSIER ARCHITECTURAL SONT LA PROPRIETE ARTISTIQUE ET INTELLECTUELLE DE L'AUTEUR. AUCUNE MODIFICATION NE POURRA ETRE ENVISAGEE SANS AUTORISATION ECRITE DE CELUI CI.

NOTA :




1. LES COTATIONS DOIVENT ETRE VERIFIEES IMPERATIVEMENT SUR PLACE AVANT TOUTE MISE EN OEUVRE. REPERTORIER TOUS LES RESEAUX ENTERRES A PROXIMITE, AVANT TOUTE MISE EN OEUVRE DE TOULES.
2. LES DIMENSIONS SONT COTEES FINIES ET DEVONT FAIRE L'OBJET DE CALCULS D'INGENIEUR POUR TOUT OUVRAGE STRUCTURELLE.
3. L'ENTREPRENEUR EST TENU DE VERIFIER LA COTATION DE L'ENSEMBLE DU PLAN AVANT LE DEMARRAGE DES PLANS TECHNIQUES ET DES TRAVAUX ET D'INFORMER L'ARCHITECTE D'EVENTUELLES ERREURS OU OMISSIONS POUR MISE A JOUR.

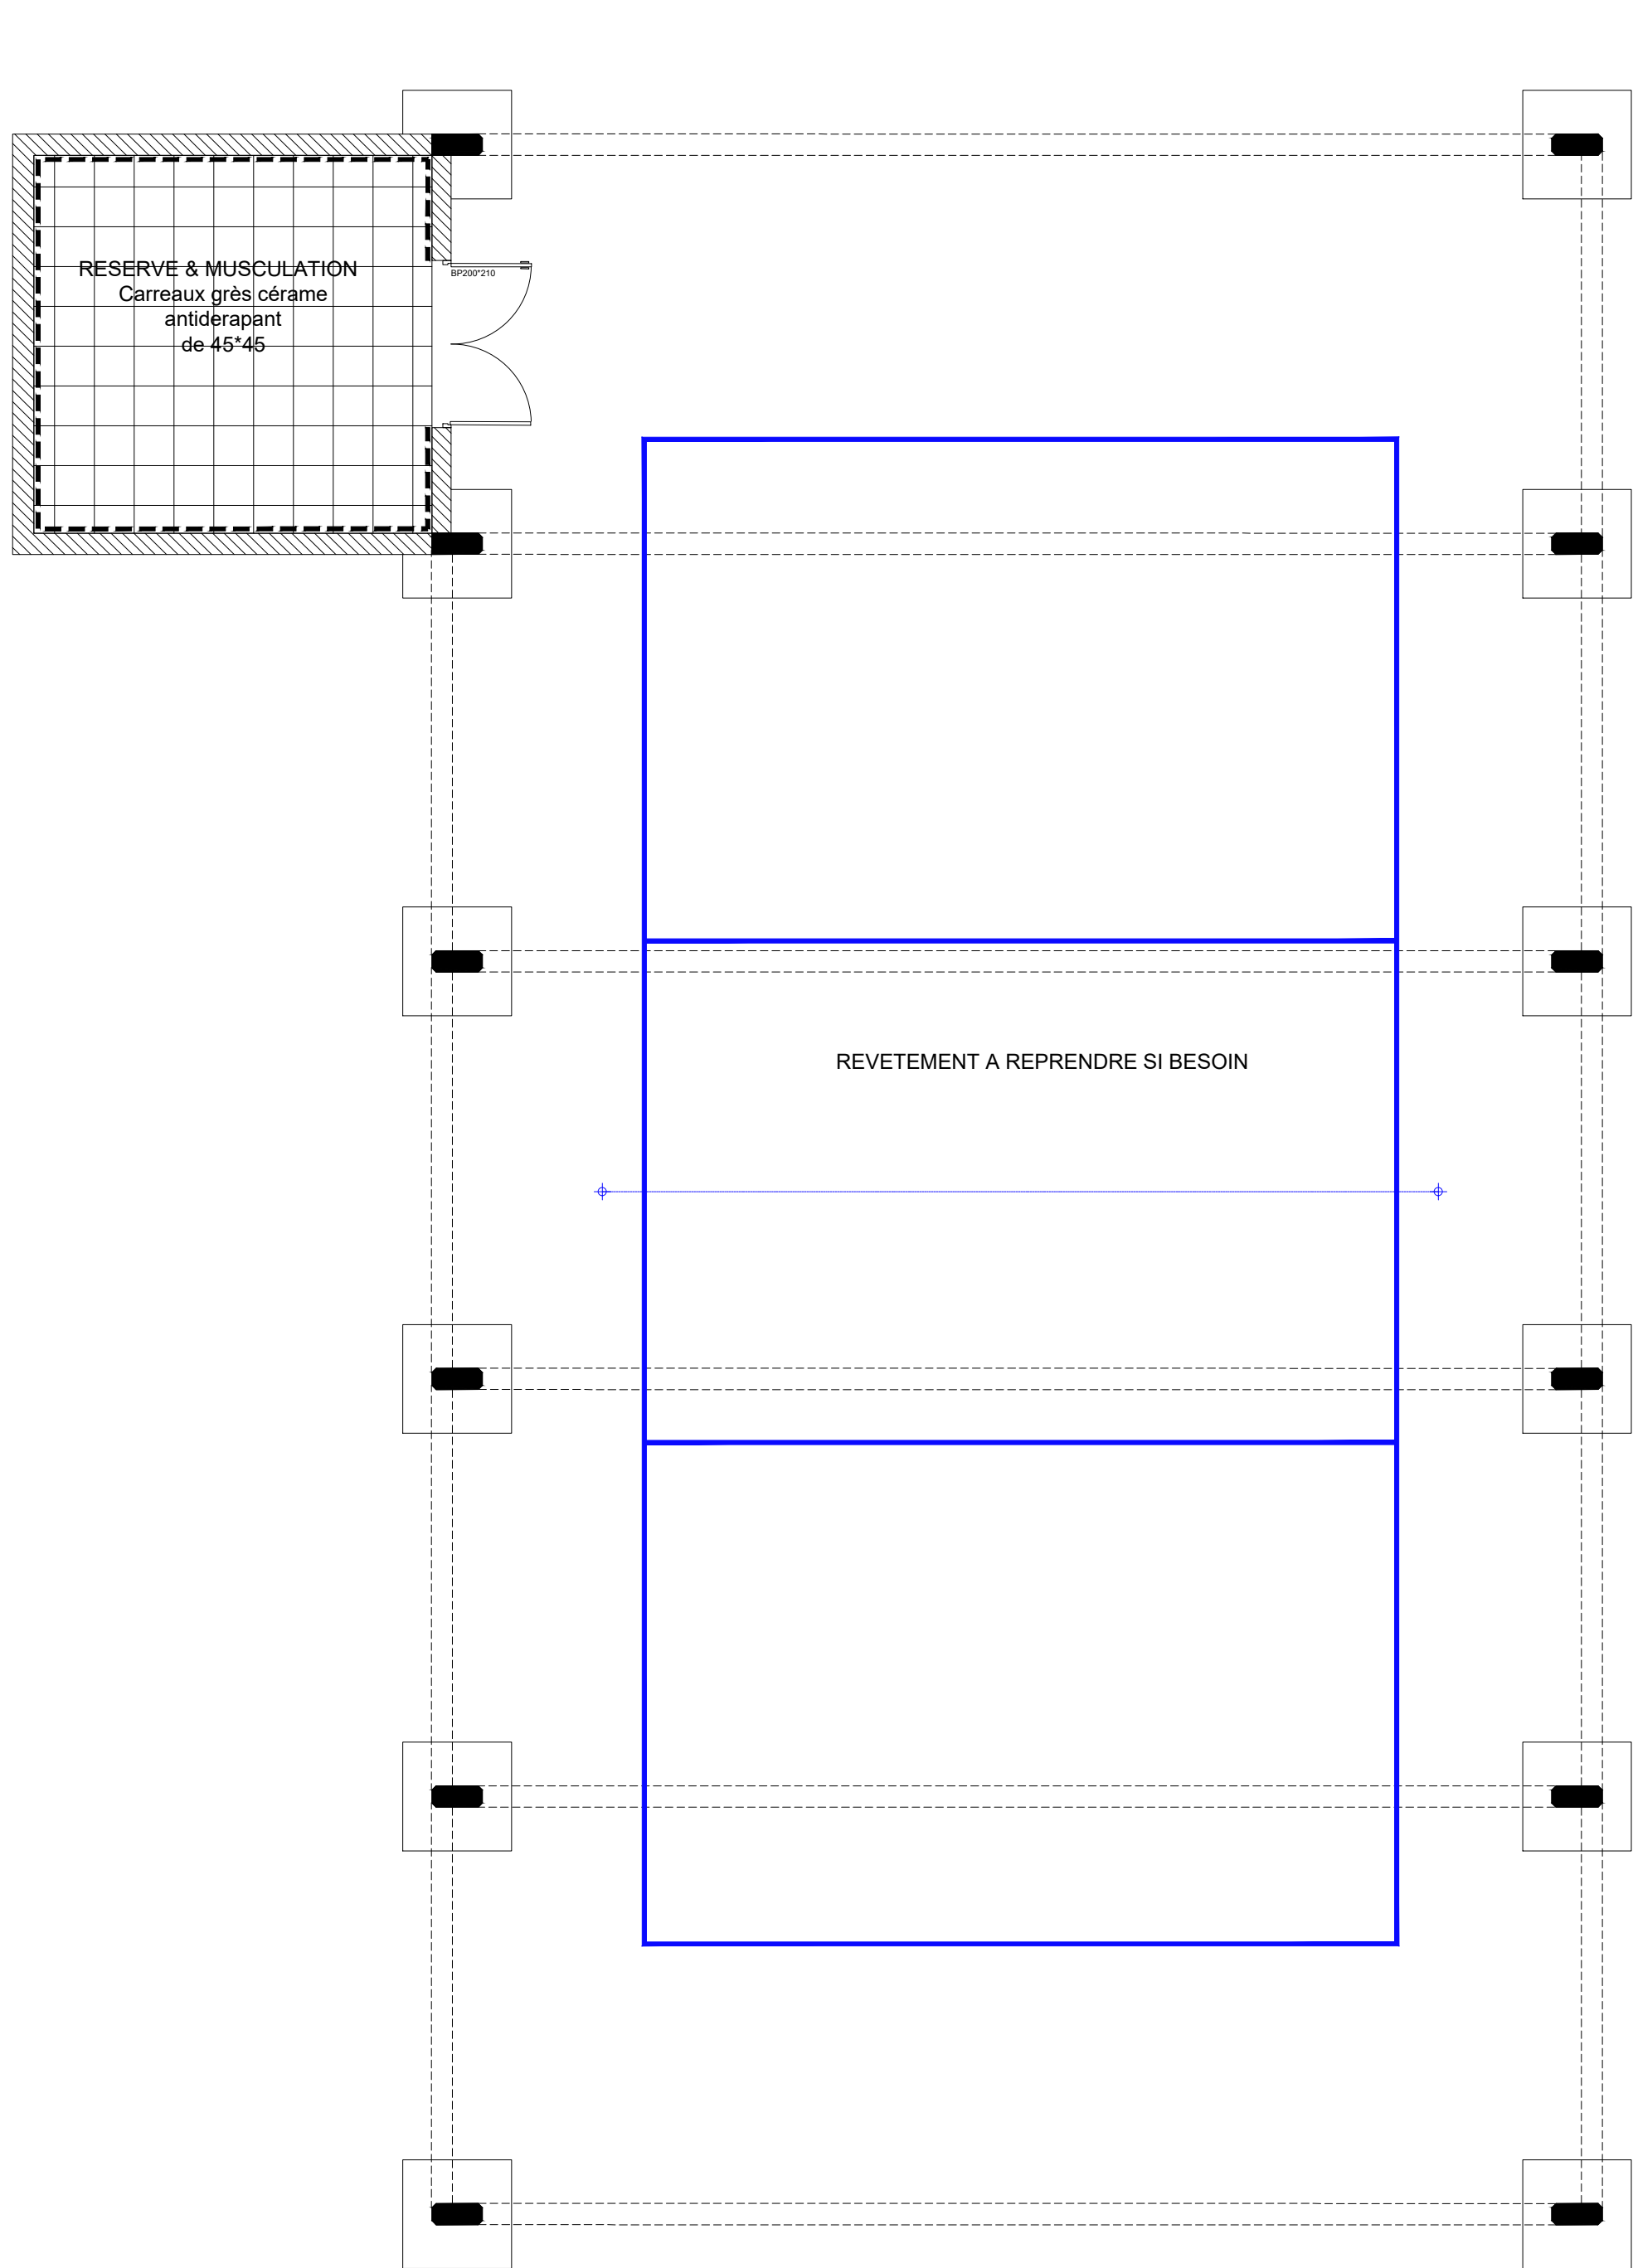

SCHEMA DE PRINCIPE DES REVETEMENTS SOLS & MURS

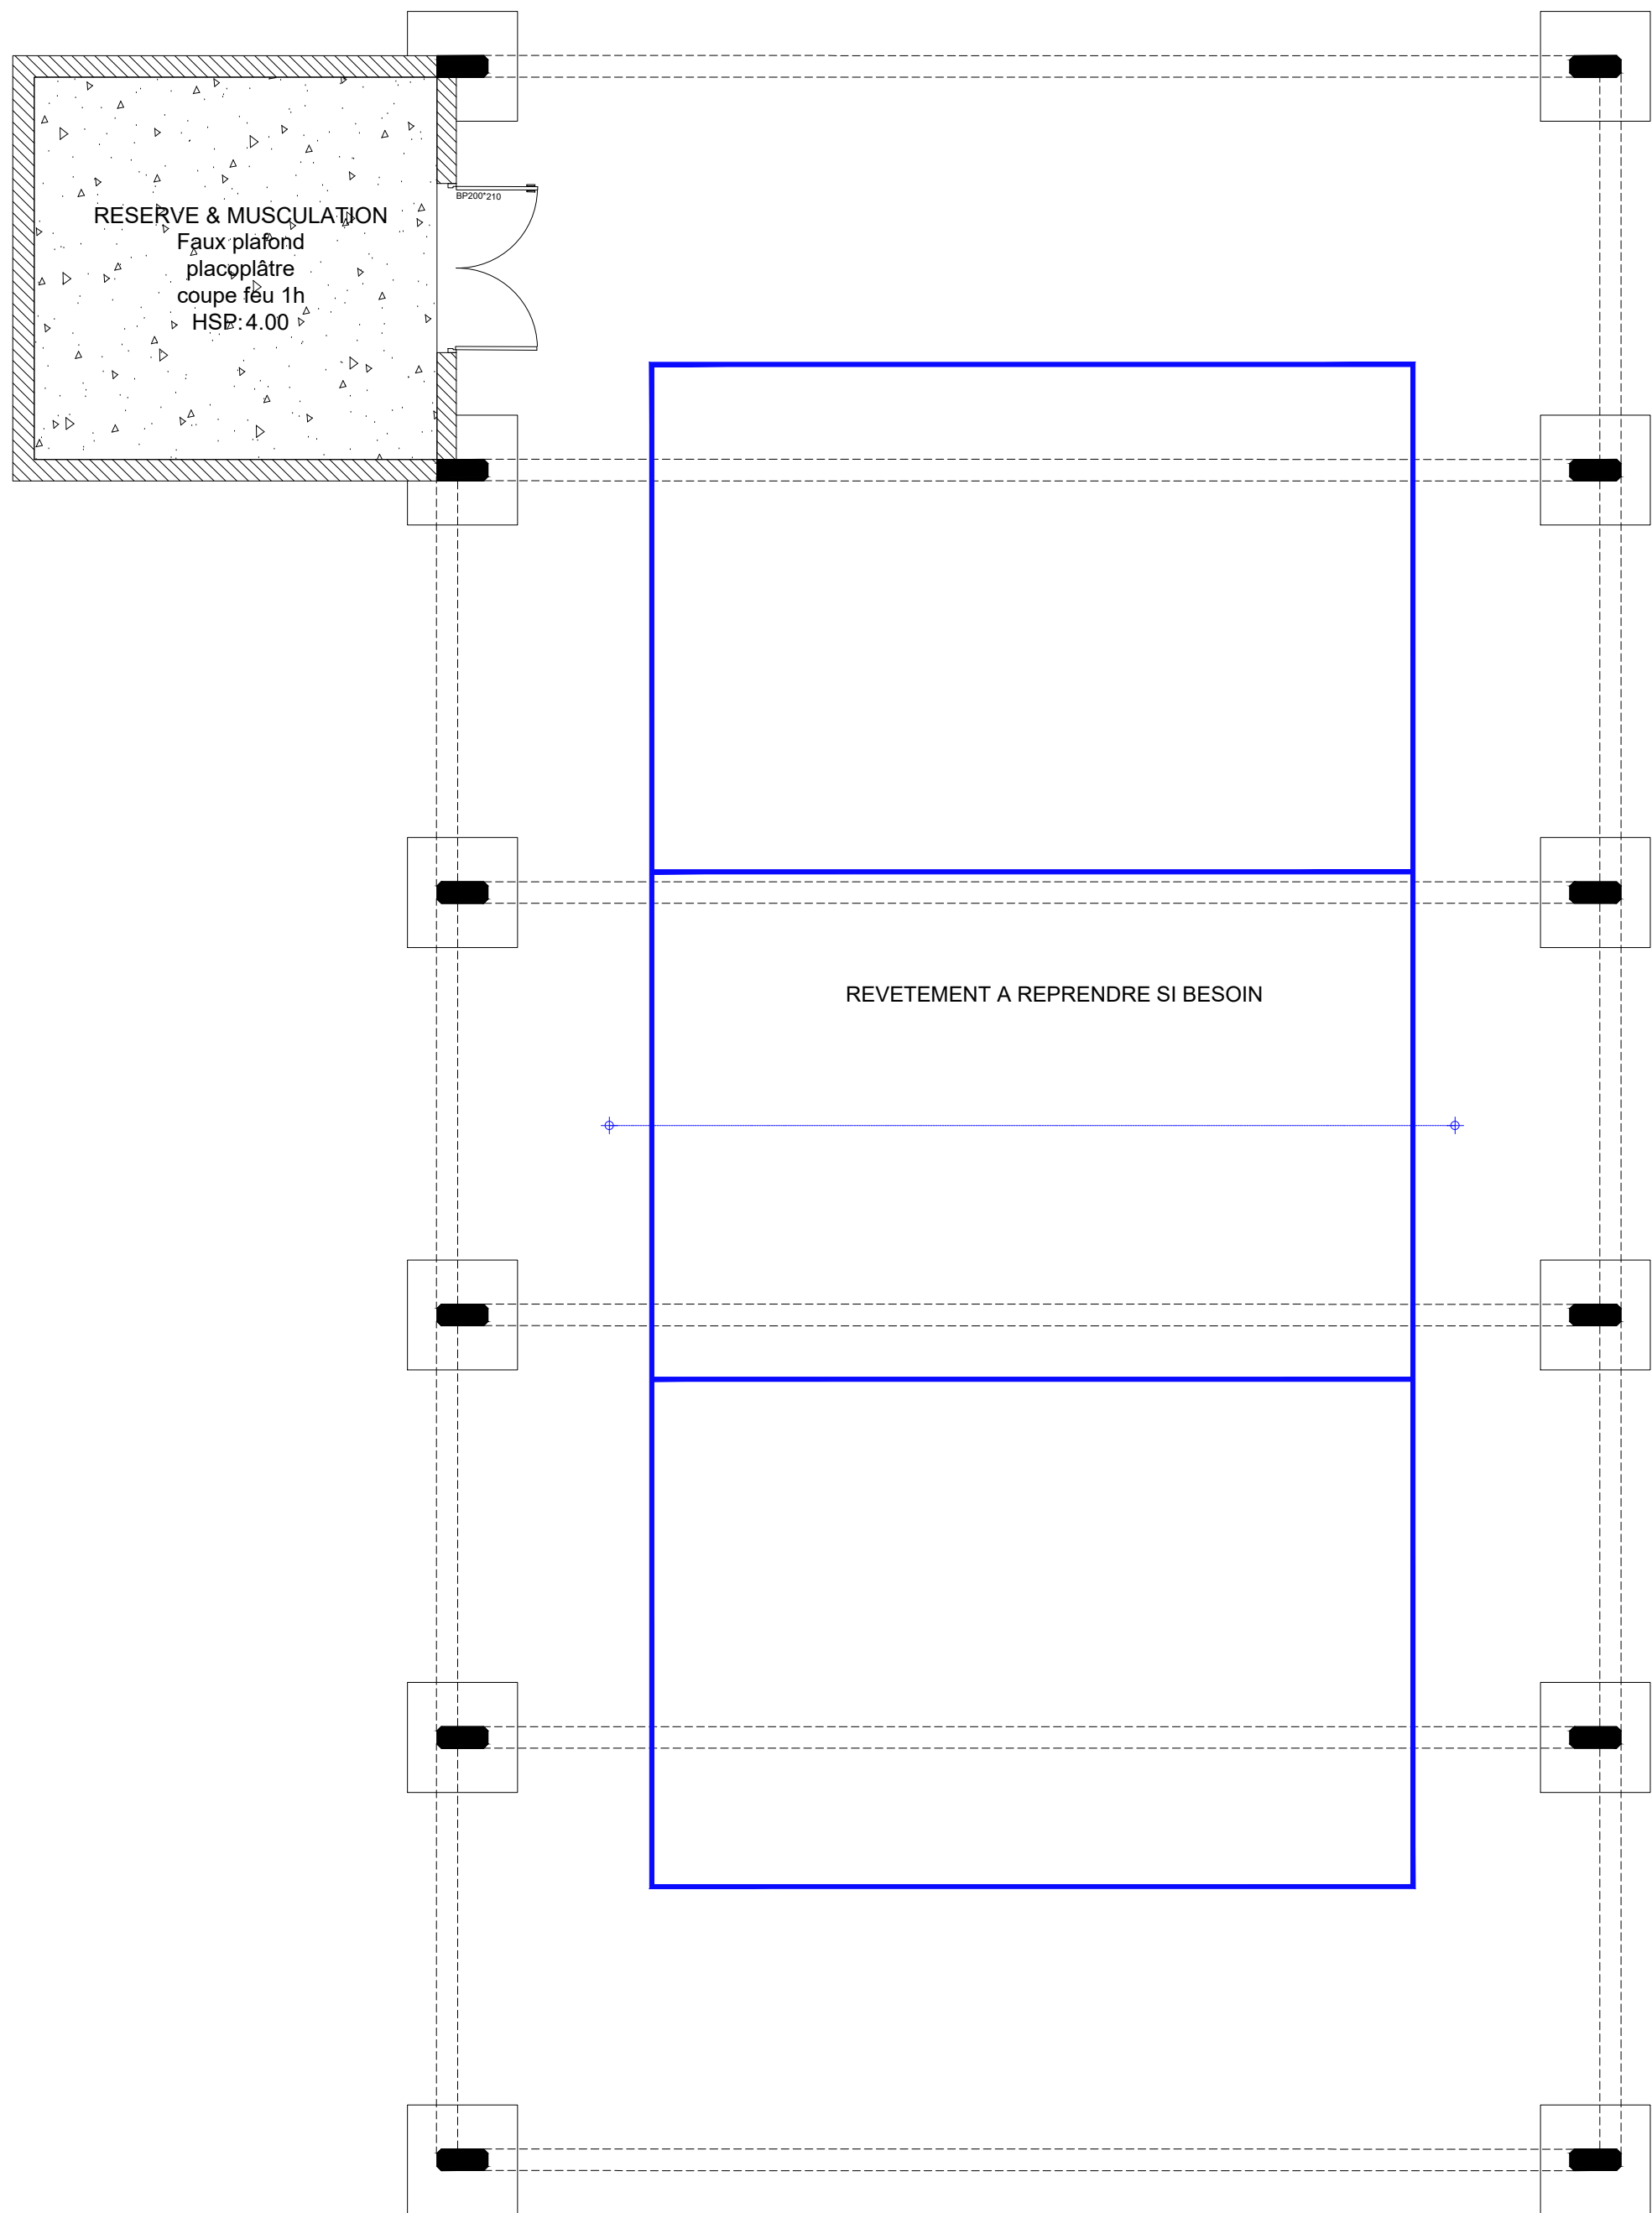

SCHEMA DE PRINCIPE DES FAUX PLAFOND

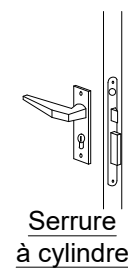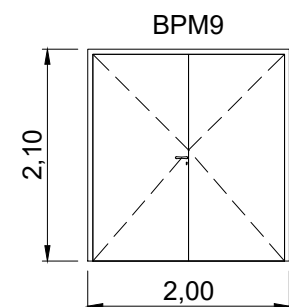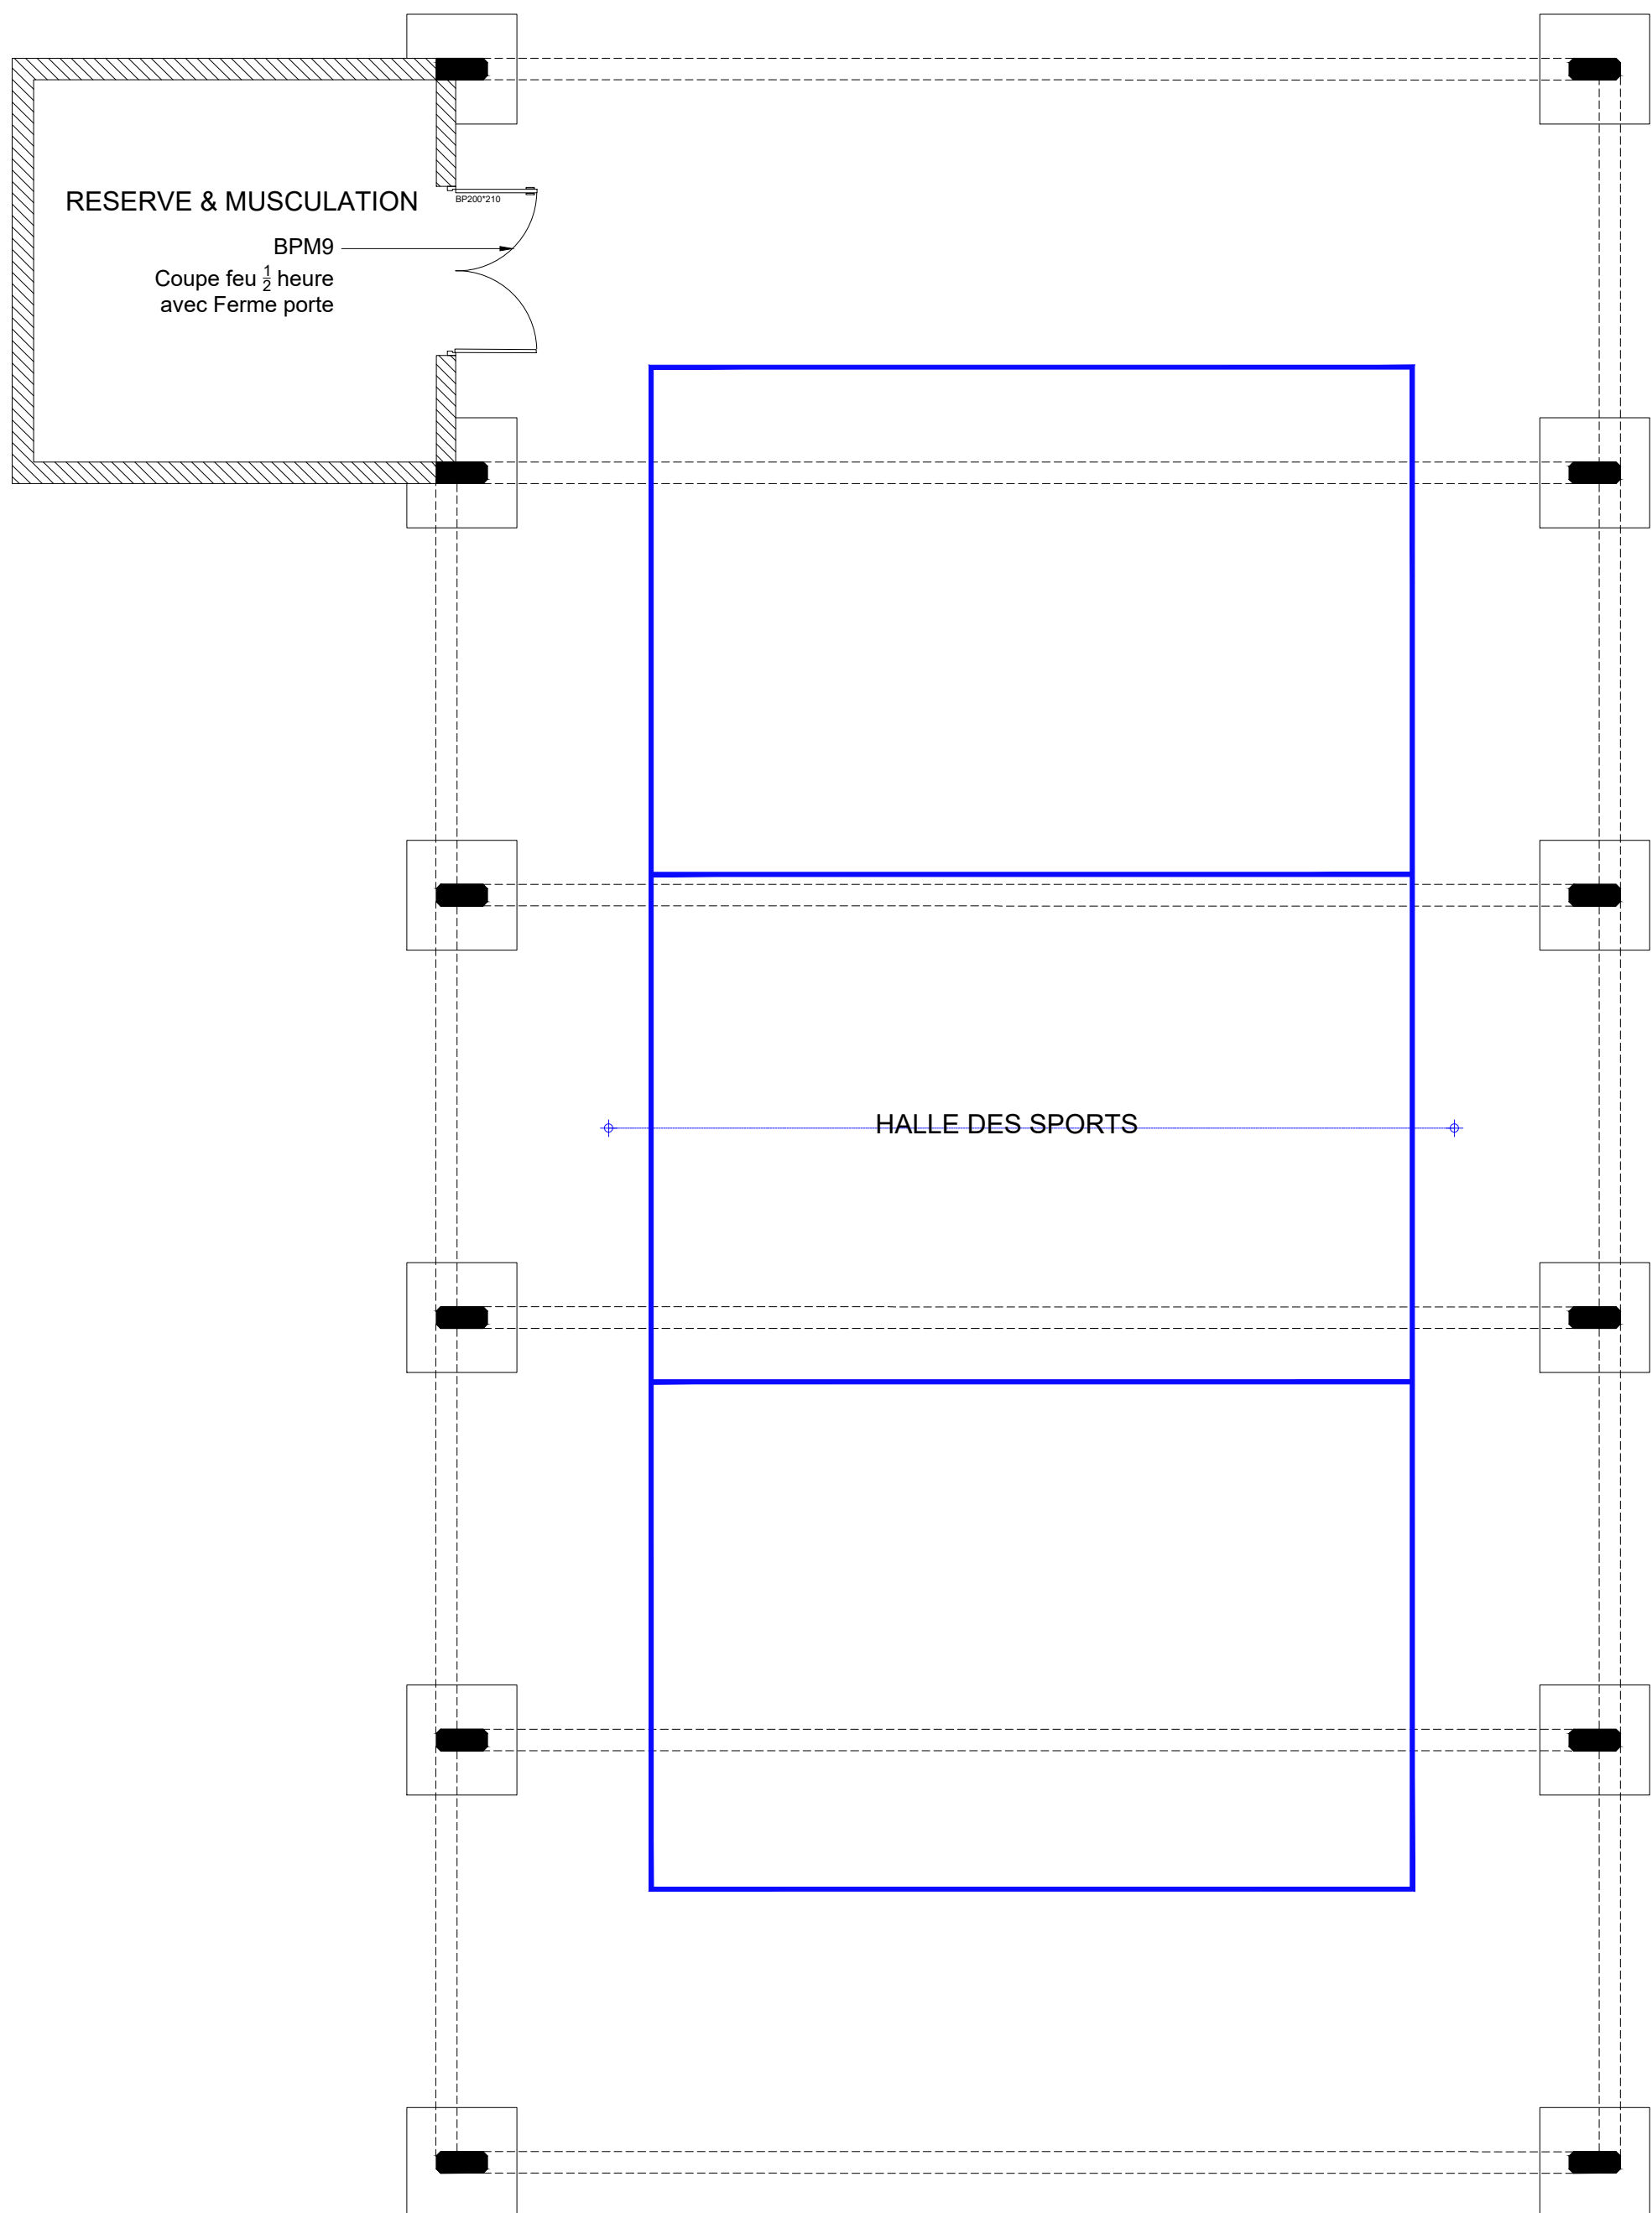

SCHEMA DE PRINCIPE DES MENUISERIES

	M.M.W. ARCHITECTURE Tribu de Thushaick B.P. 595 We - 98820 Lilou 2 rue Pierre Lecole - Parc de Normandie - 98800 Nouméa Tel : (+687)45 48 00 - Fax : (+687)45 48 00 Tel : (+687)23 64 20 - Fax : (+687)23 64 20 Email : secretariat.mmmw@mmmw.nc		
	ARCHITALE BP 61- Mata utu - 98 600 Wallis & Futuna Tel : (+681)82 12 74 - (+681)72 12 74 Email : hakomani.petelo@architectes.org architale@hakomani.com		
	STRUCTURE CONCEPT Imm 16 Cap Hem 2A, rue Lapoissade, Pdg Blanchot - 98 800 Nouméa Tel : (+687)25 95 52 - Fax : (+687)25 95 02 Email : direction@structureconcept.nc		INGEN 121 rue Jacques Beland - 98 857 NOUMEA Tel : (+687)24 87 16 Email : cedric.baur@ingen.nc gaeline.moscardin@ingen.nc
	SIGMA 1 Rue Isidore Le Goupil - 98 800 Nouméa Tel / Fax : (+687)77 12 82 Email : vincent.gallard@sigma.nc jodi.beaumont@sigma.nc		ETATS-UNIS SERVICES 228 Rue Georges Leques - 92 Normandie BP 2025 - 98874 Pont des Français Tel : (+687)44 95 57 - Fax : (+687)44 95 67 Email : david.lemoine@es2.nc
	GEOME 13 rue du 5 Mai - BP 14802 - 98 802 Magenta Tel : (+687)28 24 82 Email : geome.energie@gmail.com		

**REHABILITATION ET EXTENSION
DU LYCEE D'ETAT DE WALLIS & FUTUNA
- ILES DE WALLIS & FUTUNA**

D
O
S
S
I
E
R

D
E
S
D
E
S
S
I
N
S

E
C
H
E
L
L
E
S

D
E
S
S
I
N
S

D.C.E.


PROJET


PLANCHE ARCH. N°03 - TRANCHE OPTIONNELLE 06

DESSINS

VISA

Maîtres d'ouvrage :
Administration supérieure des Iles Wallis & Futuna
BP 16 - Nouméa
98 800 Nouméa


Appointé Maître d'ouvrage :
SECAL, Société d'Équipement de la Nouvelle-Calédonie



SCHEMA DE PRINCIPE DES REVETEMENTS SOLS & MURS

SCHEMA DE PRINCIPE DES MENUISERIES

SCHEMA DE PRINCIPE DES FAUX PLAFONDS

ECHELLE : 1/75°

Date : le 10 MARS 2025

MODIFICATIONS

DATE