

SCHEMA DE PRINCIPE DES FAUX PLAFOND

SCHEMA DE PRINCIPE DES REVETEMENTS SOLS & MURS




SCHEMA DE PRINCIPE DES MENUISERIES

LEGENDE PORTES		
MENUISERIES BOIS		
REPERE	DESIGNATION	TYPE DE SERRURE
BPB 1	Bloc porte deux vantaux stratifiés toutes faces de 150*210	Serrure à cylindre
BPB 2	Bloc porte stratifié toutes faces de 100*210	Serrure à cylindre
BPB 9	Bloc porte stratifié toutes faces de 100*210	Serrure à condamnation

LEGENDE FENETRES		
MENUISERIES ALUMINIUM		
REPERE	DESIGNATION	TYPE DE SERRURE
BFA 9	Châssis type poussee à lames orientables de 80*110 (AE 1.50)	Serrure à cylindre
BFA 10	Bloc fenêtres type poussee à lames orientables de 320*110 (AE 1.00)	Serrure à cylindre
BFA 20	Bloc fenêtres type poussee à lames orientables de 150*110 (AE 1.00)	Serrure à cylindre

LEGENDE VOLET ROLANT		
MENUISERIES ALUMINIUM		
REPERE	DESIGNATION	TYPE DE SERRURE
VRA 1	Volet roulant à lames avec coffre de 160*110	Serrure à cylindre
VRA 2	Volet roulant à lames avec coffre de 80*110	Serrure à cylindre

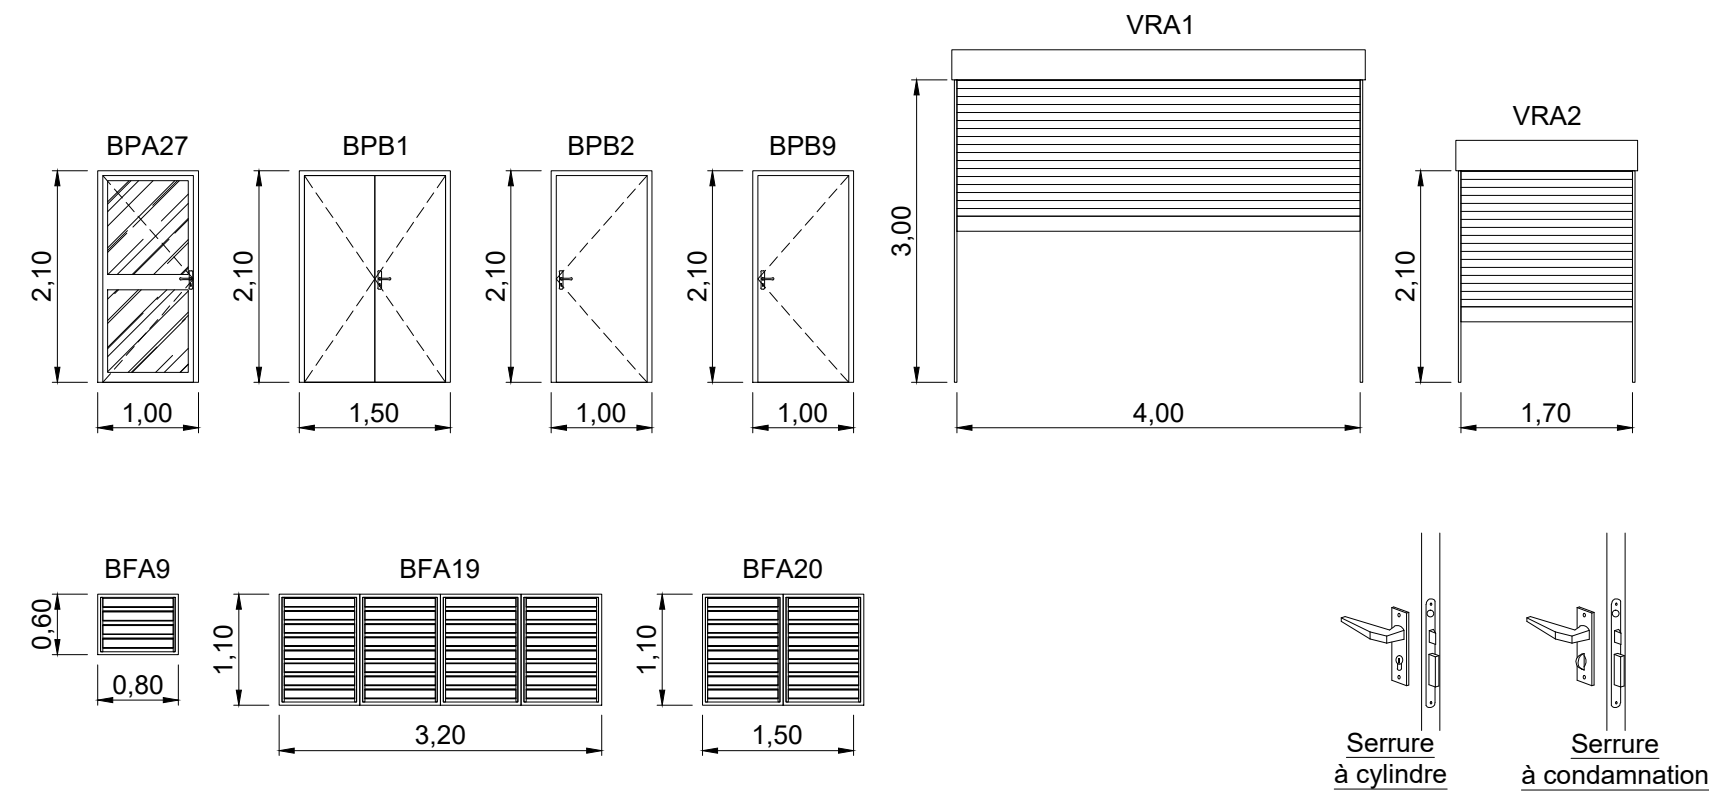

M.M.W. ARCHITECTURE
Tribu de Thuaïrick B.P. 595 We - 98820 Lifou
2 rue Pierre Lecole - Parc de Normandie - 98800 Nouméa
Tel : (+687)45.48.00 - Fax : (+687)45.48.00
Tel : (+687)23.64.20 - Fax : (+687)23.64.20
Email : secretariat.mmw@mmw.nc

ARCHITALE
BP 61 - Mata utu - 98 600 Wallis & Futuna
Tel : (+681)82.12.74 - (+681)72.12.74
Email : hakomani.petelo@architectes.org
architale@hakomani.com

Structure Concept
Imm.le Cap-Horn 2A - rue Lapérouse,
Pty Blanchet - 98 800 Nouméa
Tel : (+687)25.95.52 - Fax : (+687)25.95.02
Email : direction@structureconcept.nc

Sigma ingénierie
1 Rue Isidore Le Goupil - 98 800 Nouméa
Tel / Fax : (+687)27.12.82
Email : vincent.gillard@sigma.nc
jedi.lesammi@sigma.nc

GEOME
13 rue du 5 Mai - BP 14402 - 98 802 Magenta
Tel : (+687)28.24.82
Email : geome.energie@gmail.com

INGENC
121 rue Jacques Kérou - 98 857 NOUMEA
Tel : (+687)24.87.16
Email : vodro.duval@ingen.nc
pauline.nousselle@ingen.nc

ETUDES SECOURS SERVICES
228 Rue Georges Lèques - 21 Normandie
BP 2025 - 98874 Port des Français
Tel : (+687)44.95.57 - Fax : (+687)44.95.67
Email : david.lemoine@esss.nc

REHABILITATION ET EXTENSION DU LYCEE D'ETAT DE WALLIS & FUTUNA - ILES DE WALLIS & FUTUNA

D.C.E.	PROJET	
D O S S I E R D E N T R E P R I S E C O N S U L T A T I O N	PLANCHE ARCHI. N°V02 - TRANCHE OPTIONNELLE 06	
	DESSINS	VISA
	SCHÉMA DE PRINCIPE DES REVÊTEMENTS SOLS & MURS	Maitrise d'ouvrage : Administration territoriale des Iles Wallis & Futuna BP 10 - Nouméa 98 800 Lifou
	SCHÉMA DE PRINCIPE DES FAUX PLAFONDS	Assistance à maîtrise d'ouvrage : SECAL - Société d'équipement de la Nouvelle-Calédonie
SCHÉMA DE PRINCIPE DES MENUISERIES		
ECHELLE : 1/75°		Date : le 10 MARS 2025
MODIFICATIONS		DATE