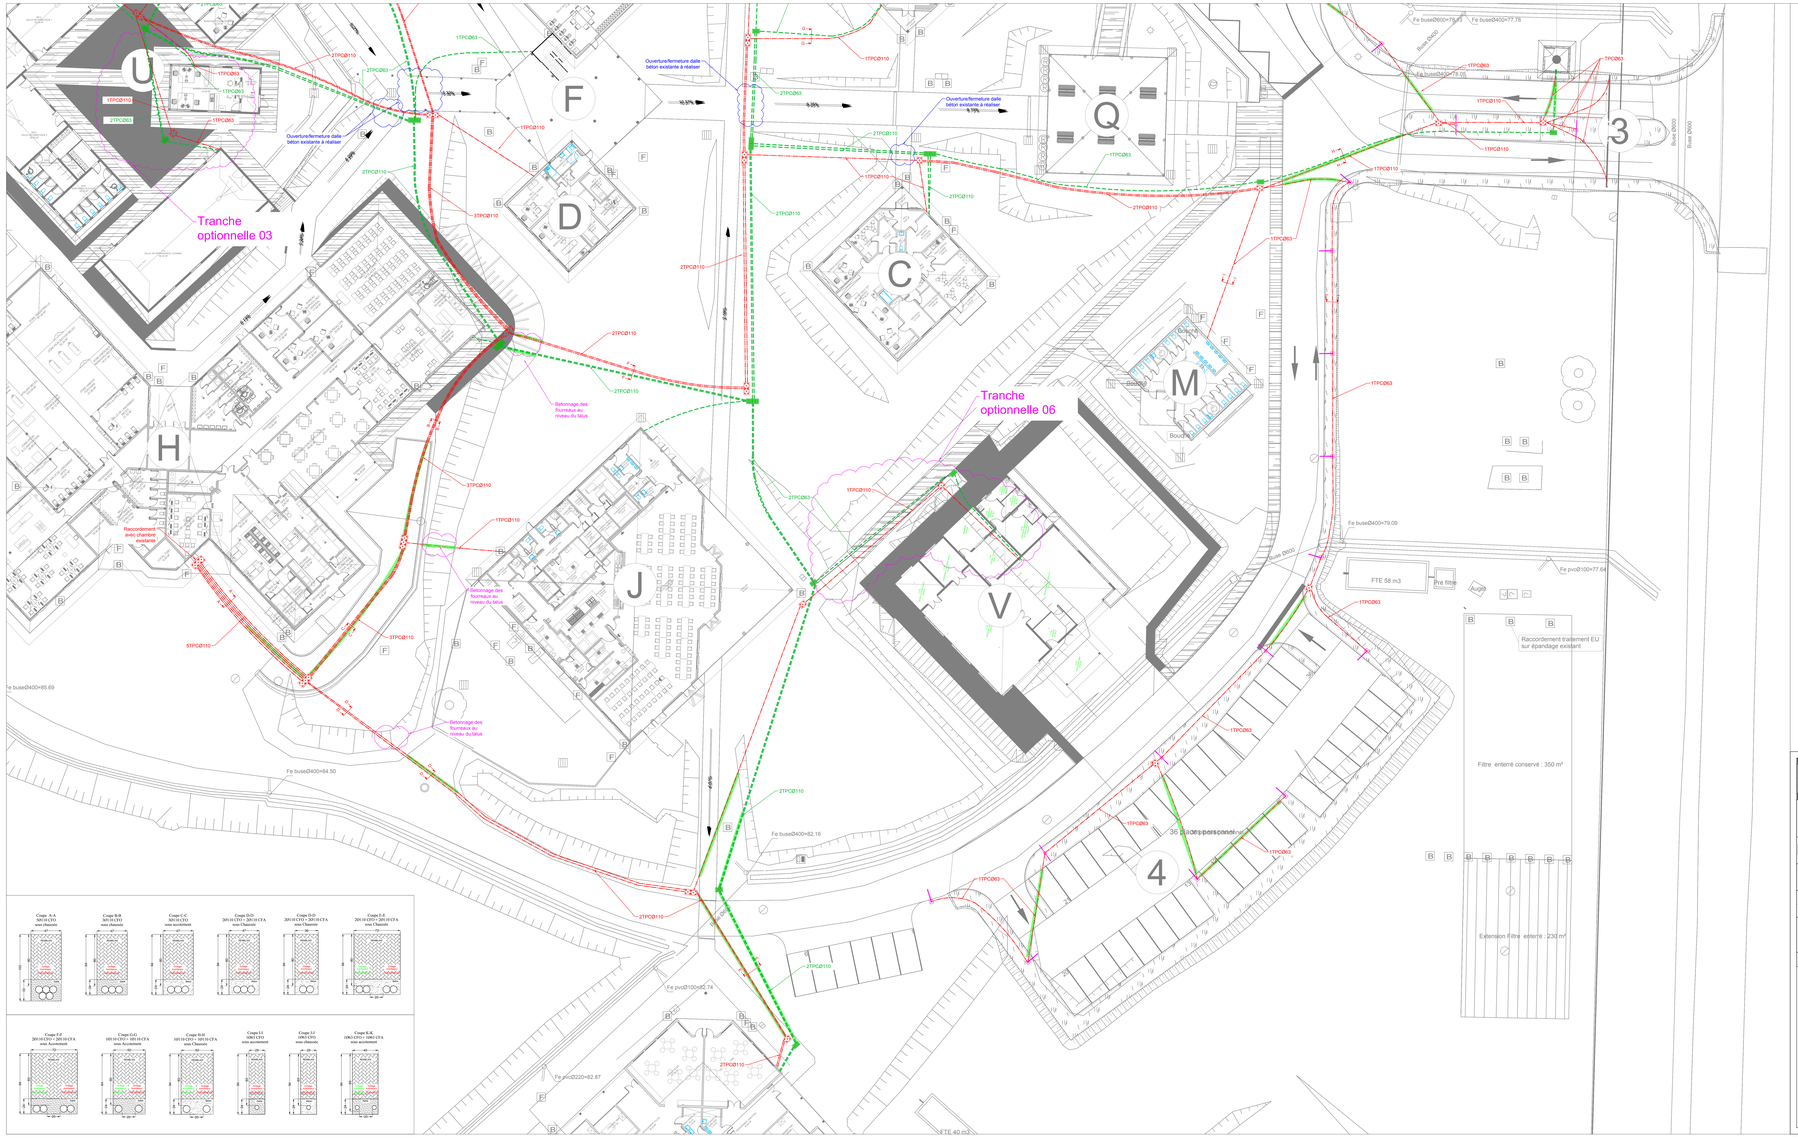

VRD - Réseaux secs

- Fourreau CFO TPC rouge - à charge lot VRD
- Fourreau OPT TPC vert - à charge lot VRD
- Betonnage des fourreaux
- Chambre de tirage CFA L1T
- Chambre de tirage CFA L2T
- Chambre de tirage CFO type E2
- Chambre de tirage CFO type E3
- Eclairage Lineo (ou équivalent) 34W - Double crosse
- Eclairage Lineo (ou équivalent) 34W - Simple crosse

M.M.W. ARCHITECTURE
Tribu de Touémoto B.P. 599 Wa - 98820 Lifou
2 rue Pierre Lecoste - Parc de Normandie - 98800 Nouméa
Tel : (+687)45.48.00 - Fax : (+687)45.48.08
Tel : (+687)23.64.20 - Fax : (+687)30.64.20
Email : secretariat.mmw@canal.nc

ARCHIFALE
BP 61 - Mata utu - 98 600 Wallis & Futuna
Tel : (+681)82.12.74 - (+681)72.12.74
Email : hakomian.petelo@architectes.org
architectes@hakomian.com

STRUCTURE CONCEPT
Immeuble Cap Horn 29 - rue Lapérouse
Ptg Bacchus - 98 800 Nouméa
Tel : (+687)25.35.52 - Fax : (+687)25.55.02
Email : structure.concept@canal.nc

INGENC
171 rue Jacques Iekawe - 98 837 NOUMEA
Tel : (+687)24.87.16
Email : cedric.lawin@ingenc.nc

BUREAU INGENIERIE
1 Rue Antoine Le Gouguès - 98 800 Nouméa
Tel / Fax : (+687)27.13.82
Email : vincent.gallianti@sigma-nc
gaetan.lecomte@sigma-nc

ETUDES SECURITE SERVICES
238 Rue Georges Lèques - 2 Normande
BP 2525 - 98814 Pont des Français
Tel : (+687)44.85.57 - Fax : (+687)44.80.87
Email : dauch.technique@ess.nc

GEOMAE
13 rue du 5 Mai - BP 12422 - 98 802 Mapwin
Tel : (+687)28.34.82
Email : geomae.energie@gmail.com

REHABILITATION ET EXTENSION DU LYCEE D'ETAT DE WALLIS & FUTUNA - ILES DE WALLIS & FUTUNA

D.C.E.

PROJET

PLANCHE VRD RESEAUX SECS N°VRD EL01

DESSINS	VISA
PLAN RESEAUX SECS CFO / CFA PARTIE SUD	Maîtrise d'ouvrage : Vice-Rectorat de la Polynésie des Iles Wallis & Futuna BP 14 - Mata-Utu 98 600 Uvea Mandataire : Agence Technique Départementale et de l'Equipement Rue Frédéric Surleau 98 800 Nouméa Assistant Maîtrise d'ouvrage : Secal - 1 Rue Frédéric Surleau - 98 800 Nouméa Cedex secal
ECHELLES : 1/150°	Date : le 10 MARS 2025

DOSSIER DE CONSULTATION DES ENTREPRISES

MODIFICATIONS	DATE