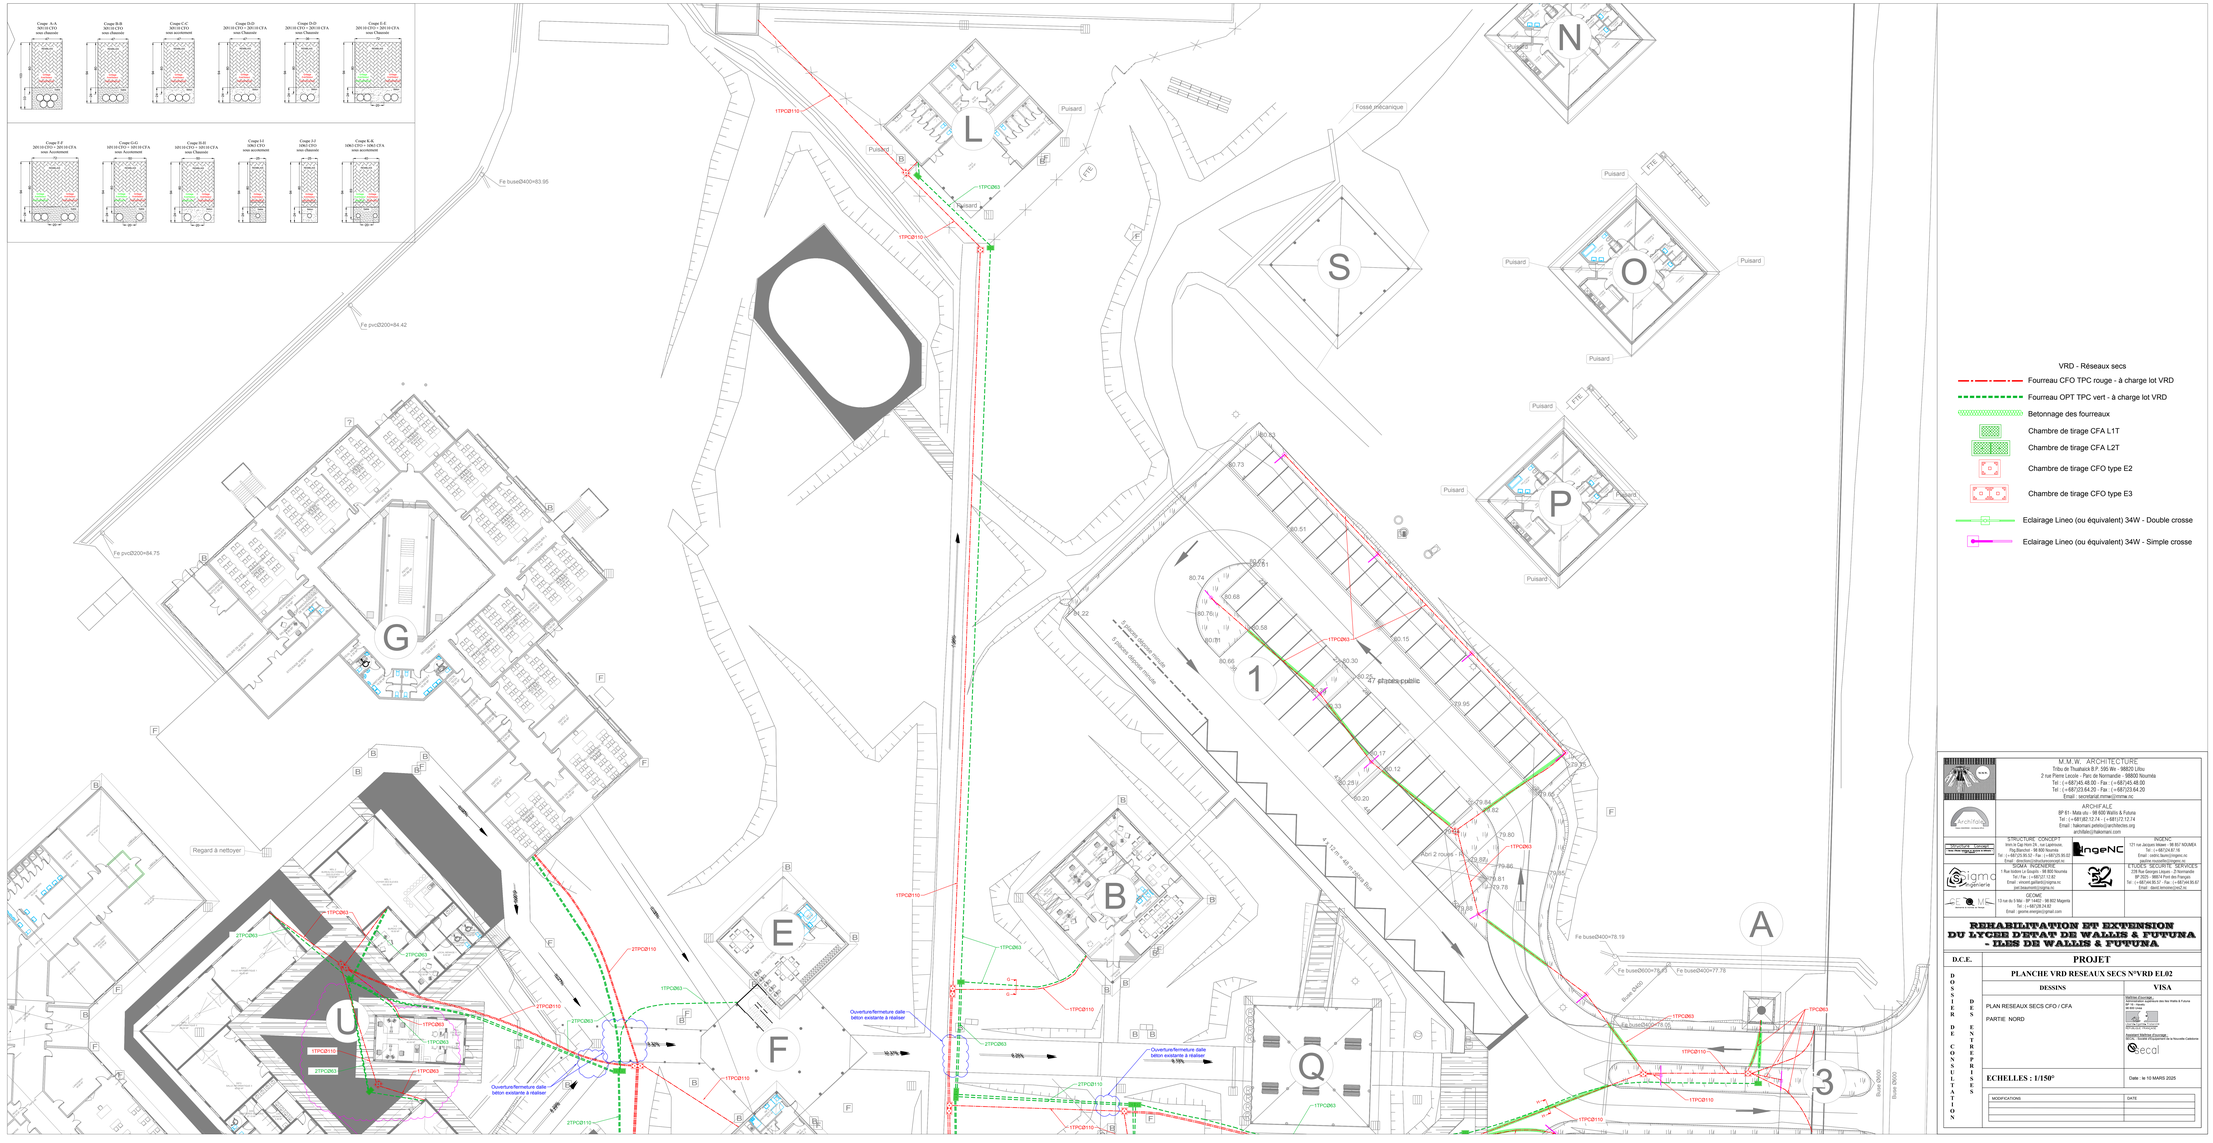

VRD - Réseaux secs

- Fourreau CFO TPC rouge - à charge lot VRD
- Fourreau OPT TPC vert - à charge lot VRD
- Betonnage des fourreaux
- Chambre de tirage CFA L1T
- Chambre de tirage CFA L2T
- Chambre de tirage CFO type E2
- Chambre de tirage CFO type E3
- Eclairage Lineo (ou équivalent) 34W - Double crosse
- Eclairage Lineo (ou équivalent) 34W - Simple crosse

M.M.W. ARCHITECTURE
Tiéou de Touéholé B.P. 559 Wé - 98820 Lifou
2 rue Pierre Lecocle - Parc de Normandie - 98800 Nouméa
Tel : (+687)45.46.00 - Fax : (+687)45.48.00
Tel : (+687)23.64.20 - Fax : (+687)23.64.20
Email : secretariat.mmw@lagoon.nc

ARCHIFALE
BP 61 - Mata utu - 98 600 Wallis & Futuna
Tel: (+681)82.12.74 / (+681)72.12.74
Email : falkoman.petelo@architectes.org
architectes@falkomani.com

STRUCTURE CONCEPT
Wnhi le Cap Horn Dr. rue Lapérouse
Rte Baie'hoin - 98 800 Nouméa
Tel : (+687)25.55.52 - Fax : (+687)25.55.02
Email : structure.concept@gmail.com

INGENC
271 rue Jacques Iekawe - 98 807 NOUMEA
Tel : (+687)24.67.16
Email : cedric.lavric@ingenc.nc
www.ingenc.nc

SIGMA INGENIERIE
1 Rue Victorin Le Gouguic - 29 Nouméa
Tel / Fax : (+687)27.12.82
Email : vincent.gallard@sigma.nc
gaetan.lefevre@sigma.nc

ETUDES SECURITE INCENDIES
228 Rue Georges Lèques - 29 Nouméa
BP 2525 - 98847 Port des Français
Tel : (+687)44.26.37 - Fax : (+687)44.80.87
Email : david.tenneau@scal.nc

ECOMS
13 rue de la Seine - BP 12402 - 98 802 Magenta
Tel : (+687)28.54.82
Email : ginome.energie@gmail.com

REHABILITATION ET EXTENSION DU LYCEE D'ETAT DE WALLIS & FUTUNA - ILES DE WALLIS & FUTUNA

D.C.E.

PROJET

PLANCHE VRD RESEAUX SECS N°VRD EL02

DESSINS	VISA
PLAN RESEAUX SECS CFO / CFA PARTIE NORD	Maîtrise d'ouvrage Vice-Rectorat des Iles Wallis & Futuna BP 15 - Hihifo 98 600 Uvea
ECHELLES : 1/150°	Date : le 10 MARS 2025

DOSSIER DE CONSULTATION DES ENTREPRISES

MODIFICATIONS	DATE