



Vue en plan - Couverture

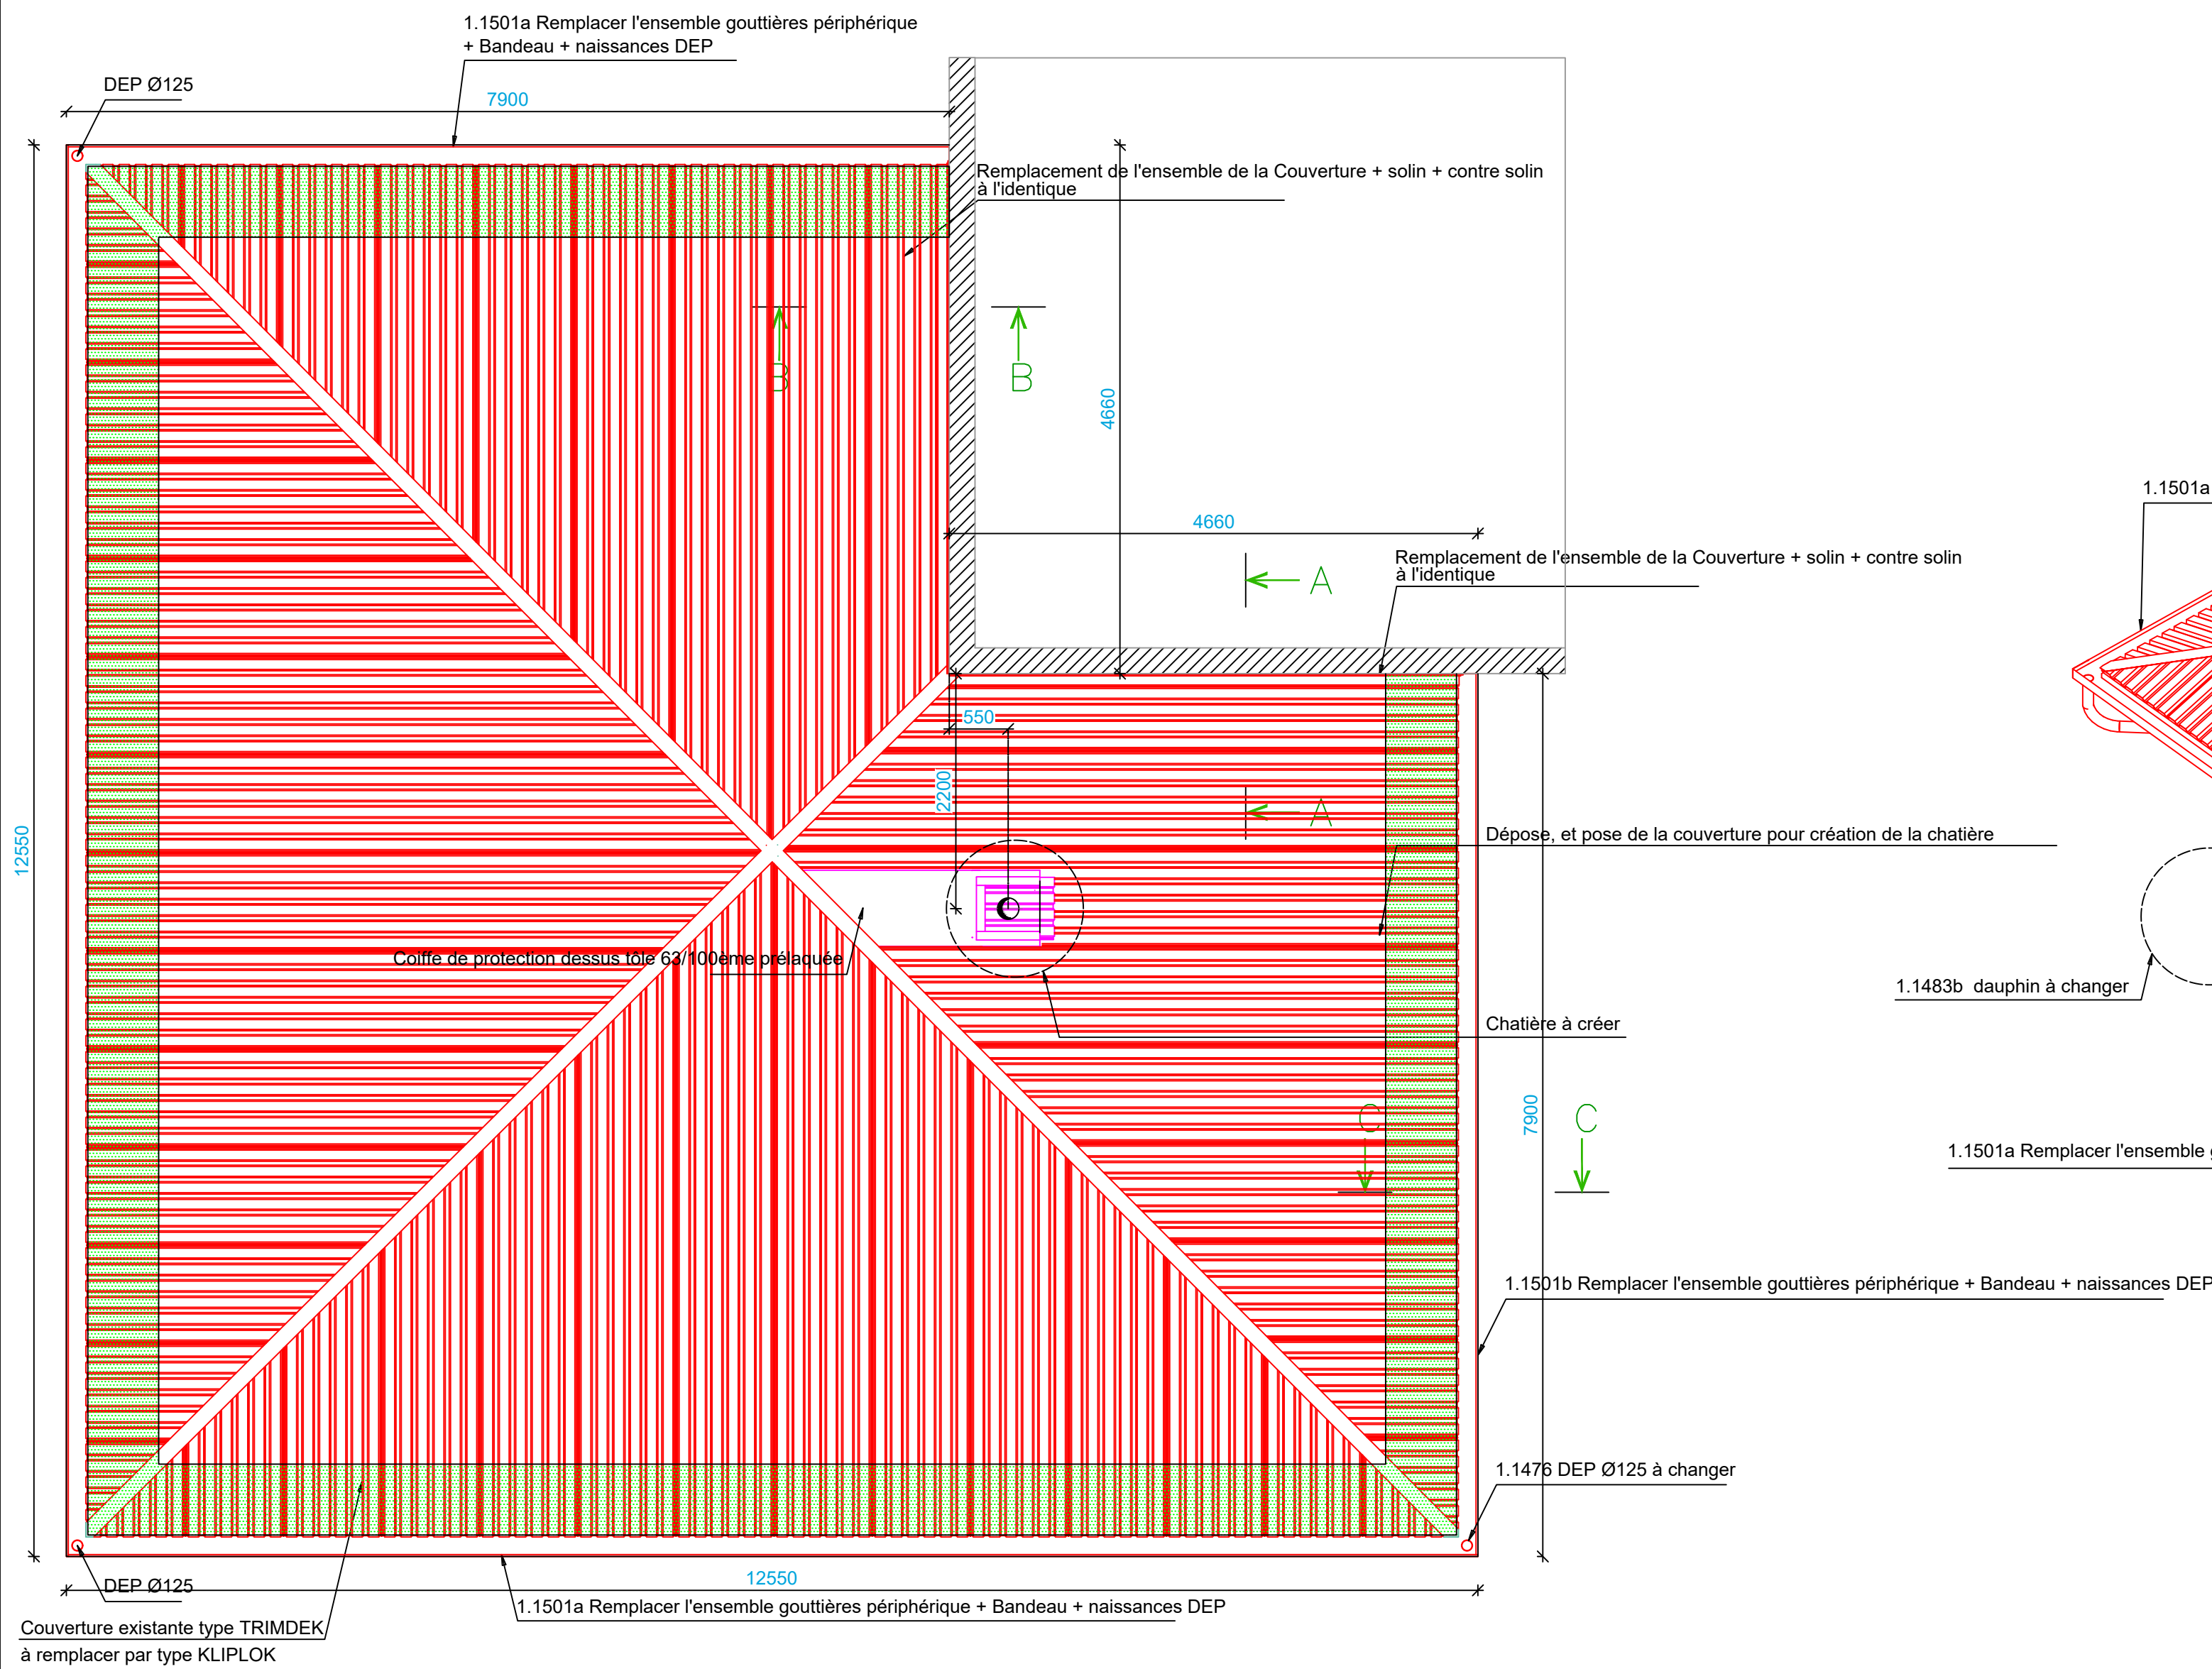


Vue 3D - Couverture

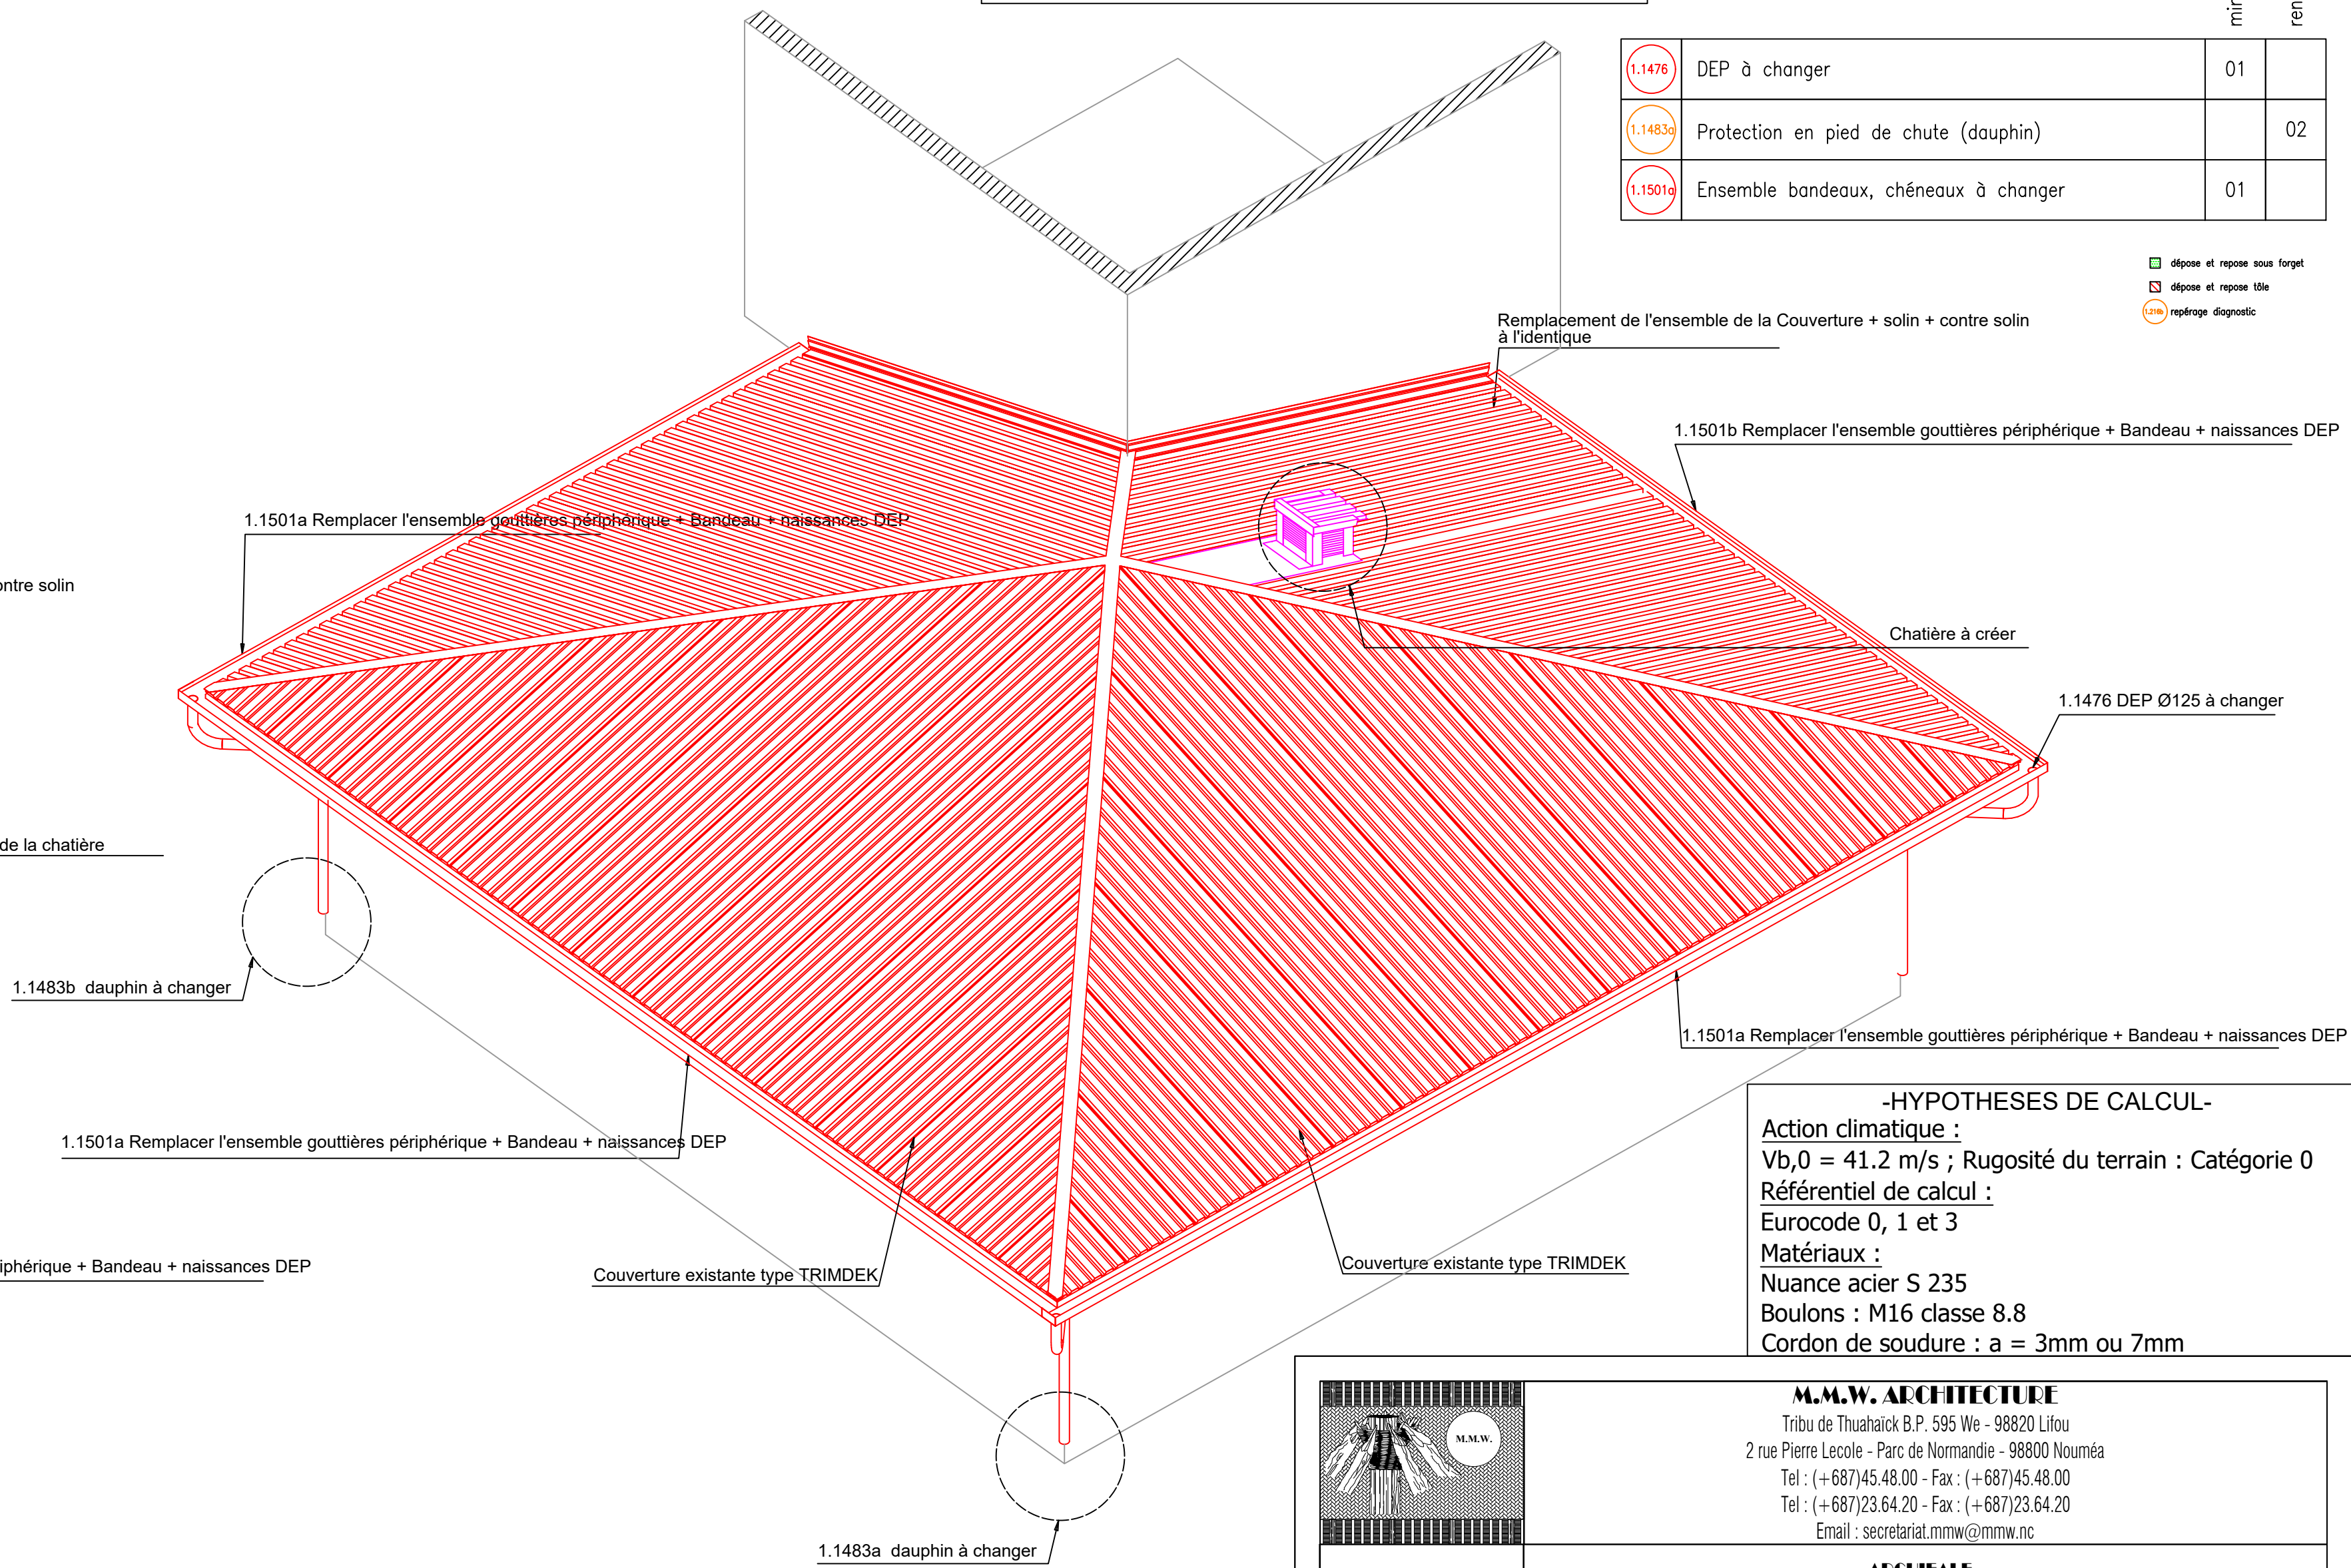


-HYPOTHESES DE CALCUL-
Action climatique :
Vb,0 = 41.2 m/s ; Rugosité du terrain : Catégorie 0
Référentiel de calcul :
Eurocode 0, 1 et 3
Matériaux :
Nuance acier S 235
Boulons : M16 classe 8.8
Cordon de soudure : a = 3mm ou 7mm


Vue 3D - Chatière

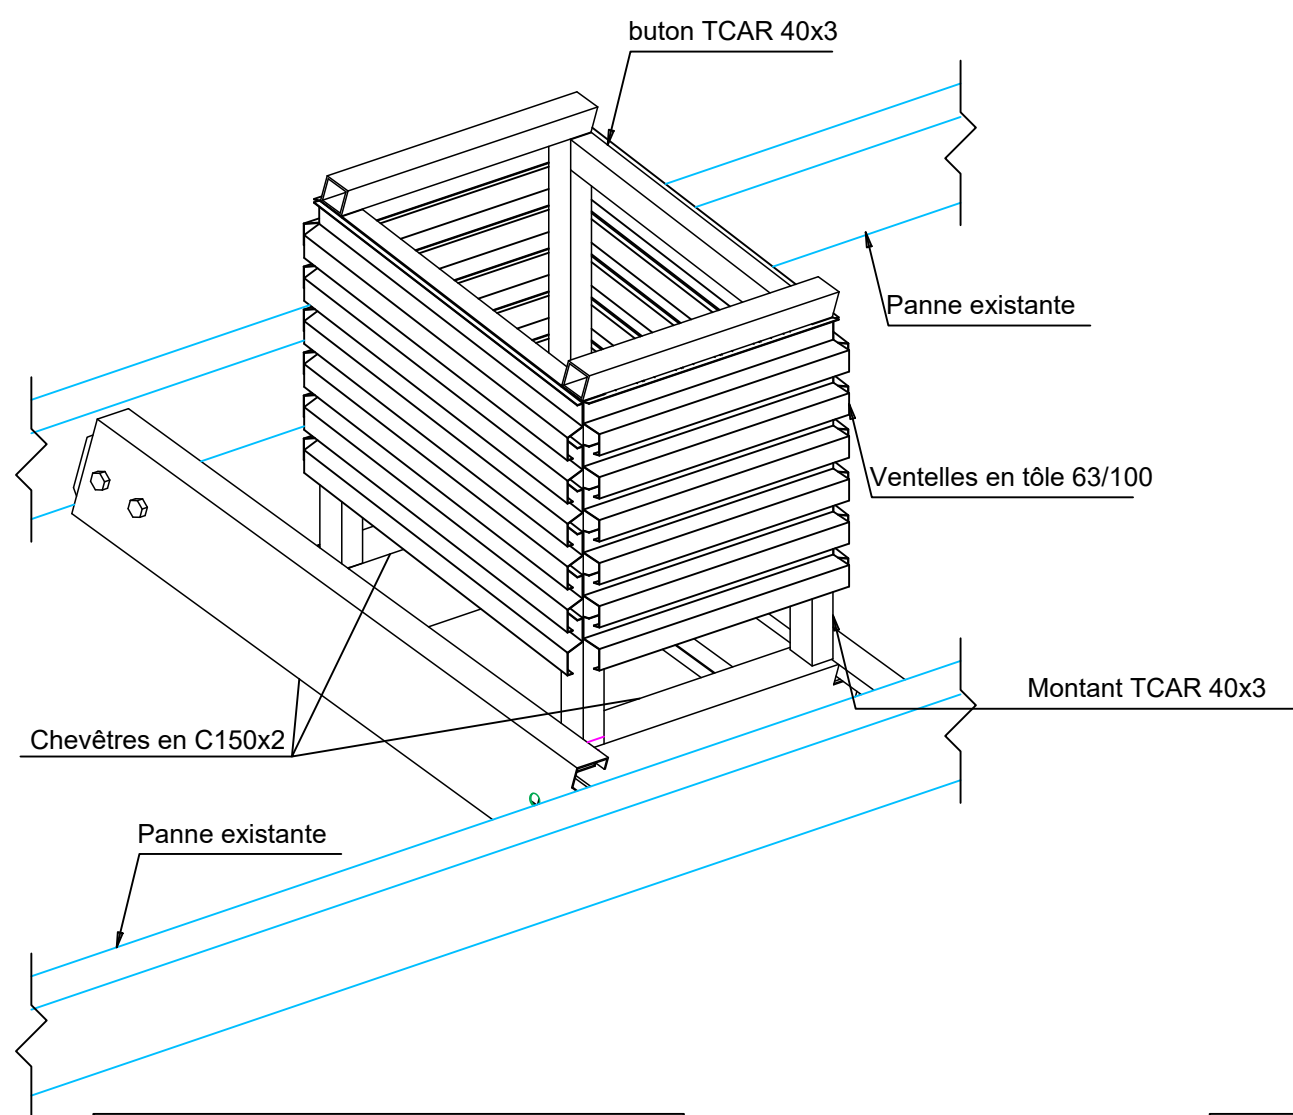


Vue en plan - Chatière

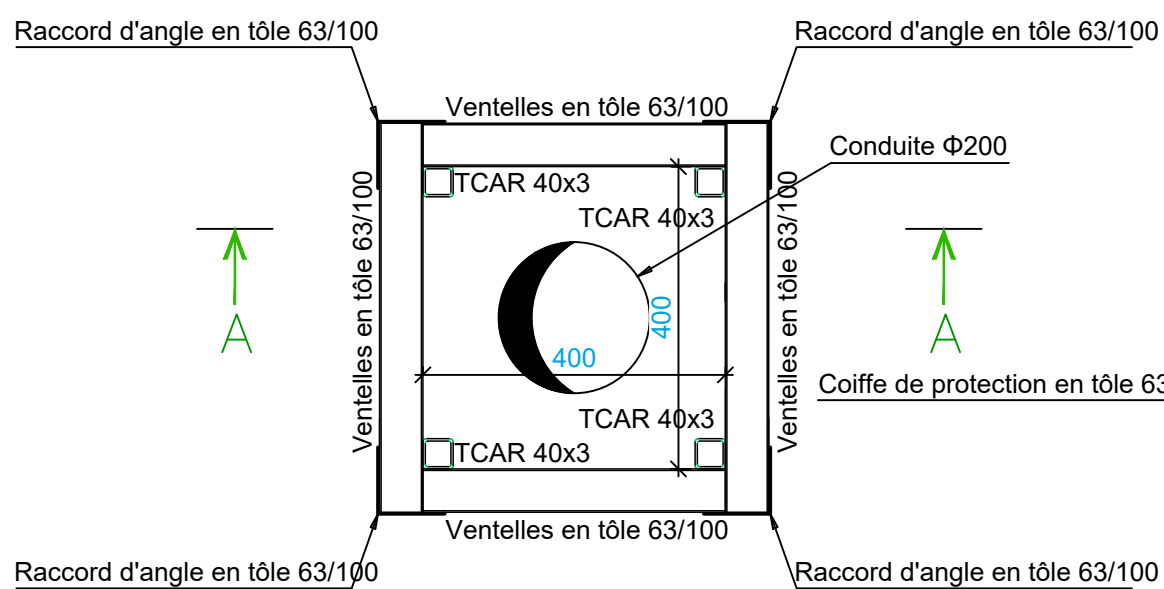


Coupe A-A - Chatière

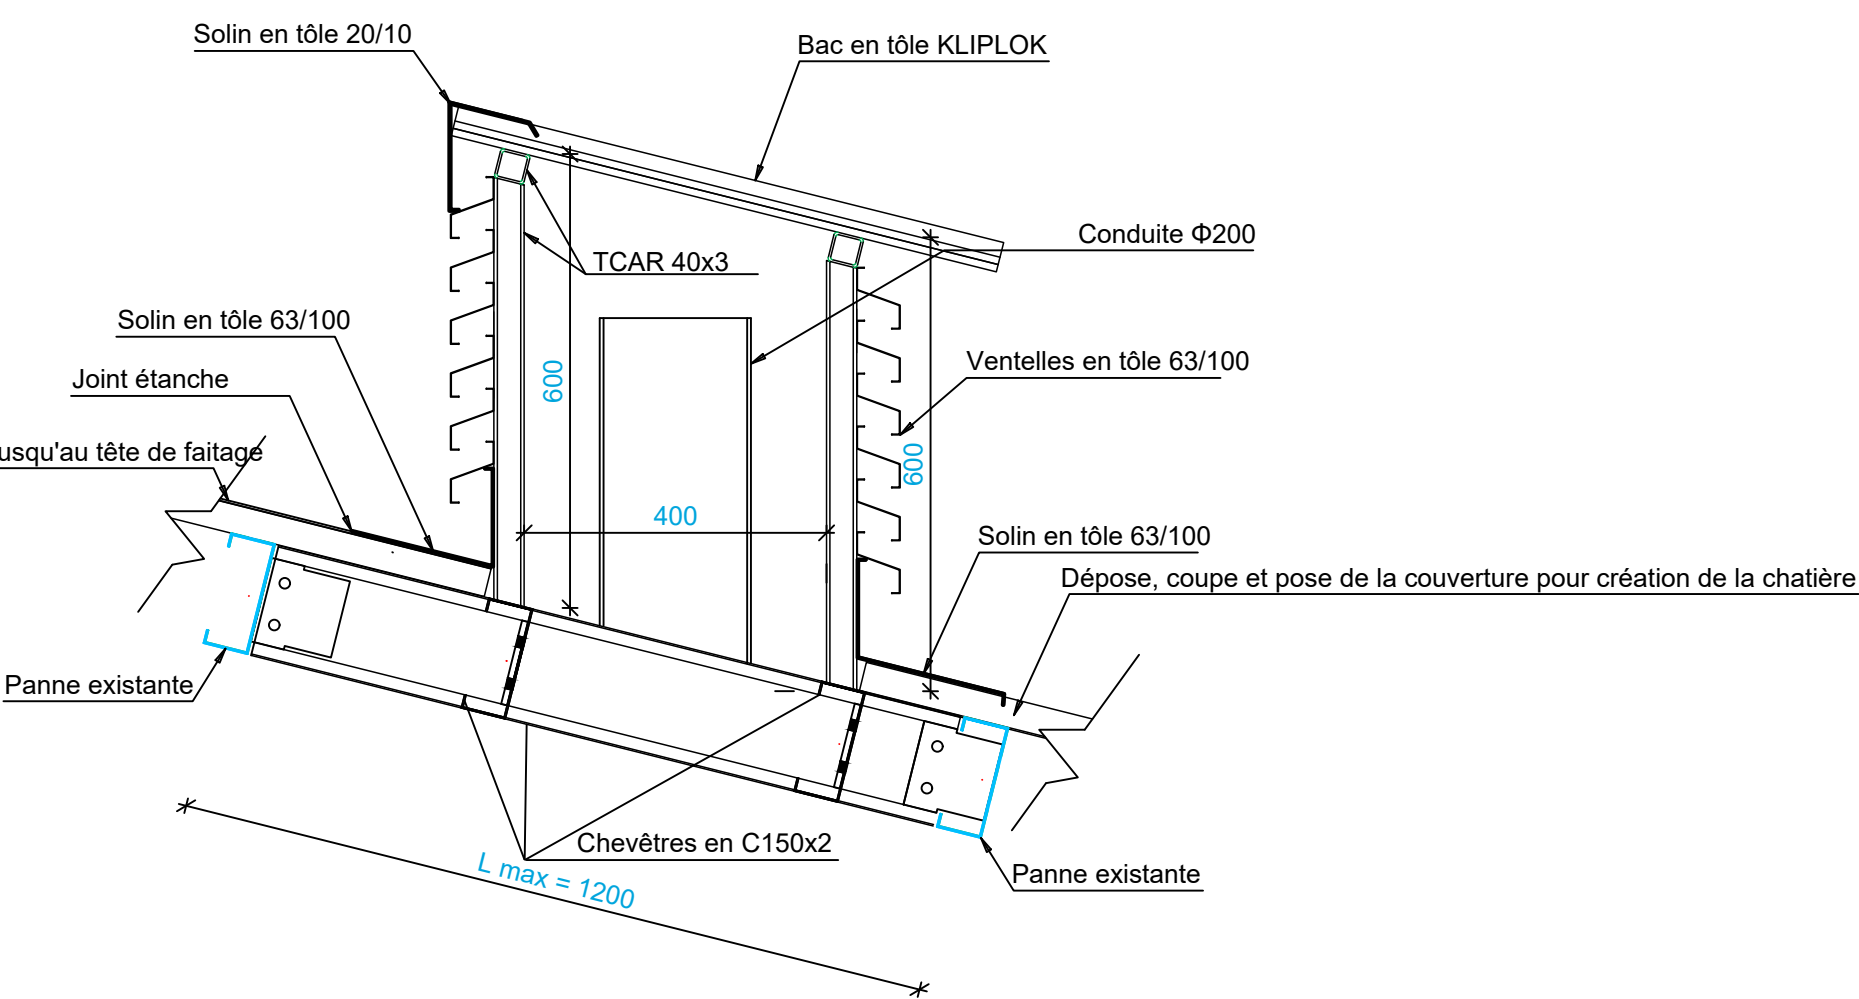


Coupe A - A

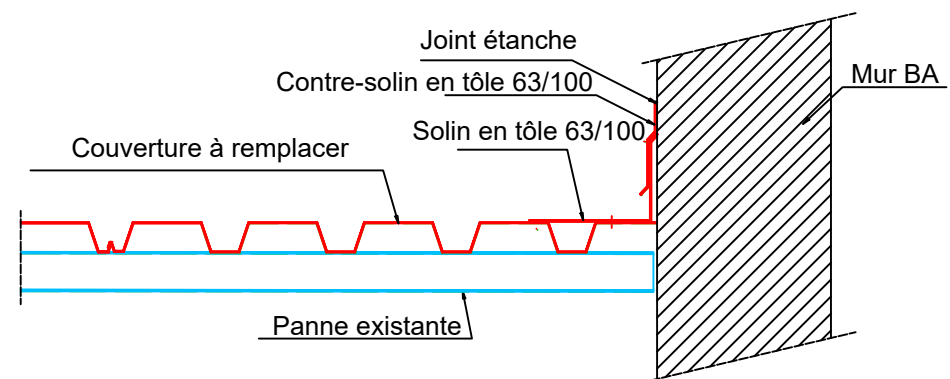

Coupe B - B

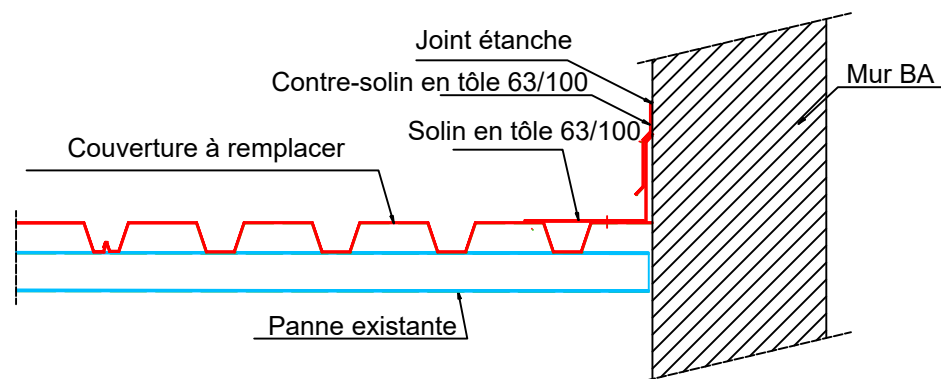

Coupe C-C

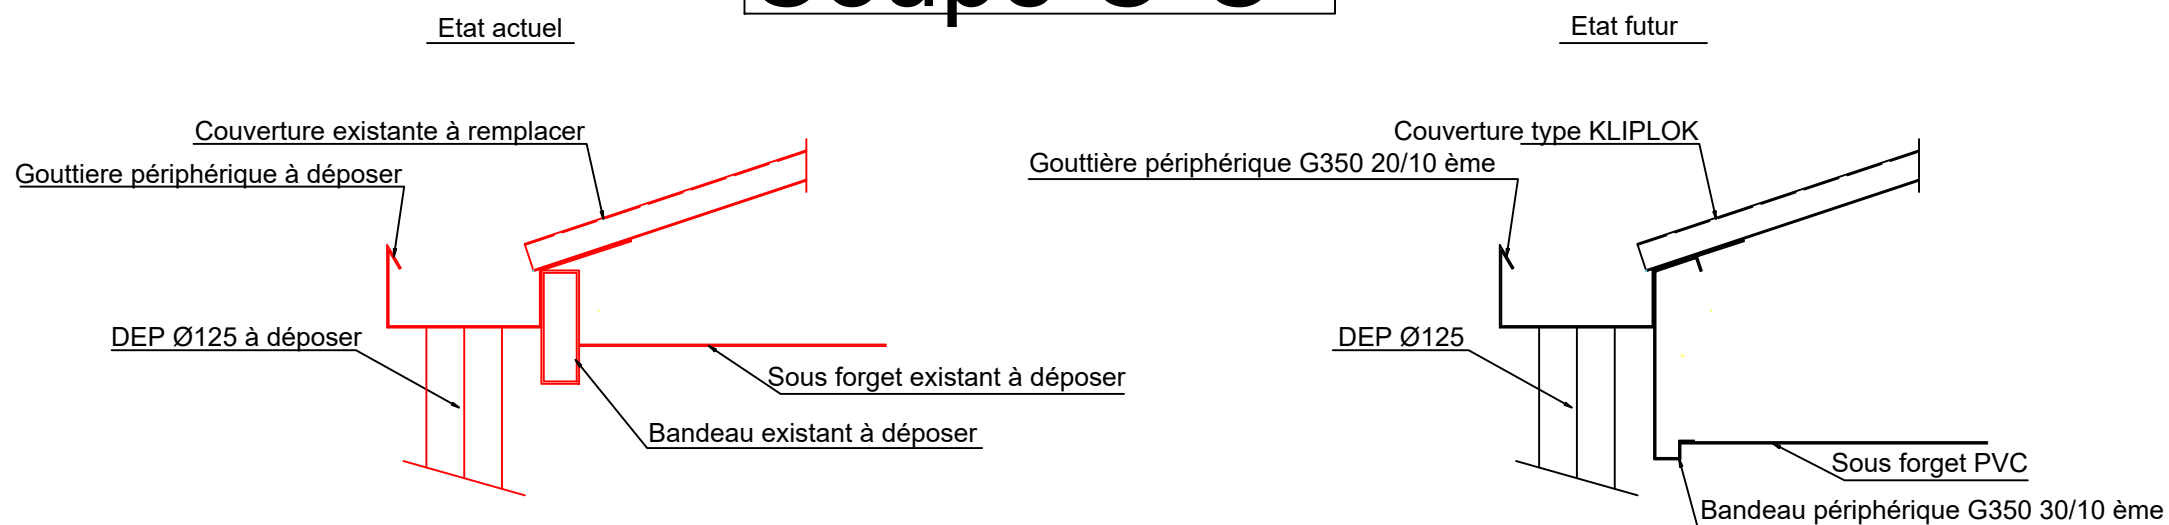

| | |
|--|---|
| | M.M.W. ARCHITECTURE Tribu de Thuahick B.P. 595 We - 98820 Lifou 2 rue Pierre Lecole - Parc de Normandie - 98800 Nouméa Tel : (+687)45.48.00 - Fax : (+687)45.48.00 Tel : (+687)23.64.20 - Fax : (+687)23.64.20 Email : secretariat.mmw@mmw.nc |
| | ARCHIFILE BP 61 - Mata utu - 98 600 Wallis & Futuna Tel : (+681)82.12.74 - (+681)72.12.74 Email : hakomani.petelo@architectes.org archifile@hakomani.com |
| | STRUCTURE CONCEPT Imm. le Cap Hom 2A, rue Laprouse, Fbg Blanchot - 98 800 Nouméa Tel : (+687)25.95.52 - Fax : (+687)25.95.02 Email : direction@structureconcept.nc |
| | SIGMA INGENIERIE 1 Rue Isidore Le Goupils - 98 800 Nouméa Tel / Fax : (+687)27.12.62 Email : vincent.gallard@sigma.nc jeel.beaumont@sigma.nc |
| | GEOME 13 rue du 5 Mai - BP 14402 - 98 802 Magenta Tel : (+687)28.24.82 Email : geome.energie@gmail.com |
| | IngeNC 121 rue Jacques Lékane - 98 857 NOUMEA Tel : (+687)24.87.16 Email : cedric.taure@ingenc.nc pauline.rousseau@ingenc.nc |
| | ETUDES SECURITE SERVICES 228 Rue Georges Leques - 21 Normandie BP 2025 - 98874 Pont des Français Tel : (+687)44.95.57 - Fax : (+687)44.95.67 Email : david.lemoine@es2.nc |

REHABILITATION ET EXTENSION
DU LYCEE D'ETAT DE WALLIS & FUTUNA
- ILES DE WALLIS & FUTUNA

| D.C.E. | REPERAGE TRAVAUX | |
|---|--|---|
| D O S S I E R D E N T R E C O N S U L T A T I O N | PLANCHE CHARPENTE N° CM D-001 | |
| | DESSINS | VISA |
| | BATIMENT D VIE SCOLAIRE INFIRMERIE/SIO | Maitrise d'ouvrage : Administration supérieure des Iles Wallis & Futuna BP 16 - Nouvel 98 600 Lifou RÉPUBLIQUE FRANÇAISE Assitant Maitrise d'ouvrage : SECAL - Société d'Équipement de la Nouvelle-Calédonie Secal |
| | VUE EN PLAN | |
| | VUE 3D | |
| | COUPES | |
| ECHELLE : 1/50° ET 1/10° | | Date : le 10 MARS 2025 |
| MODIFICATIONS | | DATE |
| | | |
| | | |
| | | |