



BATIMENT U1


TOITURE - Vue en plan

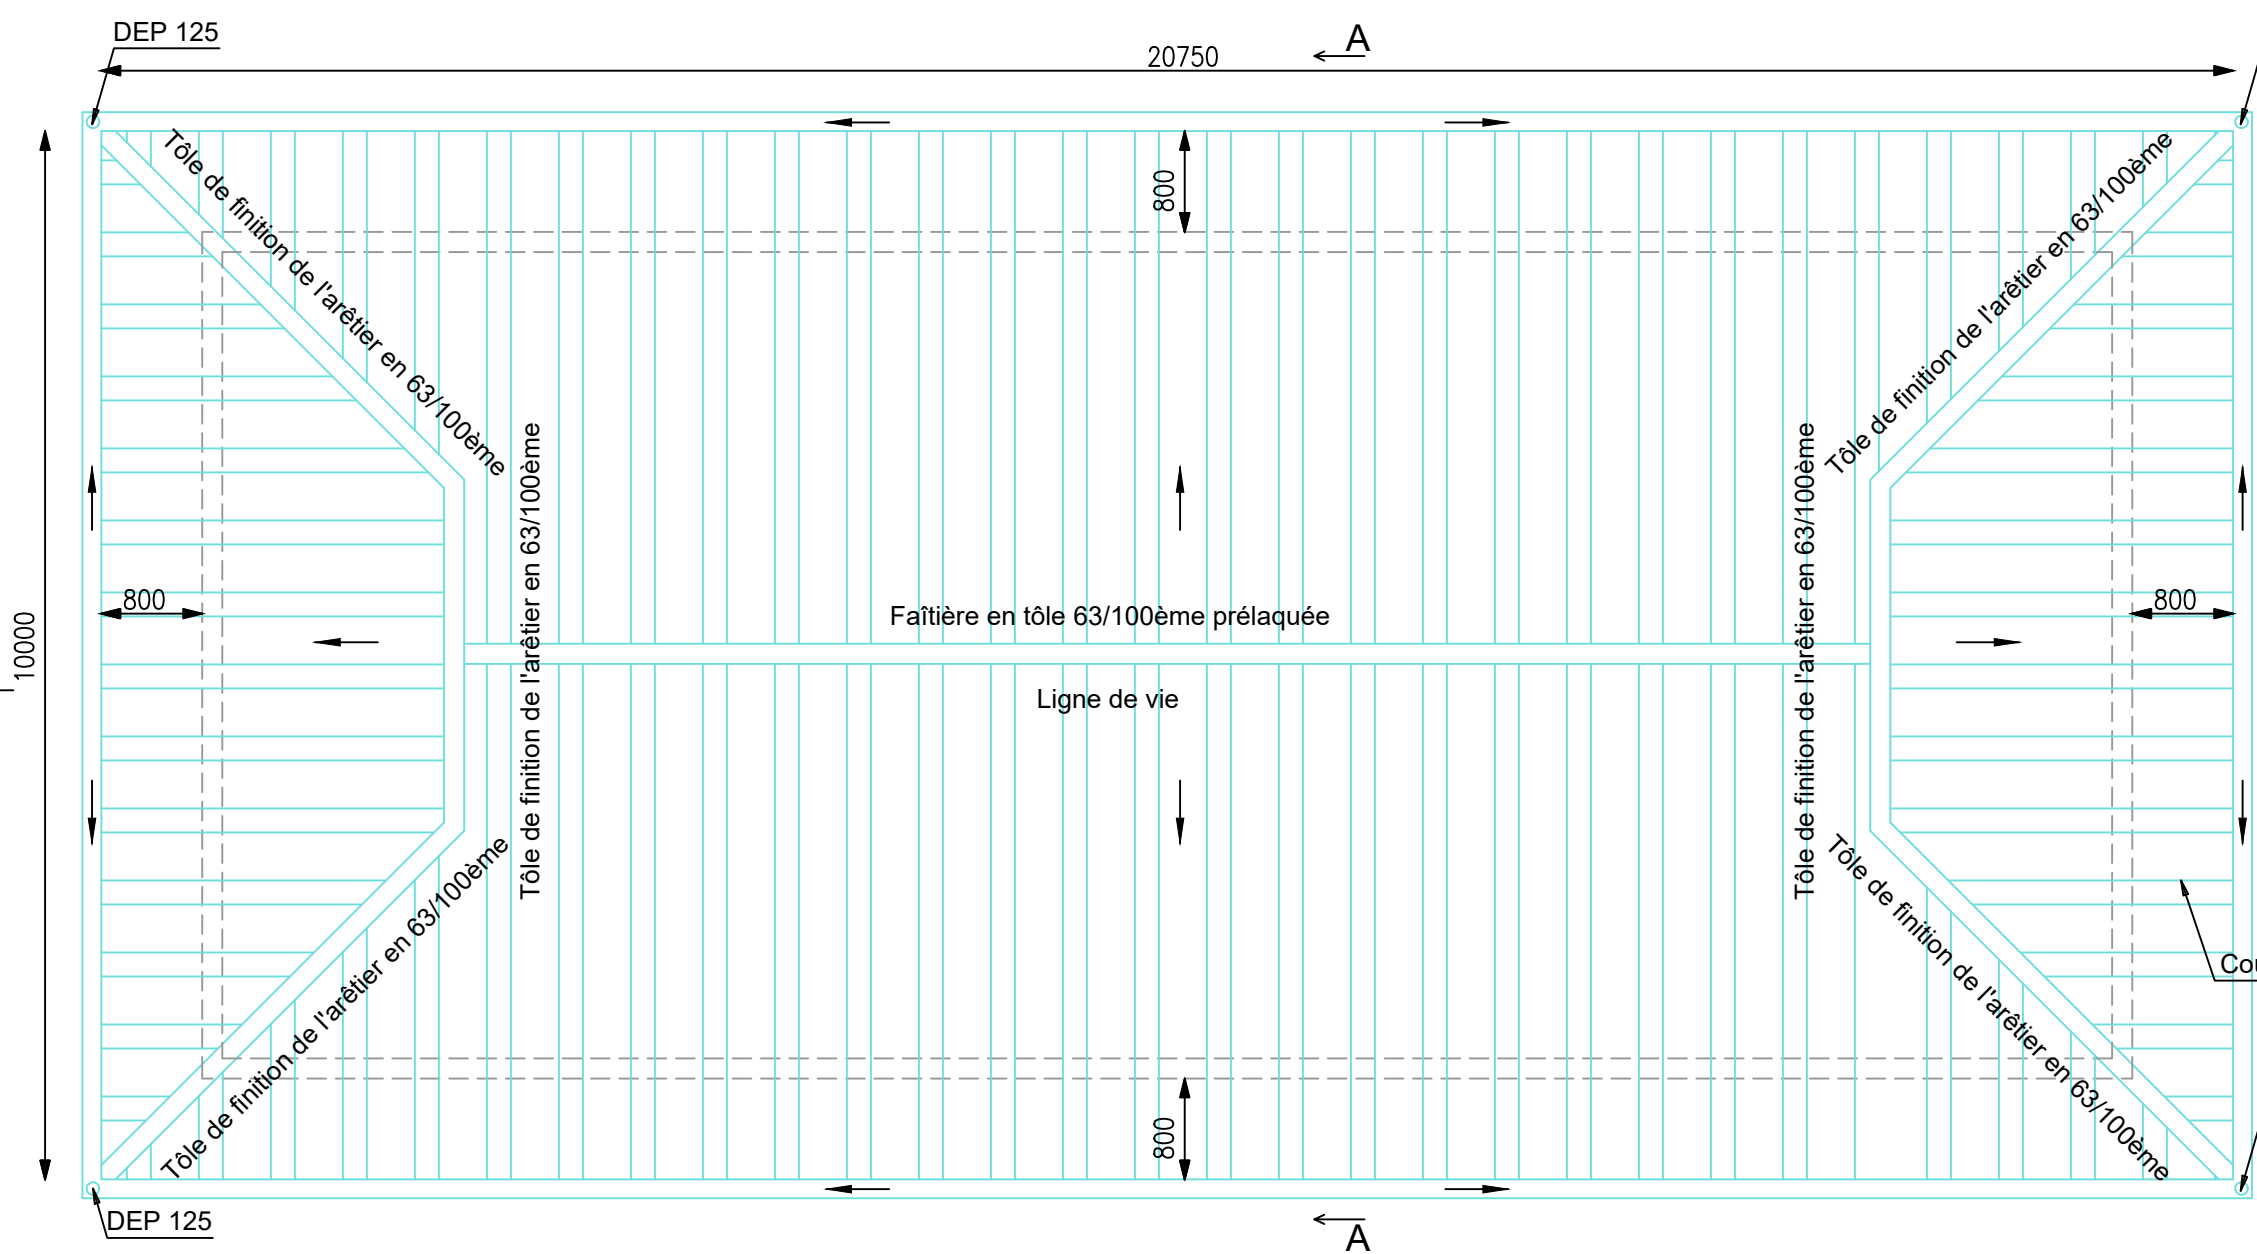


STRUCTURE PRINCIPALE - Vue 3D

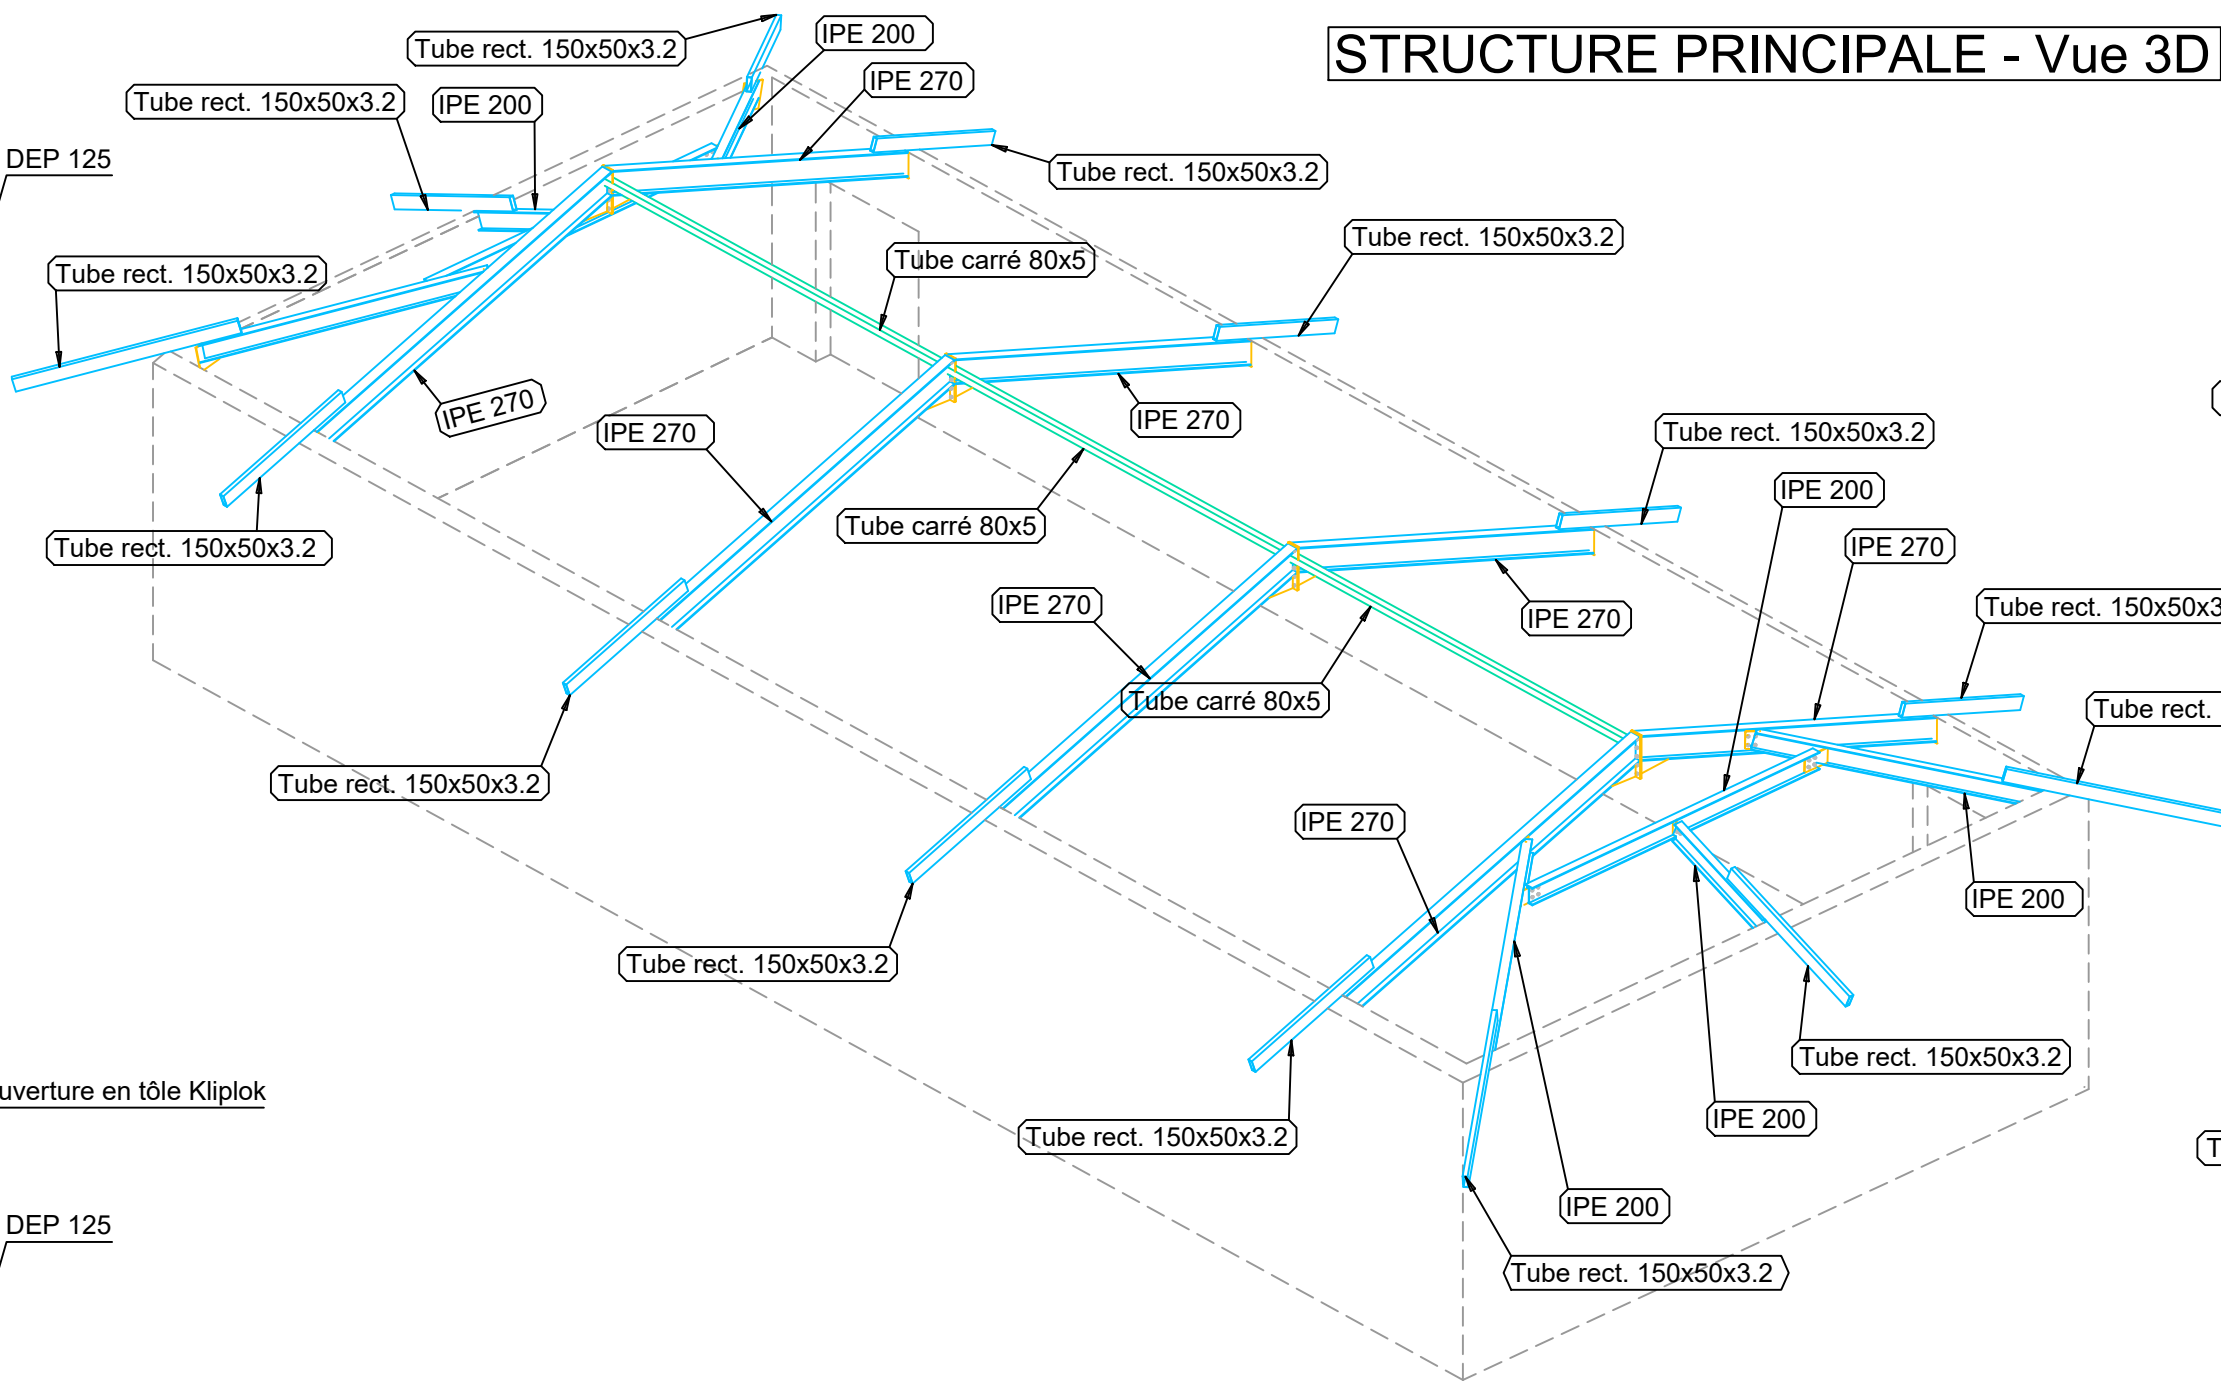


STRUCTURE PRINCIPALE - Vue en plan

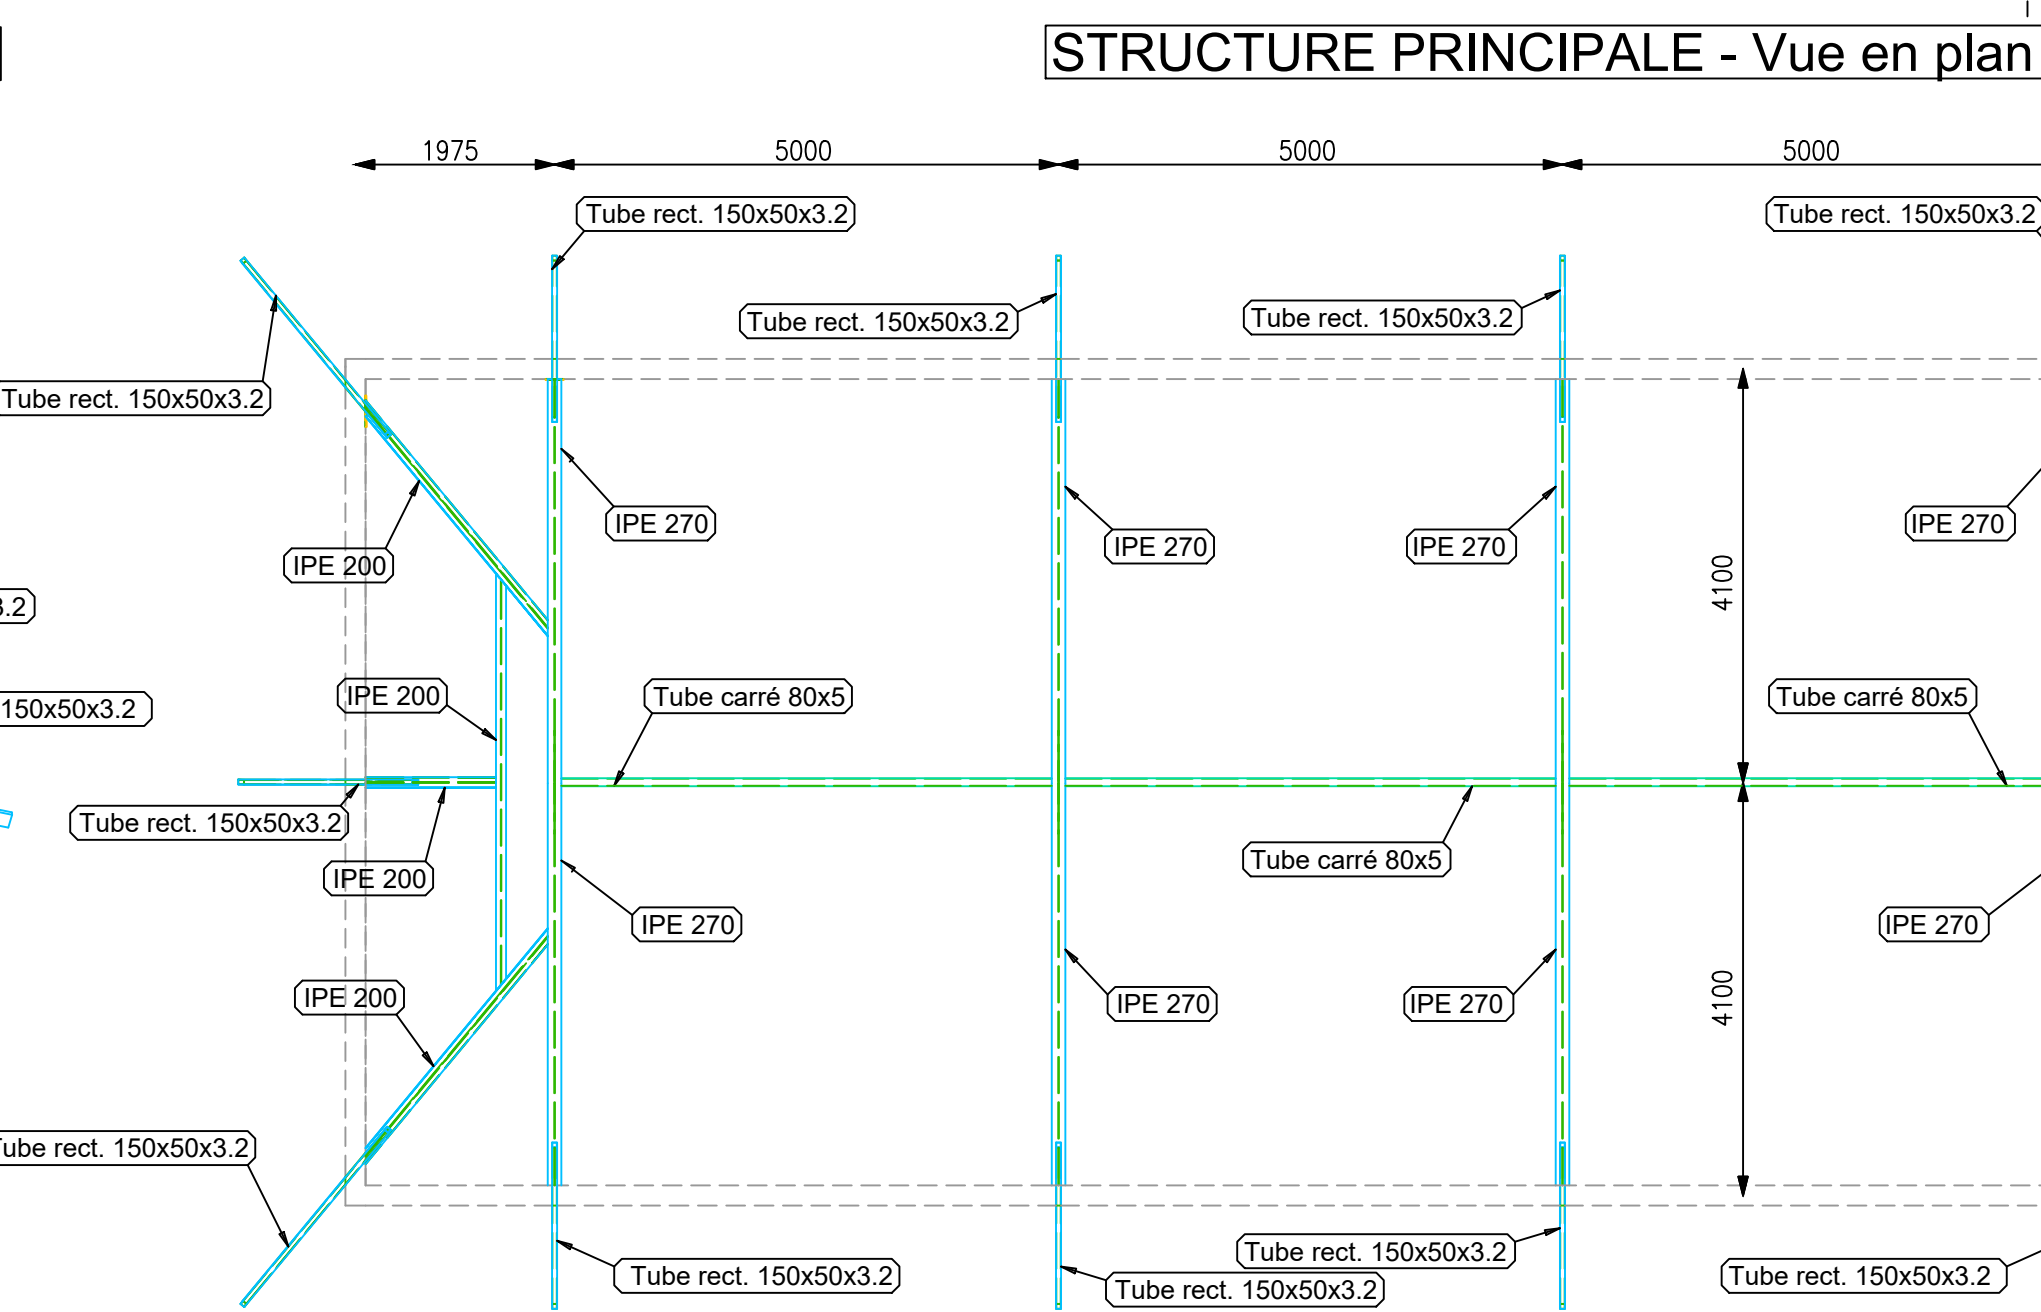

COUPE A-A

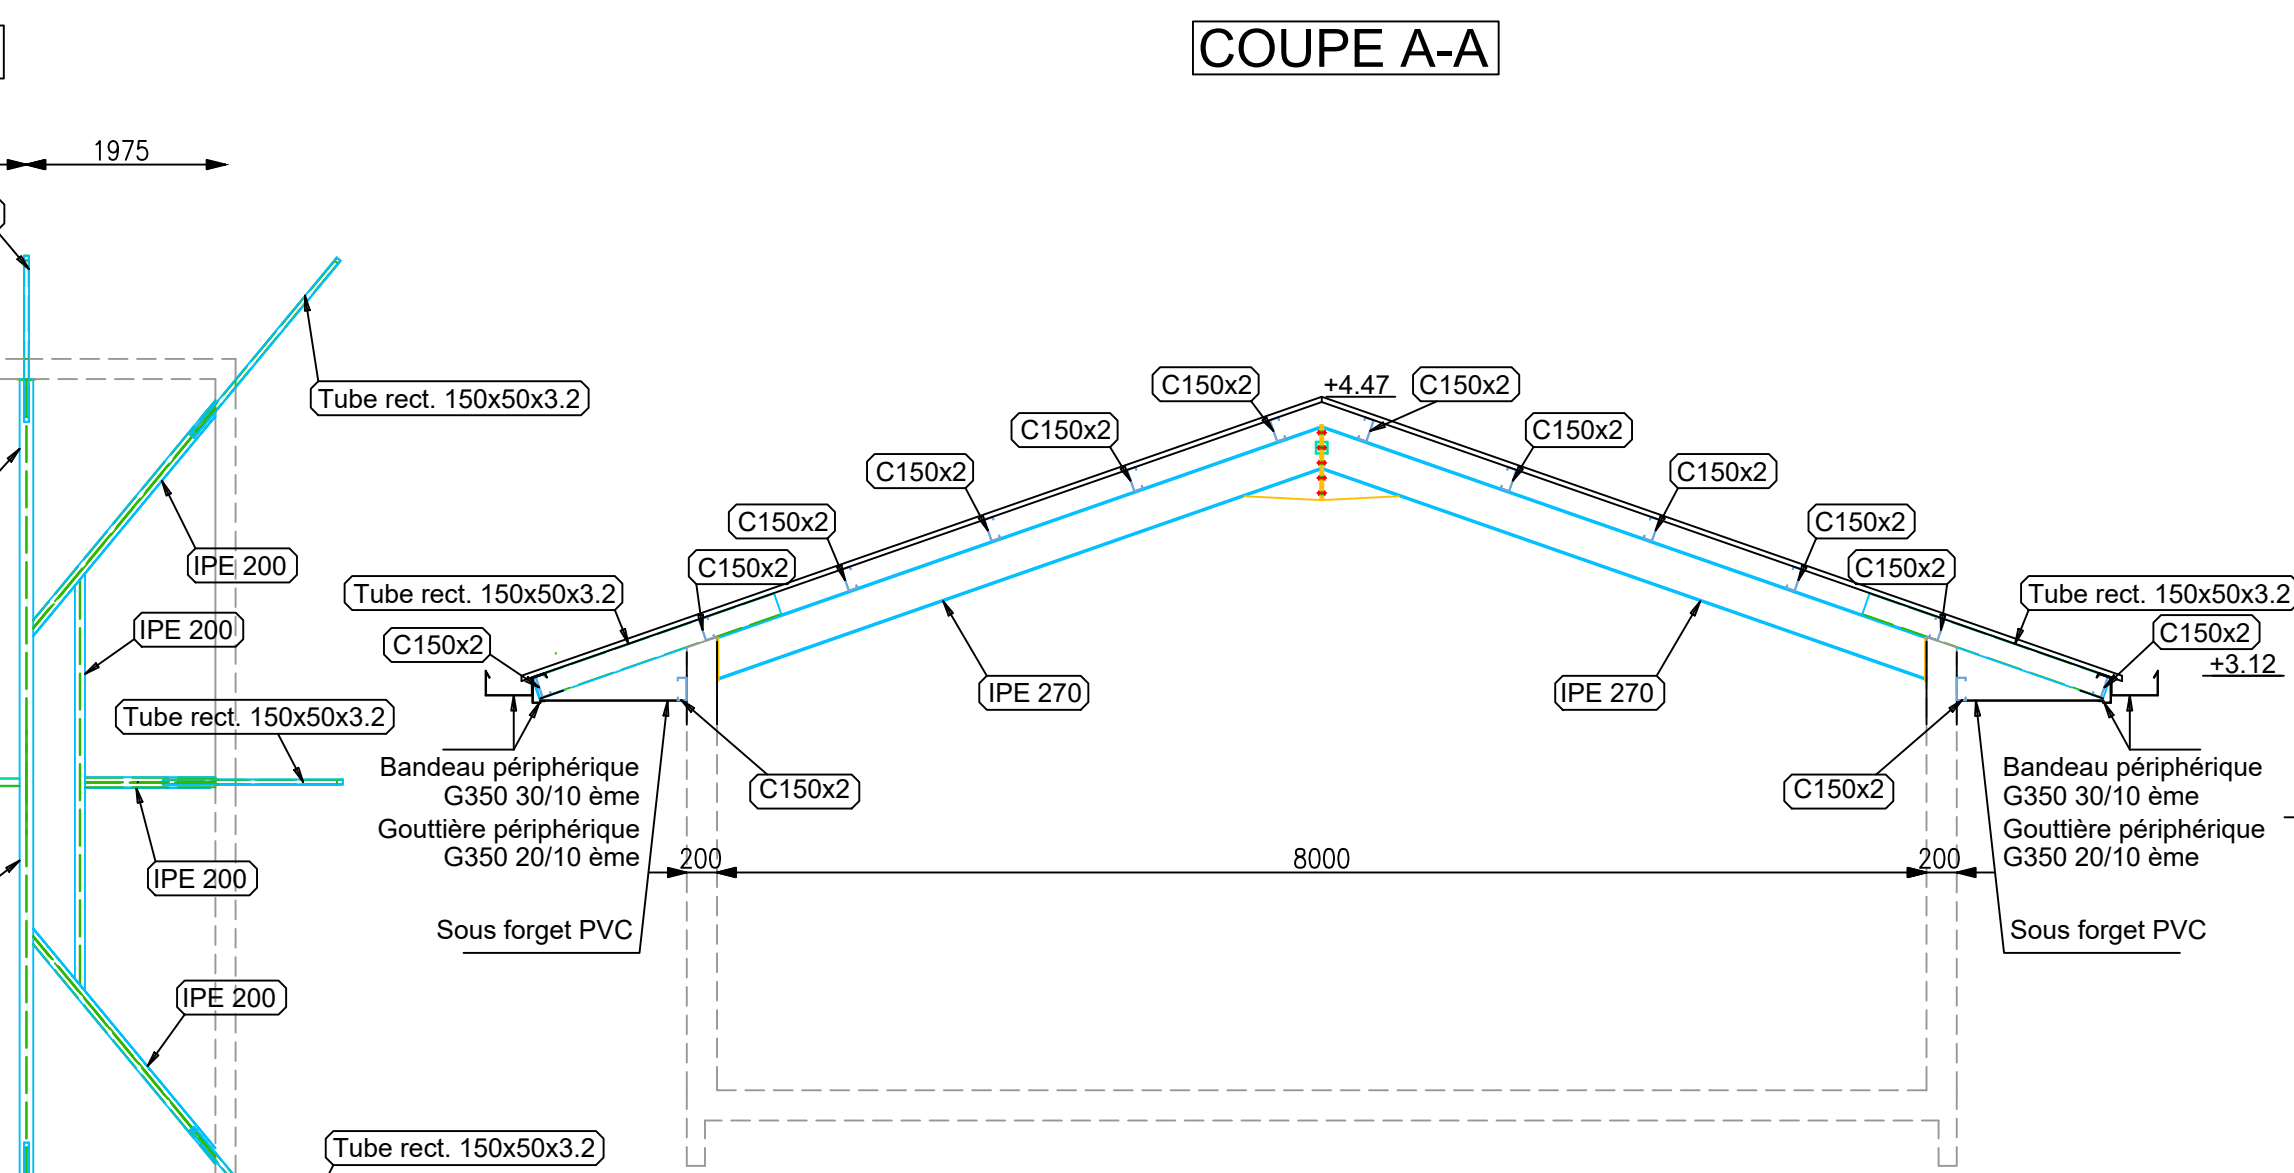


PLAN CLE

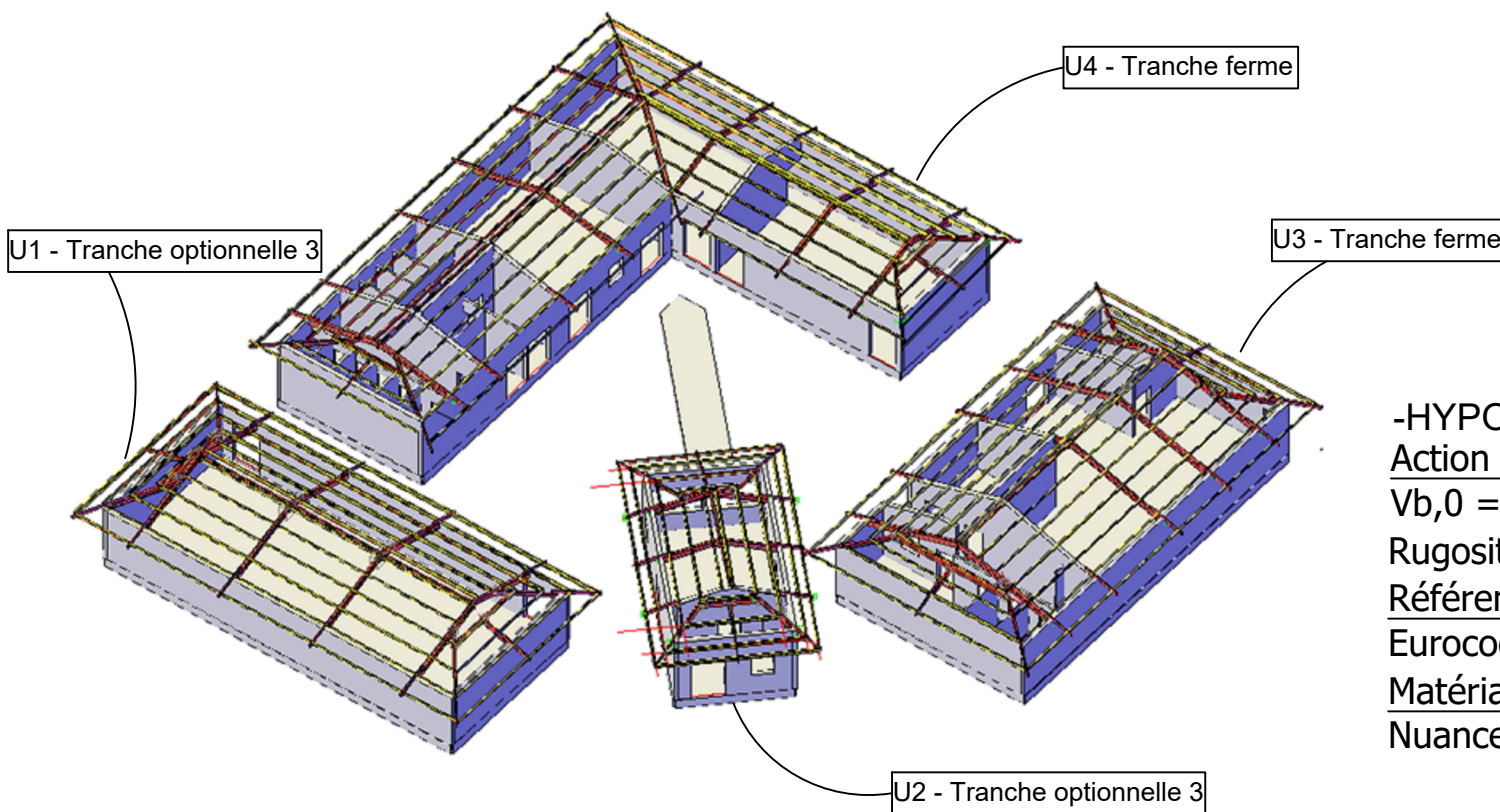


-HYPOTHESES DE CALCUL-
Action climatique :
Vb,0 = 41.2 m/s ;
Rugosité du terrain : Catégorie 0
Référentiel de calcul :
Eurocode 0, 1 et 3
Matériaux :
Nuance acier S 235

BATIMENT U2


TOITURE - Vue en plan

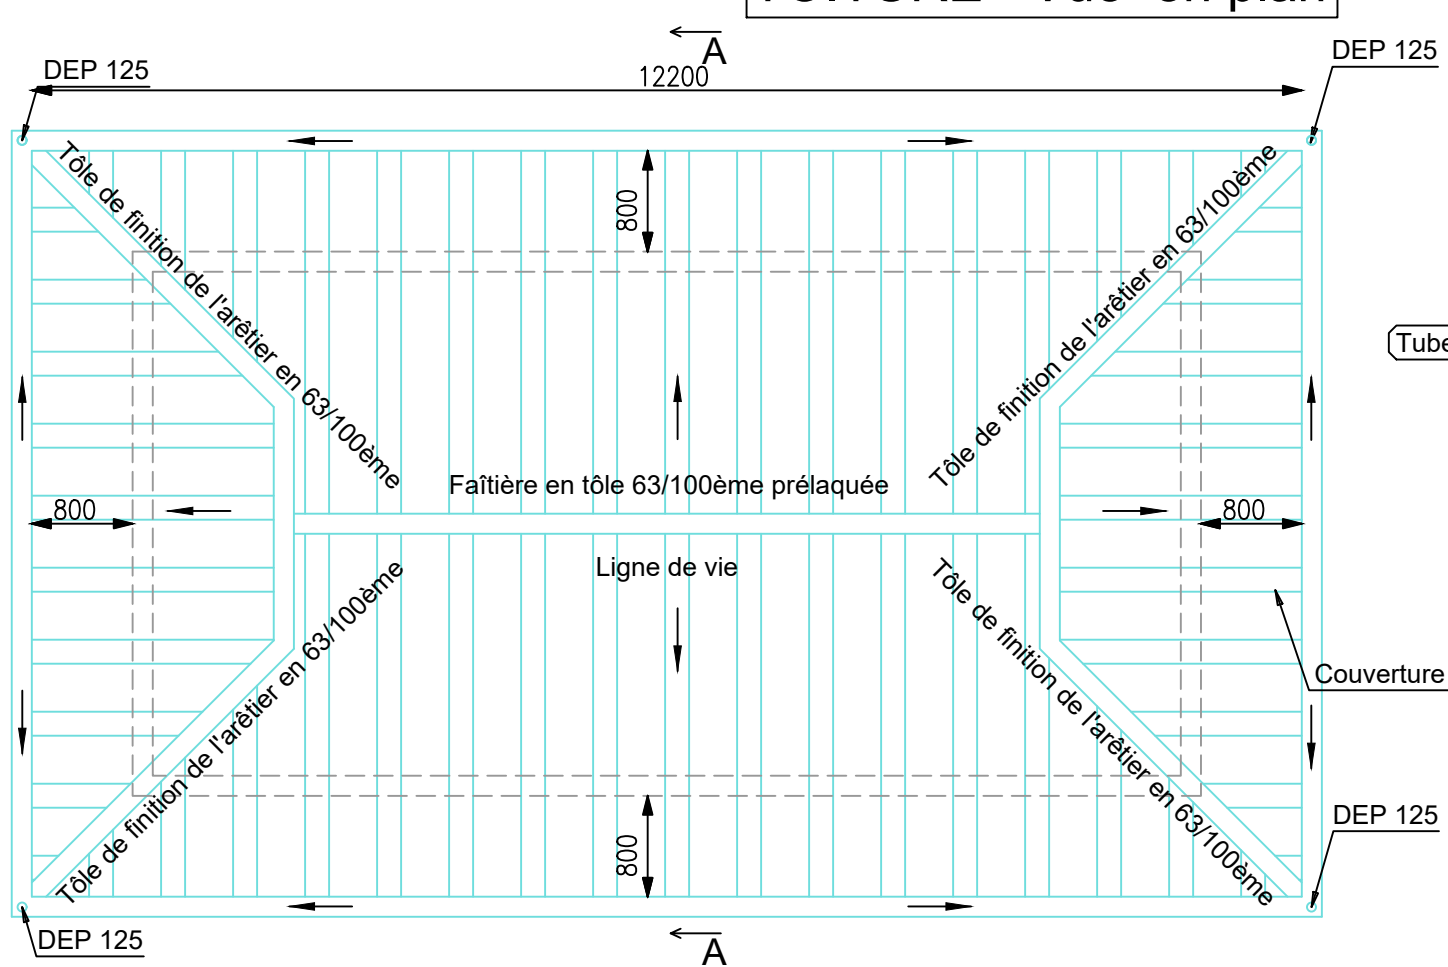


STRUCTURE PRINCIPALE - Vue 3D


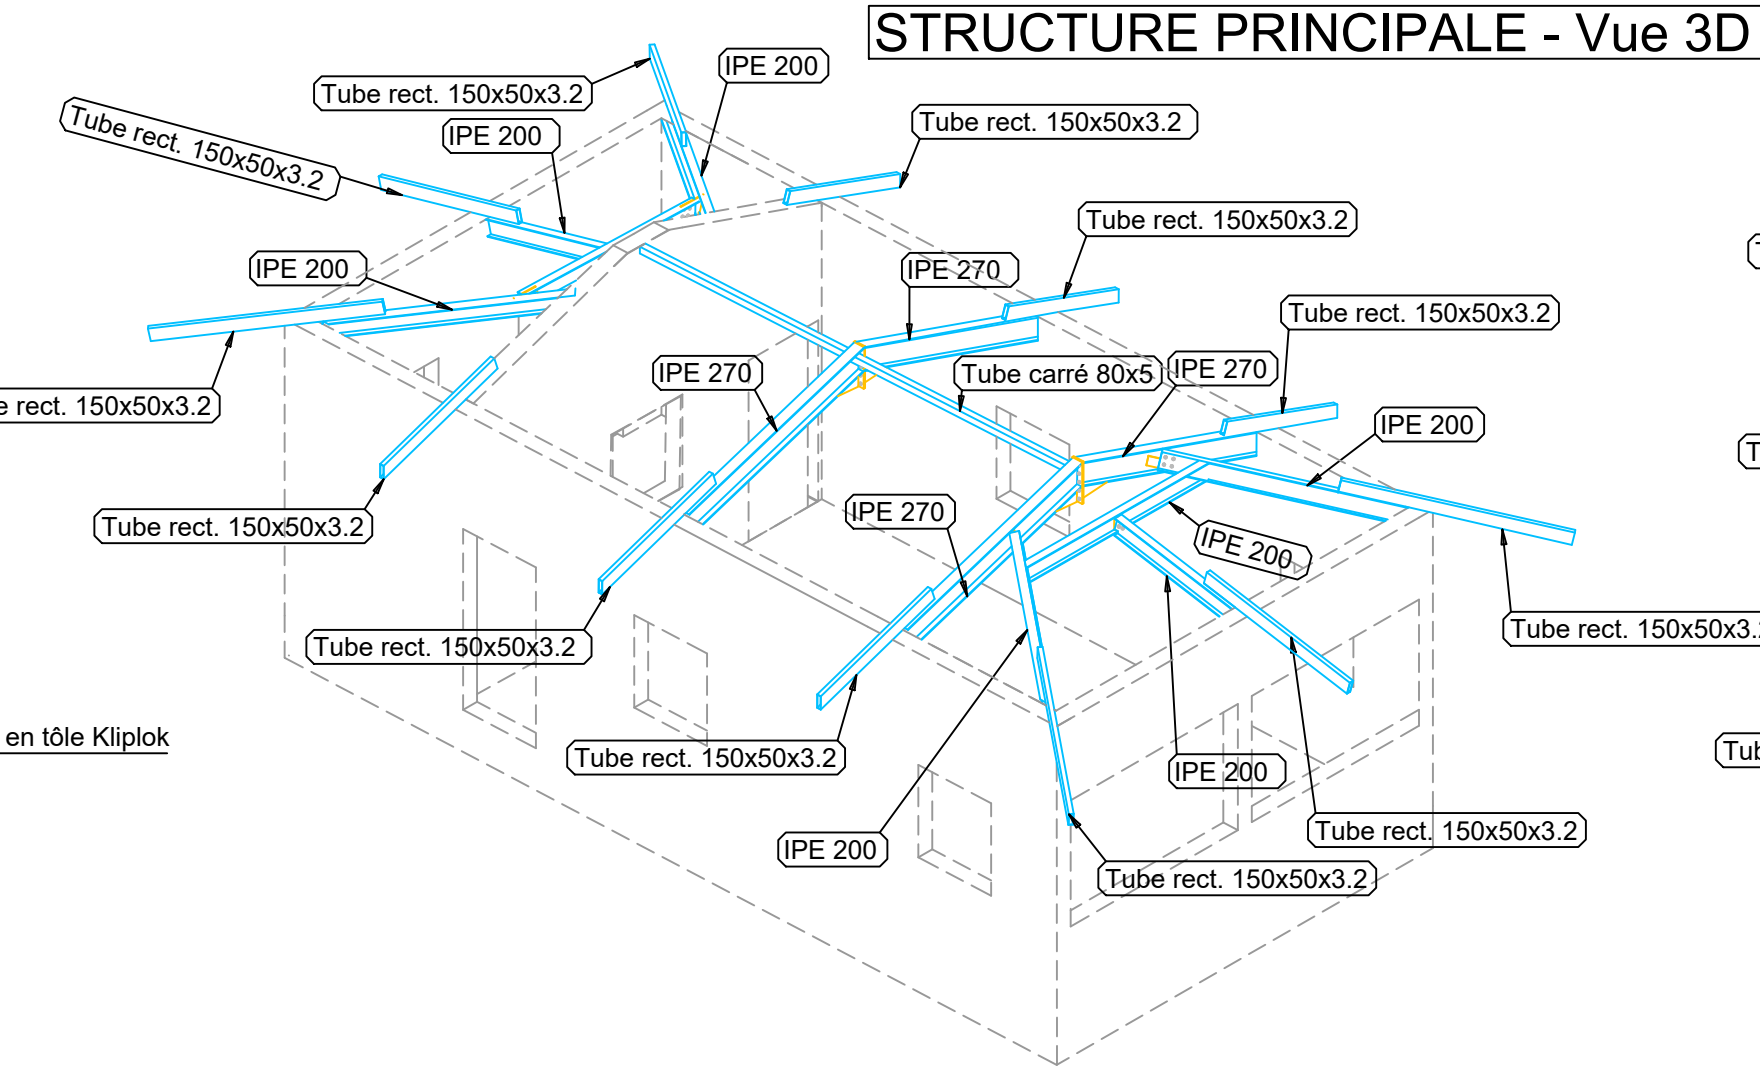

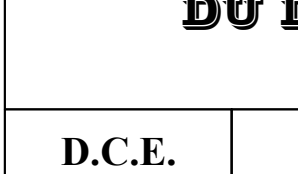



STRUCTURE PRINCIPALE - Vue en plan

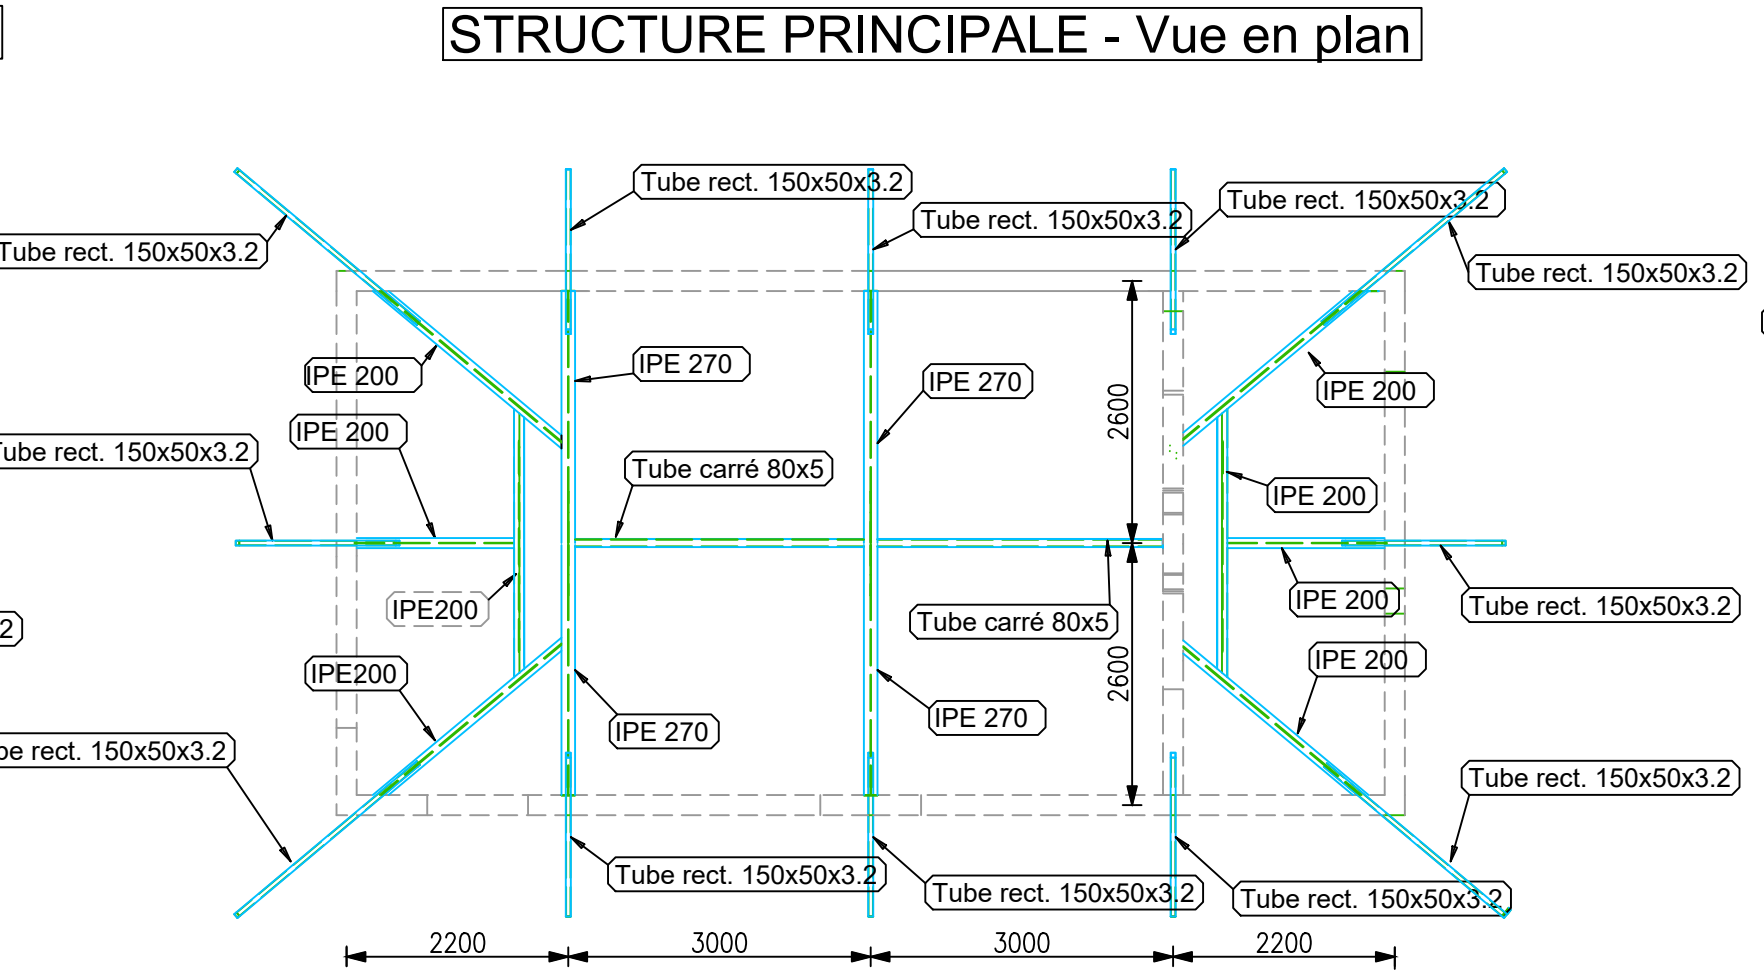

COUPE A-A

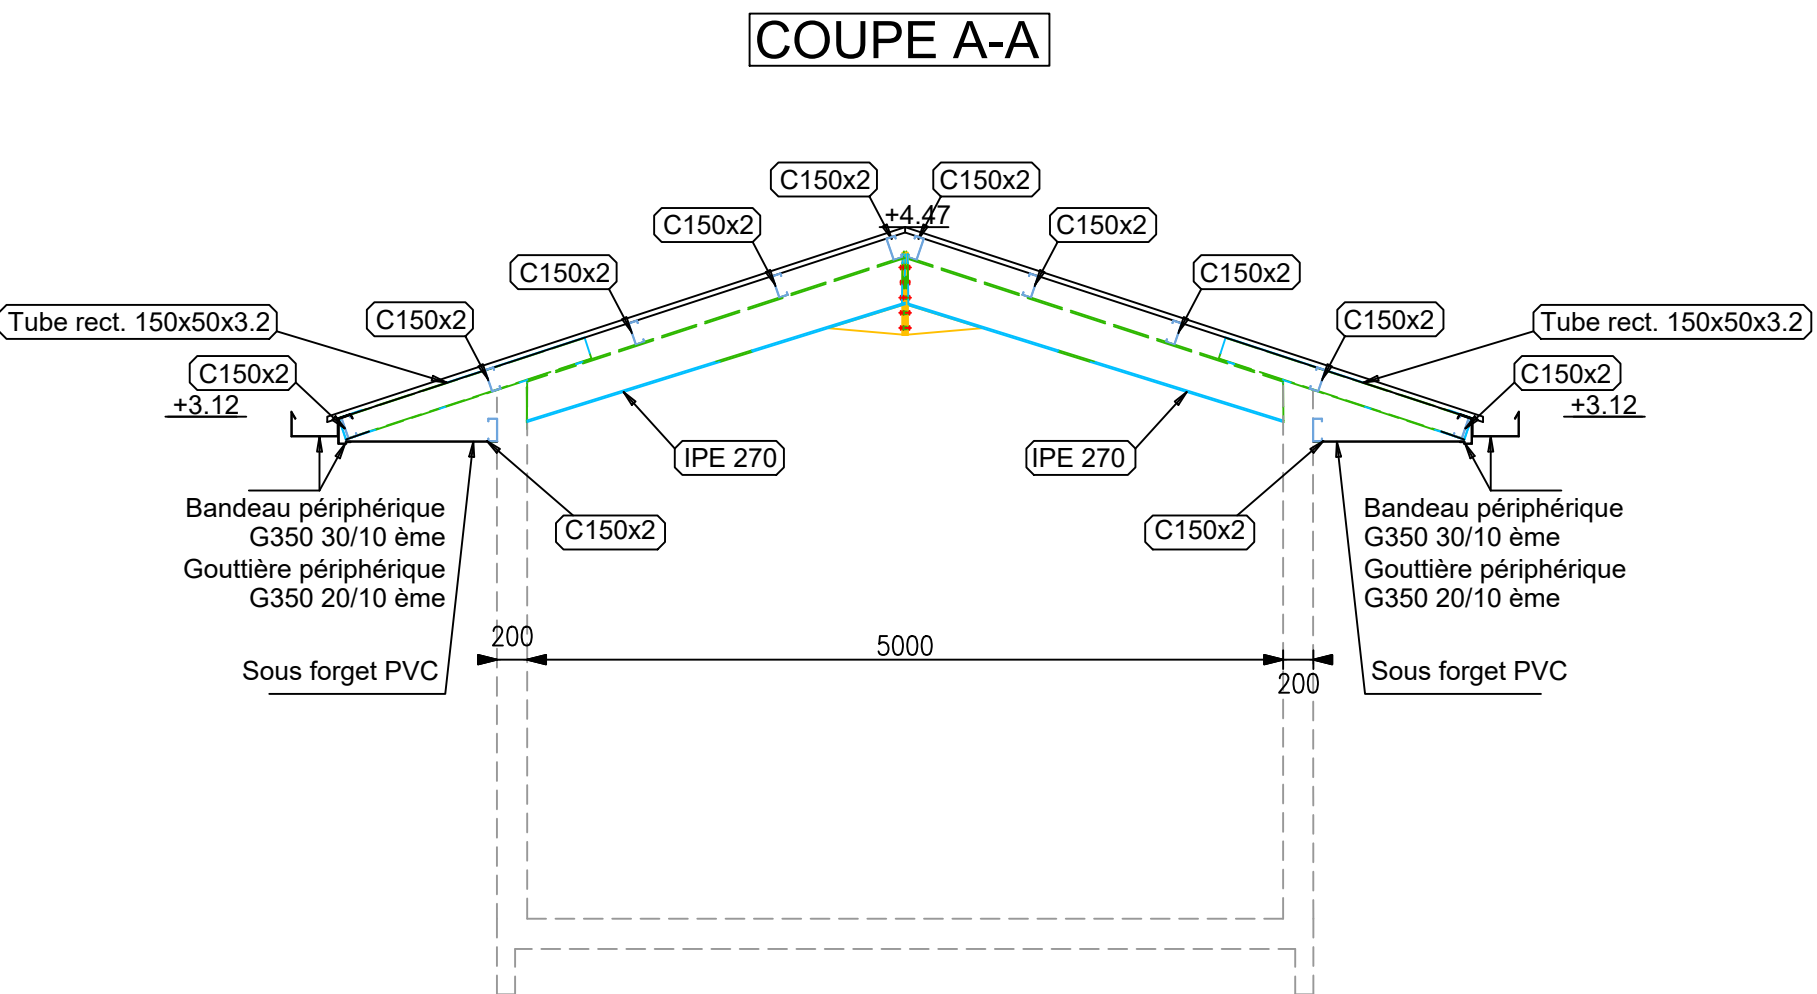

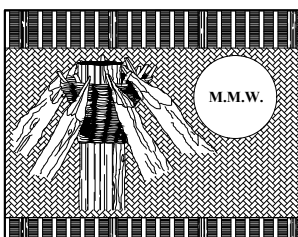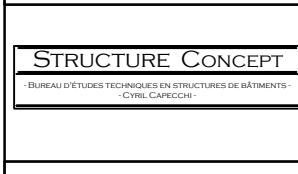 M.A.W. ARCHITECTURE Tribu de Tahitiak B.P. 595 We - 98820 Liou 2 rue Pierre Leclerc - Parc de Normandie - 98800 Nouméa Tel : (+687) 45 48 00 - Fax : (+687) 45 48 00 Tel : (+687) 23 64 20 - Fax : (+687) 23 64 20 Email : sepp@stahiti.maw.nc		 ARCHITALE BP 61 - Mata ubu - 98 600 Wallis & Futuna Tel : (+681) 82 12 74 - (+681) 72 12 74 Email : hokomani.potelo@architectes.org archifab@makomani.com	
 INGENC 121 rue Jacques Hébert - 98 857 NOUMEA Tel : (+687) 24 67 16 Email : valerie.bouff@ingencc.nc paulette.toussaint@ingencc.nc		 SIGMA 1 rue de la République - 98 600 Nouméa Tel / Fax : (+687) 27 12 82 Email : vincent.galland@sigma.nc val.leonard@sigma.nc	
 GEOME 13 rue du 5 Mai - BP 14402 - 98 802 Napiata Tel : (+687) 23 24 62 Email : geome.energie@gmail.com		 INGENC 220 Rue Georges Leger - 98 600 Nouméa Tel : (+687) 44 93 57 - Fax : (+687) 44 93 67 Email : claud.venet@ingencc.nc	
REHABILITATION ET EXTENSION DU LYCEE D'ETAT DE WALLIS & FUTUNA - ILES DE WALLIS & FUTUNA			
PROJET			
PLANCHE CHARPENTE N° CM U-003			
DESSINS		VISA	
CHARPENTE BATIMENT U1		 Membre d'association Administrateur technique des Iles Wallis & Futuna BP 10 - Nouméa 98 600 Nouméa	
CHARPENTE BATIMENT U2		 Associé Membre d'association SECM - Société d'Équipement de la Nouvelle-Calédonie	
ECHELLE : 1/50° - 1/75° ET 1/100		Date : le 10 MARS 2025	
MODIFICATIONS		DATE	